საქართველო

№
№

ქ. თბილისის მერიის
საჯარო სამართლის იურიდიული პირი
თბილისის არქიტექტურის სამსახური

მისამართი: ქ. თბილისი, ვარაზის ხევი


ფართობი: 1210 კვ.მ. არასასოფლო-სამეურნეო საკ.კ 01.14.14.010.002

მოსარგებლე: შ.პ.ს. "ვარაზის ხევი 95"



სიტუაციური ნახაზი

განმეორებითი შეთანხმების		
მთავარი სპეციალისტი		

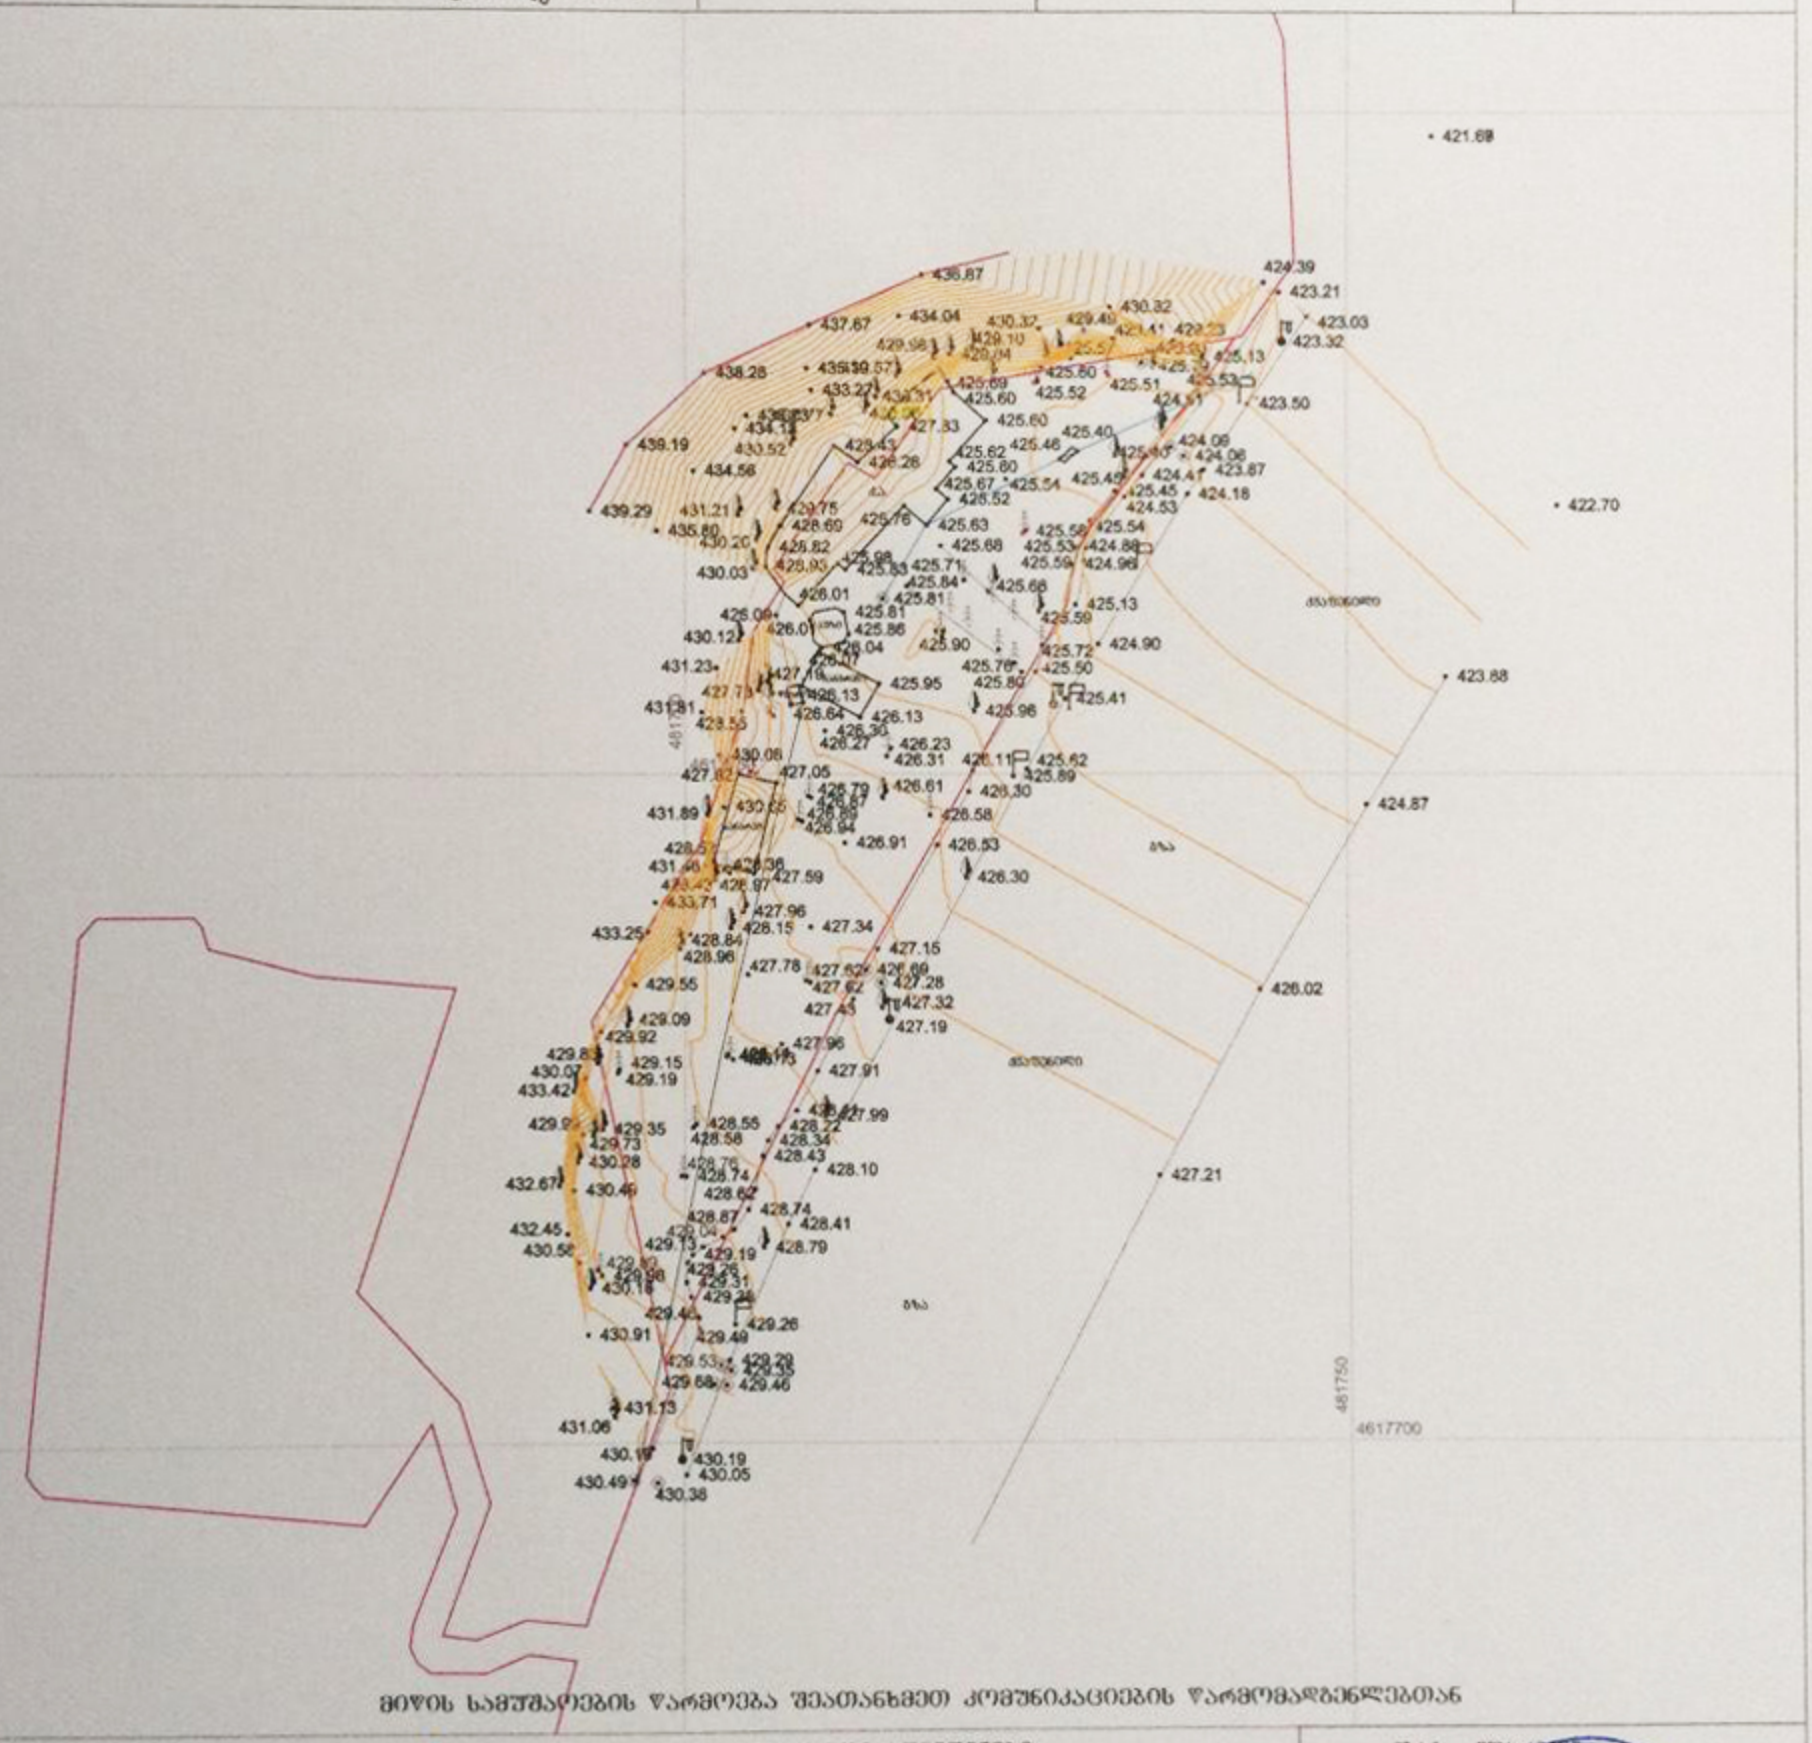

მიწის სამუშაოების წარმოება შეათანხმეთ კომუნიკაციების წარმომადგენლებთან

პირობითი აღნიშვნები

წყალგაყვანილობა	ბაზა
კანალიზაცია	ელ. ბოძები
სანიაღვრე	განათება
კაბელობაგანშეკრება	ღობეები

შ.პ.ს. "ფანტომ"

დირექტორი	
შემსრულებელი	
დაგეგმილი	
მ. 1:500	29.03.2016

საქართველო

№


№

ქ. თბილისის მერიის
საჯარო სამართლის იურიდიული პირი
თბილისის არქიტექტურის სამსახური

მისამართი: ქ. თბილისი, ვარაზის ხევი


ფართობი: 1210 კვ.მ. არასასოფლო-სამეურნეო საკ.კ 01.14.14.010.002

მოსარგებლე: შ.პ.ს. "ვარაზის ხევი 95"

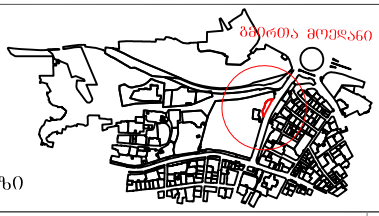

სიტუაციური ნახაზი

განყოფილების უფროსი		
მთავარი სპეციალისტი		

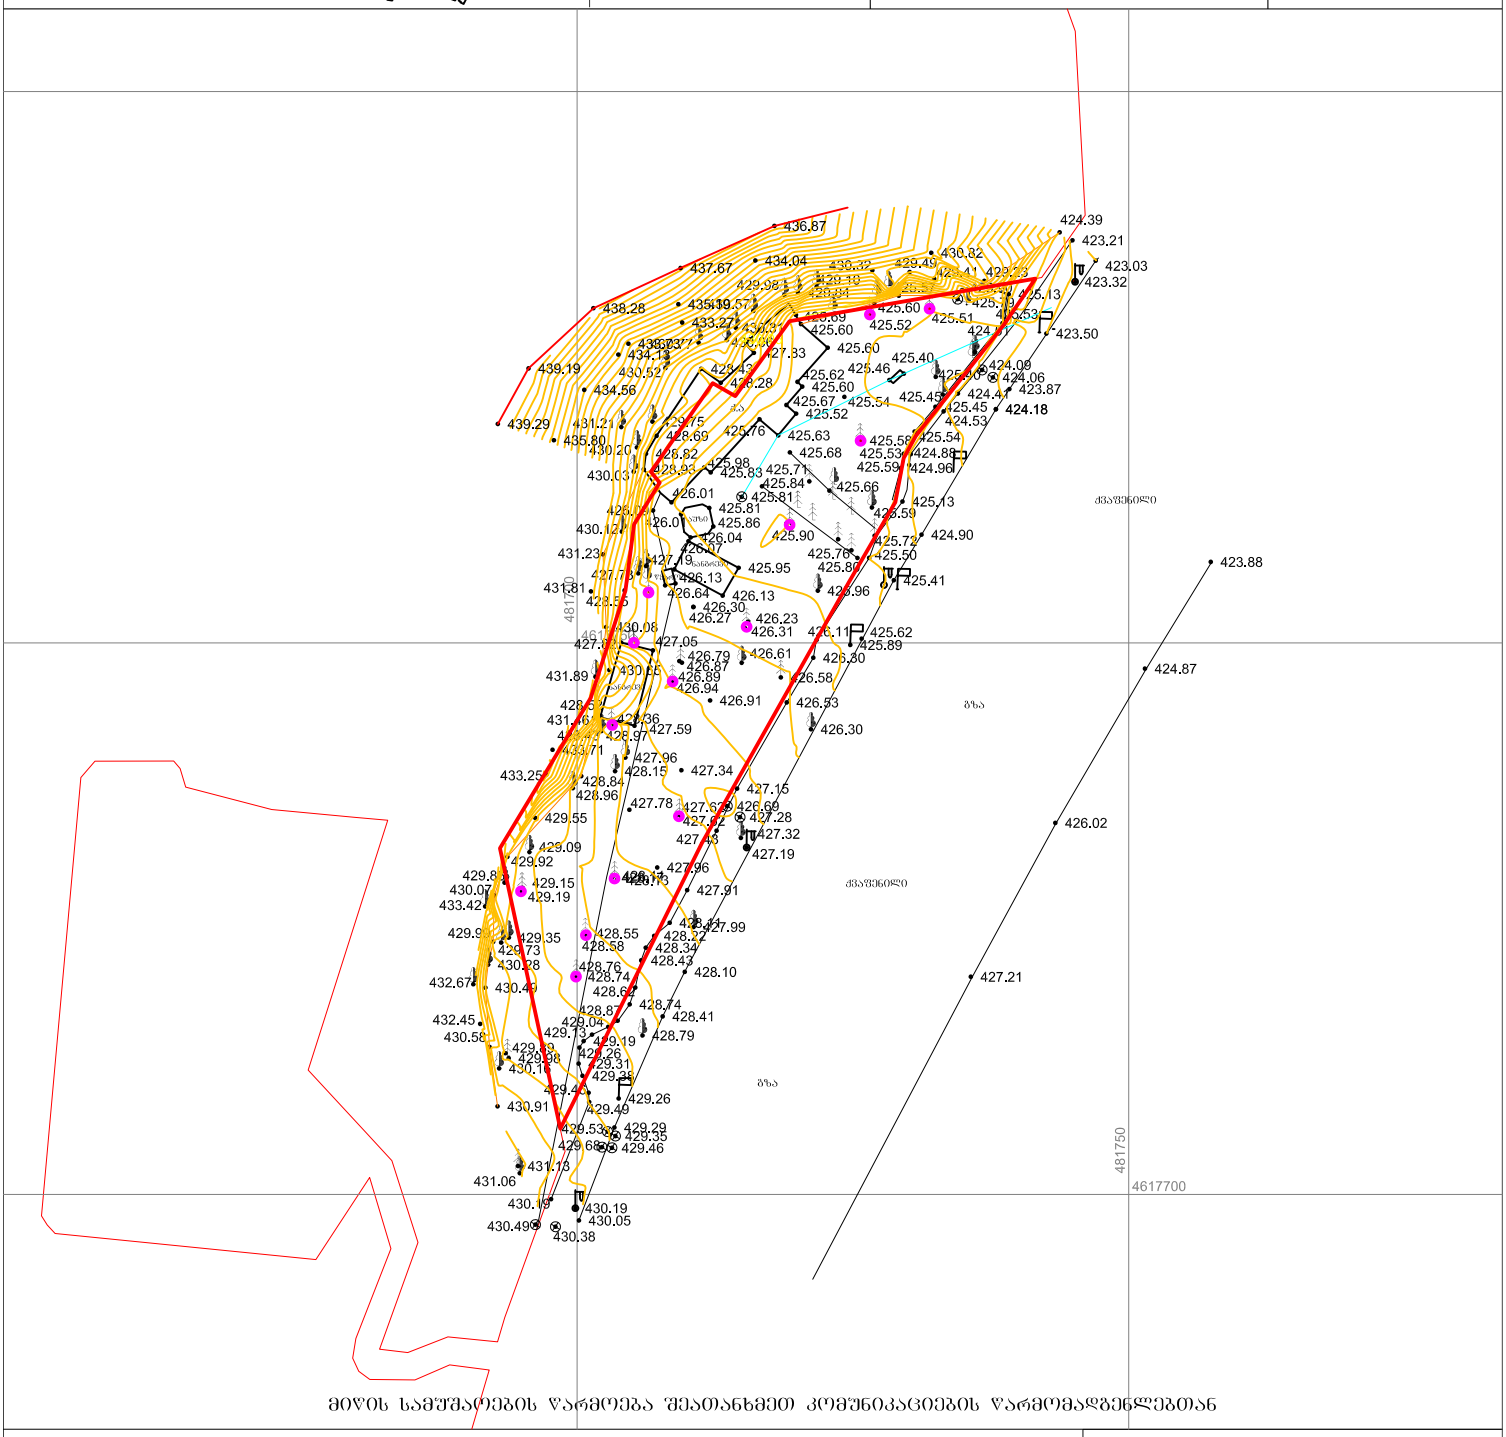

მიწის სამუშაოების წარმოება შეათანხმეთ კომუნიკაციების წარმომადგენლებთან

შნ	საცხ. ხახლი	წარწერა	UTM ტაეთოვანი
ან	არასაცხ. ხახლი	ფენები	ფენების ნომერი
	ხის ღობე		
	ღობე	ბენზოგასამართი	
	ქვის კედელი		
	კედელი	ფასადი	
	ელ. გადაცემი ხაზი	რეზერვუარი	
	სატრანსფორმატორო ჯიხური	გარე განათება	
	ხეები	სამეთვალყურეო ჭები	

პირობითი აღნიშვნები

წ	წყალგაყვანილობა		ბაზი
კ	კანალიზაცია		ელ. ძაბვები
სნ	სანიაღვრე	gT	გათბობა
კშ	კაშხირგაბმულობა		დრენაჟი

შ.პ.ს. "შარგო"		
დირექტორი		გ. ქოტუაშვილი
შემსრულებელი		გ. ქოტუაშვილი
დამკვეთი		შ.პ.ს. "ვარაზის ხევი 95"
მ. 1:500		29.03.2016