საქართველო

№

№

ქ. თბილისის მერიის
საჯარო სამართლის იურიდიული პირი
თბილისის არქიტექტურის სამსახური

მისამართი: ქ. თბილისი, ვარაზის ხევი

ფართობი: 1210 კვ.მ. არასასოფლო-სამეურნეო საკ.კ 01.14.14.010.002

მოსარგებლე: შ.პ.ს. "ვარაზის ხევი 95"

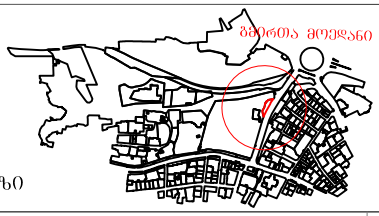

სიტუაციური ნახაზი

განყოფილების უფროსი		
მთავარი სპეციალისტი		

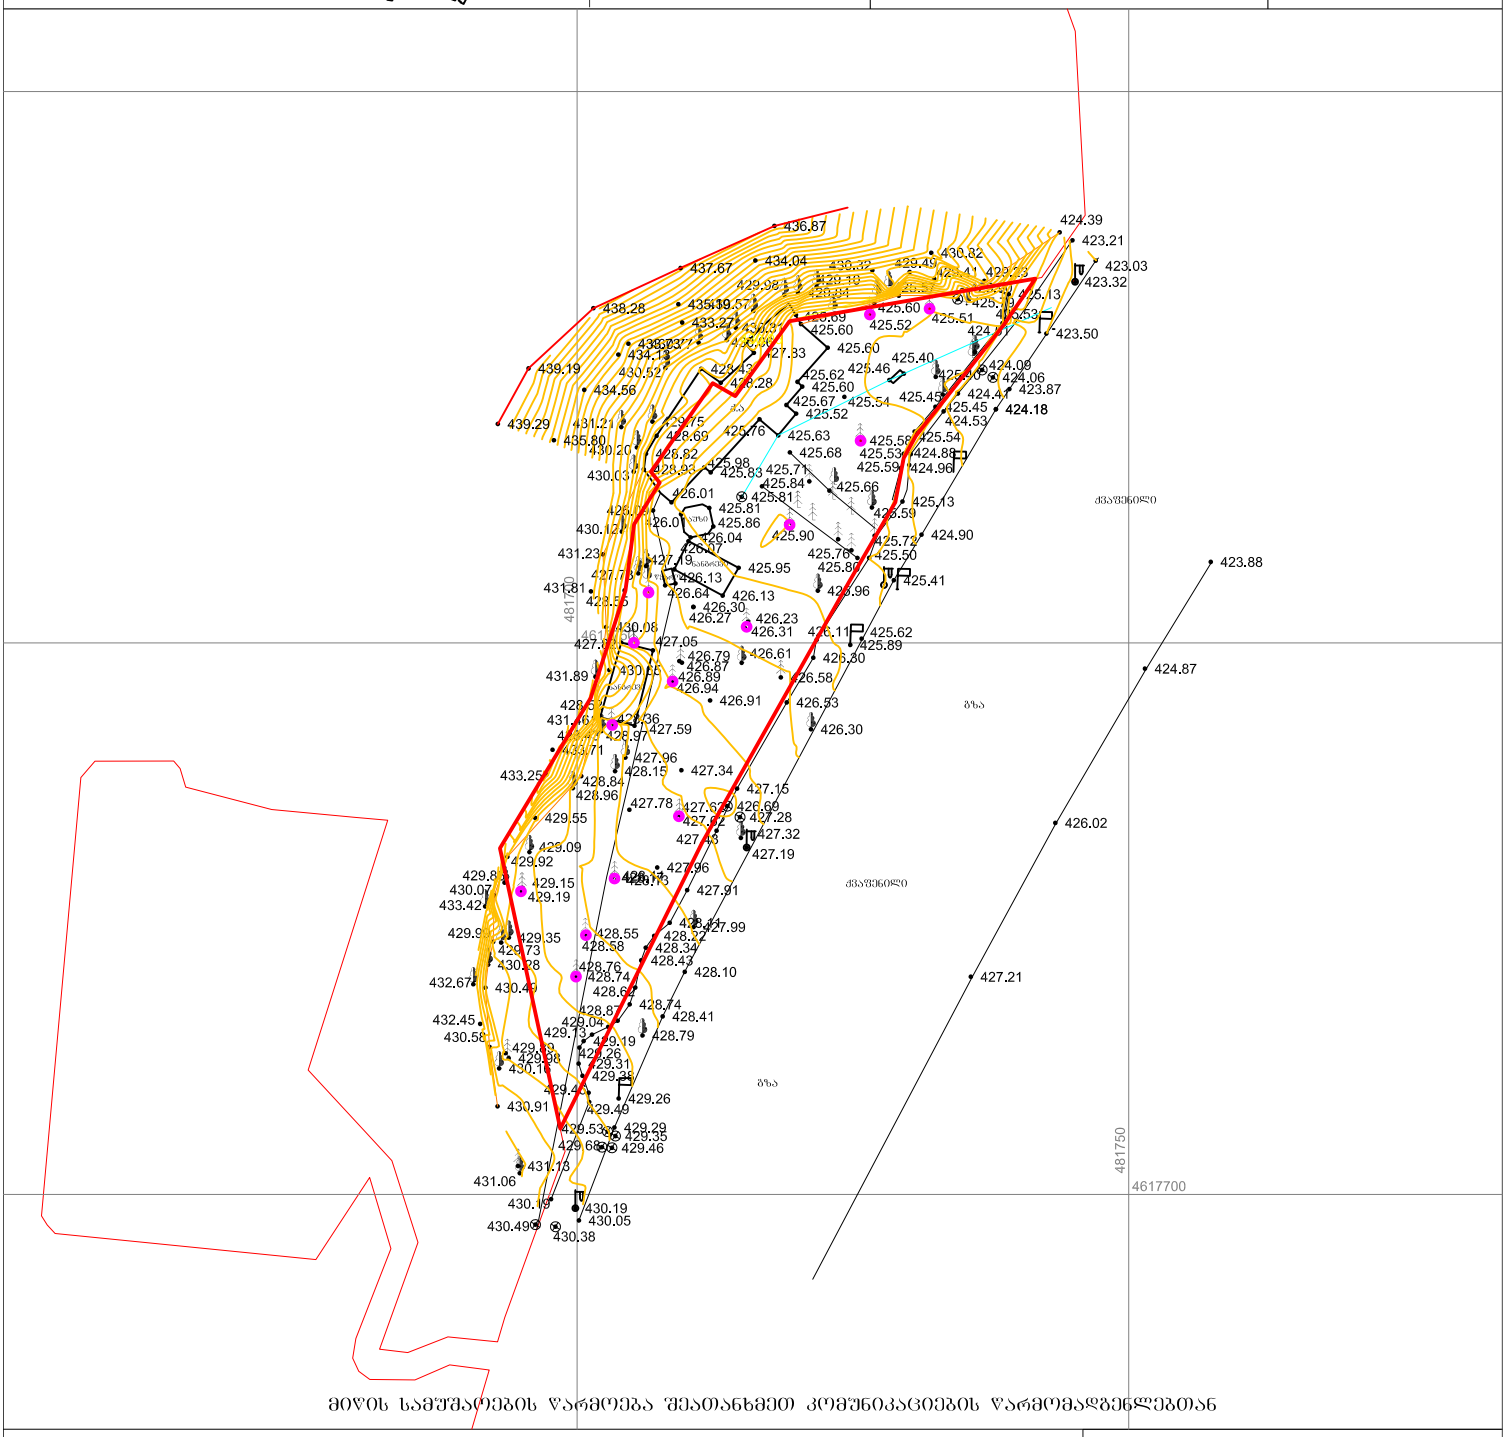

მიწის სამუშაოების წარმოება შეათანხმეთ კომუნიკაციების წარმომადგენლებთან

შნ	საცხ. ხახლი	წარწერა	UTM ტაეთოვანი
ან	არასაცხ. ხახლი	ფენები	ფენების ნომერი
	ხის ღობე		
	ღობე	ბენზოგასამართი	
	ქვის კედელი		
	კედელი	ფასადი	
	ელ. გადაცემი ხაზი	რეზერვუარი	
	სატრანსფორმატორო ჯიხური	გარე განათება	
	ხეები	სამეთვალყურეო ჭები	

პირობითი აღნიშვნები

წ	წყალგაყვანილობა		ბაზი
კ	კანალიზაცია		ელ. ძაბვები
სნ	სანიაღვრე	gT	გათბობა
კშ	კაშხირგაბმულობა		დრენაჟი

შ.პ.ს. "შარგო"		
დირექტორი		გ. ქოტუაშვილი
შემსრულებელი		გ. ქოტუაშვილი
დამკვეთი		შ.პ.ს. "ვარაზის ხევი 95"
მ. 1:500		29.03.2016

მიწის ნაკვეთის ფართობი 1210 კვ.მ

განაშენიანების კოეფიციენტი კ1- 0.30 375 კვ.მ

განაშენიანების ინტენსივობის კოეფიციენტი კ2- 0.40 472 კვ.მ

ხეები 10 სმ-ზე მეტი დიამეტრით

ხეები 10 სმ-ზე ნაკლები დიამეტრით

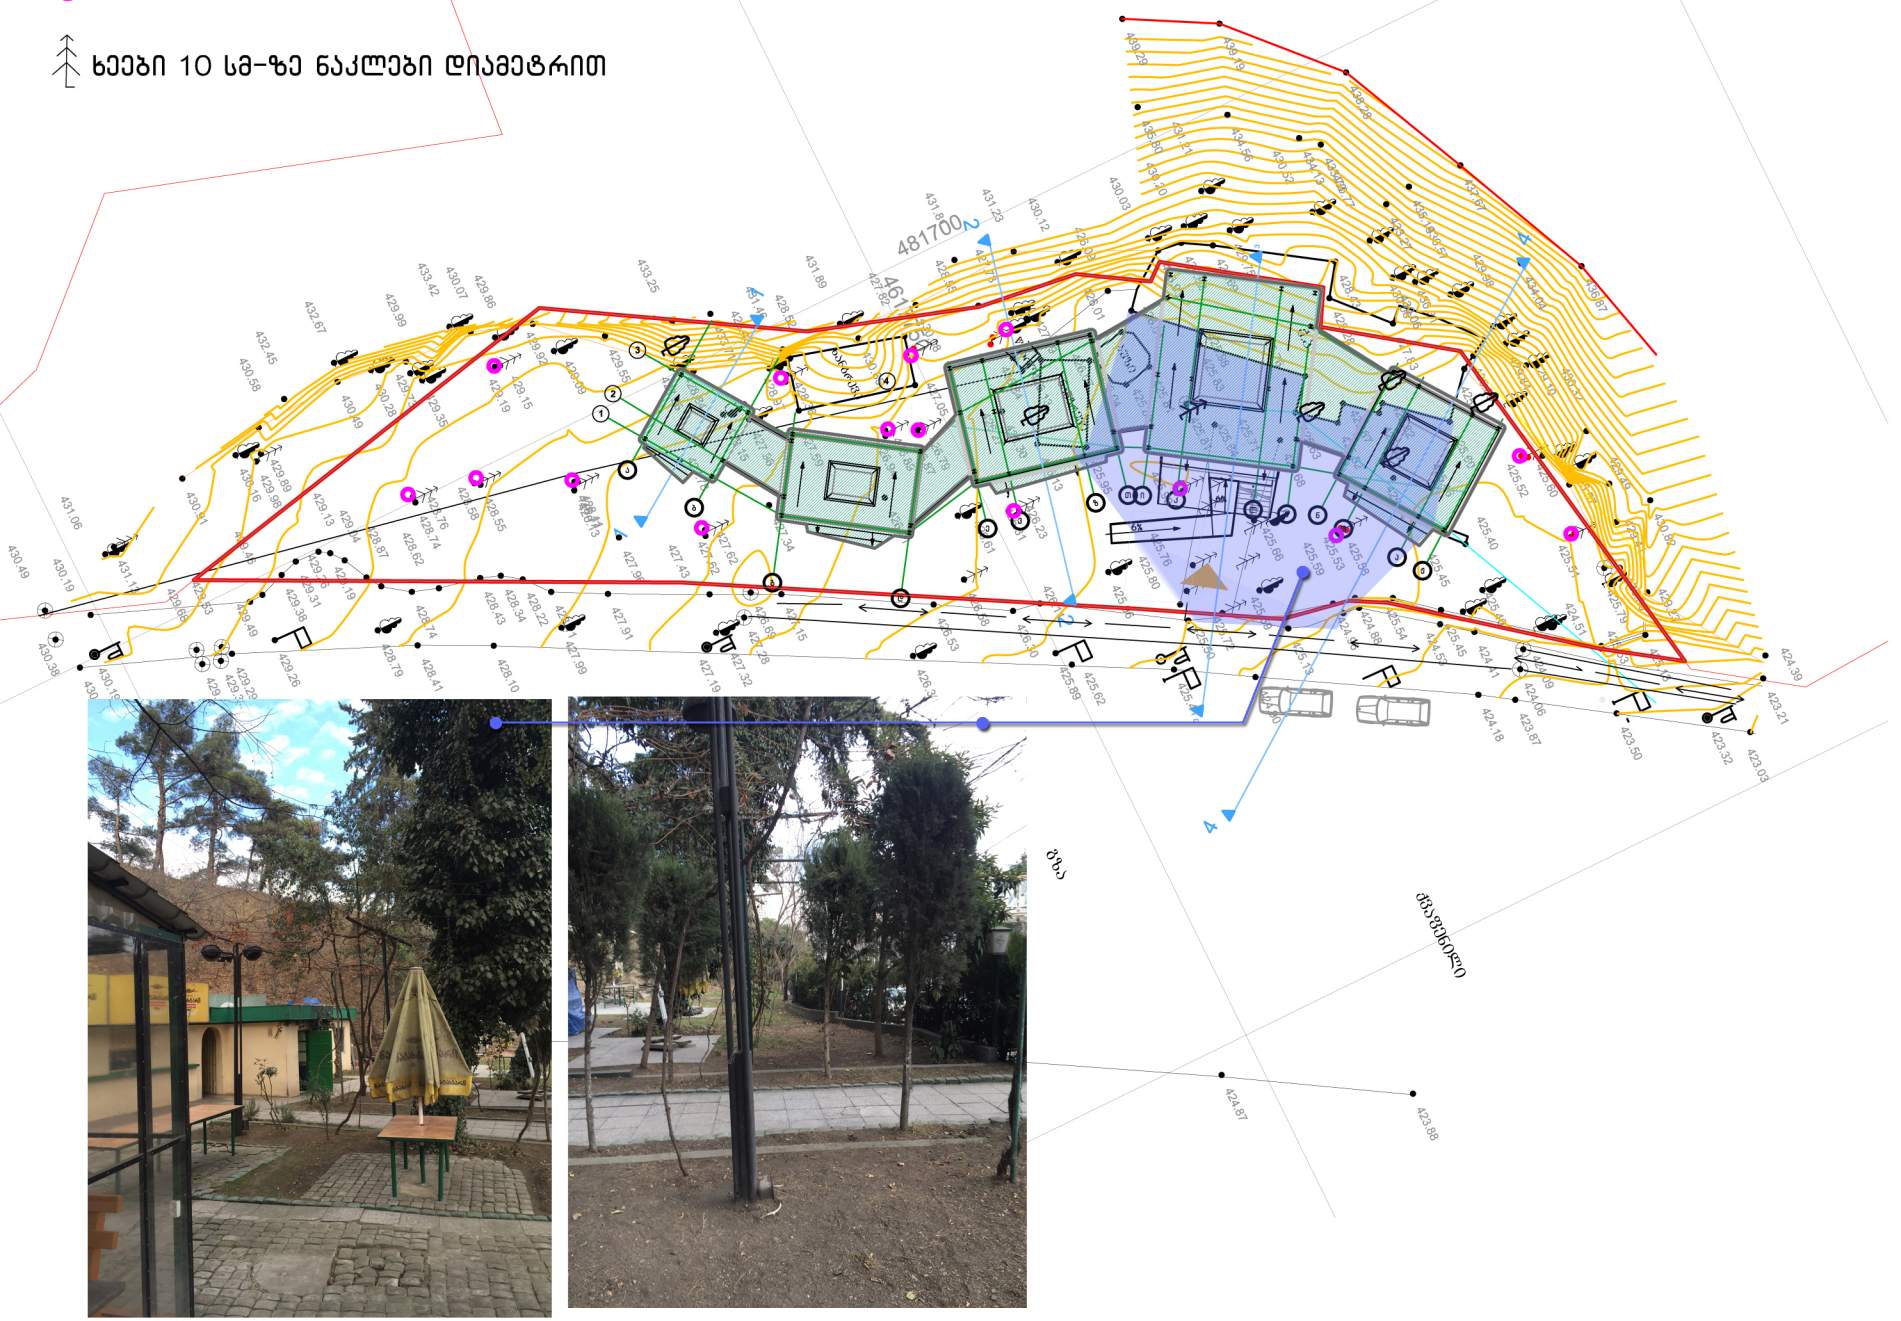

ჭრილი 1-1

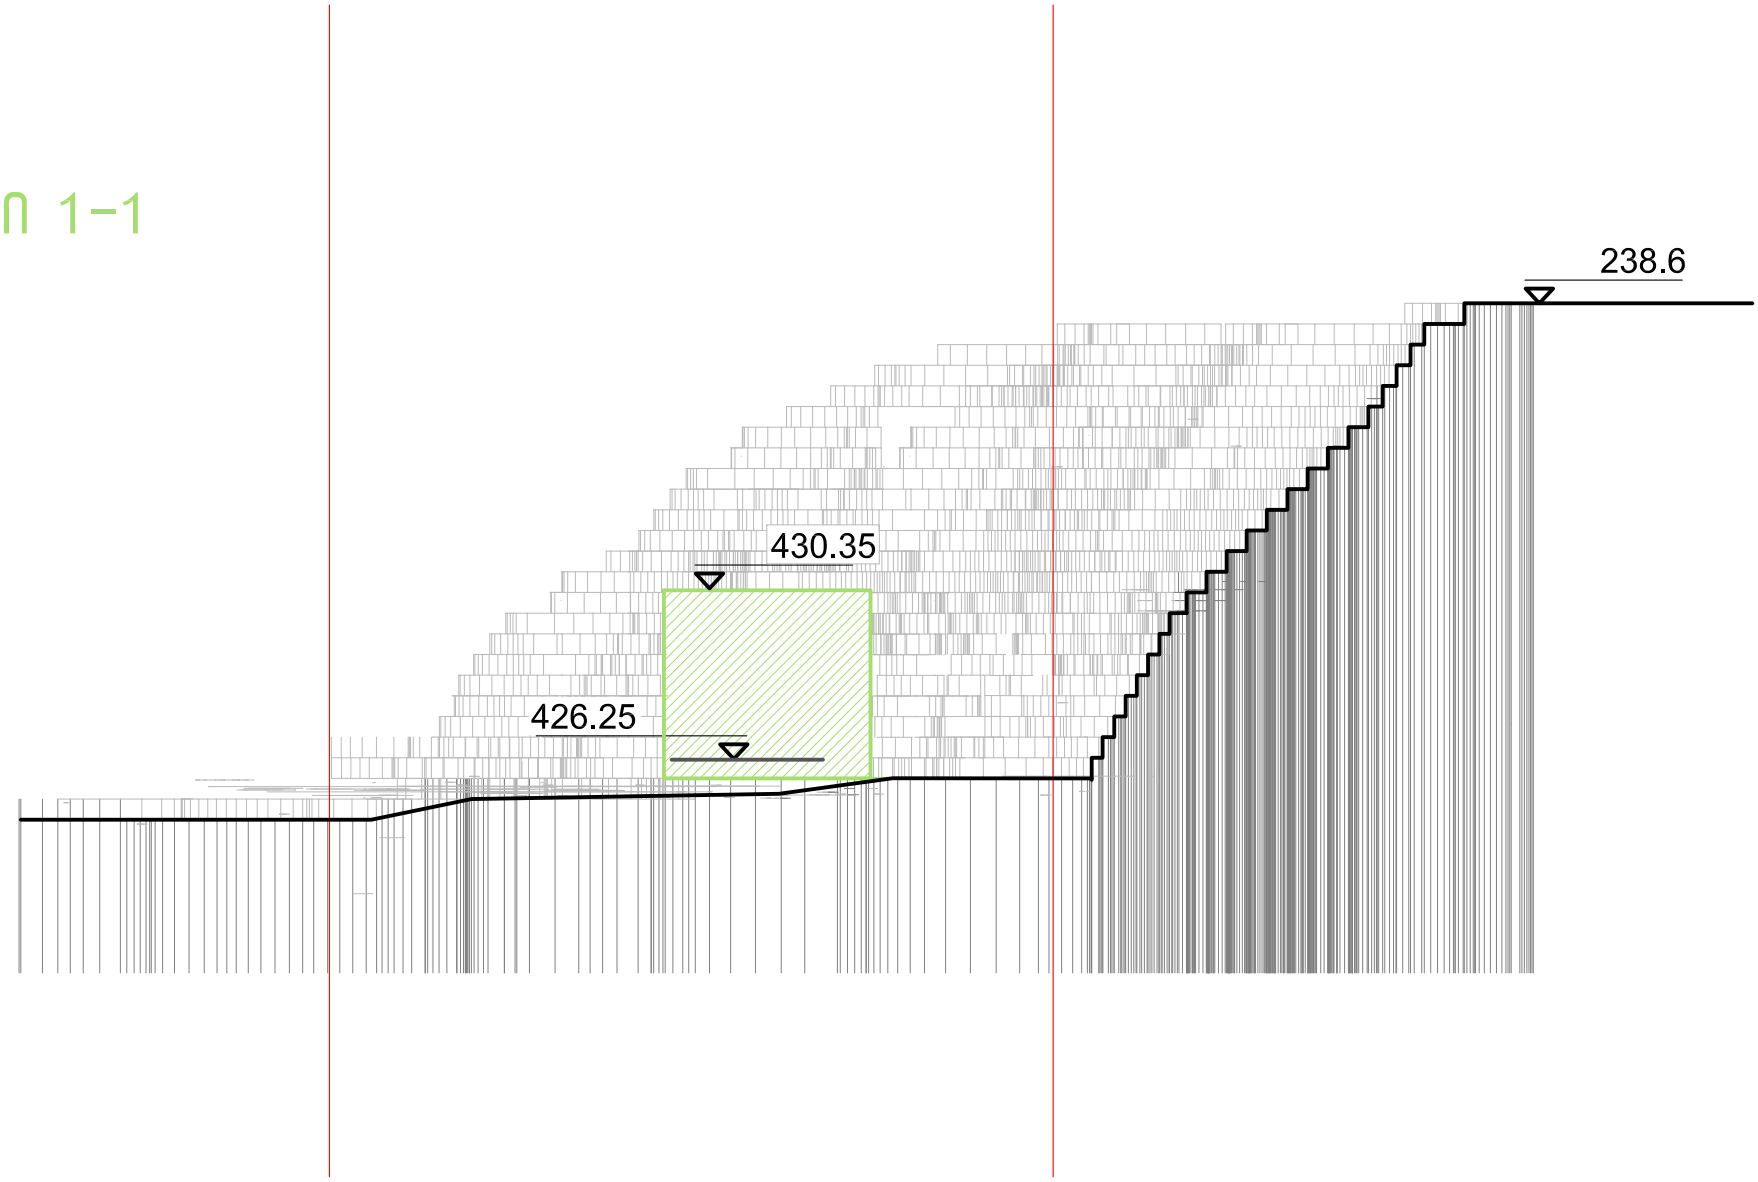

ჭრილი 3-3

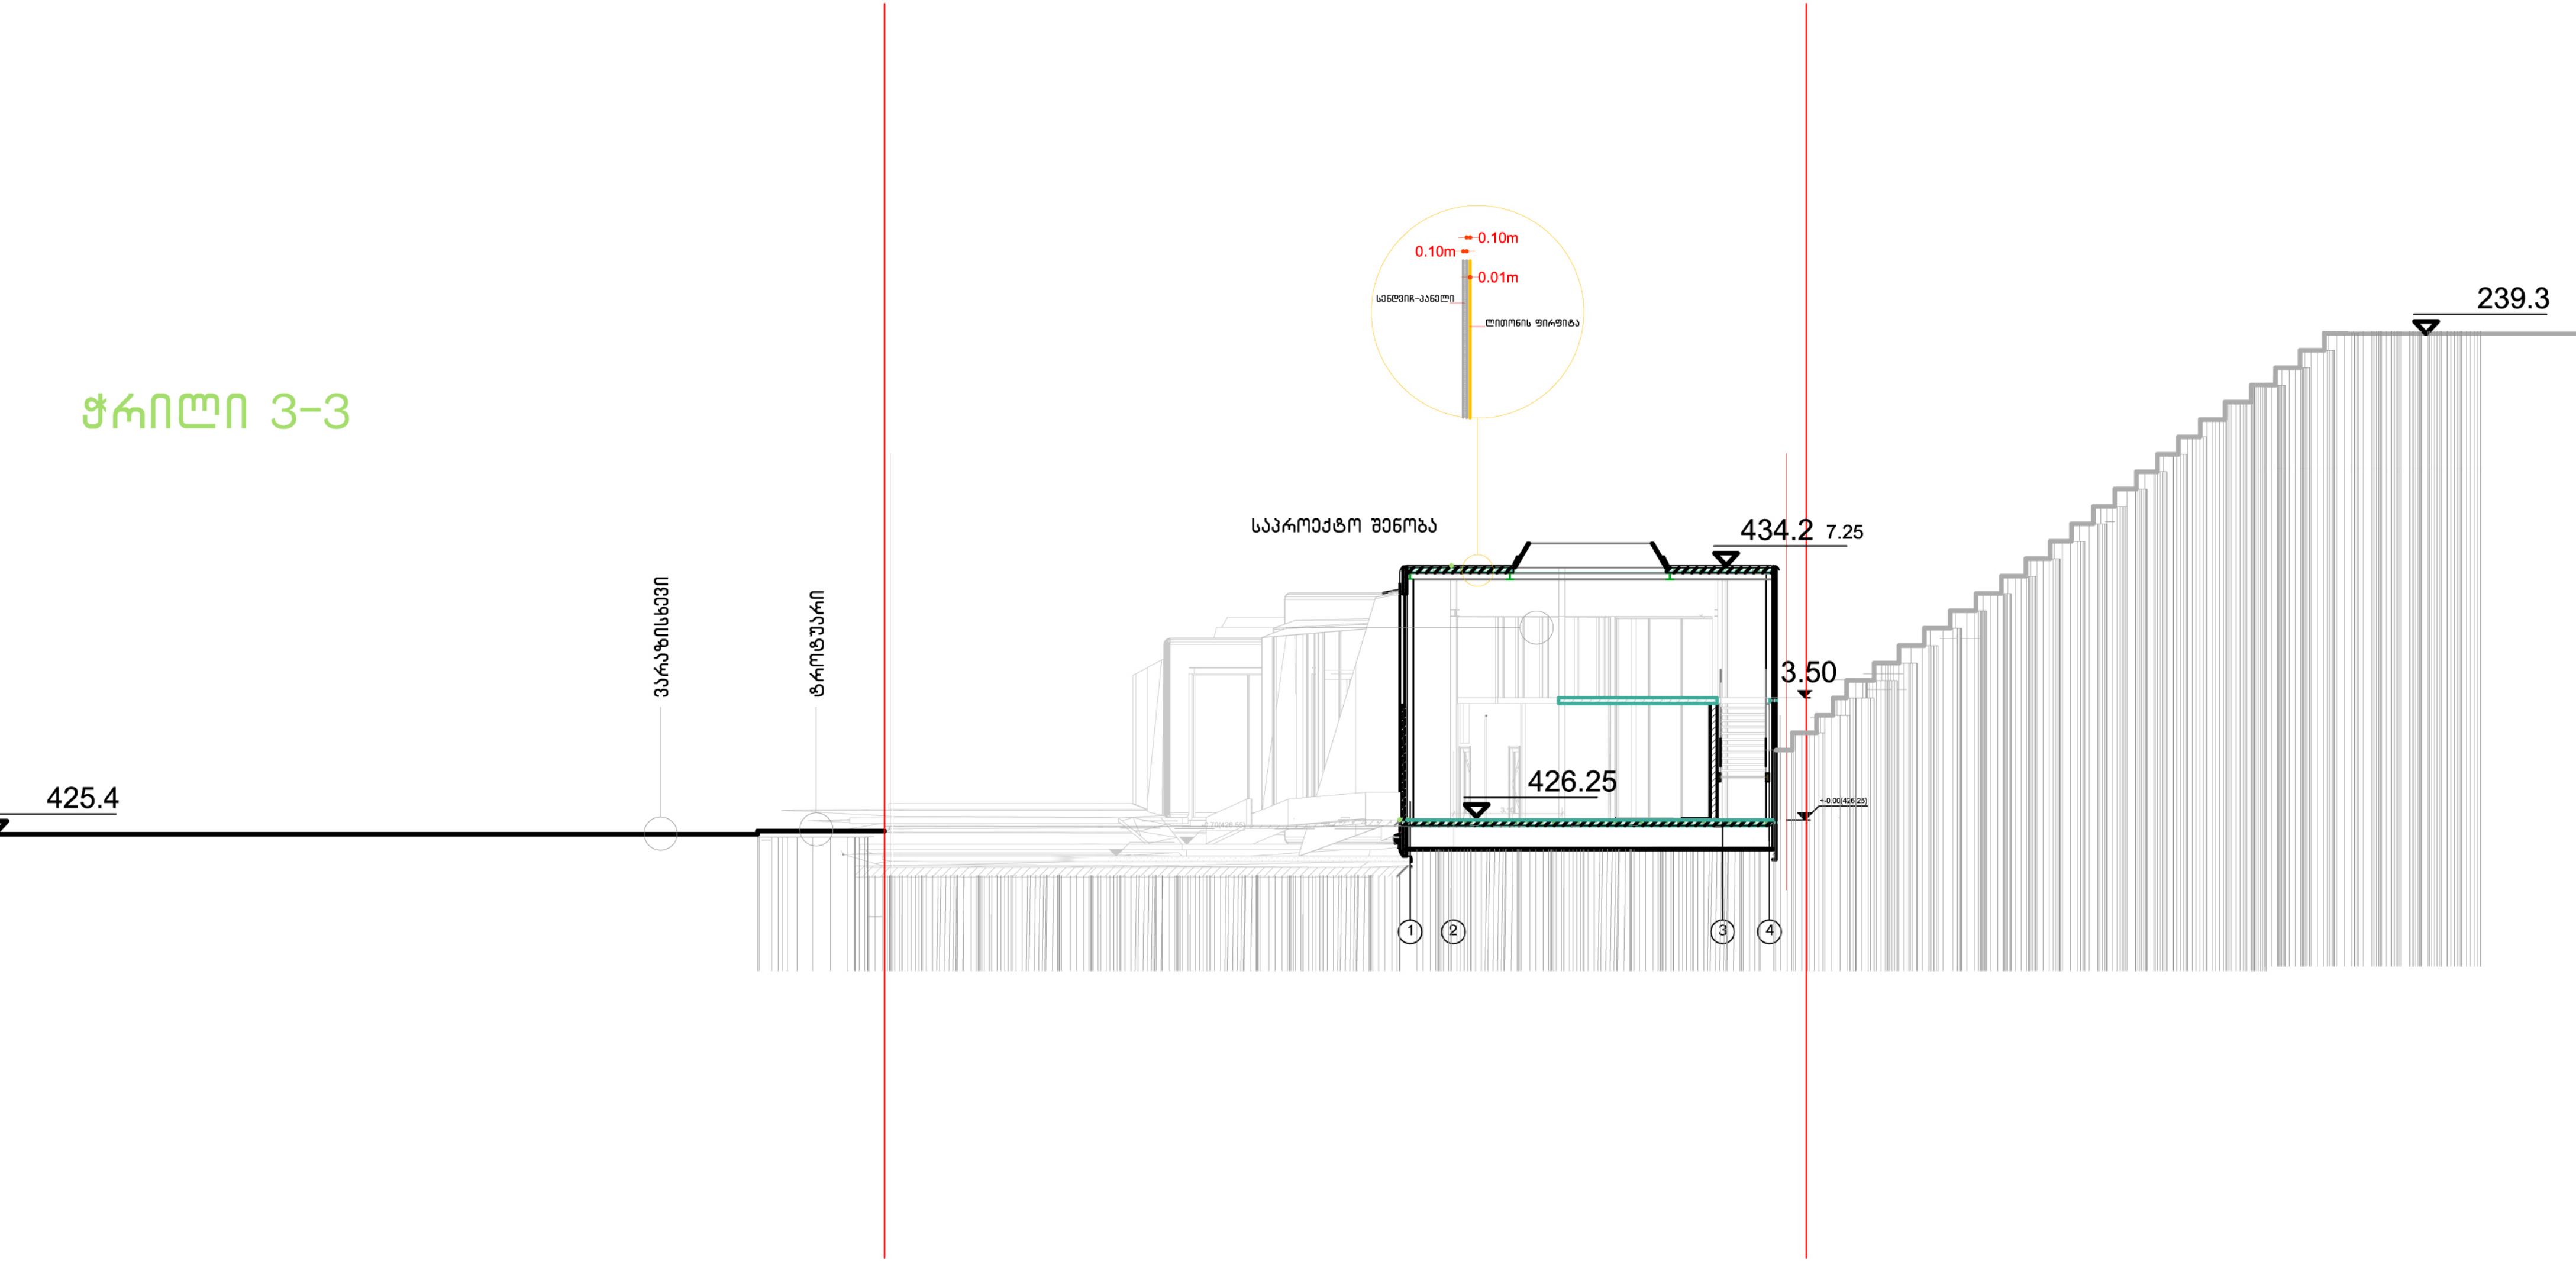
0.10m
0.10m
0.01m
სენდვიჩ-პანელი
ლითონის ფირფიტა
საპროექტო შენობა
434.2
7.25
239.3
3.50
426.25
425.4
ვარაზისხევი
ტროტუარი
1
2
3
4

ჭრილი 4-4

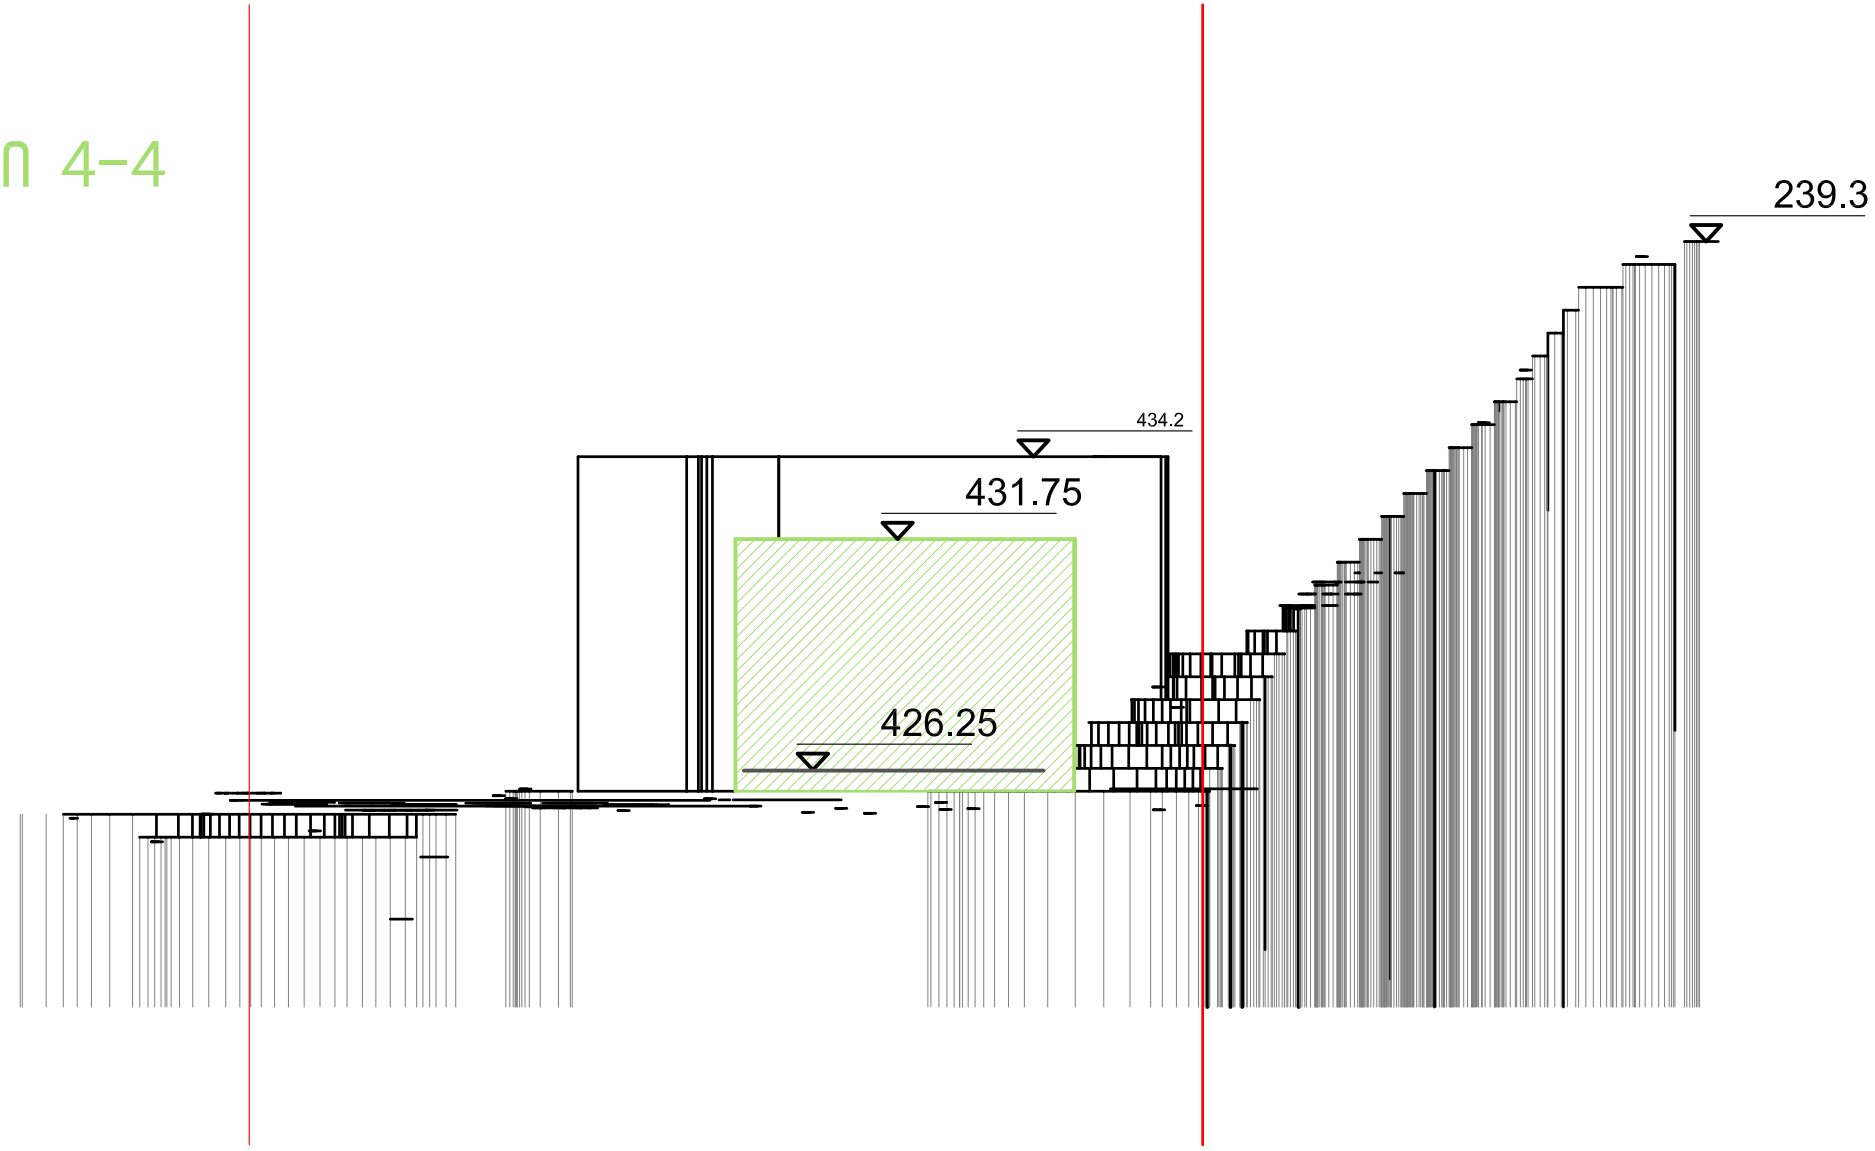

ლითონის დაჟანგებული ფირფიტა - ქართული ორნამენტის ფრაგმენტებით

ალუმინის კომპოზიტური პანელი - 0.6 მმ მუქი ნასრისფერი

მინის ვიტრაჟი - ფერის გარეშე,მცირე არეკვლით













