Legende / Legend / ლეგენდა

Abkürzung / Shortcut / აბრევიატურა

BT	Baustell / building unit / ნაგებობებით დაფარული
A	Fläche / area / ფართი
UK	Unterkante / bottom edge / ქვედა ზღვარი
OK	Oberkante / upper edge / ზედა ზღვარი
VK	Vorderkante / front edge / წინა ზღვარი
DK	Deckenkante / ceiling edge / ჭერის ზღვარი
UKR	Unterkante Rohbau / raw bottom edge / მოუპირკეთებელი ქვედა ზღვარი
OKR	Oberkante Rohbau / raw upper edge / მოუპირკეთებელი ზედა ზღვარი
UKF	Unterkante Fertig / finished bottom edge / მოპირკეთებული ქვედა ზღვარი
OKF	Oberkante Fertig / finished upper edge / მოპირკეთებული ზედა ზღვარი
FFB	Fertigfussboden / finished floor / მოპირკეთებული იატაკი
RFB	Rohfussboden / raw floor / მოუპირკეთებელი იატაკი
RD	Rohdecke / raw ceiling / მოუპირკეთებელი ჭერი
FD	Fertigdecke / finished ceiling / მოპირკეთებული ჭერი
AHD	Abhangdecke / suspended ceiling / შეკიდული ჭერი
BRH	Brüstungshöhe / parapet height / სარკმლის ზღვრული სიმაღლე
ST	Sturz / lintel / ზედაპირი
LH	Lichte Höhe / clear height / სუფთა სიმაღლე
FH	Fensterhöhe / window height / ფანჯრის სიმაღლე
FU	Fundament / foundation / ფუნდამენტი
DF	Dehnfuge / expansion joint / ტემპერატურული ნაკერი
WK	Wandklappe / wall flap / კედლის ტემპერატურული ღიობი
UZ	Unterzug / downstand beam / ქვედა კოჭი
ÜZ	Überzug / upstand beam / ზედა კოჭი
BE	Bodeneinlauf / floor drain / იატაკის ღრმული
DE	Dachentwässerung / roof drainage / სახურავის დრენაჟი
DA	Dachaufstieg / roof outlet / სახურავის სანიაღვრე
Bb	Bodenbelagsmaterial / floor covering material / იატაკის საფარის მასალა
Br	Brandwand / firewall / ცეცხლგამძლე კედელი
F 90	feuerbeständig / fire-resistant / ცეცხლმედეგობა DIN 4102
F 30	feuerhemmend / fire-retardant / ცეცხლშეკავება DIN 4102
G 90	Verglasung / glazing / მინაფენა DIN 4102
G 30	Verglasung / glazing / მინაფენა DIN 4102
T30	feuerhemmende Tür / fire-retardant door / ცეცხლშეკავების კარი DIN 4102
rR	rauchdicht / smoke-proof / კვამლისგამტარი
RS	Rauchschutztür / smoke-protection door / კვამლისგამცარი კარი
NA	Notausgang / emergency exit / ხანძარსაწინააღმდეგო გასასვლელი
ME	Mechanische Entlüftung / mechanical extract ventilation / მექანიკური განიავება
(na)-(ma)	Rauchabzug, natürlich, maschinell / smoke outlet; natural, mechanical / კვამლის გასწოვის ღიობი (ბუნებრივი / მექანიკური) (natürlich, maschinell) / (natural, mechanical) /
RM	Rauchmelder / smoke detector / კვამლის სიგნალიზატორი
LT	Lichtschranke / light barrier / შუქური
BM	Bewegungsfelder / motion detector / მოძრაობის დეტექტორი

Zeichenerklärung / explanation of signs / ნიშნების განმარტებები

- Oberkante / upper edge / ზედა ზღვარი
- Unterkante / bottom edge / ქვედა ზღვარი
- Fertigkote / height finished floor in floor plan / მოპირკეთებული იატაკის სიმაღლე იატაკის გეგმებში
- Rohkote / height raw floor in floor plan / მოუპირკეთებელი იატაკის სიმაღლე იატაკის გეგმებში
- Höhenkoten bez. auf NN im Grundriss / height in floor plan related to mean sea level / იატაკის გეგმებში სიმაღლე ზღვის დონესთან შეფარდებით
- Änderung gegenüber vorigem Index / modification to previous index / წინა ინდექსში შეტანილი ცვლილებები

Darstellung / illustration / საილუსტრაციო ნიმუშები

- Stahlbeton / steel concrete / რკინაბეტონი
- Stahlbeton-Fertigteil / steel concrete prefabricated element / ქარხნული წესით დამზადებული რკინაბეტონის ელემენტი
- Mauerwerk / masonry / ქვა-წყობა
- Stahl im Querschnitt / steel / ლითონის კვეთში
- Stahl geschnitten / steel as section / ლითონის კვეთი
- Dämmung / insulation / თბოიზოლაცია
- WS Wandschlitz / wall slot / კედლის ღარები
- WD Wanddurchbruch / wall hole / კედლის ღიობები
- WA Wandaussparung / wall sparing / კედლის ღარები
- FD Fussbodendurchbruch / floor hole / სართულთაშორისი ღიობები
- FA Fussbodenaussparung / floor sparing / ღარი იატაკში
- DD Deckendurchbruch / ceiling hole / სართულთაშორისი ღიობები
- DA Deckenaussparung / ceiling sparing / ჭერის ღარები

Ausführungshinweise:

Sämtliche Masze und Angaben sind von den Unternehmen vor Ausführung zu kontrollieren und prüfen. Unstimmigkeiten sind umgehend dem Architekten und der Bauleitung anzuzeigen. Sämtliche Höhenmasze beziehen sich auf das OK FFB, soweit nicht abweichend im Plan angegeben.

Die Brüstungshöhe ist angegeben von OK FFB bis OK roh Brüstung/ Die Türhohe ist angegeben von OK FFB bis UK RB Sturz/ Sämtliche Durchbruchsöffnungs- und Türbreitenmaße sind Rohbaumaße, soweit nicht anders angegeben und beziehen sich auf OK FFB.

Die zu erwartenden Deckendurchbiegungen nach Angabe des Statikers sind zu berücksichtigen.

Angaben zu Entwässerung und Grundleitungen, Arbeitsnischen, Einbauteilen, Einbauteilen für Geräteaufstellungen, Maschinenfundamente, Gerätefundamente, Haustechnikinstallationen, sind den jeweiligen Ausführungs- und Montageplänen der Fachplaner bzw. ausführenden Firmen zu entnehmen. Alle Materialstöße sind mittels Fuge zu trennen.

Die Vermaszung und Flächenberechnung der Räume beziehen sich auf die Rohbaumasze, da zum jetzigen Zeitpunkt die Wandoberflächen / Materialität noch nicht abgestimmt sind.

Notice:


All measurement and information have to be self dependent checked by the executing firm. Disagreements have to be directly reported to the architect and the construction management. All measures about the height are related to the "OK FFB" (upper edge of the finished floor) unless otherwise noted.

The parapet height is denoted from "OK FFB" until upper edge raw parapet/ The height of the door is denoted from "OK FFB" until bottom edge raw lintel of the door. All measurements of wall holes and door width are raw measures unless otherwise noted and are denoted onto "OK FFB".

The expectable bending of the ceiling - as declared by the structural engineer - has to be considered.

Information about the dewatering and the main drains, working cells, in-built units, in-built units for conduits, lightning conductors, elevators, equipment foundations, installations of mechanical services have to be taken by the execution and fitting plans of the particular planers or rather of the executing firm. All transitions have to be separated by a joint.

The dimensioning and area calculations of the rooms are denoted onto the raw measurements since for now the wall surface / materiality is not yet verified.

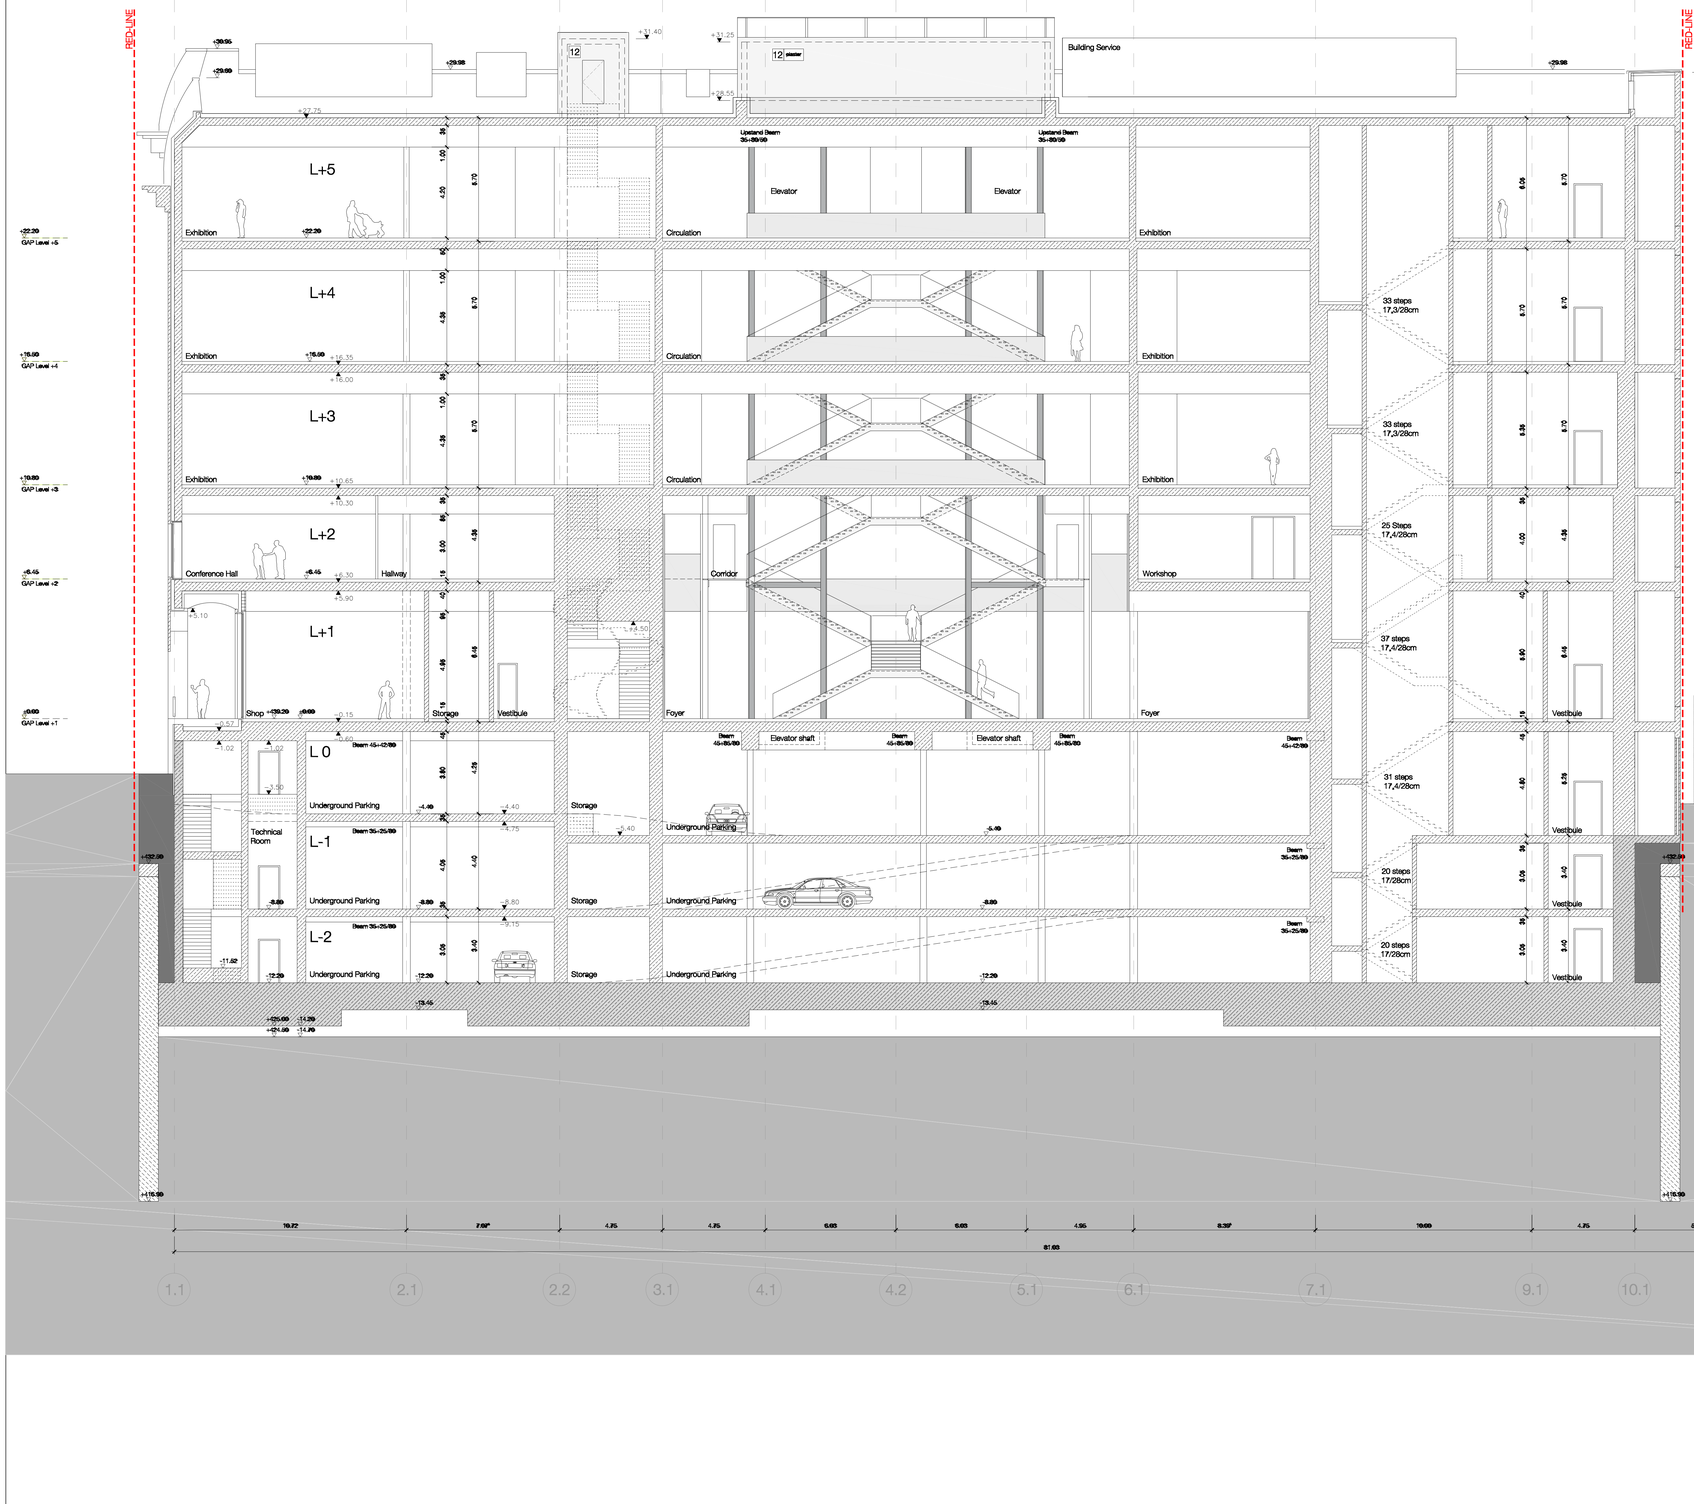

index	date	drafter	note of change	proved
e	02.09.2013	MMA	rooflight museum	
d	25.07.2013	MMA	modifications	
c	12.06.2013	MMA	roof design change, outside stair Jorjadze Str. cancelled	
b	27.03.2013	MMA	Updated to Floorplans Index d	
a	22.02.2013	JRU	preparation of plan	

work phase / სამუშაოთა ფაზა

Phase 4 - Construction Documents

plan no. / გეგმის №


AR_3_00_SC_001_e

ind st

drawing contents / ნახაზის შინაარსი

Section A-A

± 0.00 = +439.20 üNN

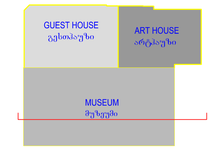

project number / პროექტის ნომერი: 1211

project / პროექტი: Museum of Fine Arts / საჩვეთო ხელოვნების მუზეუმი

client / დამკვეთი:
MAGTI Ltd.
152 David Agmashenbeli Ave
0112 Tbilisi, Georgia

შპს "მაგთი".
დავით აღმაშენებლის გამზირი 152
0112, თბილისი, საქართველო.

location / date / approval by the owner / ადგილმდებარეობა / თარიღი / მფლობელის დამოწმება

general planner / ავტორიზებული დამგეგმარებელი:
W+P
Gesellschaft für Projektabwicklung mbH
Huyssenallee 66-68
45128 Essen, Germany

author of the architectural design / არქიტექტორული ავტორის ადგილი:
GIA & ARCHIL KURDIANI'S STUDIO DYNASTY
44 Barnov Street
0179 Tbilisi, Georgia

შპს "გია და არჩილ ქურდიანების სტუდია <<დინასტია>>"
ბარნოვის ქუჩა 44
0179, თბილისი, საქართველო

author of the architectural planning / არქიტექტორული ნაწილების შემმუშავებელი ავტორის ადგილი:
PLAN FORWARD GmbH
Hospitalstraße 12
70174 Stuttgart, Germany

location / date / author ადგილმდებარეობა / თარიღი / ნახაზის ავტორი

based on AR-planno. ind st
01-EMKA-TALIRAS-001_REVIS_2GEORGIA ART PALACE & MODERN BUILDING & GUEST HOUSE-PRE-CONSTRUCTION 5

internal note (dwg / ctb / layer management)
AR_3_00_SC_001_V.dwg
PF_1_100.ctb

M1:100

project leader / პროექტირების ხელმძღვანელი	drafter / მხატვარი	date of creation / თარიღი	plan size / ფურცლის ზომა
DDE	MMA	25.09.2013	840 x 1188

Legende / Legend / ლეგენდა

Abkürzung / Shortcut / აბრევიატურა

BT	Baustel / building unit / ბაშენებული ერთეული
A	Fläche / area / ფართი
UK	Unterkante / bottom edge / ქვედა ზედაპირი
OK	Oberkante / upper edge / ზედა ზედაპირი
VK	Vorderkante/ front edge / წინა ზედაპირი
DK	Deckenkante / ceiling edge / ჭერის ზედაპირი
UKR	Unterkante Rohbau / raw bottom edge / მოუპირკეთებელი ქვედა ზედაპირი
OKR	Oberkante Rohbau / raw upper edge / მოუპირკეთებელი ზედა ზედაპირი
UKF	Unterkante Fertig / finished bottom edge / მოპირკეთებული ქვედა ზედაპირი
OKF	Oberkante Fertig / finished upper edge / მოპირკეთებული ზედა ზედაპირი
FFB	Fertigfussboden / finished floor / მოპირკეთებული იატაკი
RFB	Rohfussboden / raw floor / მოუპირკეთებელი იატაკი
RD	Rohdecke / raw ceiling / მოუპირკეთებელი ჭერი
FD	Fertigdecke / finished ceiling / მოპირკეთებული ჭერი
AHD	Abhangdecke / suspended ceiling / შეკიდული ჭერი
BRH	Brüstungshöhe / parapet height / სარაფანის სიმაღლე
ST	Sturz / lintel / ხუნდი
LH	Lichte Höhe / clear height / სუფთა სიმაღლე
FH	Fensterhöhe / window height / ფანჯრის სიმაღლე
FU	Fundament / foundation / ფუნდამენტი
DF	Dehnfuge / expansion joint / ტემპერატურული ნაკერი
WK	Wandklappe / wall flap / კედლის ვენტილაციური ლუკი
UZ	Unterzug / downstand beam / ქვედა კოჭი
ÜZ	Überzug / upstand beam / ზედა კოჭი
BE	Bodeneinlauf / floor drain / იატაკის ღრმული
DE	Dacheinfassung / roof drainage / სახურავის ღრმული
DA	Dachaufstieg / roof outlet / სახურავის სანიაღვრე
Bb	Bodenbelagsmaterial / floor covering material / იატაკის საფარის მასალა
Br	Brandwand / firewall / ცეცხლგამძლე კედელი
F 90	feuersbeständig / fire-resistant / ცეცხლმედეგობა DIN 4102
F 30	feuerhemmend / fire-retardant / ცეცხლშეკავება DIN 4102
G 90	Verglasung / glazing / მინაფილე DIN 4102
G 30	Verglasung / glazing / მინაფილე DIN 4102
T30	feuerhemmende Tür / fire-retardant door / ცეცხლშემკავებელი კარი DIN 4102
rd	rauchdicht / smoke-proof / კვამლისგამტარი
RS	Rauchschutztür / smoke-protection door / კვამლისწინააღმდეგო კარი
NA	Notausgang / emergency exit / ხანძარსაწინააღმდეგო გასასვლელი
ME	maschinelle Entlüftung / mechanical extract ventilation / მექანიკური ვენტილაცია
RWA	Rauchabzug, natürlich, maschinell / smoke outlet, natural, mechanical / კვამლის გამწოვი ღიობი (ბუნებრივი / მექანიკური)
(nat)-(ma)	(natürlich, maschinell) / (natural, mechanical) / (ბუნებრივი / მექანიკური)
RM	Rauchmelder / smoke detector / კვამლის ხანძარსაწინააღმდეგო დეტექტორი
LD	Lichtschranke / light barrier /
BM	Bewegungsmelder / motion detector / მოძრაობის დეტექტორი

Zeichenerklärung / explanation of signs / ნიშნების განმარტებები

- Oberkante / upper edge / ზედა ზედაპირი
- Unterkante / bottom edge / ქვედა ზედაპირი
- Fertigkote / height finished floor in floor plan / მოპირკეთებული იატაკის სიმაღლე იატაკის გეგმებში
- Rohkote / height raw floor in floor plan / მოუპირკეთებელი იატაკის სიმაღლე იატაკის გეგმებში
- Höhenkoten bez. auf NN im Grundriss / height in floor plan related to mean sea level / იატაკის გეგმებში სიმაღლე ზღვის დონესთან შეფარდებით
- Änderung gegenüber vorigem Index / modification to previous index / წინა ინდექსში შეტანილი ცვლილებები

Darstellung / illustration / საილუსტრაციო ნიშნები

- Stahlbeton / steel concrete / რკინაბეტონი
- Stahlbeton-Fertigteil / steel concrete prefabricated element / წინასწარ დამზადებული რკინაბეტონის ელემენტები
- Mauerwerk / masonry / ქვა, აგური
- Stahlbeton-Fertigteil / reinforcement / რკინაბეტონის ელემენტები
- Stahl geschnitten / steel as section / ლითონის ელემენტები
- Dämmung / insulation / ბრტყელი იზოლაცია
- WS Wandschlitz / wall slot / კედლის ღარები
- WD Wanddurchbruch / wall hole / კედელში ღიობები
- WA Wandaussparung / wall sparing / კედლის ღარები
- FD Fussbodendurchbruch / floor hole / სართულის ღიობები
- FA Fussbodenaussparung / floor sparing / სართულის ღარები
- DD Deckendurchbruch / ceiling hole / ჭერში ღიობები
- DA Deckenaussparung / ceiling sparing / ჭერის ღარები

Ausführungshinweise:

Sämtliche Masze und Angaben sind von den Unternehmen vor Ausführung selbst zu prüfen. Unstimmigkeiten sind umgehend dem Architekten und der Bauleitung anzuzeigen. Sämtliche Höhenmasze beziehen sich auf das OK FFB, soweit nicht abweichend im Plan angegeben.

Die Brüstungshöhe ist angegeben von OK FFB bis OK roh Rüstung/ Dk Türöhne ist angegeben von OK FFB bis UK RB Sturz/ Sämtliche Durchbruchsöffnungs- und Türbestimmaße sind Rohbaumaße, soweit nicht anders angegeben und beziehen sich auf OK FFB.

Die zu erwartenden Deckendurchbiegungen nach Angabe des Statikers sind zu berücksichtigen.

Angaben zu Entwässerung und Grundleitungen, Anlerschienen, Einbauteilen, Einbaudetails für technische Einbauten, Leitungen, Gerätefundamente, Haustechnikinstallationen, sind den jeweiligen Ausführungs- und Montageplänen der Fachplaner bzw. ausführenden Firmen zu entnehmen. Alle Materialstärke sind mittels Fuge zu trennen.

Die Vermaszung und Flächenberechnung der Räume beziehen sich auf die Rohbaumasze, da zum jetzigen Zeitpunkt die Wandoberflächen / Materialität noch nicht abgestimmt sind.

Notice:

All measurement and information have to be self dependent checked by the executing firm. Disagreements have to be directly reported to the architect and the construction management. All measures about the height are related to the "OK FFB" (upper edge of the finished floor) unless otherwise noted.

The parapet height is denoted from "OK FFB" until upper edge raw parapet/ The height of the door is denoted from "OK FFB" until bottom edge raw lintel of the door. All measurements of wall holes and door width are raw measures unless otherwise noted and are denoted onto "OK FFB".

The expectable bending of the ceiling - as declared by the structural engineer - has to be considered.

Information about the dewatering and the main drains, anchor rails, in-built units, in-built units for conduits, lightning conductors, elevators, equipment foundations, installations of mechanical services have to be taken by the execution and fitting plans of the particular planers or rather of the executing firm. All transitions have to be separated by a joint.

The dimensioning and area calculations of the rooms are denoted onto the raw measurements since for now the wall surface / materiality is not yet verified.

index	date	drafter	note of change	proved
f	24.09.2013	MMA	spiral staircase, attica Museum axis F: thickness changed to 30 cm	
e	30.07.2013	MMA	attica natural stone and position of facade columns	
d	09.07.2013	MMA	modifications	
c	12.06.2013	MMA	design change balcony L+4, height offset passage resulting in facade revision courtyard	
b	03.04.2013	MMA	Updated to Floorplans Index d	
a	08.03.2013	JRU	preparation of plan	

work phase / სამუშაოთა ეტაპი

Phase 4 - Construction Documents

plan no. / გეგმის №


AR_3_00_SC_004_f

ind st

drawing contents / ნახატის შინაარსი

Section D-D

± 0.00 = +439.20 üNN

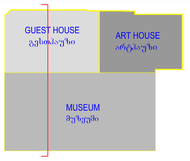

project number / პროექტის ნომერი: 1211

project / პროექტი: Museum of Fine Arts / საჩვეთო ხელოვნების მუზეუმი

client / დამკვეთი:

MAGTI Ltd.
152 David Agmashenbeli Ave
0112 Tbilisi, Georgia

შპს "მაგთი".
დავით აღმაშენებლის გამზირი 152
0112, თბილისი, საქართველო

location / date / approval by the owner / ადგილმდებარეობა / თარიღი / მფლობელის დამოწმება

general planner / ავტორი-არქიტექტორი დიზაინერები

W+P
Gesellschaft für Projektabwicklung mbH
Huyssenallee 66-68
45128 Essen, Germany

author of the architectural design / არქიტექტორული პროექტის ავტორი

GIA & ARCHIL KURDIANI'S STUDIO DYNASTY
44 Barnov Street
0179 Tbilisi, Georgia

შპს "გია და არჩილ ქურდიანების სტუდია <<დინასტია>>"
ბარნოვის ქუჩა 44
0179, თბილისი, საქართველო

author of the architectural planning / არქიტექტორული ნაწილების შემსრულებელი

PLAN FORWARD GmbH
Hospitalstraße 12
70174 Stuttgart, Germany

location / date / author ადგილმდებარეობა / თარიღი / ნახატის ავტორი

based on AR-planno. ind st

SI-ENKA-12-LW-S-001_REVIZ_GEORGIA ART PALACE & MODERN BUILDING & GUEST HOUSE-PRE-CONSTRUCTION S

internal note (dwg / ctb / layer management)

AR_3_00_SC_004_V.dwg

PF_1_100.ctb

M1:100

project leader / პროექტების ხელმძღვანელი: DDE

drafter / მხატვარი: JRU

date of creation / თარიღი: 24.09.2013

plan size / ფურცლის ზომა: 840 x 1188

Legende / Legend / ლეგენდა

Abkürzung / Shortcut / აბრევიატურა

BT	Bauteil / building unit / ნაგებობის ფრაგმენტი	
A	Fläche / area / ფართი	
UK	Unterkante / bottom edge / ქვედა ზღვარი	
OK	Oberkante / upper edge / ზედა ზღვარი	
VK	Vorderkante / front edge / წინა ზღვარი	
DK	Deckenkante / ceiling edge / ჭერის ზღვარი	
UKR	Unterkante Rohbau / raw bottom edge / მოუპირკეთებელი ქვედა ზღვარი	
OKR	Oberkante Rohbau / raw upper edge / მოუპირკეთებელი ზედა ზღვარი	
UKF	Unterkante Fertig / finished bottom edge / მოპირკეთებელი ქვედა ზღვარი	
OKF	Oberkante Fertig / finished upper edge / მოპირკეთებელი ზედა ზღვარი	
FFB	Fertigfussboden / finished floor / მოპირკეთებული იატაკი	
RFB	Rohfussboden / raw floor / მოუპირკეთებელი იატაკი	
RD	Rohdecke / raw ceiling / მოუპირკეთებელი ჭერი	
FD	Fertigdecke / finished ceiling / მოპირკეთებული ჭერი	
AHD	Abhangdecke / suspended ceiling / შეკიდული ჭერი	
BRH	Brüstungshöhe / parapet height / სარაფის სიმაღლე	
ST	Sturz / lintel / ზედაპირი	
LH	Lichte Höhe / clear height / სუფთა სიმაღლე	
FH	Fensterhöhe / window height / ფანჯრის სიმაღლე	
FU	Fundament / foundation / ფუნდამენტი	
DF	Dehnfuge / expansion joint / ტემპერატურული ნაკერი	
WK	Wandklappe / wall flap / კედლის ტემპერატურული ღიობი	
UZ	Unterzug / downstand beam / ქვედა კოჭი	
ÜZ	Überzug / upstand beam / ზედა კოჭი	

BE	Bodeneinlauf / floor drain / იატაკის ღრმული	
DE	Dachentwässerung / roof drainage / სახურავის დრენაჟი	
DA	Dachaufstieg / roof outlet / სახურავის სანიაღვრე	
Bb	Bodenbelagsmaterial / floor covering material / იატაკის საფარის მასალა	
Br	Brandschutz / fire protection / ხანძარსაწინააღმდეგო	
F 90	feuerbeständig / fire-resistant / ცეცხლმედეგობა DIN 4102	
F 30	feuerhemmend / fire-retardant / ცეცხლშეკავება DIN 4102	
G 90	Verglasung / glazing / მინაფილა DIN 4102	
G 30	Verglasung / glazing / მინაფილა DIN 4102	
T30	feuerhemmende Tür / fire-retardant door / ცეცხლშეკავების კარი DIN 4102	
rd	rauchdicht / smoke-proof / კვამლისგამტარი	
RS	Rauchschutztür / smoke-protection door / კვამლისწინაღი კარი	
NA	Notausgang / emergency exit / ხანგადასვლელი	
ME	maschinelle Entlüftung / mechanical extract ventilation / ხელოვნური განიავება	
RWA	Rauchklapp, natürlich, maschinell / smoke outlet, natural, mechanical / კვამლის გასასვლელი ღიობი (ბუნებრივი / მექანიკური)	
(nat)/(ma)	(natürlich, maschinell) / (natural, mechanical) / (ბუნებრივი / მექანიკური)	
RM	Rauchmelder / smoke detector / კვამლის სიგნალიზატორი	
LD	Lichtdurchlass / skylight / ნათურა	
BM	Bewegungsmelder / motion detector / მოძრაობის სენსორები	

Zeichenerklärung / explanation of signs / ნიშნების განმარტებები

- Oberkante / upper edge / ზედა ზღვარი
- Unterkante / bottom edge / ქვედა ზღვარი
- Fertigkote / height finished floor in floor plan / მოპირკეთებული იატაკის სიმაღლე იატაკის გეგმებში
- Rohkote / height raw floor in floor plan / მოუპირკეთებელი იატაკის სიმაღლე იატაკის გეგმებში
- Höhenkoten bez. auf NN im Grundriss / height in floor plan related to mean sea level / იატაკის გეგმებში სიმაღლე ზღვის დონესთან შეფარდებით
- Änderung gegenüber vorigem Index / modification to previous index / წინა ინდექსში შეტანილი ცვლილებები

Darstellung / illustration / საილუსტრაციო ნიშნები

- Stahlbeton / steel concrete / რკინაბეტონი
- Stahlbeton-Fertigteil / steel concrete prefabricated element / წინასწარ დამზადებული რკინაბეტონი
- Mauerwerk / masonry / ქვა, აგური
- Stahlbeton-Fertigteil / reinforcement / არმატურის ბადეები
- Stahl geschnitten / steel as section / ლითონის ტიპები
- Dämmung / insulation / იზოლაციური
- WS Wanddurchbruch / wall slot / კედლის ღიობები
- WD Wanddurchbruch / wall hole / კედლის ღიობები
- WA Wandaussparung / wall sparing / კედლის ღიობები
- FD Fussbodendurchbruch / floor hole / სართულის ღიობები
- FA Fussbodenaussparung / floor sparing / სართულის ღიობები
- DD Deckendurchbruch / ceiling hole / ჭერის ღიობები
- DA Deckenaussparung / ceiling sparing / ჭერის ღიობები

Ausführungshinweise:

Sämtliche Masze und Angaben sind von den Ausführenden Firmen vor Ausführung zu prüfen. Unstimmigkeiten sind umgehend dem Architekten und der Bauleitung anzuzeigen. Sämtliche Höhenmasze beziehen sich auf das OK FFB, soweit nicht abweichend im Plan angegeben.

Die Brüstungshöhe ist angegeben von OK FFB bis OK roh Rolsturz/ Die Türhohe ist angegeben von OK FFB bis UK RB Sturz/ Sämtliche Durchbruchsöffnungs- und Türlichtmasze sind Rohbaumasze, soweit nicht anders angegeben und beziehen sich auf OK FFB.

Die zu erwartenden Deckendurchbiegungen nach Angabe des Statikers sind zu berücksichtigen.

Angaben zu Entwässerung und Grundleitungen, Arkierschachten, Einbauteilen, Einbauteilen für Lüftungsanlagen, Aufzugsanlagen, Geräteflundamente, Haustechnikinstallationen, sind den jeweiligen Ausführungs- und Montageplänen der Fachplaner bzw. ausführenden Firmen zu entnehmen. Alle Materialsätze sind mittels Fuge zu trennen.

Die Vermaszung und Flächenberechnung der Räume beziehen sich auf die Rohbaumasze, da zum jetzigen Zeitpunkt die Wandoberflächen / Materialität noch nicht abgestimmt sind.

Notice:


All measurement and information have to be self dimensioned and checked by the executing firms. Disagreements have to be directly reported to the architect and the construction management. All measures about the height are related to the "OK FFB" (upper edge of the finished floor) unless otherwise noted.

The parapet height is denoted from "OK FFB" until upper edge raw parapet/ The height of the door is denoted from "OK FFB" until bottom edge raw lintel of the door. All measurements of wall holes and door width are raw measures unless otherwise noted and are denoted onto "OK FFB".

The expectable bending of the ceiling - as declared by the structural engineer - has to be considered.

Information about the dewatering and the main drains, shaft walls, in-built units, in-built units for conduits, lightning conductors, elevators, equipment foundations, installations of mechanical services have to be taken by the execution and fitting plans of the particular planers or rather of the executing firm. All transitions have to be separated by a joint.

The dimensioning and area calculations of the rooms are denoted onto the raw measurements since for now the wall surface / materiality is not yet verified.

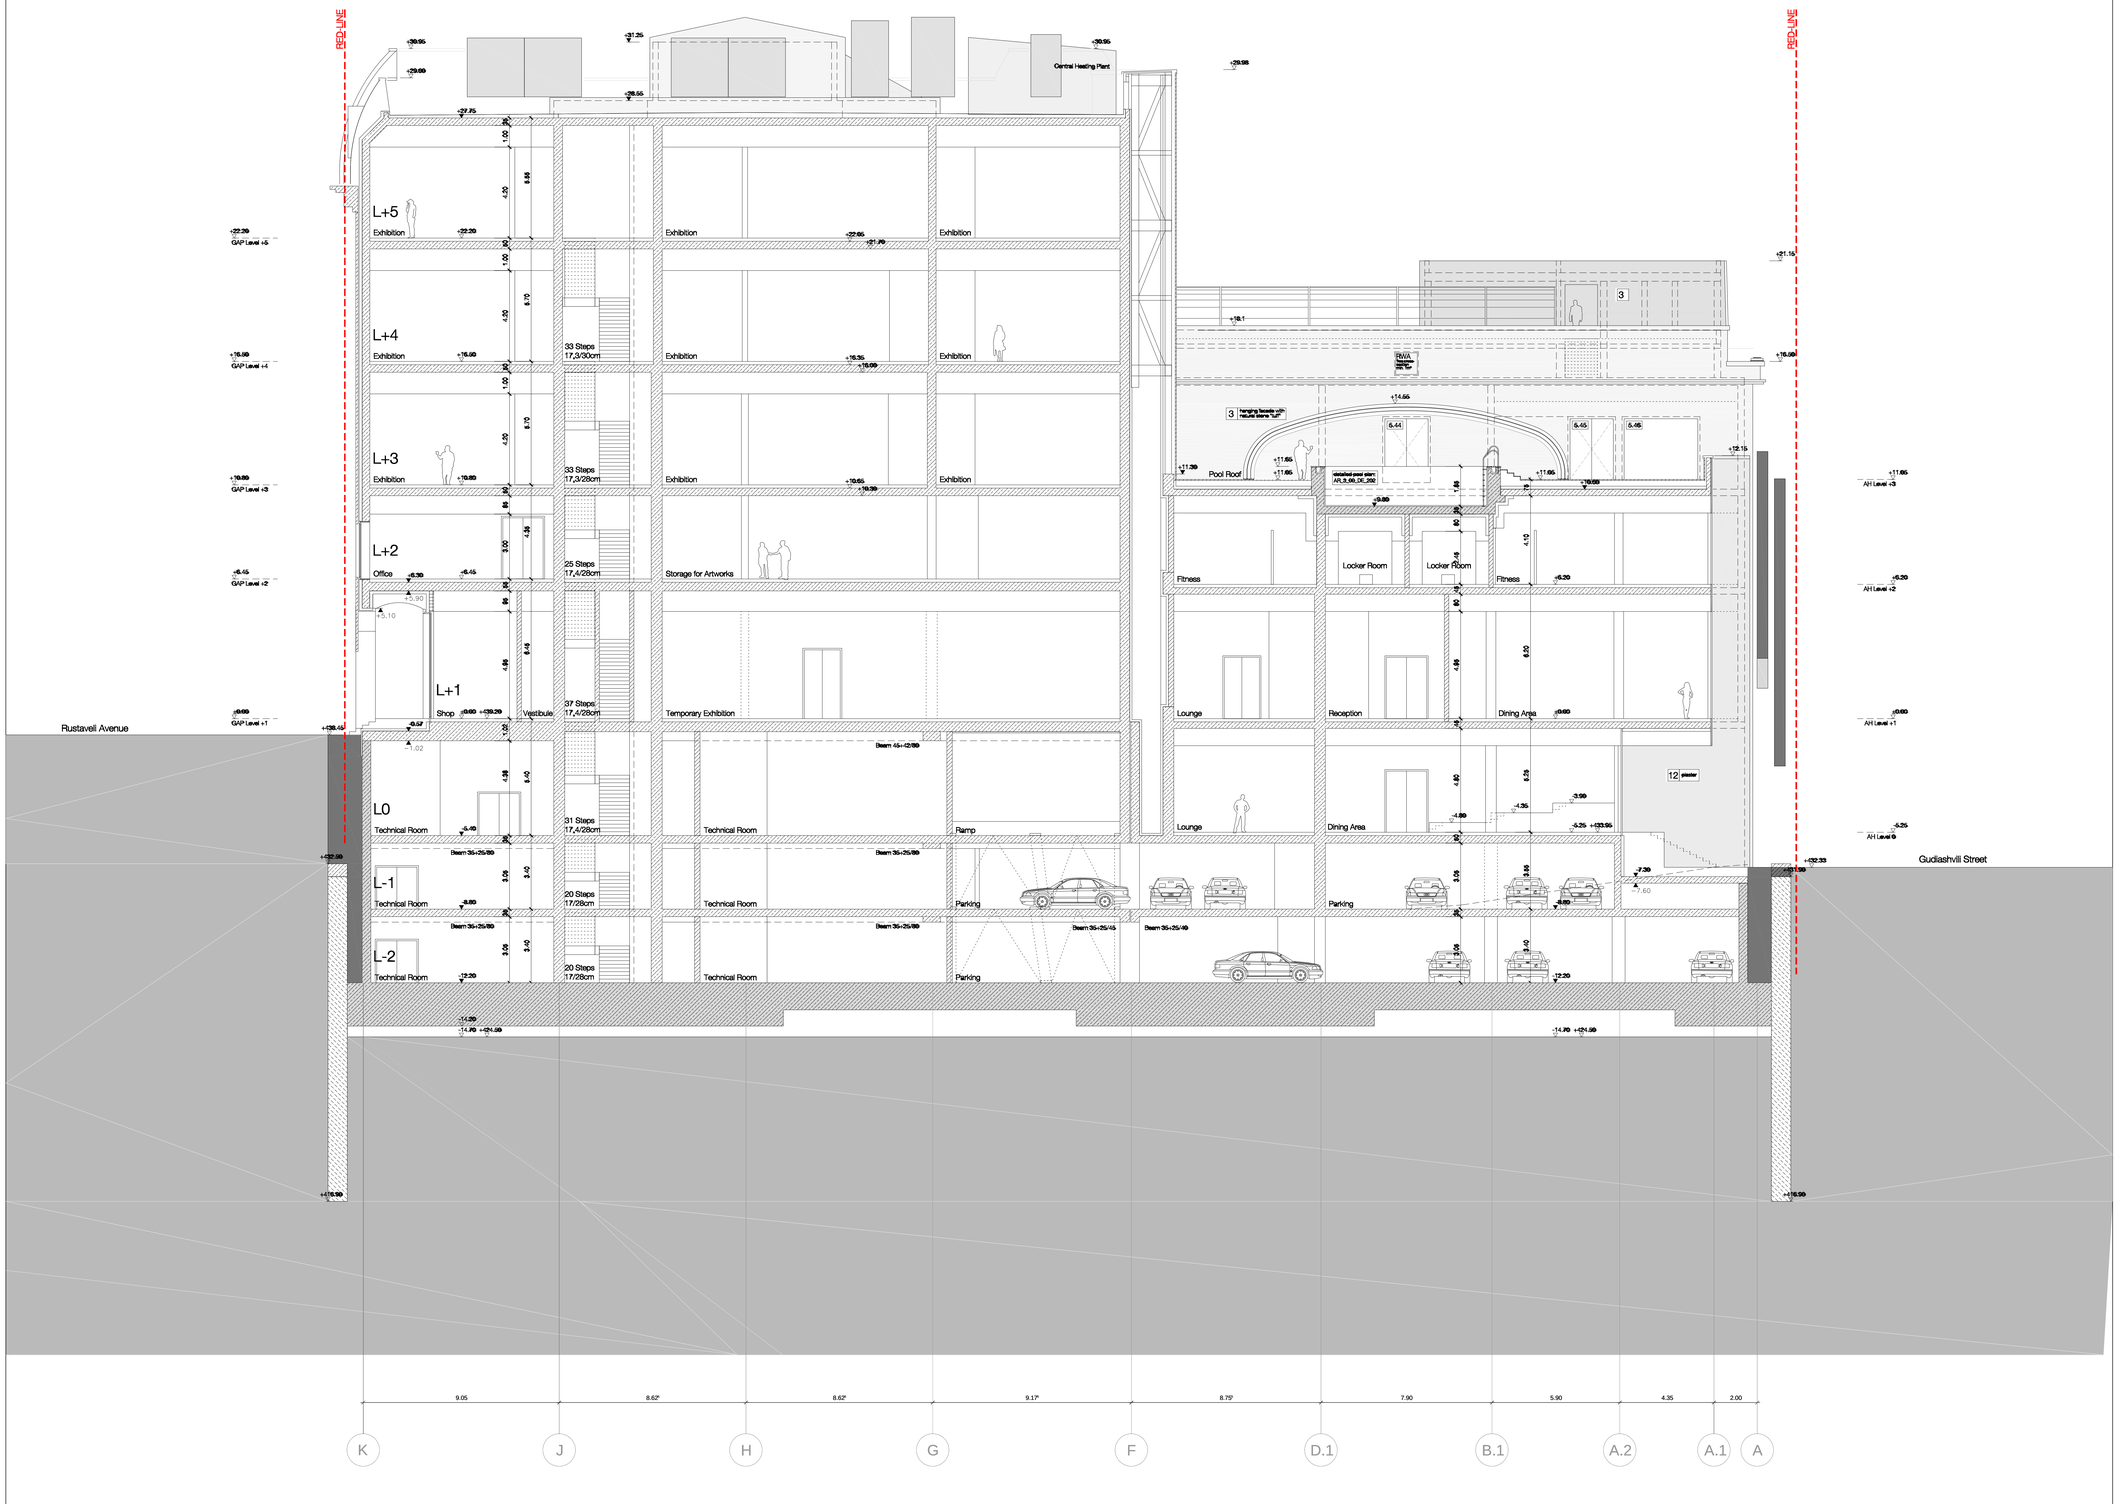

index	date	drafter	note of change	proved
f	24.09.2013	MMA	pool slab thickness reduced to 35 cm; steel construction technical shaft towards Art House	
e	02.09.2013	MMA	rooflight museum, pool roofing, natural stone facade bar Art House	
d	30.07.2013	MMA	modifications	
c	12.06.2013	MMA	GAP: design change roof	
b	04.04.2013	MMA, DPC	Updated to Floorplans Index d; pool MB adapted	
a	08.03.2013	JRU	preparation of plan	

work phase / სამუშაოთა ეტაპი: Phase 4 - Construction Documents


plan no. / გეგმის №: AR_3_00_SC_005_f

ind: tif

drawing contents / ნახაზის შინაარსი:

Section E-E

± 0.00 = +439.20 üNN

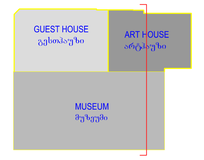

project number / პროექტის ნომერი: 1211

project / პროექტი: Museum of Fine Arts / საჩვეთო ხელოვნების მუზეუმი

client / დამკვეთი: MAGTI Ltd.
152 David Agmashenbeli Ave
0112 Tbilisi, Georgia

შპს "მაგთი".
დავით აღმაშენებლის გამზირი 152
0112, თბილისი, საქართველო.

location / date / approval by the owner / ადგილმდებარეობა / თარიღი / მფლობელის დამოწმება

general planner / გენერალური დამგეგმარი:
W+P
Gesellschaft für Projektabwicklung mbH
Huyssenallee 66-68
45128 Essen, Germany

author of the architectural design / არქიტექტორული პროექტის ავტორი:
GIA & ARCHIL KURDIANI'S STUDIO DYNASTY
44 Barnov Street
0179 Tbilisi, Georgia

შპს "გია და არჩილ ქურდიანების სტუდია <<დინასტია>>"
ბარნოვის ქუჩა 44
0179, თბილისი, საქართველო

author of the architectural planning / არქიტექტორული ნახაზების შემსრულებელი:
PLAN FORWARD GmbH
Hospitalstraße 12
70174 Stuttgart, Germany

location / date / author ადგილმდებარეობა / თარიღი / ნახაზის ავტორი

based on AR-planno. ind: tif
01-ENKA-LEVI-5-001, REVIZ_GEORGIA ART PALACE & MODERN BUILDING & GUEST HOUSE PRE-CONSTRUCTION 5

internal note (dwg / ctb / layer management): AR_3_00_SC_005_V.dwg PF_1_100.ctb

M1:100

project leader / პროექტის ხელმძღვანელი	drafter / შემსრულა	date of creation / თარიღი	plan size / ფურცლის ზომა
DDE	JRU	24.09.2013	840 x 1188