
საპროექტო ფასადი D-A

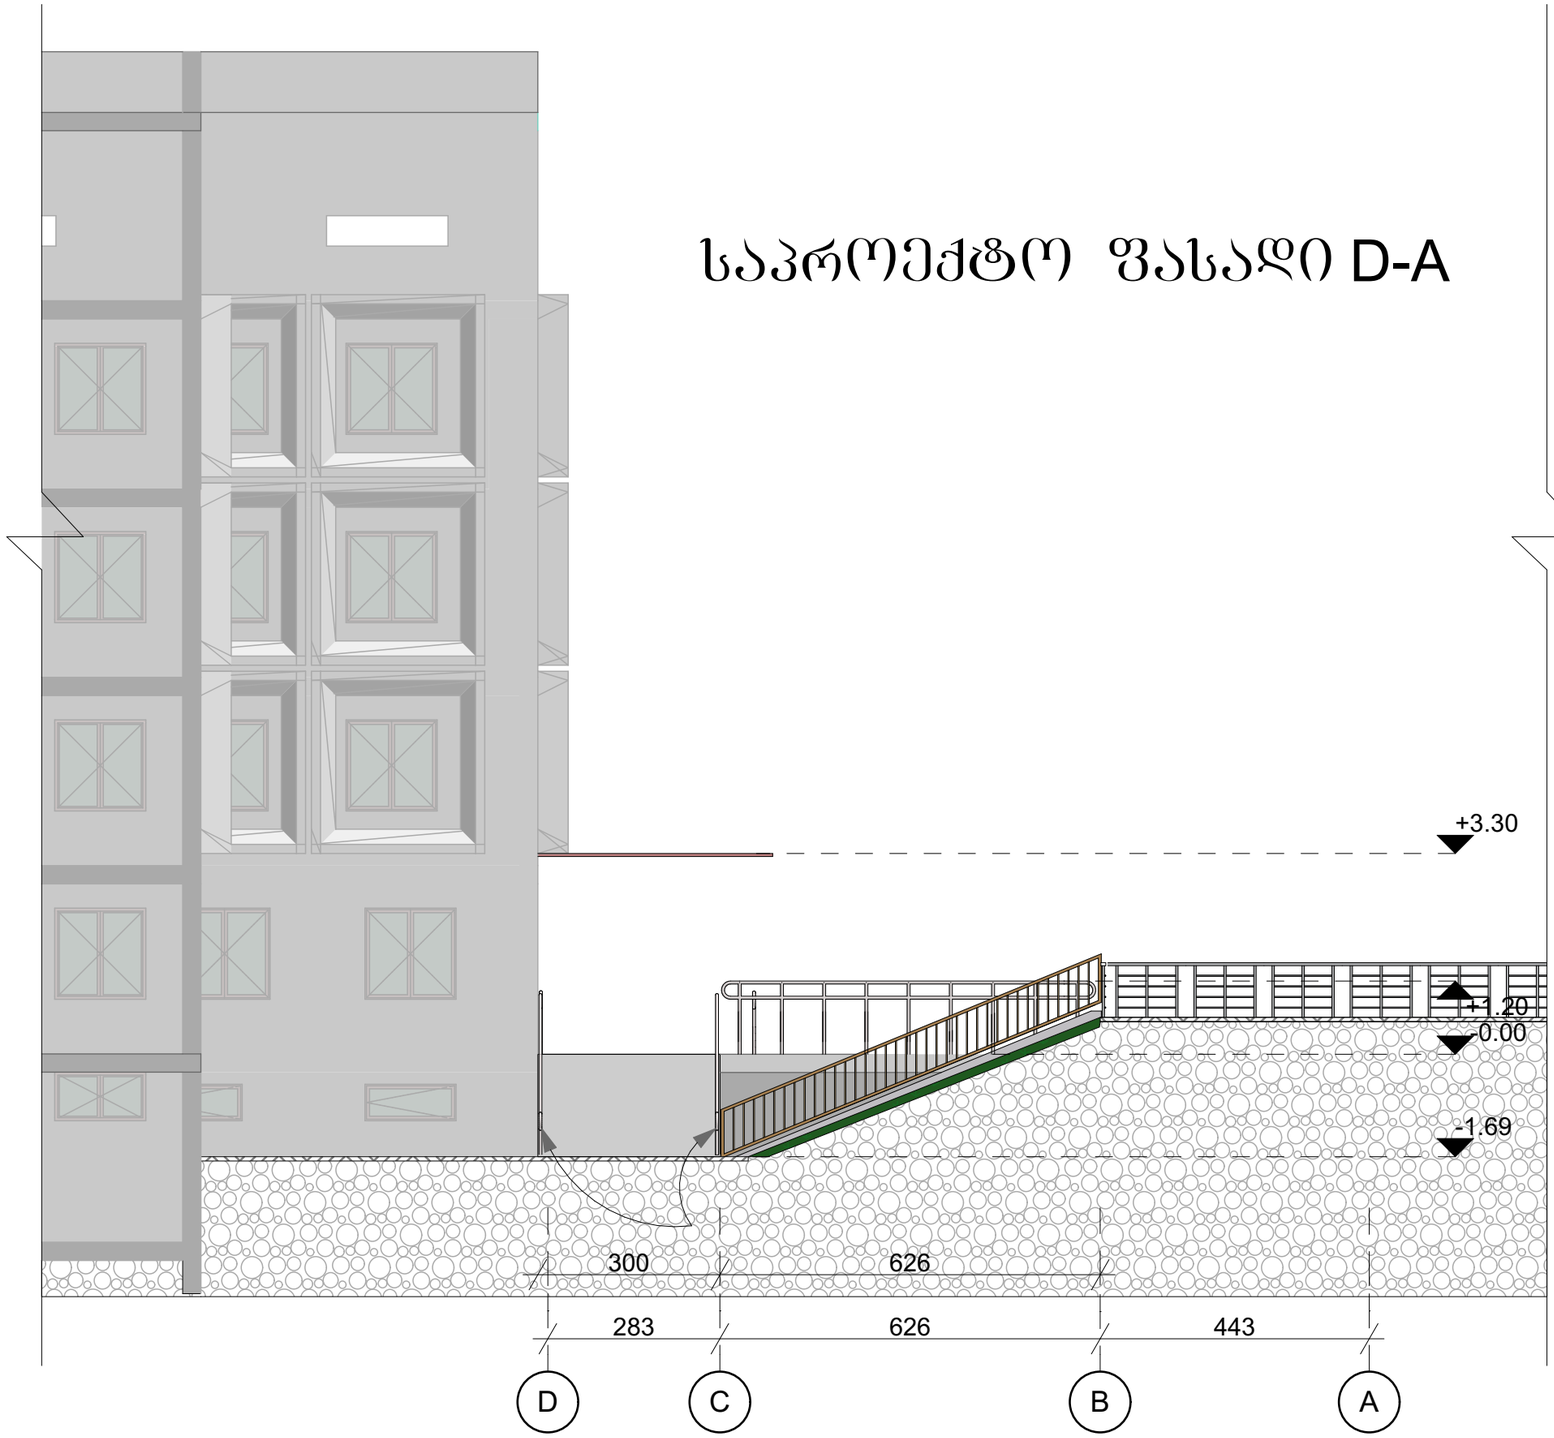


შპს მედისონი	კომპანიის დირექტორი: კახა ბაკურაძე	ხელმოწერა:	ნახაზის სათაური: საპროექტო ფასადი **D-A**	რიცხვი:10/04/2016	შენობა: 1
	არქიტექტორი: გიორგი ჭუმბურიძე	ხელმოწერა:	პროექტის სათაური: სამანქანო პანდუსის პროექტი		მასშტაბი: 1:100
	დამკვეთი: შპს მედისონი				DWG No: A-3
					საკ.კოდი: 01.14.04.005.004
			მისამართი: ქ.თბილისი ვაჟა შავველას №83/11		

საპროექტო ფასადი 3-1




შპს მედისონი	კომპანიის დირექტორი: კახა ბაკურაძე	ხელმოწერა:	ნახაზის სათაური: საპროექტო ფასადი **3-1**	რიცხვი:10/04/2016	შენობა: 1
	არქიტექტორი: გიორგი ჭუმბურიძე	ხელმოწერა:	პროექტის სათაური: სამანქანო პანდუსის პროექტი		მასშტაბი: 1:100
	დამკვეთი: შპს მედისონი				DWG No: A-4
					საკ.კოდი: 01.14.04.005.004
			მისამართი: ქ.თბილისი ვაჟა შავველას №83/11		

საპროექტო ფასადი A-D

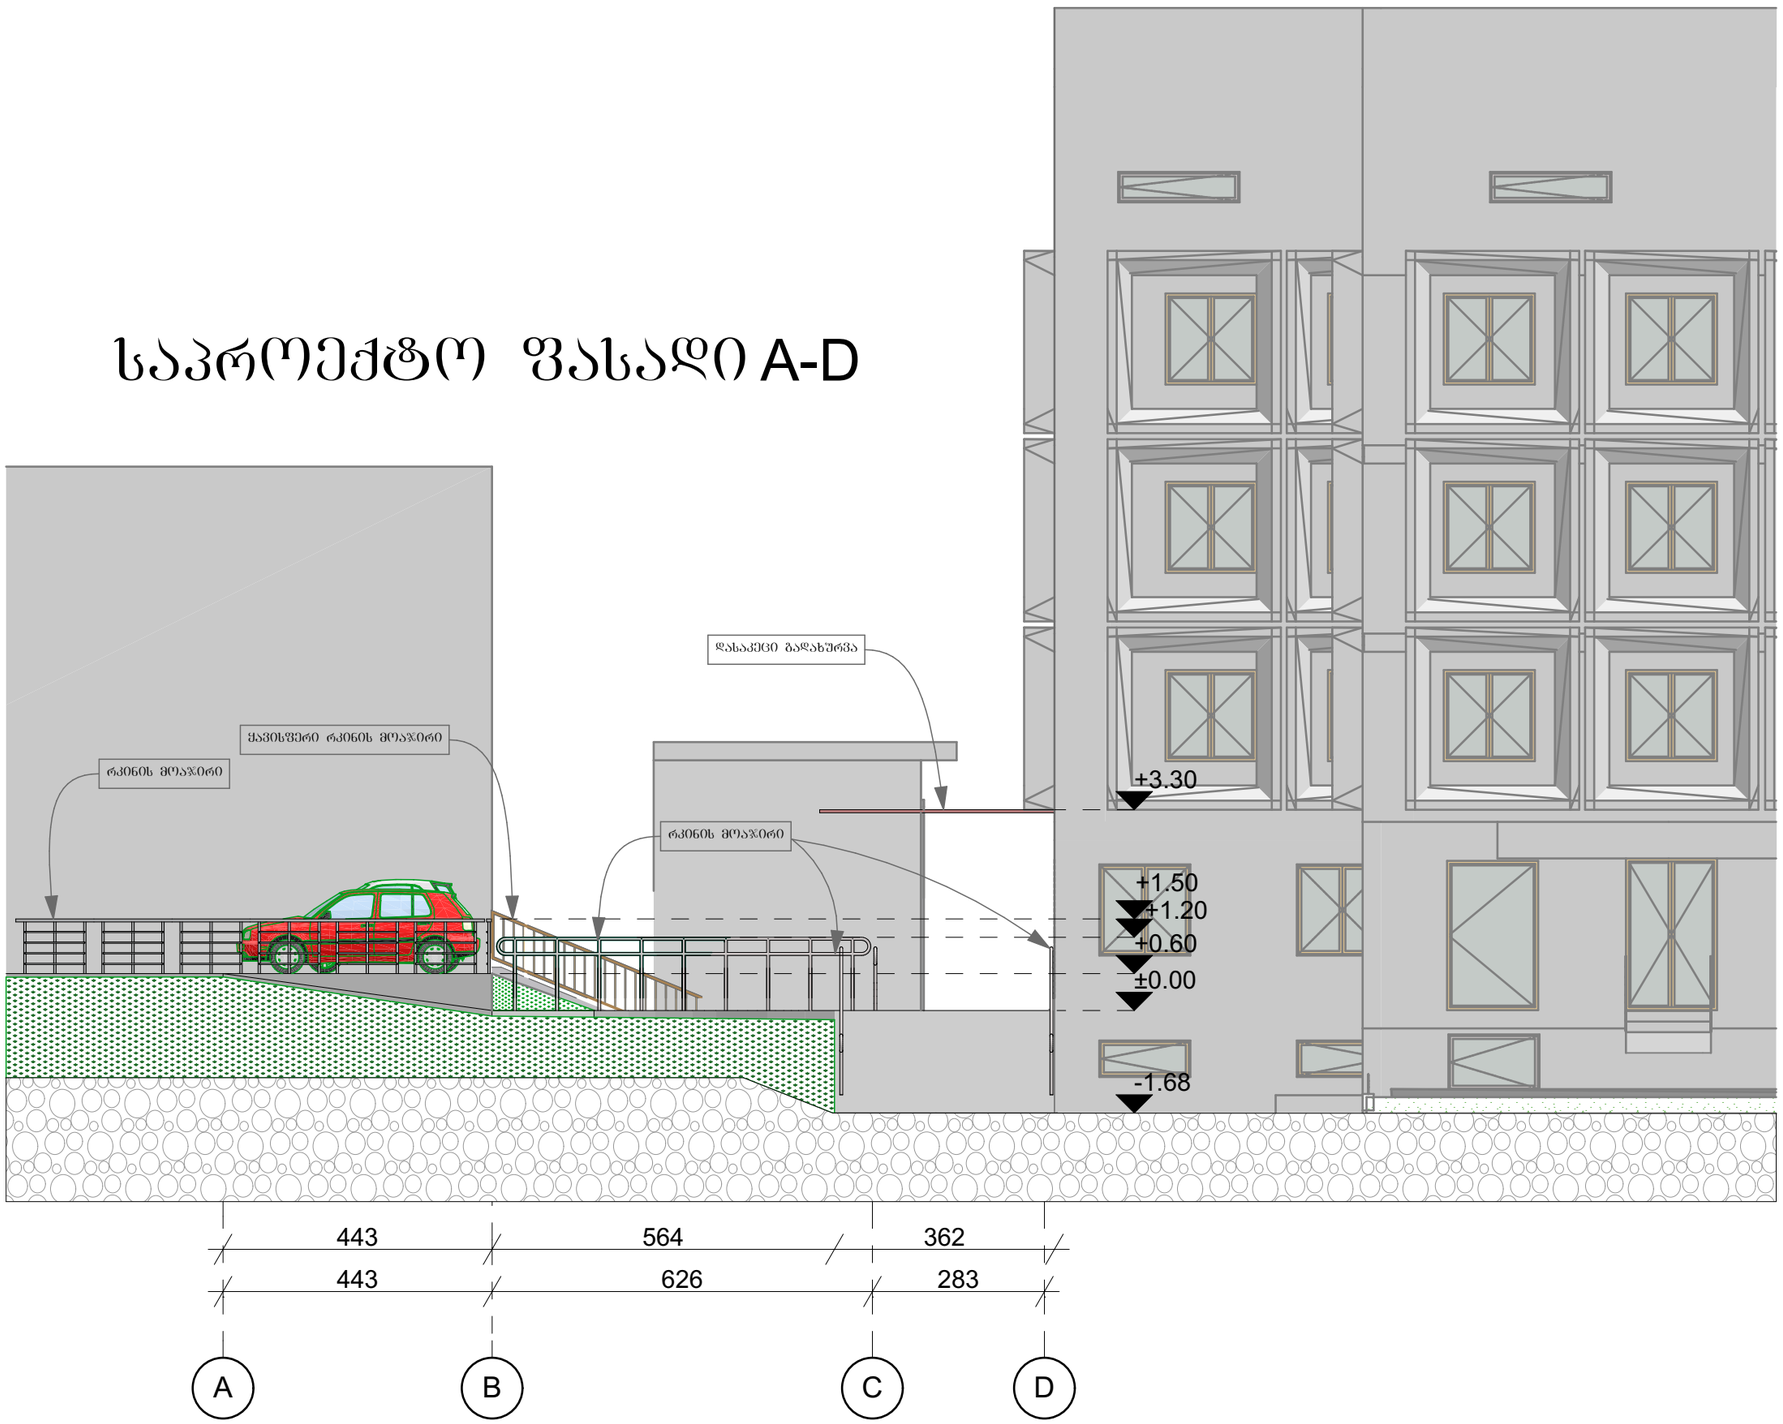

შპს მედისონი	კომპანიის დირექტორი: კახა ბაკურაძე	ხელმოწერა:	ნახაზის სათაური: საპროექტო ფასადი **A-D**	რიცხვი:10/04/2016	შენობა: 1
	არქიტექტორი: გიორგი ჭუმბურიძე	ხელმოწერა:	პროექტის სათაური: სამანქანო პანდუსის პროექტი		მასშტაბი: 1:100
	დამკვეთი: შპს მედისონი				DWG No: A-5
					საკ.კოდი: 01.14.04.005.004
			მისამართი: ქ.თბილისი ვაჟა შავველას №83/11		

არსებული ფასადი A-D

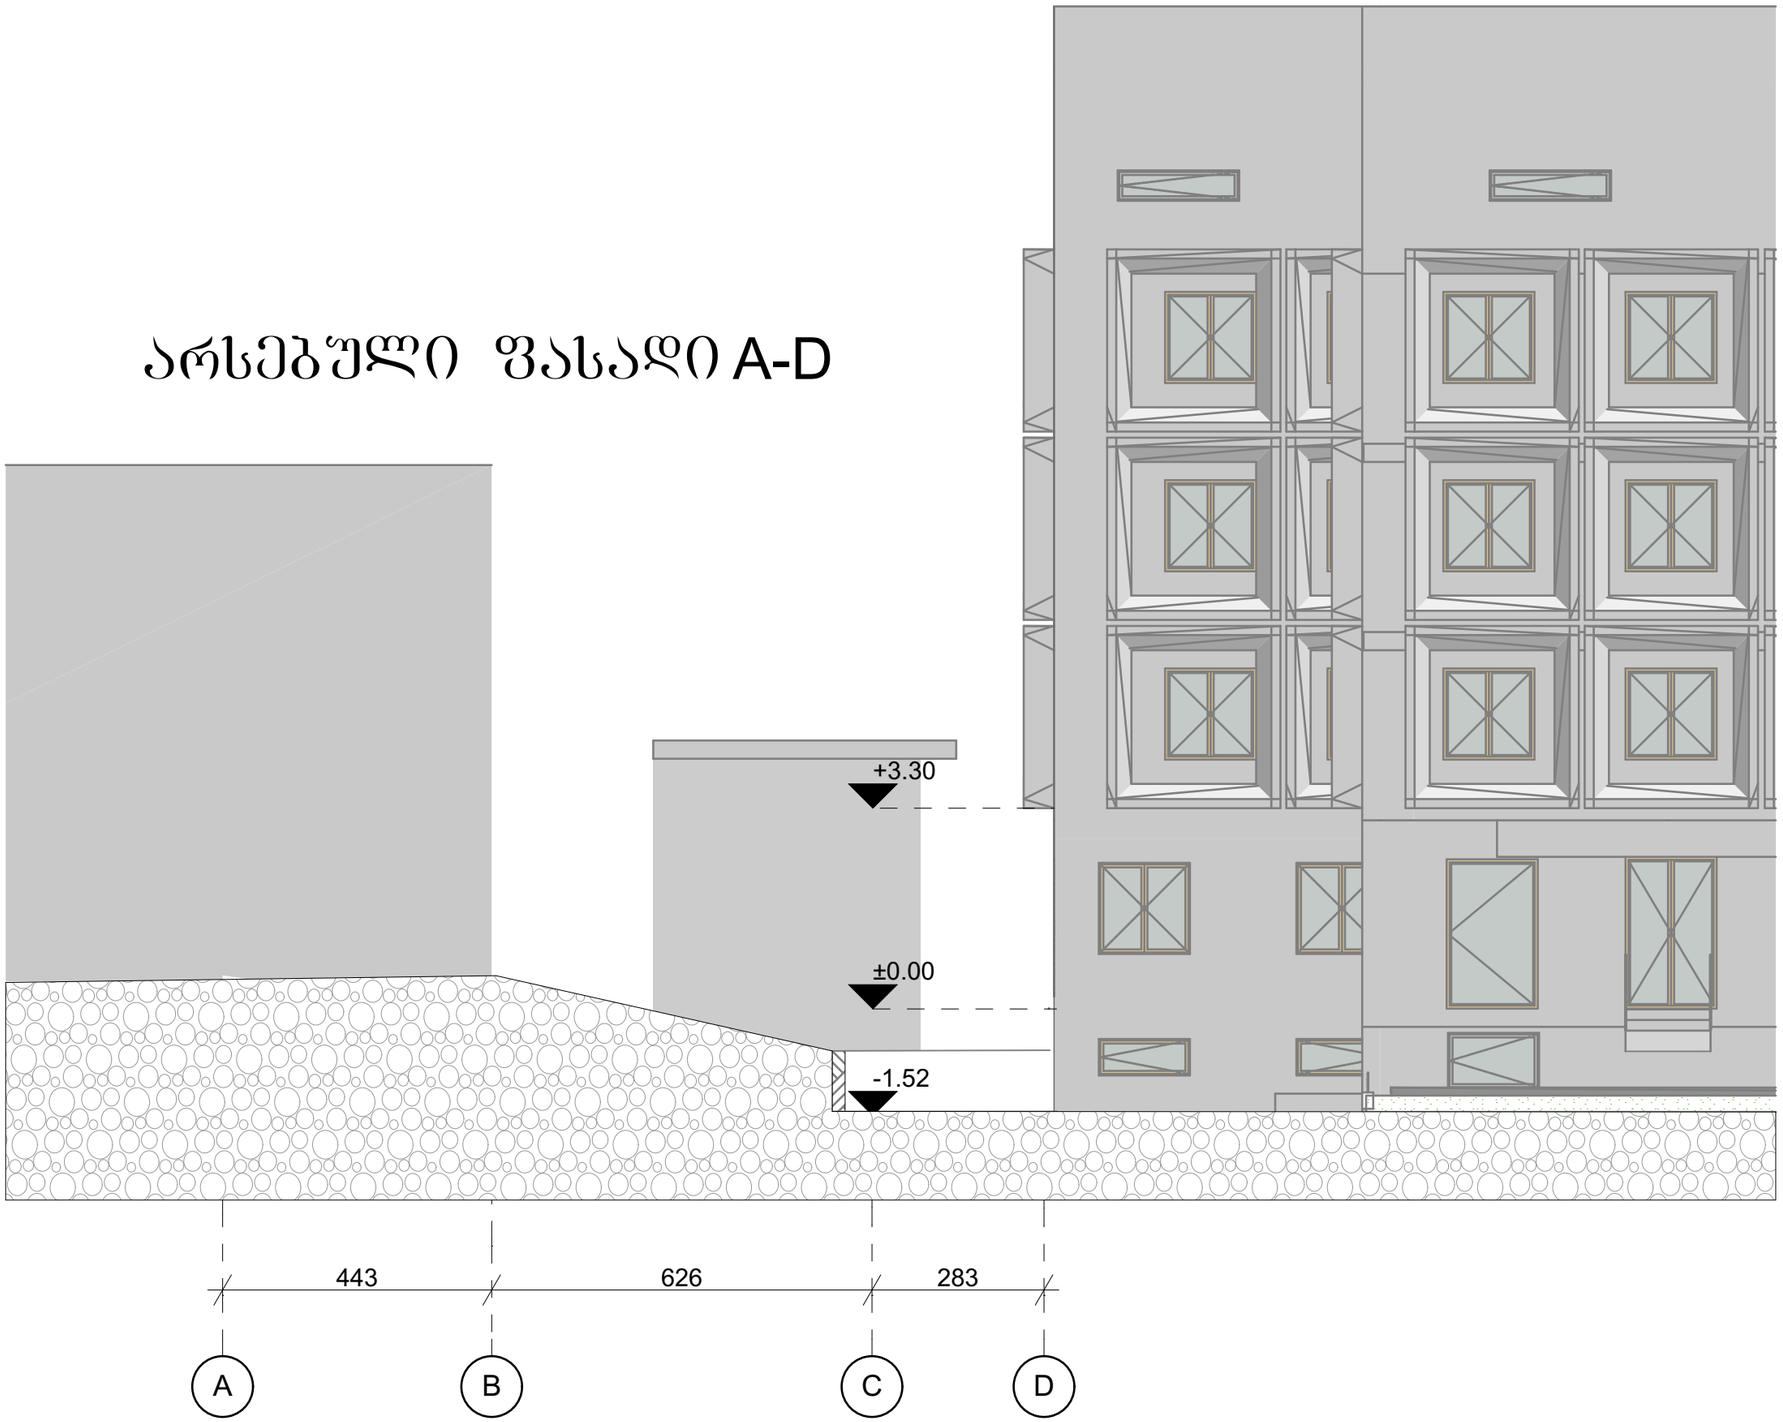


შპს მედისონი	კომპანიის დირექტორი: კახა ბაკურაძე	ხელმოწერა:	ნახაზის სათაური: არსებული ფასადი **A-D**	რიცხვი:10/04/2016	შენობა: 1
	არქიტექტორი: ბიორგი ჭუმბურიძე	ხელმოწერა:	პროექტის სათაური: სამანქანო პანდუსის პროექტი		მასშტაბი: 1:100
	დამკვეთი: შპს მედისონი				DWG No: A-8
					საკ.კოდი: 01.14.04.005.004
			მისამართი: ქ.თბილისი ვაჟა შავველას №83/11		

არსებული ფასადი 3-1



შპს მედისონი	კომპანიის დირექტორი: კახა ბაკურაძე	ხელმოწერა:	ნახაზის სათაური: არსებული ფასადი **3-1**	რიცხვი:10/04/2016	შენობა: 1
	არქიტექტორი: გიორგი ჭუმბურიძე	ხელმოწერა:	პროექტის სათაური: სამანქანო პანდუსის პროექტი		მასშტაბი: 1:100
	დამკვეთი: შპს მედისონი				DWG No: A-7
					საკ.კოდი: 01.14.04.005.004
			მისამართი: ქ.თბილისი ვაჟა შავველას №83/11		

არსებული ფასადი D-A

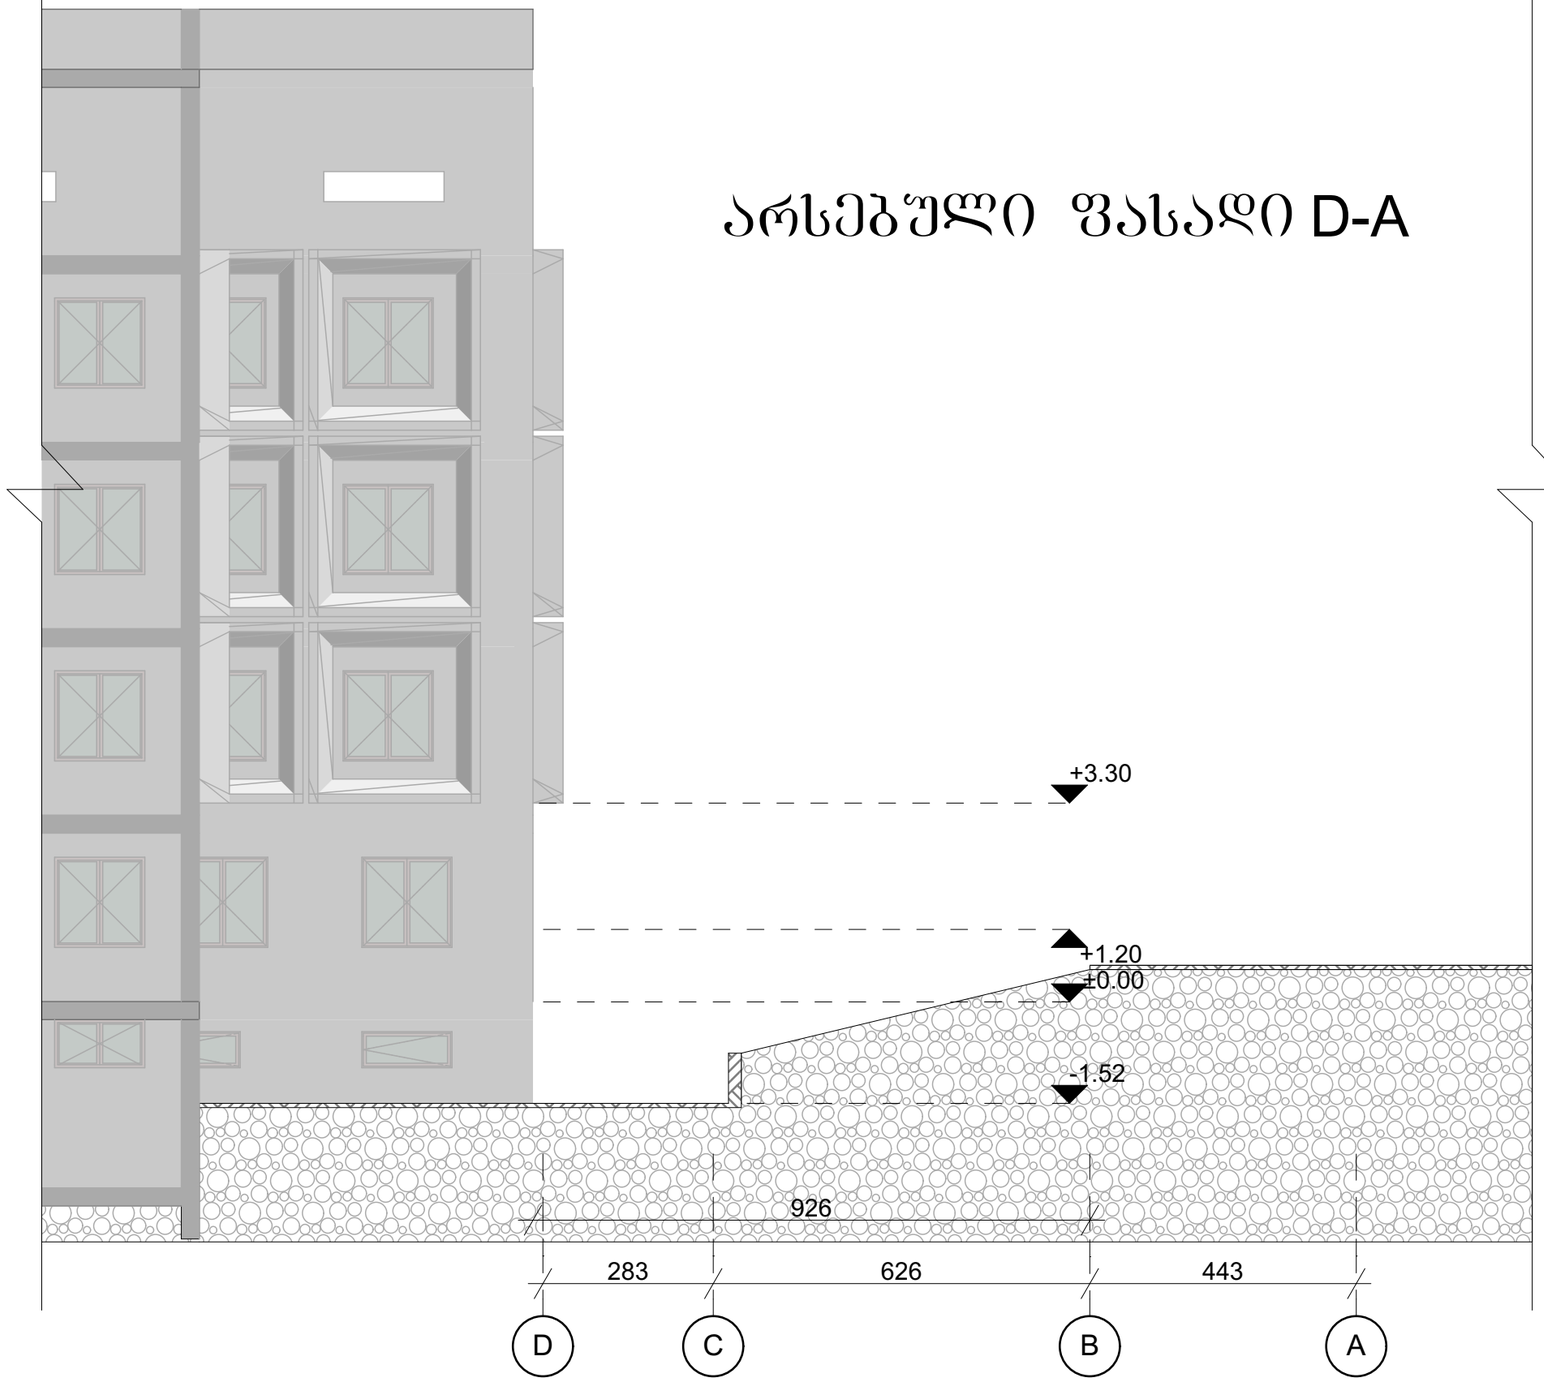

შპს მედისონი	კომპანიის დირექტორი: კახა ბაკურაძე	ხელმოწერა:	ნახაზის სათაური: არსებული ფასადი **D-A**	რიცხვი:10/04/2016	შენობა: 1
	არქიტექტორი: გიორგი ჭუმბურიძე	ხელმოწერა:	პროექტის სათაური: სამანქანო პანდუსის პროექტი		მასშტაბი: 1:100
	დამკვეთი: შპს მედისონი				DWG No: A-6
					საკ.კოდი: 01.14.04.005.004
			მისამართი: ქ.თბილისი ვაჟა შავველას №83/11		