

არსებული ჭრილი A-D

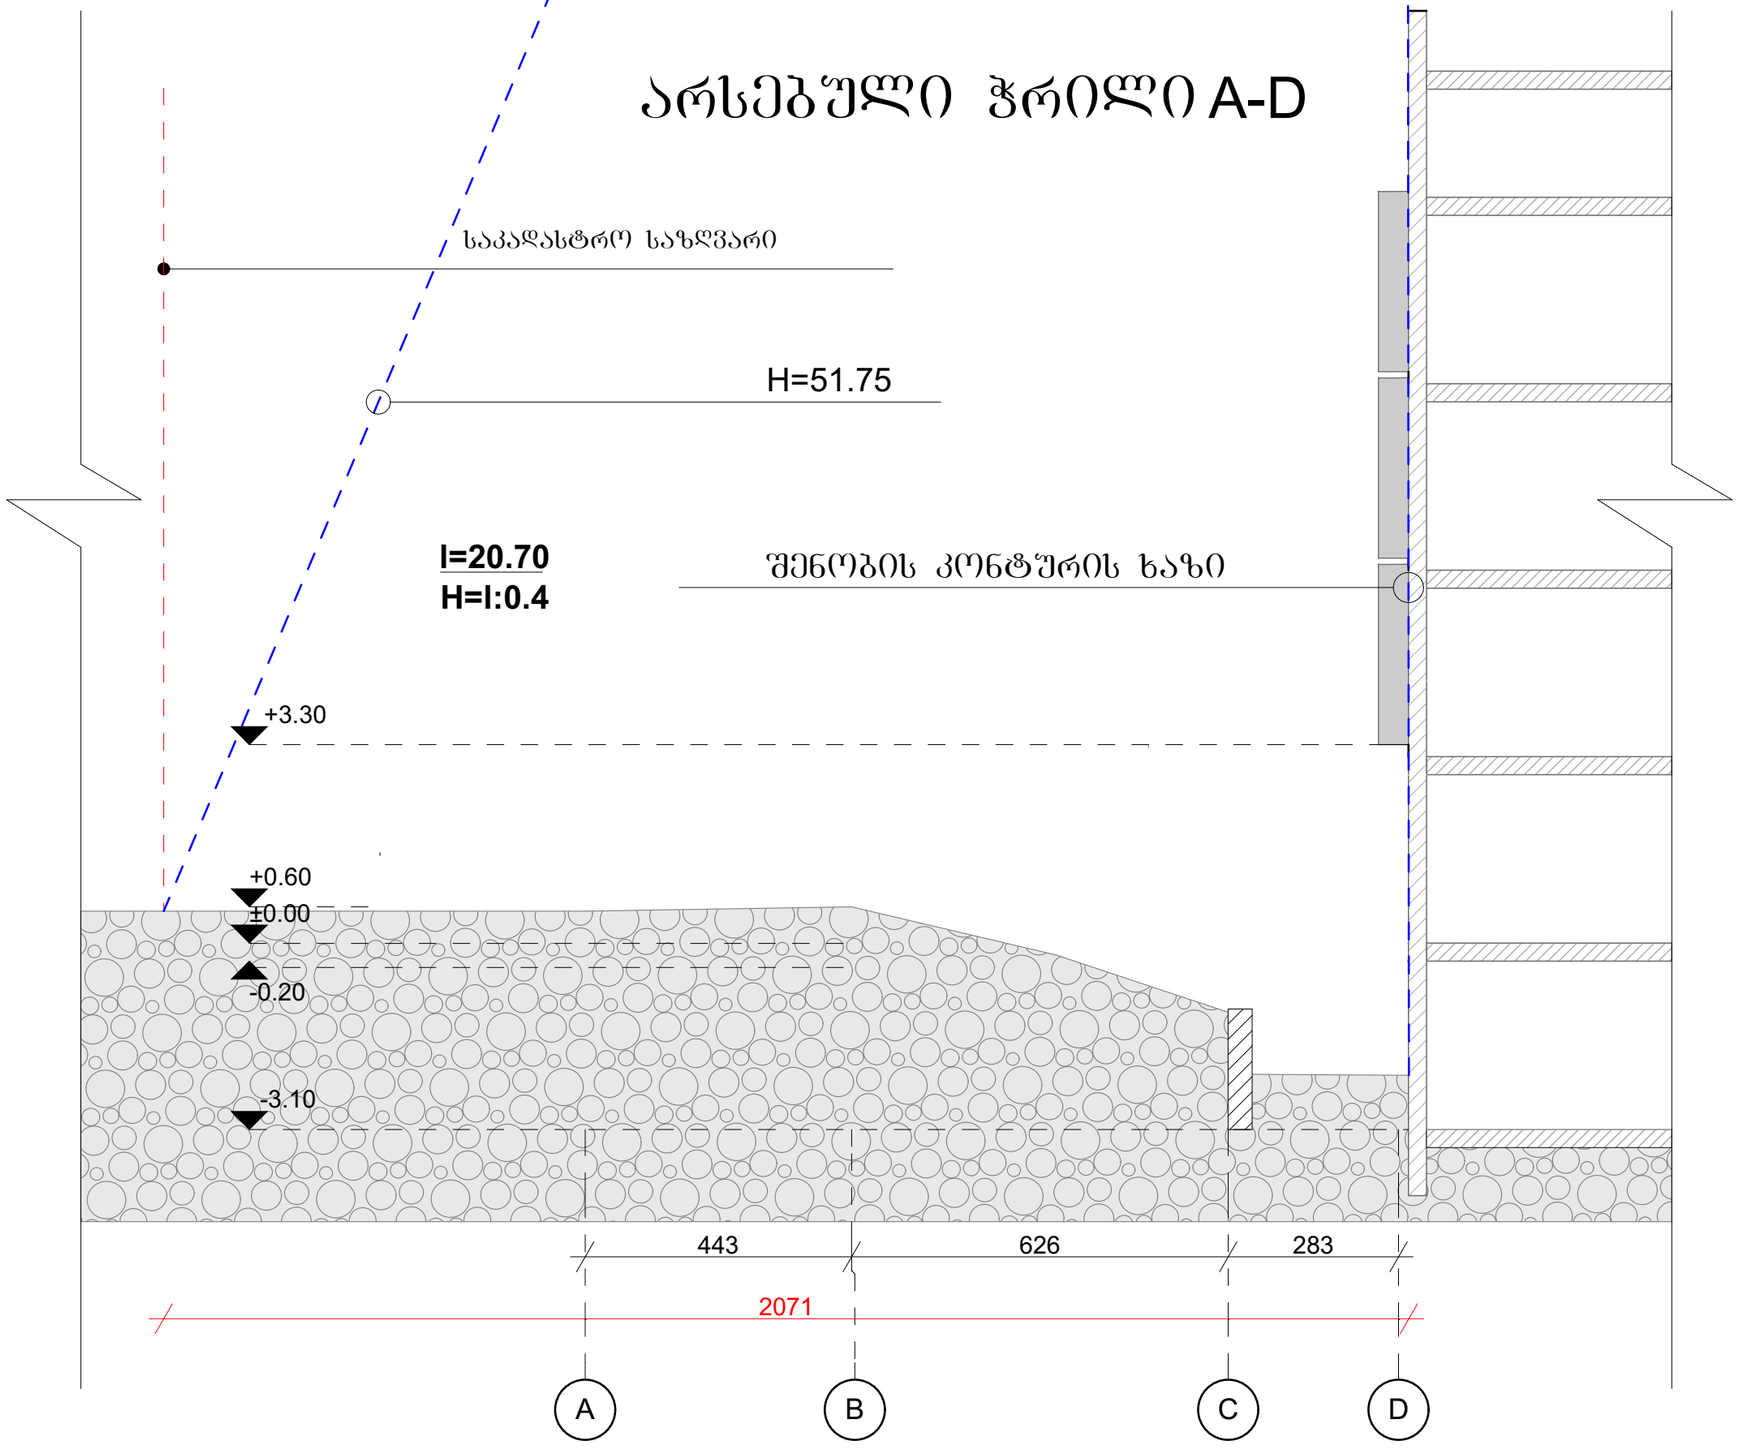


შპს მედისონი	კომპანიის დირექტორი: კახა ბაკურაძე	ხელმოწერა:	ნახაზის სათაური: არსებული ჭრილი **A-D**	რიცხვი:10/04/2016	შენობა: 1
	არქიტექტორი: ბიორგი ჯუმბურიძე	ხელმოწერა:	პროექტის სათაური: სამანქანო პანდუსის პროექტი		მასშტაბი: 1:100
	დამკვეთი: შპს მედისონი				DWG No: A-15
					საკ.კოდი: 01.14.04005.004
			მისამართი: ქ.თბილისი ვაჟა შავველას №83/11		

საპროექტო ჭრილი A-D

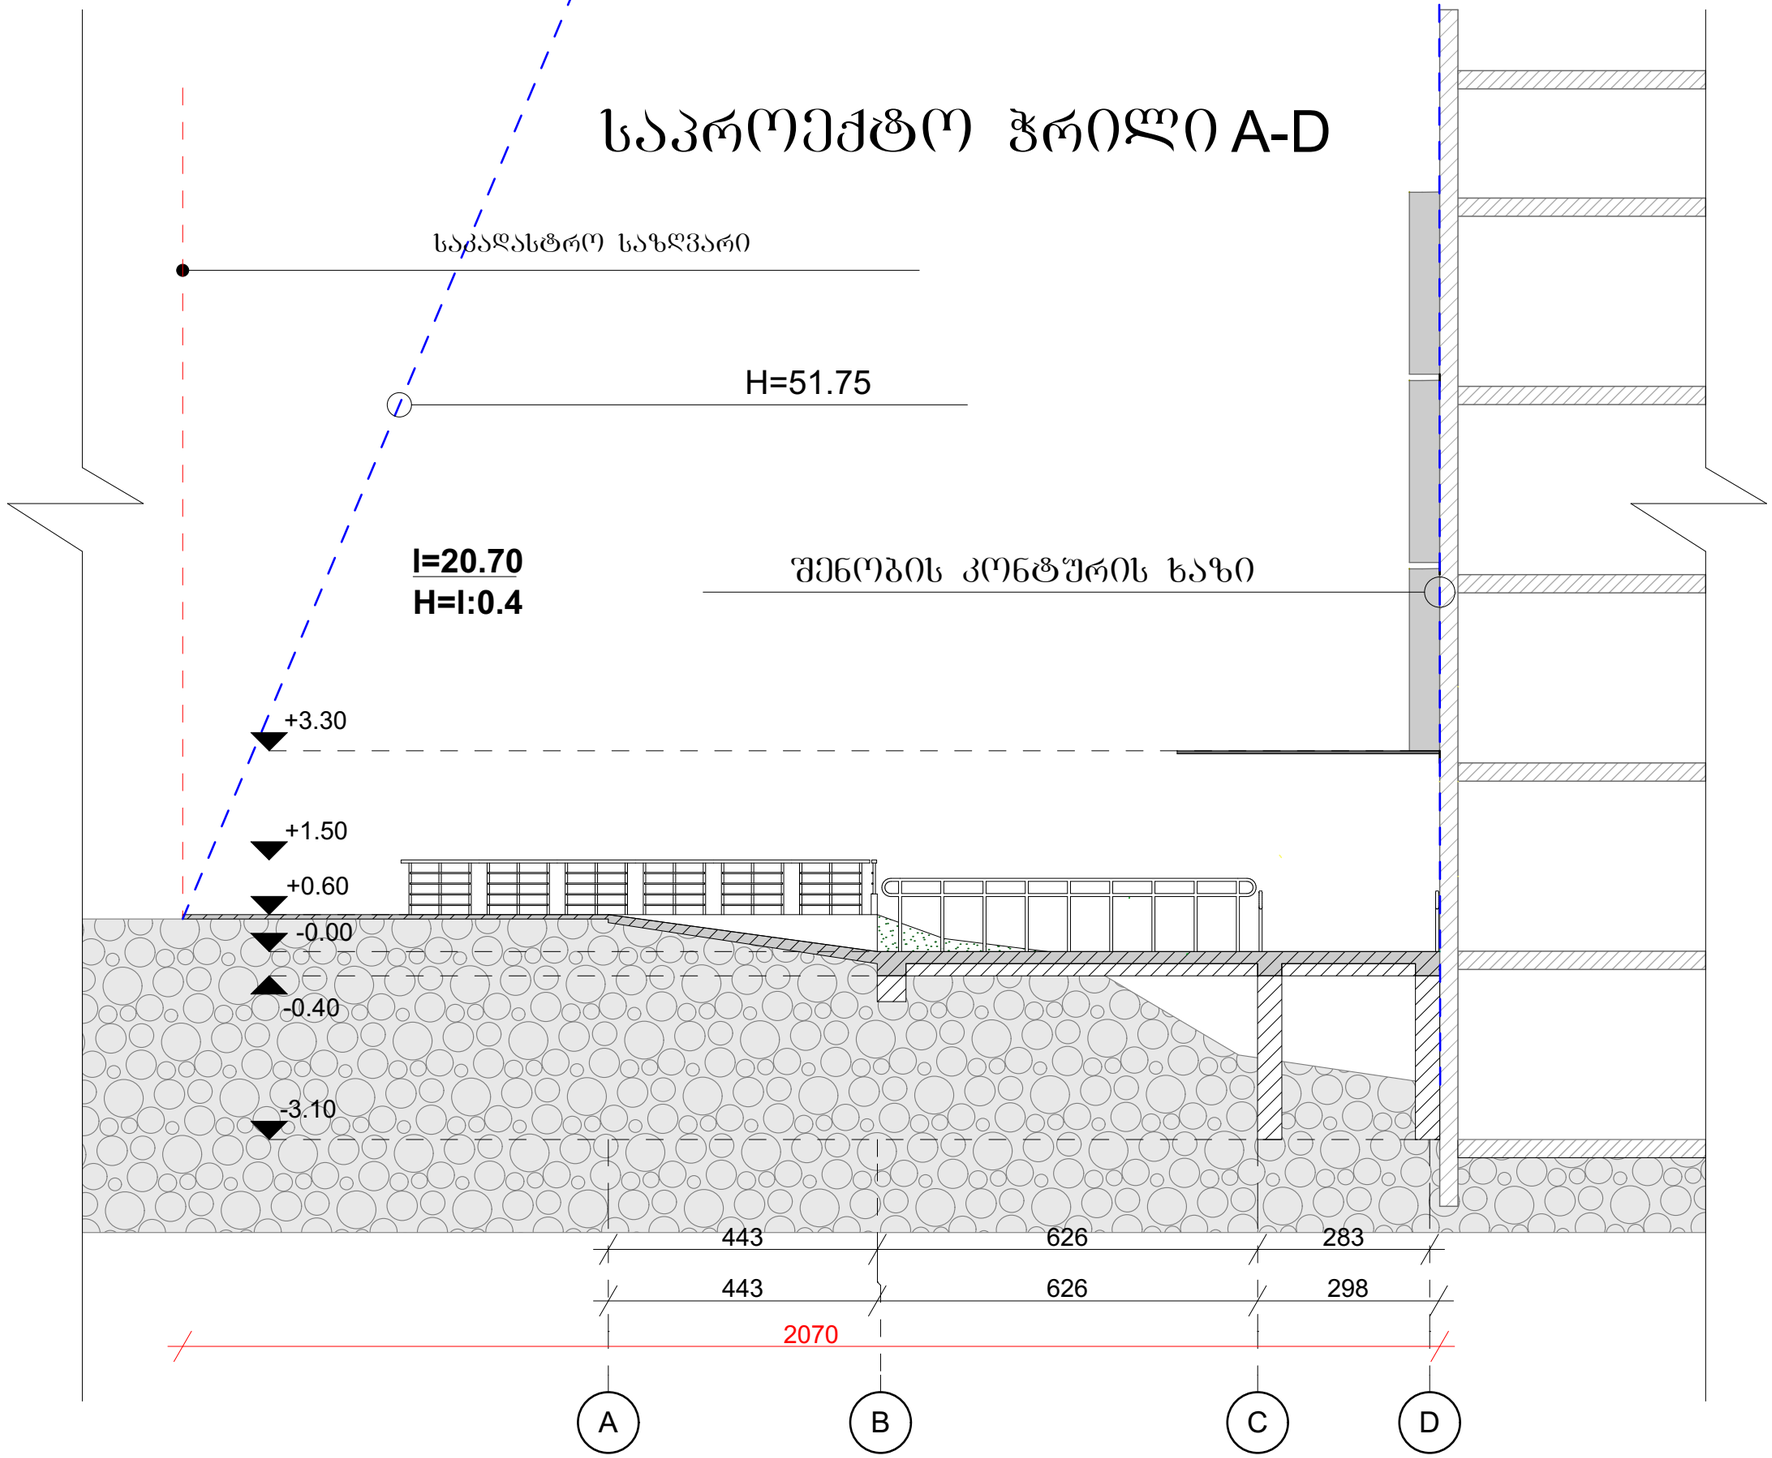


შპს მედისონი	კომპანიის დირექტორი: კახა ბაკურაძე	ხელმოწერა:	ნახაზის სათაური: საპროექტო ჭრილი **A-D**	რიცხვი:10/04/2016	შენობა: 1
	არქიტექტორი: ბიორგი ჭუმბურიძე	ხელმოწერა:	პროექტის სათაური: სამანქანო პანდუსის პროექტი		მასშტაბი: 1:100
	დამკვეთი: შპს მედისონი				DWG No: A-16
					საკ.კოდი: 01.14.04.005.004
			მისამართი: ქ.თბილისი ვაჟა შავველას №83/11		

არსებული ფასადი 1-3

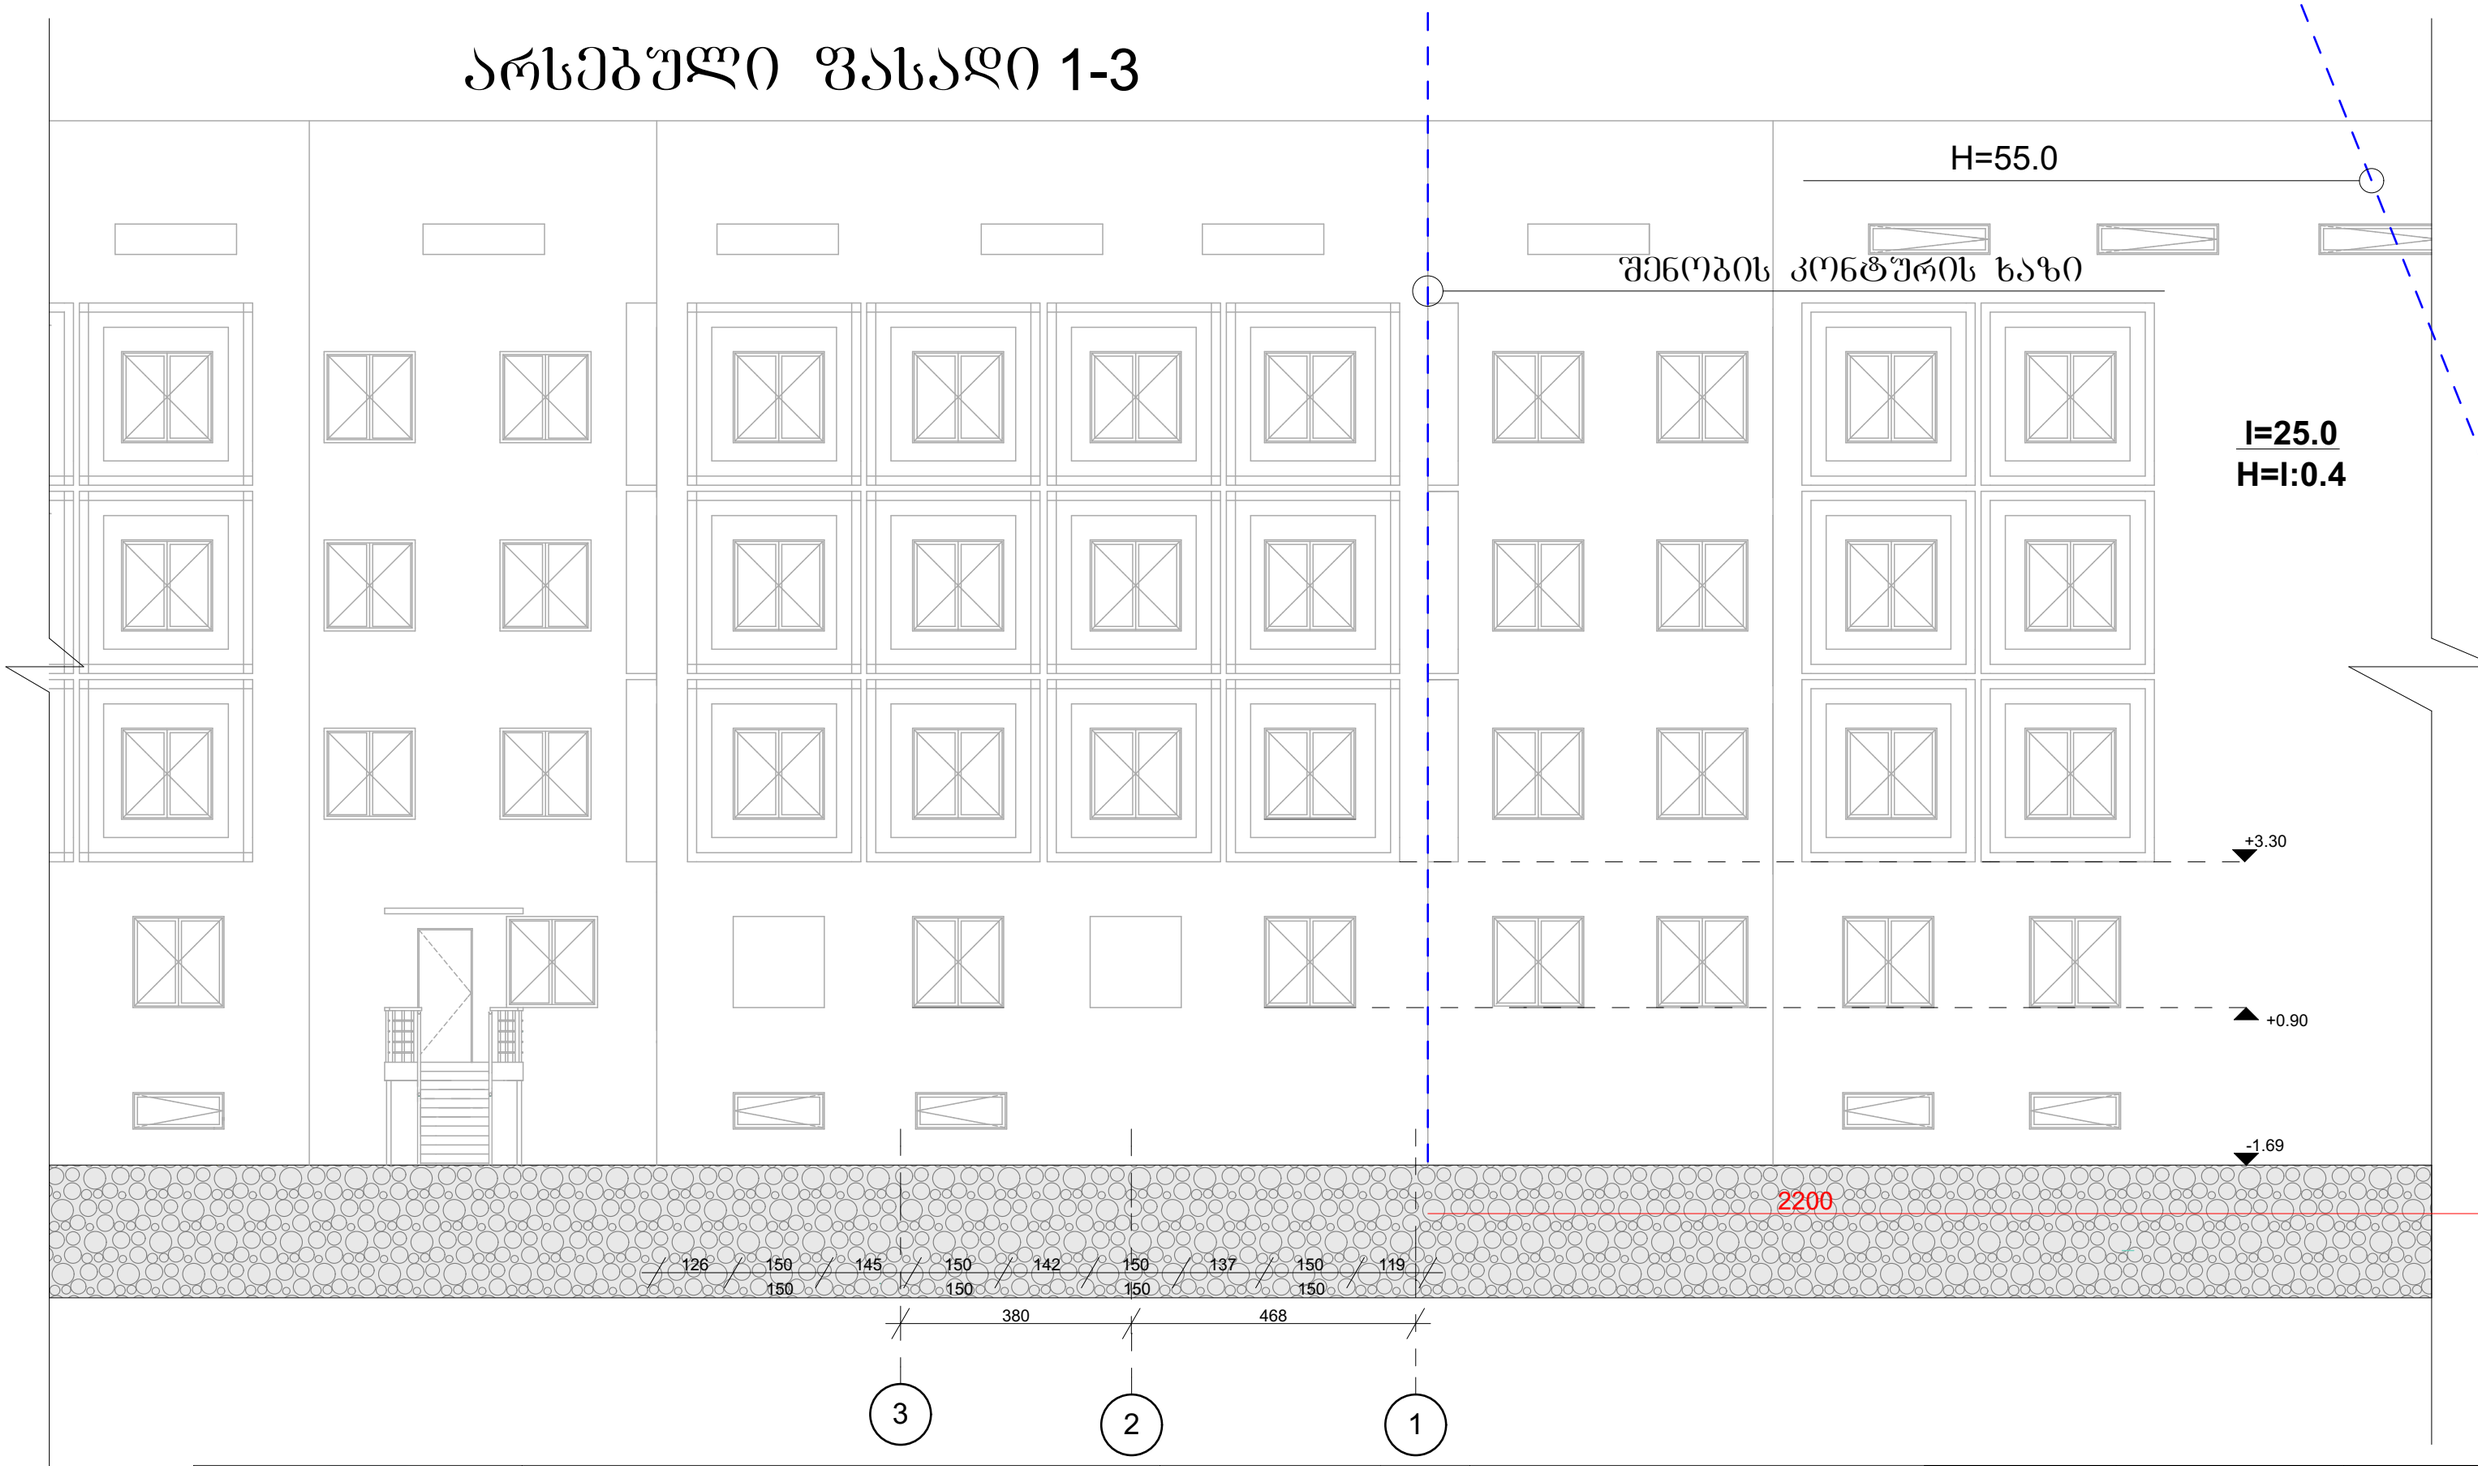

შპს მედისონი	კომპანიის დირექტორი: კახა ბაკურაძე	ხელმოწერა:	ნახაზის სათაური: არსებული ფასადი 1-3	რიცხვი:10/04/2016	შენობა: 1
	არქიტექტორი: ბიორბი ჭუმბურიძე	ხელმოწერა:	პროექტის სათაური: სამანქანო პანდუსის პროექტი		მასშტაბი: 1:100
	დამკვეთი: შპს მედისონი				DWG No: A-17
			მისამართი: ქ.თბილისი ვაჟა შავველას №83/11		საკ.კოდი: 01.14.04.005.004

საპროექტო ჭრილი 1-3

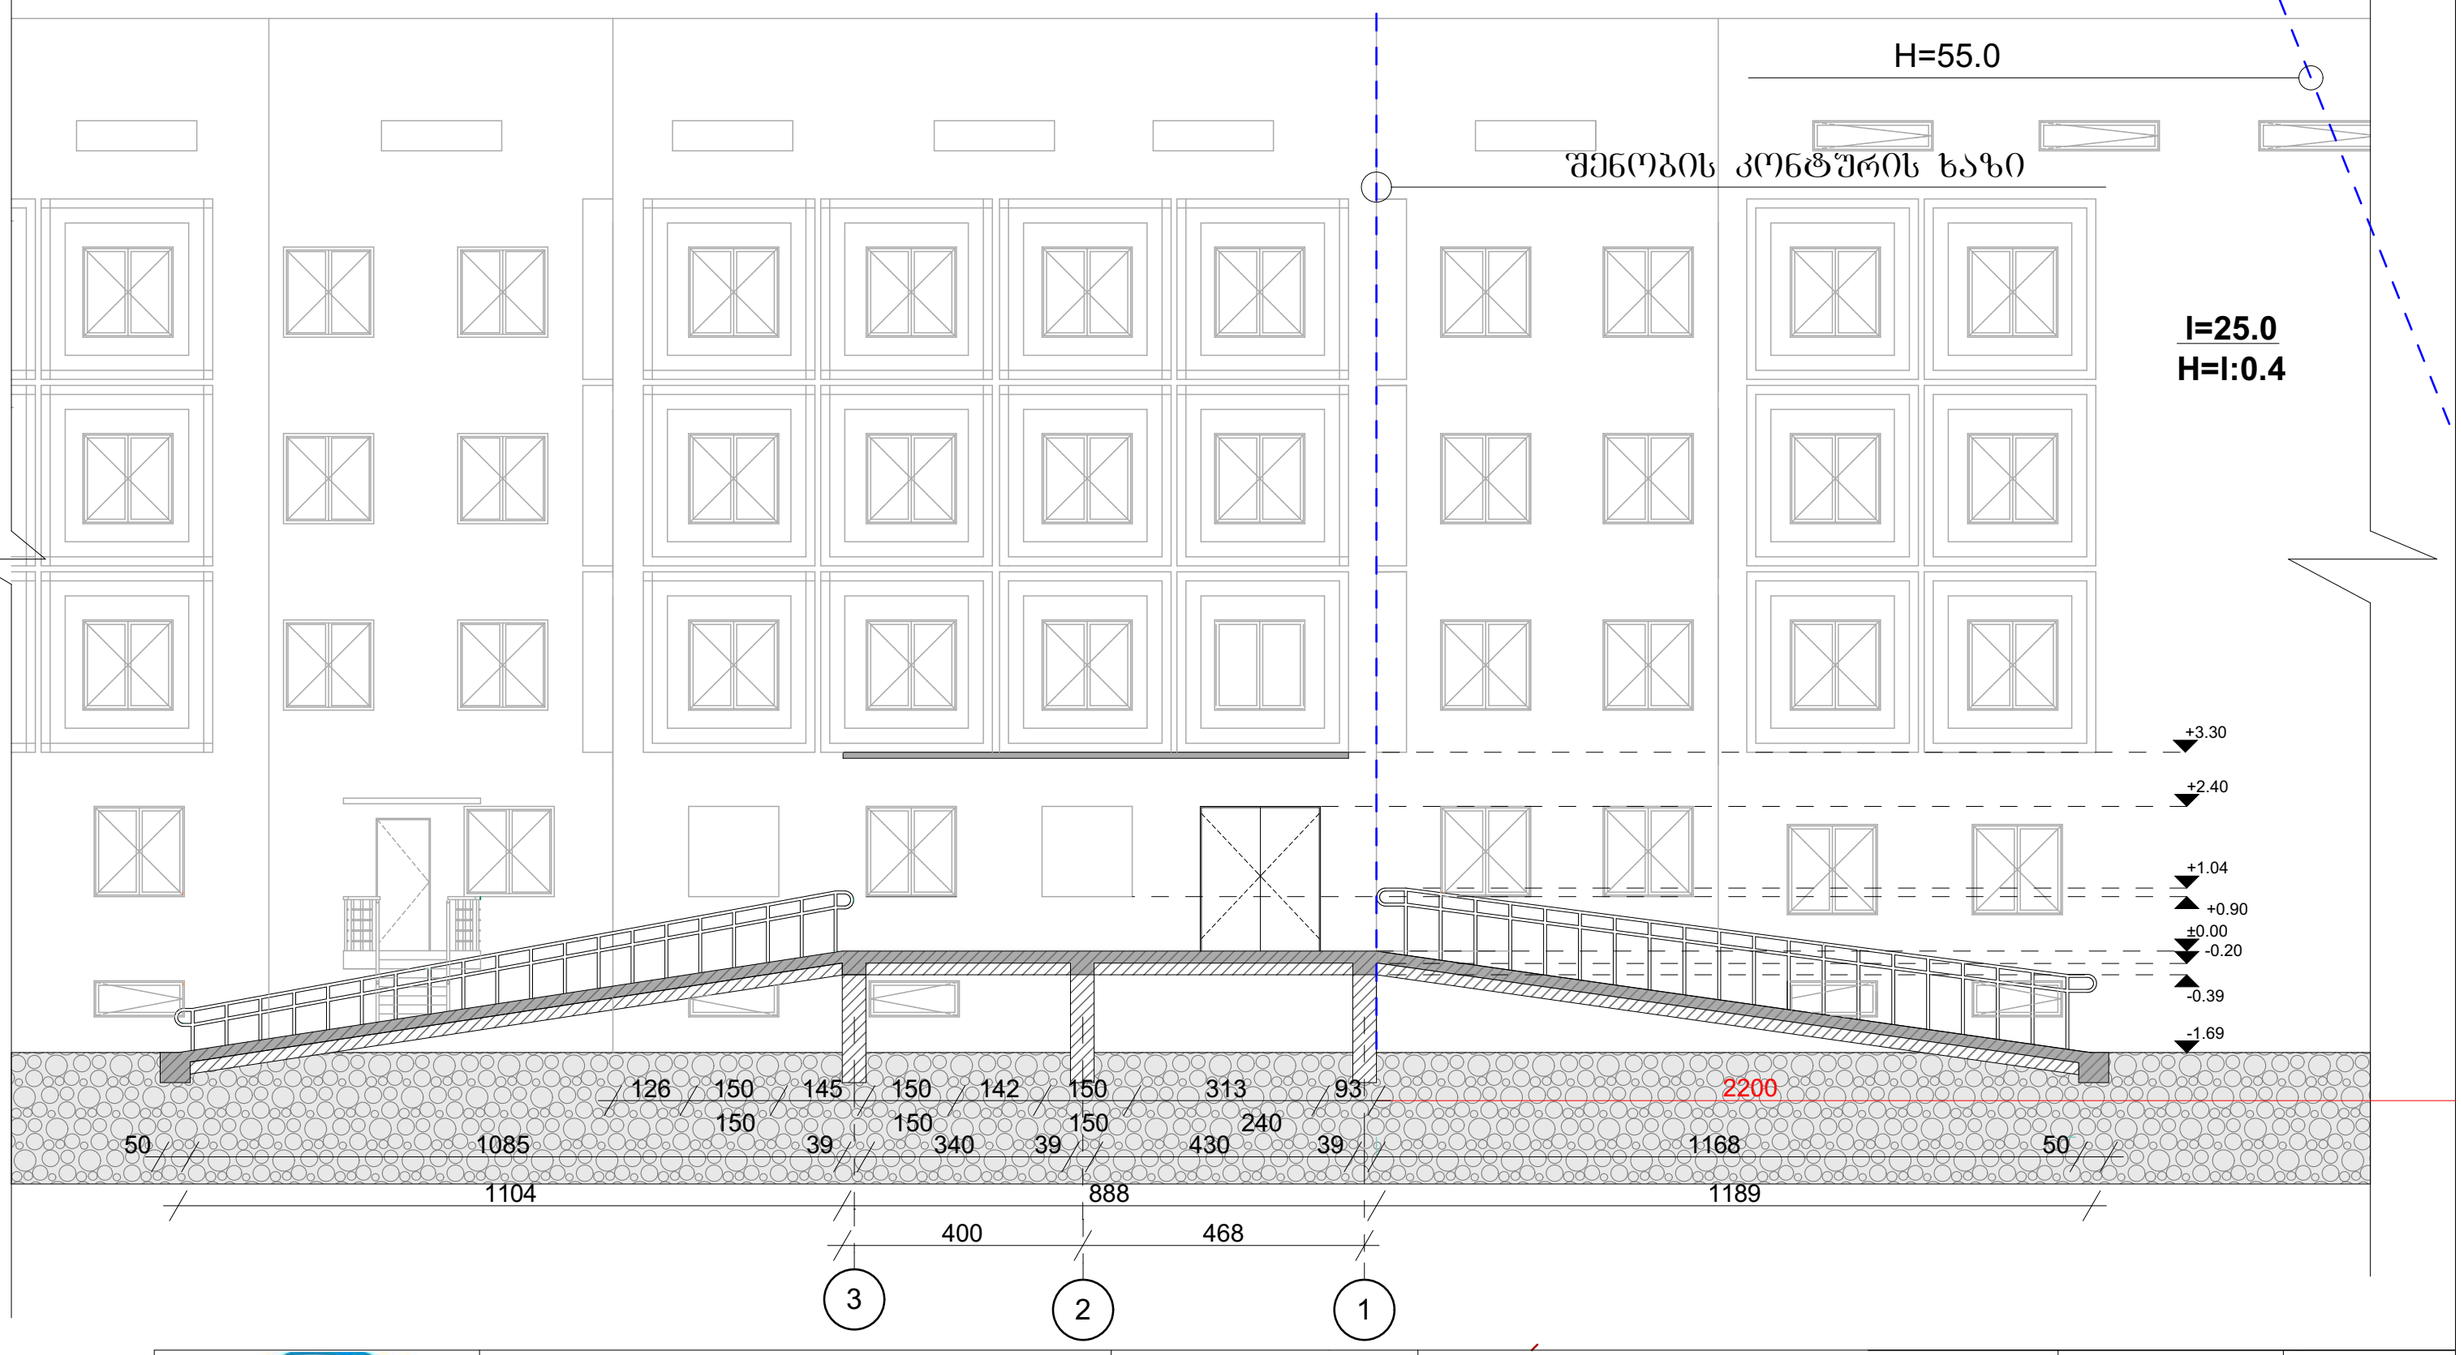

შპს მედისონი	კომპანიის დირექტორი: კახა ბაკურაძე	ხელმოწერა:	ნახაზის სათაური: საპროექტო ჭრილი 1-3	რიცხვი:10/04/2016	შენობა: 1
	არქიტექტორი: გიორგი ჭუმბურიძე	ხელმოწერა:	პროექტის სათაური: სამანქანო პანდუსის პროექტი		მასშტაბი: 1:100
	დამკვეთი: შპს მედისონი				DWG No: A-18
					საკ.კოდი: 01.14.04.005.004
			მისამართი: ქ.თბილისი ვაჟა შავველას №83/11		