საპროექტო გენგეგმა

მასშტაბი 1 :500

მიწის ნაკვეთის საზღვრების მოშზადების და საინვესტიციო განკოფილება		
განყოფილების უფროსი		
მთავარი სპეციალისტი		

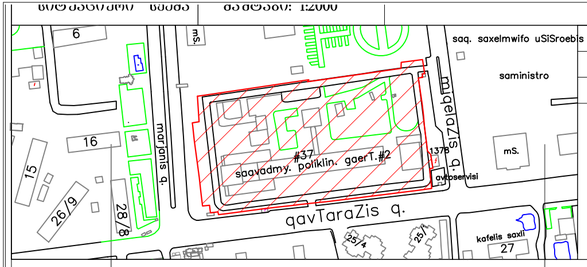

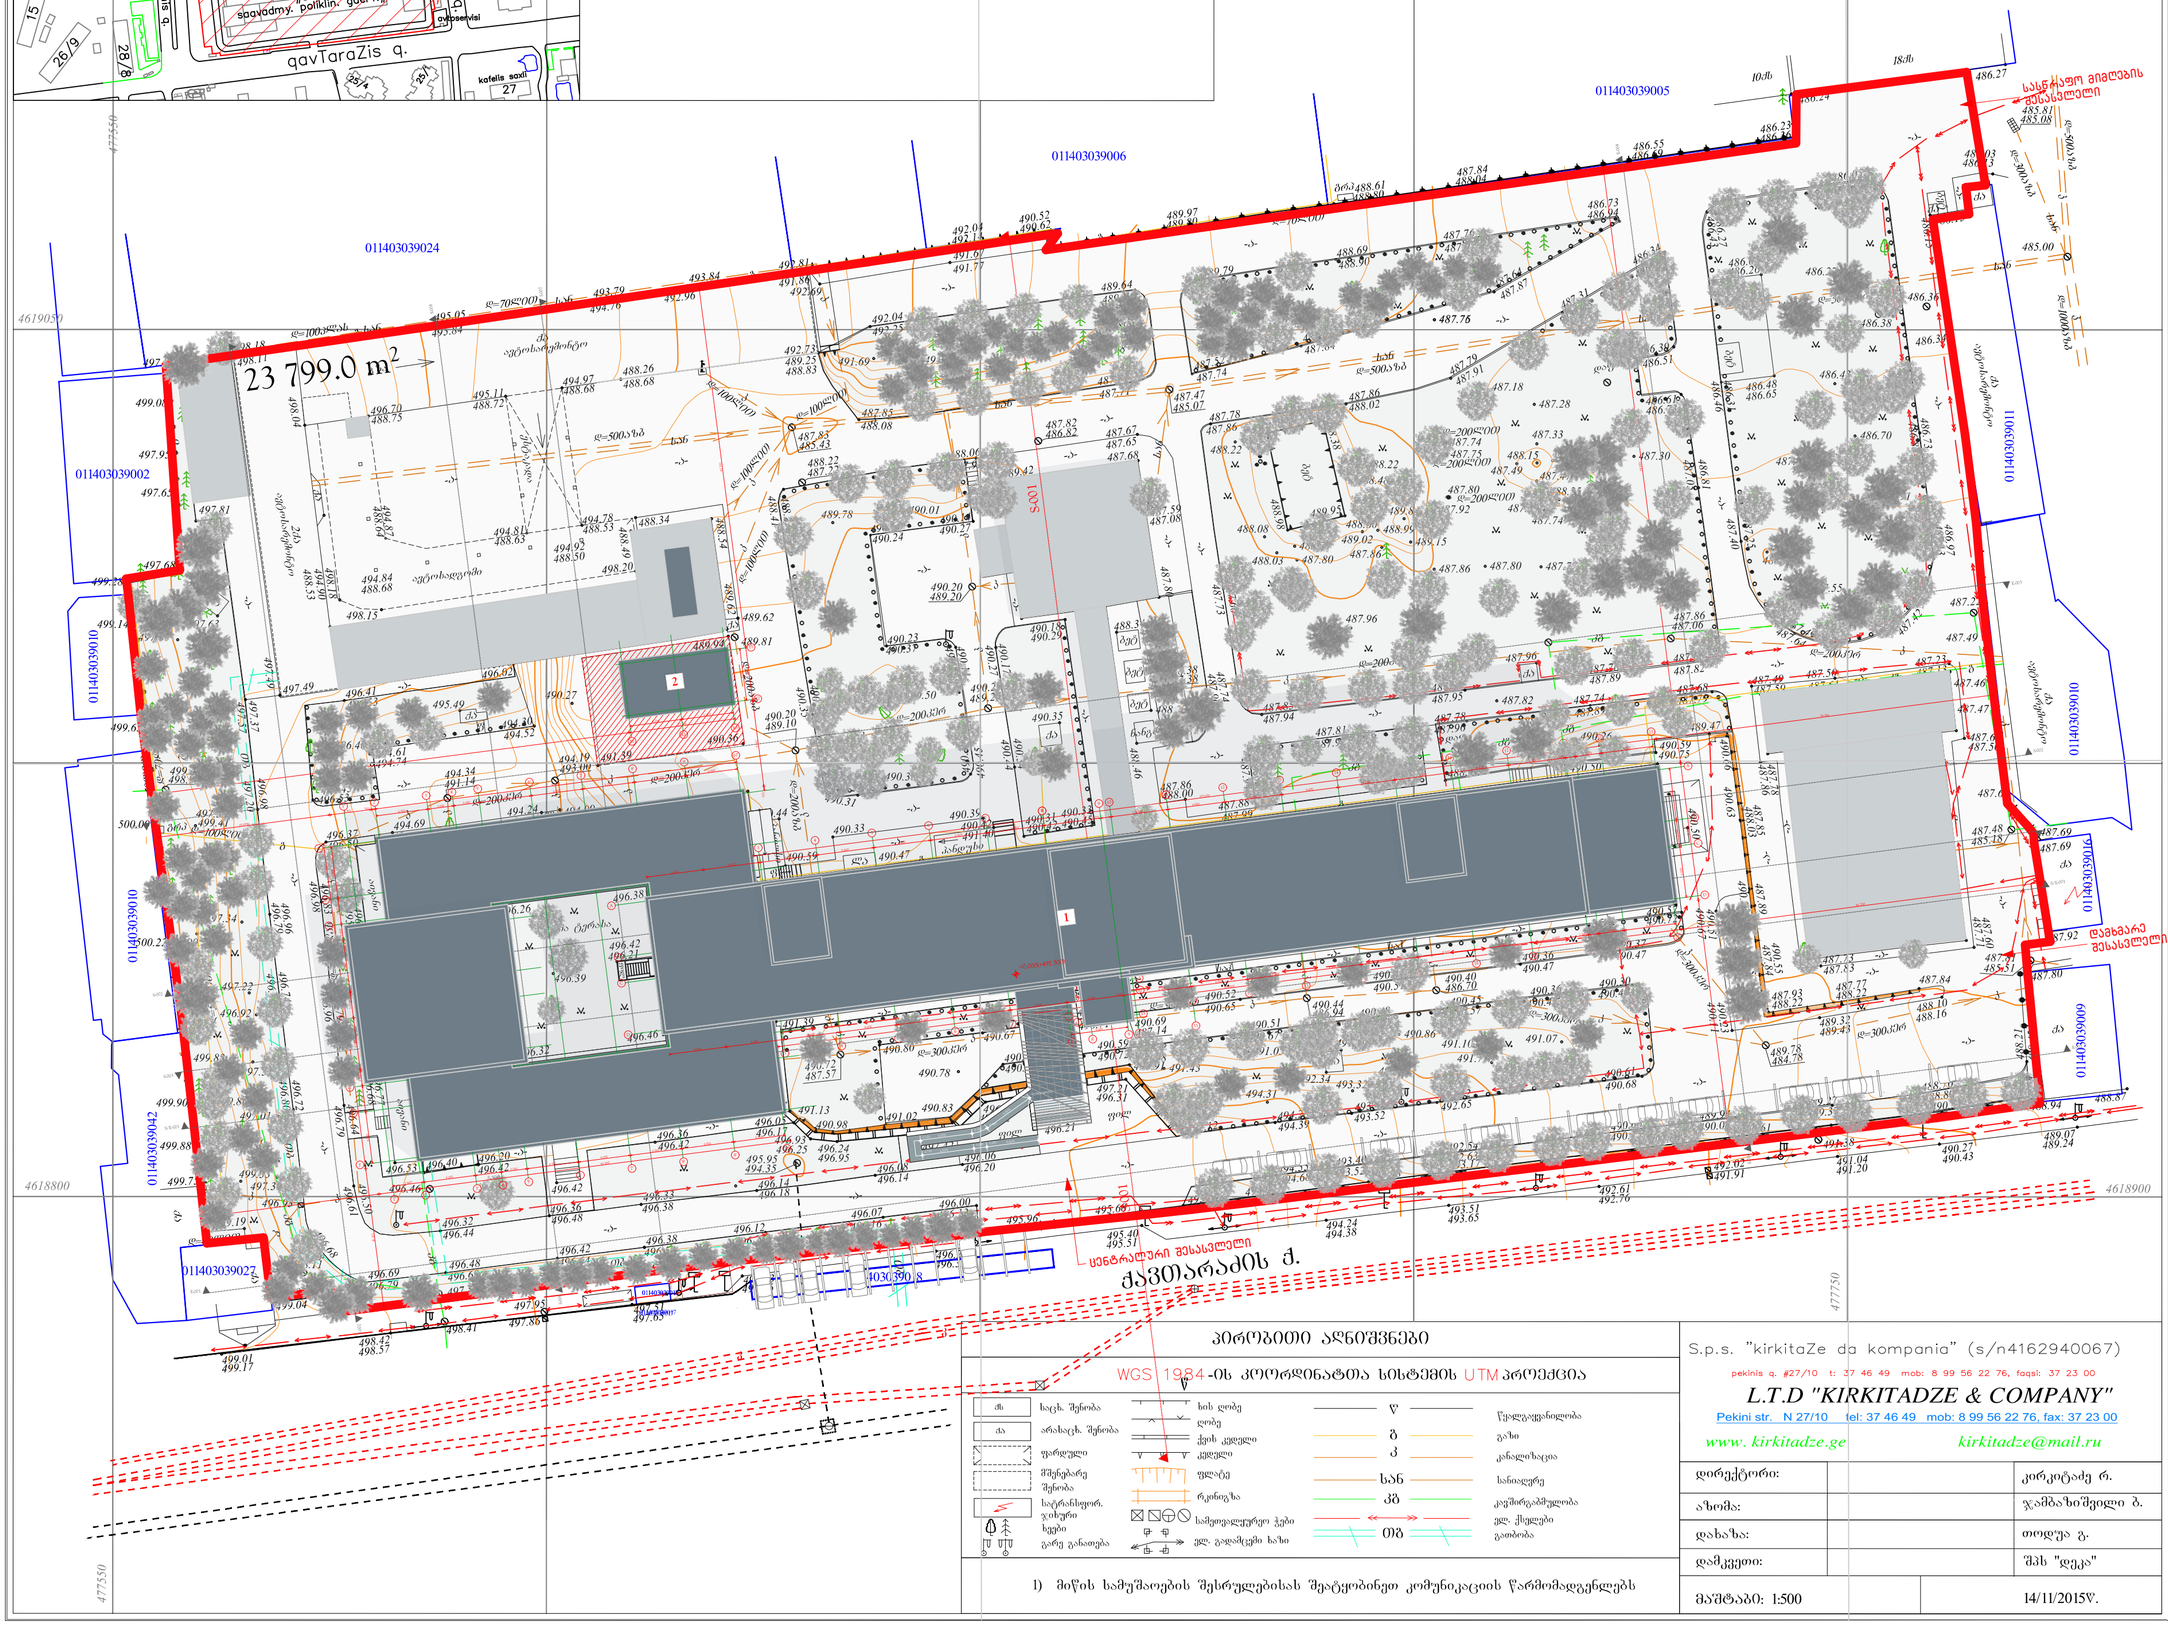

პირობითი აღნიშვნები

WGS 1984-ის კოორდინატთა სისტემის UTM პროექცია

- შც — საცხ. შენობა
- ას — არასაცხ. შენობა
- ფარდული
- მშენებარე შენობა
- სატრანსფორ. ჯიხური ხვრები
- გარე განათება
- ხის ღობე
- ღობე
- ქვის კედელი
- კედელი
- ფლატე
- რკინიგზა
- სამეთვალყურეო ჭები
- ელ. გადამცემი ბაზი
- წყ — წყალგაყვანილობა
- გა — გაზი
- კ — კანალიზაცია
- სან — სანიაღვრე
- კბ — კავშირგაბმულობა
- ელ. ქსელები გაობობა
- ᲝᲒ

1) მიწის სამუშაოების შესრულებისას შეატყობინეთ კომუნიკაციის წარმომადგენლებს

S.p.s. "kirkitaZe da kompania" (s/n4162940067)

pekinis q. #27/10 t: 37 46 49 mob: 8 99 56 22 76, faqsi: 37 23 00

L.T.D "KIRKITADZE & COMPANY"

Pekini str. N 27/10 tel: 37 46 49 mob: 8 99 56 22 76, fax: 37 23 00

www. kirkitadze.ge kirkitadze@mail.ru

დირექტორი:		კირკიტაძე რ.
ახომა:		ჯამბაზიშვილი ბ.
დახაზა:		ოთდუა გ.
დამკეთი:		შპს "დეკა"
მაშტაბი: 1:500		14/11/2015წ.

ფორმატი PAPER SIZE	ხელშეკრულების № CONTRACT №	პროექტის № PROJECT №	ფაილის სახელი FILE NAME
A-2	...	...	...

პირობითი აღნიშვნები LEGEND

1. მთავარი შენობა
2. საქვაბე

შენიშვნები NOTES

1.
2.
3.
4.

საპროექტო ტერიტორია მოიცავს №1 მთავარი შენობის სრულ რეკონსტრუქციას, ბაფუასასლელი ხიდის ბაბანინერებას, მეზღუდელი მესაკლებლობების მქონე პირის პანდუსის მოწყობას, ახალი ლიფტების მონტაჟს-რამენაირ და №2 ახალი შენობის სამშენებლო ამშენებას.

სინქრონული სქემა KEY PLAN

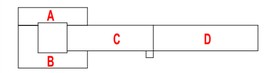

პროექტი PROJECT: მრავალპროფილური საუნივერსიტეტო Multi-profiled University Clinic

მისამართი ADDRESS: ქ. თბილისი, ქავთარაძის ქუჩა № 16 Tbilisi, Kavtaradze street, 16

თანამდებობა Position	სახელი, გვარი Name, Surname	ხელმოწერა Signature
სპარ. მთ. არქ. Des.Group Chief Archit.	ი. ბარნაბიშვილი I. Barnabishvili	
არქიტექტორი Architect	ნ. ალექსიაძის N. Aleksiadis	
არქიტექტორი Architect	მ. იონიძის M. Ionidis	

ს.ს. საკონსულტო არქიტექტურის კომპანია
თბილისი, პეკინის ქ. №40
ტელ./ფაქსი: (995322) 2 55 05 05
Email: infoevex@evex.ge
www. evex. ge

არქიტექტურული ნაწილი ARCHITECTURE

მასშ. SCALE	1 : 100	თარიღი DATE OF ISSUE	30.01.2016.
ნახაზის DRWG.	Plan level		

რევიზიები REVISIONS

№	კორექტ. REV.	თარიღი DATE
1		
2		
3		
4		
5		

სტადია STAGE	ინდექსი INDEX	ფურც. PAGES
მუშა პროექტი Working Draft		a

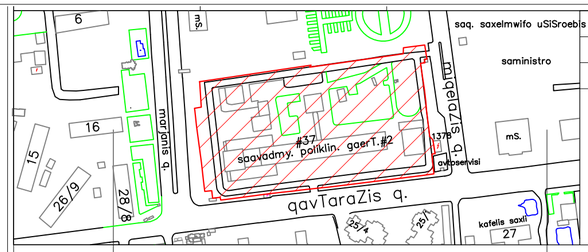

მიღის ნაკვეთის საზღვრების მომზადების და საინჟინრო-ტექნიკური განყოფილება			
განყოფილების უფროსი			
მთავარი სპეციალისტი			

არსებული გენგეგმა

მასშტაბი 1 :500

პირობითი აღნიშვნები

WGS 1984-ის კოორდინატთა სისტემის UTM პროექცია

ძს	საცხ. შენობა	ხის ღობე	წ წყალგაყვანილობა
ას	არასაცხ. შენობა	ლობე	ბ გაზი
	ფარული	ქვის კედელი	კ კანალიზაცია
	მშენებარე შენობა	კედელი	სან სანიაღვრე
	სატრანსფორ. ჯიხური	ფლატე	კშ კავშირგაბმულობა
	ხეები გარე განათება	რკინიგზა	ელ. ქსელები
		საშეიდველეფრო ჭები	განბობა
		ელ. გადამცემი ხაზი	

1) მიწის სამუშაოების შესრულებისას შეატყობინეთ კომუნიკაციის წარმომადგენლებს

S.p.s. "kirkitaZe da kompania" (s/n4162940067)

pekinis q. #27/10 t: 37 46 49 mob: 8 99 56 22 76, faqsi: 37 23 00

L.T.D "KIRKITADZE & COMPANY"

Pekini str. N 27/10 tel: 37 46 49 mob: 8 99 56 22 76, fax: 37 23 00

www. kirkitadze.ge kirkitadze@mail.ru

დირექტორი:		კირკიტაძე რ.
ახრმა:		ჯამბაზიშვილი ბ.
დახაზა:		თოდუა გ.
დამკვეთი:		შპს "ლეკა"
მაშტაბი: 1:500		14/11/2015წ.

ფორმატი PAPER SIZE: A-2 | ხელშეკრულების № CONTRACT №: ... | პროექტის № PROJECT №: ... | ფაილის სახელი FILE NAME: ...

პირობითი აღნიშვნები LEGEND

1. მთავარი შენობა
2. სადემონტაჟო შენობა

შენიშვნები NOTES

1.
2.
3.
4.

სიტუაციური სქემა KEY PLAN

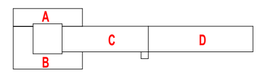

პროექტი PROJECT: მრავალპროფილური საუნივერსიტეტო მრავალპროფილური უნივერსიტეტური კლინიკა Multi-profiled University Clinic

მისამართი ADDRESS: ქ. თბილისი, ქავთარაძის ქუჩა № 16 Tbilisi, Kavtaradze street, 16

თანამდებობა Position	სახელი, გვარი Name, Surname	ხელმოწერა Signature
სპარ. მთ. არქ. Dep.Group Chief Archit.	ი. ბარნაბიშვილი I. Barnabishvili	
არქიტექტორი Architect	ნ. ალექსიადისი N. Aleksiadis	
არქიტექტორი Architect	მ. ირონიდისი M. Ironidis	

შპს "კირკიტაძე და კომპანია" ფილიალი: ვაჟა-ფშაველა №40 ტელ.ფაქსი: (995322) 2 55 03 03 E-mail: infovee@vee.ge www. vee. ge

არქიტექტურული ნაწილი ARCHITECTURE

მასშ. SCALE: 1 : 100 | თარიღი DATE OF ISSUE: 30.01.2016.

ნახაზის DRWG. Plan level

REVISIONS №	ცვლილება REV.	თარიღი DATE
1		
2		
3		
4		
5		

სტადია STAGE	ინდექსი INDEX	ფურც. PAGES
მუშა პროექტი Working Draft		a

საპროექტო გენგეგმა ფუნქციურ ზონებს საზღვრების და ფართის მითითებით

მასშტაბი 1 :500

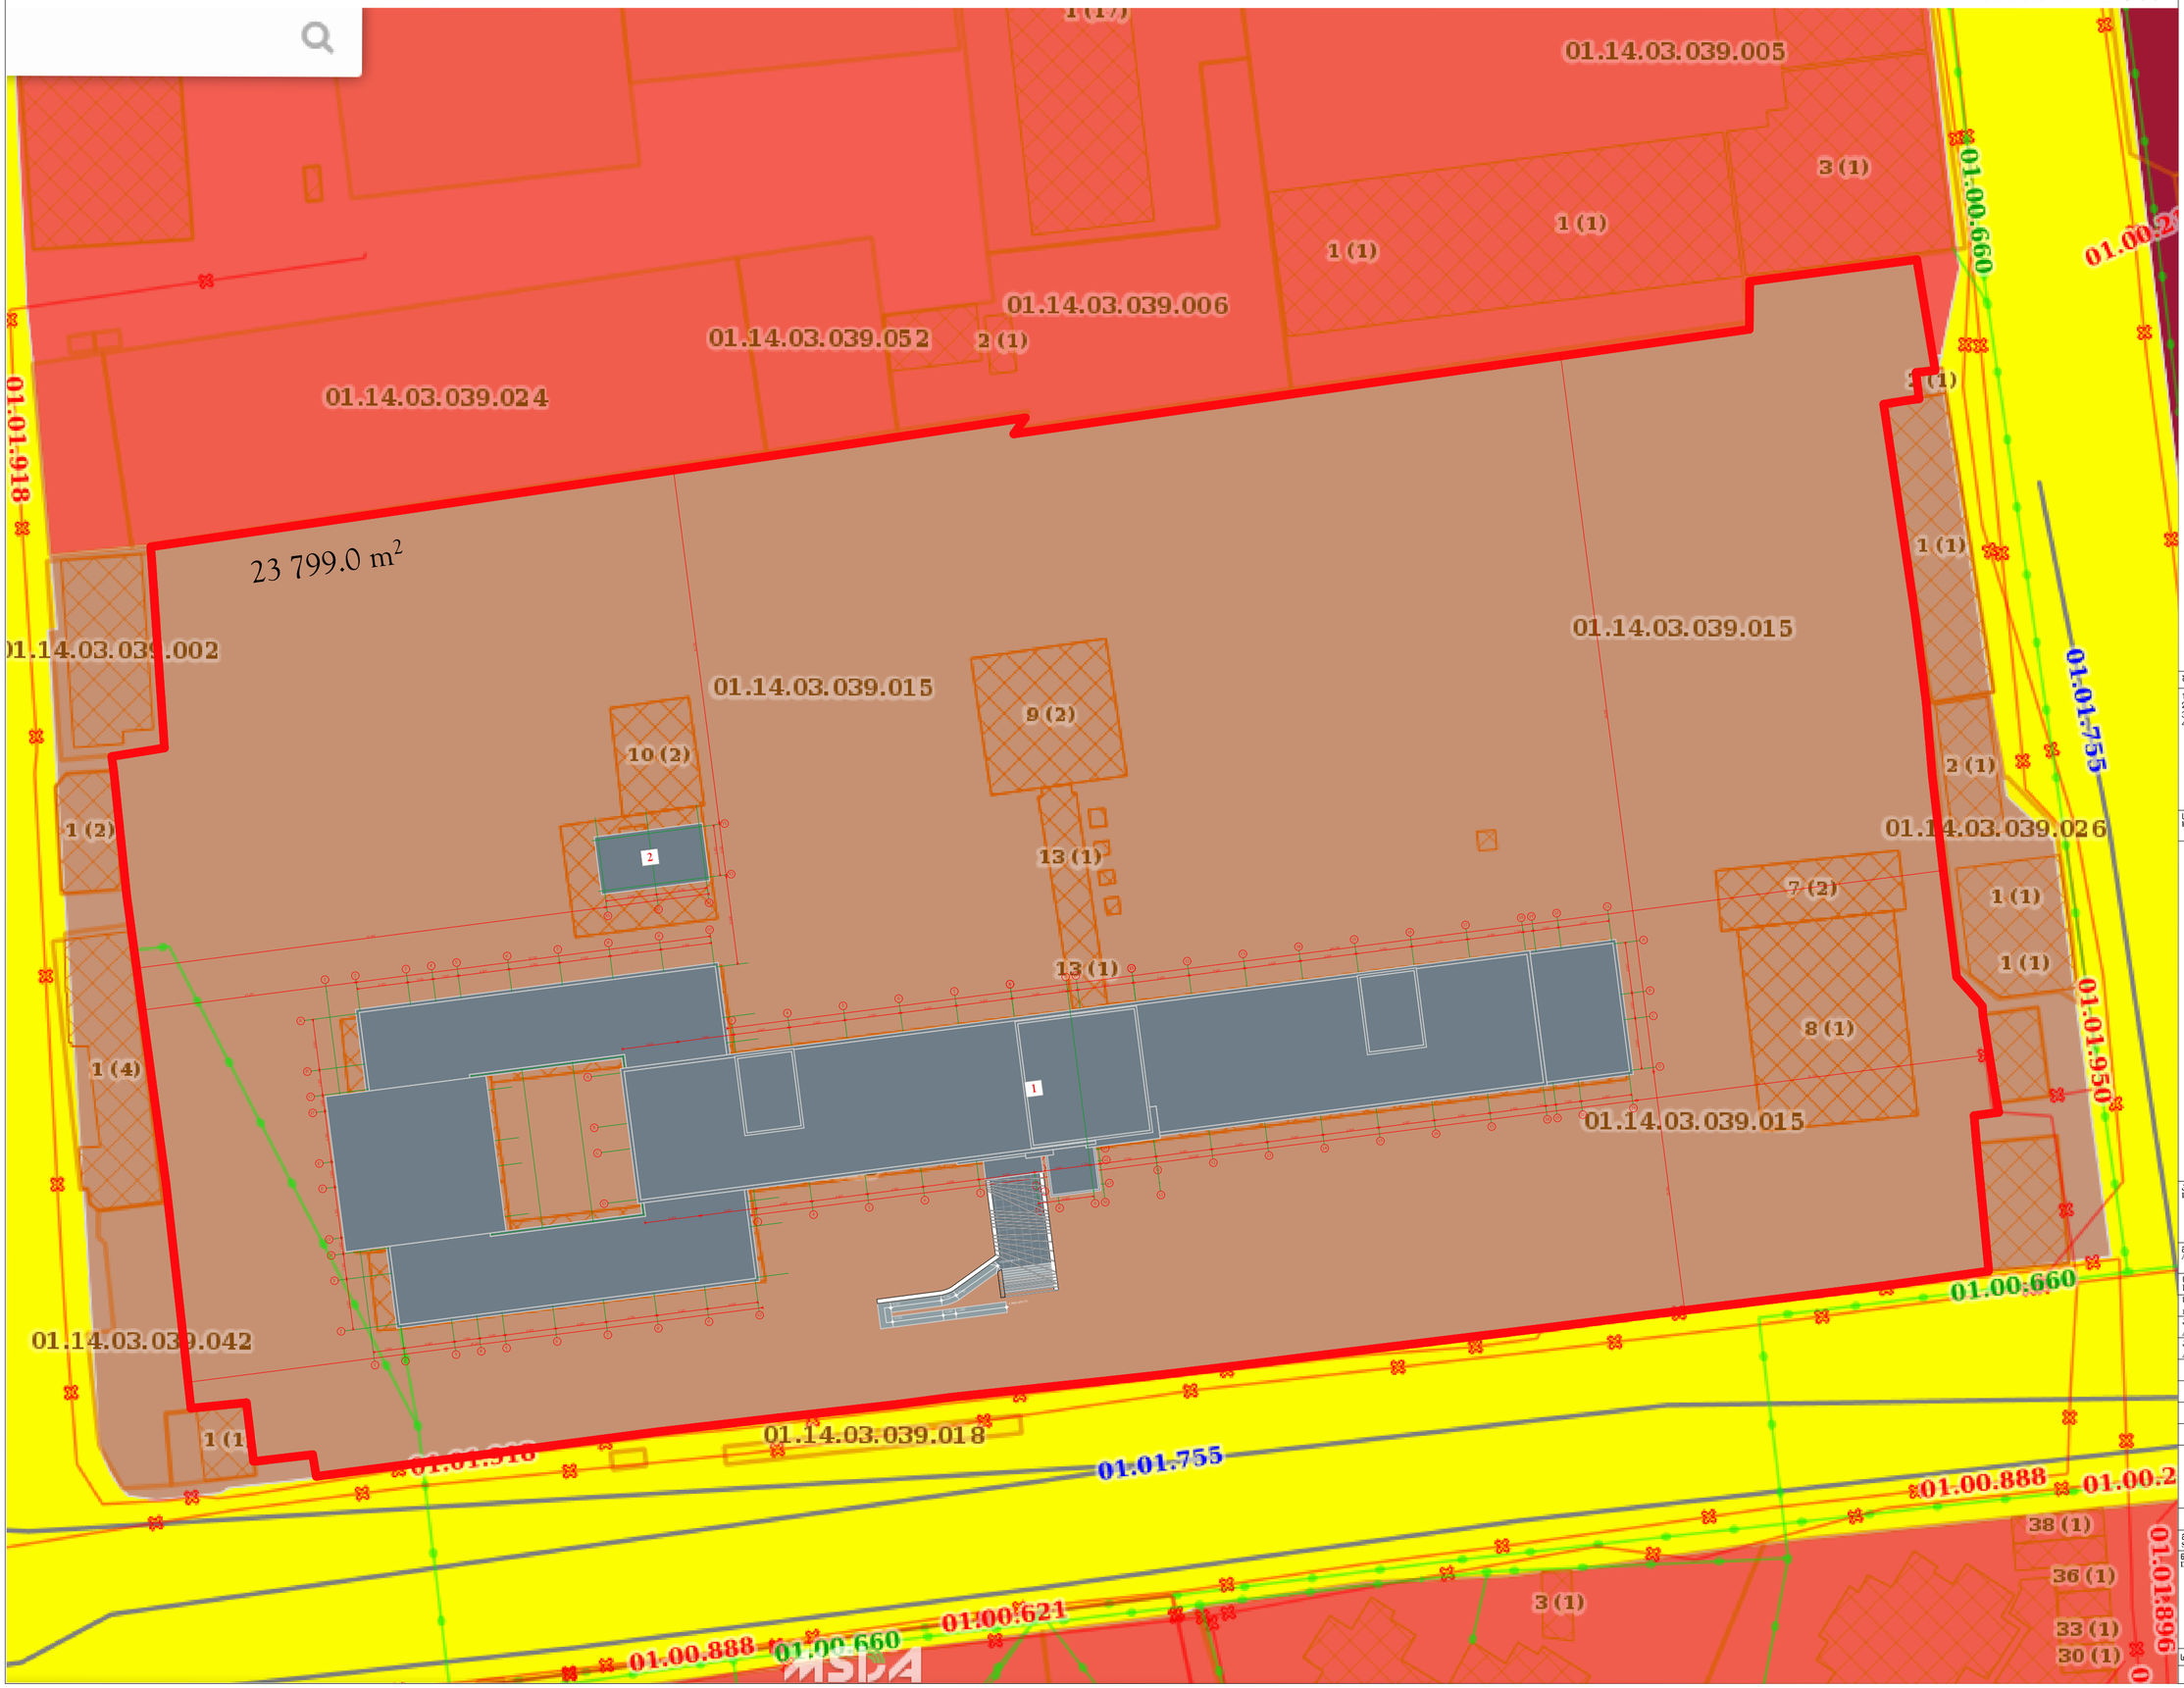

ფორმატი PAPER SIZE	ხელშეკ. № CONTRACT №	პროექტის № PROJECT №	ფაილის სახელი FILE NAME
A-2	...	...	...

პირობითი აღნიშვნები LEGEND

1. მთავარი შენობა
2. საქვაბე

შენიშვნები NOTES

1.
2.
3.
4.

სიტუაციური სქემა
KEY PLAN

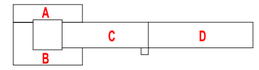

პროექტი PROJECT: მრავალპროფილური საუნივერსიტეტო კლინიკა
Multi-profiled University Clinic

მისამართი ADDRESS: ქ. თბილისი, კავთარაძის ქუჩა № 16
Tbilisi, Kavtaradze street, 16

თანამდებობა Position	სახელი, გვარი Name, Surname	ხელმოწერა Signature
სპარ. მთ. არქ. Dep.Group Chief Archit.	ი. ბარნაბიშვილი I. Barnabishvili	
არქიტექტორი Architect	ნ. ალექსიადისი N. Aleksiadis	
არქიტექტორი Architect	მ. იონიდისი M. Ionidis	

ს.ს. საქმიანი ცენტრალიზაციის კომპანია
თბილისი, 0160-ზემოთლის №40
ტელ/ფაქს: (995322) 2 55 05 05
E-mail: info@evex.ge
www. evex. ge

არქიტექტურული ნაწილი
ARCHITECTURE

მასშტ. SCALE	1 : 100	თარიღი DATE OF ISSUE	30.01.2016.

ნახაზის DRWG. Plan level

კორექტირება REVISIONS

№	კორექტ. REV.	თარიღი DATE
1		
2		
3		
4		
5		

სტადია STAGE	ინდექსი INDEX	ფურც. PAGES
მუშა პროექტი Working Draft		a

საპროექტო გენგეგმა მომიჯნავე მიწის ნაკვეთების საკადასტრო საზღვრების პროექციით

მასშტაბი 1 :500

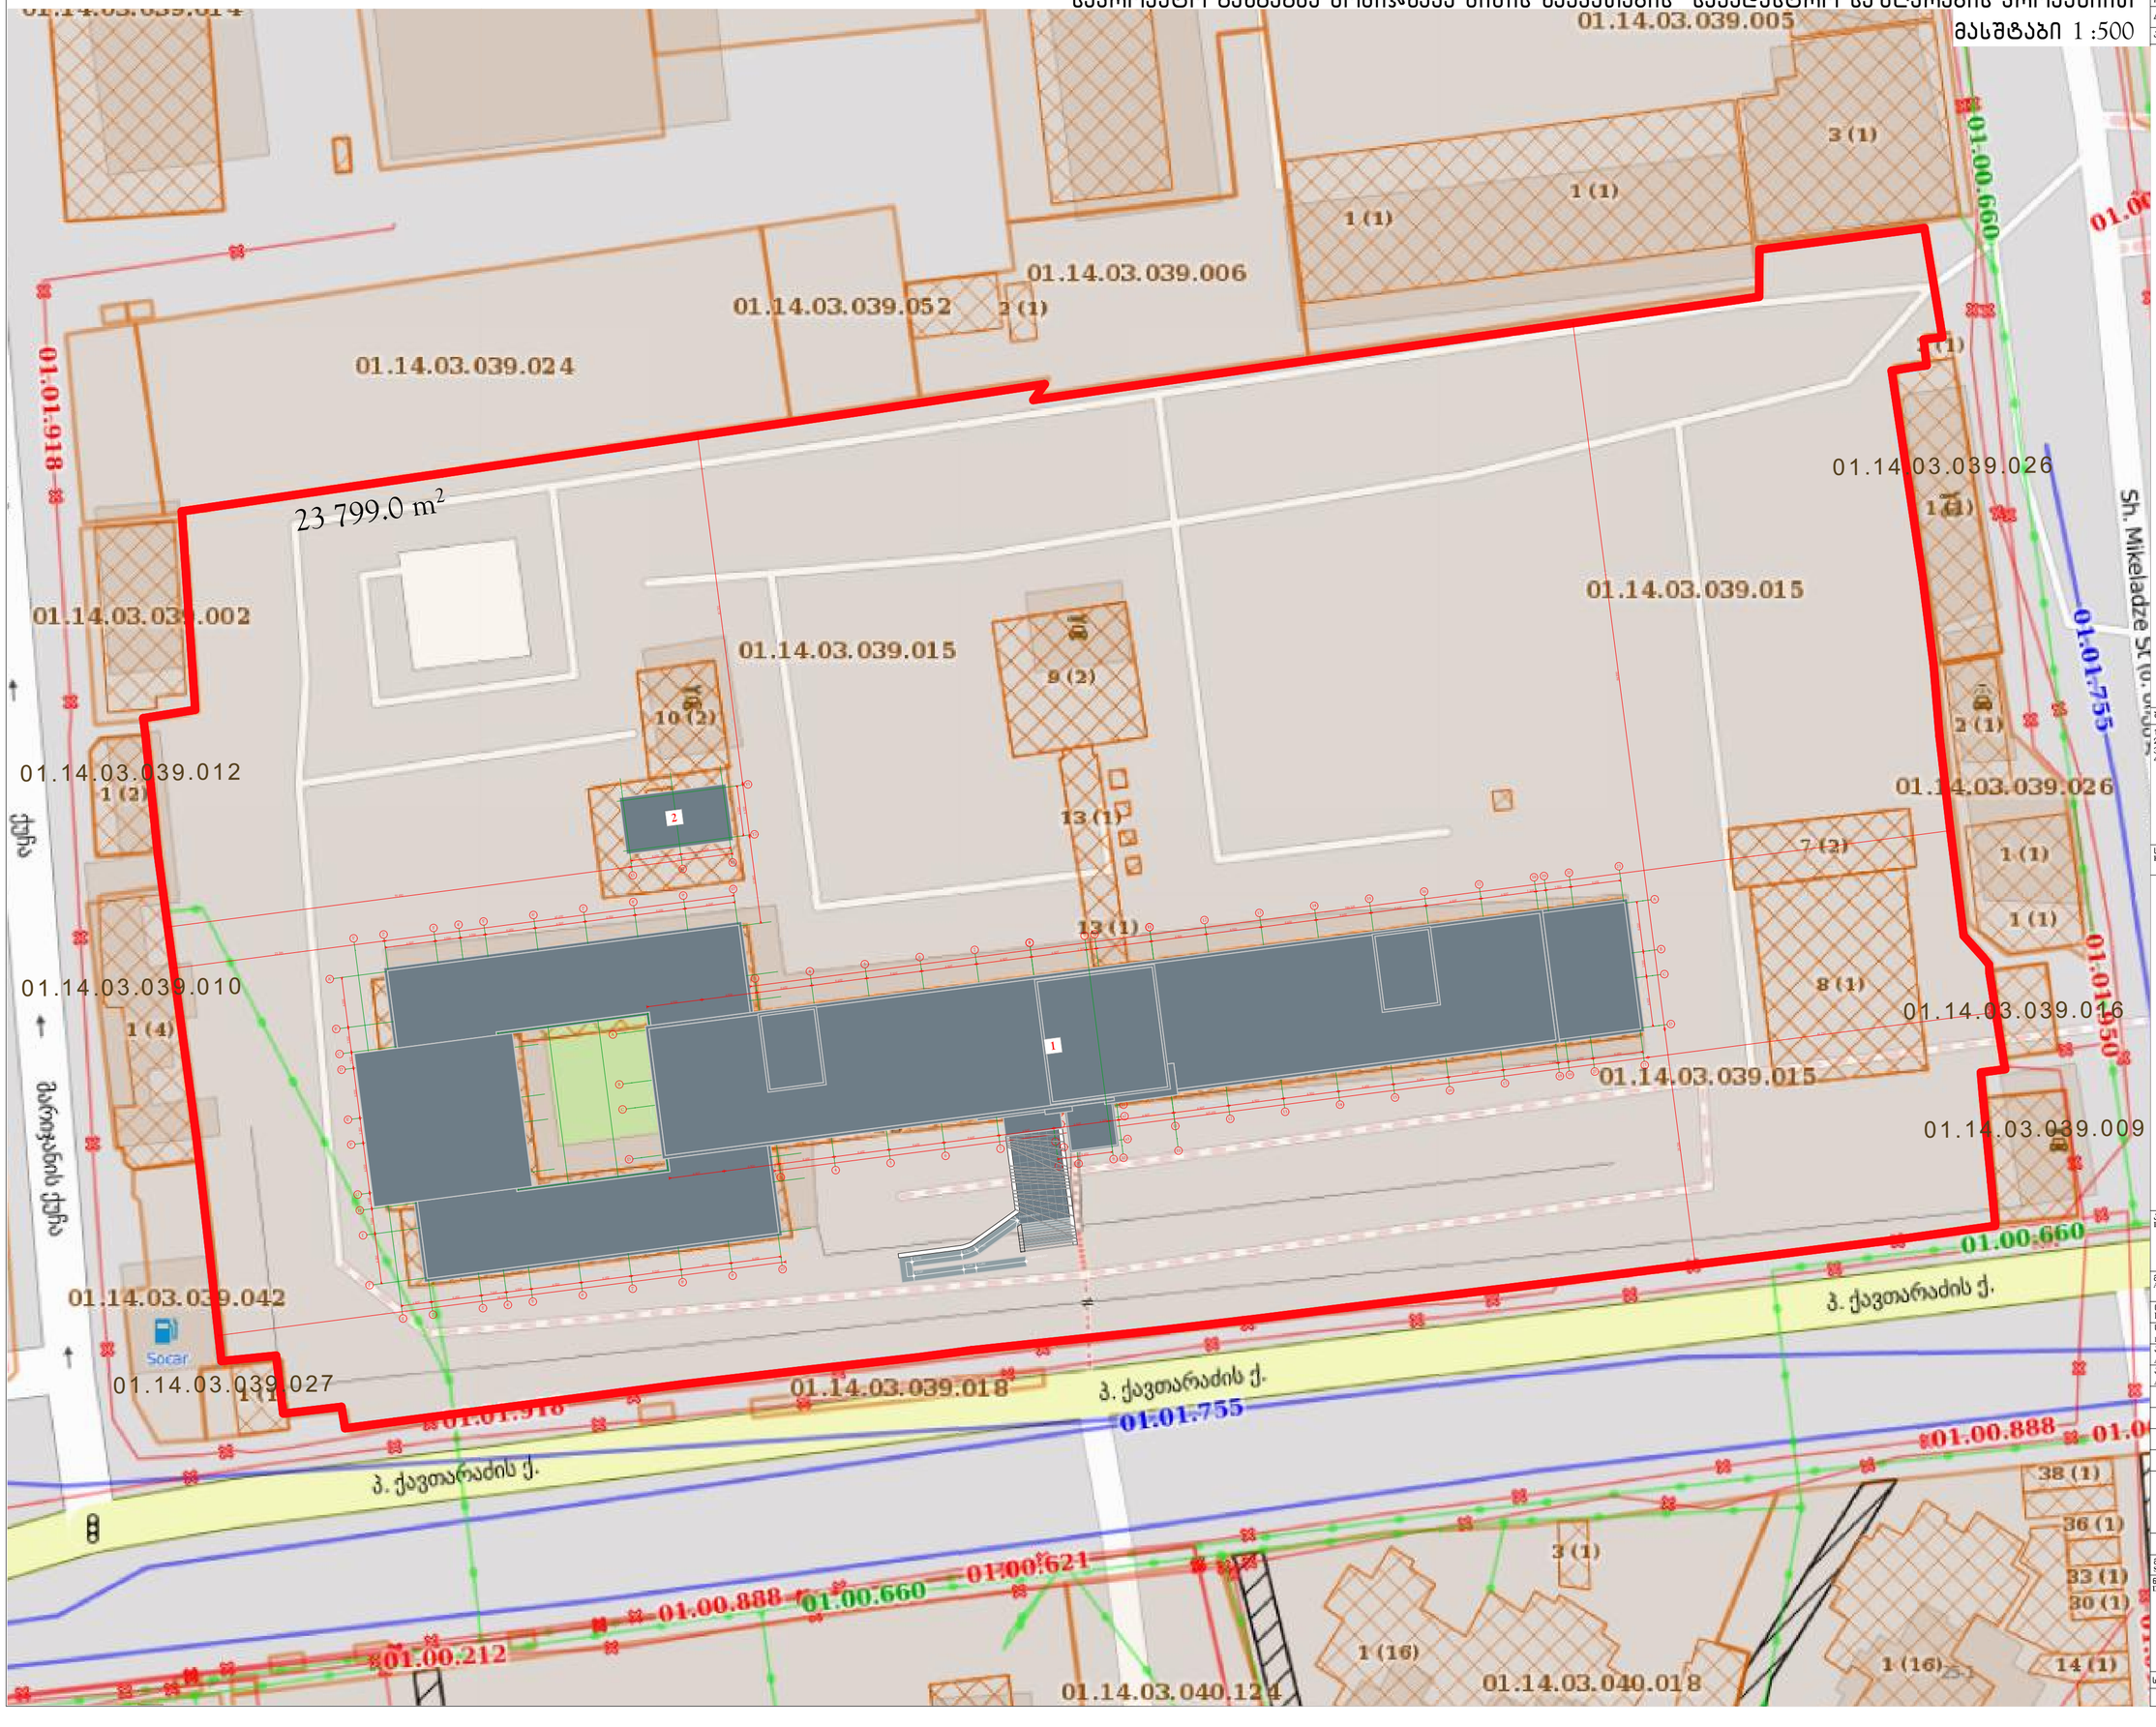

ფორმატი PAPER SIZE	ხელშეკრულების № CONTRACT №	პროექტის № PROJECT №	ფაილის სახელი FILE NAME
A-2	...	...	...

ლეგენდა LEGEND

შენიშვნები NOTES

1.
2.
3.
4.

სიტუაციური სქემა
KEY PLAN

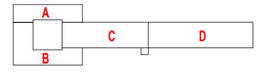

პროექტი PROJECT
მრავალპროფილური საუნივერსიტეტო კლინიკა
Multi-profiled University Clinic

მისამართი ADDRESS
ქ. თბილისი, კვანთარაძის ქუჩა № 16
Tbilisi, Kavtaradze street, 16

თანამდებობა Position	სახელი, გვარი Name, Surname	ხელმოწერა Signature
სპარ. მთ. არქ. Dep.Group Chief Archit.	ი. ბარნაბიშვილი I. Barnabishvili	
არქიტექტორი Architect	ნ. ალექსიძისი N. Aleksiadis	
არქიტექტორი Architect	მ. იონიდისი M. Ionidis	

ს.ს. საქმიანი კომპანია ევექი
თბილისი, ვაჟა-ფშაველას №40
ტელ/ფაქს: (99532) 2 55 05 05
E-mail: infoevec@evec.ge
www. evec. ge

არქიტექტურული ნაწილი
ARCHITECTURE

მასშ. SCALE	1 : 100	თარიღი DATE OF ISSUE	30.01.2016.

ნახაზი DRWG.
Plan level

კორექტირება REVISIONS

№	კორექტ. REV.	თარიღი DATE
1		
2		
3		
4		
5		

სტადია STAGE	ინდექსი INDEX	ფურც. PAGES
მუშა პროექტი Working Draft		a