საპროექტო სარდაფის სართული
მასშტაბი 1 :100

სარდაფის სართული–მთავარი კორპუსი

1	
A:	2251.4 m²

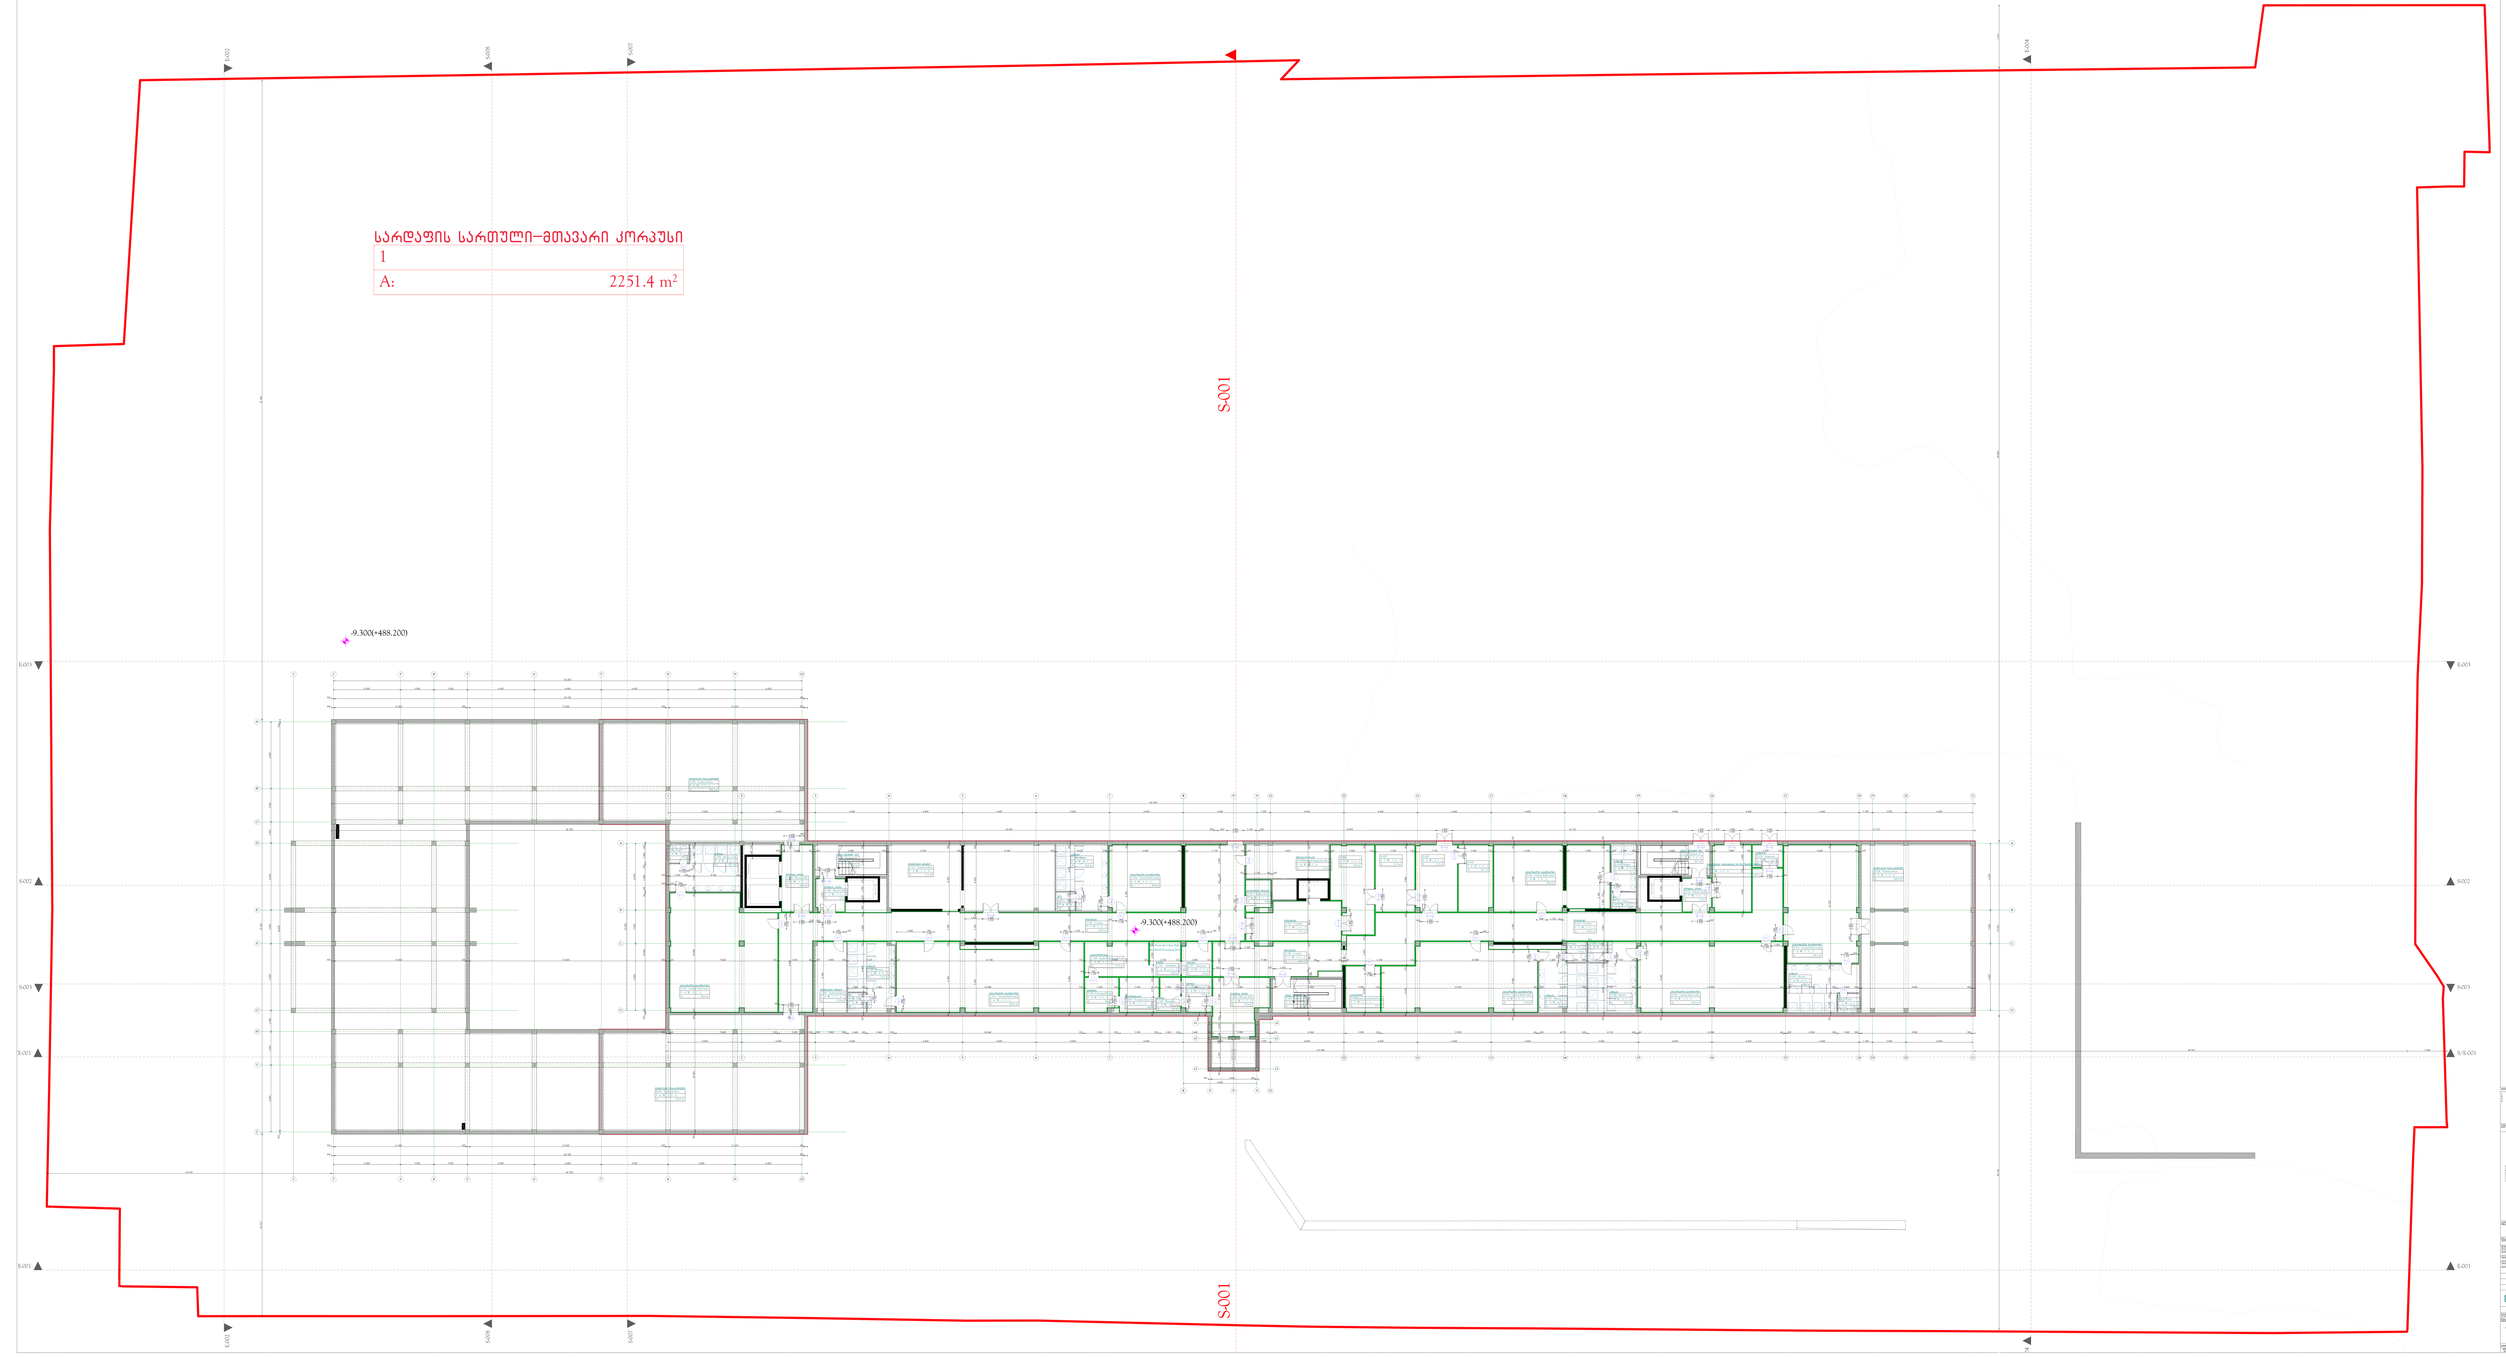

არსებული სარდაფის სართული
მასშტაბი 1 :100

სარდაფის სართული–მთავარი კორპუსი

1	
A:	2228.6 m²

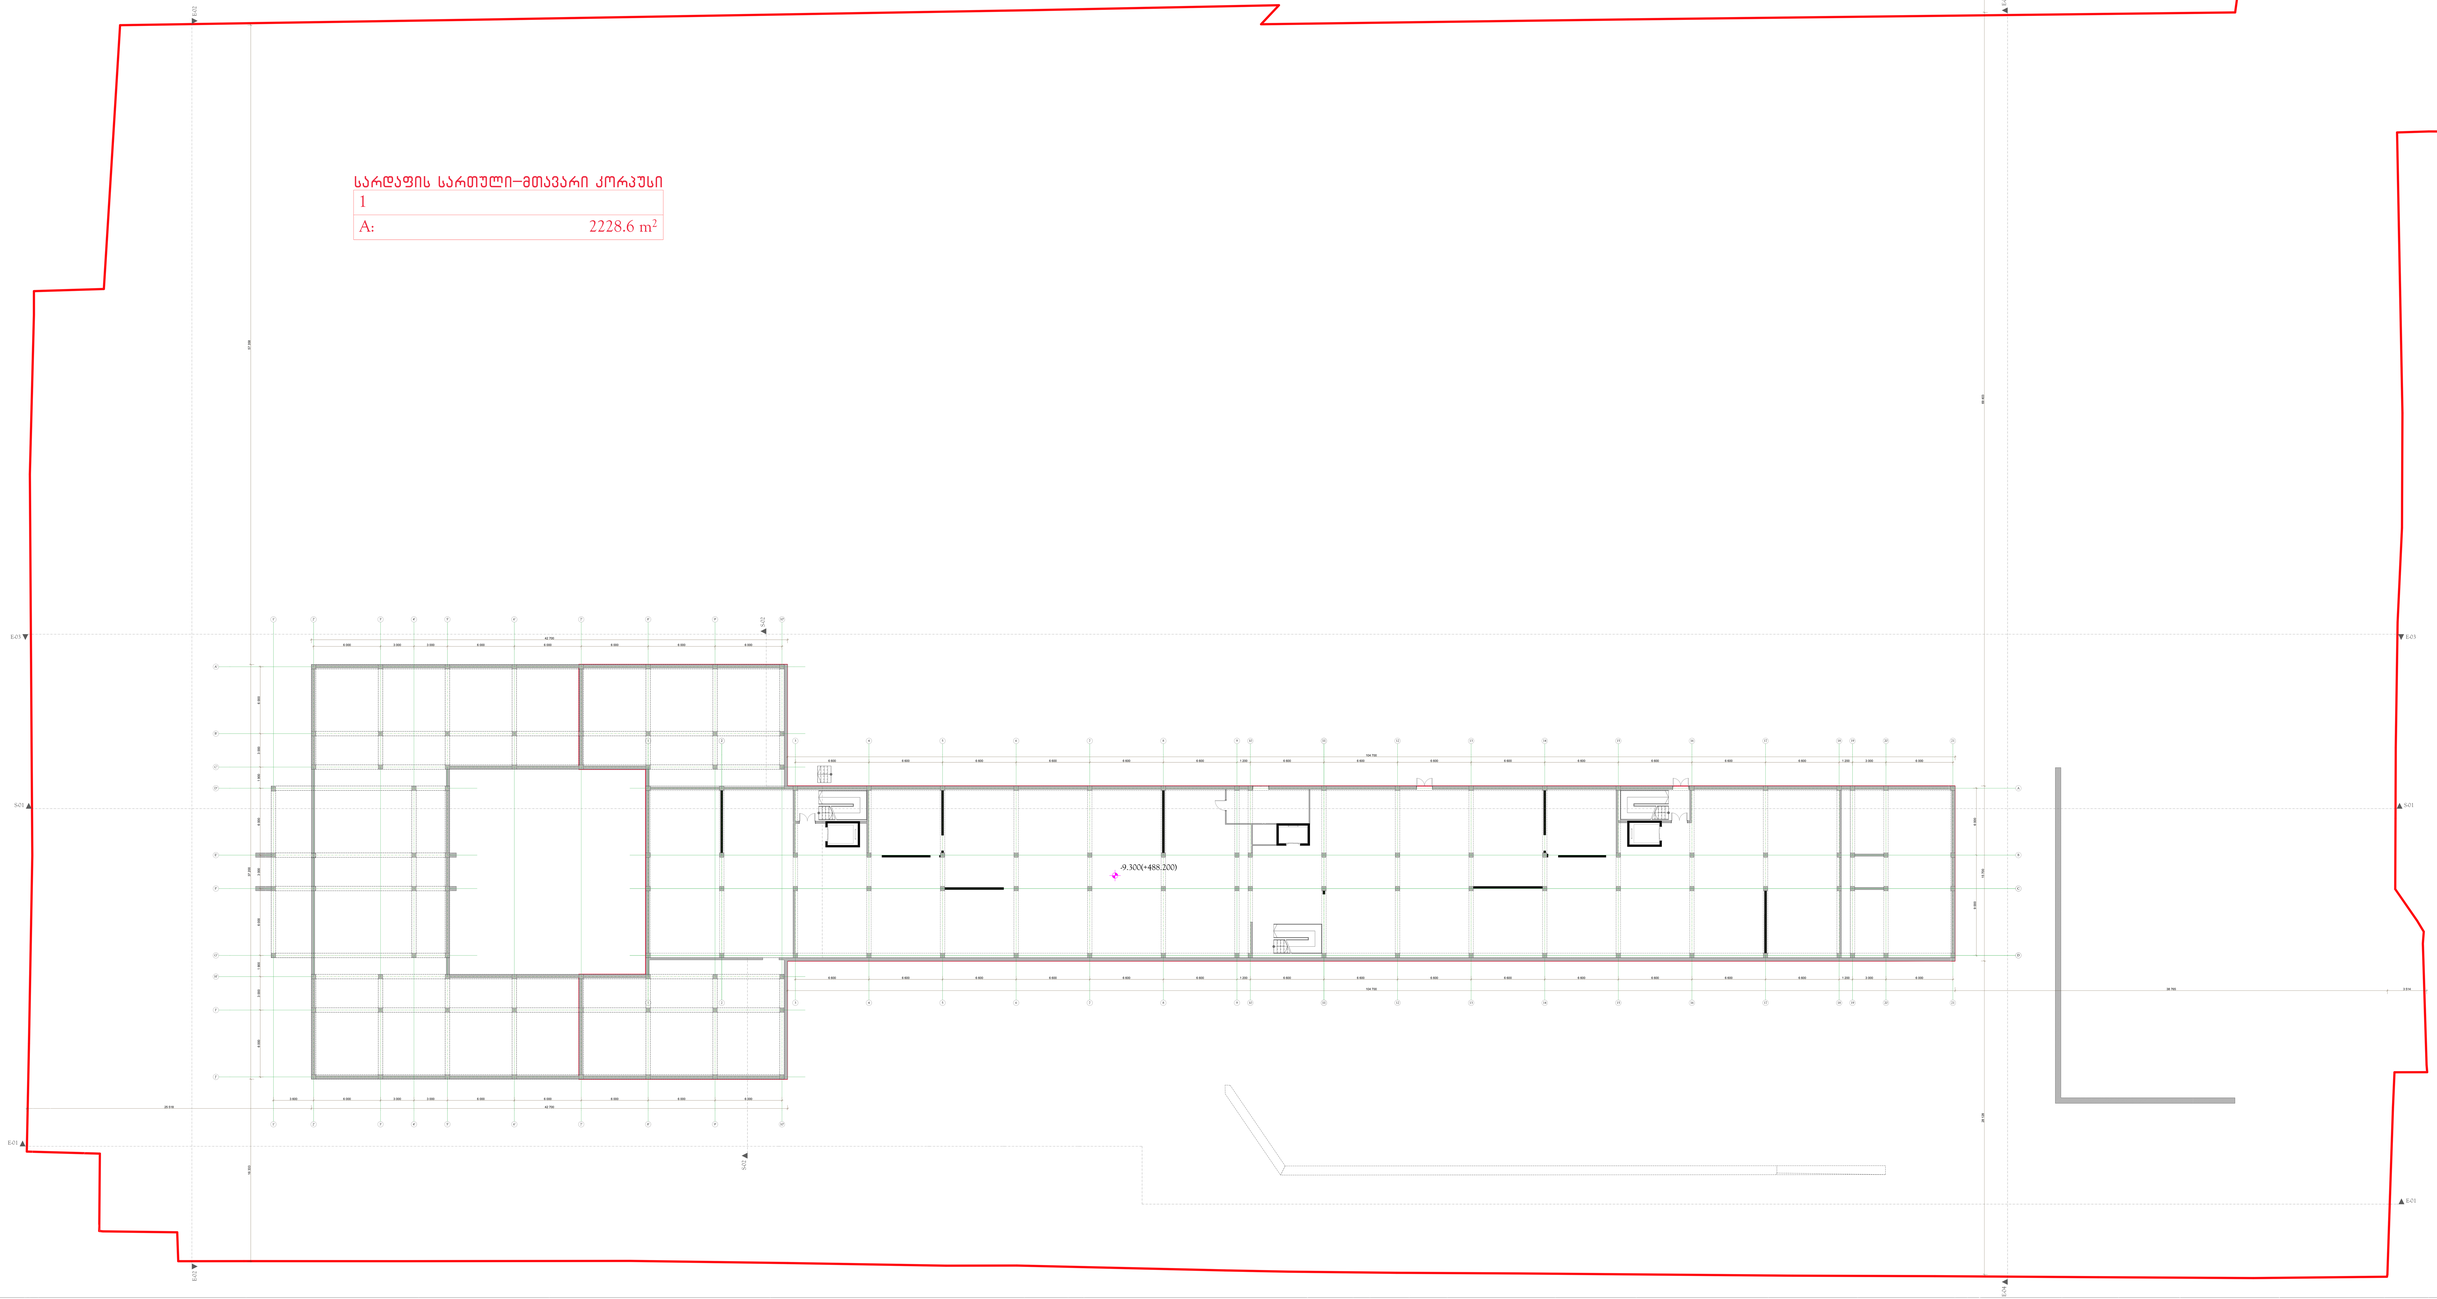

საპროექტო პირველი სართული
მასშტაბი 1 :100

განაშენიანების ფართობის საანგარიშო კროკი–მთავარი კორპუსი

1	
A:	2775.3 m²

განაშენიანების ფართობის საანგარიშო კროკი–საძვაბე

2	
A:	77.5 m²

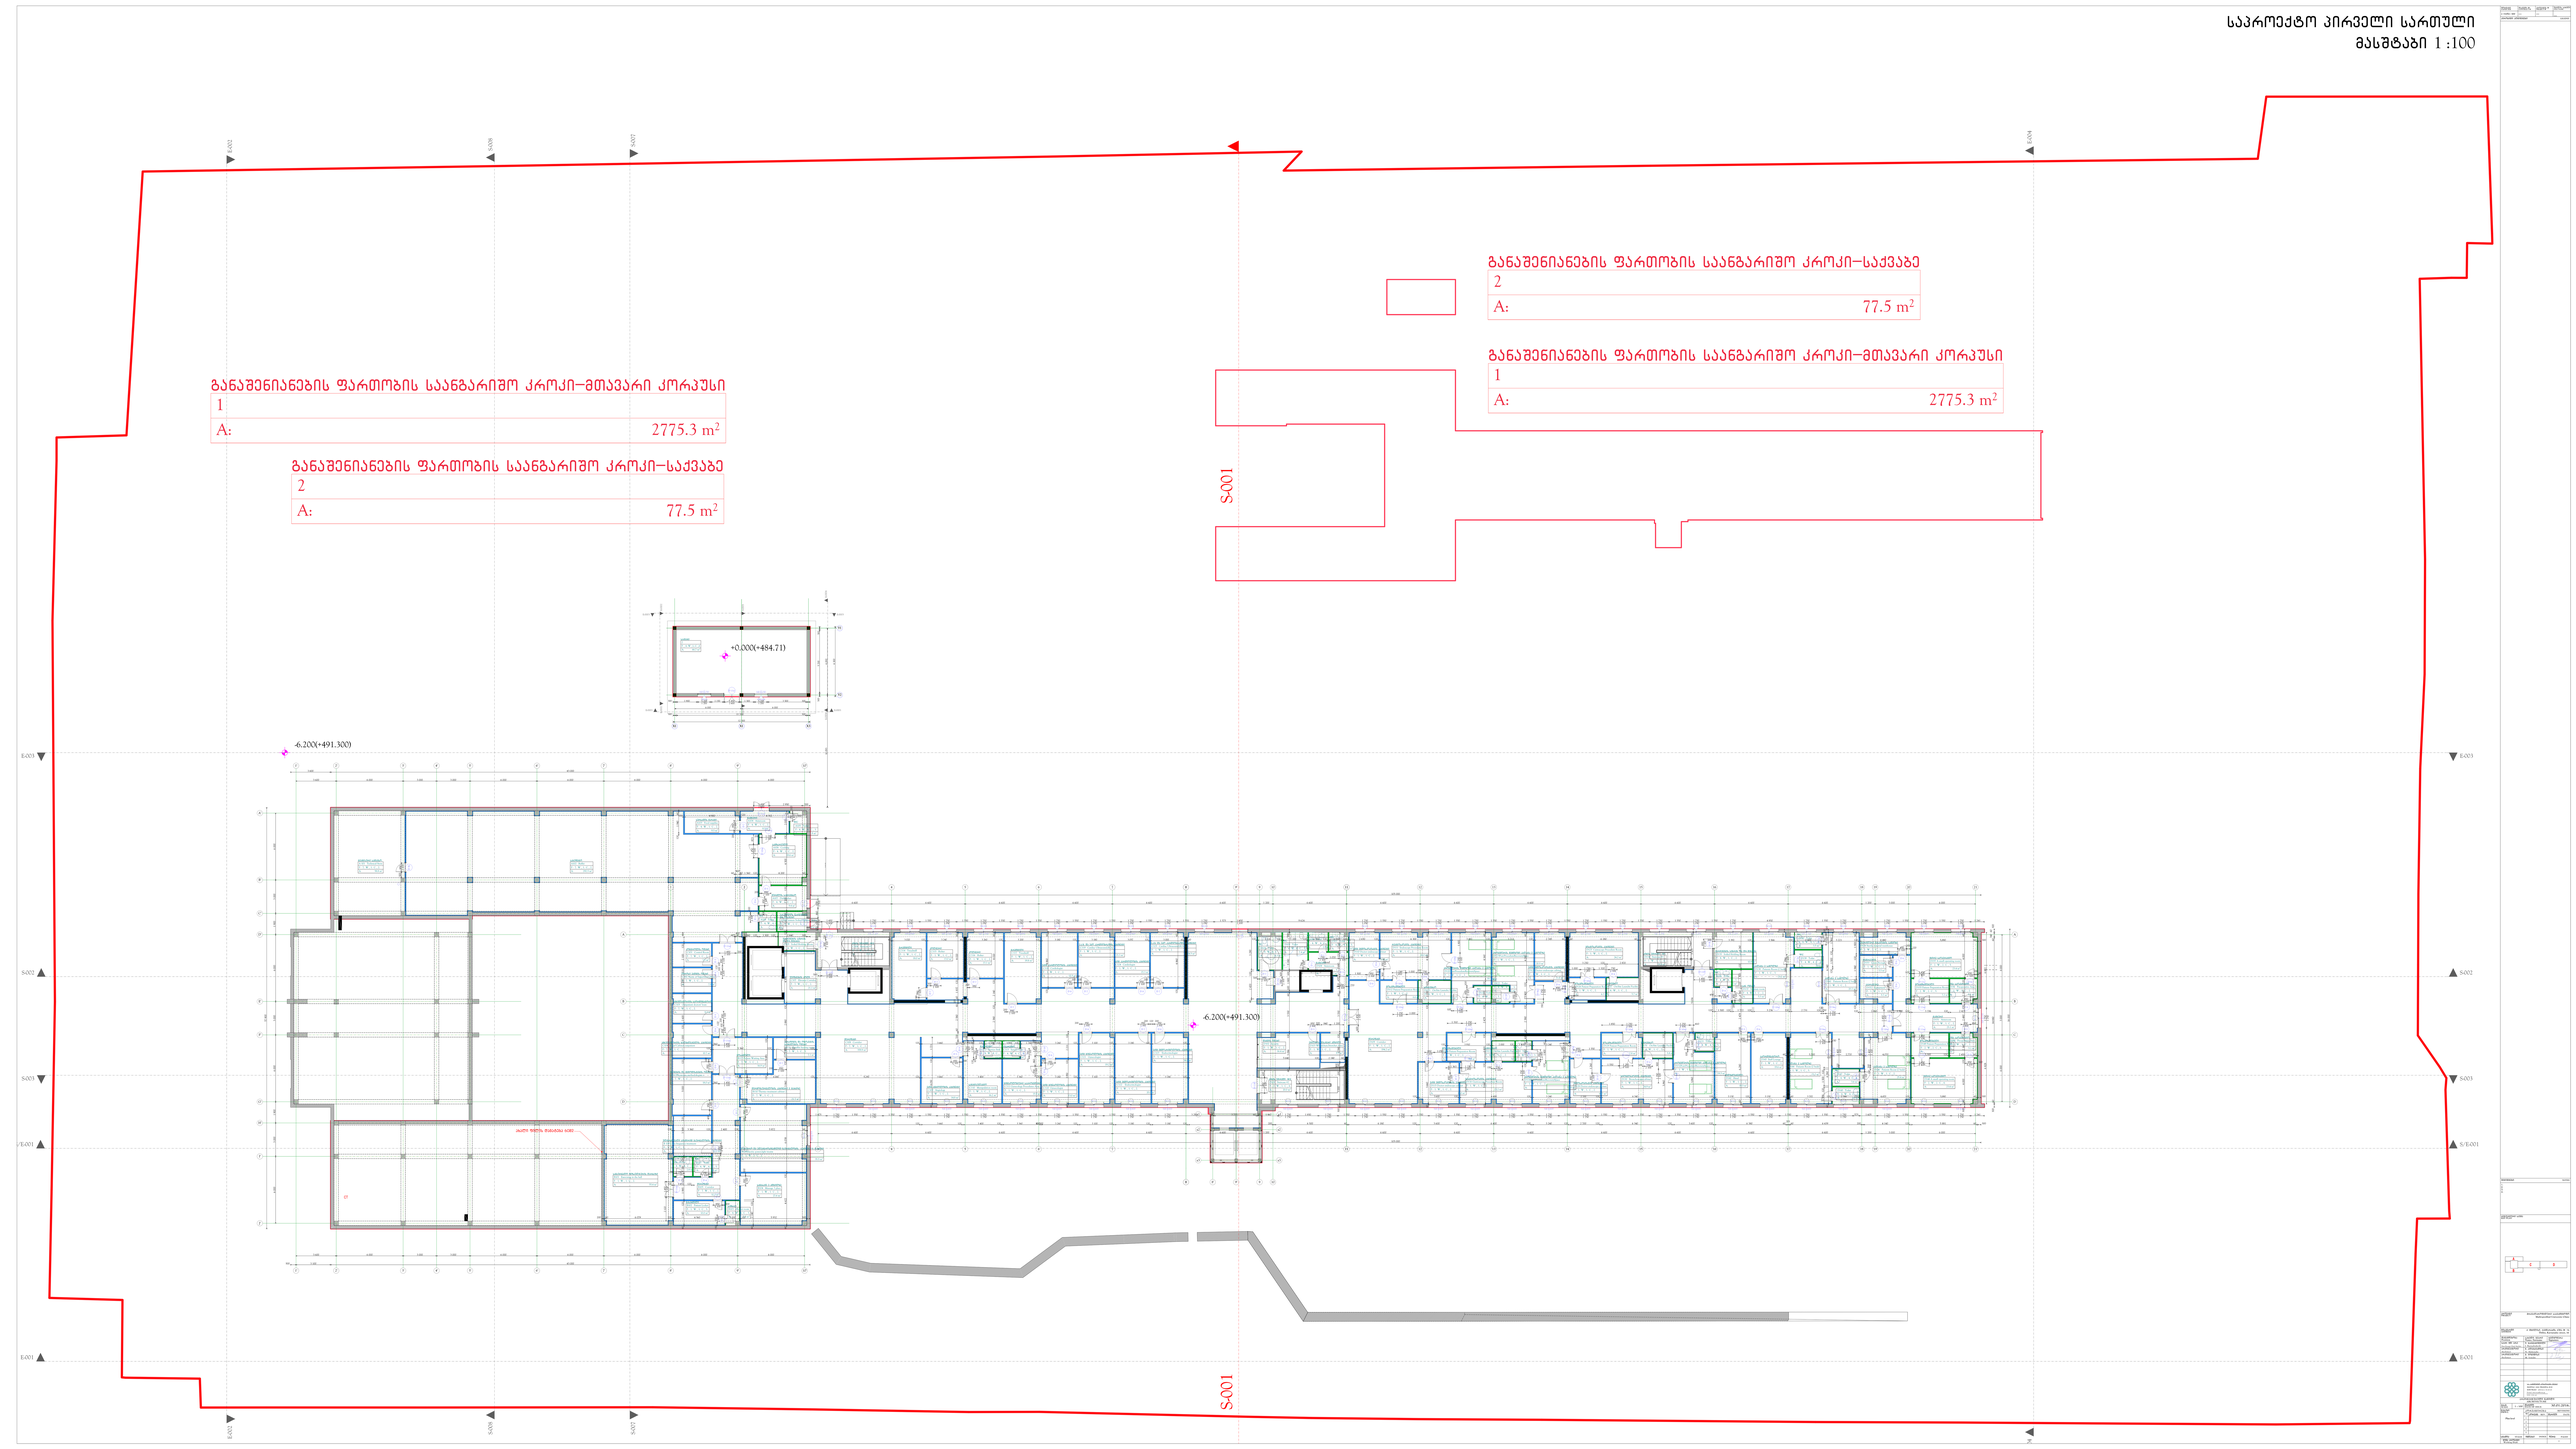

არსებული პირველი სართული
მასშტაბი 1 :100

განაშენიანების ფართობის საანგარიშო კროკი–მთავარი კორპუსი

1	
A:	2751.9 m²

განაშენიანების ფართობის საანგარიშო კროკი–მთავარი კორპუსი

1	
A:	2751.9 m²

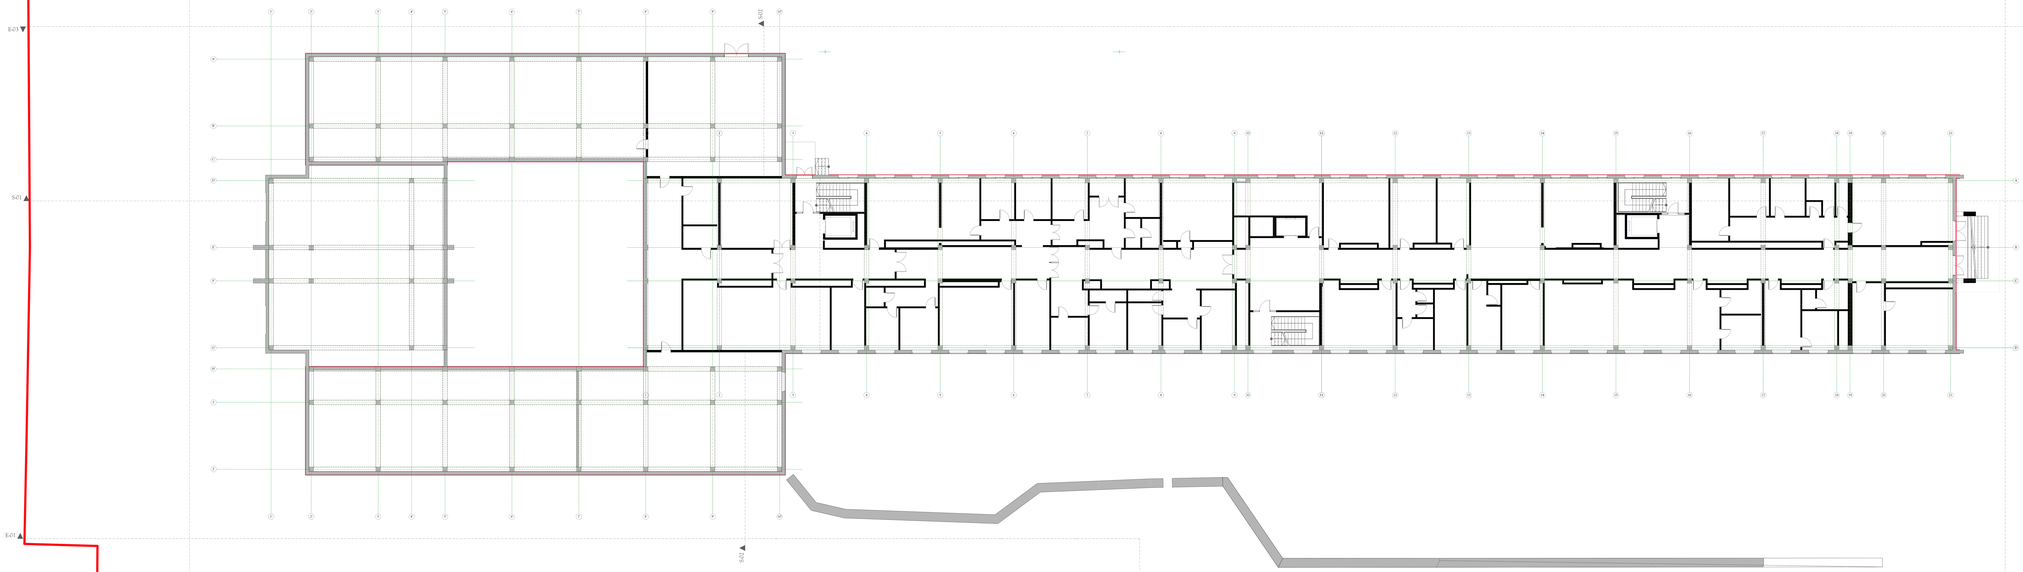

საპროექტო მეორე სართული
მასშტაბი 1 :100

განაშენიანების ფართობის საანგარიშო კროკი–მთავარი კორპუსი

1	
A:	3098.7 m²

განაშენიანების ფართობის საანგარიშო კროკი–მთავარი კორპუსი

1	
A:	3098.7 m²

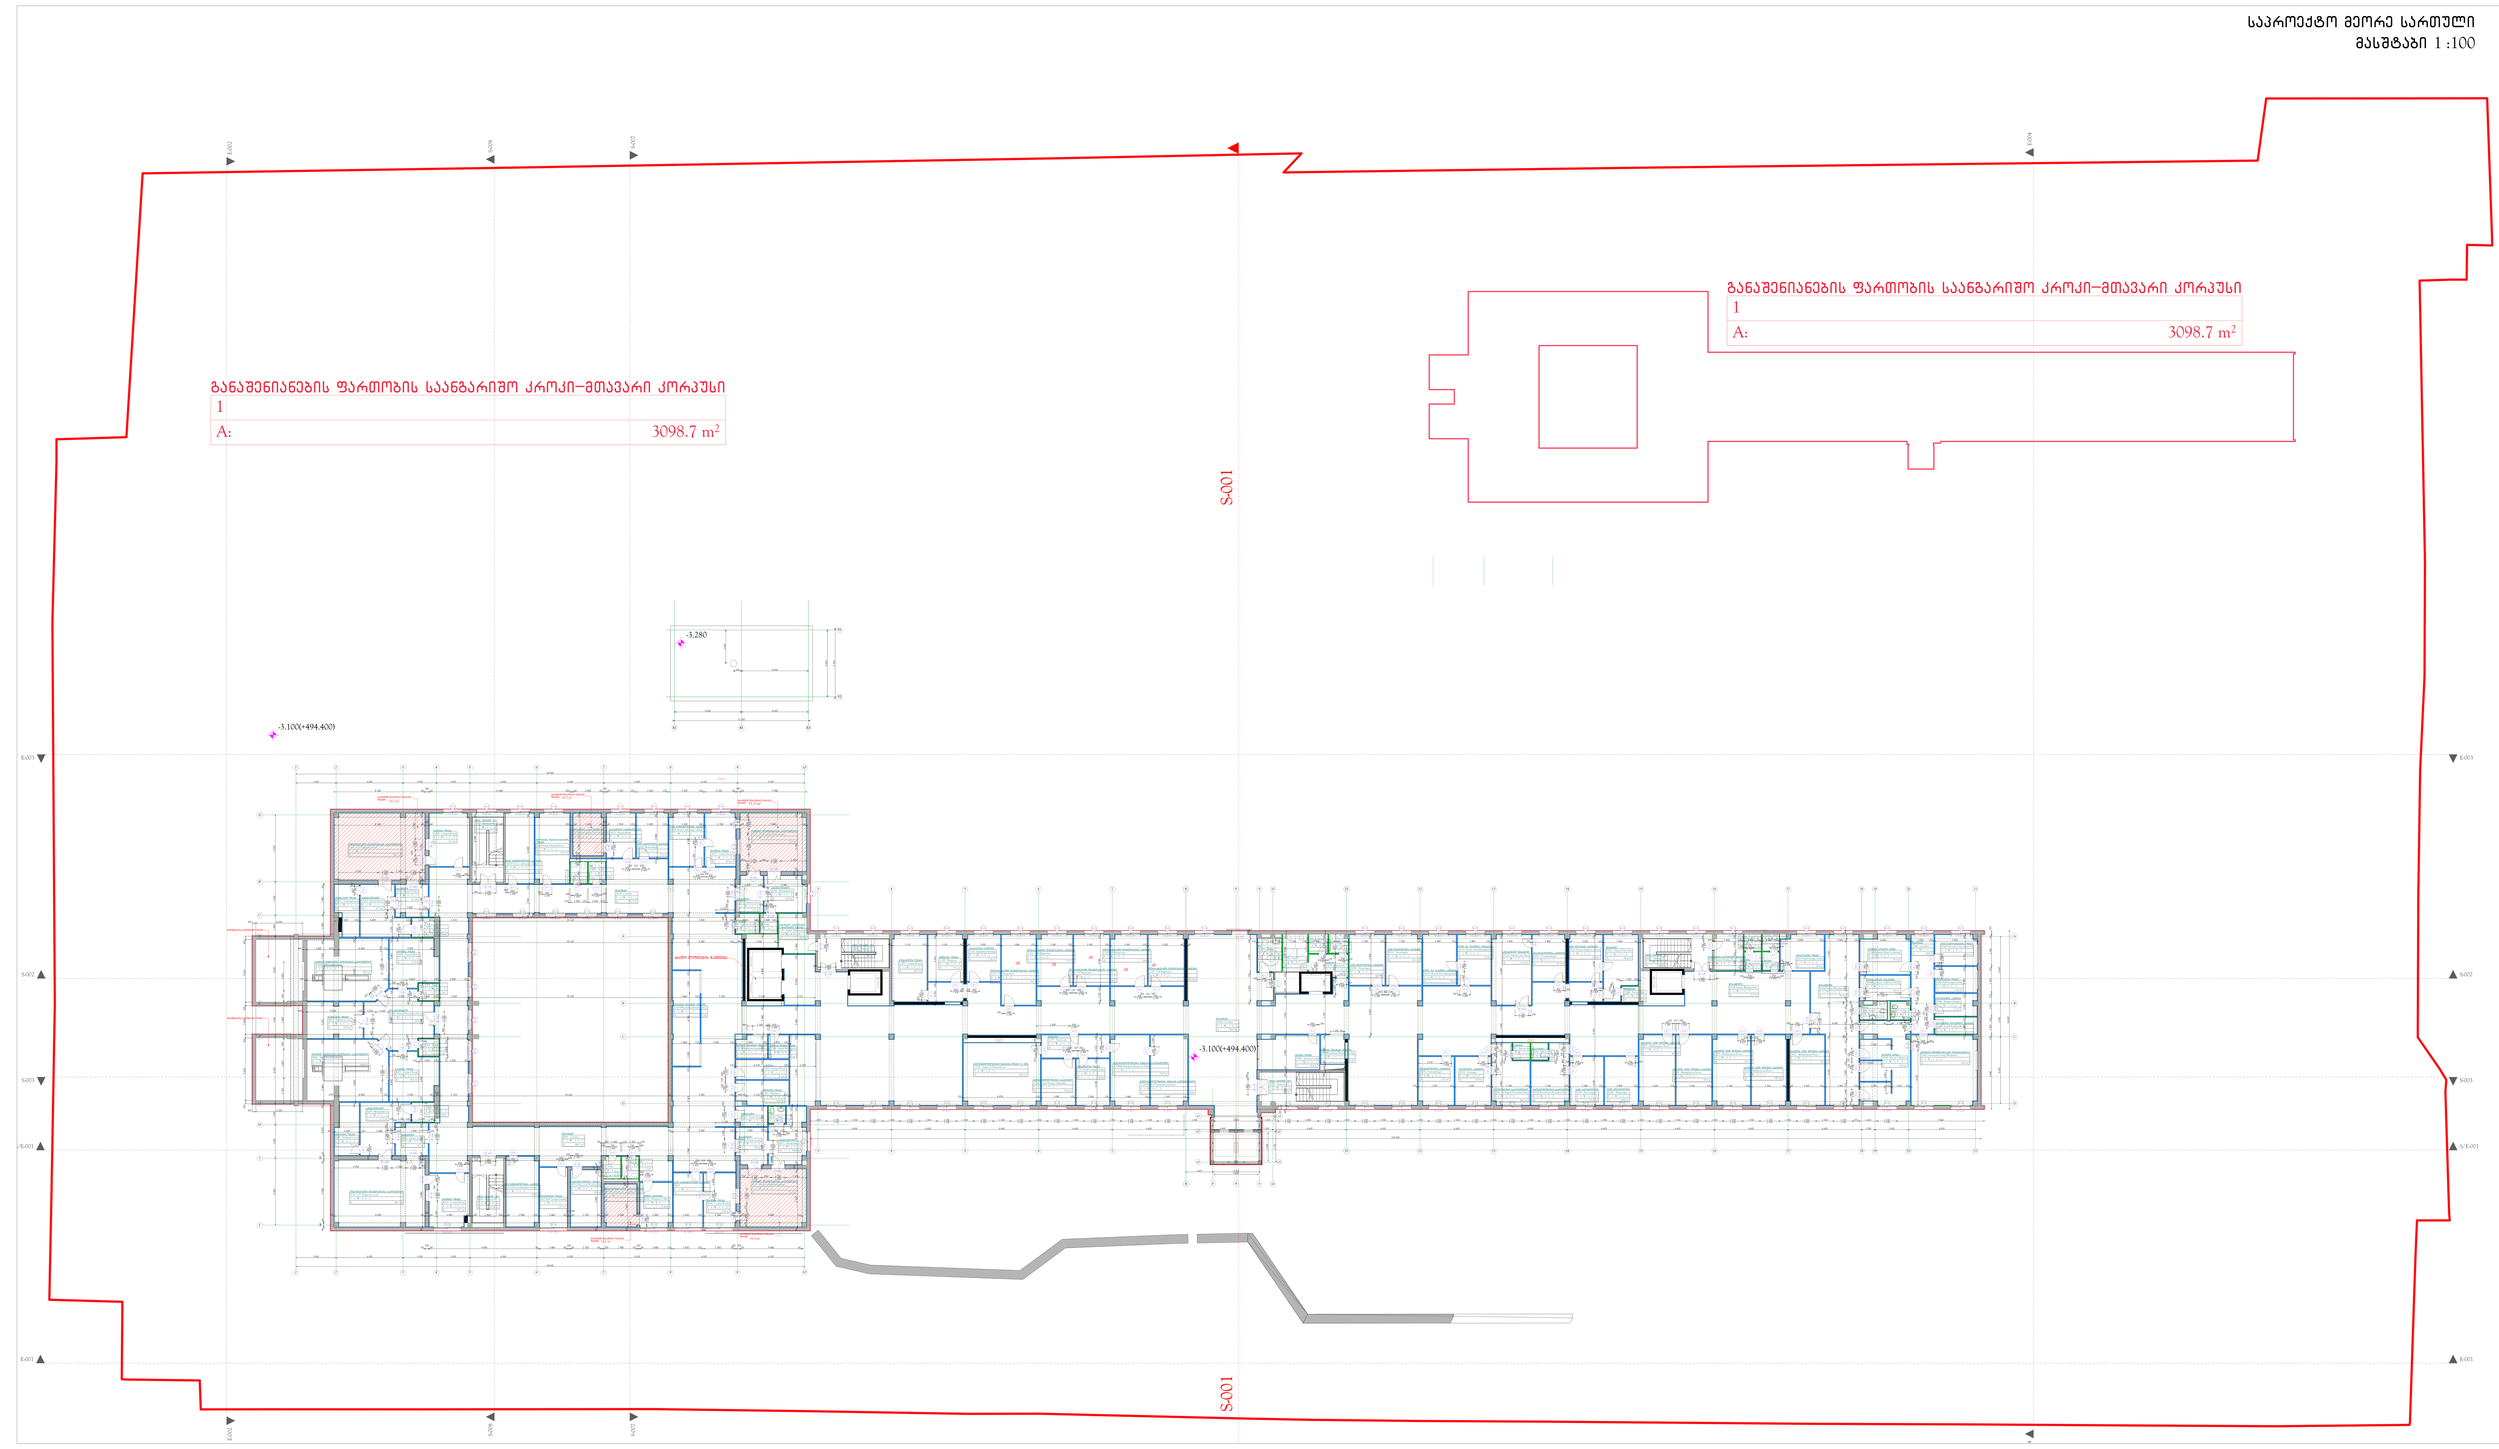

არსებული მეორე სართული
მასშტაბი 1 :100

განაშენიანების ფართობის საანგარიშო კროკი–მთავარი კორპუსი

1	
A:	3032.4 m²

განაშენიანების ფართობის საანგარიშო კროკი–მთავარი კორპუსი

1	
A:	3032.4 m²

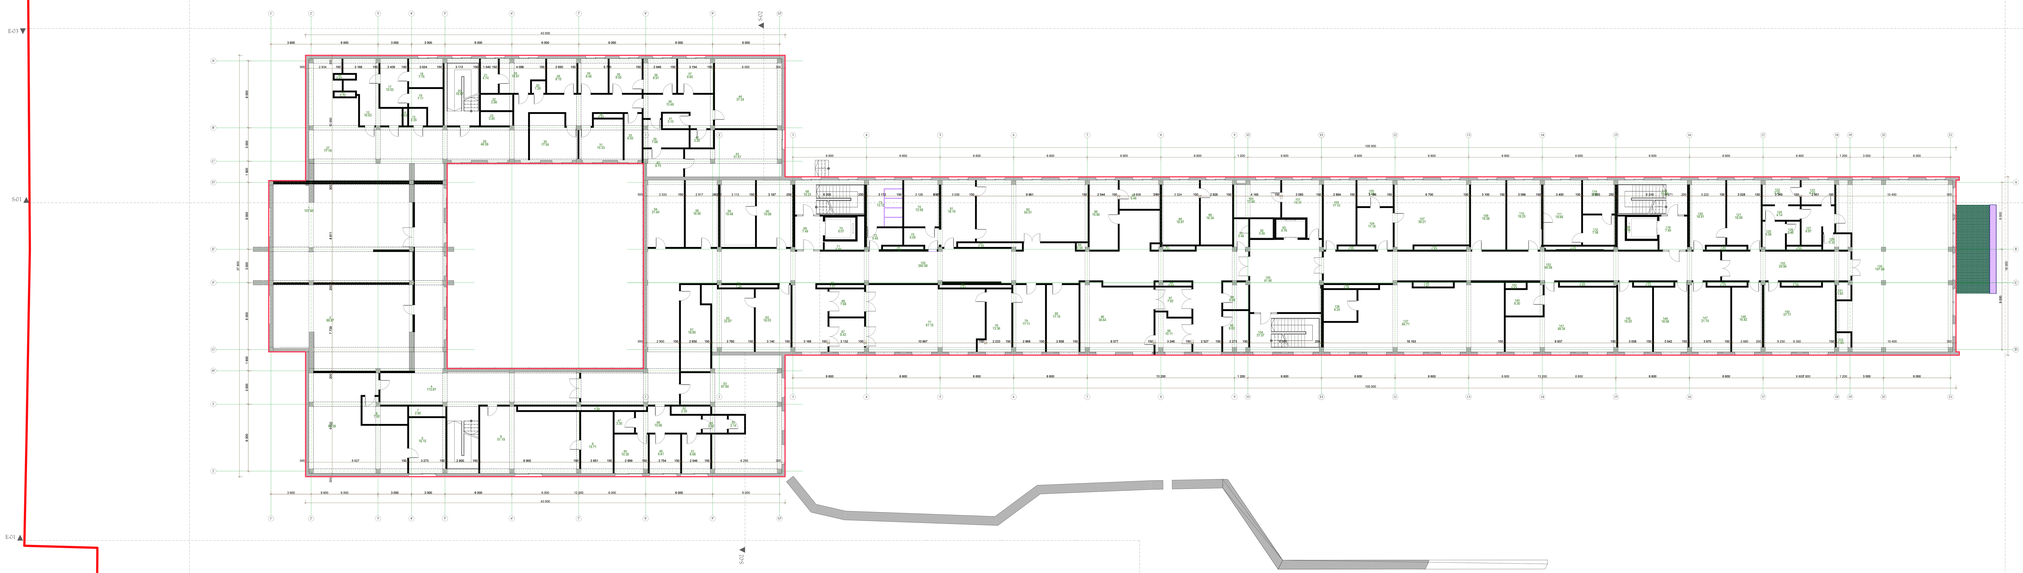

საპროექტო მესამე სართული
მასშტაბი 1 :100

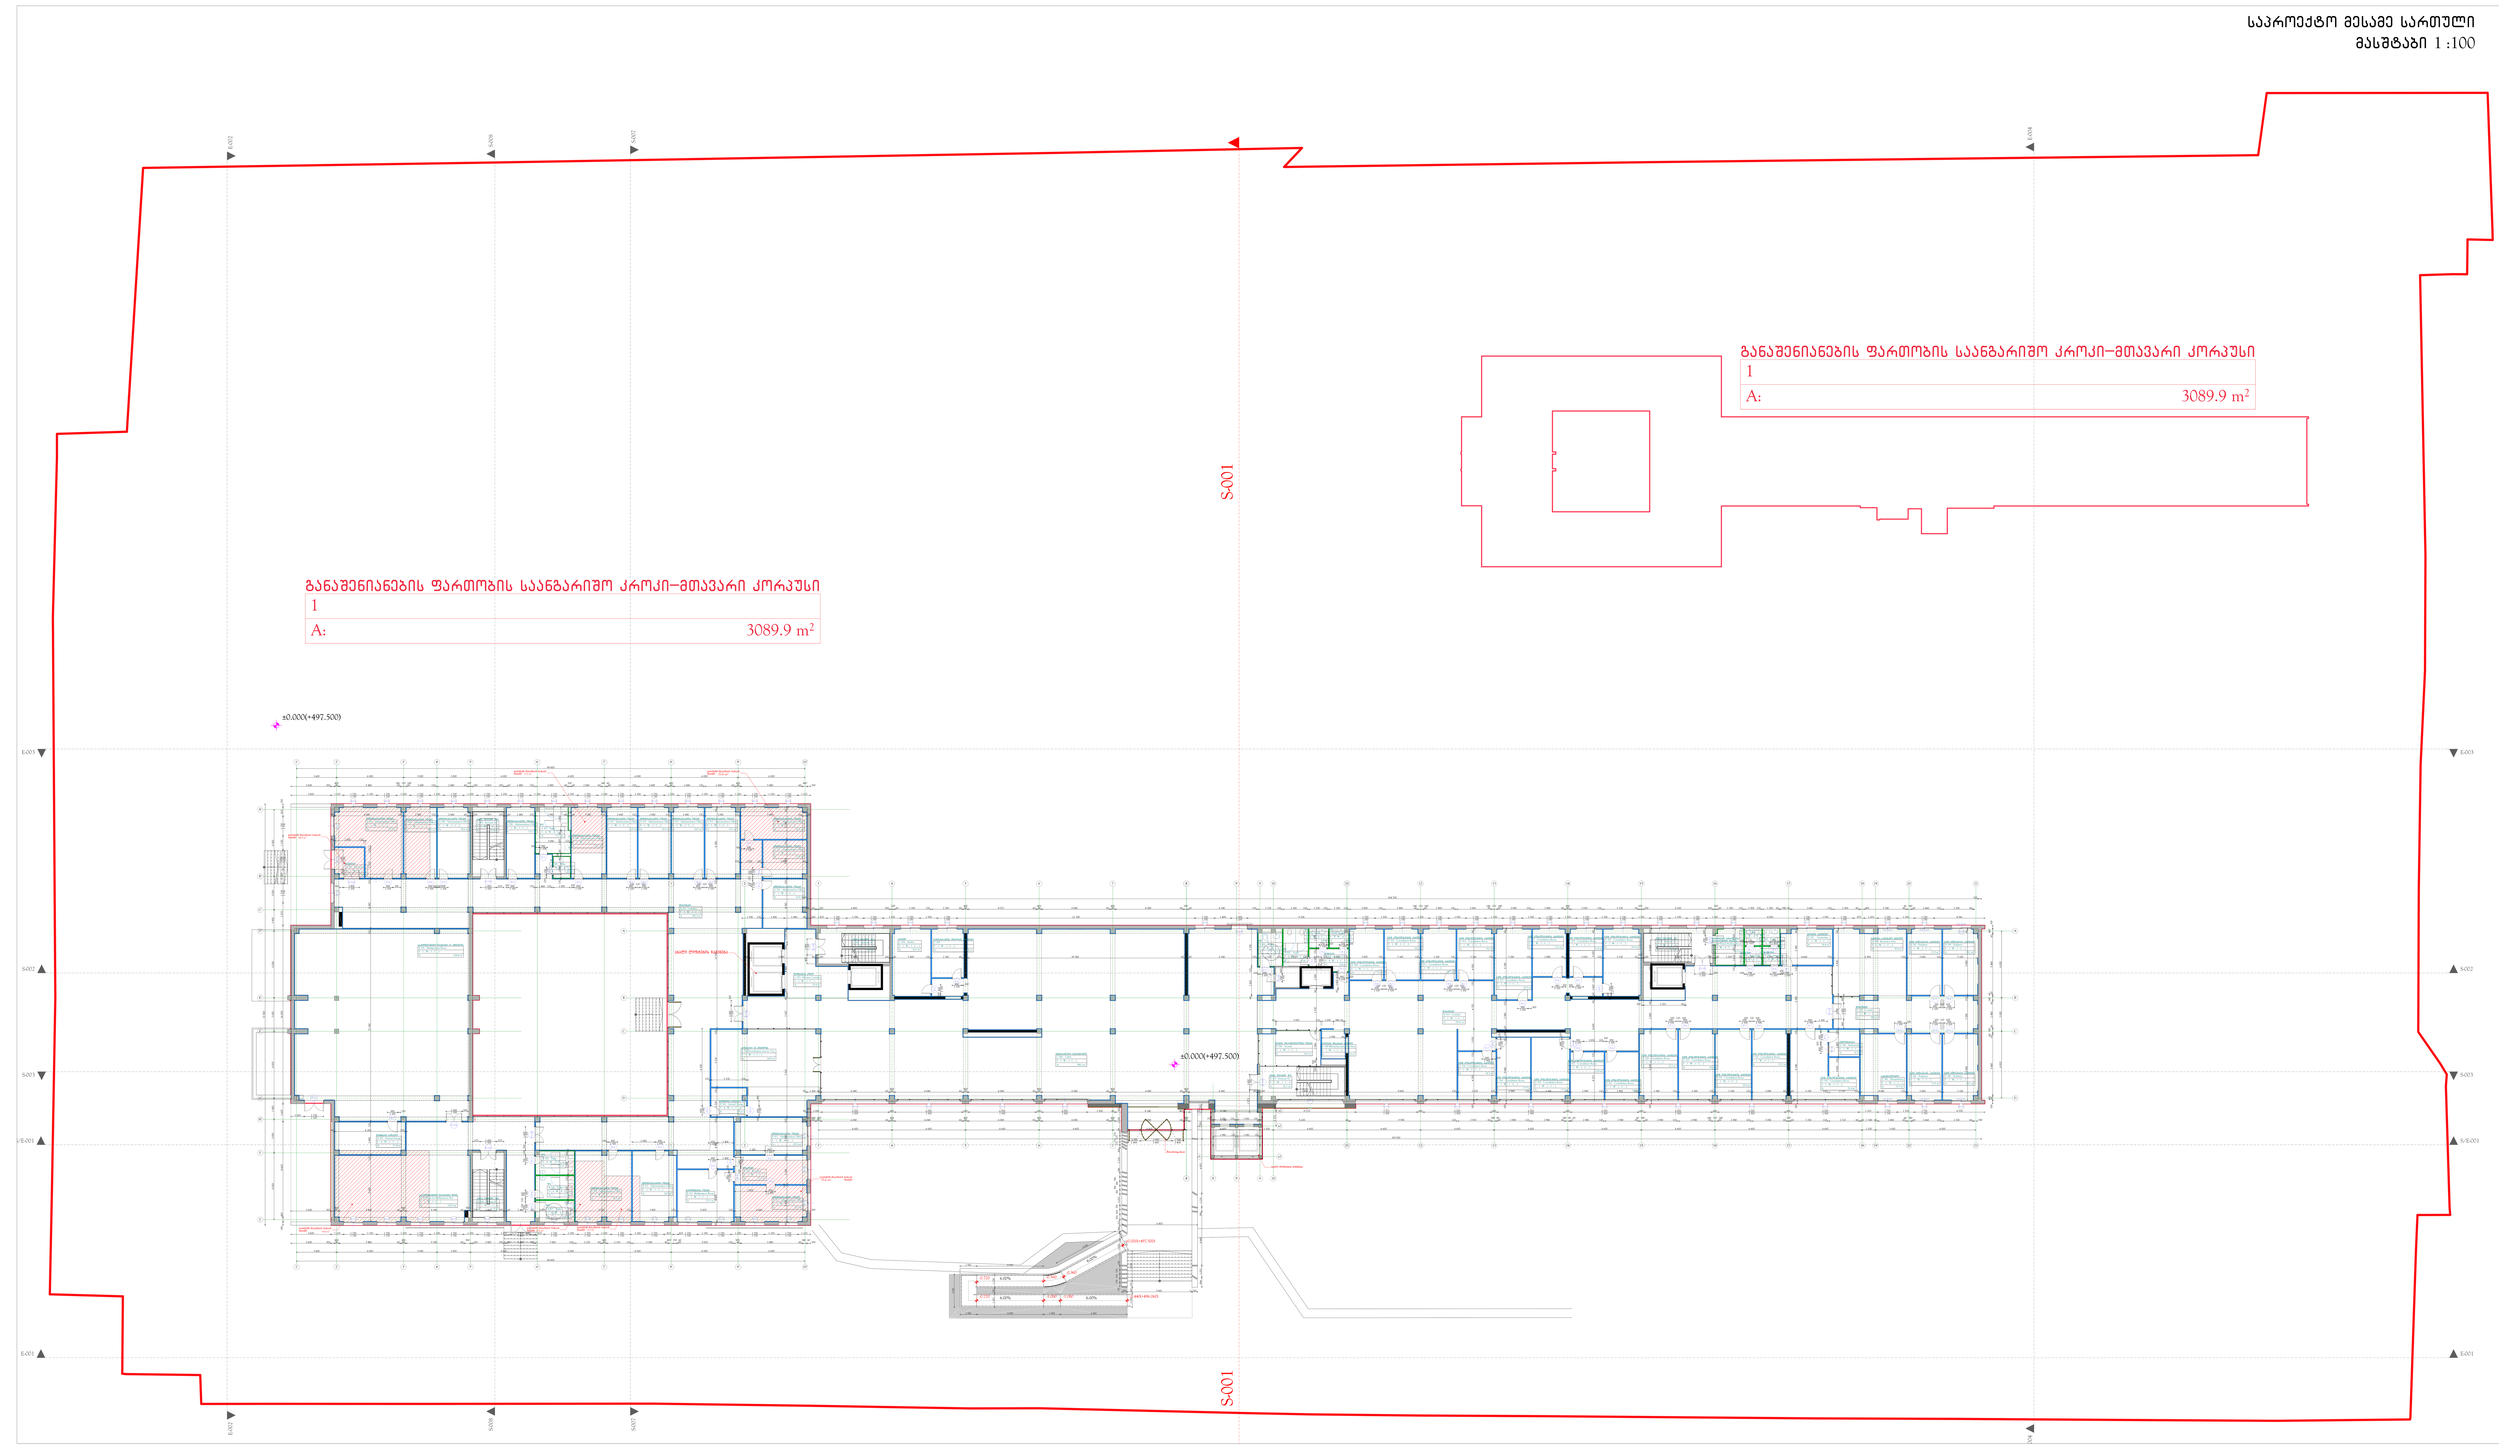

განაშენიანების ფართობის საანგარიშო კროკი–მთავარი კორპუსი

1	
A:	3089.9 m²

განაშენიანების ფართობის საანგარიშო კროკი–მთავარი კორპუსი

1	
A:	3089.9 m²

არსებული მესამე სართული
მასშტაბი 1 :100

განაშენიანების ფართობის საანგარიშო კროკი–მთავარი კორპუსი

1	
A:	3032.4 m²

განაშენიანების ფართობის საანგარიშო კროკი–მთავარი კორპუსი

1	
A:	3032.4 m²

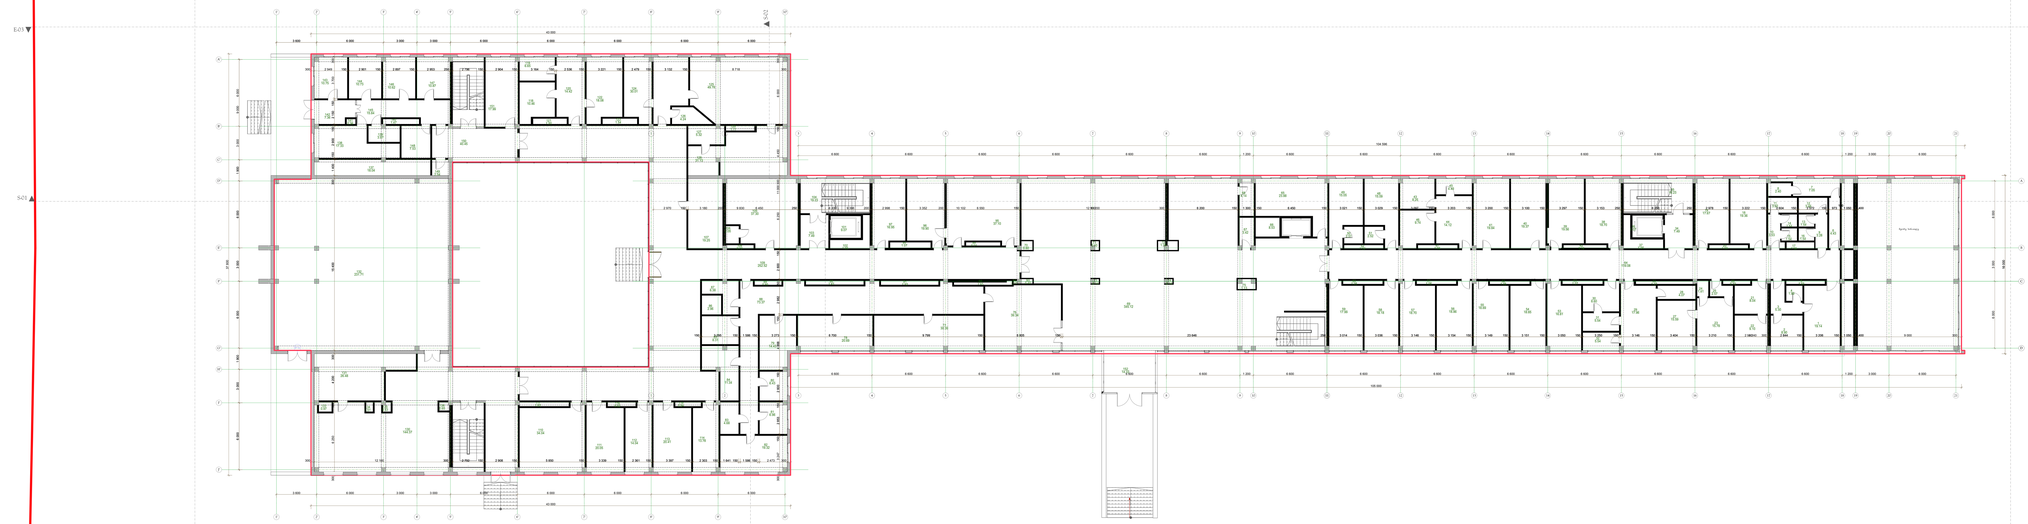

საპროექტო მოთხვ სართული
მასშტაბი 1 :100

განაშენიანების ფართობის საანგარიშო კროკი–მთავარი კორპუსი

1	
A:	3082.8 m²

განაშენიანების ფართობის საანგარიშო კროკი–მთავარი კორპუსი

1	
A:	3082.8 m²

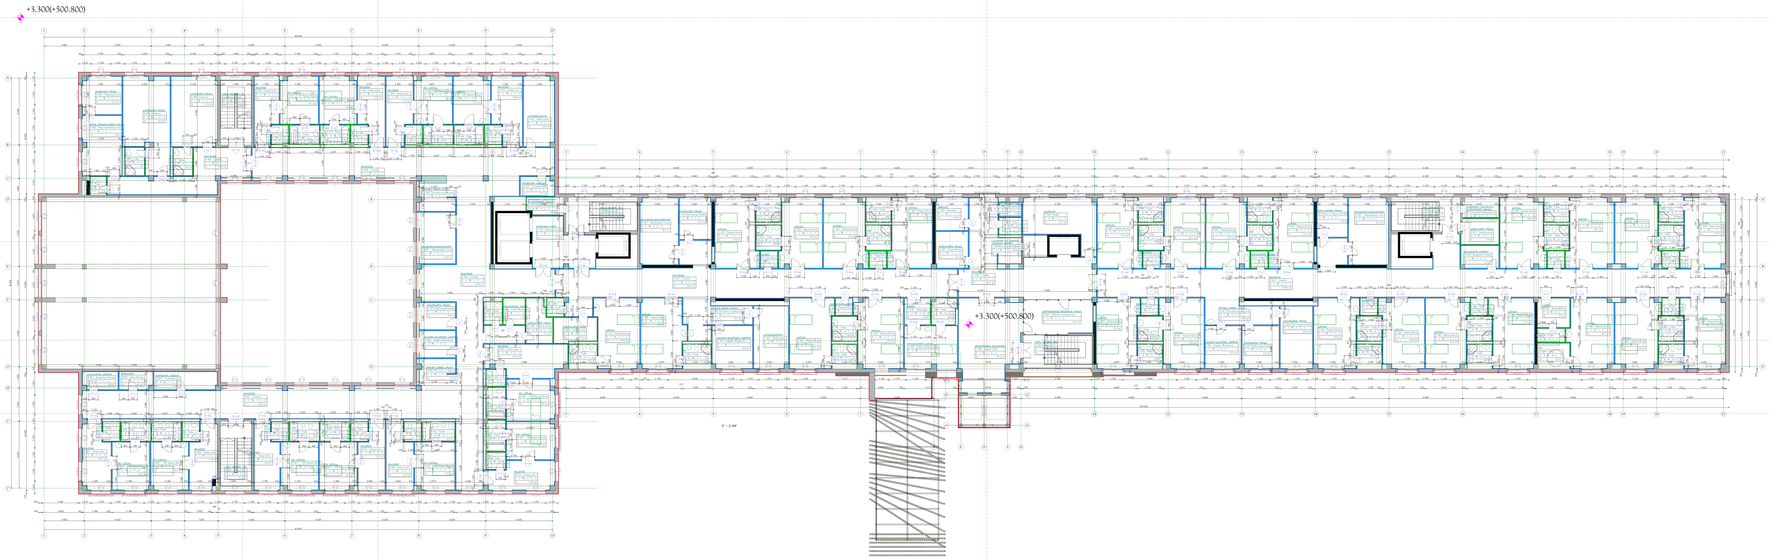

არსებული მდგომარეობა სართული
მასშტაბი 1 :100

განაშენიანების ფართობის საანგარიშო კროკი–მთავარი კორპუსი

1	
A:	3032.4 m²

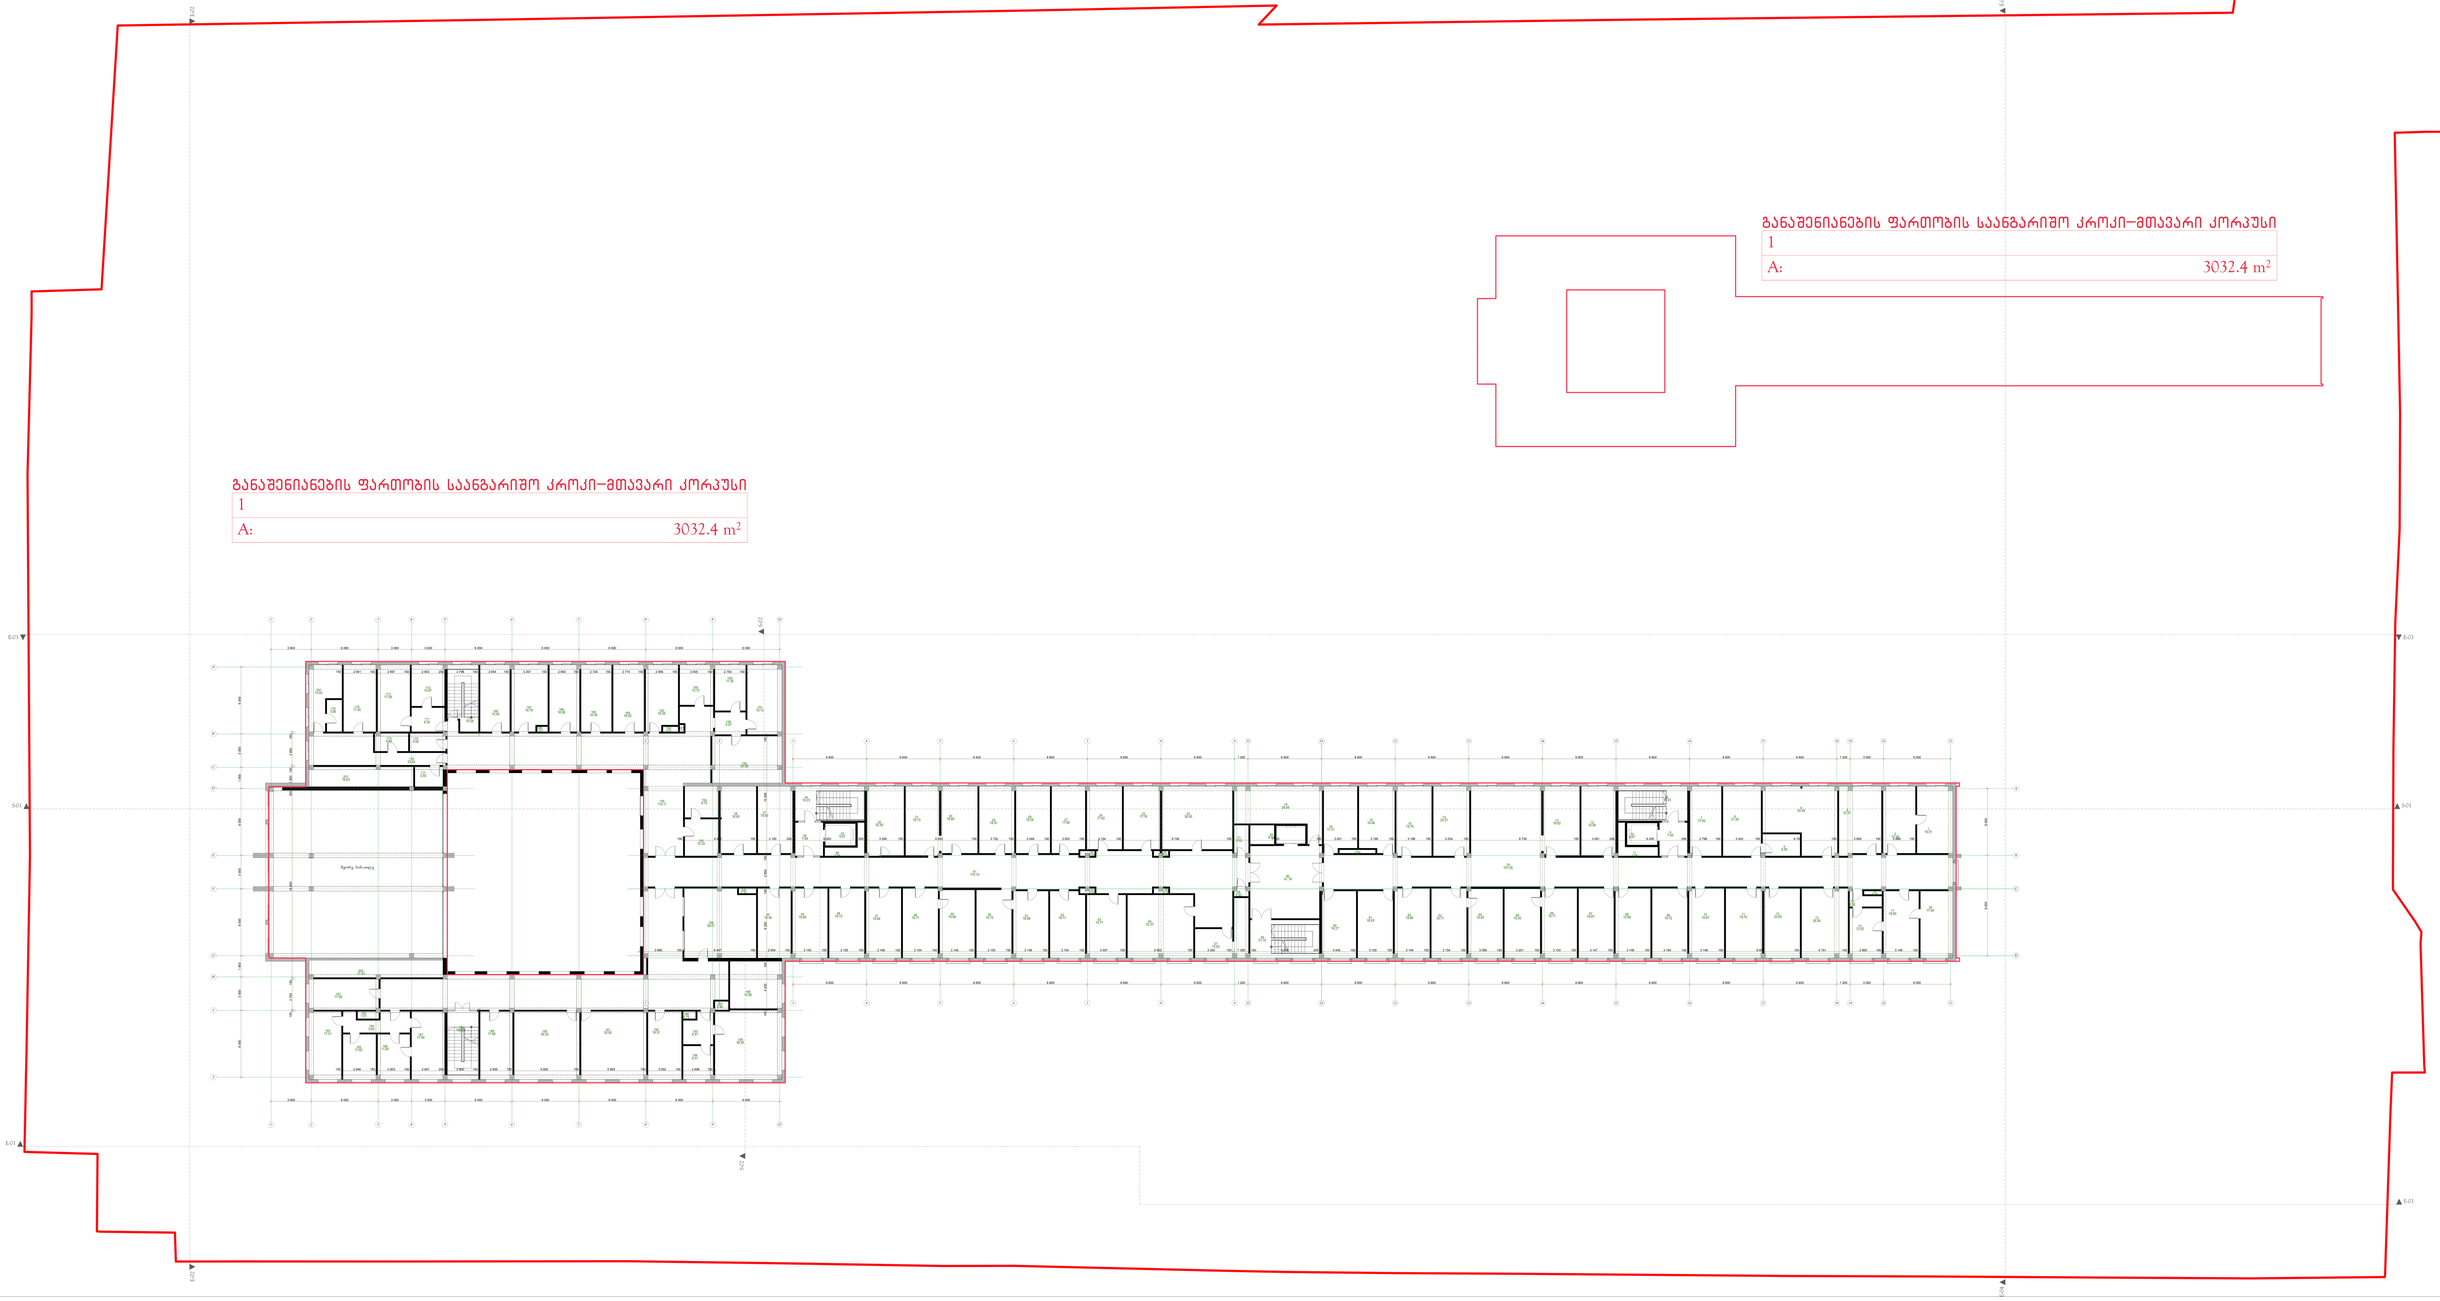

განაშენიანების ფართობის საანგარიშო კროკი–მთავარი კორპუსი

1	
A:	3032.4 m²

საპროექტო მეხუთე სართული
მასშტაბი 1 :100

განაშენიანების ფართობის საანგარიშო კროკი–მთავარი კორპუსი

1	
A:	1756.4 m²

განაშენიანების ფართობის საანგარიშო კროკი–მთავარი კორპუსი

1	
A:	1756.4 m²

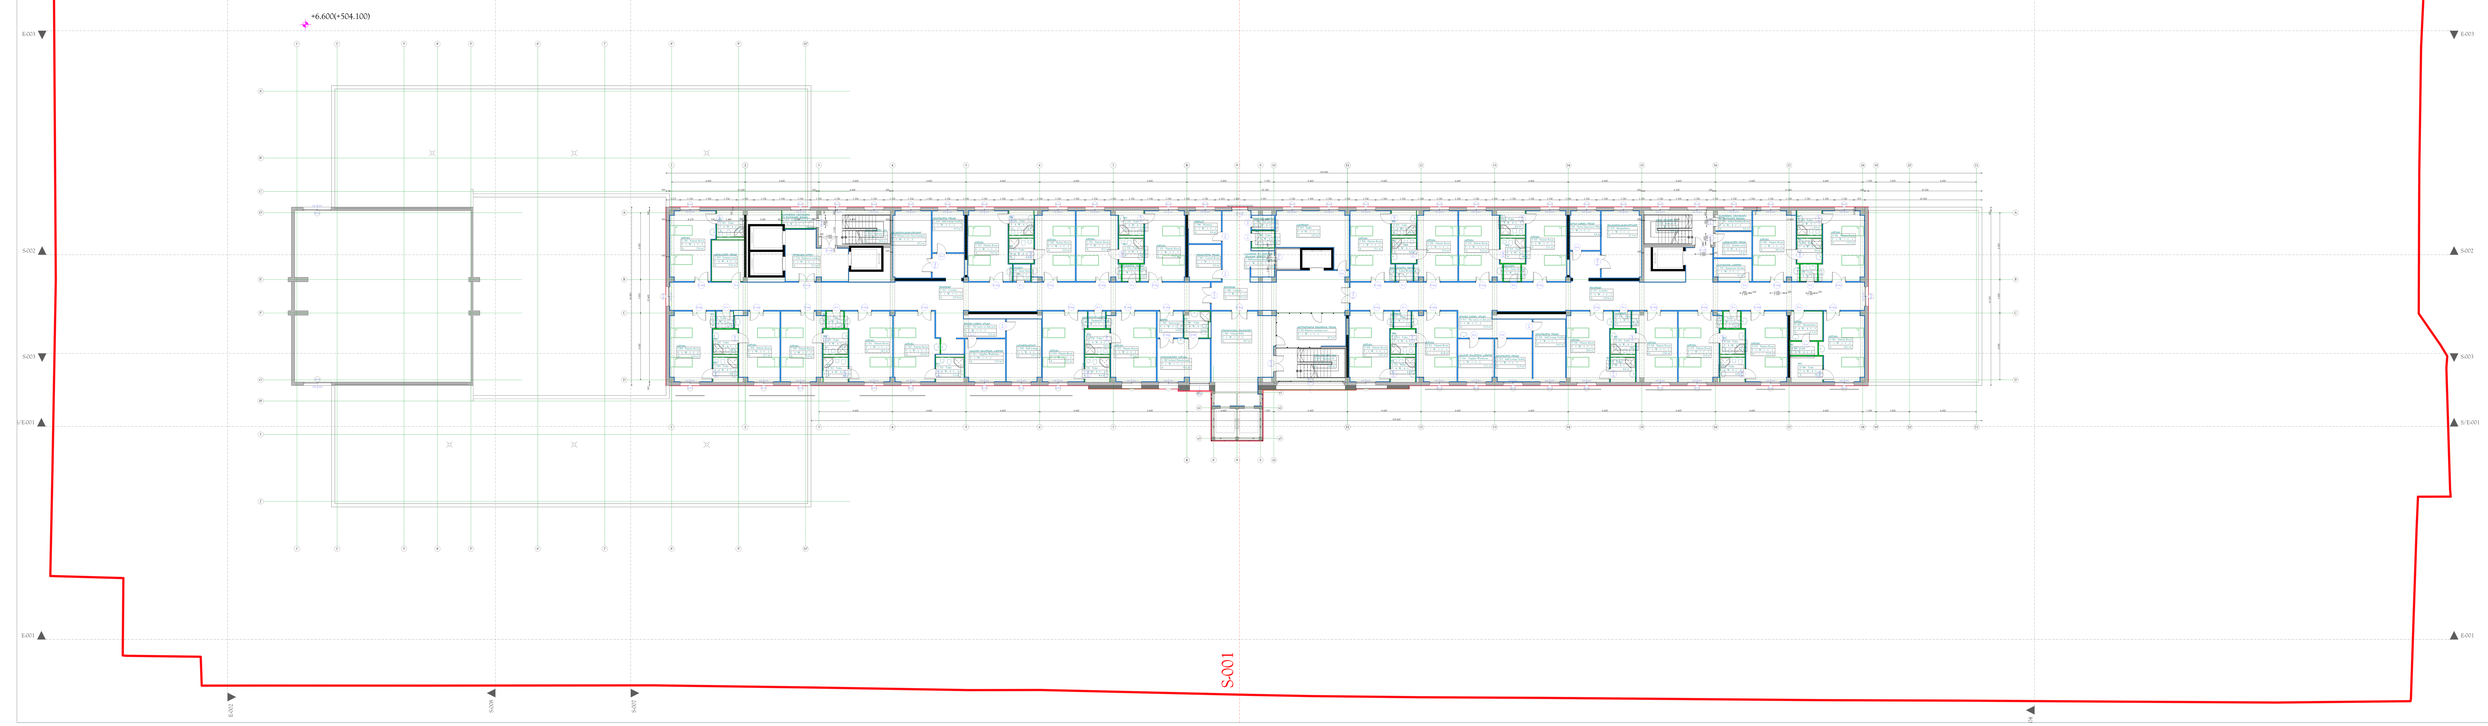

არსებული მეხუთე სართული
მასშტაბი 1 :100

განაშენიანების ფართობის საანგარიშო კროკი–მთავარი კორპუსი

1	
A:	1739.2 m²

განაშენიანების ფართობის საანგარიშო კროკი–მთავარი კორპუსი

1	
A:	1739.2 m²

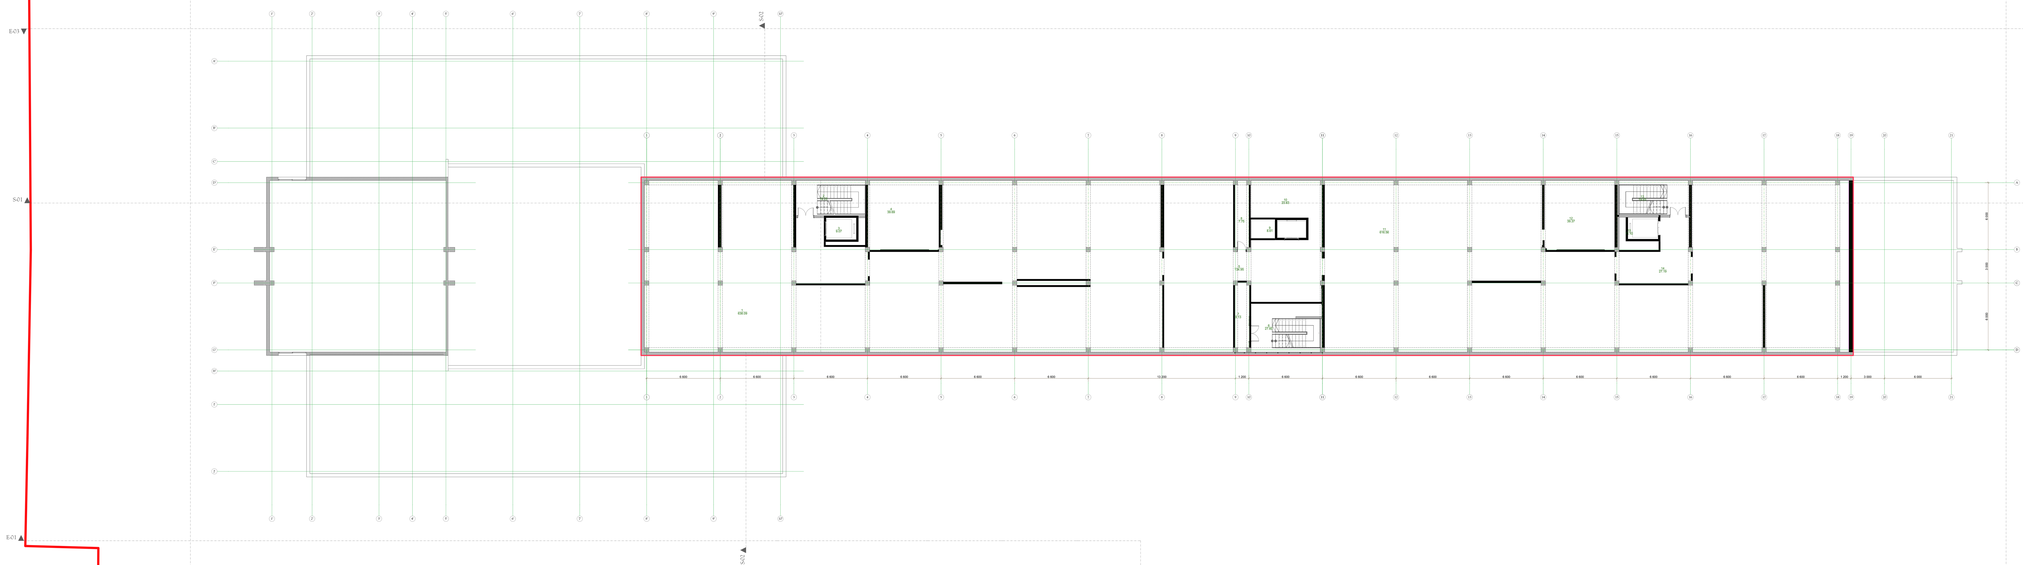

საპროექტო მიეკვლა სართული
მასშტაბი 1 :100

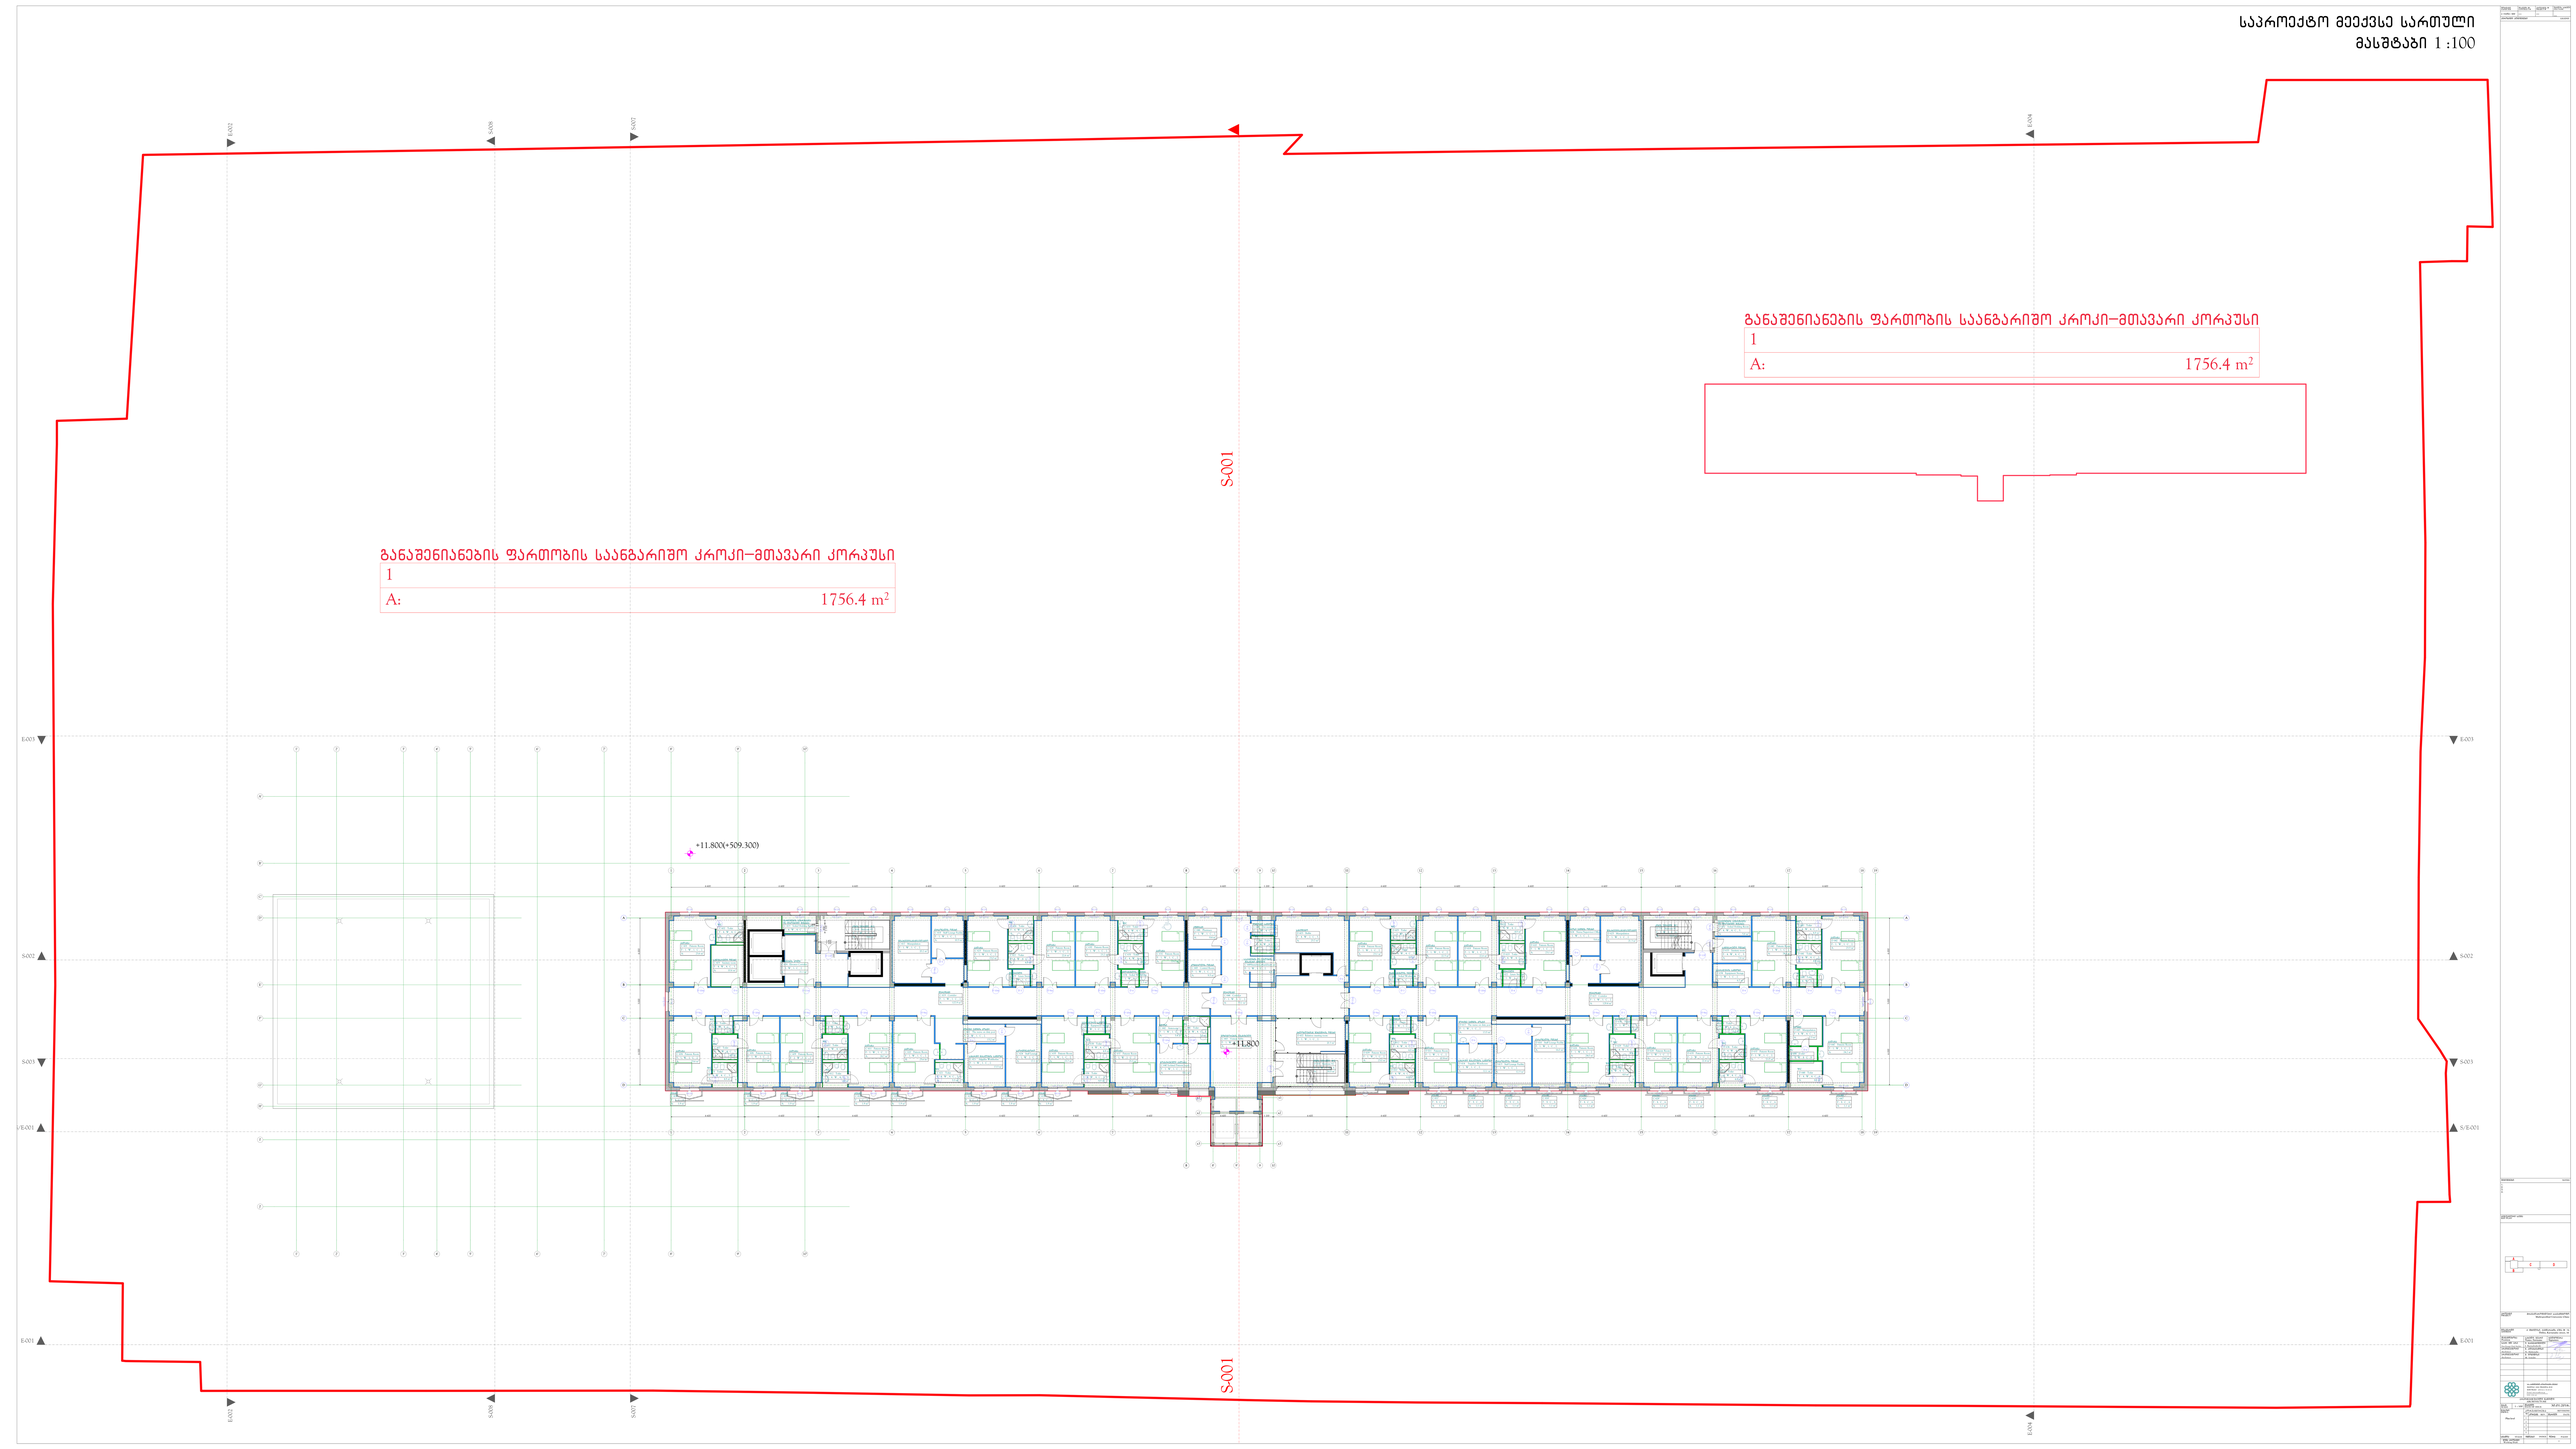

განაშენიანების ფართობის საანგარიშო კროკი–მთავარი კორპუსი

1	
A:	1756.4 m²

განაშენიანების ფართობის საანგარიშო კროკი–მთავარი კორპუსი

1	
A:	1756.4 m²

არსებული მეექვსე სართული
მასშტაბი 1 :100

განაშენიანების ფართობის საანგარიშო კროკი–მთავარი კორპუსი

1	
A:	1724.8 m²

განაშენიანების ფართობის საანგარიშო კროკი–მთავარი კორპუსი

1	
A:	1724.8 m²

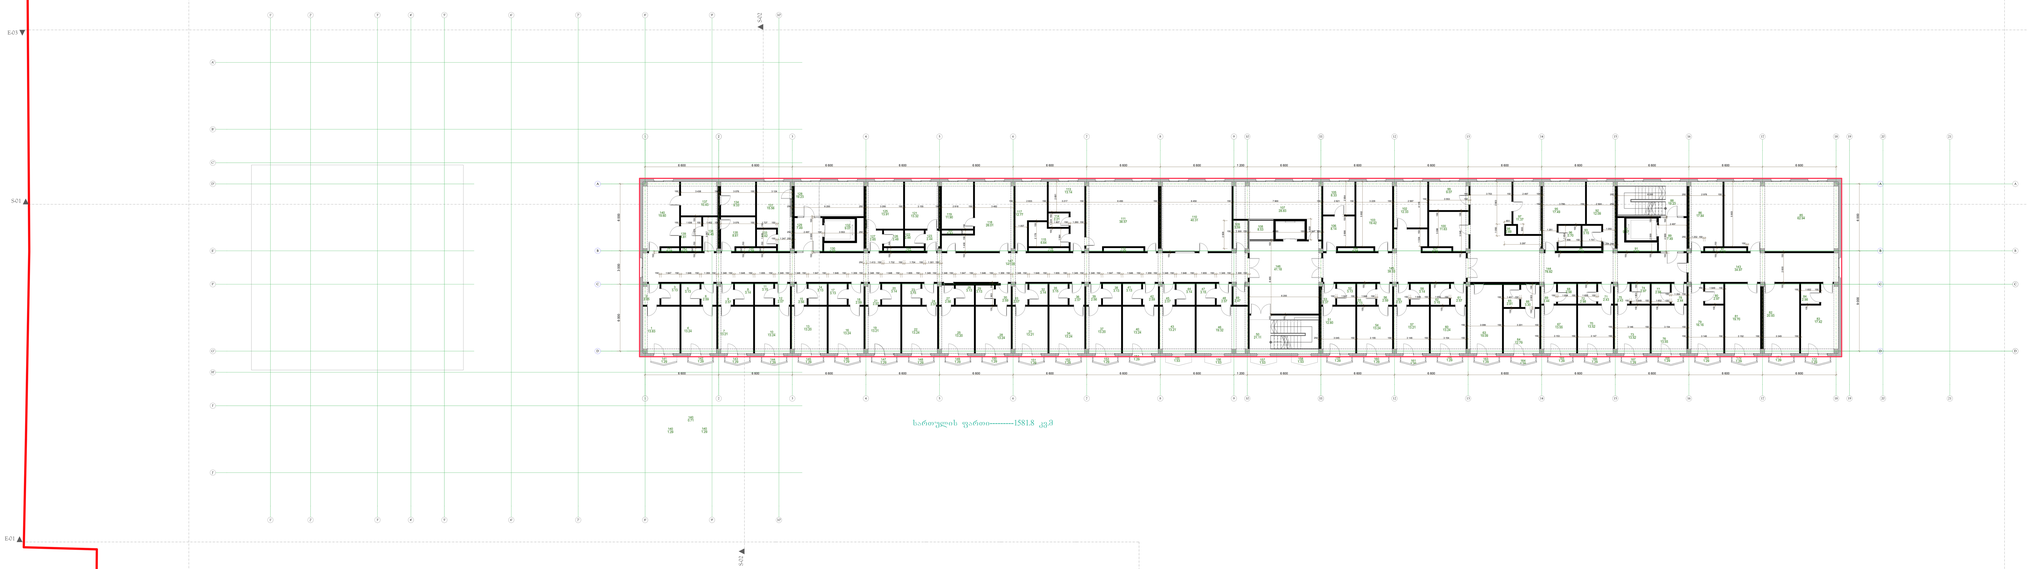

საპროექტო მეშვიდე სართული
მასშტაბი 1 :100

განაშენიანების ფართობის საანგარიშო კროკი–მთავარი კორპუსი	
1	
A:	1756.4 m²

განაშენიანების ფართობის საანგარიშო კროკი–მთავარი კორპუსი	
1	
A:	1756.4 m²

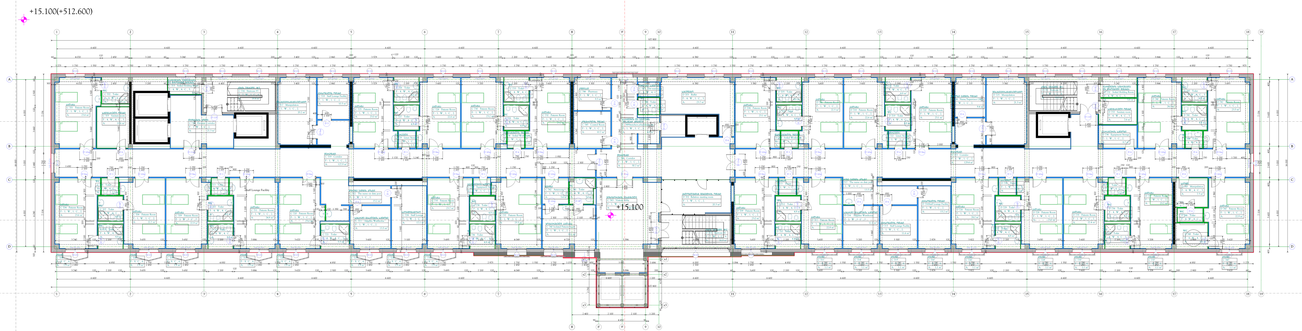

არსებული მეშვიდე სართული
მასშტაბი 1 :100

განაშენიანების ფართობის საანგარიშო კროკი–მთავარი კორპუსი

1	
A:	1724.8 m²

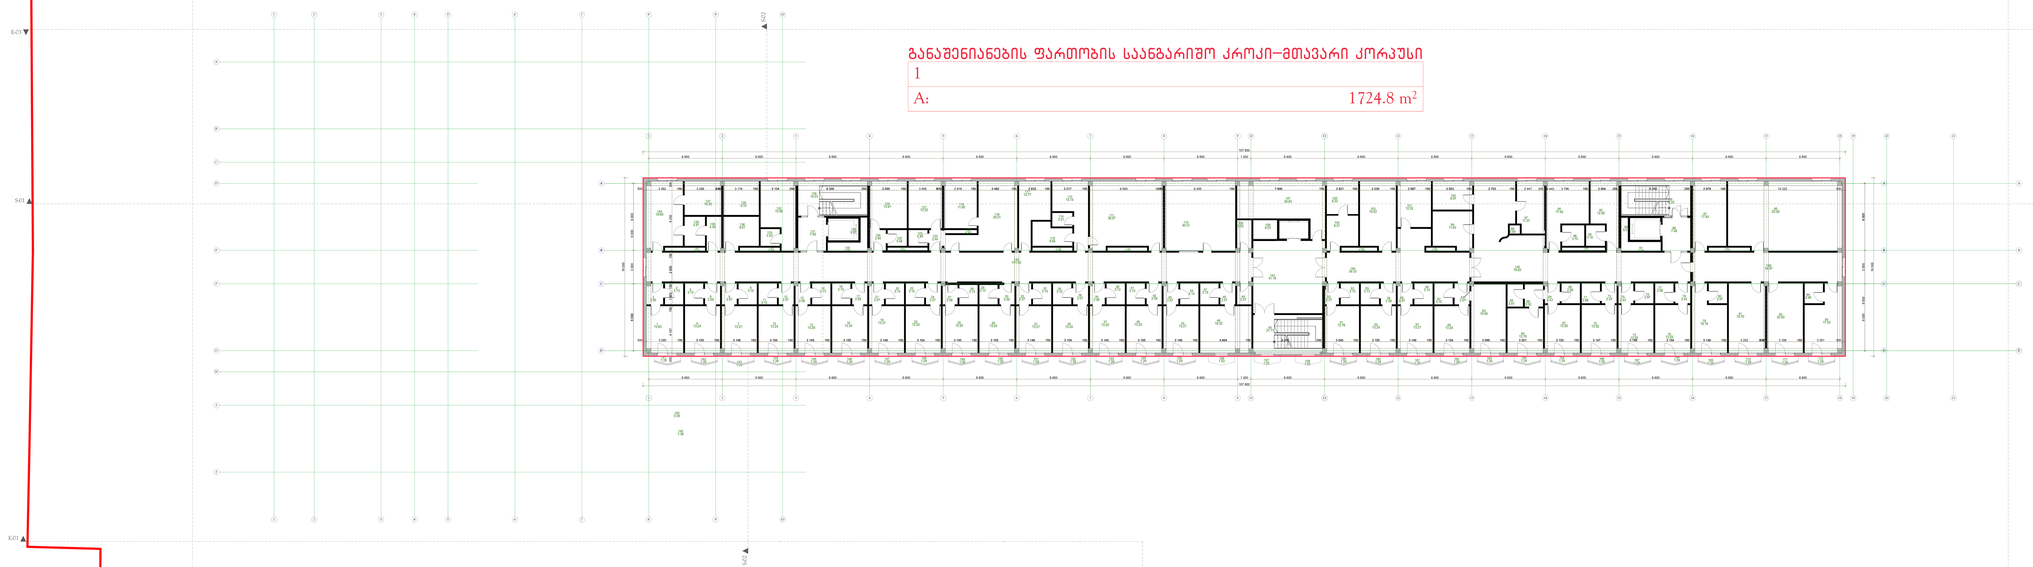

განაშენიანების ფართობის საანგარიშო კროკი–მთავარი კორპუსი

1	
A:	1724.8 m²

საპროექტო მერვე ტექნიკური სართული
მასშტაბი 1 :100

განაშენიანების ფართობის საანგარიშო კროკი–მთავარი კორპუსი

1	
A:	1756.4 m²

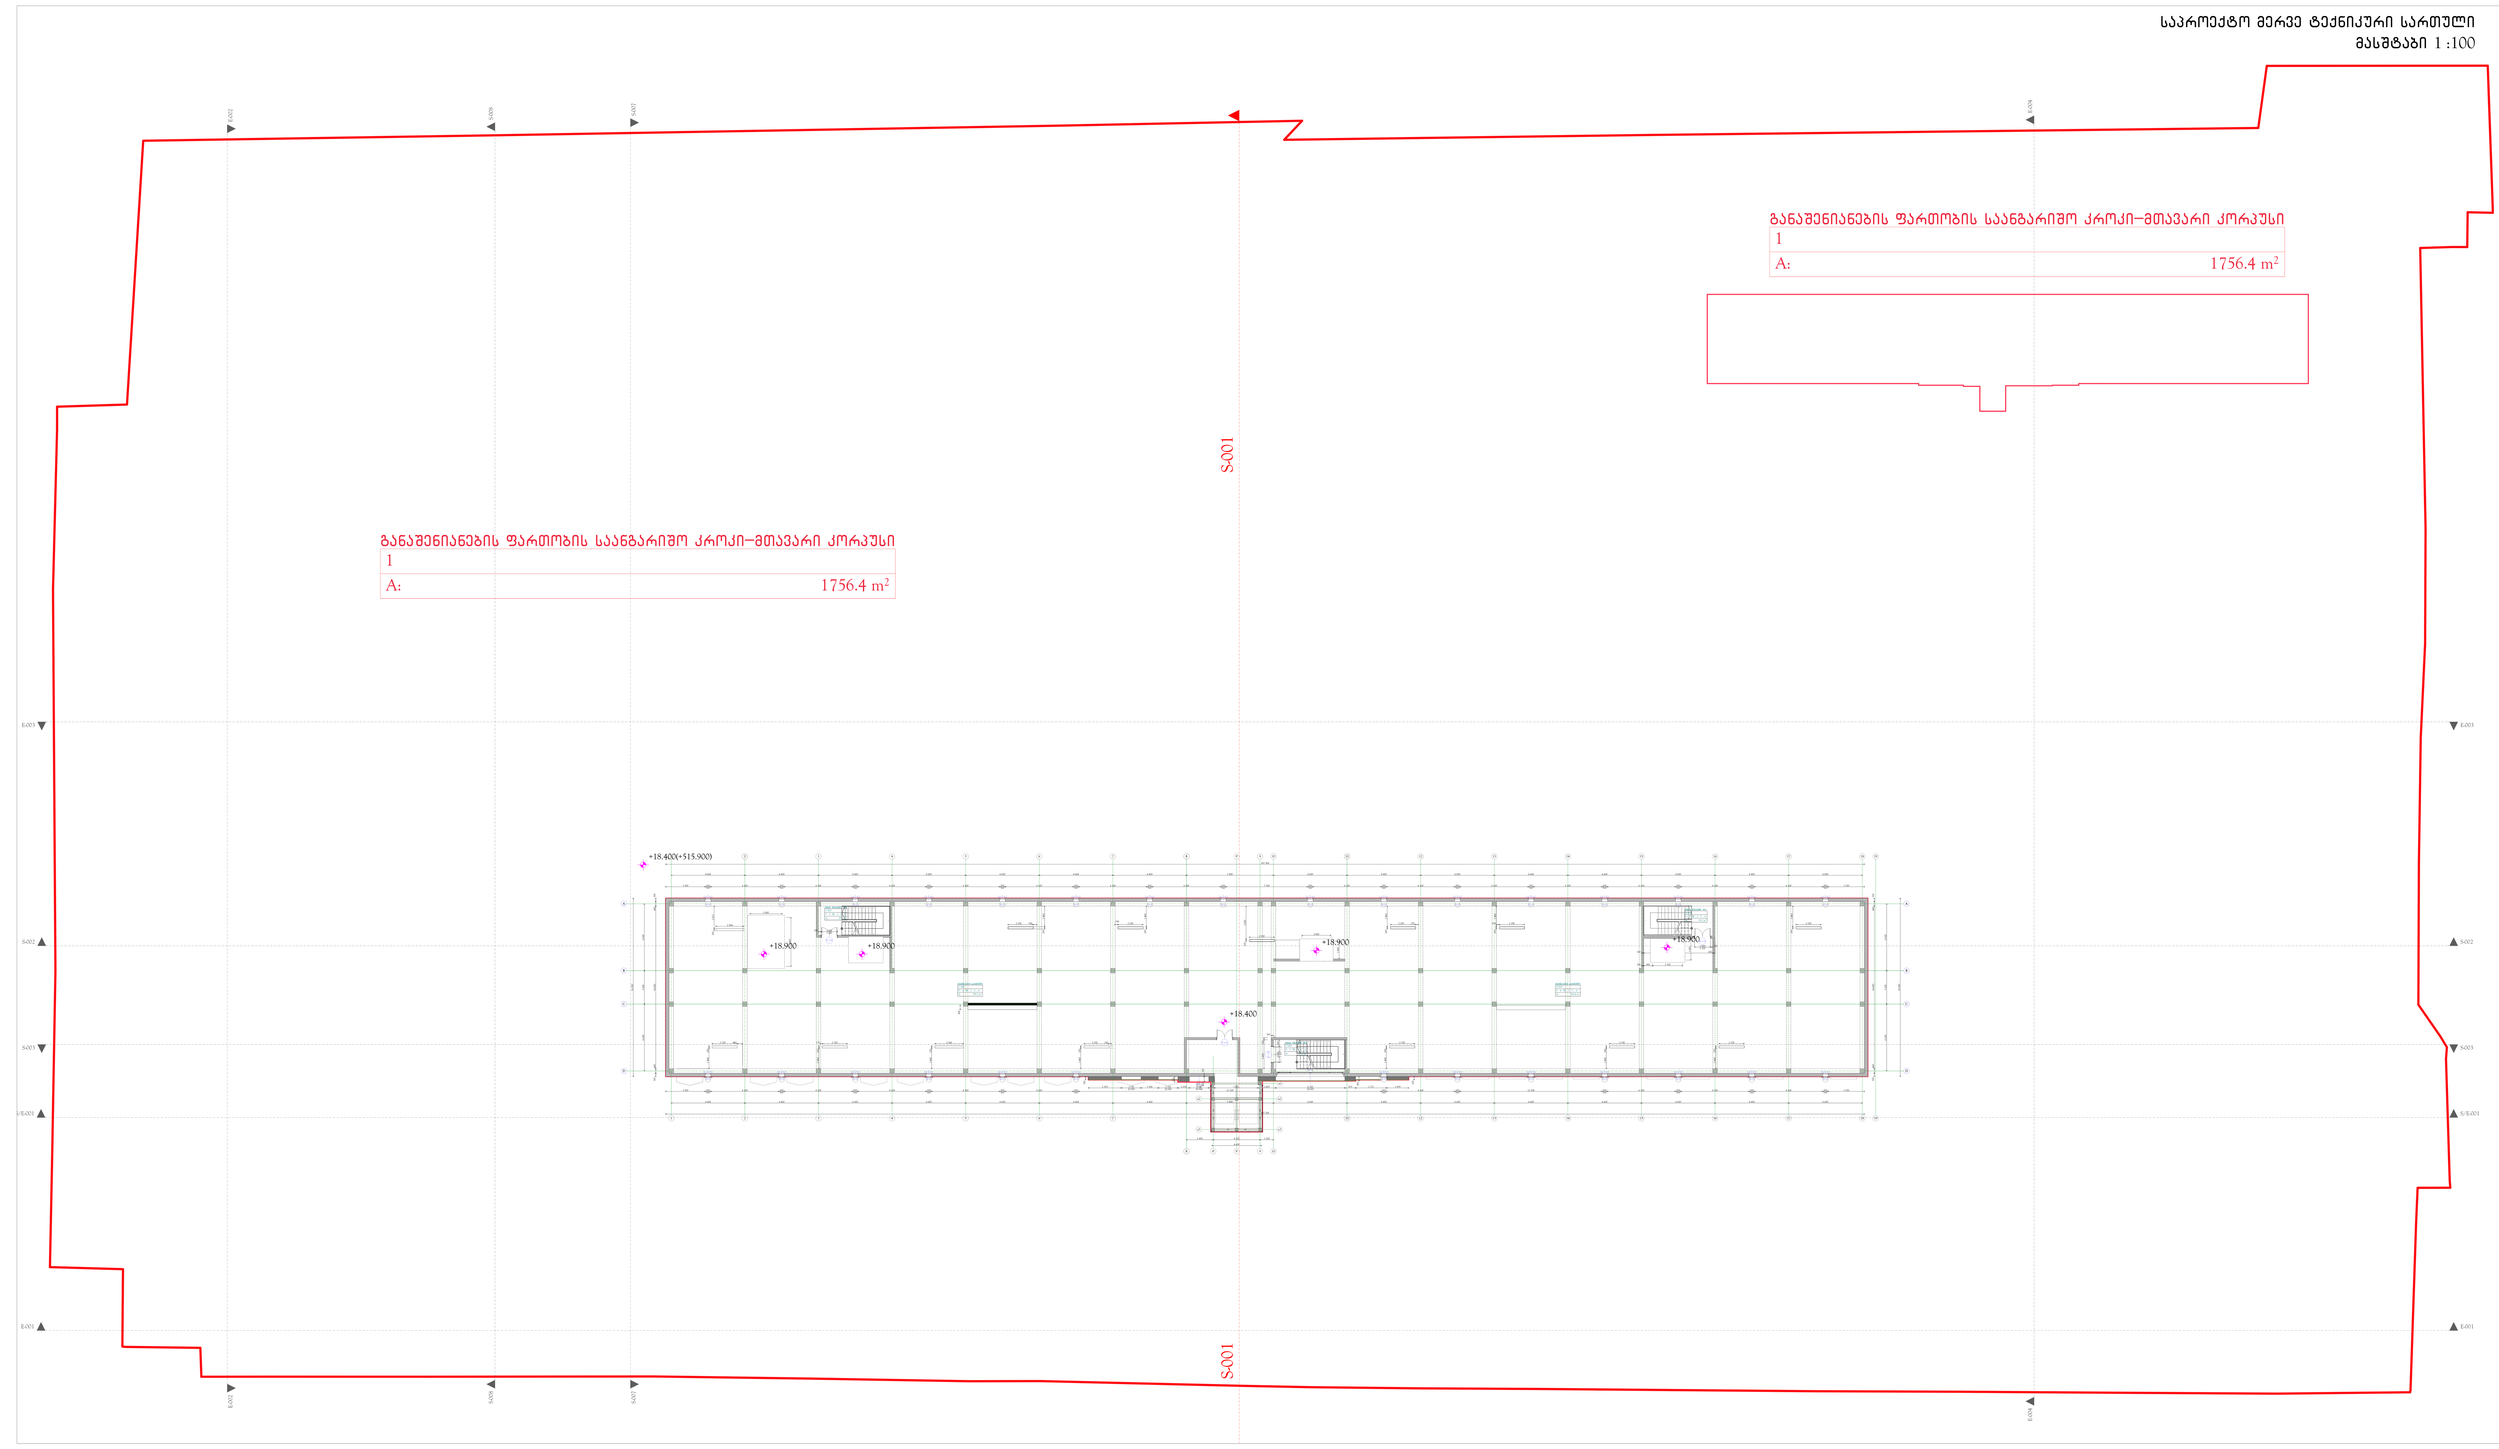

განაშენიანების ფართობის საანგარიშო კროკი–მთავარი კორპუსი

1	
A:	1756.4 m²

არსებული მერვე ტექნიკური სართული
მასშტაბი 1 :100

განაშენიანების ფართობის საანგარიშო კროკი–მთავარი კორპუსი

1	
A:	1724.8 m²

განაშენიანების ფართობის საანგარიშო კროკი–მთავარი კორპუსი

1	
A:	1724.8 m²

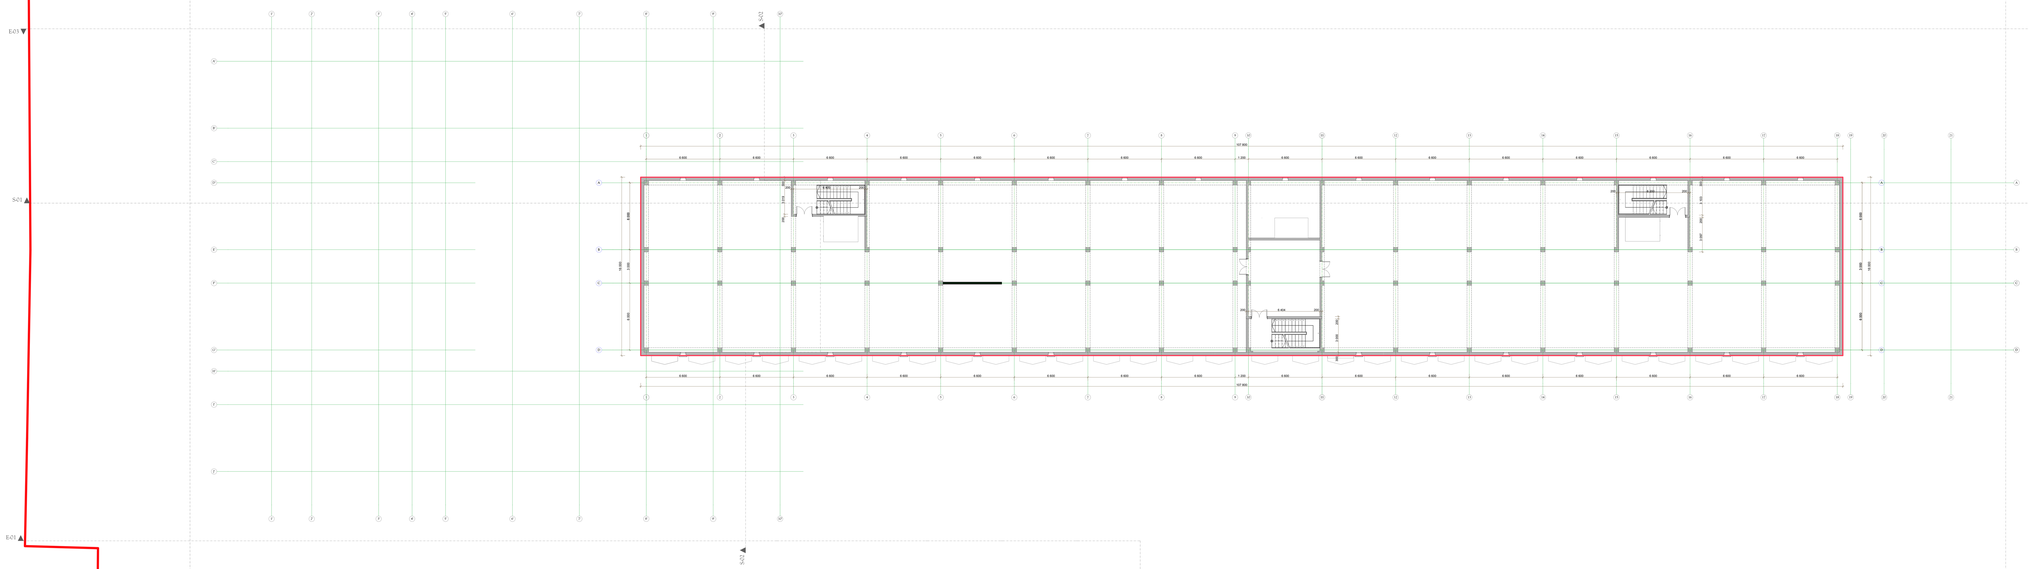

საპროექტო მეცხრე ტექნიკური სართული
მასშტაბი 1 :100

განაშენიანების ფართობის საანგარიშო კროკი–მთავარი კორპუსი
1
A: 65.8 m²

განაშენიანების ფართობის საანგარიშო კროკი–მთავარი კორპუსი
1
A: 228.5 m²

განაშენიანების ფართობის საანგარიშო კროკი–მთავარი კორპუსი
1
A: 65.8 m²

განაშენიანების ფართობის საანგარიშო კროკი–მთავარი კორპუსი
1
A: 65.8 m²

განაშენიანების ფართობის საანგარიშო კროკი–მთავარი კორპუსი
1
A: 228.5 m²

განაშენიანების ფართობის საანგარიშო კროკი–მთავარი კორპუსი
1
A: 65.8 m²

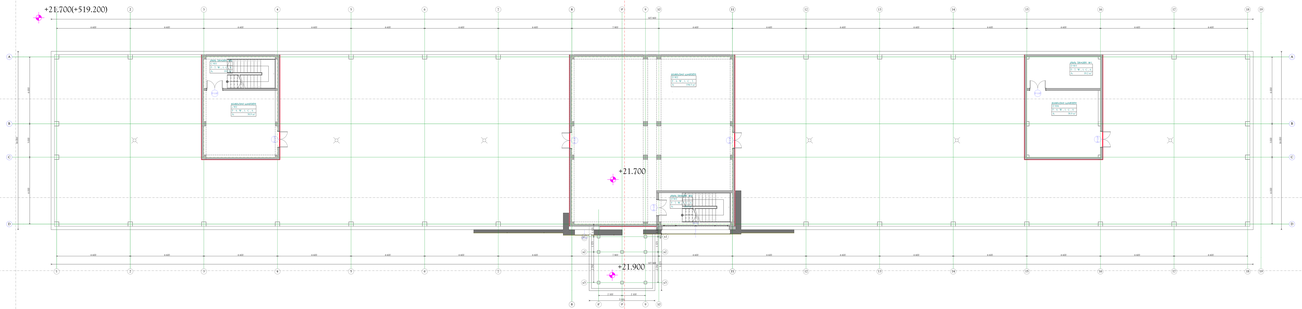

საპროექტო მესხრე ტექნიკური სართული
მასშტაბი 1 :100

განაშენიანების ფართობის საანგარიშო კროკი–მთავარი კორპუსი	
3	
A:	65.8 m²

განაშენიანების ფართობის საანგარიშო კროკი–მთავარი კორპუსი	
1	
A:	65.8 m²

განაშენიანების ფართობის საანგარიშო კროკი–მთავარი კორპუსი	
2	
A:	227.9 m²

განაშენიანების ფართობის საანგარიშო კროკი–მთავარი კორპუსი	
1	
A:	65.8 m²

განაშენიანების ფართობის საანგარიშო კროკი–მთავარი კორპუსი	
1	
A:	228.5 m²

განაშენიანების ფართობის საანგარიშო კროკი–მთავარი კორპუსი	
1	
A:	65.8 m²

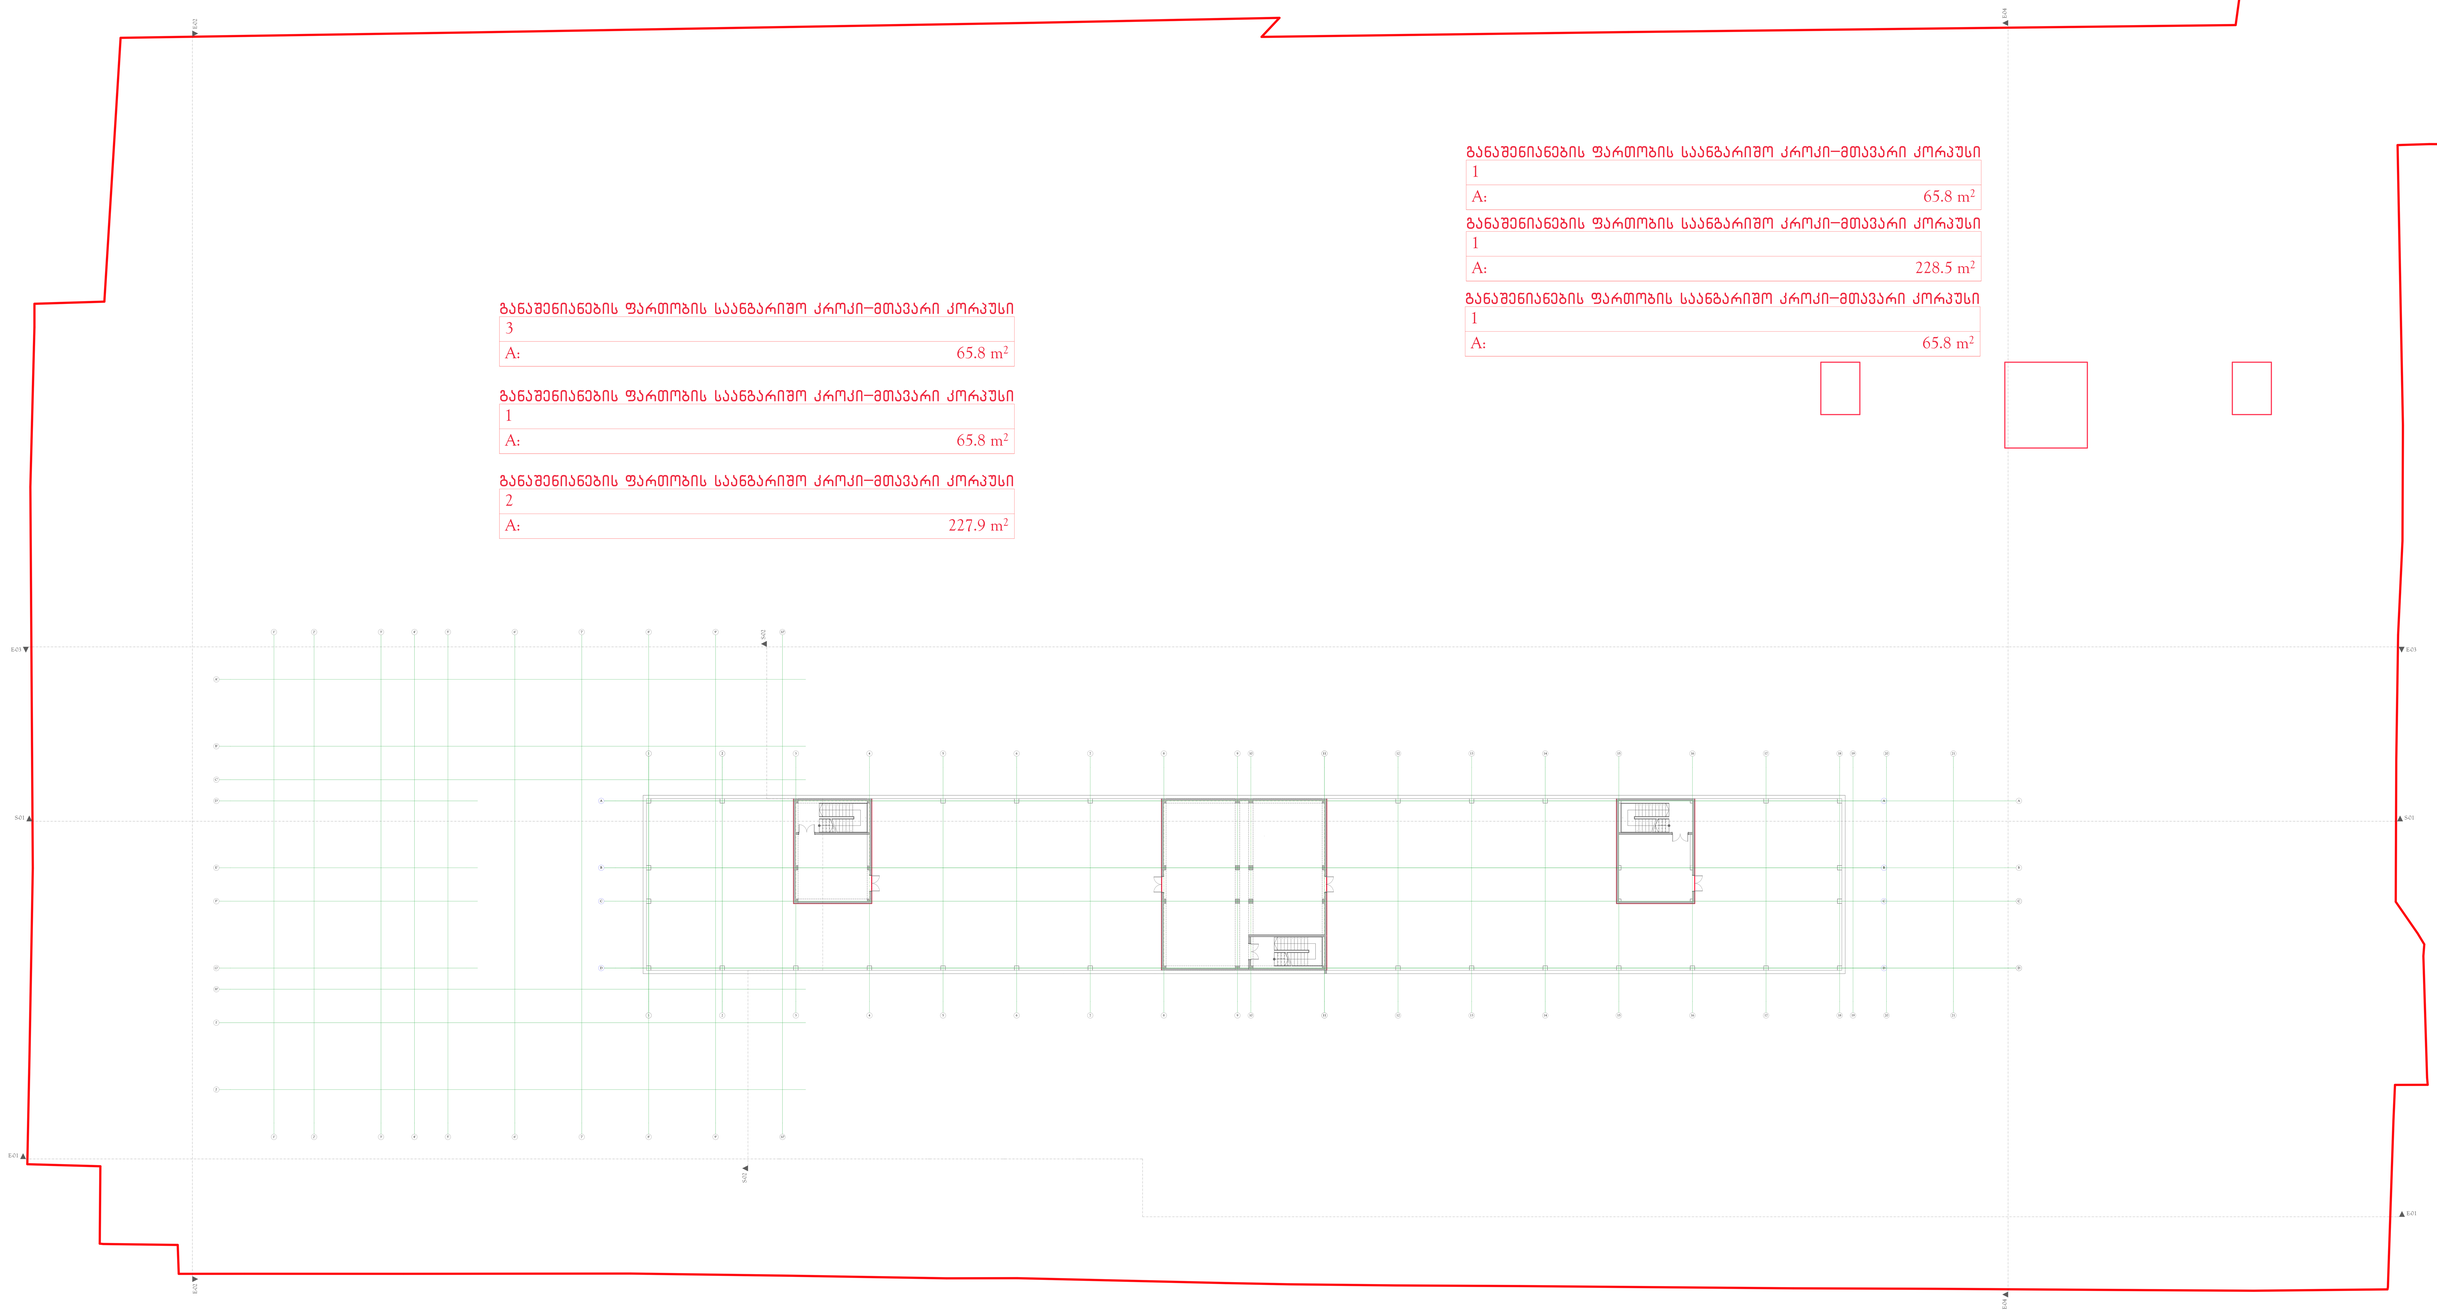

საპროექტო სახურავის გეგმა
მასშტაბი 1:100

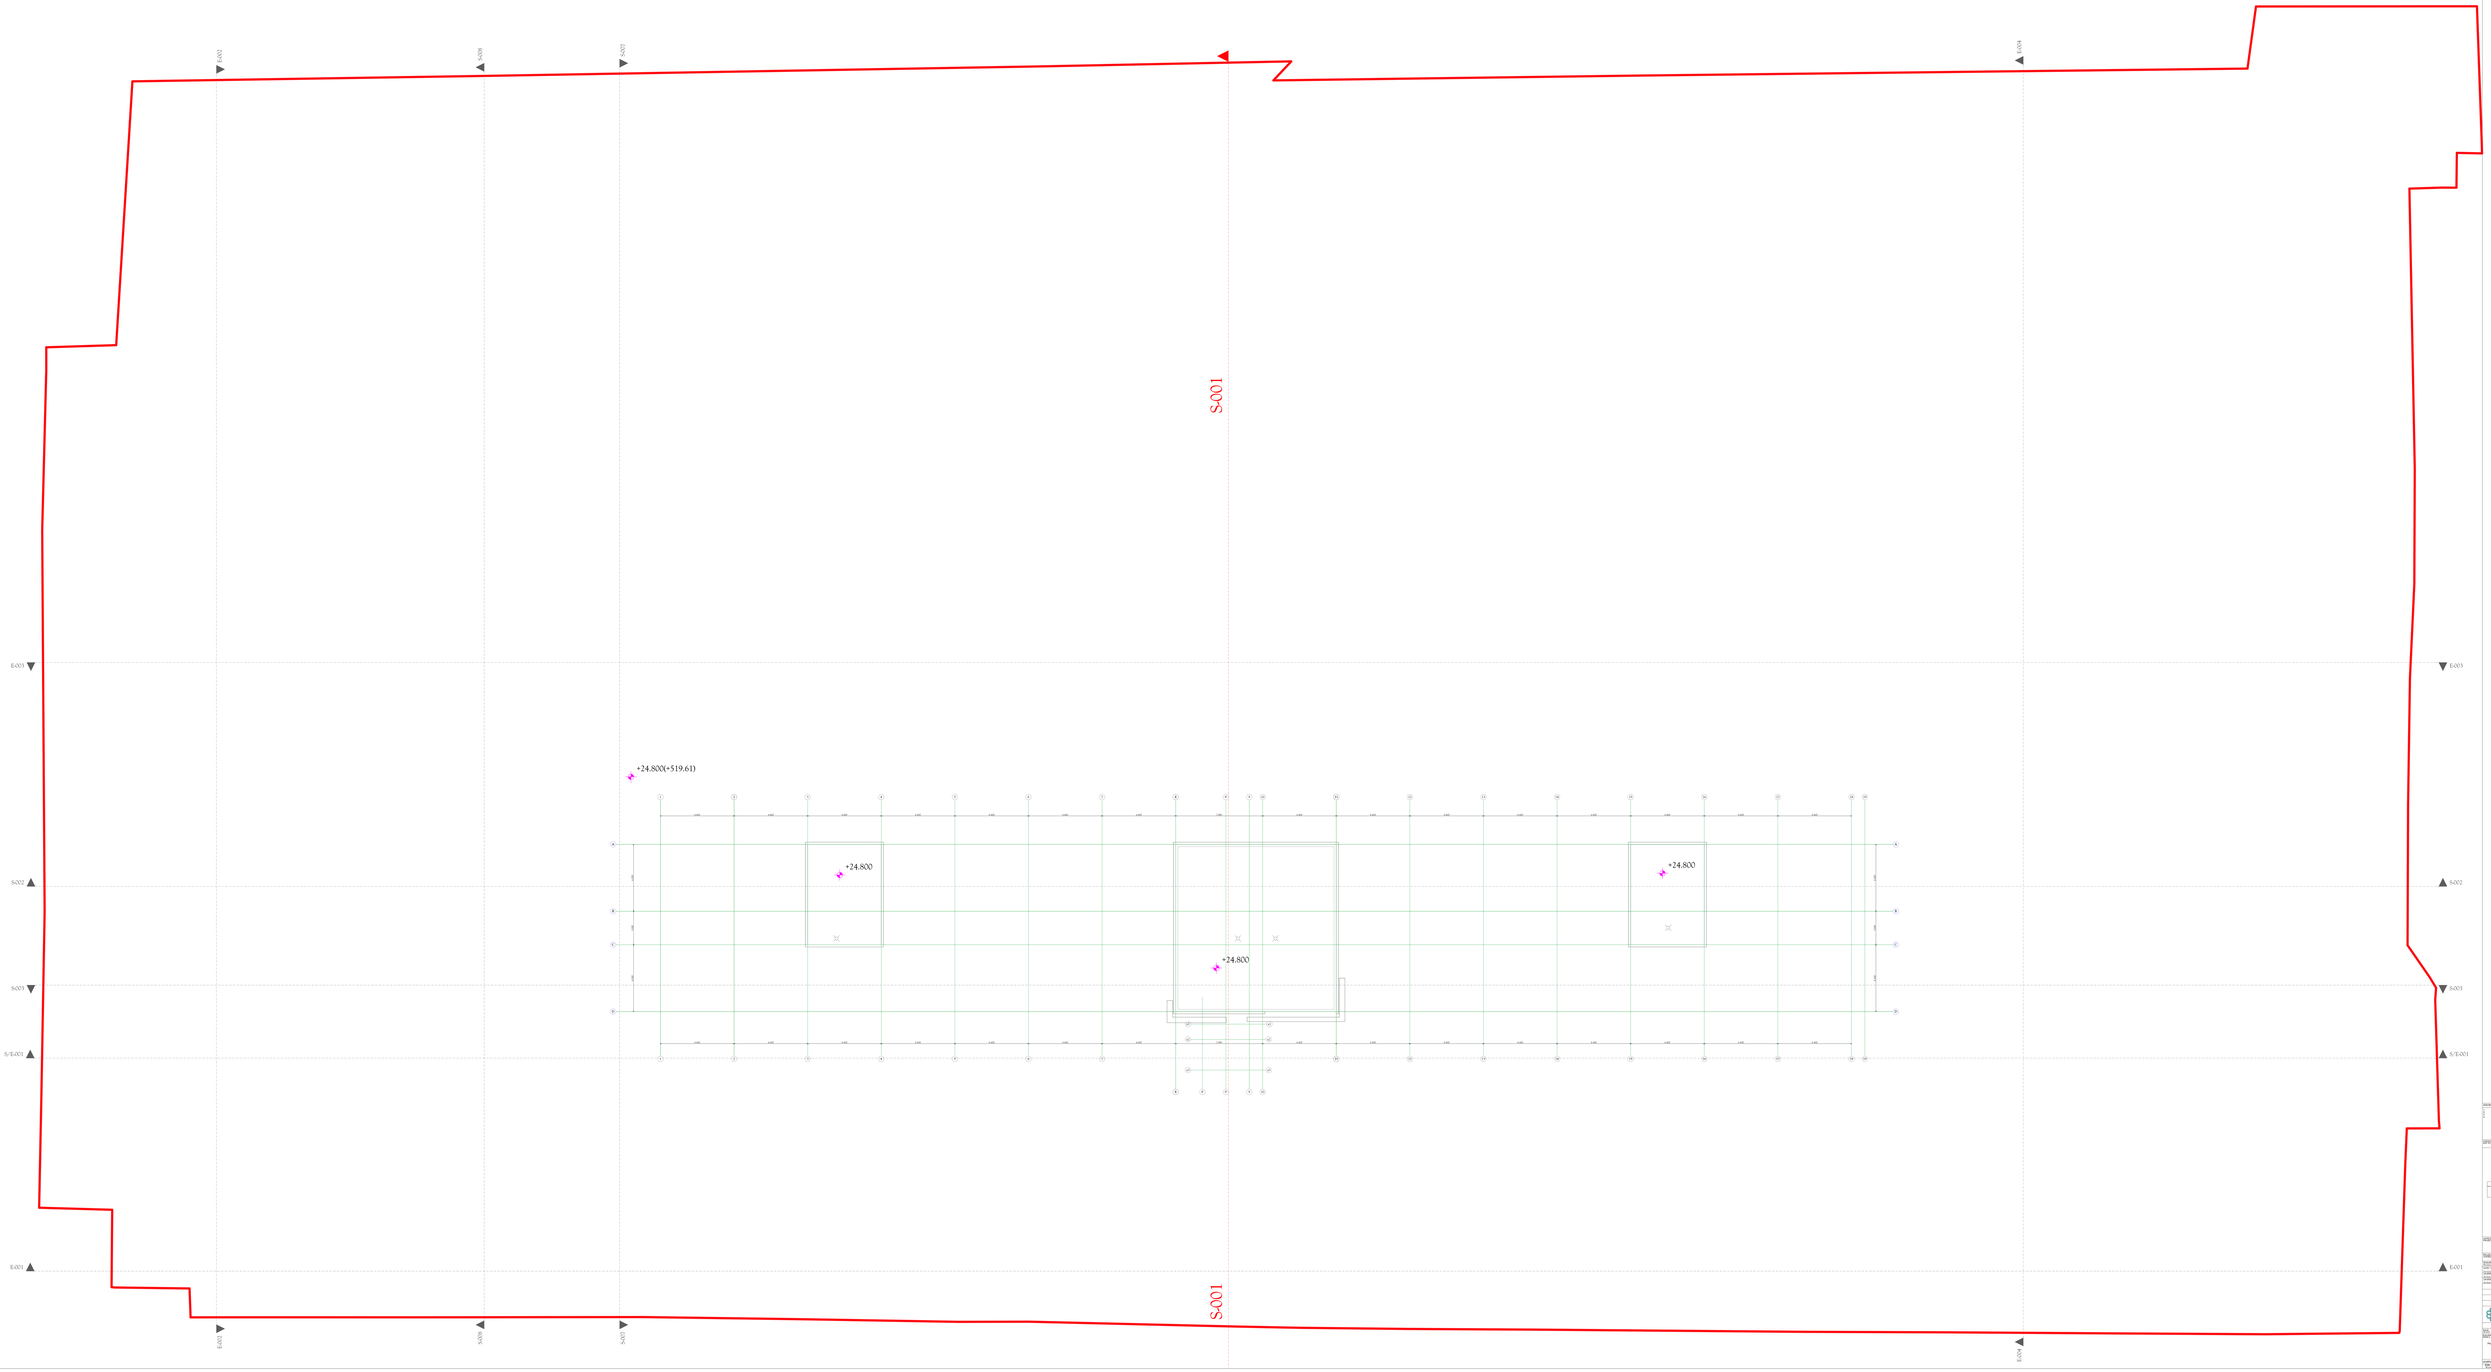

საპროექტო სახურავის გეგმა
მასშტაბი 1:100

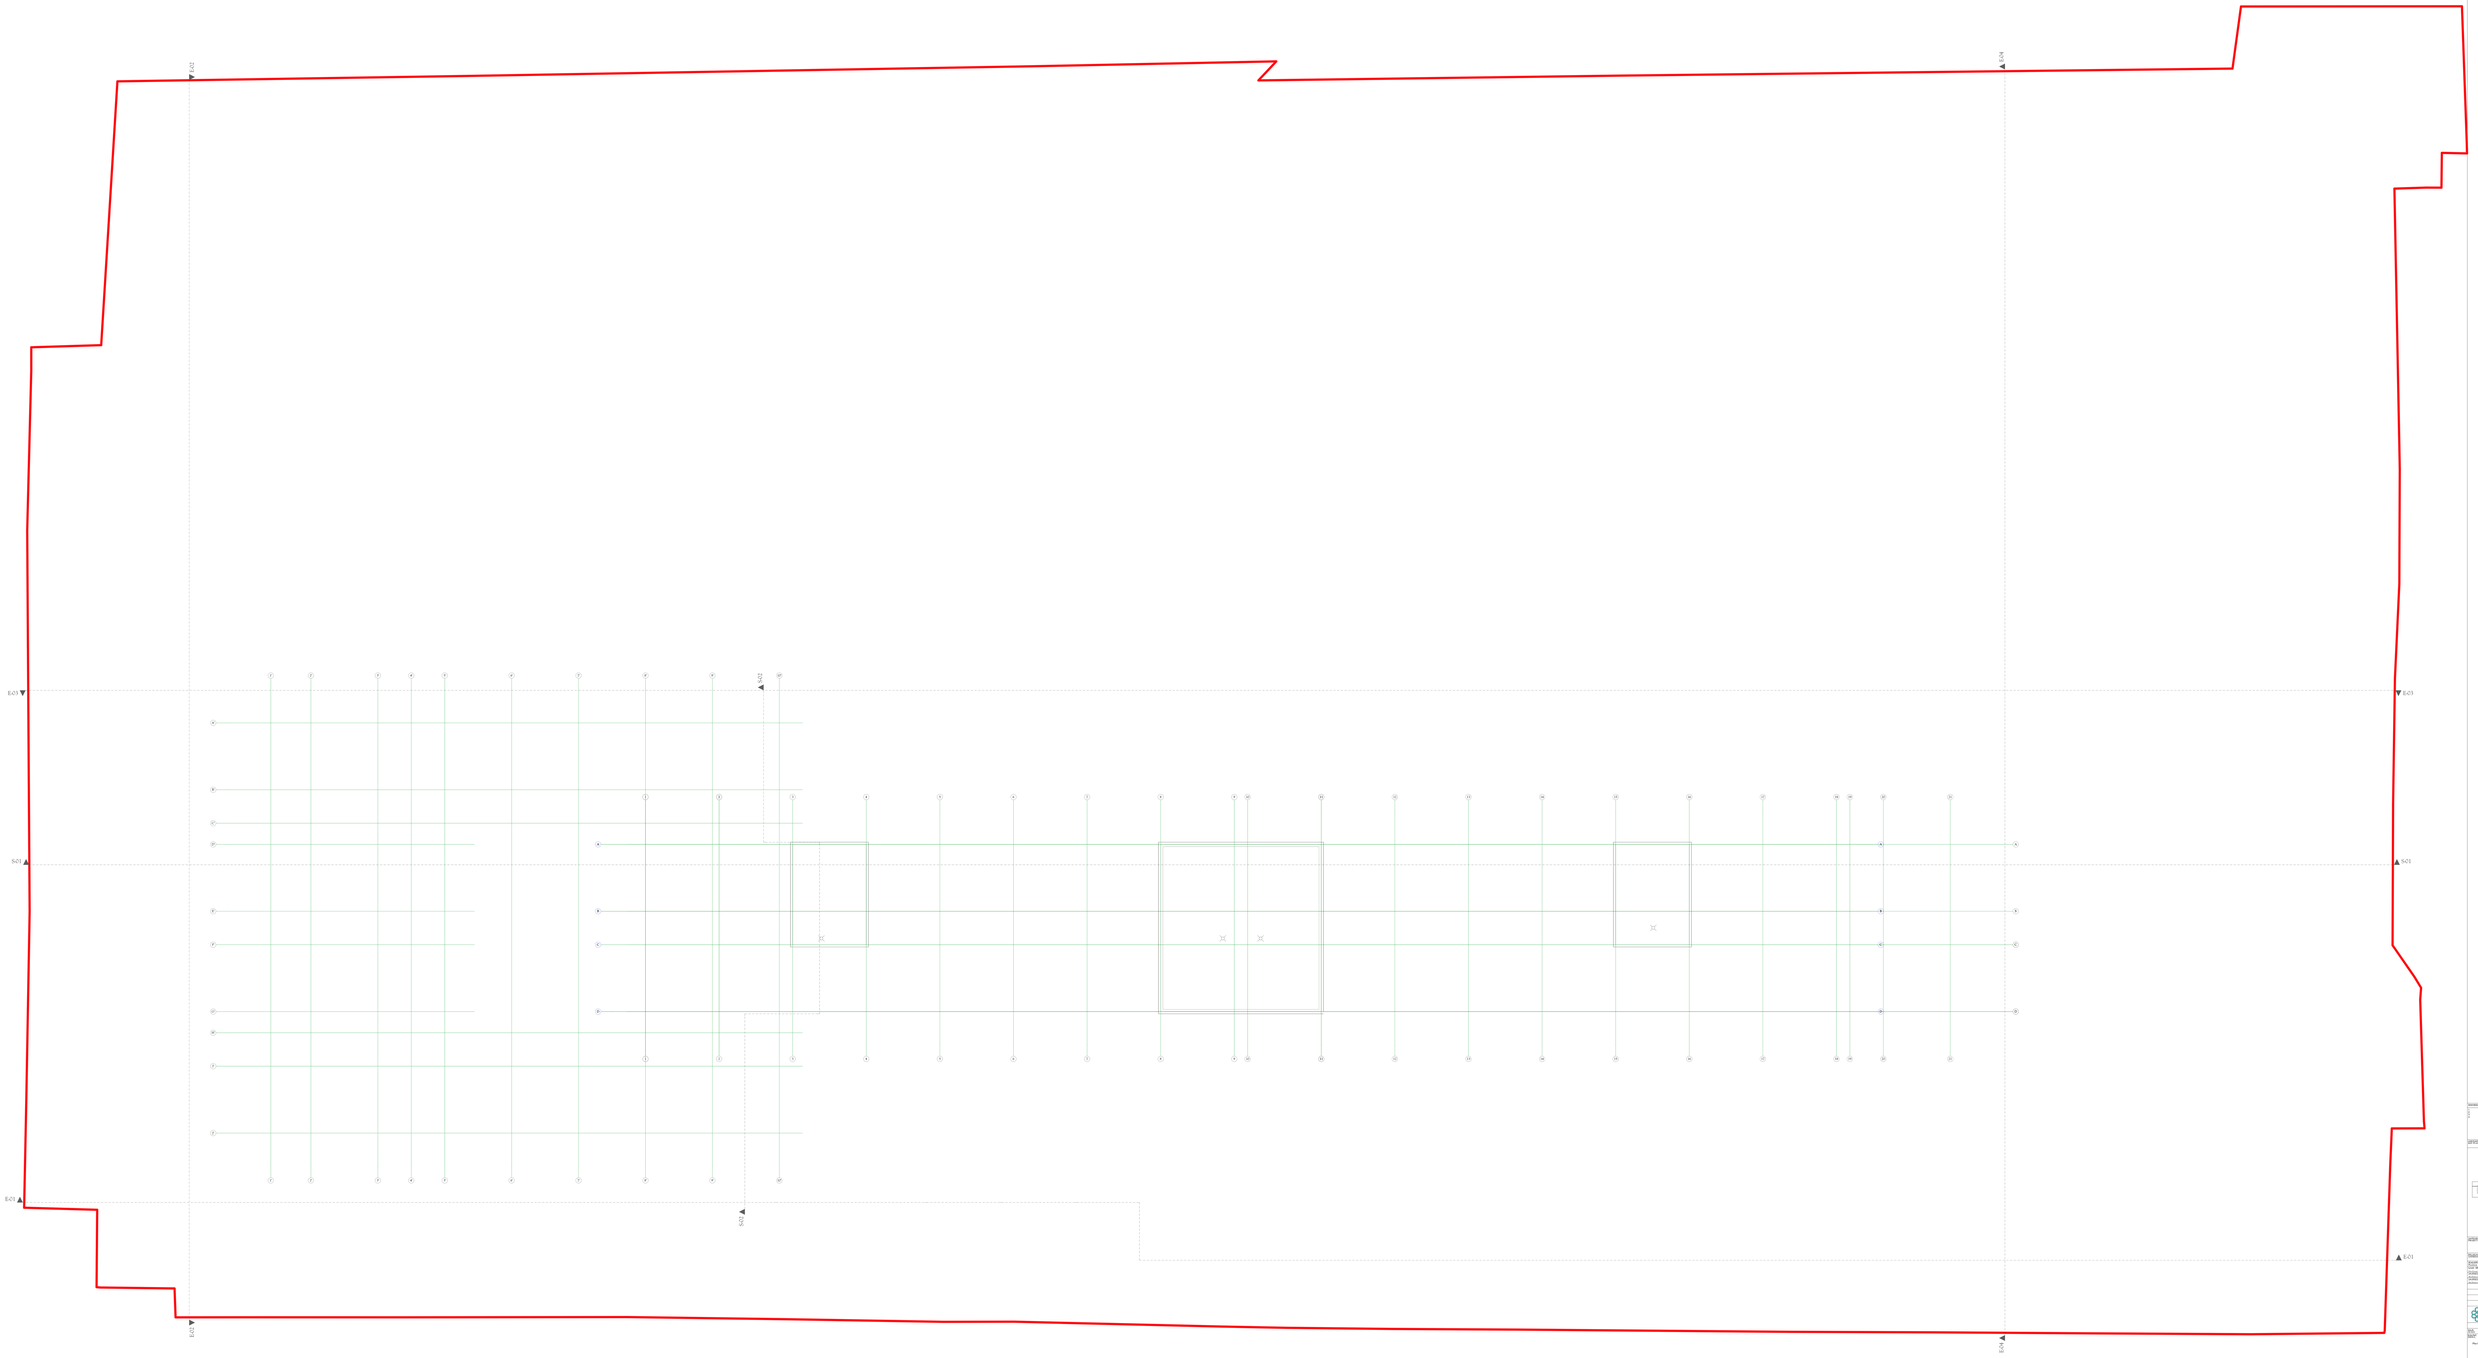

საქვაბის შენობის გეგმა
მასშტაბი 1 :100

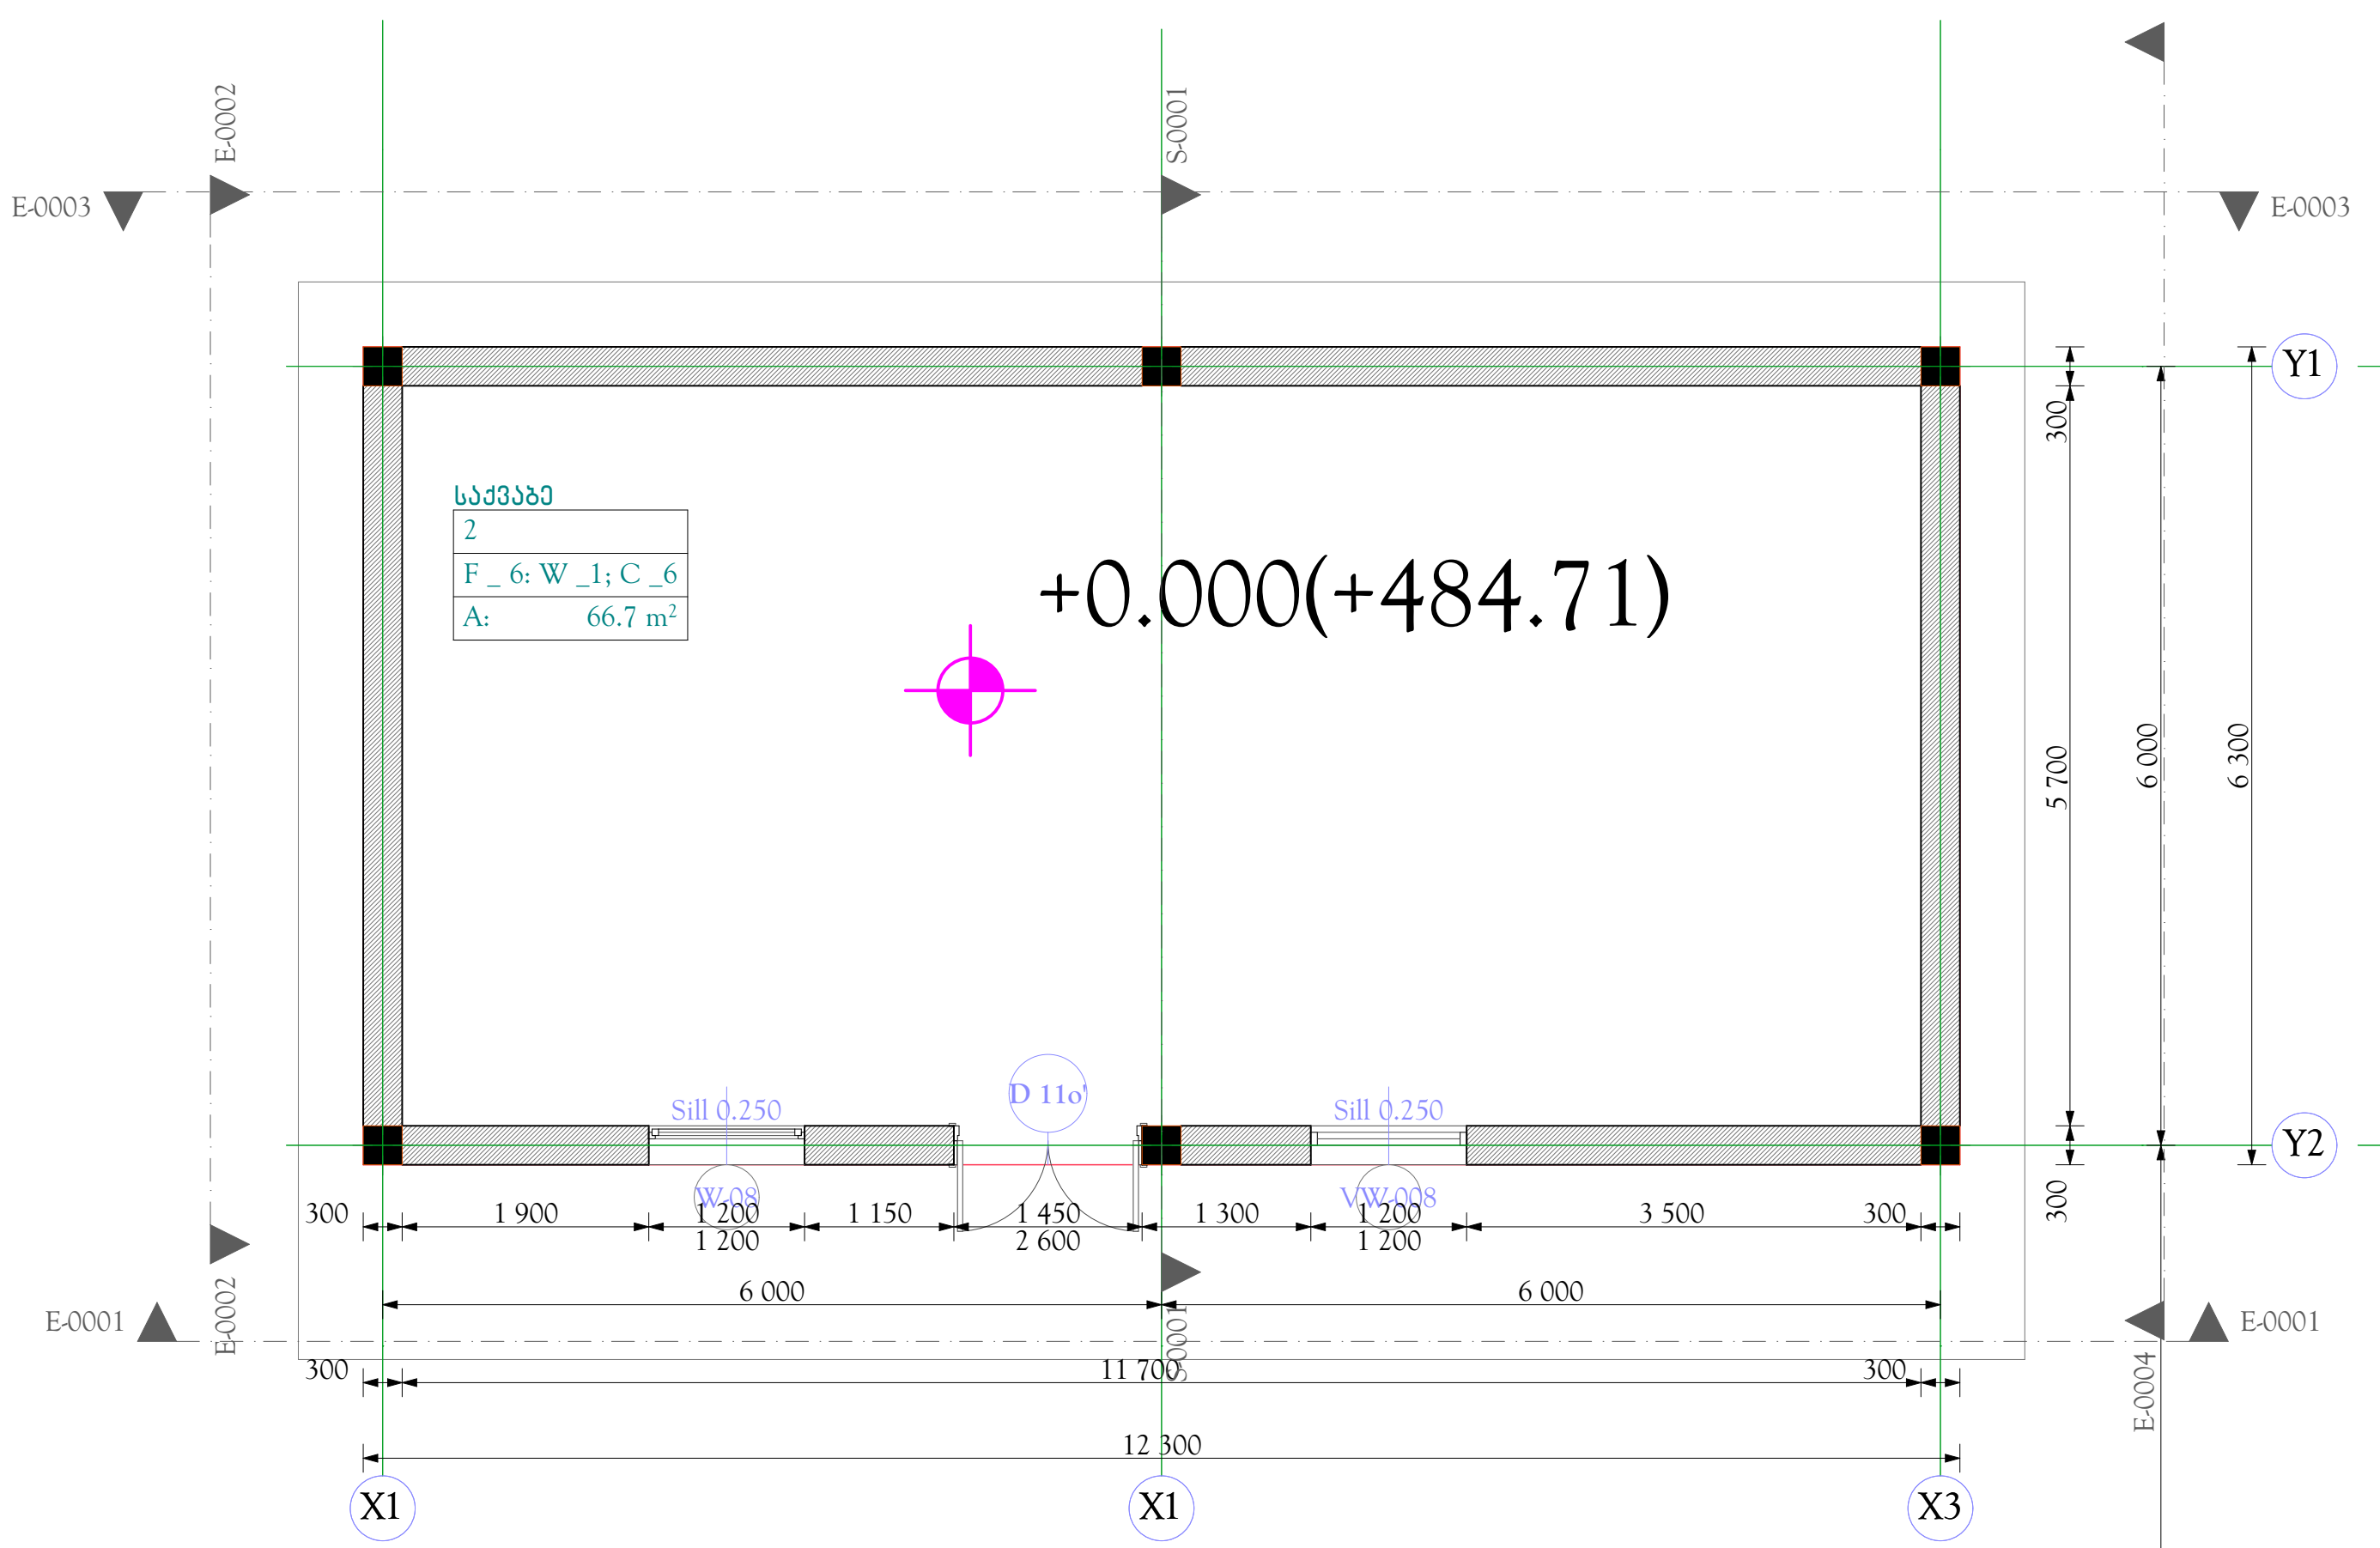

სახურავის გეგმა
მასშტაბი 1 :100

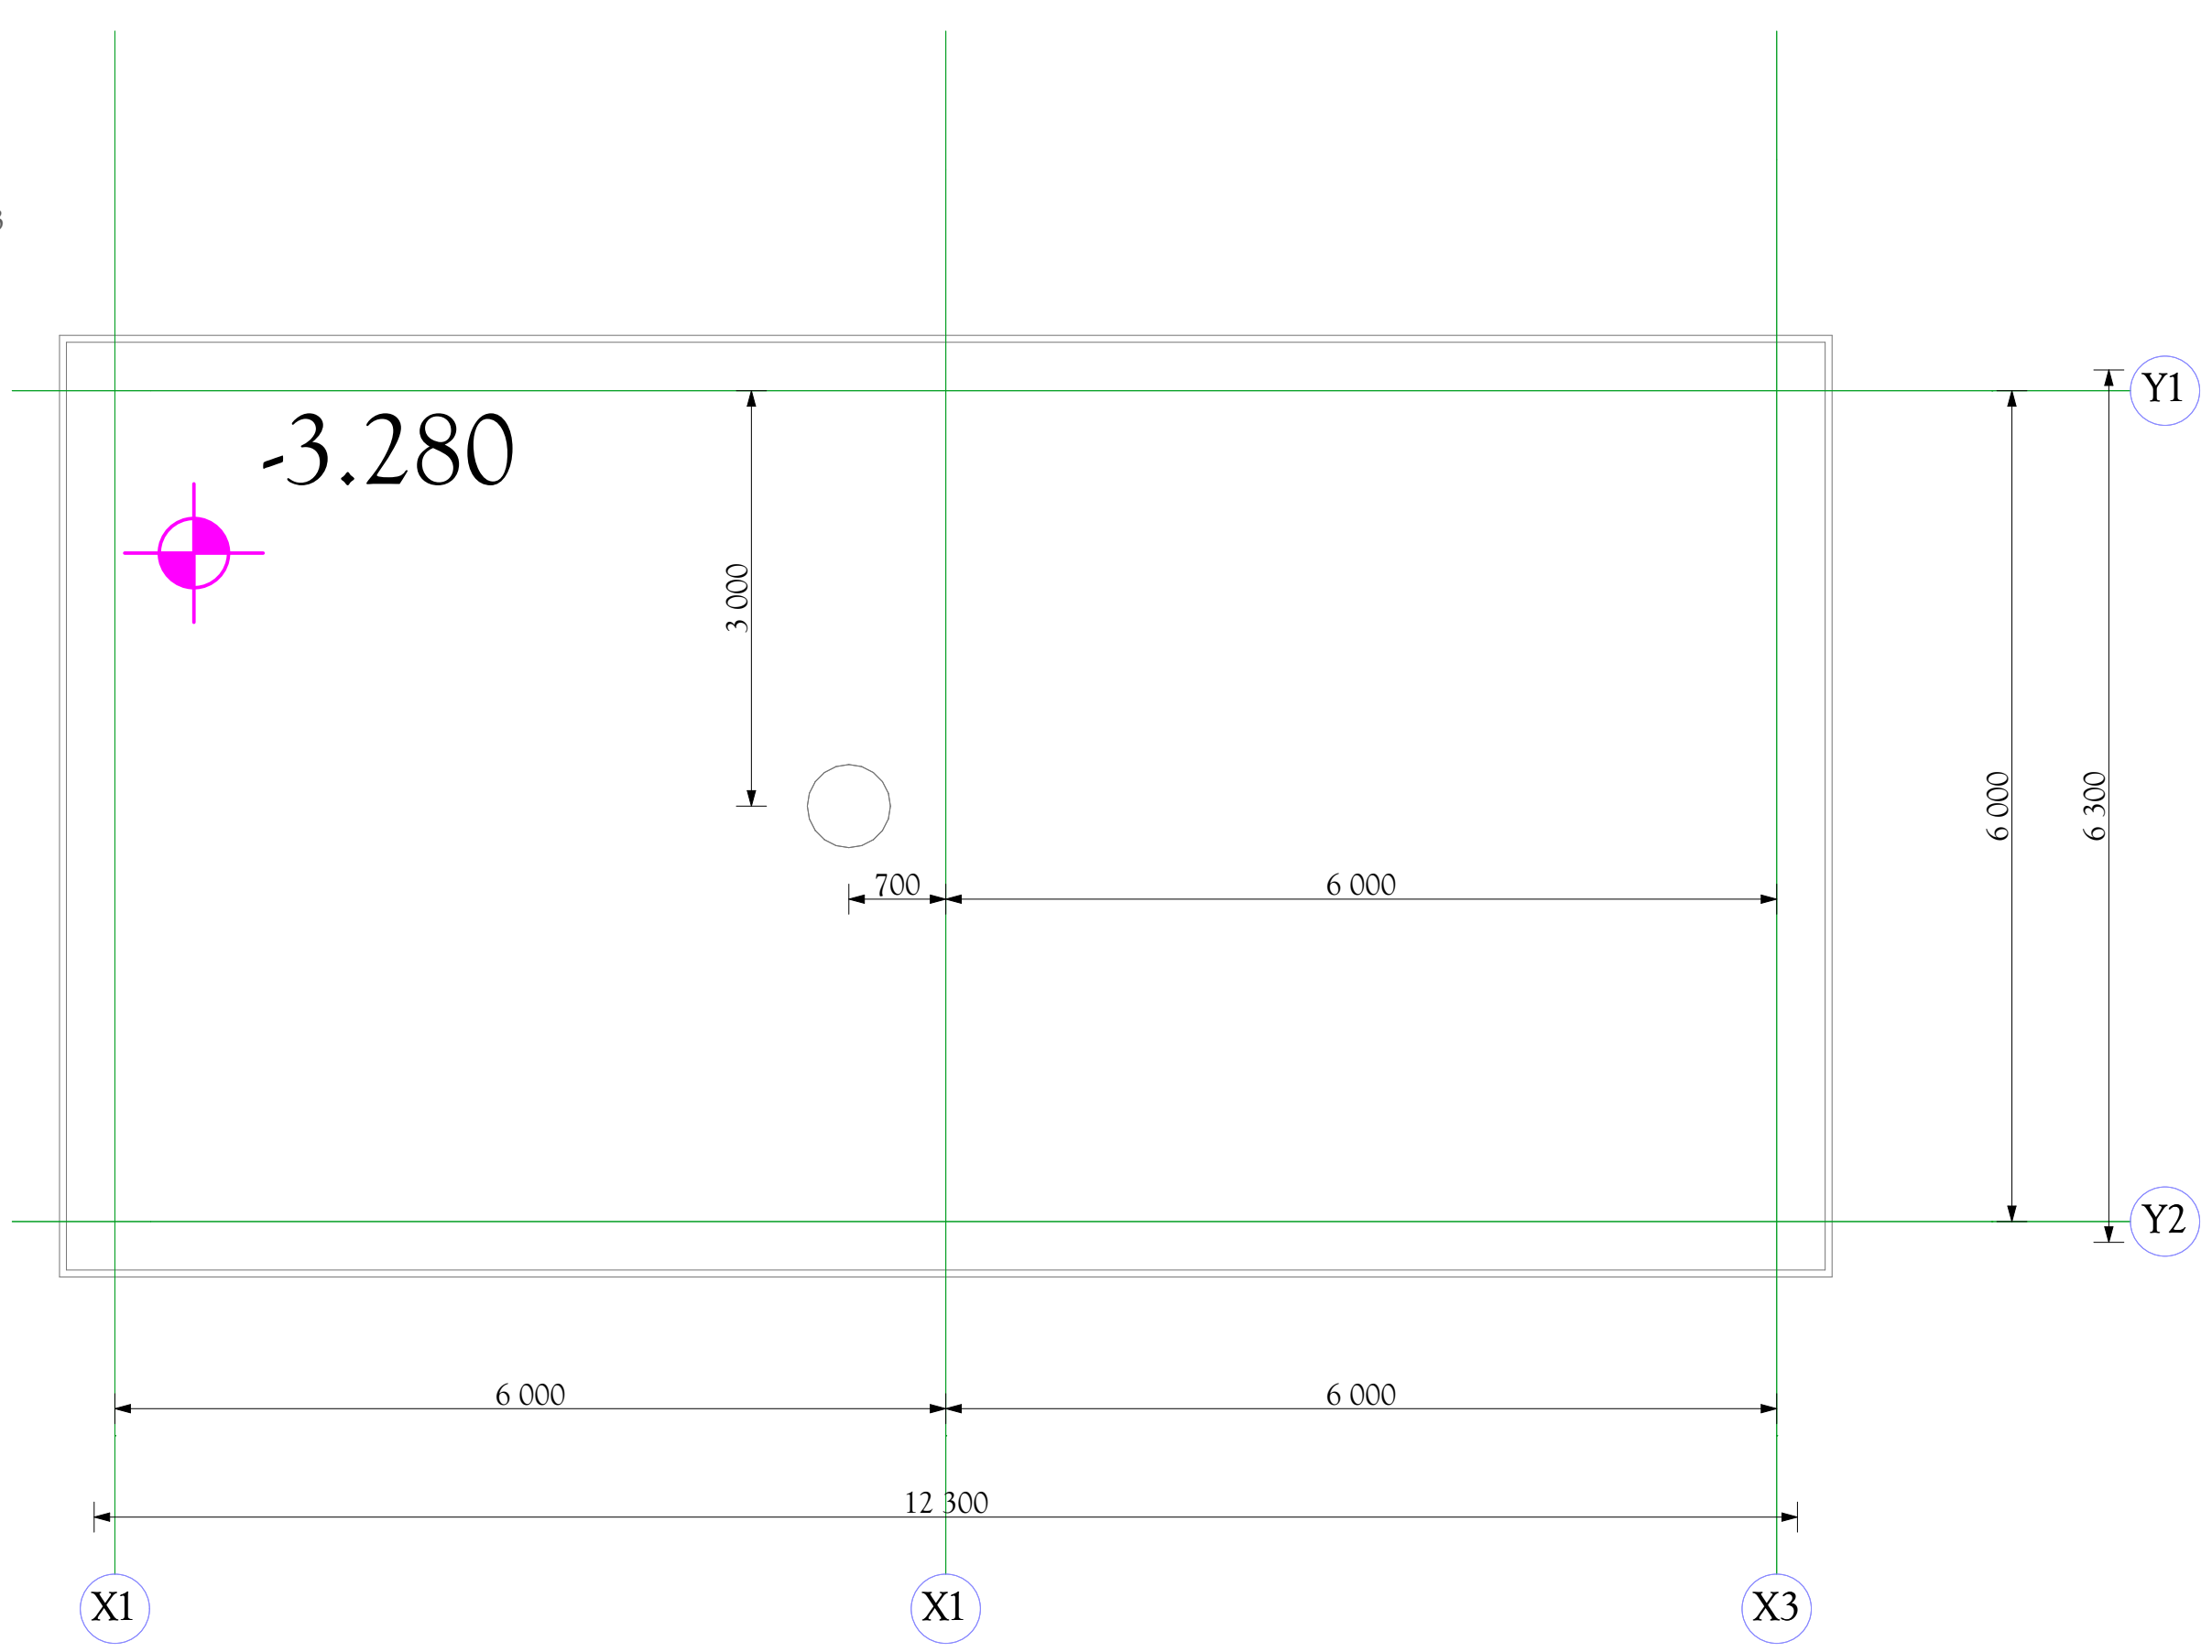

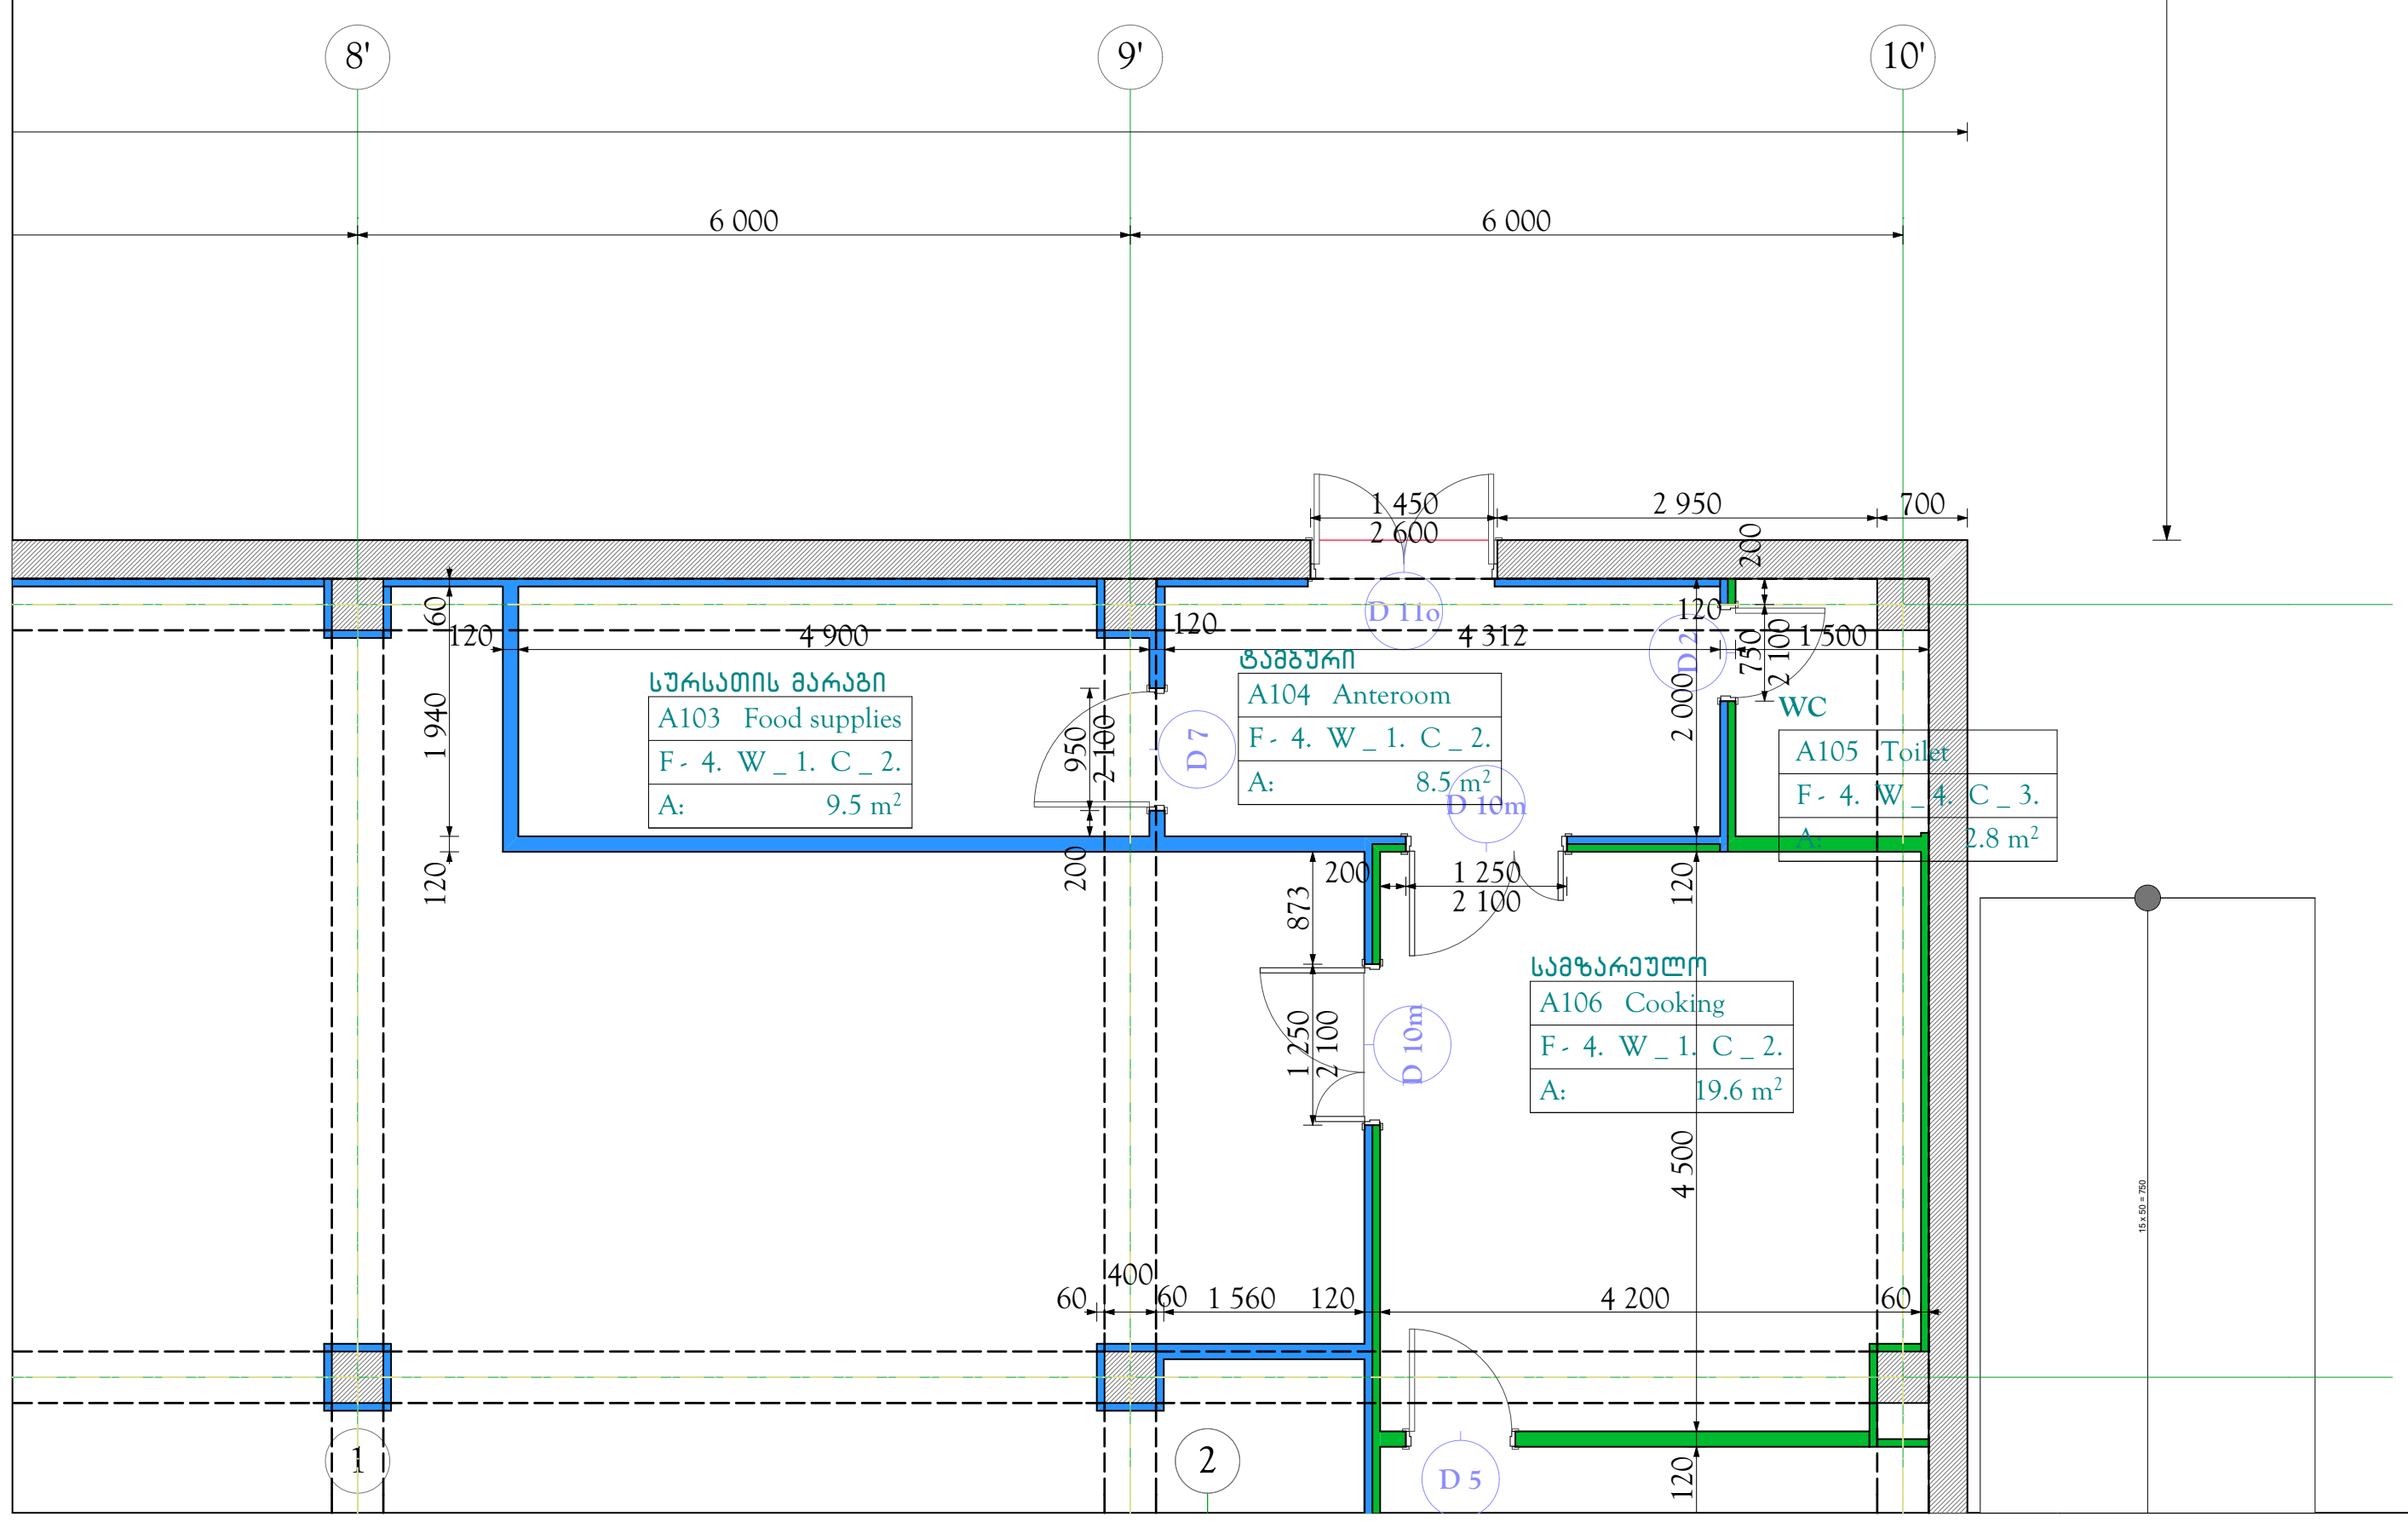

ფორმატი PAPER SIZE	ხელშეკრულება № CONTRACT №	პროექტის № PROJECT №	ფაილის სახელი FILE NAME
A-3	...	...	...

პირობითი აღნიშვნები LEGEND

შენიშვნები NOTES

1.
2.
3.
4.

სიტუაციური სქემა KEY PLAN

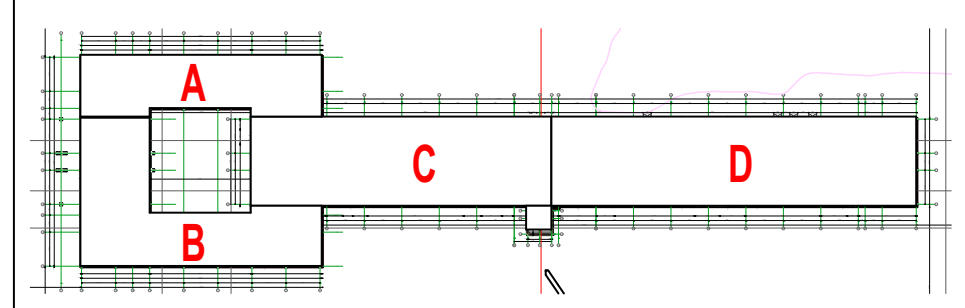

პროექტი PROJECT — მრავალპროფილური საუნივერსიტეტო კლინიკა Multi-profiled University Clinic

მისამართი ADDRESS — ქ. თბილისი, ქავთარაძის ქუჩა № 16 Tbilisi, Kavtaradze street, 16

თანამდებობა Position	სახელი, გვარი Name, Surname	ხელმოწერა Signature
ჯგუფ. მთ. არქ. Des.Group Chief Archit.	ი. ბარნაბიშვილი I. Barnabishvili	
არქიტექტორი Architect	ნ. ალექსიადისი N. Aleksiadis	
არქიტექტორი Architect	მ. იონიდისი M. Ionidis	

ტელ./ფაქსი: (99532) 2 55 05 05
E-mail: info-evex@evex.ge
www. evex. ge

არქიტექტურული ნაწილი ARCHITECTURE

მასშ. SCALE	1 : 100	თარიღი DATE OF ISSUE	30.01.2016.

ნახაზი DRWG. Plan level

კორექტირება REVISIONS

№	კორექტ. REV.	თარიღი DATE
1		
2		
3		
4		
5		

სტადია STAGE	ინდექსი INDEX	ფურც. PAGES
მუშა პროექტი Working Draft		a