Isar Tuli (0.00)

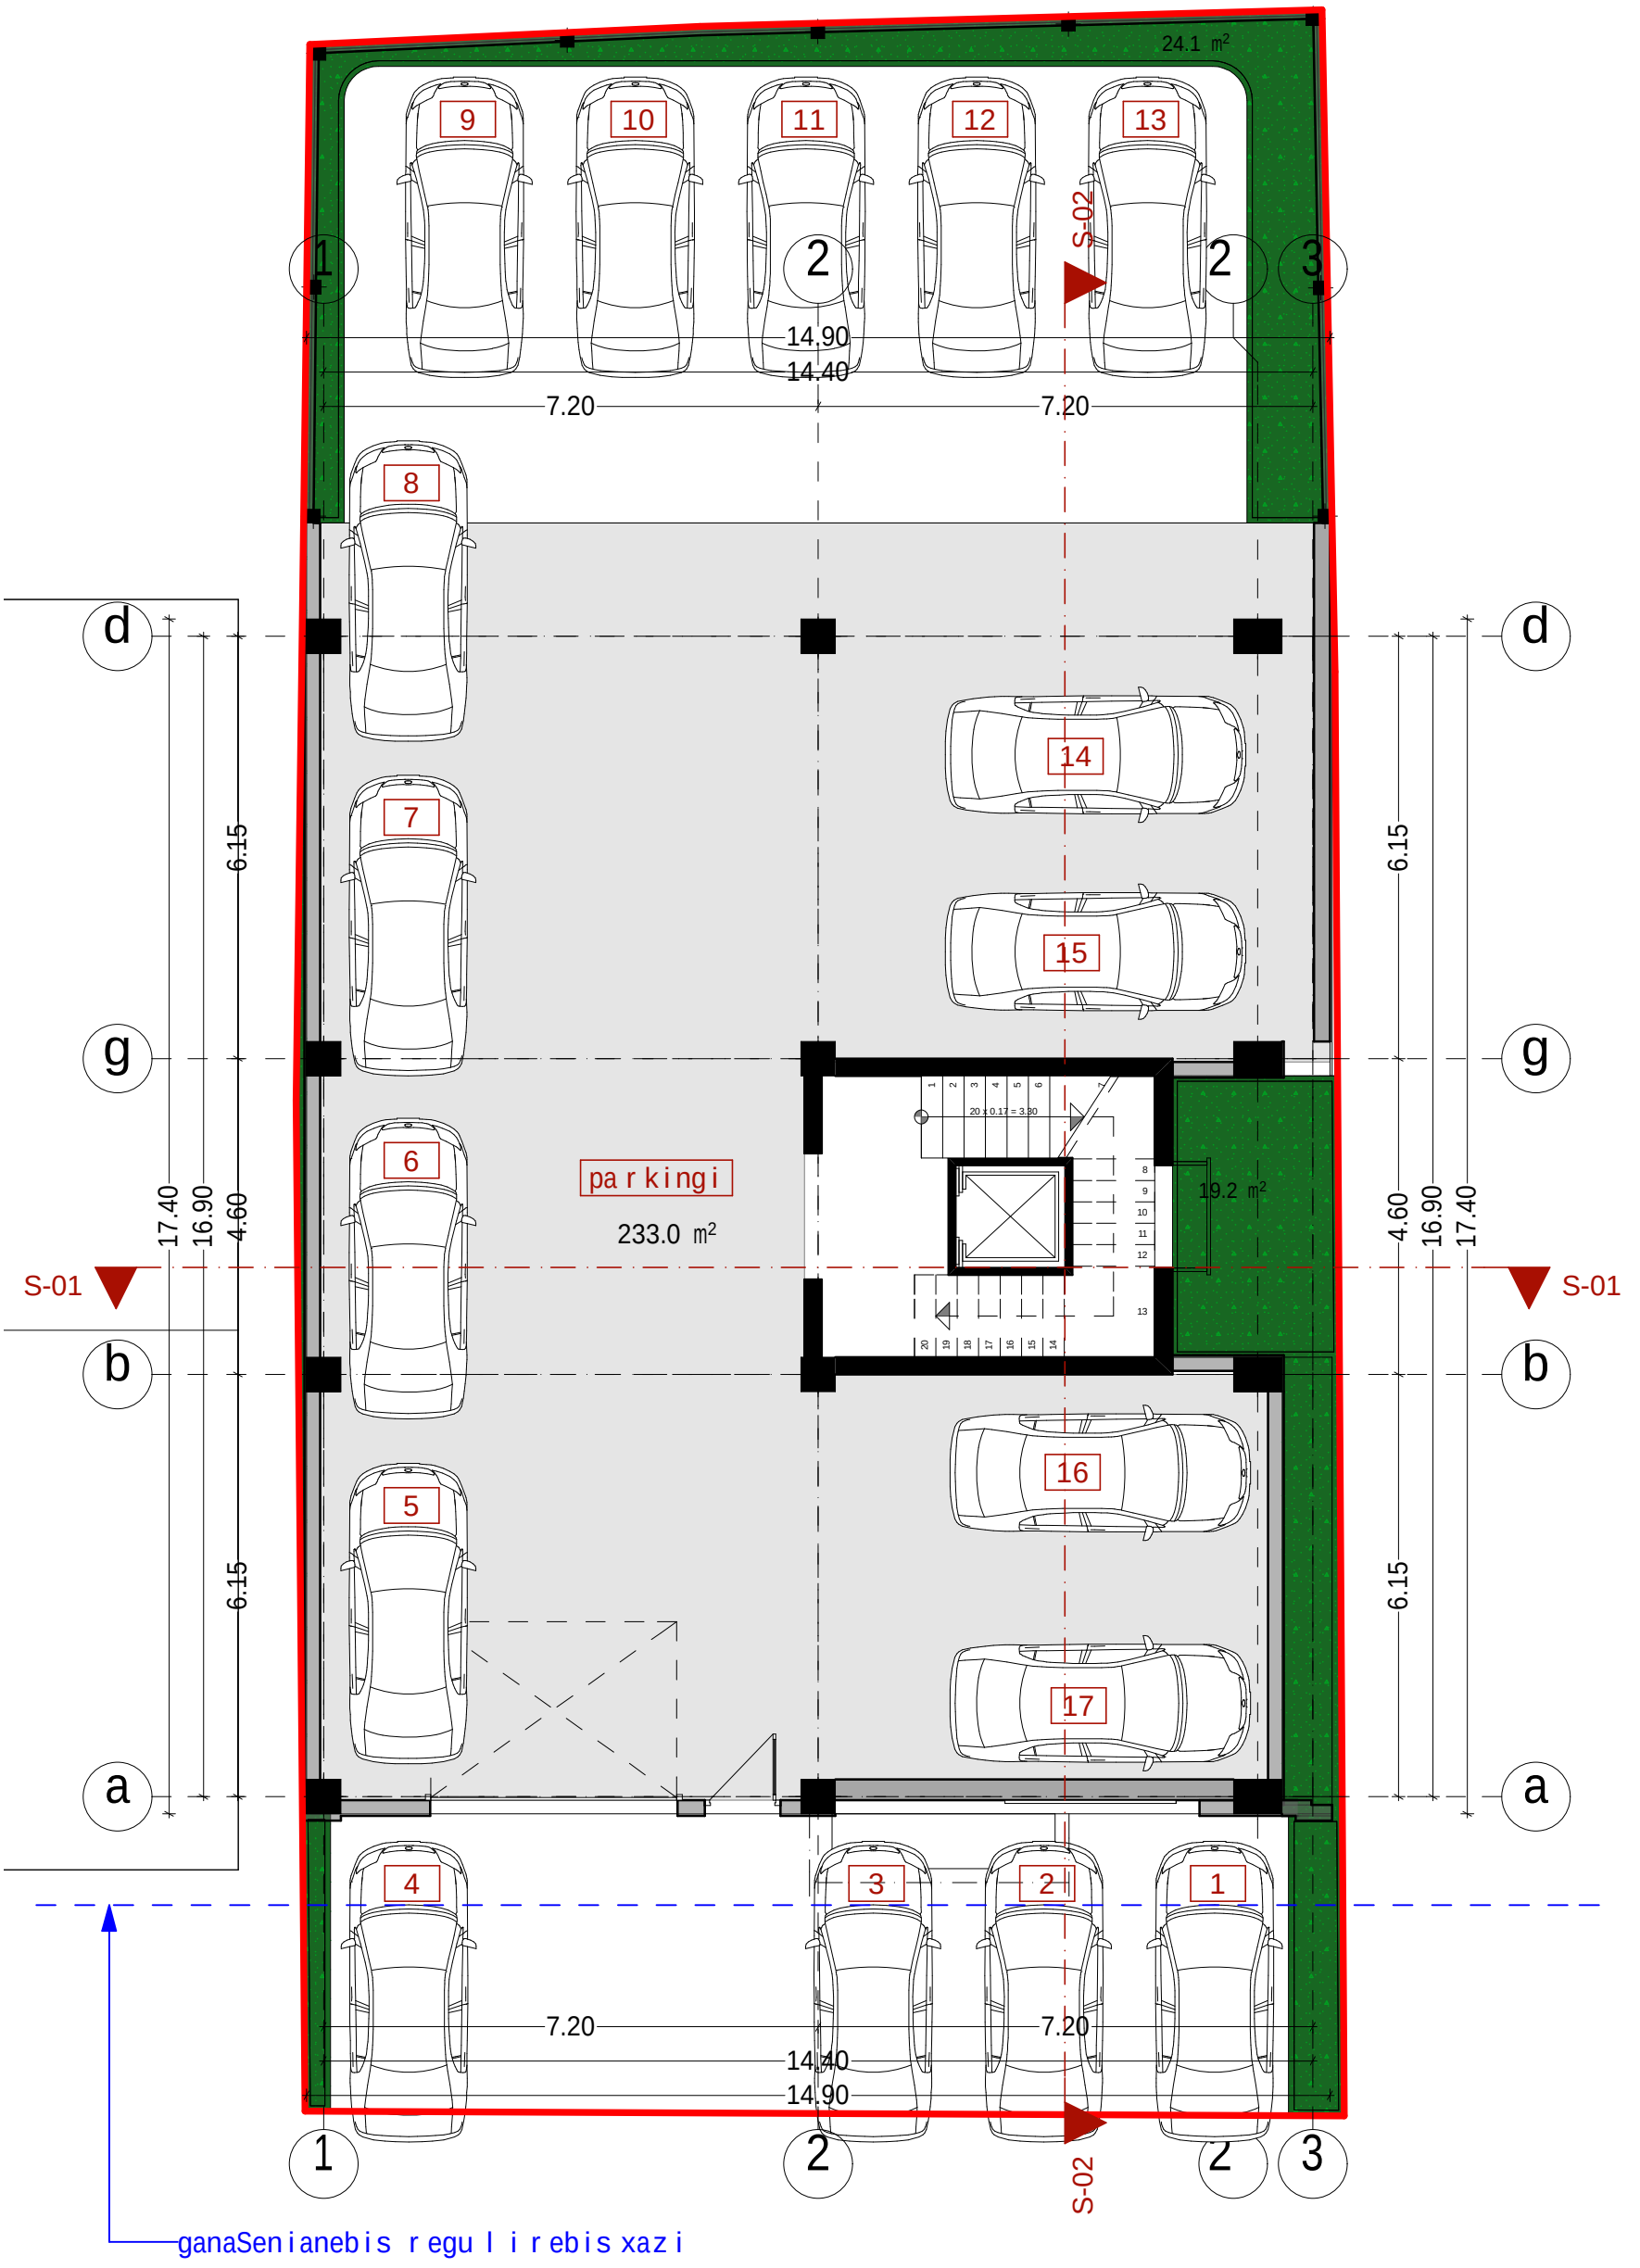

Tanamdeboba	gvari	xelmowera
direqtori	o.gabunia	
arqiteqtori	i.xavTasi	

damkveTi	qarTlosyoranaSvili
misamarTi	cagarelisq. #35
proeqtis saxeli	
mravalbiniani sacxovrebeli saxli	

masStabi	META Studio	
1:100		
stadia	furclis #	formati
m.p.		A3

Ilsar Tuli (3.30)

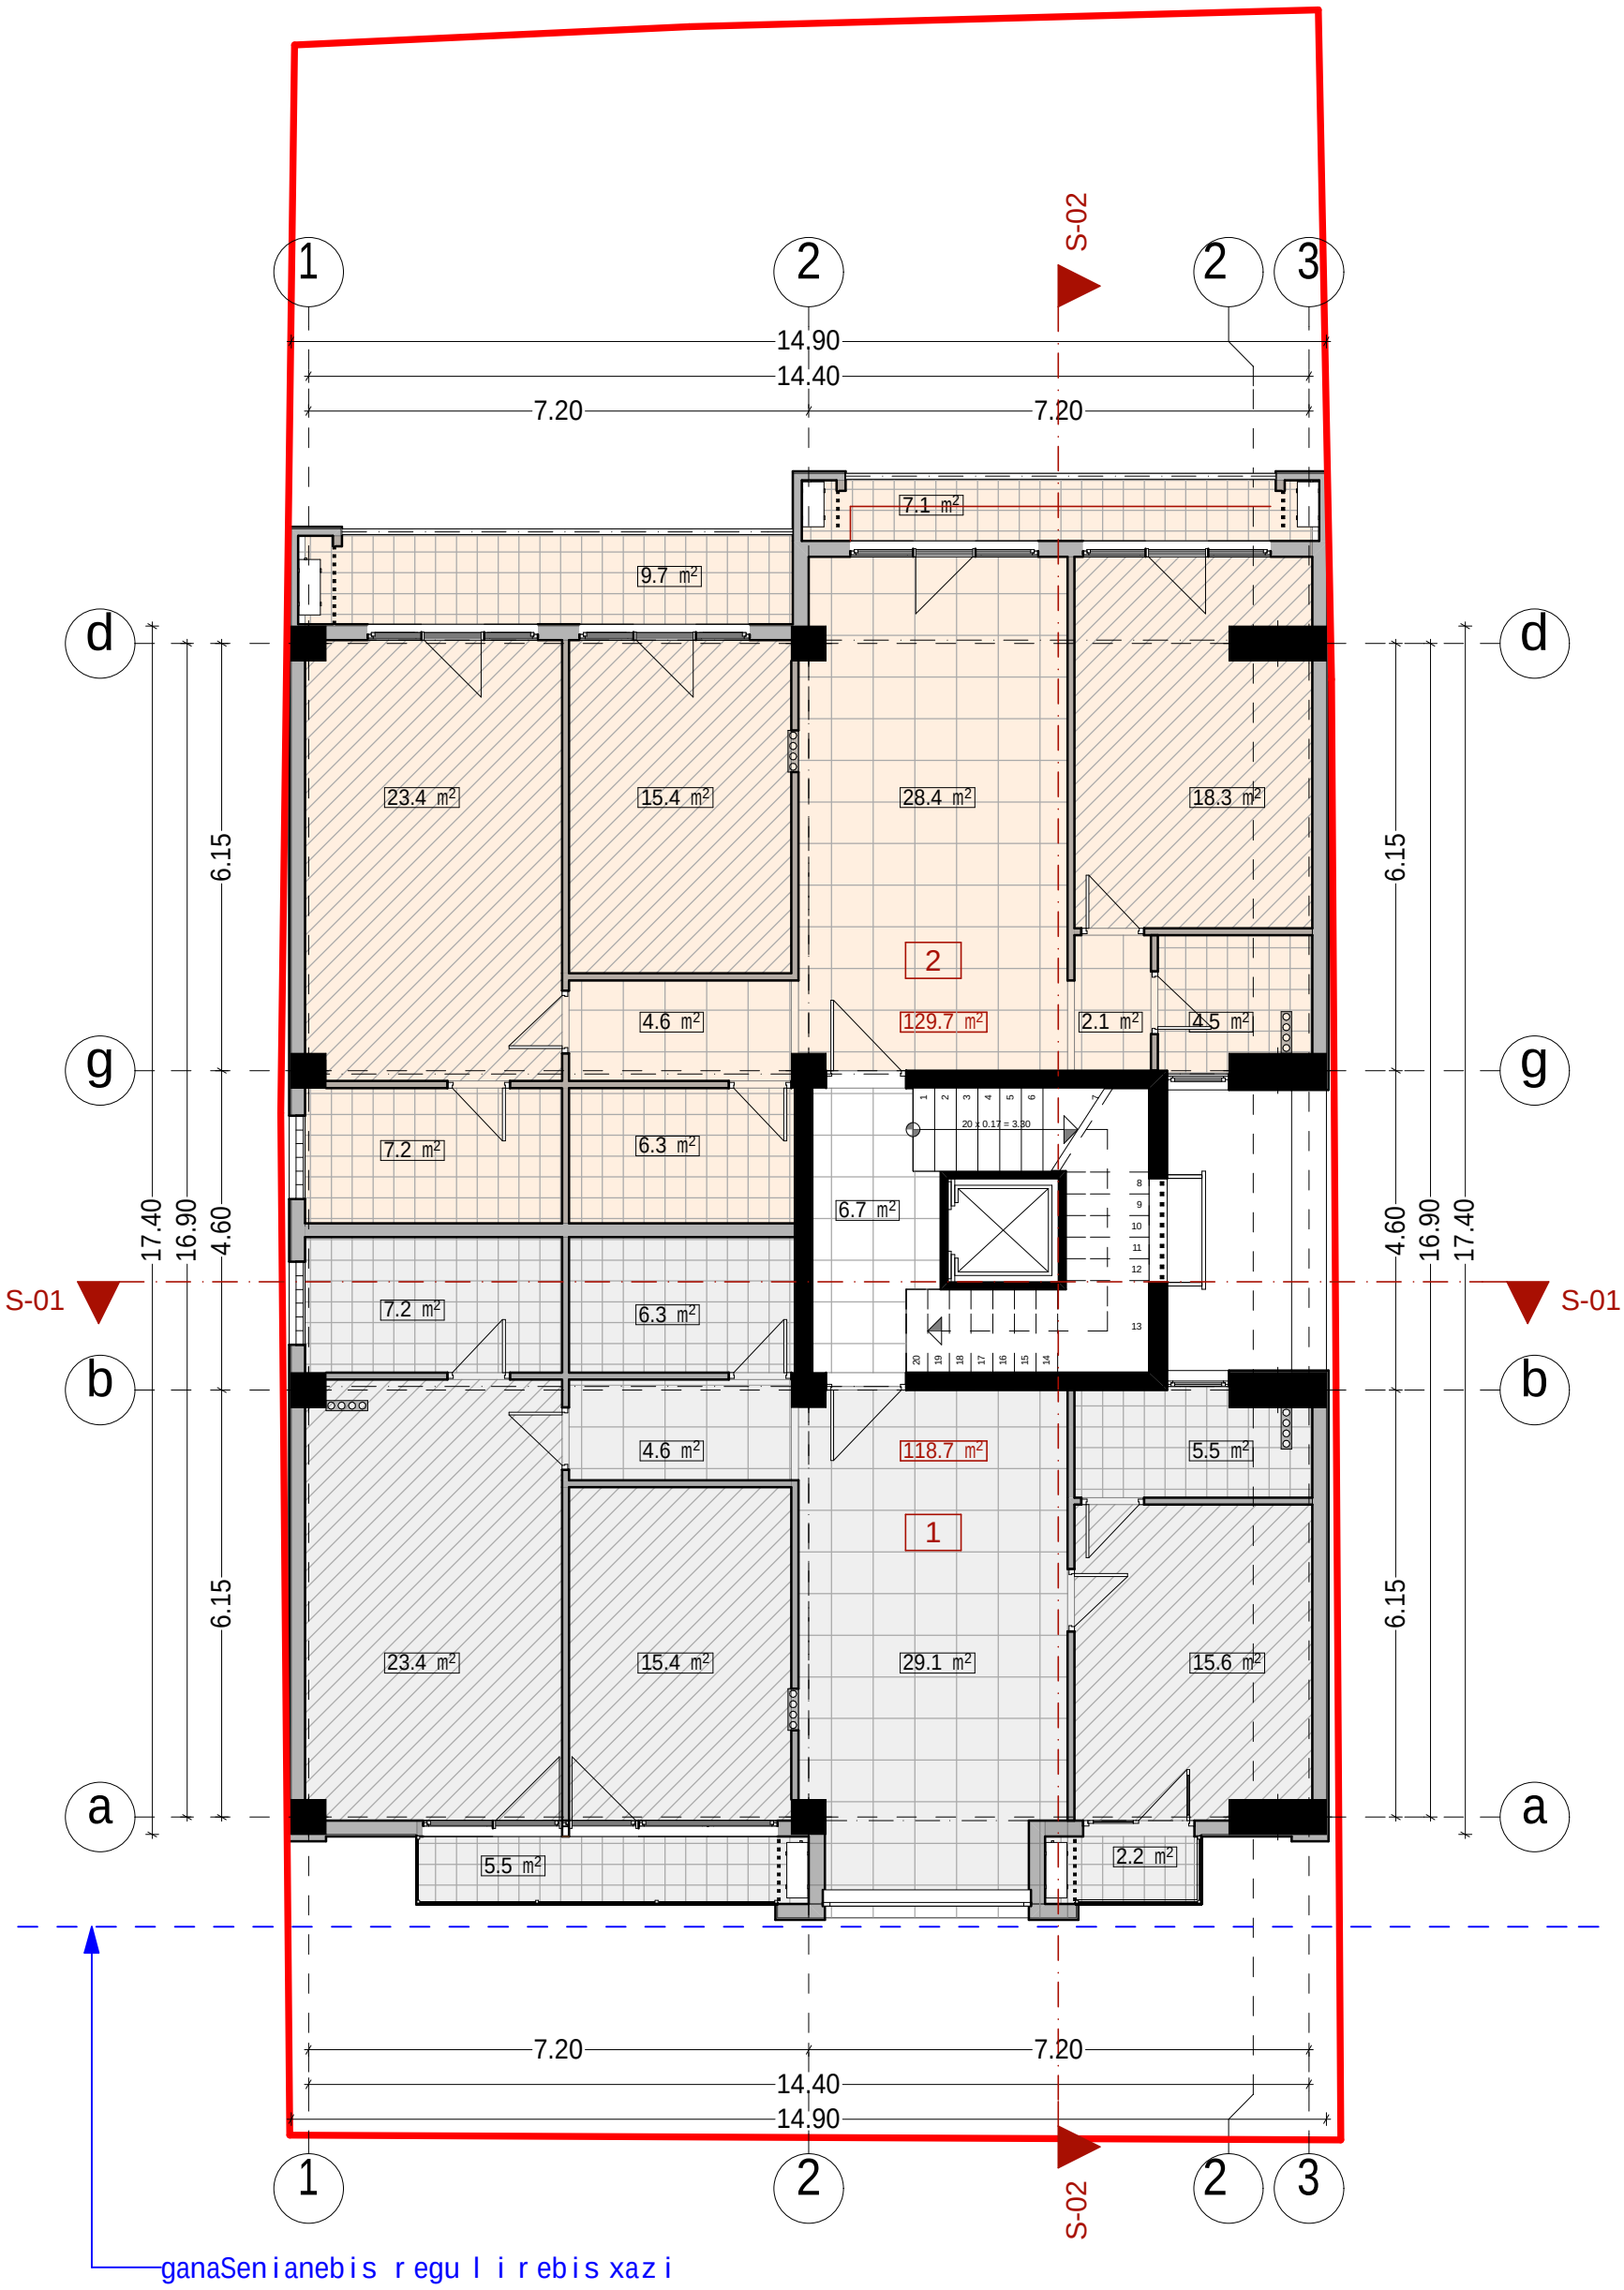

Tanamdeboba	gvari	xelmowera
direqtori	o.gabunia	
arqiteqtori	i.xavTasi	

damkveTi	qarTlosyoranaSvili
misamarTi	cagarelisq. #35
proeqtis saxeli	
mravalbiniani sacxovrebeli saxli	

masStabi	META Studio	
1:100		
stadia	furclis #	formati
m.p.		A3

Ilsar Tuli (6.60)

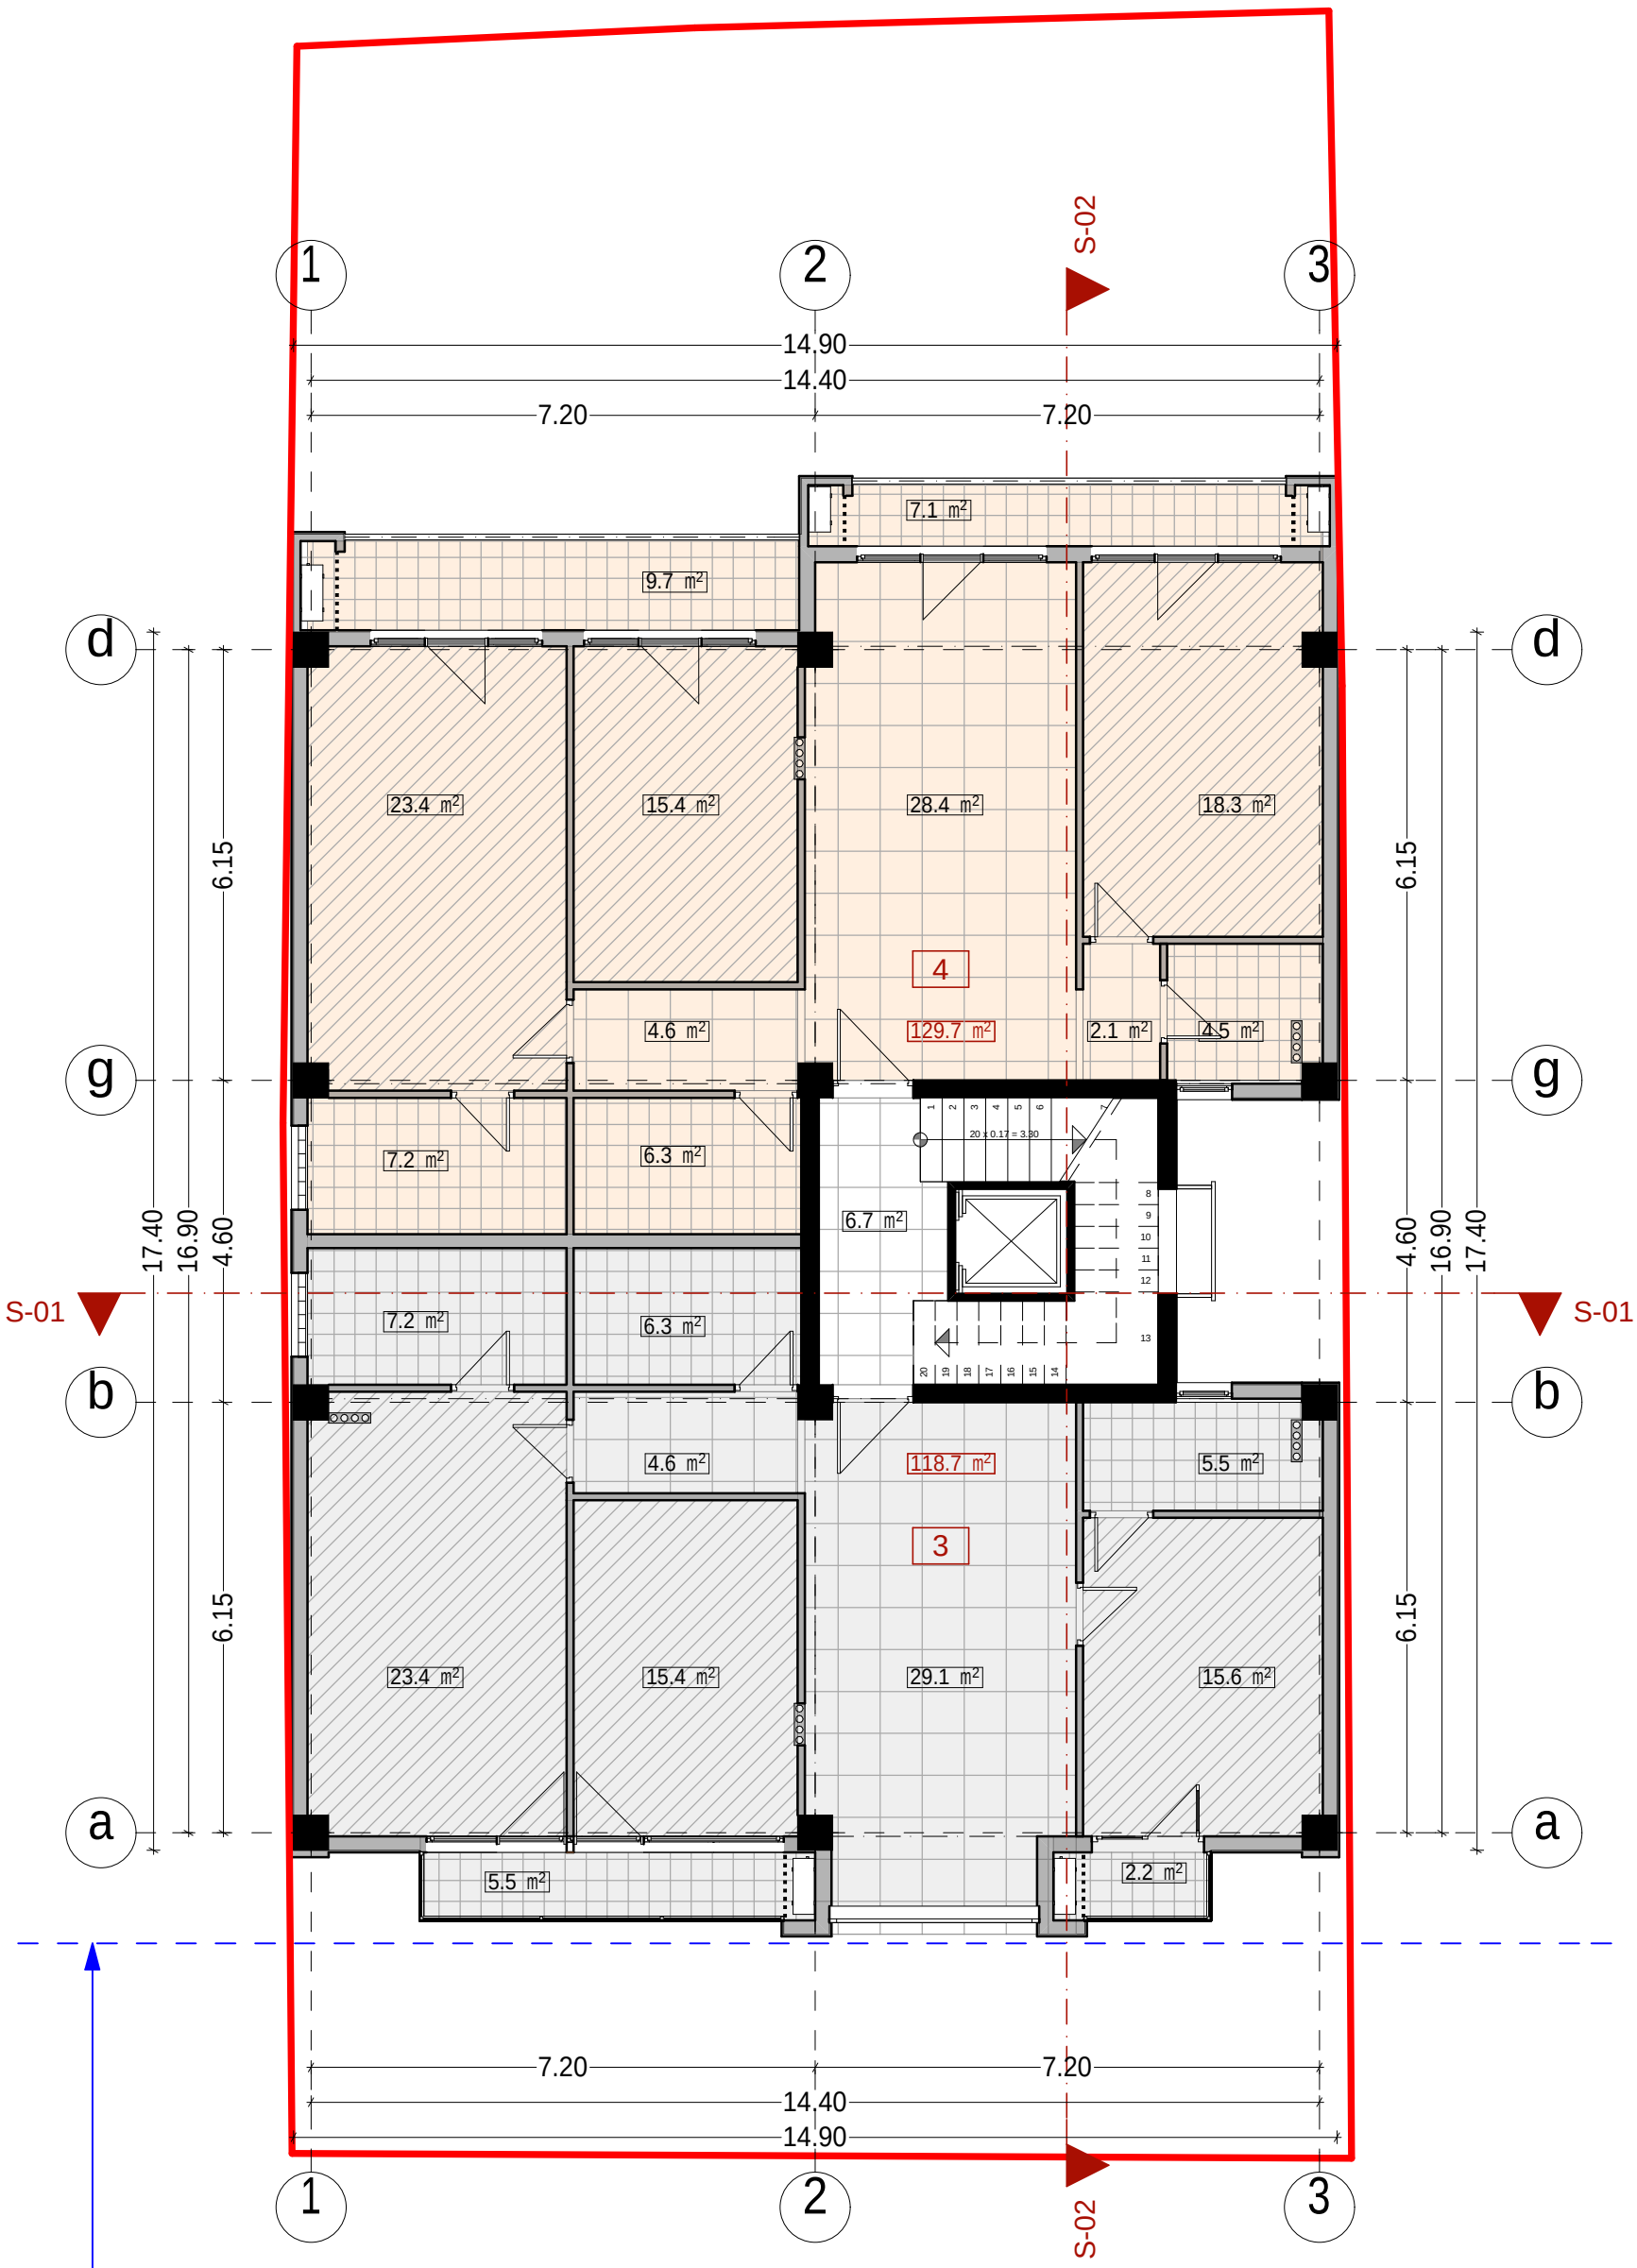

Tanamdeboba	gvari	xelmowera
direqtori	o.gabunia	
arqiteqtori	i.xavTasi	

damkveTi	qarTlosyoranaSvili
misamarTi	cagarelisq. #35
proeqtis saxeli	
mravalbiniani sacxovrebeli saxli	

masStabi	META Studio	
1:100		
stadia	furclis #	formati
m.p.		A3

IV sartuli (9.90)

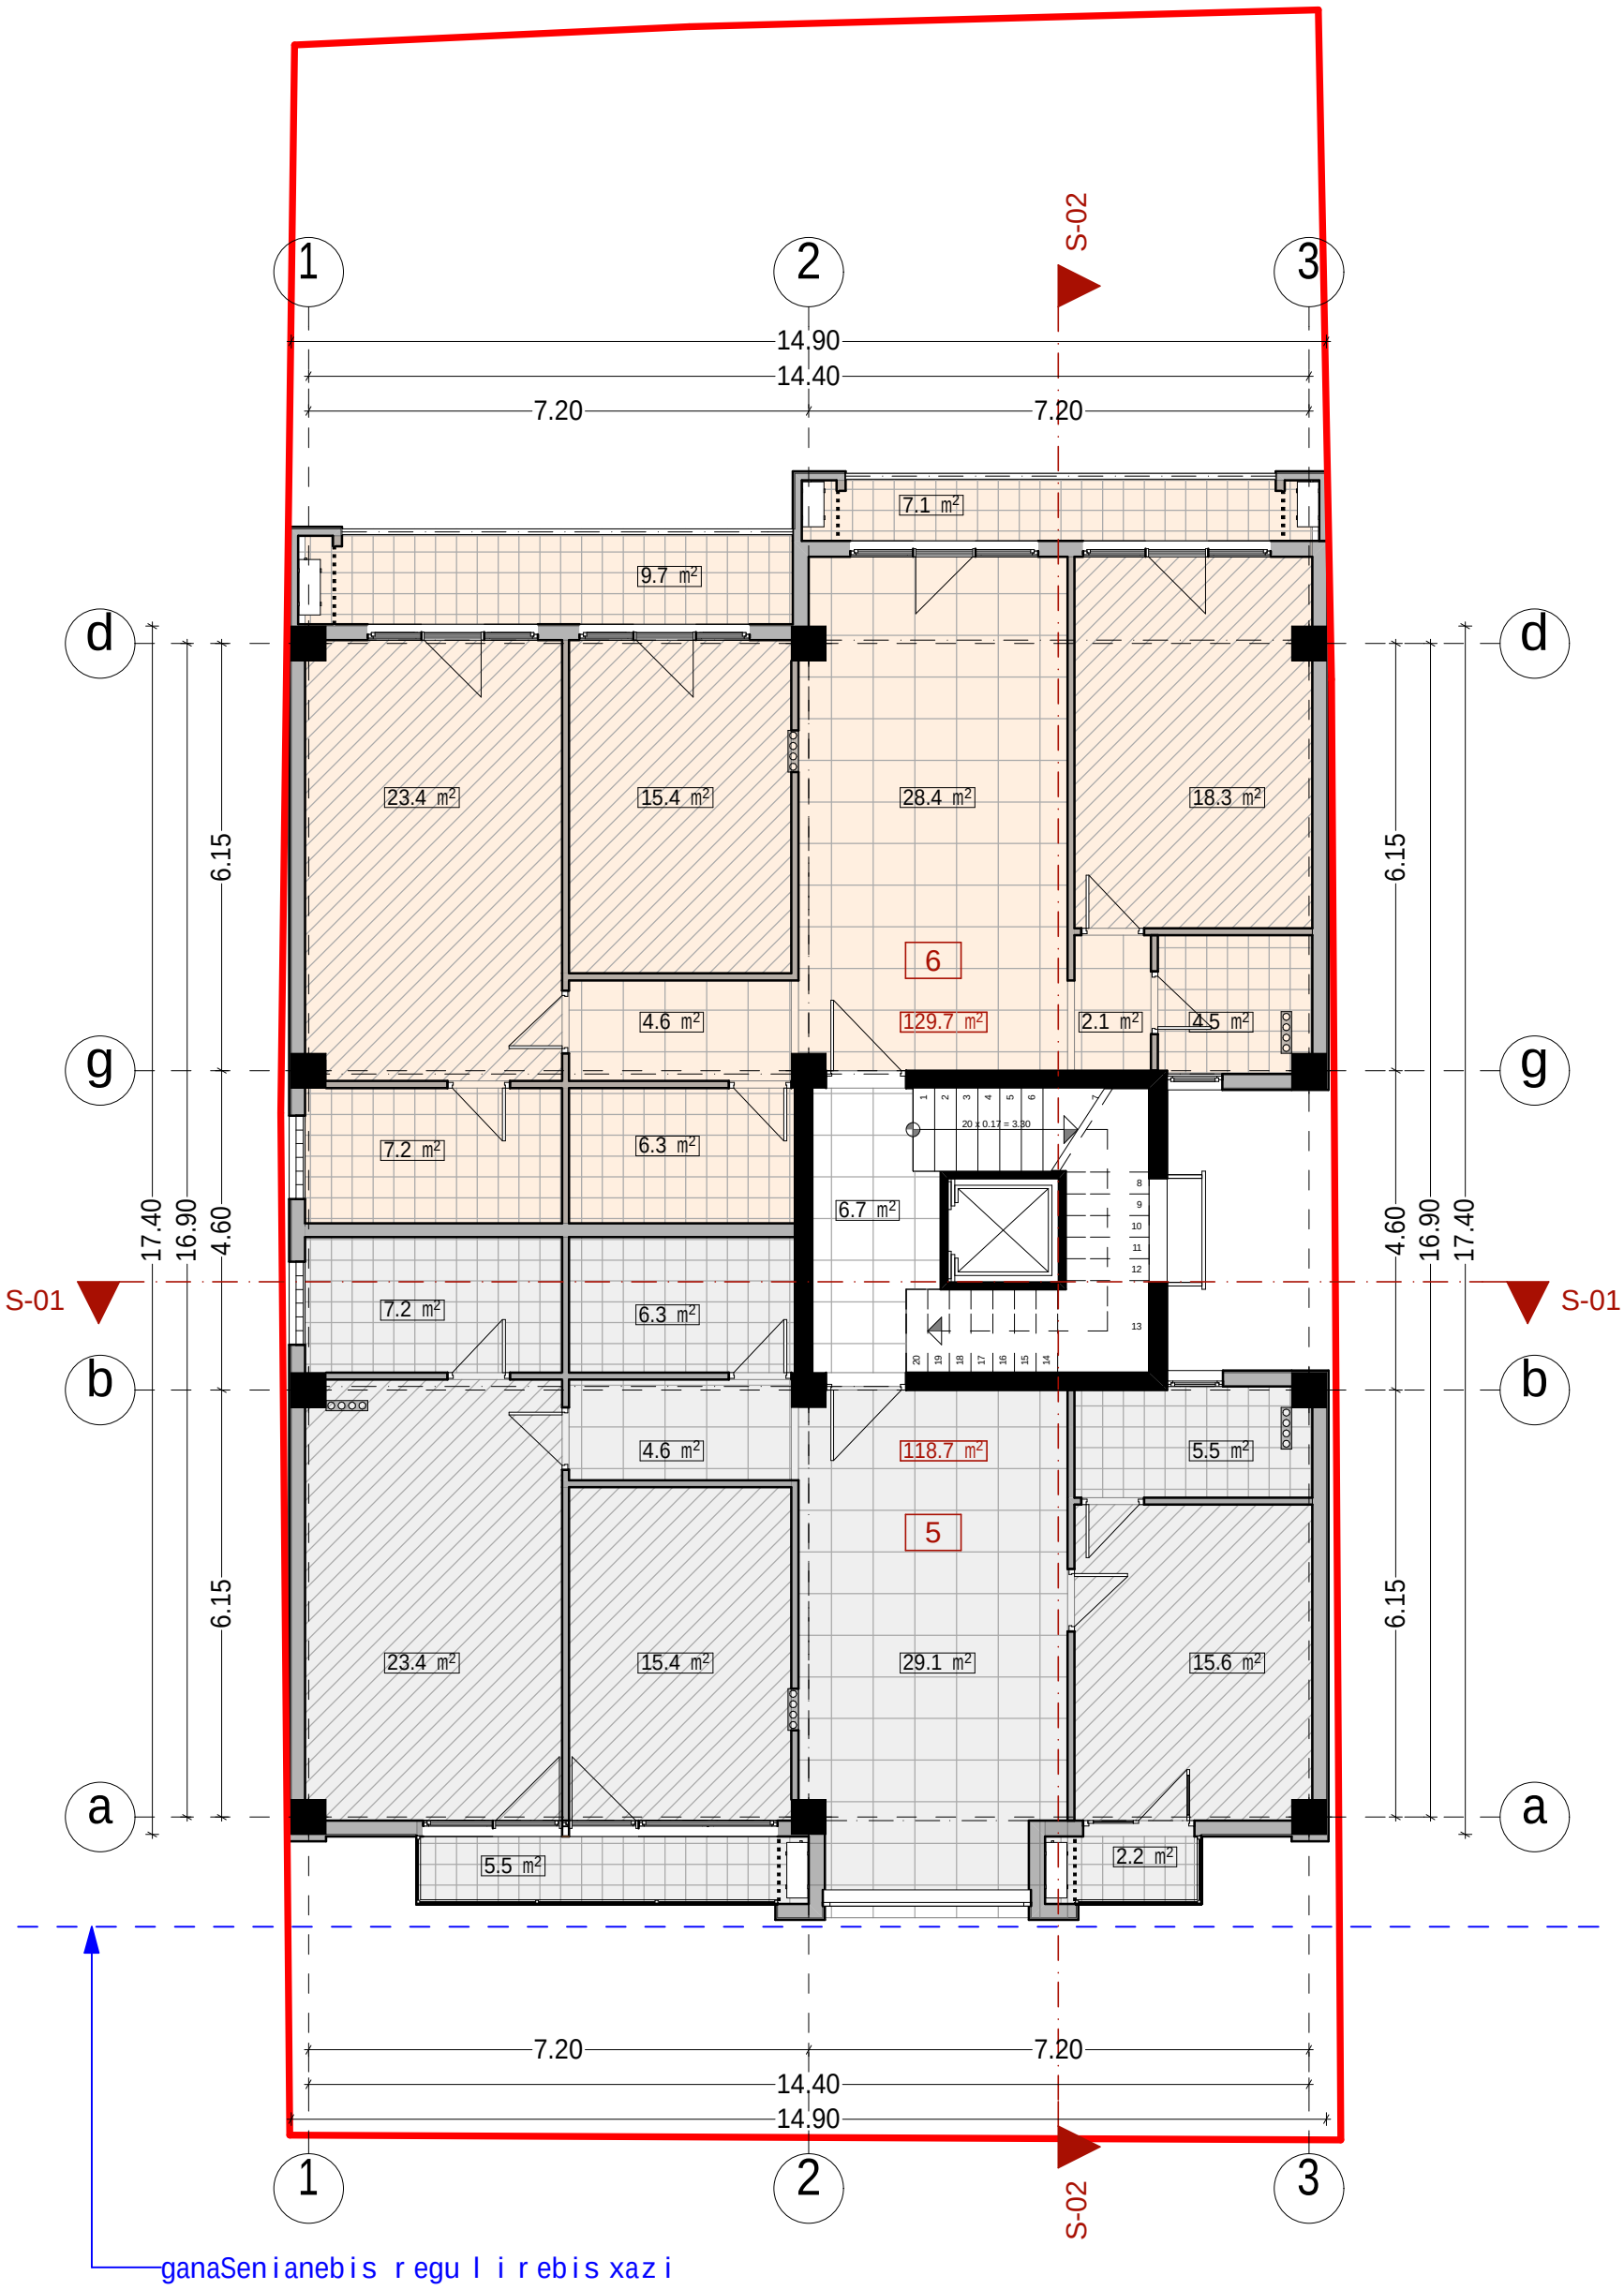

Tanamdeboba	gvari	xelmowera
direqtori	o.gabunia	
arqiteqtori	i.xavTasi	

damkveTi	qarTlosyoranaSvili
misamarTi	cagarelisq. #35
proeqtis saxeli	
mravalbiniani sacxovrebeli saxli	

masStabi	META Studio	
1:100		
stadia	furclis #	formati
m.p.		A3

V sa r Tu l i (13.20)

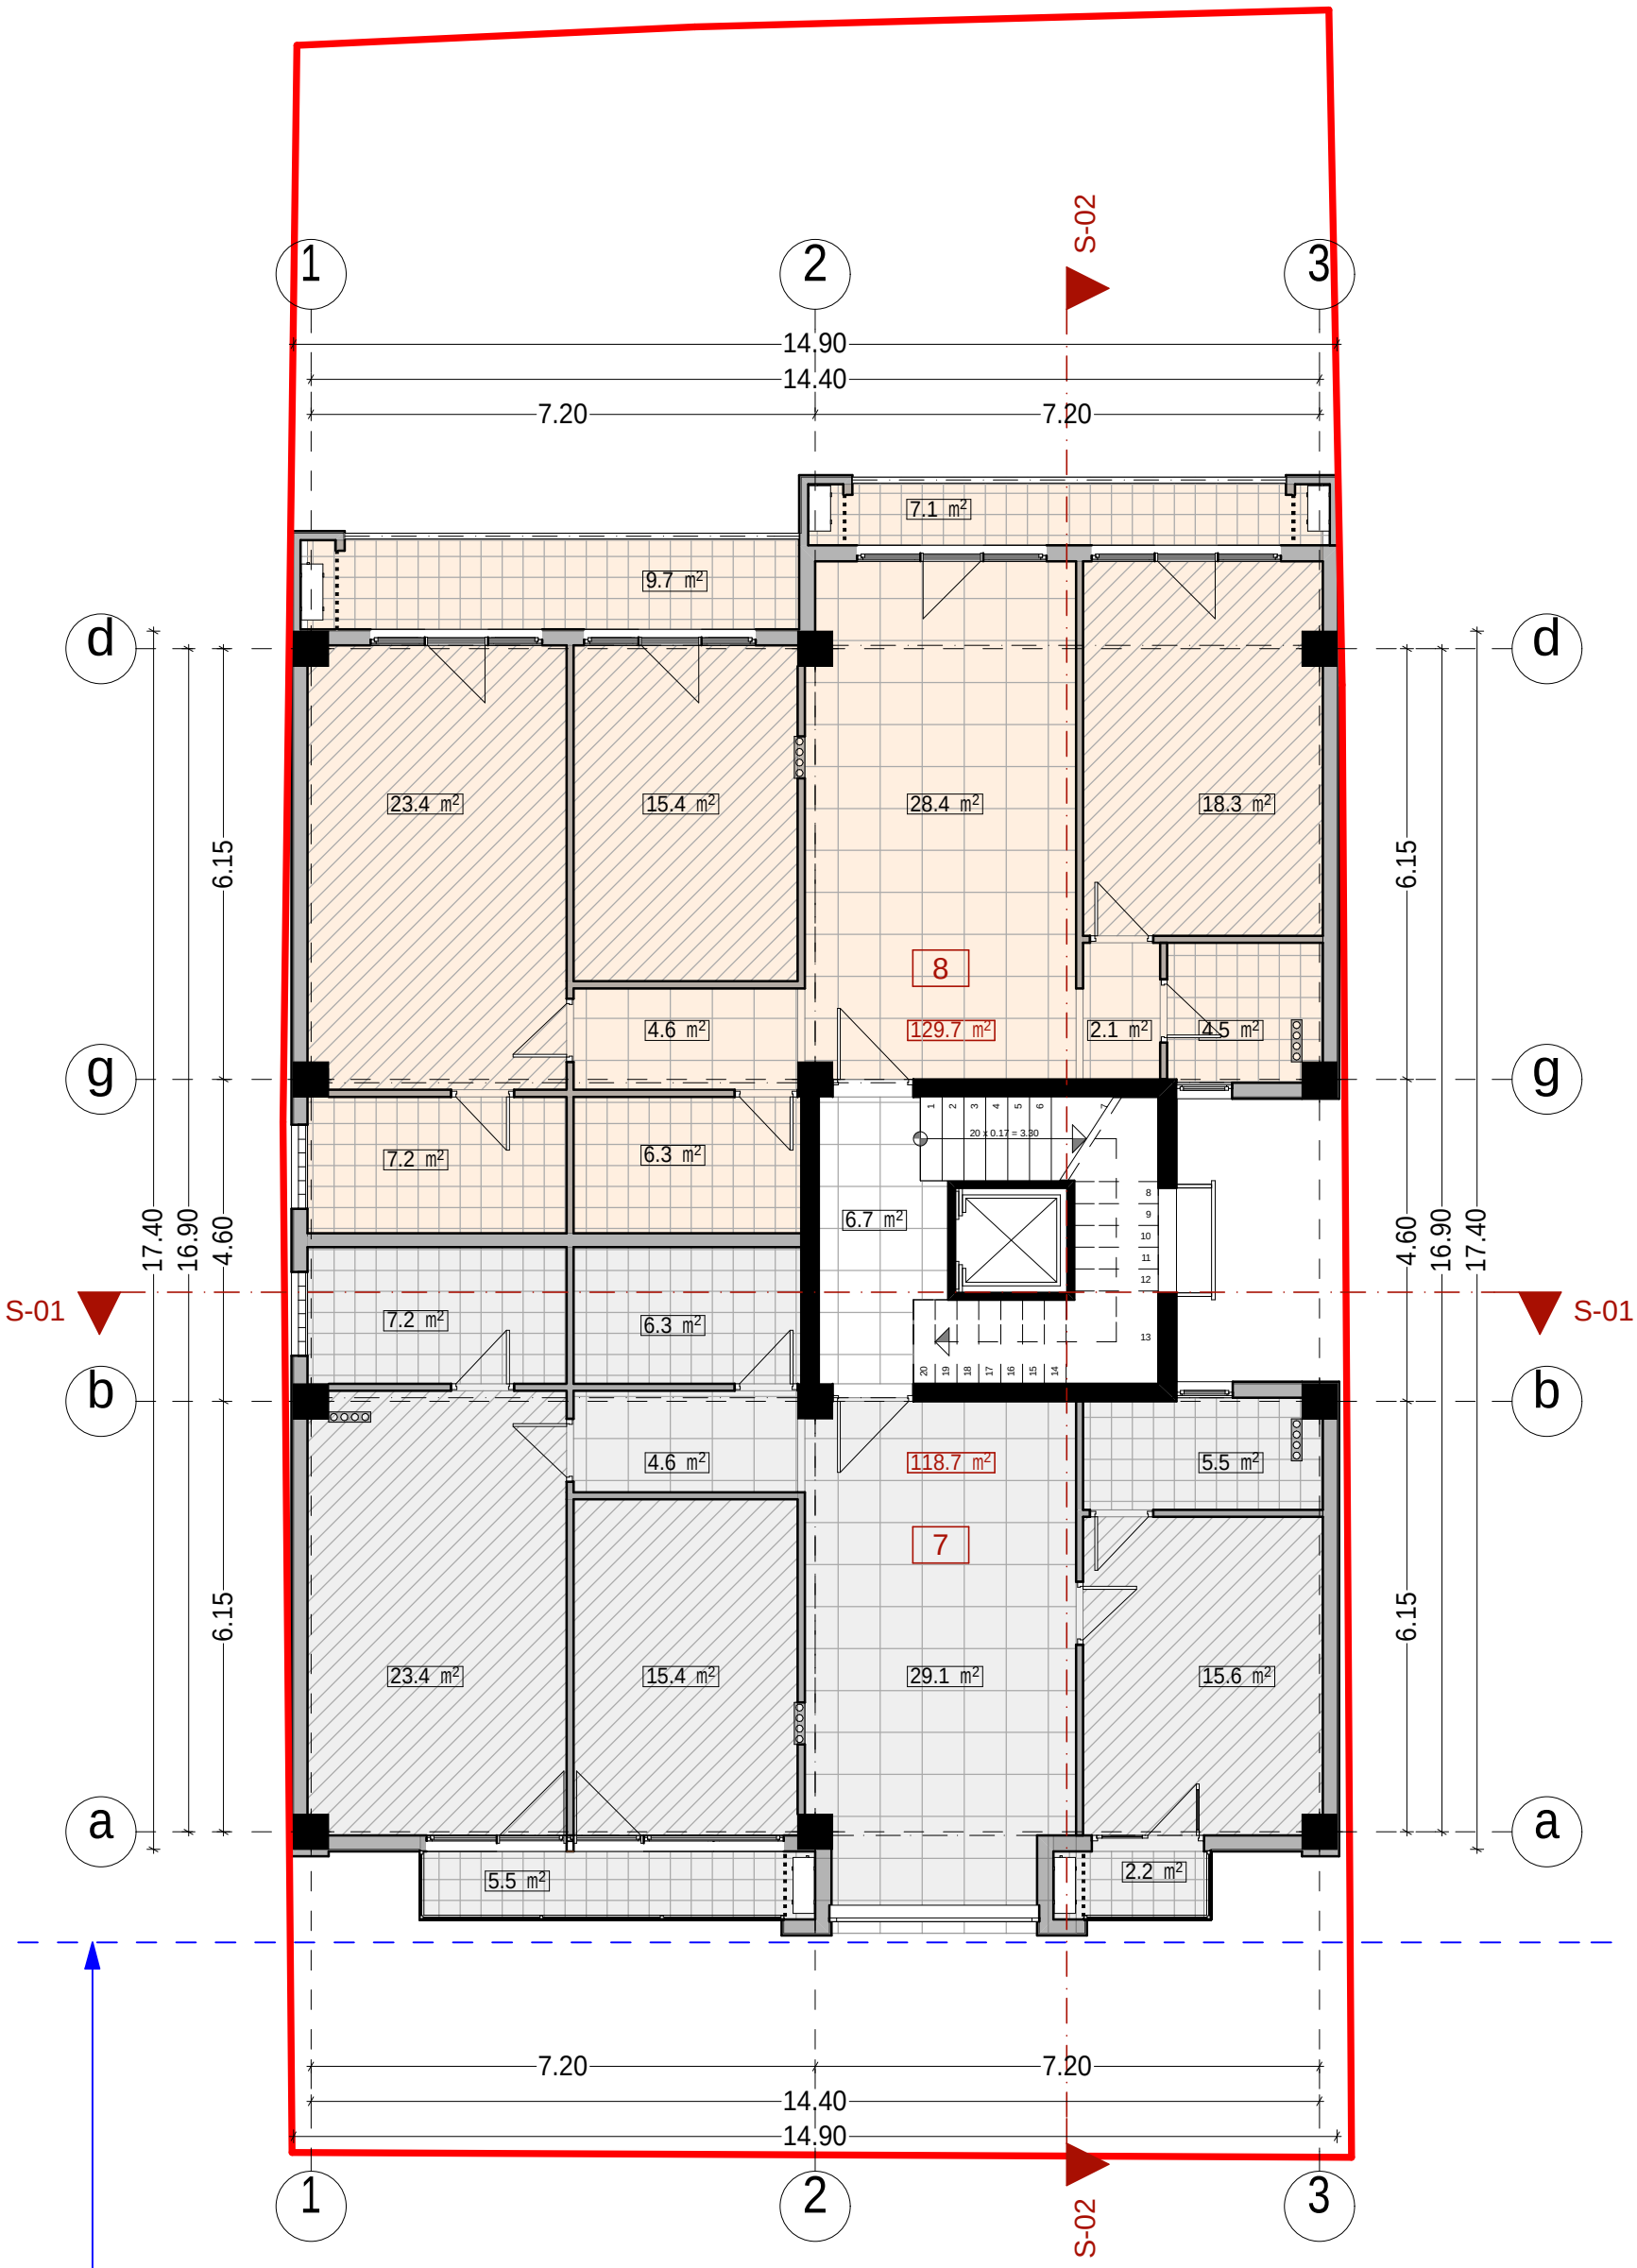

Tanamdeboba	gvar i	xe l mowe r a
d i reqto r i	o. gabunia	
a rqiteqto r i	i. xavTasi	

damkveTi	qa r T l osyo r anaSvi l i
misama r Ti	caga r e l is q. #35
p r oeqtis saxe l i	
m r ava l biniani sacxov r ebe l i sax l i	

masStabi	
1:100	META Studio
stadia	f u r c l is # / f o r mati
m.p.	A3

VIsar Tuli (16.50)

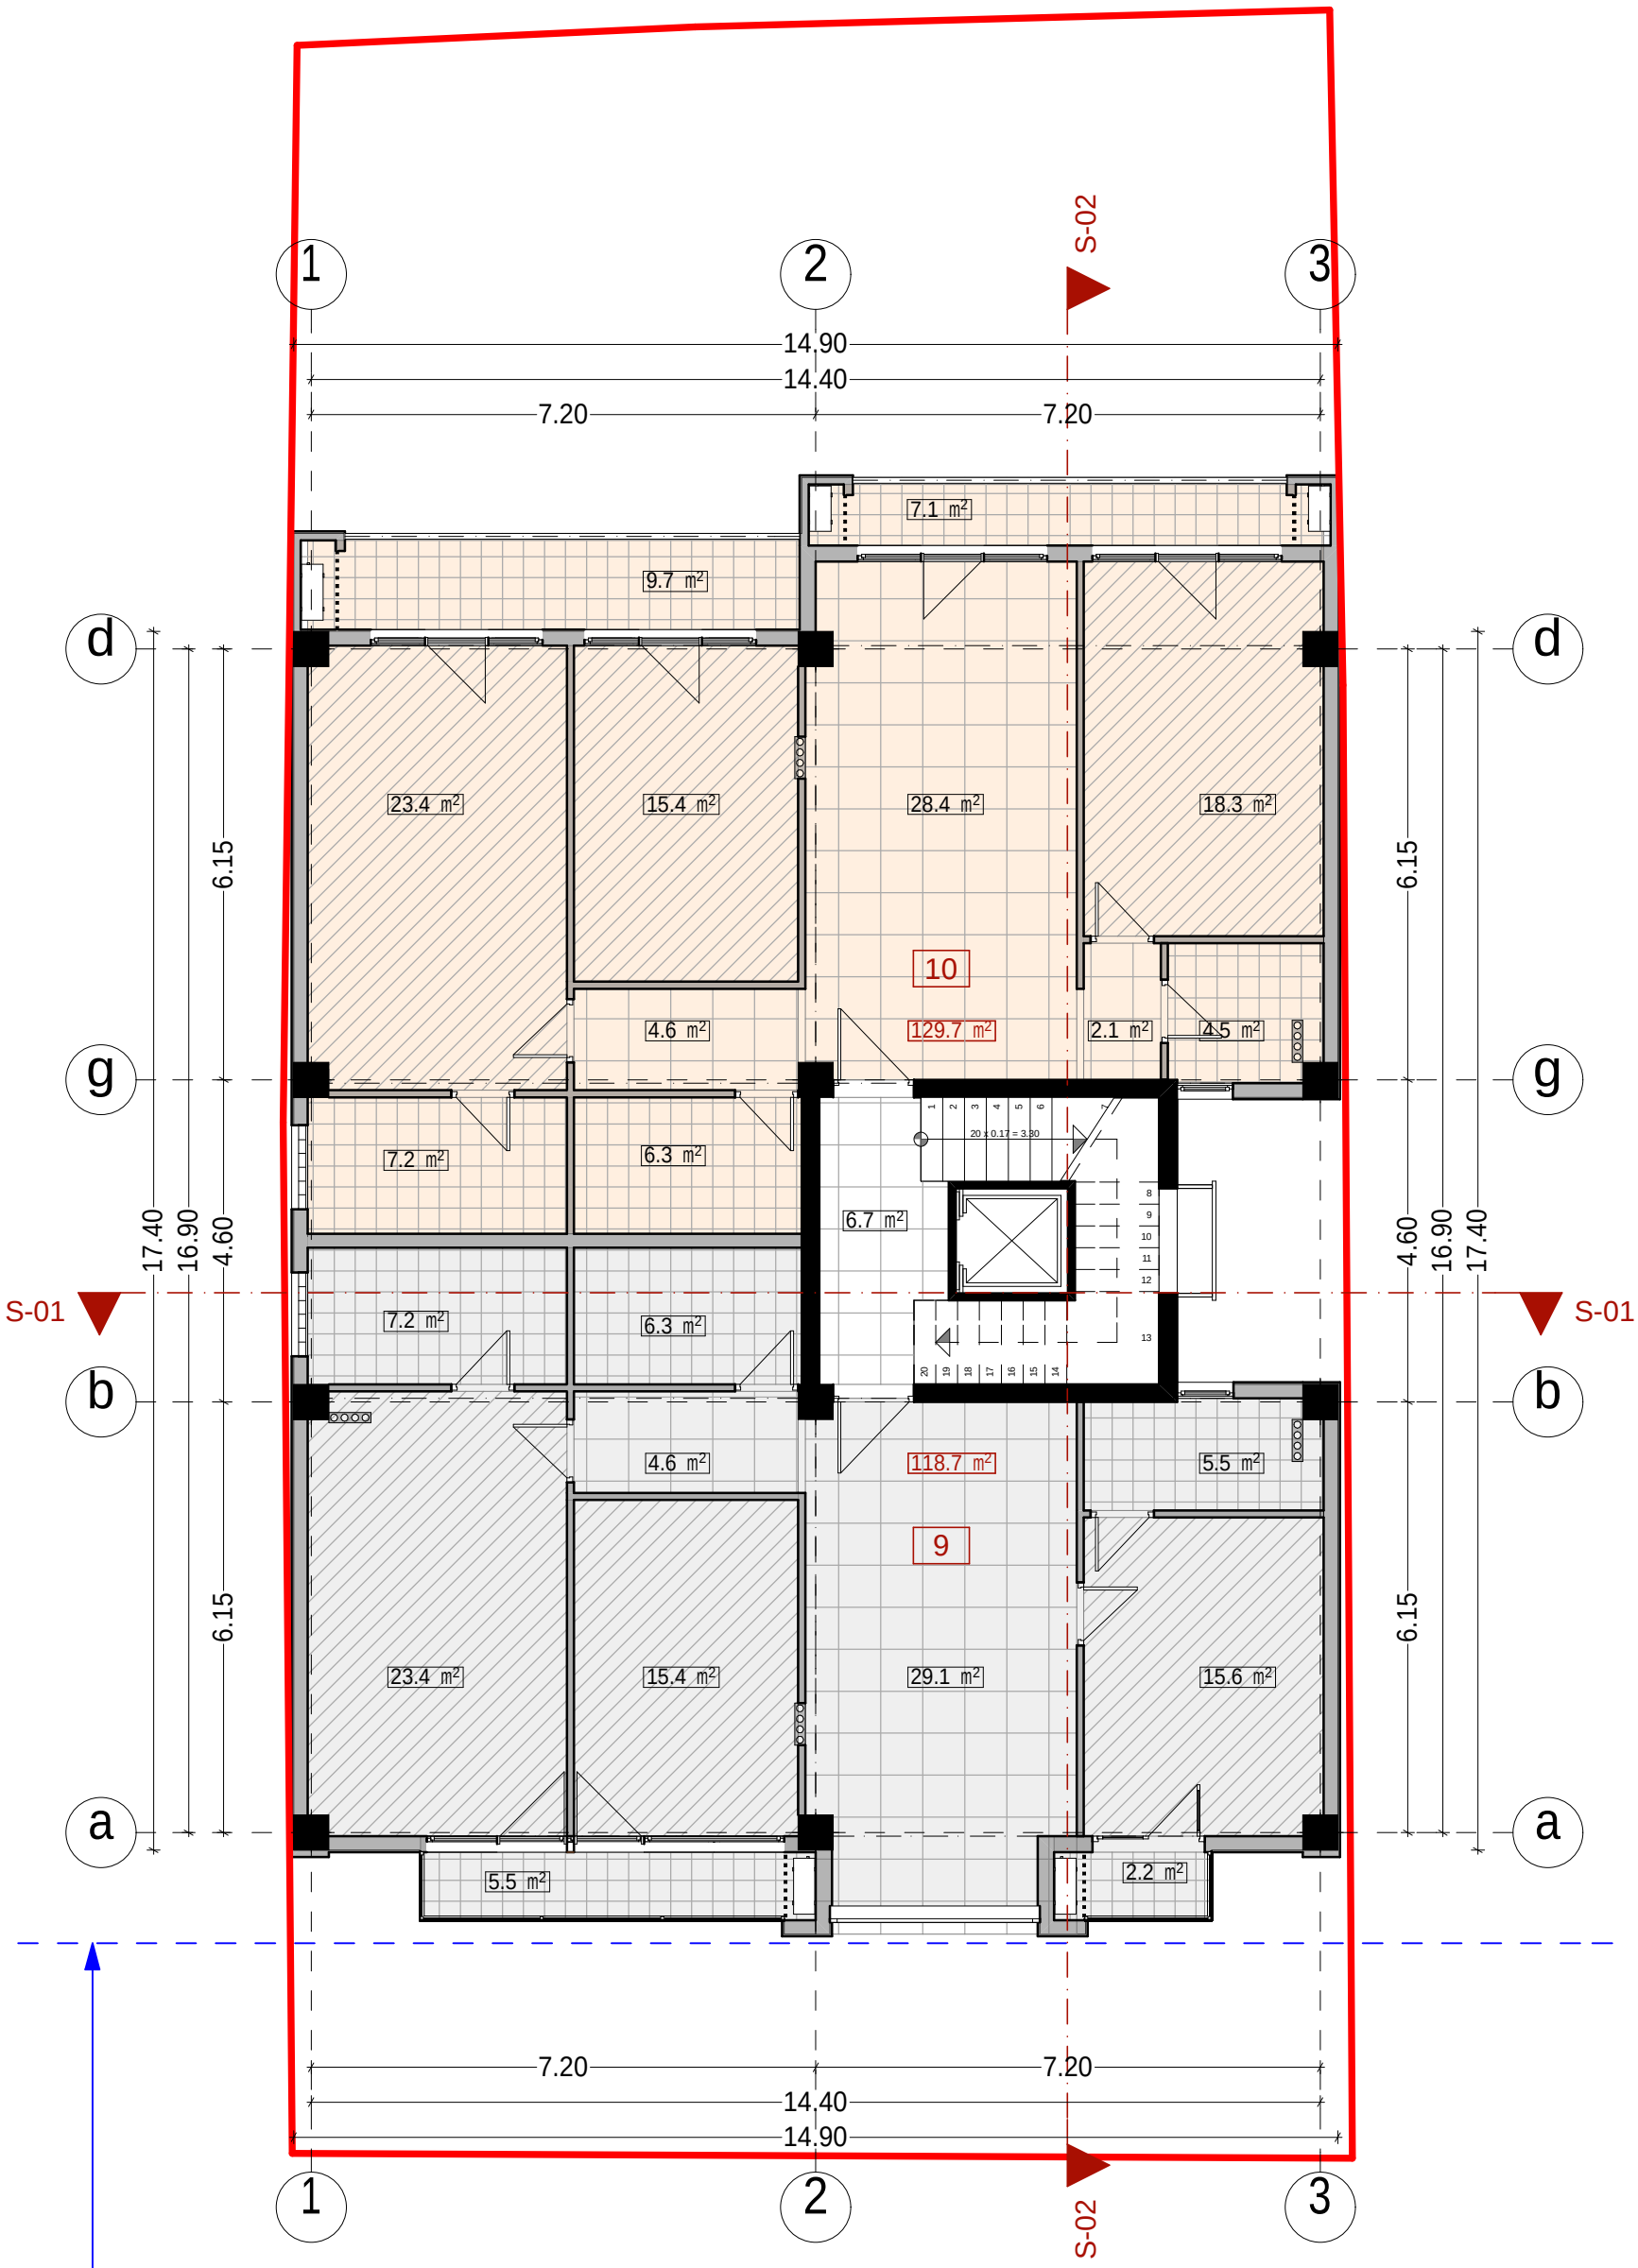

Tanamdeboba	gvari	xelmowera
direqtori	o.gabunia	
arqiteqtori	i.xavTasi	

damkveTi	qarTlosyoranaSvili
misamarTi	cagarelisq. #35
proeqtis saxeli	
mravalbiniani sacxovrebeli saxli	

masStabi	META Studio	
1:100		
stadia	furclis #	formati
m.p.		A3

VII sa r Tu l i (19.80)

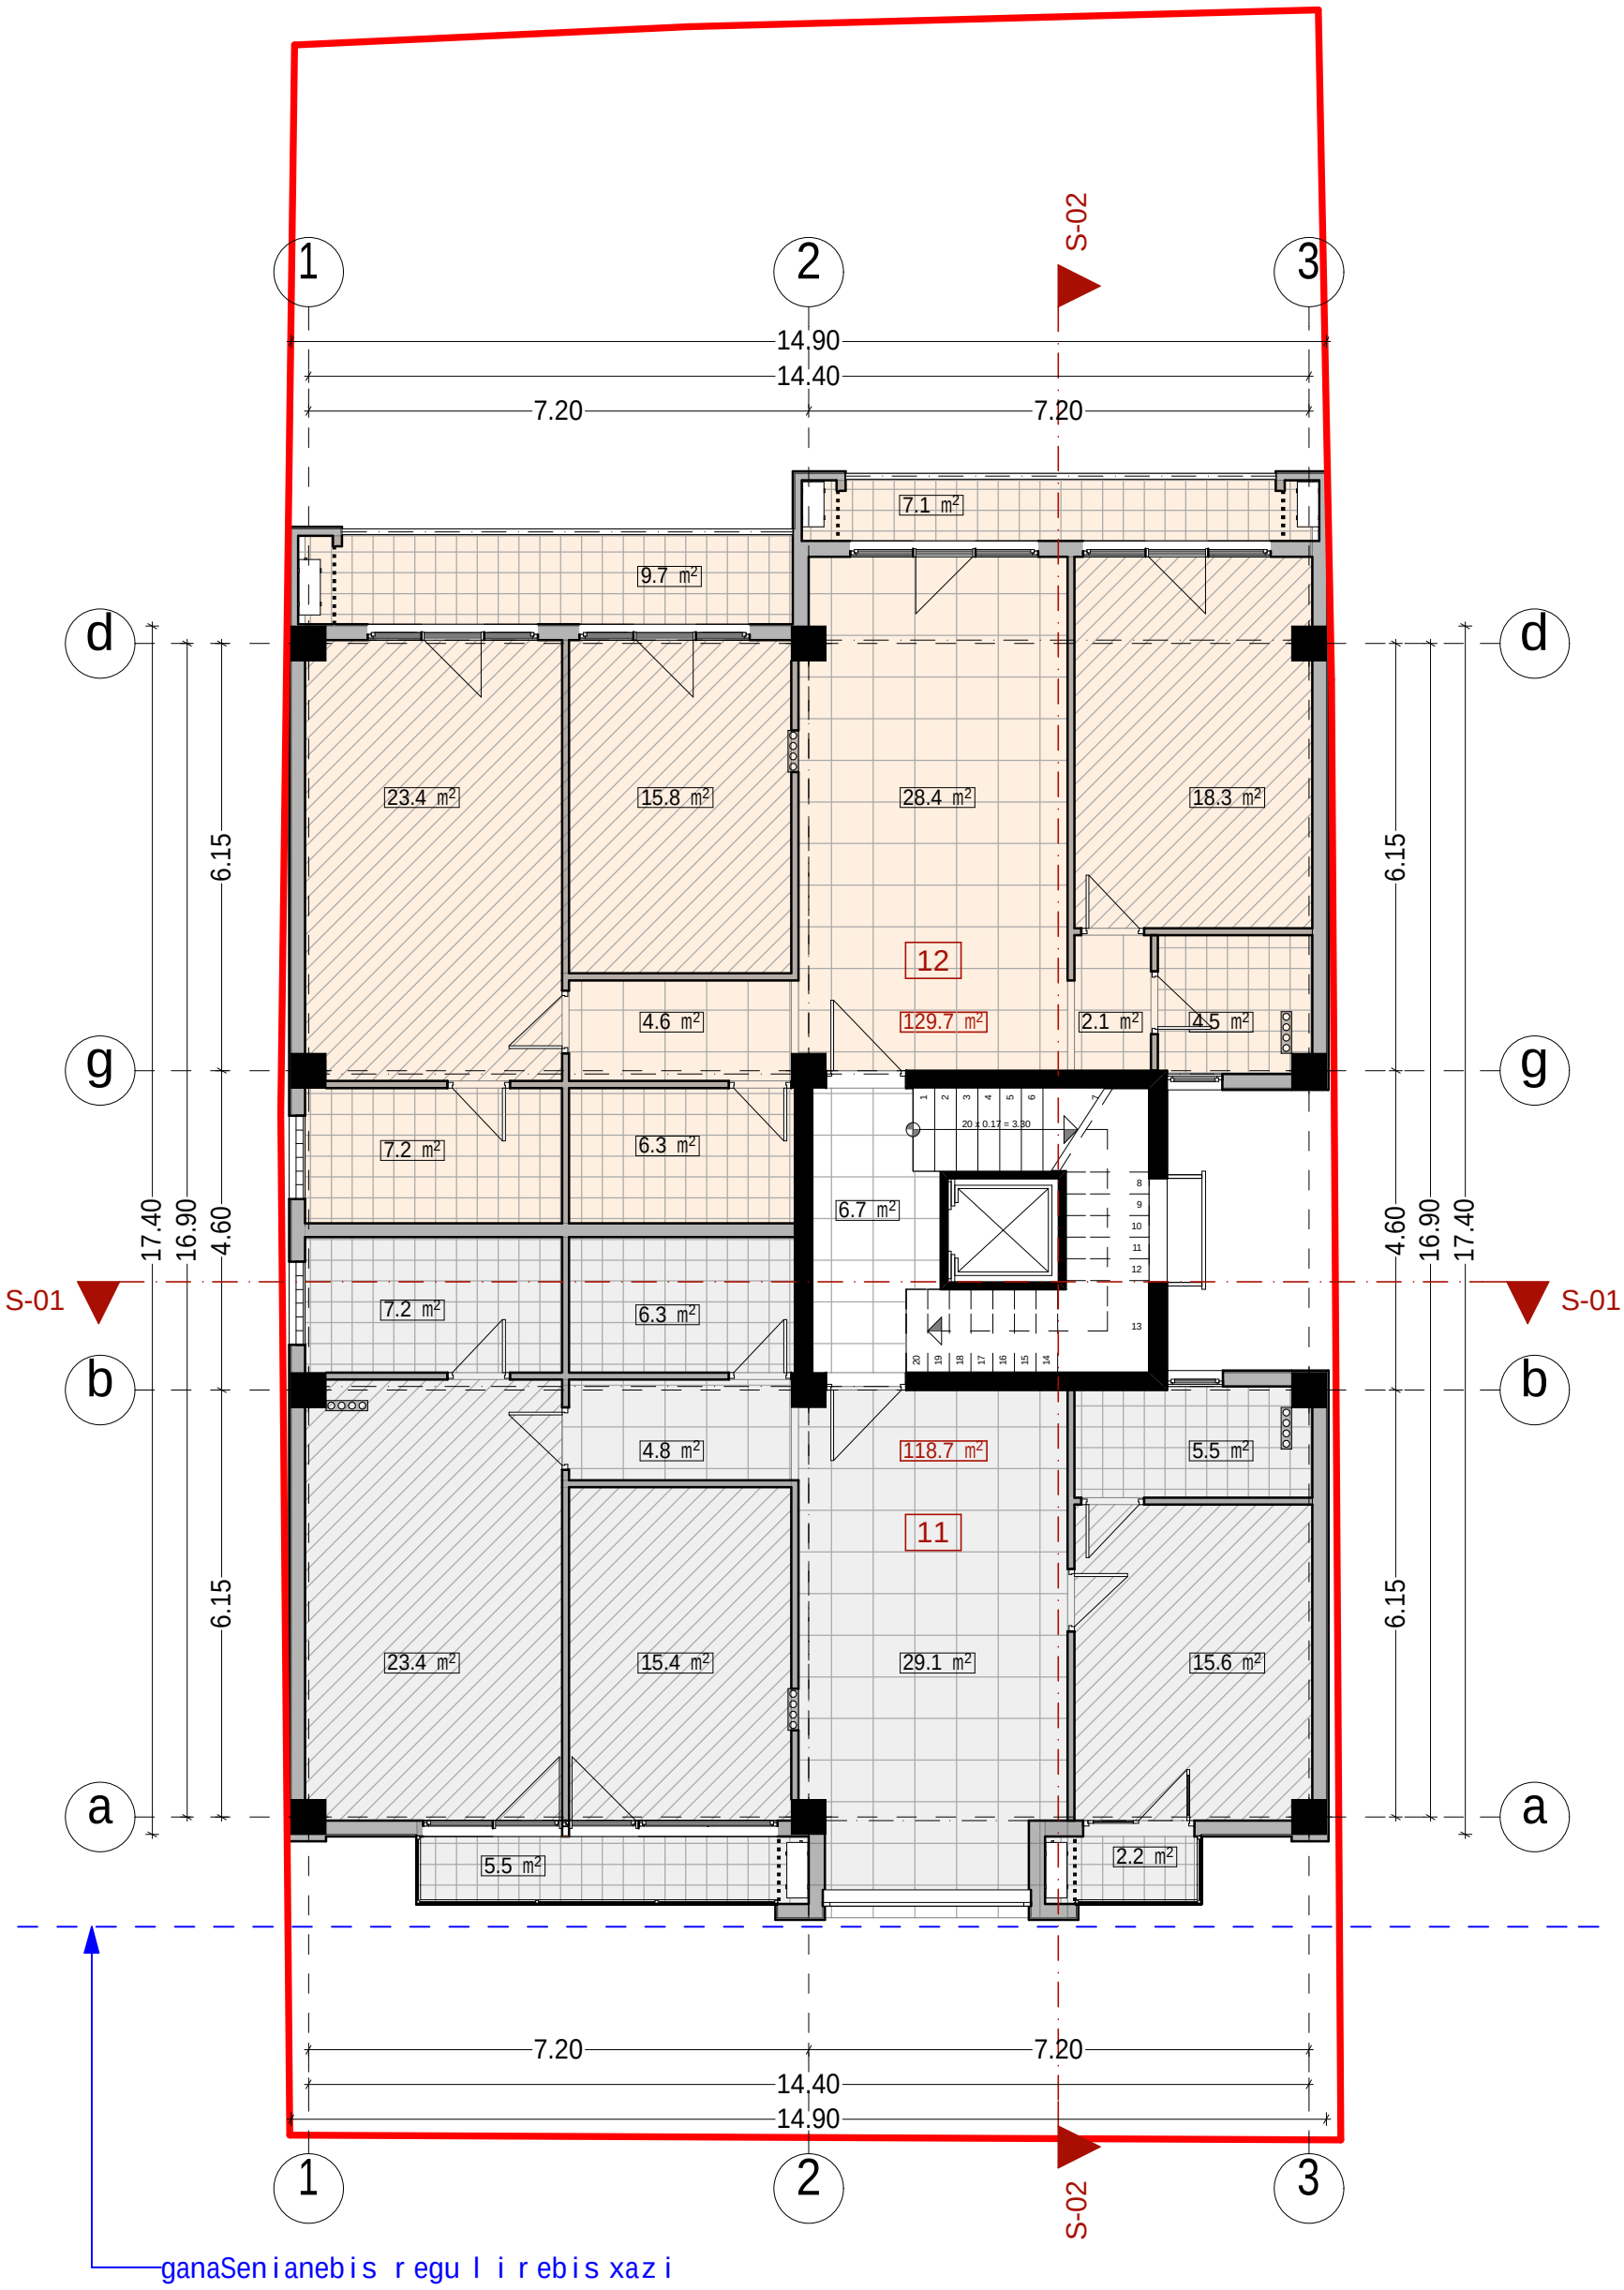

Tanamdeboba	gvari	xelmowera
direqtori	o.gabunia	
arqiteqtori	i.xavTasi	

damkveTi	qarTlosyoranaSvili
misamarTi	cagarelisq. #35
proeqtis saxeli	
mravalbiniani sacxovrebeli saxli	

masStabi	
1:100	META Studio
stadia	furclis # / formati
m.p.	A3

VIII sa r Tu l i (23.10)

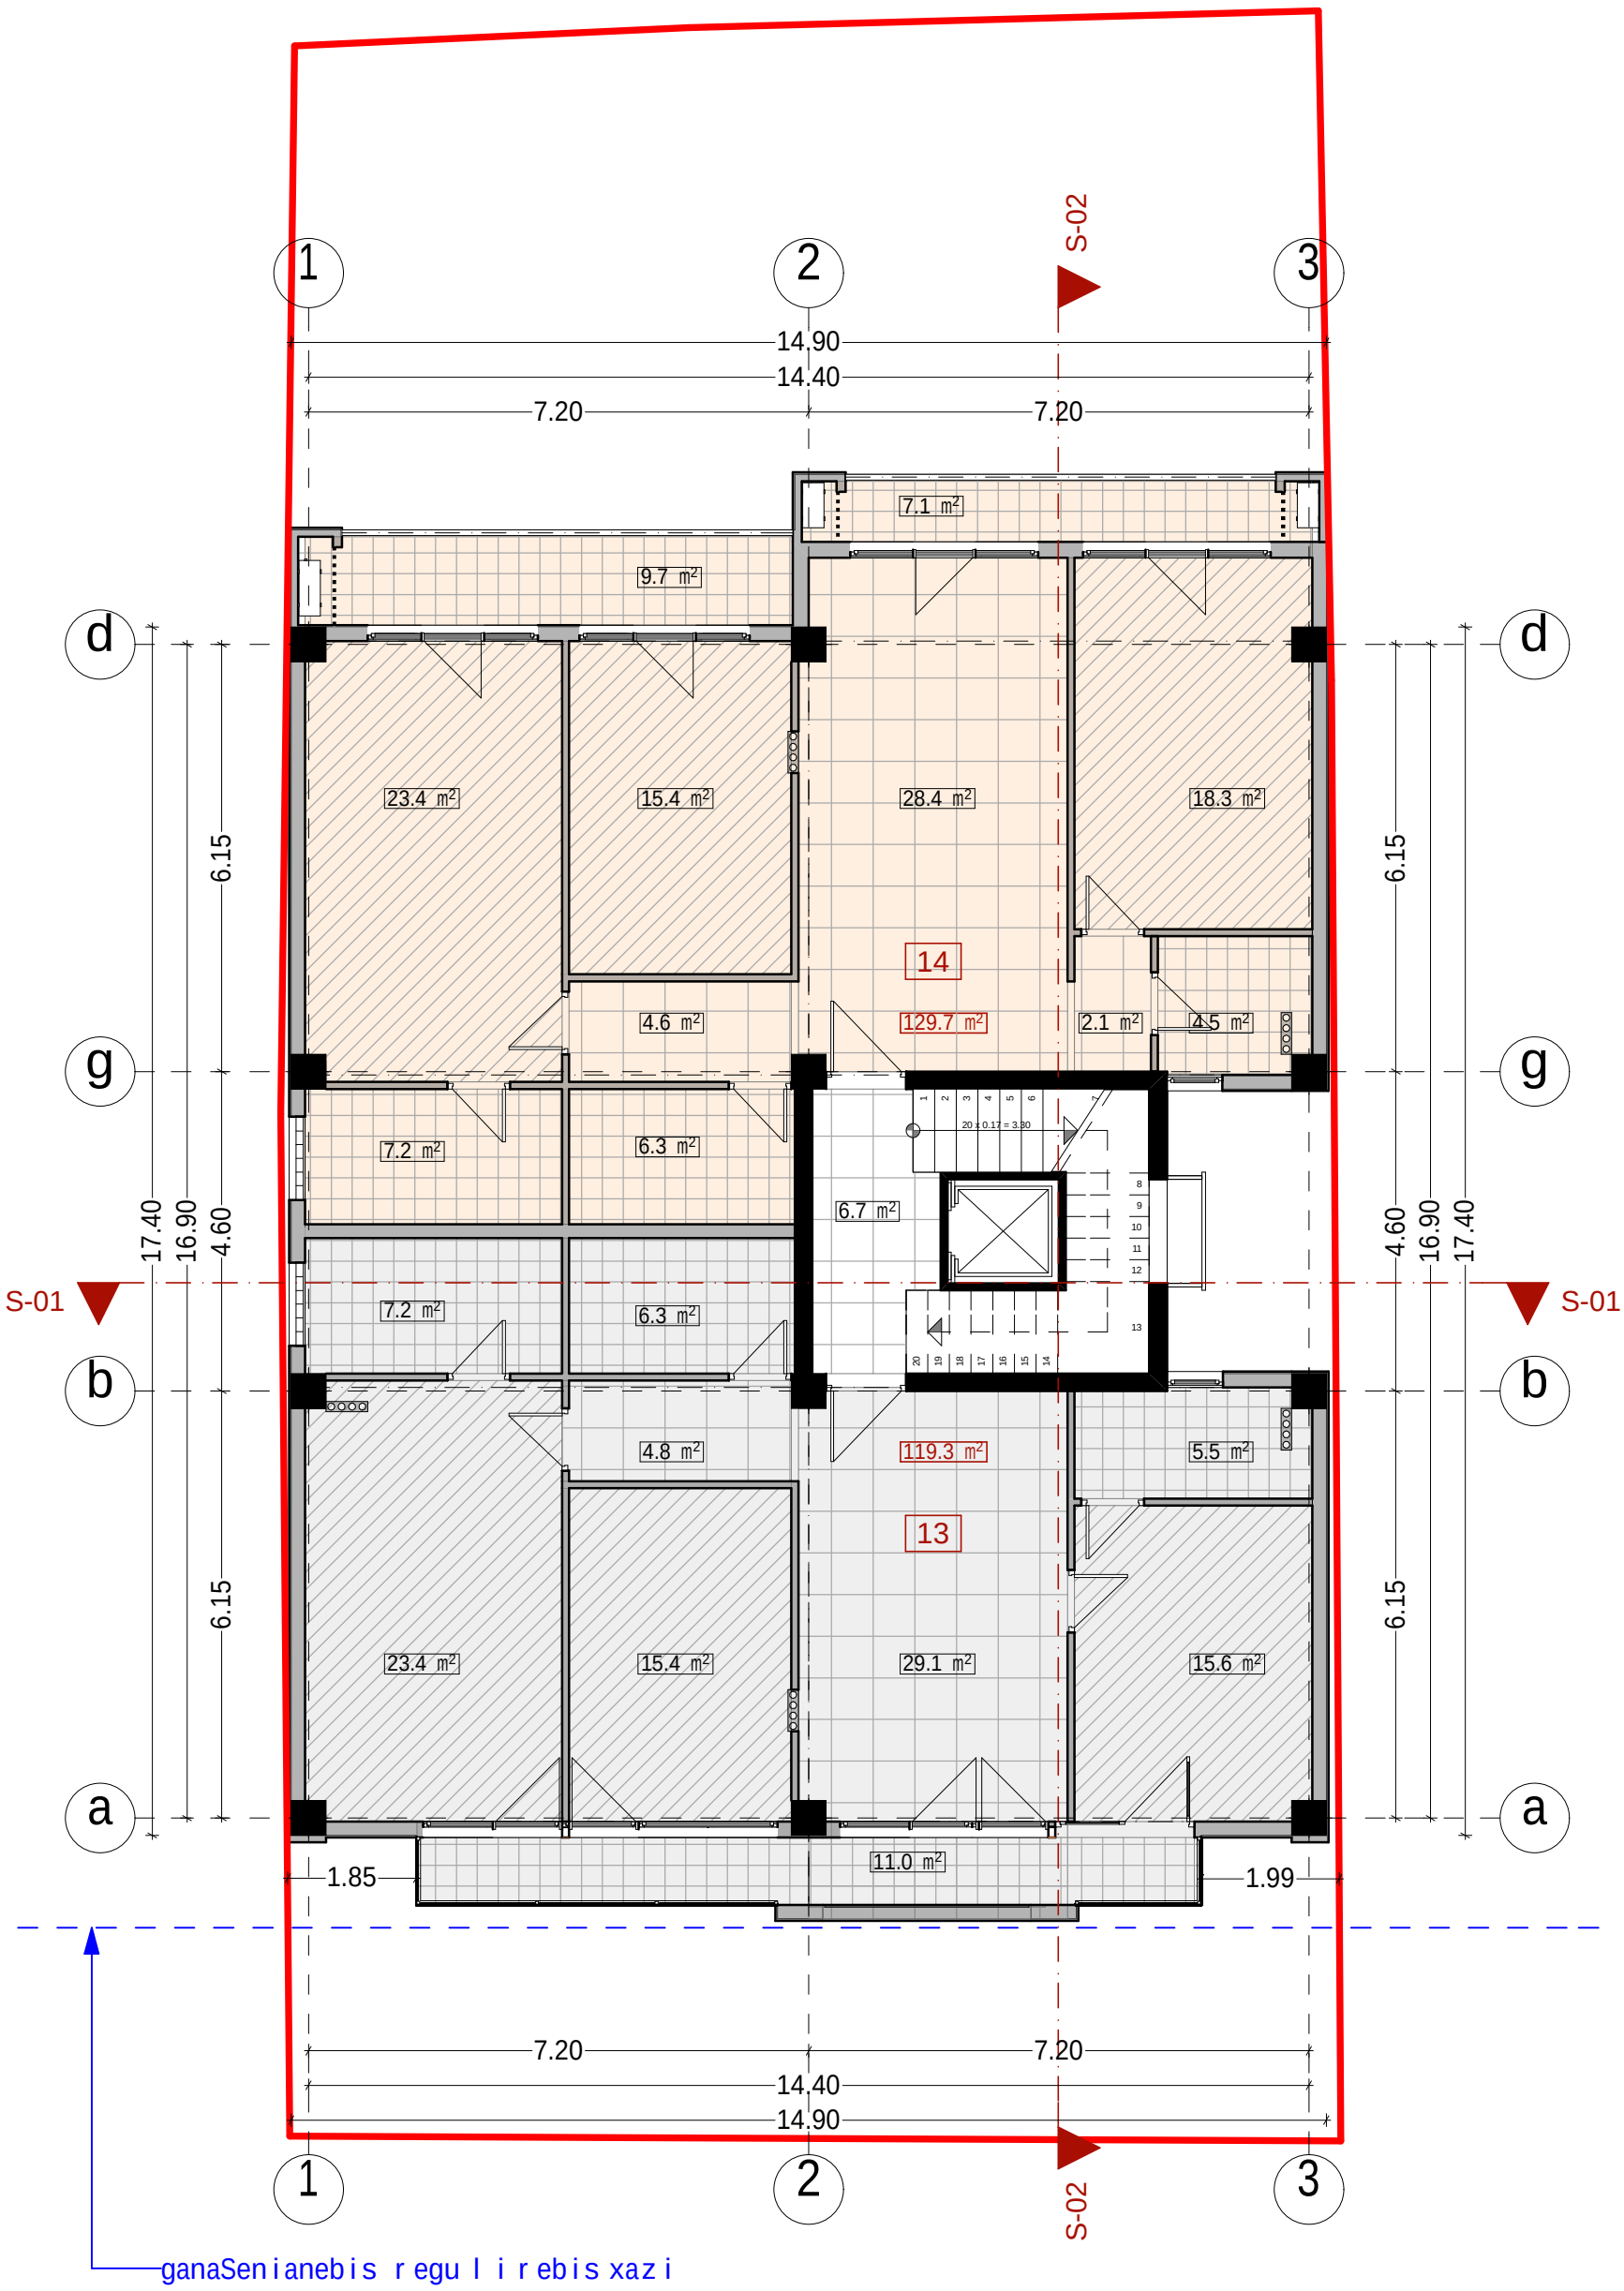

Tanamdeboba	gvari	xelmowera
direqtori	o.gabunia	
arqiteqtori	i.xavTasi	

damkveTi	qarTlosyoranaSvili
misamarTi	cagarelisq. #35
proeqtis saxeli	
mravalbiniani sacxovrebeli saxli	

masStabi	
1:100	META Studio
stadia	furclis # / formati
m.p.	A3

IX sa r Tu l i (26.40)

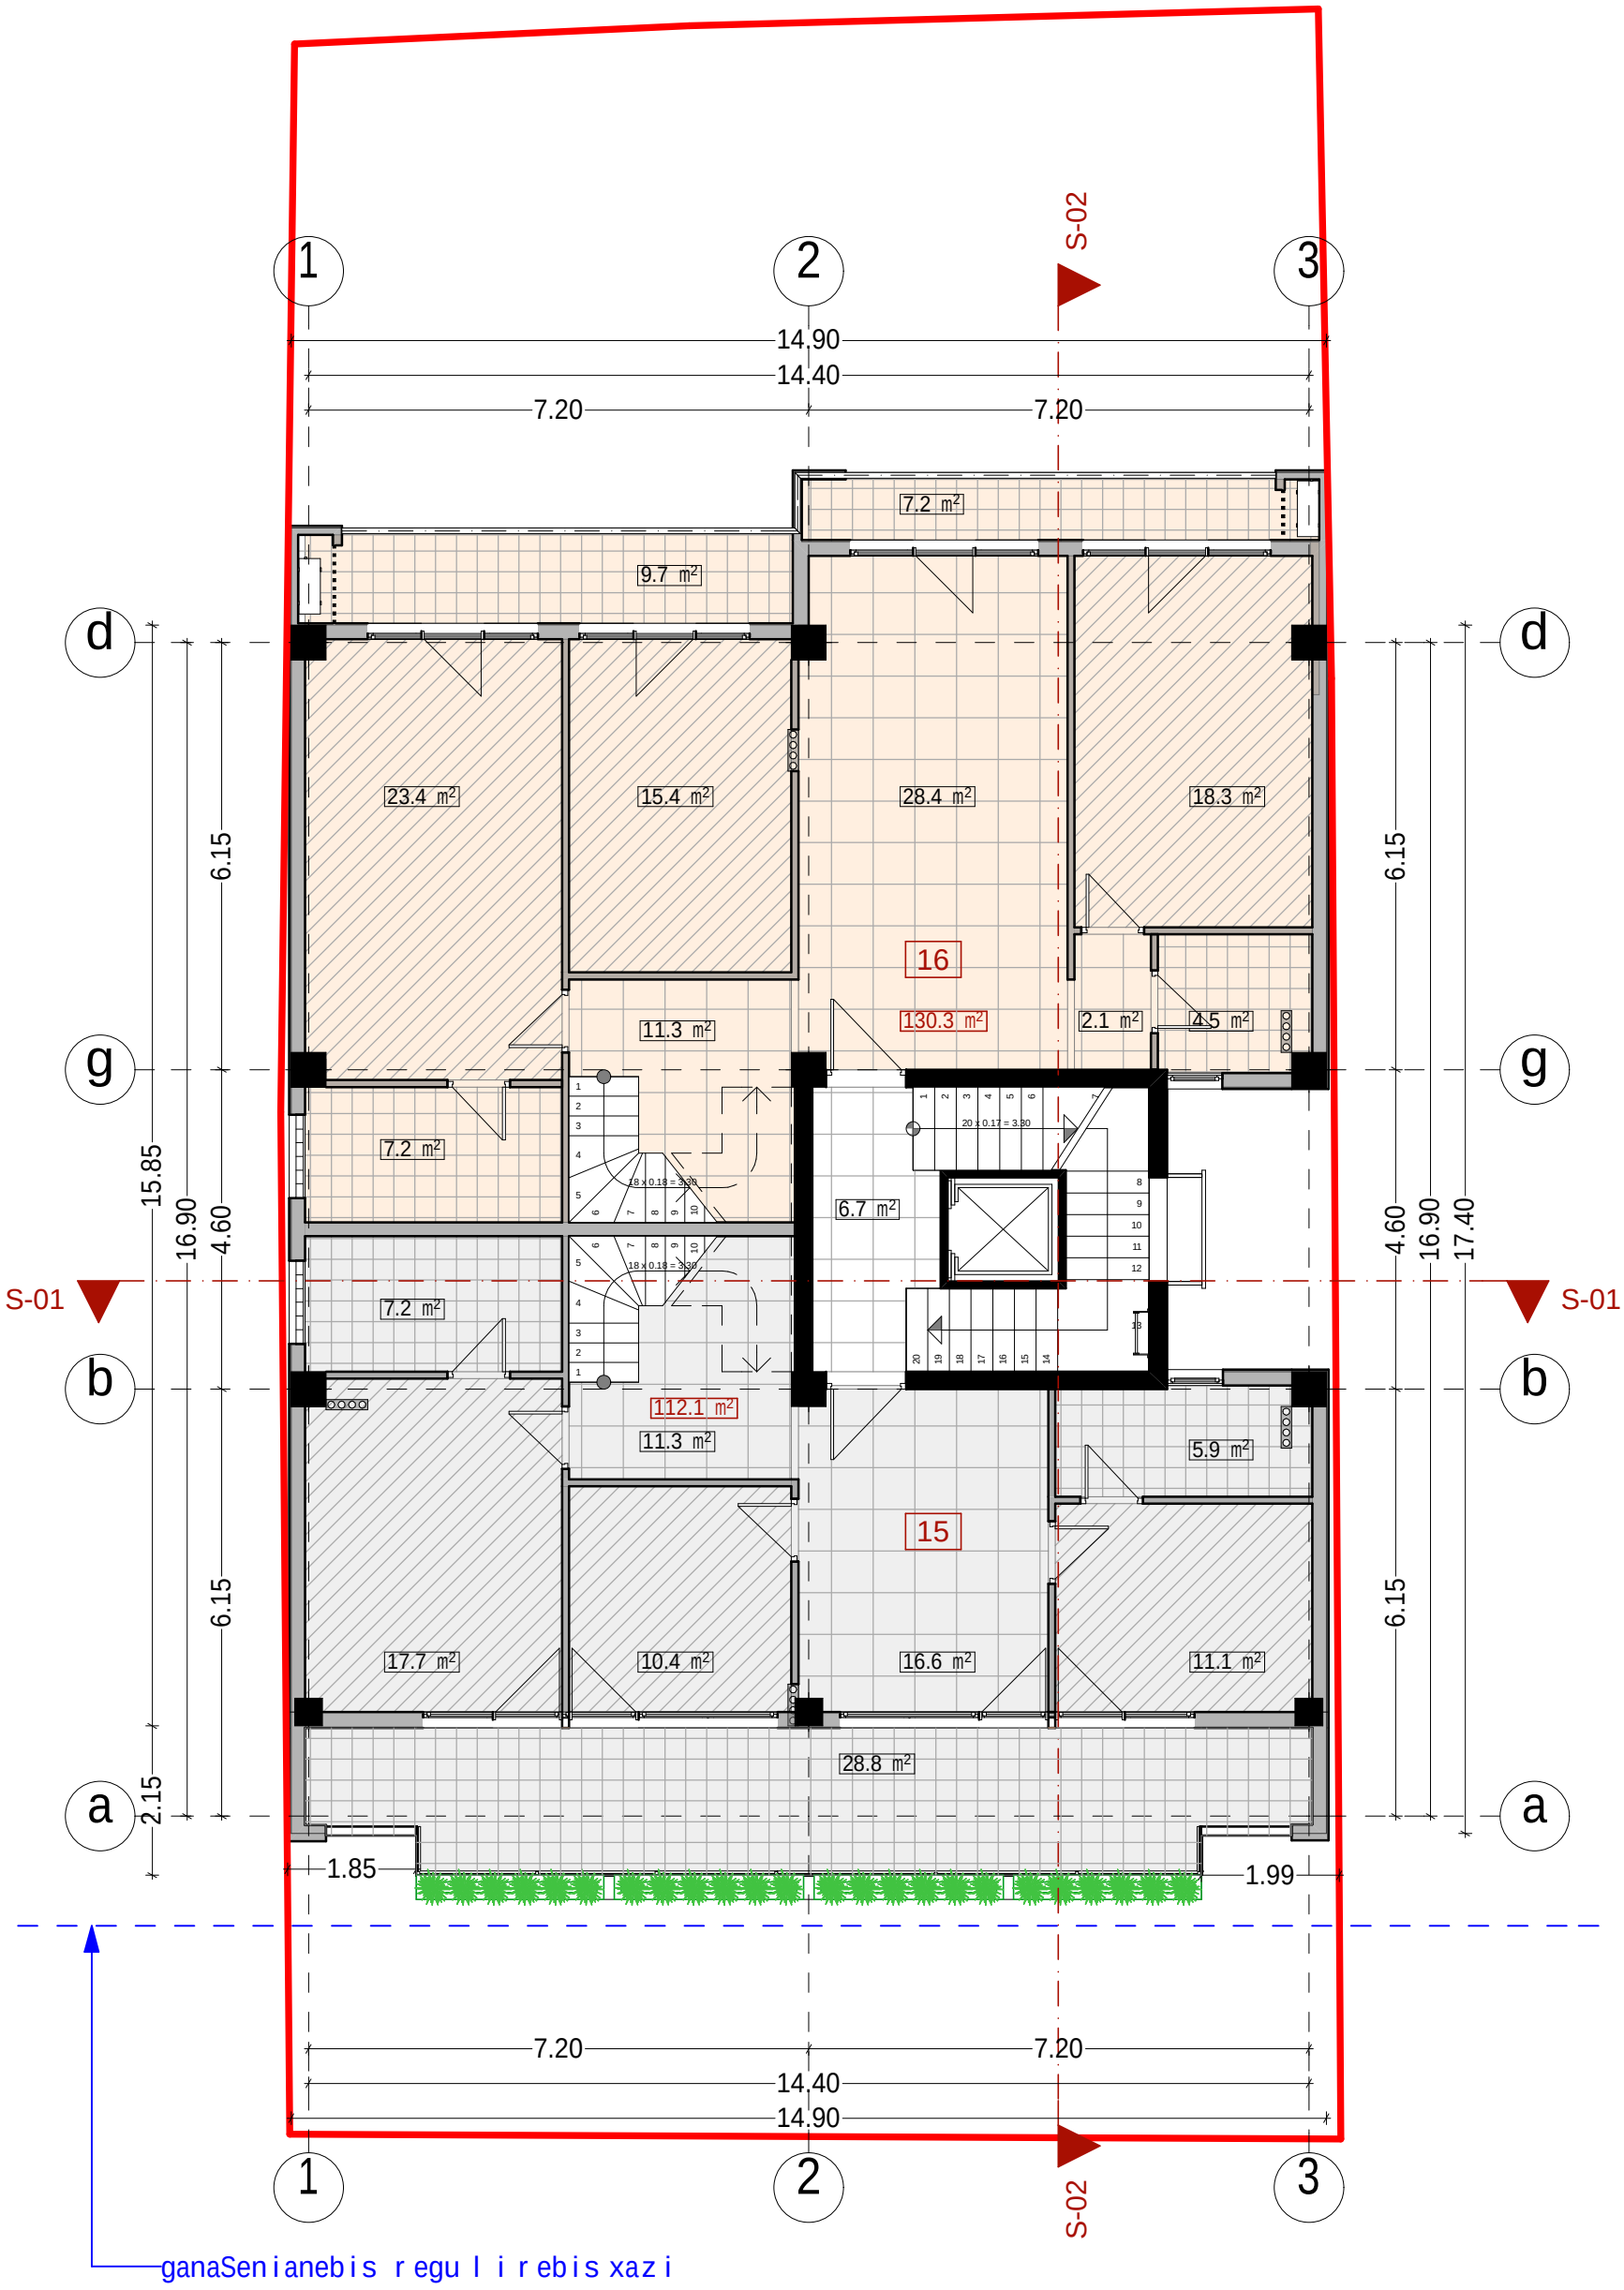

Tanamdebo ba	gva r i	xe l mowe r a
d i reqto r i	o. gabunia	
a rqiteqto r i	i. xavTasi	

d amkveTi	qa r T l osyo r anaSvi l i
m isama r Ti	caga r e l i sq. #35
p r oeqtis saxe l i	
m r ava l biniani sacxov r ebe l i sax l i	

masStabi		
1:100		
stadia	f u r c l i s #	f o r mati
m.p.		**A3**

mansarDi (29.70)

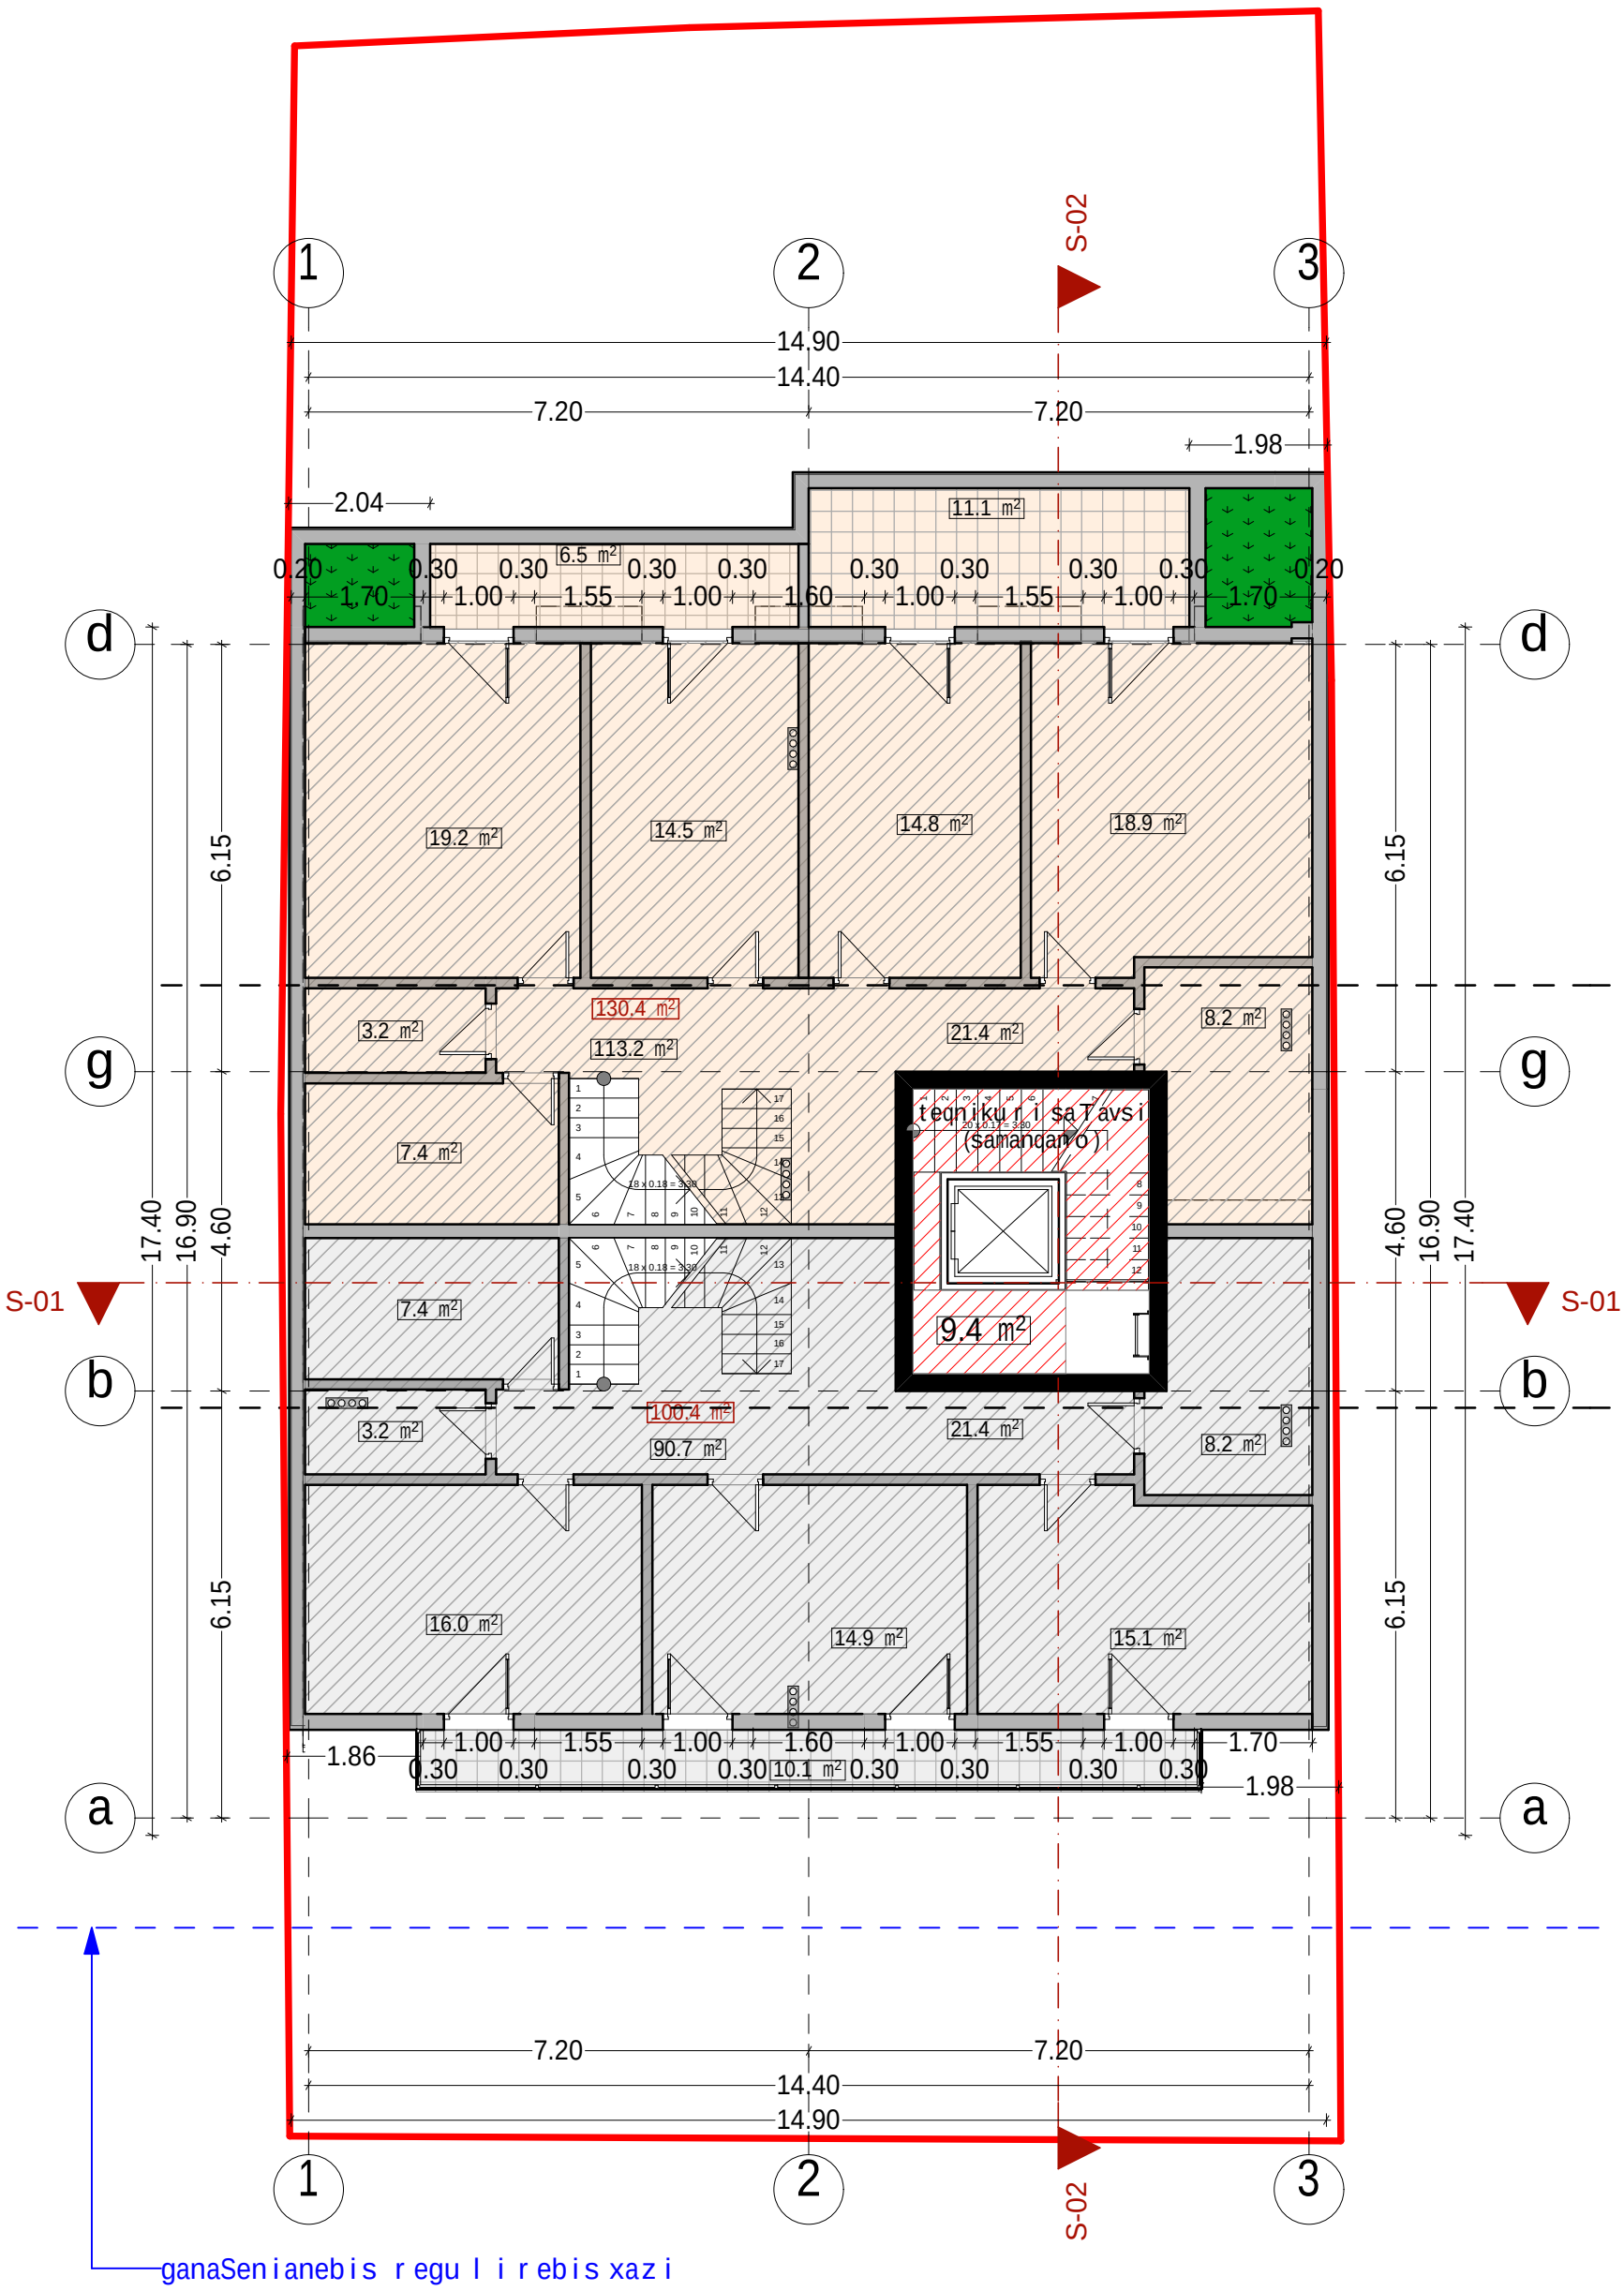

Tanamdeboba	gvari	xelmowera
direqtori	o.gabunia	
arqiteqtori	i.xavTasi	

damkveTi	qarTlosyoranaSvili
misamarTi	cagarelisq. #35
proeqtis saxeli	
mravalbiniani sacxovrebeli saxli	

masStabi	META Studio	
1:100		
stadia	furclis #	formati
m.p.		A3

saxuravis gegma

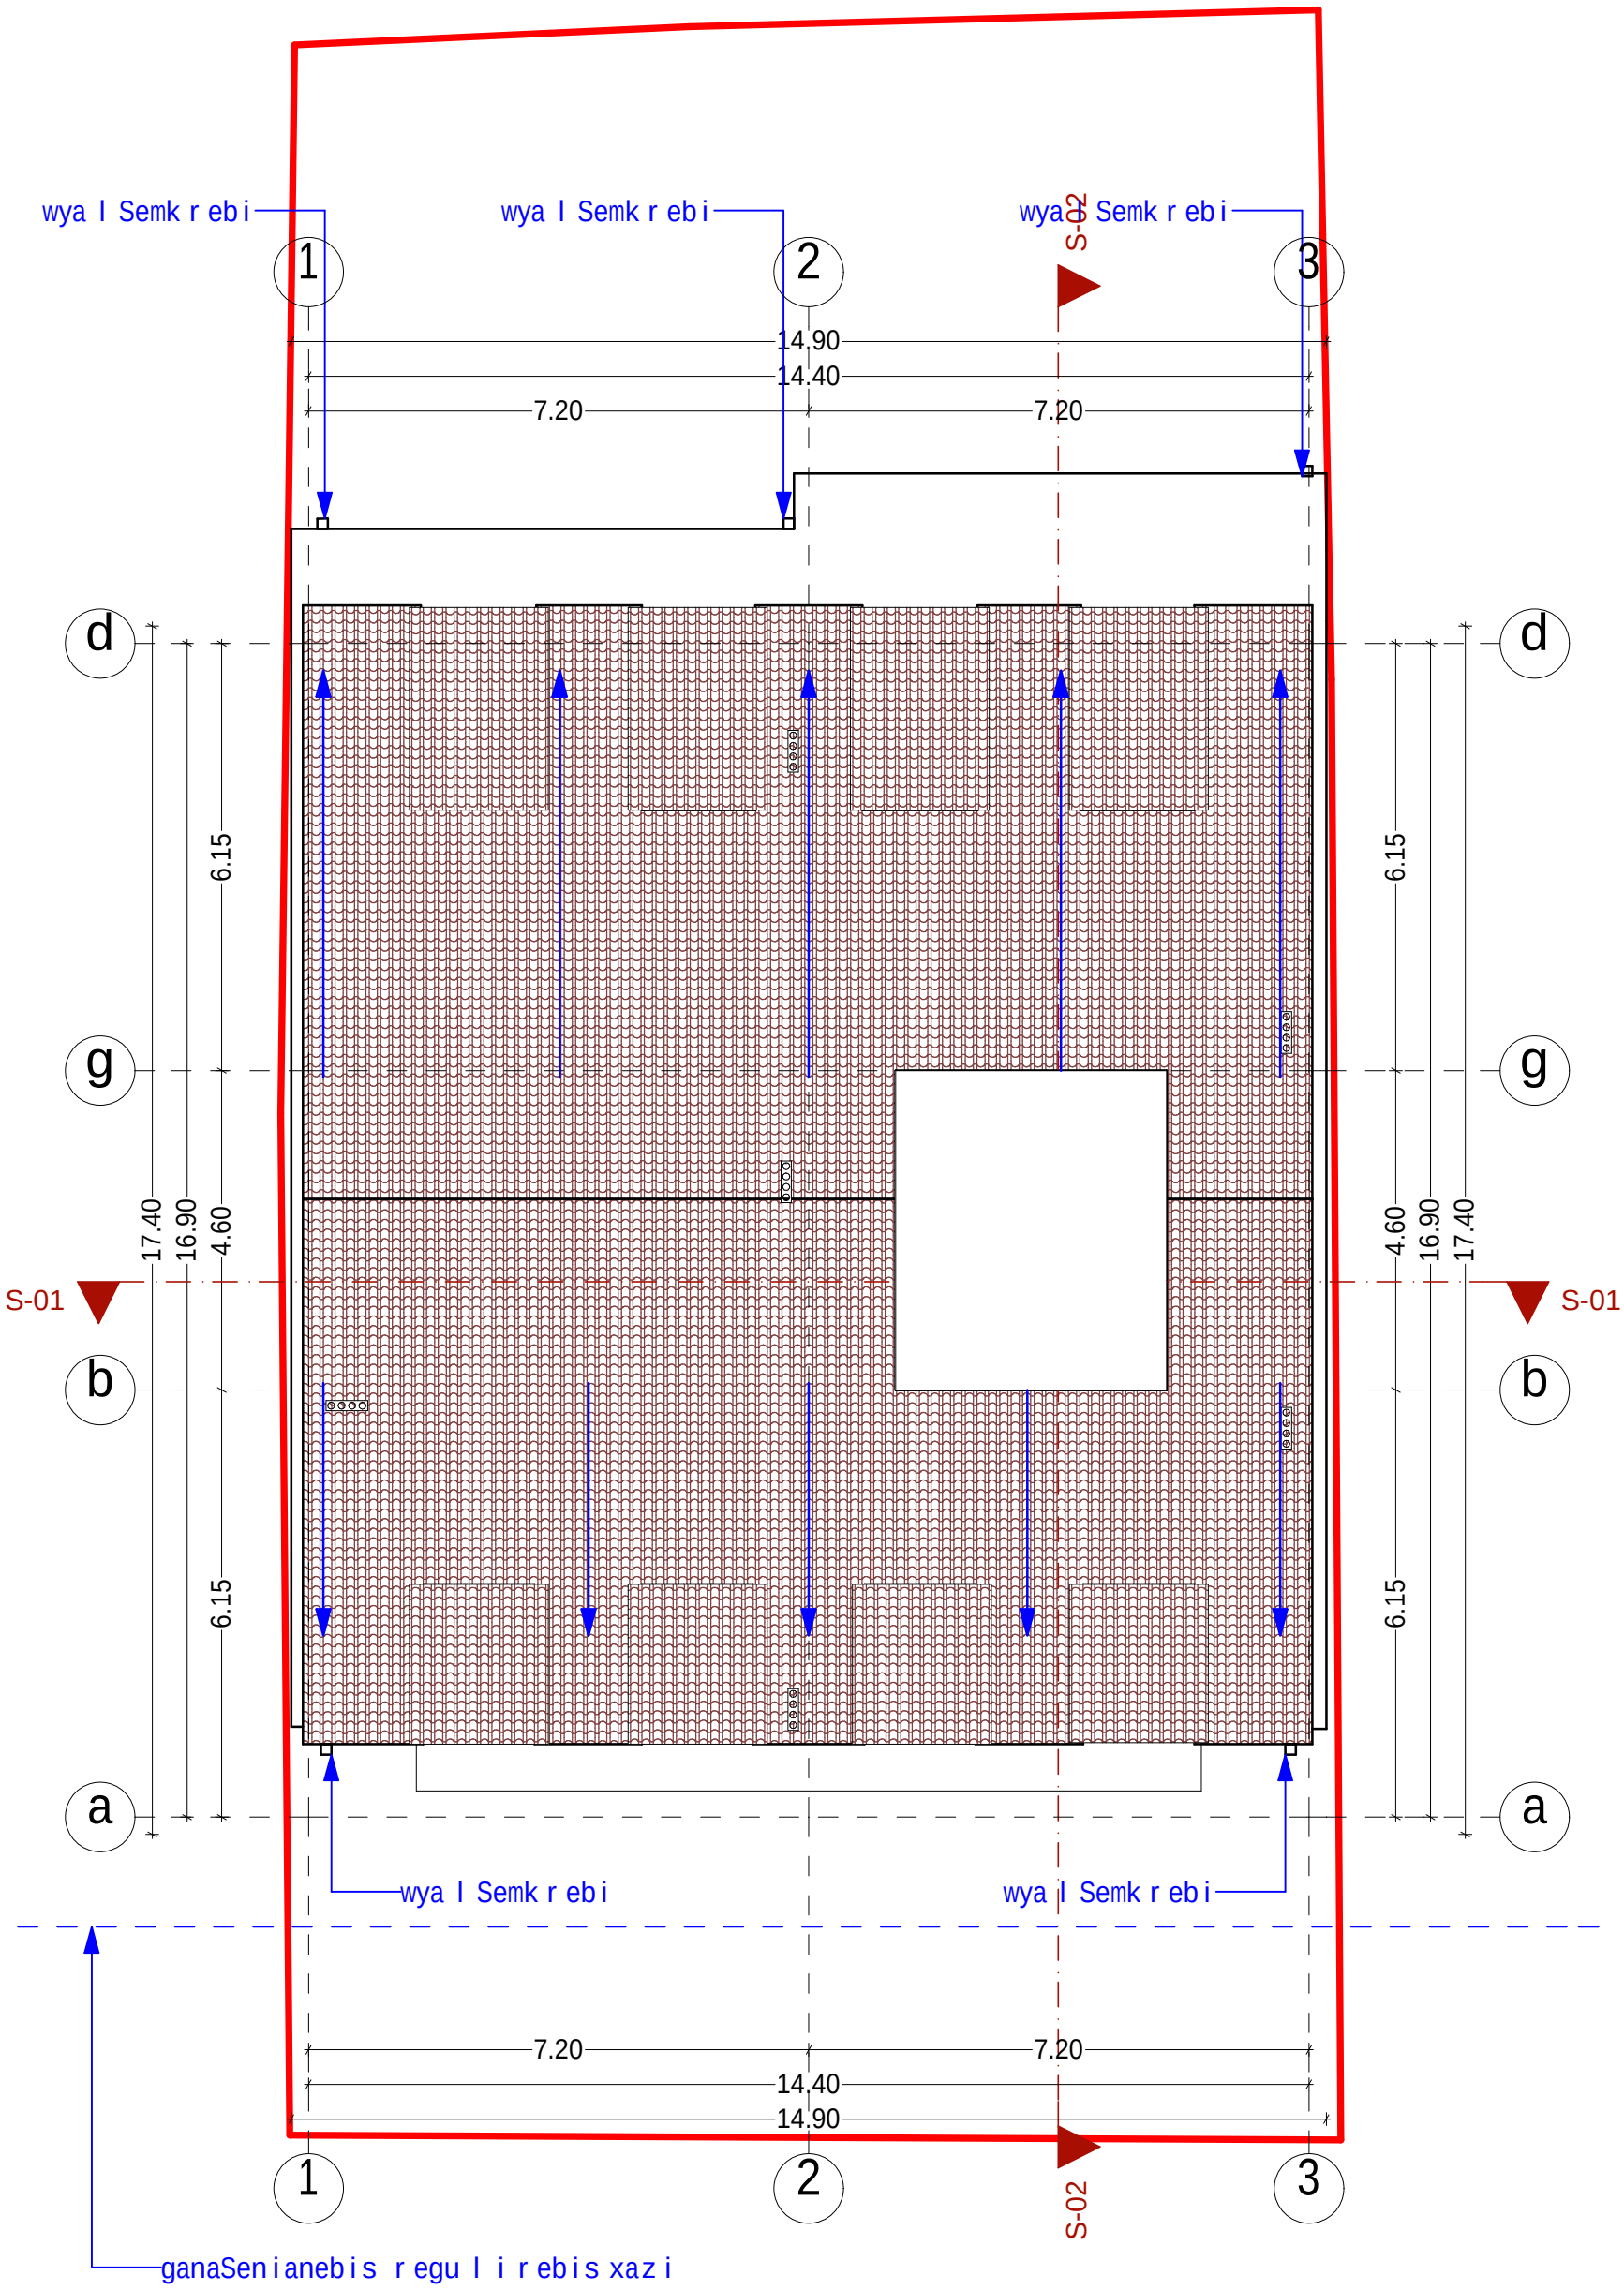

Tanamdeboba	gvari	xelmowera
direqtori	o.gabunia	
arqiteqtori	i.xavTasi	

damkveTi	qarTlosyoranaSvili
misamarTi	cagarelisq. #35
proeqtis saxeli	
mravalbiniani sacxovrebeli saxli	

masStabi	META Studio	
1:100		
stadia	furclis #	formati
m.p.		A3

k-2 -is saangariSo kroki
k-2 = 4.6 (2089.4/458)

k-2 -is saangariSo kroki
niSnuli 3.30

264.5 m²

k-2 -is saangariSo kroki
niSnuli 6.60

264.5 m²

k-2 -is saangariSo kroki
niSnuli 9.90

264.5 m²

k-2 -is saangariSo kroki
niSnuli 13.20

264.5 m²

k-2 -is saangariSo kroki
niSnuli 16.50

264.5 m²

k-2 -is saangariSo kroki
niSnuli 19.80

264.5 m²

k-2 -is saangariSo kroki
niSnuli 23.10

264.5 m²

k-2 -is saangariSo kroki
niSnuli 26.40

237.9 m²

ganaSenianebis farTobi

270.9 m²

k-1 -is saangariSo kroki
k-1 = 0.6

261.7 m²