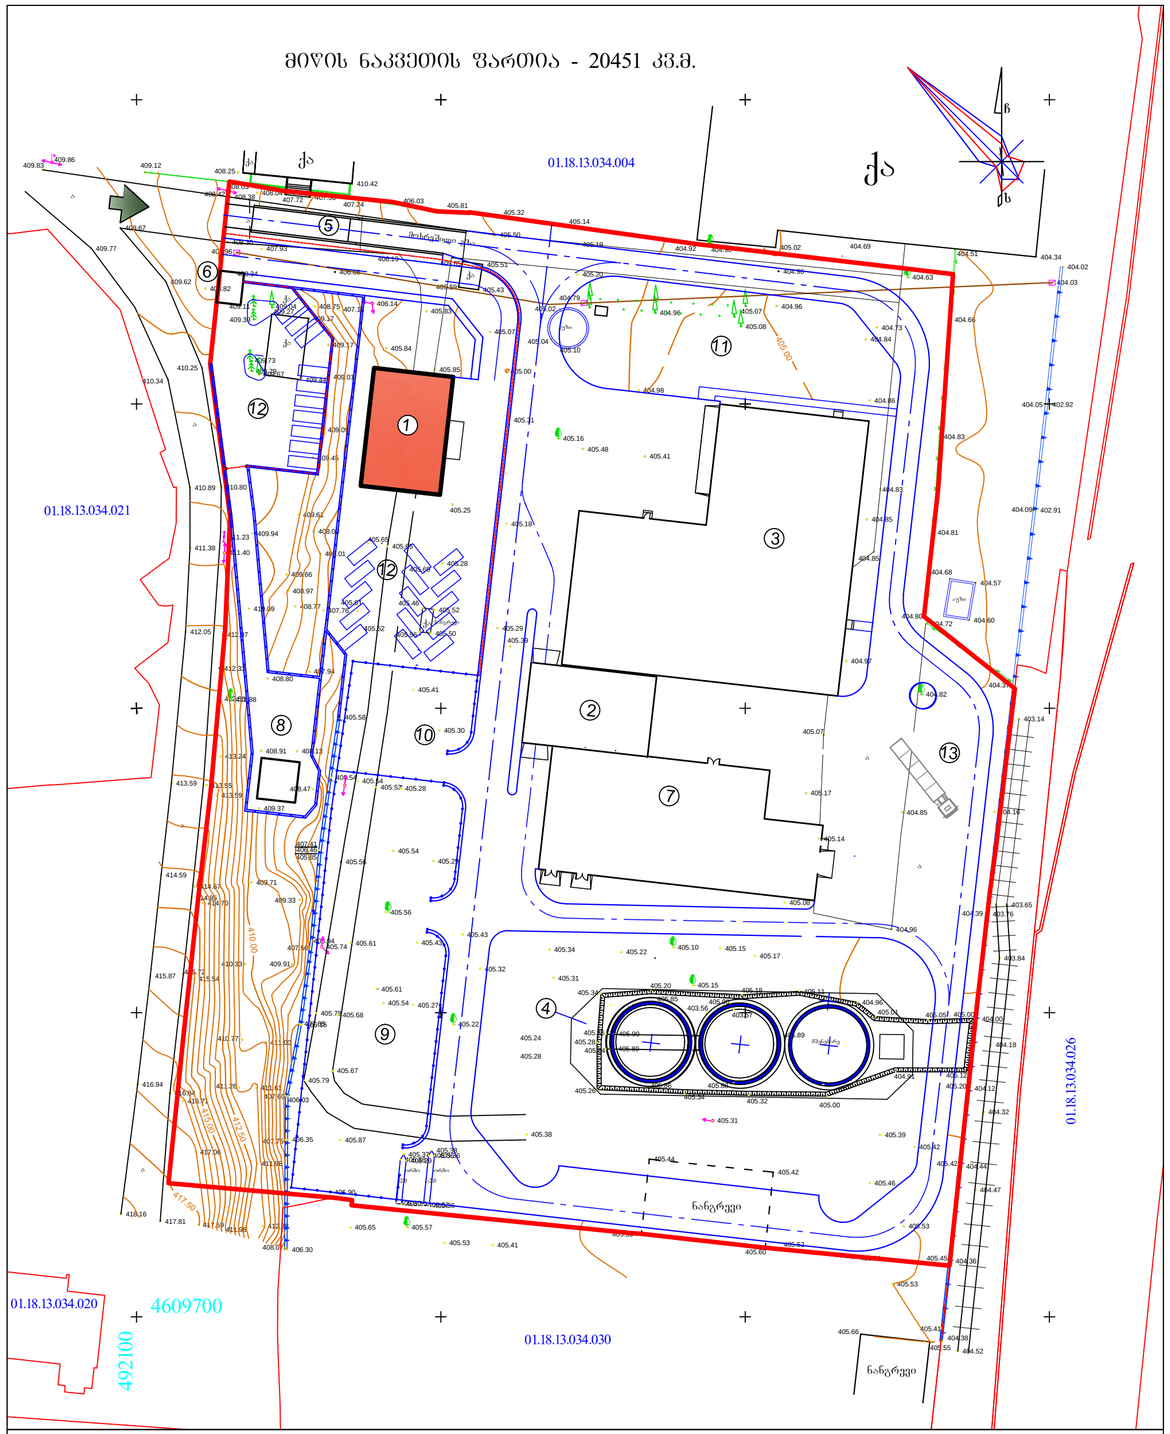


ექსპლიკაცია:

1. ადმინისტრაციული კორპუსი - საპროექტო
2. საწარმოო კორპუსი - მშენებარე (365.40 მ²)
3. მზა პროდუქციის საწყობი - მშენებარე (1 659.35 მ²)
4. მარცვლეულის საწყობი - არსებული (1 517.72 მ²)
5. საავტომობილო სასწორი, 60ტ - არსებული (18.0x4.0 მ.)
6. საკონტროლო-გამშვები პუნქტი - საპროექტო
7. ნედლეულის საწყობი - შეთანხმებული პროექტი (855.1 მ²)
8. სატრანსფორმატორო ქვესადგური -მშენებარე (45.6 მ²)
9. ღია მატერიალური საწყობი 1 - პერსპექტიული
10. ღია მატერიალური საწყობი 2 - პერსპექტიული
11. დასასვენებელი ზონა - პერსპექტიული
12. მსუბუქი ავტომობილების სადგომი - პერსპექტიული
13. სატვირთო ავტომობილების სადგომი - პერსპექტიული

პირობითი აღნიშვნები:

- 01.18.13.034.030 მომიჯნავე ნაკვეთის საკადასტრო კოდი
- არსებული რკინიგზის ჩიხი
- საპროექტო საავტომობილო გზები და ავტოსადგომები (5 595.80 მ²)
- საპროექტო საფეხმავლო ბილიკები (502.06 მ²)
- არსებული საჰაერო ელექტროხაზი
- ლითონის დაწნულბადიანი ღობე (574.76 მ.)
- არსებული საყრდენი კედელი
- საპროექტო საყრდენი კედელი (290,3 მ.)
- ლითონის დეკორატიული ღობე (165.5 მ.)

1. ტერიტორიის საერთო ფართი საკადასტრო საზღვრებში შეადგენს 20 451 მ².
2. გენერალური გეგმის პარამეტრები იხ. ფურც. არ-1 საერთო მონაცემები.
3. საავტომობილო გზებისა და ავტოსადგომების მყარი საფარის (ასფალტი, საგზაო ბეტონი) ფართობი შეადგენს 7690.0 მ², ფეხმავალი ბილიკების (ტროტუარის ფილები) ფართობი არის 105.0 მ².
4. ბორდიური საავტომობილო გზებისთვისა და ავტოსადგომებისთვის 1 198.9 მ., ფეხმავალი ბილიკებისთვის (ტროტუარი) 100.9 მ.
5. პერსპექტიული საპროექტო საყრდენი კედლების საერთო სიგრძე შეად გენს 290.3 მ., ხოლო ლითონის დეკორატიული ღობის - 165,5 მ.

მისამართი: ზემო ფონიჭალის დასახლება, ღოღობერიძის ქ. №67 (ნაკვეთი 34/005 და 34/024)

- არასაცხოვრებელი შენობა
- საცხოვრებელი შენობა
- შენებადი ნაგებობა
- ფარდული
- ბორდიური
- ღობე
- კედელი
- რკინიგზა
- მაღალი ძაბვის ელექტრო გადამცემი ხაზი
- ხეები
- სამეთვალყურეო ჭები
- რეზერვუარი
- სატრანსფორმატორო ქვიხური
- რელიეფი
- UTM (საერთაშორისო) სისტემის კოორდინატები

შ.პ.ს. „თამაზი 51“		
დირექტორი		თ. მამულაშვილი
შესრულა		თ. მამულაშვილი
მასშტაბი 1:1000	გაიცა: 22.09.2015	

			შ.პ.ს. "ნუტრიმაქსი"	2016
დირექტორი	ბ. ბუქაია			
არქიტექტორი	ა. გელაშვილი		შ.პ.ს. "ნუტრიმაქსი". კომბინირებული საკვების წარმოება.	
შეამოწმა	ბ. ბუქაია		გენერალური გეგმა მასშტაბი 1:500	სტადია: პ; ფურც.: არ-1; ფურცები: 1