
არსებული

საკადასტრო საზღვარი

საკადასტრო საზღვარი

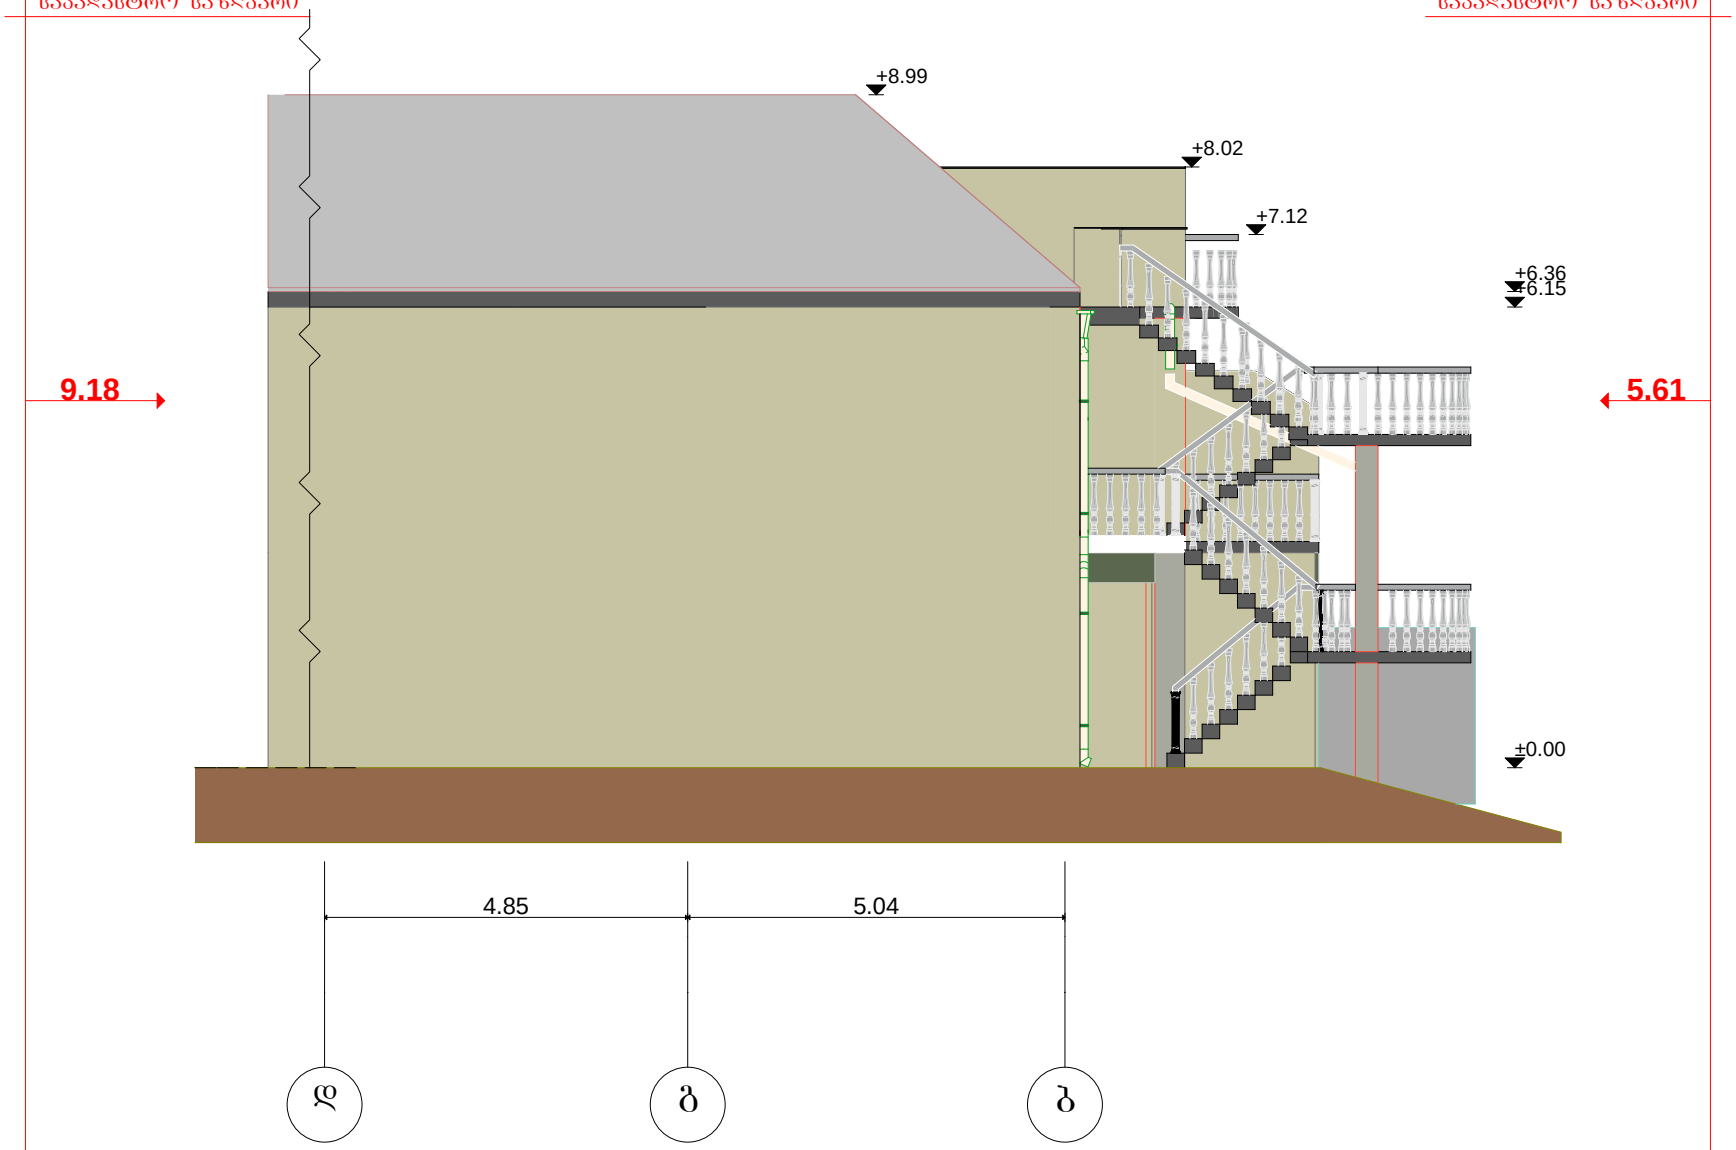

შპს „ლილეო“ თბილისი,
შარტავას №14
Ltd "Lileo" Shartava st №14
Tbilisi, Georgia

555 43 53 37

შენიშვნა:

პროექტის დასახელება	არქიტექტურული
ნახაზის დასახელება	ფასადი დ-ა (არსებული)
ობიექტის მისამართი	ქ.თბილისი. ქუჩა ზურაბ აბულაძე. №5

თანამდებობა	გვარი	ხელმოწერა
დირექტორი	ა. ჟურაშვილი	
შემსრულებელი	ი. ცისკარიშვილი	
დამკვეთი	რუსინდო ფრანცისკუს მარგარიტა იოანეს სტარრენ	


მასშტაბი	1:100	ფურცელი	ISO-A4 landscape
თარიღი	24.03.2016		

საპროექტო

კედელი შეილესება და შეიღებება
თავისივე შპატლურით და დაფერვით

საკადასტრო საზღვარი

საკადასტრო საზღვარი

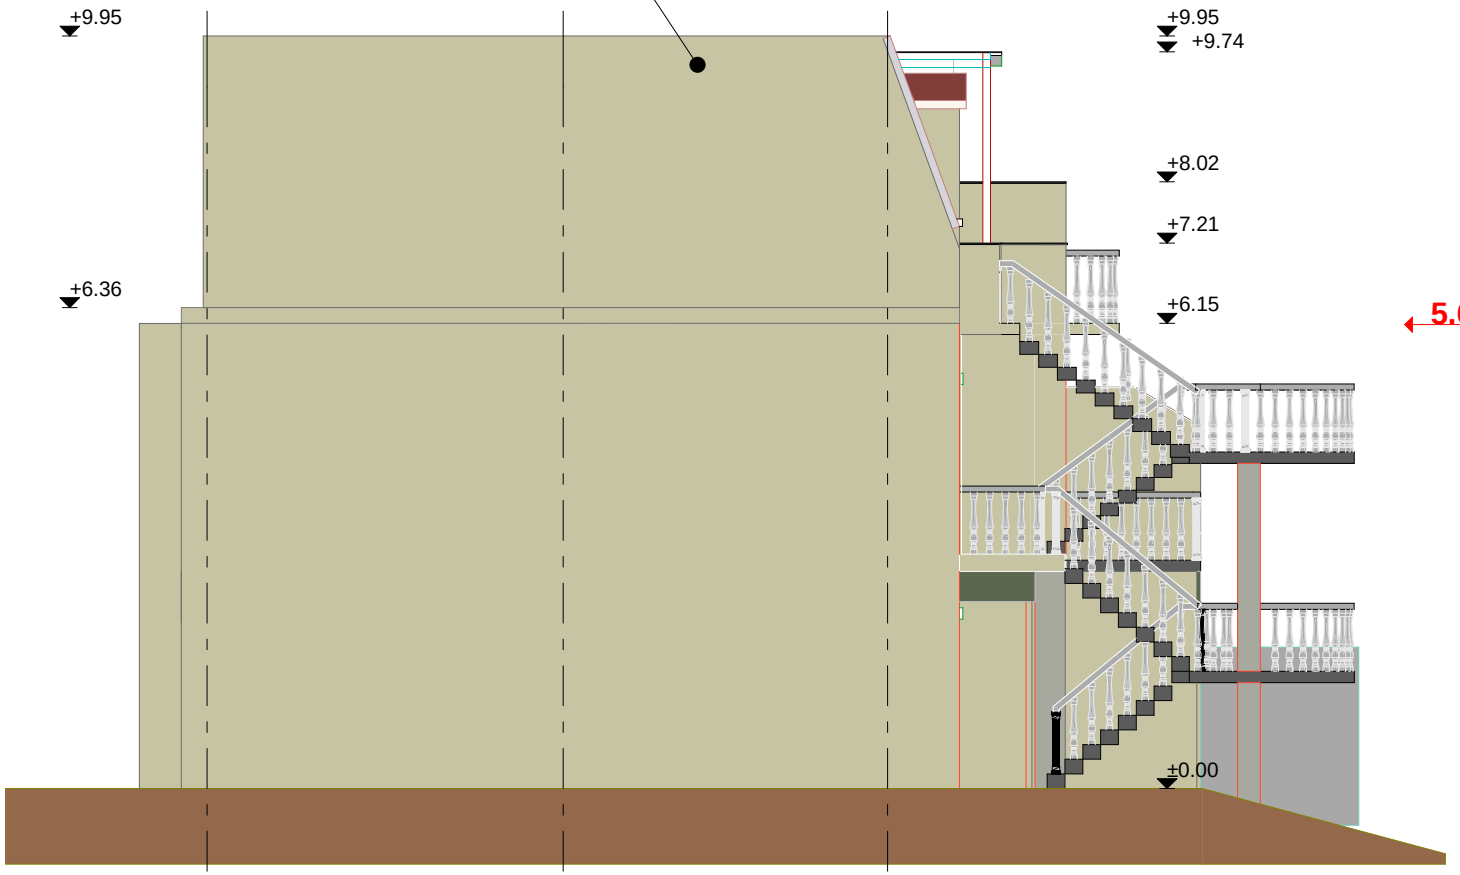

შპს „ლილეო“ თბილისი,
შარტავას №14
Ltd "Lileo" Shartava st №14
Tbilisi, Georgia

555 43 53 37


შენიშვნა:

პროექტის დასახელება	არქიტექტურული
ნახაზის დასახელება	ფასადი დ-ა (საპროექტო)
ობიექტის მისამართი	ქ.თბილისი. ქუჩა ზურაბ აბულაძე, №5

თანამდებობა	გვარი	ხელმოწერა
დირექტორი	ა. ჟურაშვილი	
შემსრულებელი	ი. ცისკარიშვილი	
დამკვეთი	რუსინდო შრანციასუს მარგარიტა იოანეს ასტარეს	

მასშტაბი	1:100	ფურცელი	ISO-A4 landscape
თარიღი	24.03.2016		

არსებული

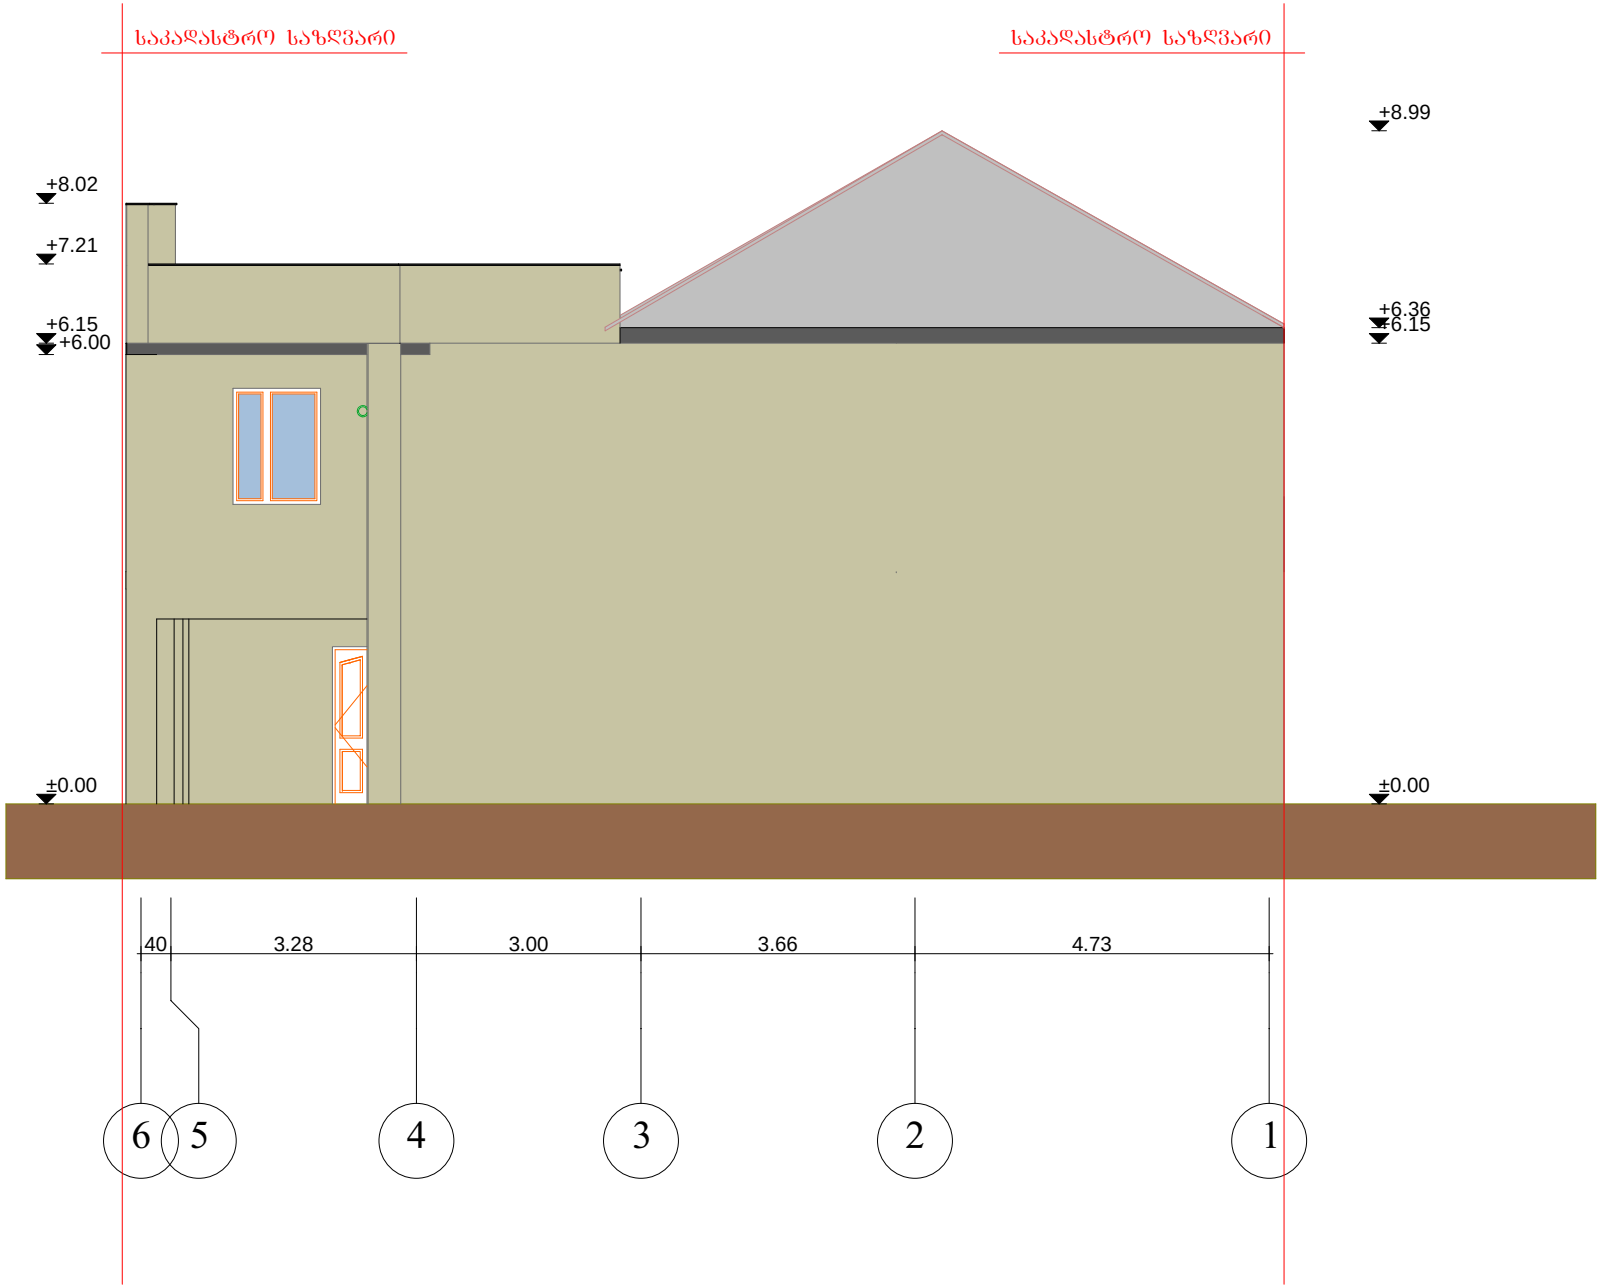

შპს „ლილეო“ თბილისი,
შარტავას №14
Ltd "Lileo" Shartava st №14
Tbilisi, Georgia

555 43 53 37


შენიშვნა:

პროექტის დასახელება	არქიტექტურული
ნახაზის დასახელება	ფასადი 6-1 (არსებული)
ობიექტის მისამართი	ქ.თბილისი. ქუჩა ზურაბ აბულაძე, №5

თანამდებობა	გვარი	ხელმოწერა
დირექტორი	ა. ქურაშვილი	
შემსრულებელი	ი. ცისკარიშვილი	
დამკვეთი	რეჩინდო შანაცისაკის მარგარიტა იოჯანის სტარრენ	

მასშტაბი	1:100	ფურცელი	ISO-A4 landscape
თარიღი	24.03.2016		

საპროექტო

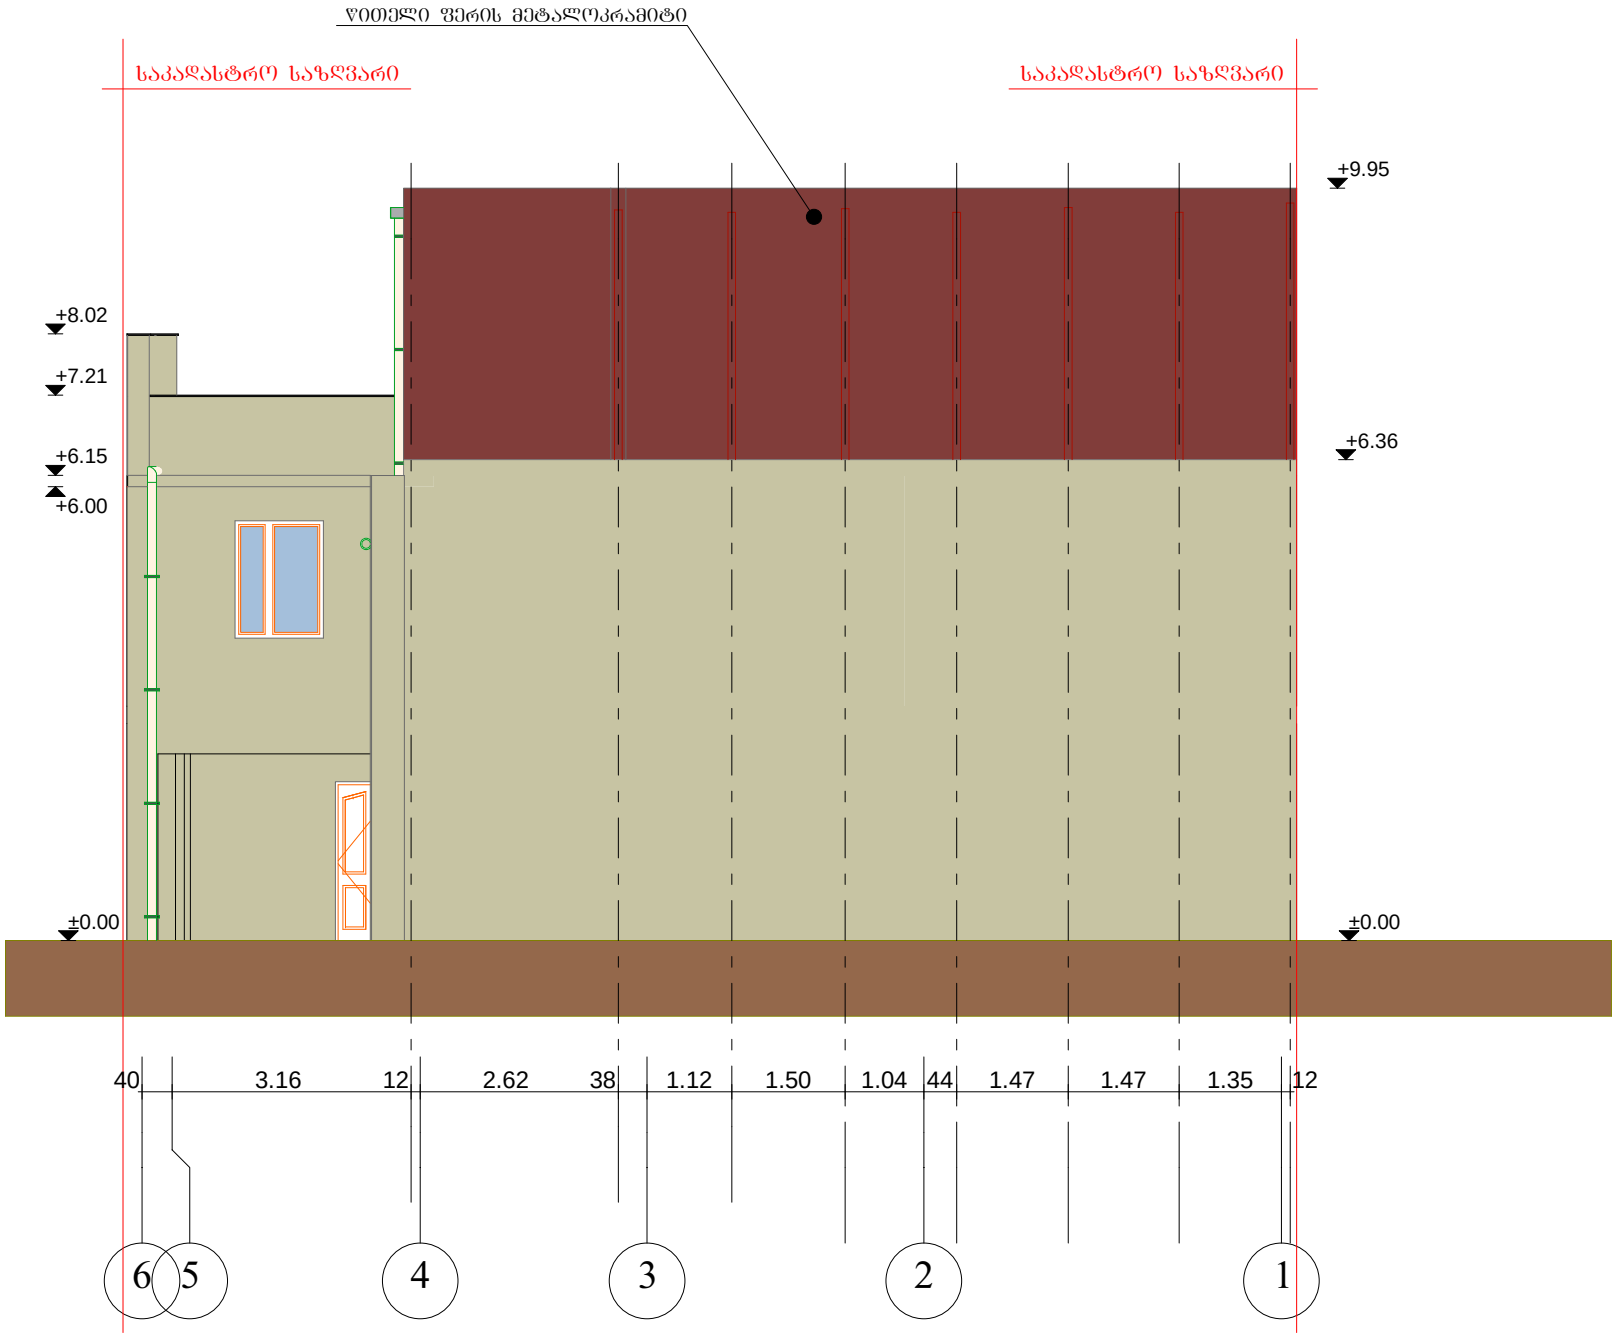

შპს „ლილეო“ თბილისი,
შარტავას №14
Ltd "Lileo" Shartava st №14
Tbilisi, Georgia

555 43 53 37

შენიშვნა:

პროექტის დასახელება	არქიტექტურული
ნახაზის დასახელება	**ფასადი 6 -1** (საპროექტო)
ობიექტის მისამართი	ქ.თბილისი. ქუჩა ზურაბ აბულაძე, №5


თანამდებობა	**გვარი**	**ხელმოწერა**
დირექტორი	ა. ქურაშვილი	
შემსრულებელი	ი. ცისკარიშვილი	
დამკვეთი	რუსინდო შრანცისკუს მარტორეტა ოლიანის სტარრენ	

მასშტაბი	1:100	ფურცელი	ISO-A4 landscape
თარიღი	24.03.2016		

არსებული


საკადასტრო საზღვარი

საკადასტრო საზღვარი

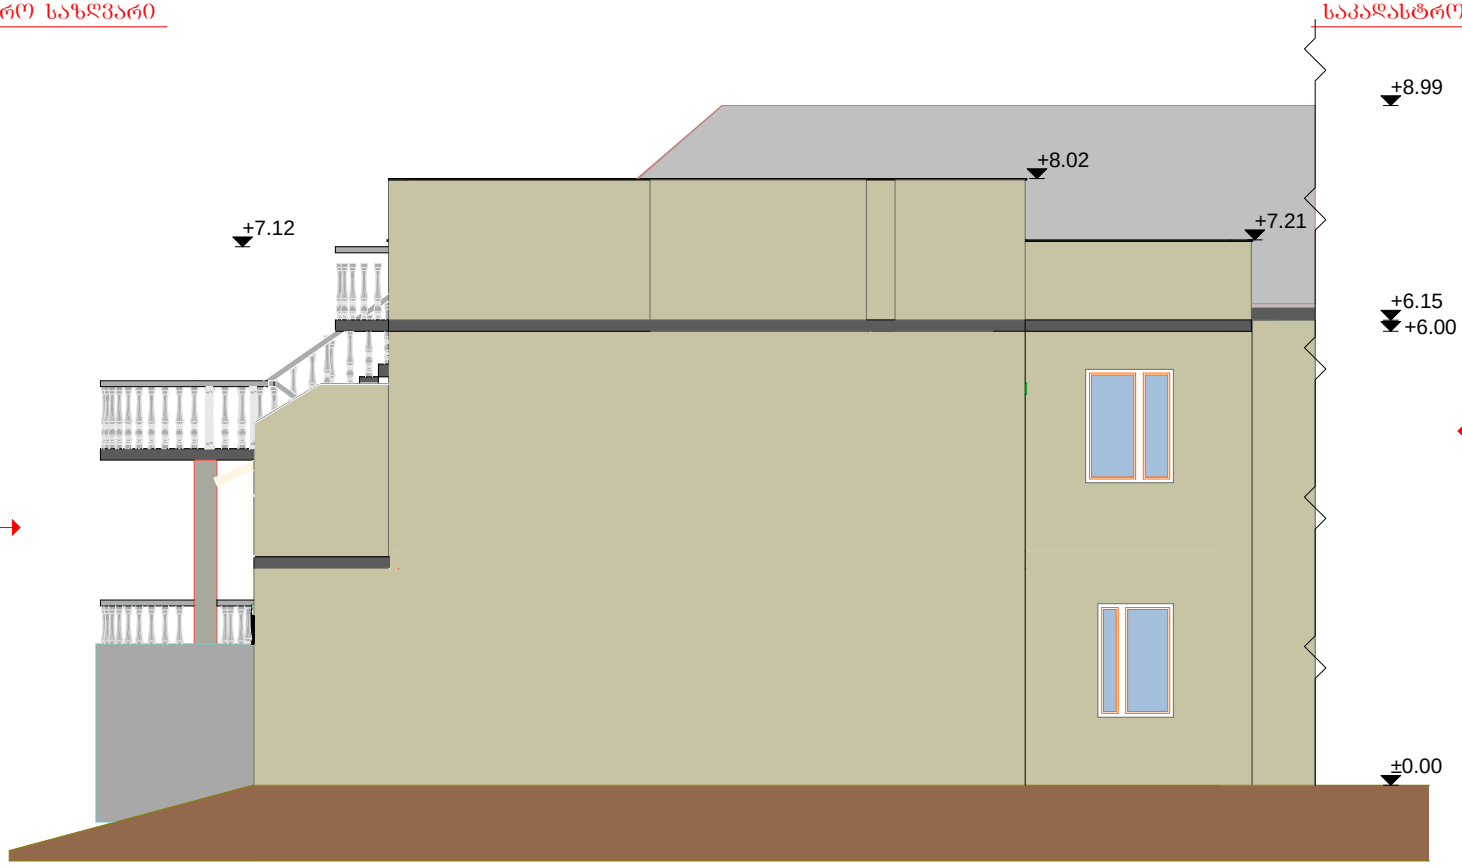

9.18

5.61

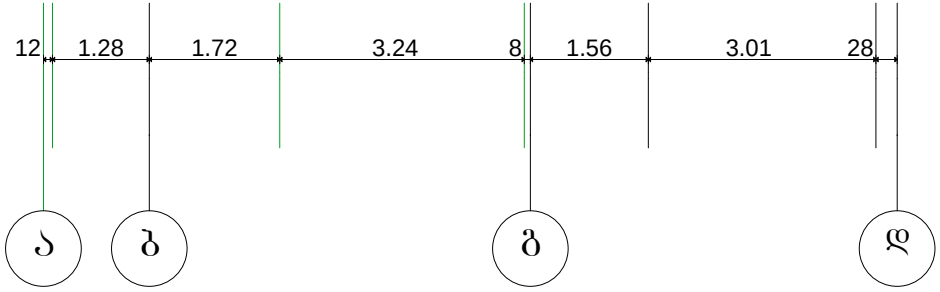

შპს „ლილეო“ თბილისი,
შარტავას №14
Ltd "Lileo" Shartava st №14
Tbilisi, Georgia

555 43 53 37

შენიშვნა:

პროექტის დასახელება	არქიტექტურული
ნახაზის დასახელება	ფასადი ა-დ (არსებული)
ობიექტის მისამართი	ქ.თბილისი. ქუჩა ზურაბ აბულაძე, №5


თანამდებობა	გვარი	ხელმოწერა
დირექტორი	ა. ჟურაშვილი	
შემსრულებელი	ი. ცისკარიშვილი	
დამკვეთი	რუსინდო ზრანციასზე მარგარიტა იოჯანის სტარონე	

მასშტაბი	1:100	ფურცელი	ISO-A4 landscape
თარიღი	24.03.2016		

საპროექტო

საკადასტრო საზღვარი

საკადასტრო საზღვარი

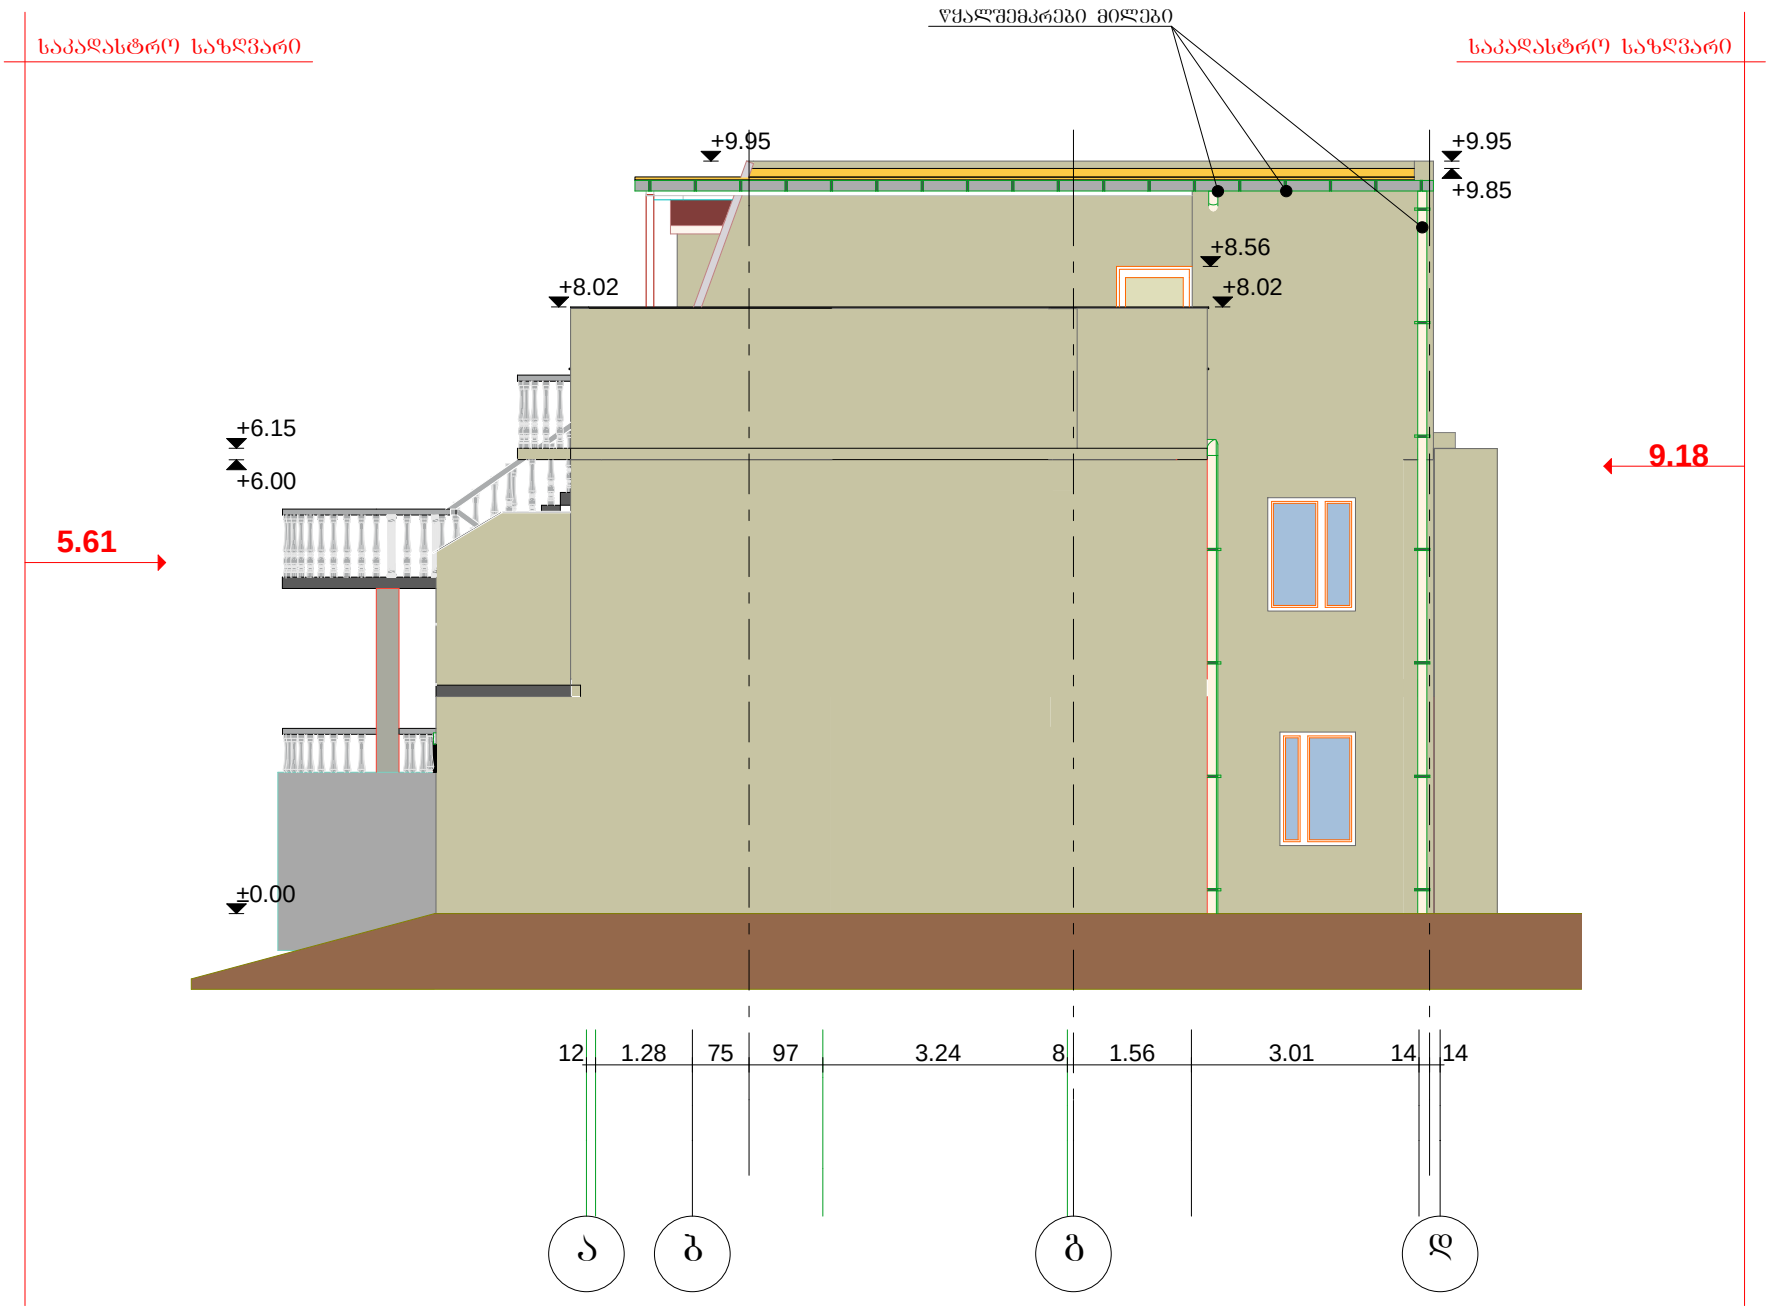

შპს „ლილეო“ თბილისი, შარტავას №14

Ltd "Lileo" Shartava st №14

Tbilisi, Georgia

555 43 53 37

შენიშვნა:

პროექტის დასახელება	არქიტექტურული
ნახაზის დასახელება	ფასადი ა-დ (საპროექტო)
ობიექტის მისამართი	ქ.თბილისი. ქუჩა ზურაბ აბულაძე, №5

თანამდებობა	გვარი	ხელმოწერა
დირექტორი	ა. ყურაშვილი	
შემსრულებელი	ი. ცისკარიშვილი	
დამკვეთი	რუსთაველი ფრანციასის მარმარილოა ოპანის სტარრენ	

მასშტაბი	1:100	ფურცელი	ISO-A4 landscape
თარიღი	24.03.2016		

არსებული



შპს „ლილეო“ თბილისი,
შარტავას №14
Ltd "Lileo" Shartava st №14
Tbilisi, Georgia

555 43 53 37


შენიშვნა:

პროექტის დასახელება	არქიტექტურული
ნახაზის დასახელება	ფასადი 1-5 (არსებული)
ობიექტის მისამართი	ქ.თბილისი. ქუჩა ზურაბ აბულაძე, №5

თანამდებობა	გვარი	ხელმოწერა
დირექტორი	ა. ჟურაშვილი	
შემსრულებელი	ი. ცისკარიშვილი	
დამკვეთი	რესინდო შრანცისკუს მარგარიტა იოანეს სტარენ	

მასშტაბი	1:100	ფურცელი	ISO-A4 landscape
თარიღი	24.03.2016		

საპროექტო

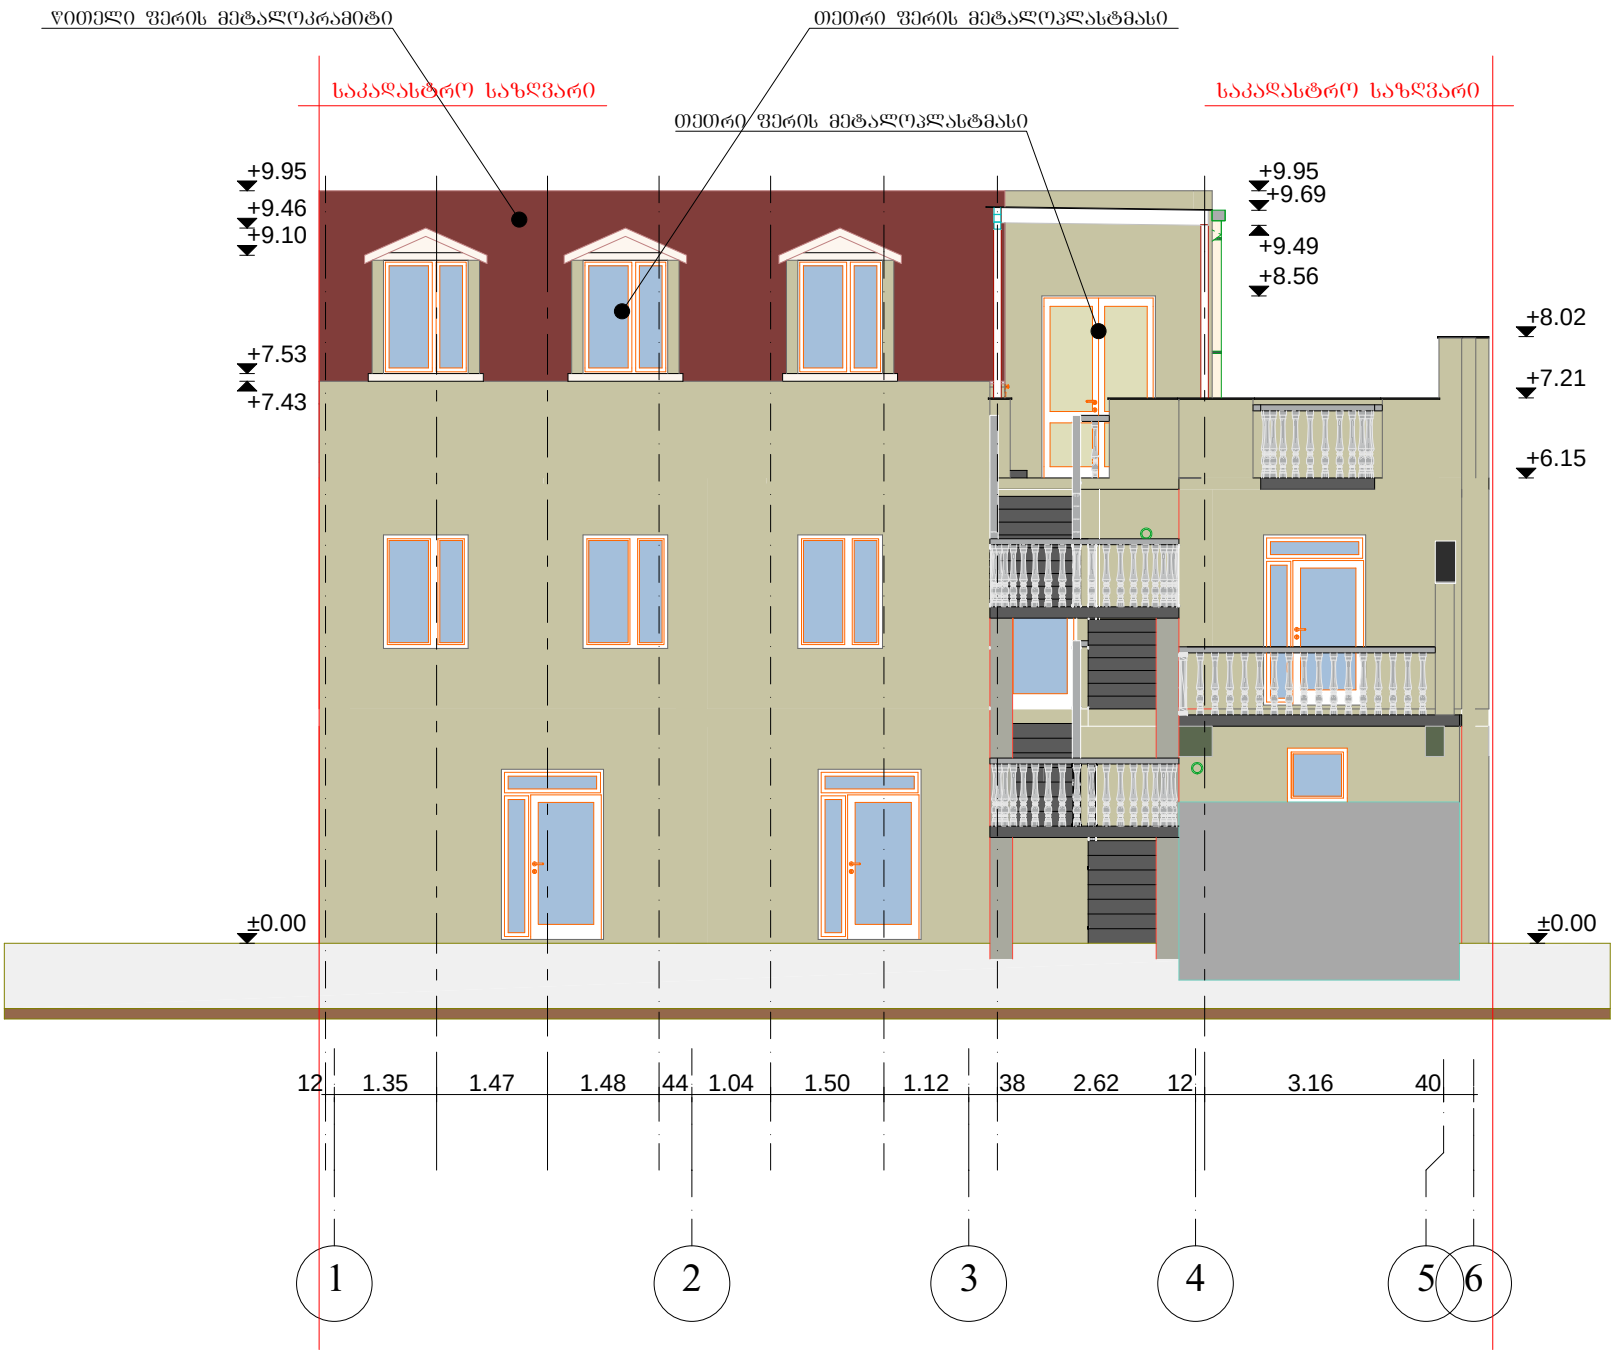

შპს „ლილეო“ თბილისი,
შარტავას №14
Ltd "Lileo" Shartava st №14
Tbilisi, Georgia

555 43 53 37

შენიშვნა:

პროექტის დასახელება	არქიტექტურული
ნახაზის დასახელება	ფასადი 1-5 (საპროექტო)
ობიექტის მისამართი	ქ.თბილისი. ქუჩა ზურაბ აბულაძე, №5

თანამდებობა	გვარი	ხელმოწერა
დირექტორი	ა. ჭურაშვილი	
შემსრულებელი	ი. ცისკარიშვილი	
დამკვეთი	რუსინდო შრანციასუს მარგარიტა ოლიანს სტარრენ	

მასშტაბი	1:100	ფურცელი	ISO-A4 landscape
თარიღი	24.03.2016		