ჭრილი 2-2
მ. 1:100

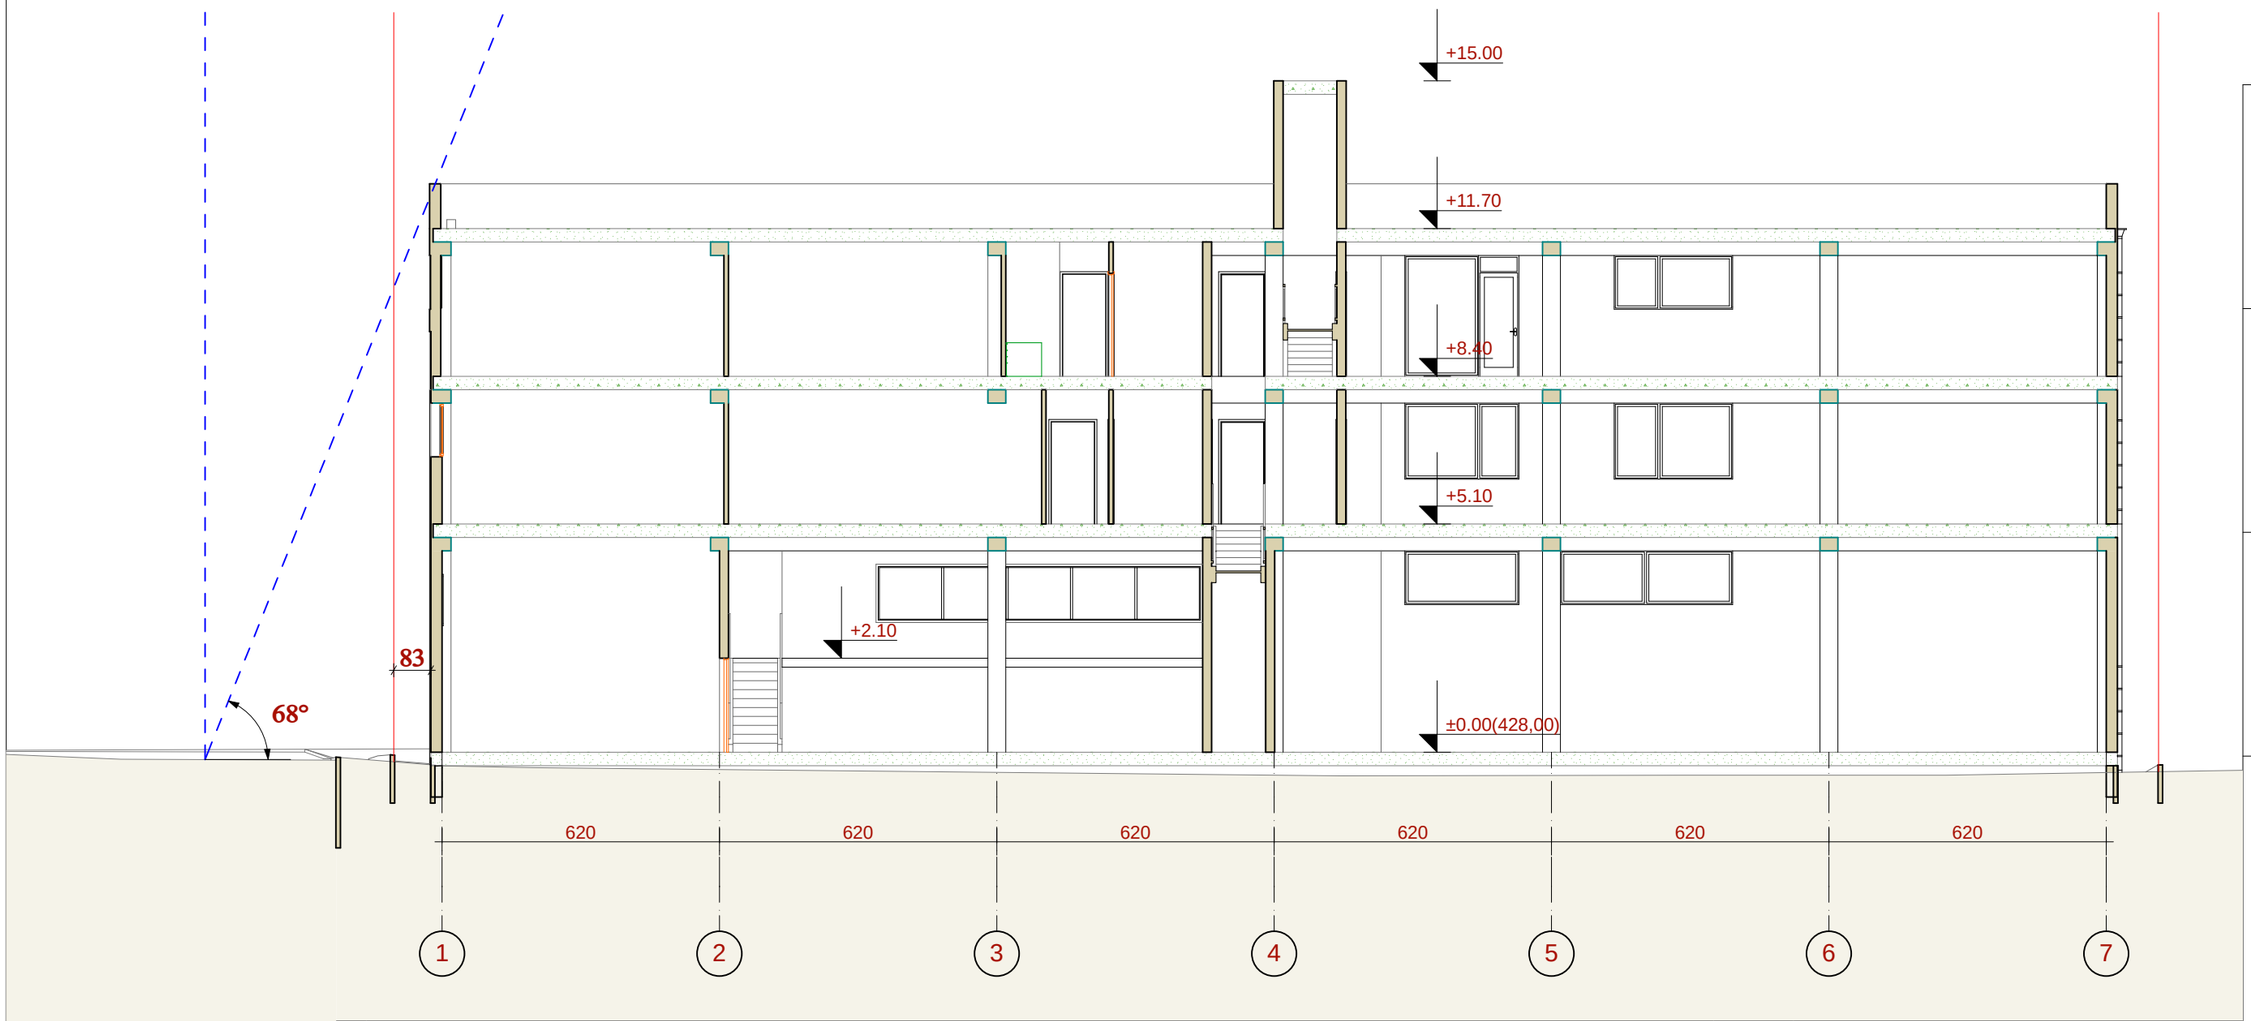

შენიშვნები:

ექსპლიკაცია:

პირობითი აღნიშვნები:

AB5

შ. პ. ს. ეი ბი 5, არაყიშვილის ქ. 14, 0179 თბილისი

დირექტორი: დ. ლოსაბერიძე
არქიტექტორი: დ. ჭკუასელი
არქიტექტორი: დ. ლოსაბერიძე
დამკვეთი:

შ.პ.ს. "მეგა ბ"

პროექტის სახელწოდება:
საოფისე შენობა
ქ.თბილისი, პატარა დიღომი, ზეიავანი დავით აღმაშენებელი, მე-12 კვ. N 25-ის მიმდებარედ.

არქიტექტურული ნაწილი

ნახაზი:
ჭრილი 2-2

ფურცელი: A.07.2 (21)

მასშტაბი: 1:100 ფორმატი: A3

4/21/2016

ჭრილი 3-3
მ. 1:100

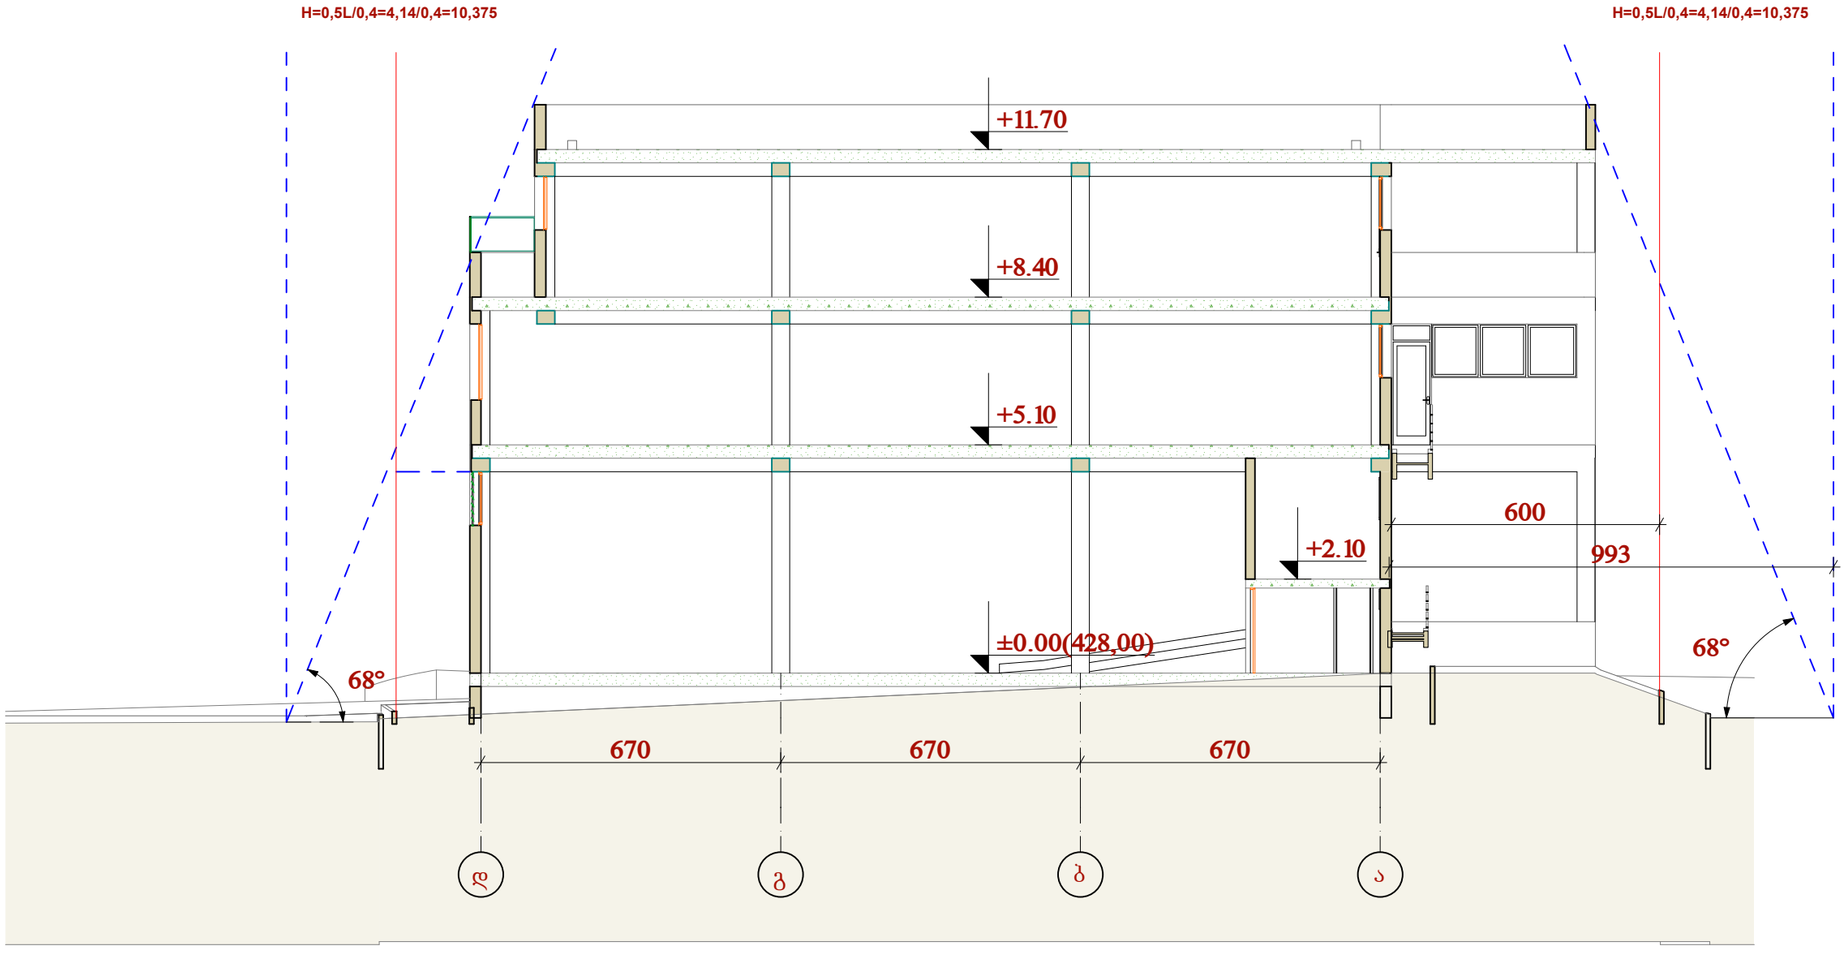

შენიშვნები:

ექსპლიკაცია:

პირობითი აღნიშვნები:

AB5

შ. პ. ს. ეი ბი 5, არაყიშვილის ქ. 14, 0179 თბილისი

დირექტორი: დ. ლოსაბერიძე
არქიტექტორი: დ. ჭკუასელი
არქიტექტორი: დ. ლოსაბერიძე
დამკვეთი:

შ.პ.ს. "მეგა ბ"

პროექტის სახელწოდება:
საოფისე შენობა
ქ.თბილისი, პატარა დიღომი, ზეივანი დავით აღმაშენებელი, მე-12 კმ. N 25-ის მიმდებარედ.

არქიტექტურული ნაწილი

ნახაზი:
ჭრილი 3-3

ფურცელი: A.07.3 (21)

მასშტაბი: 1:100 ფორმატი: A3

4/21/2016

გენგეგმა
მ. 1:500

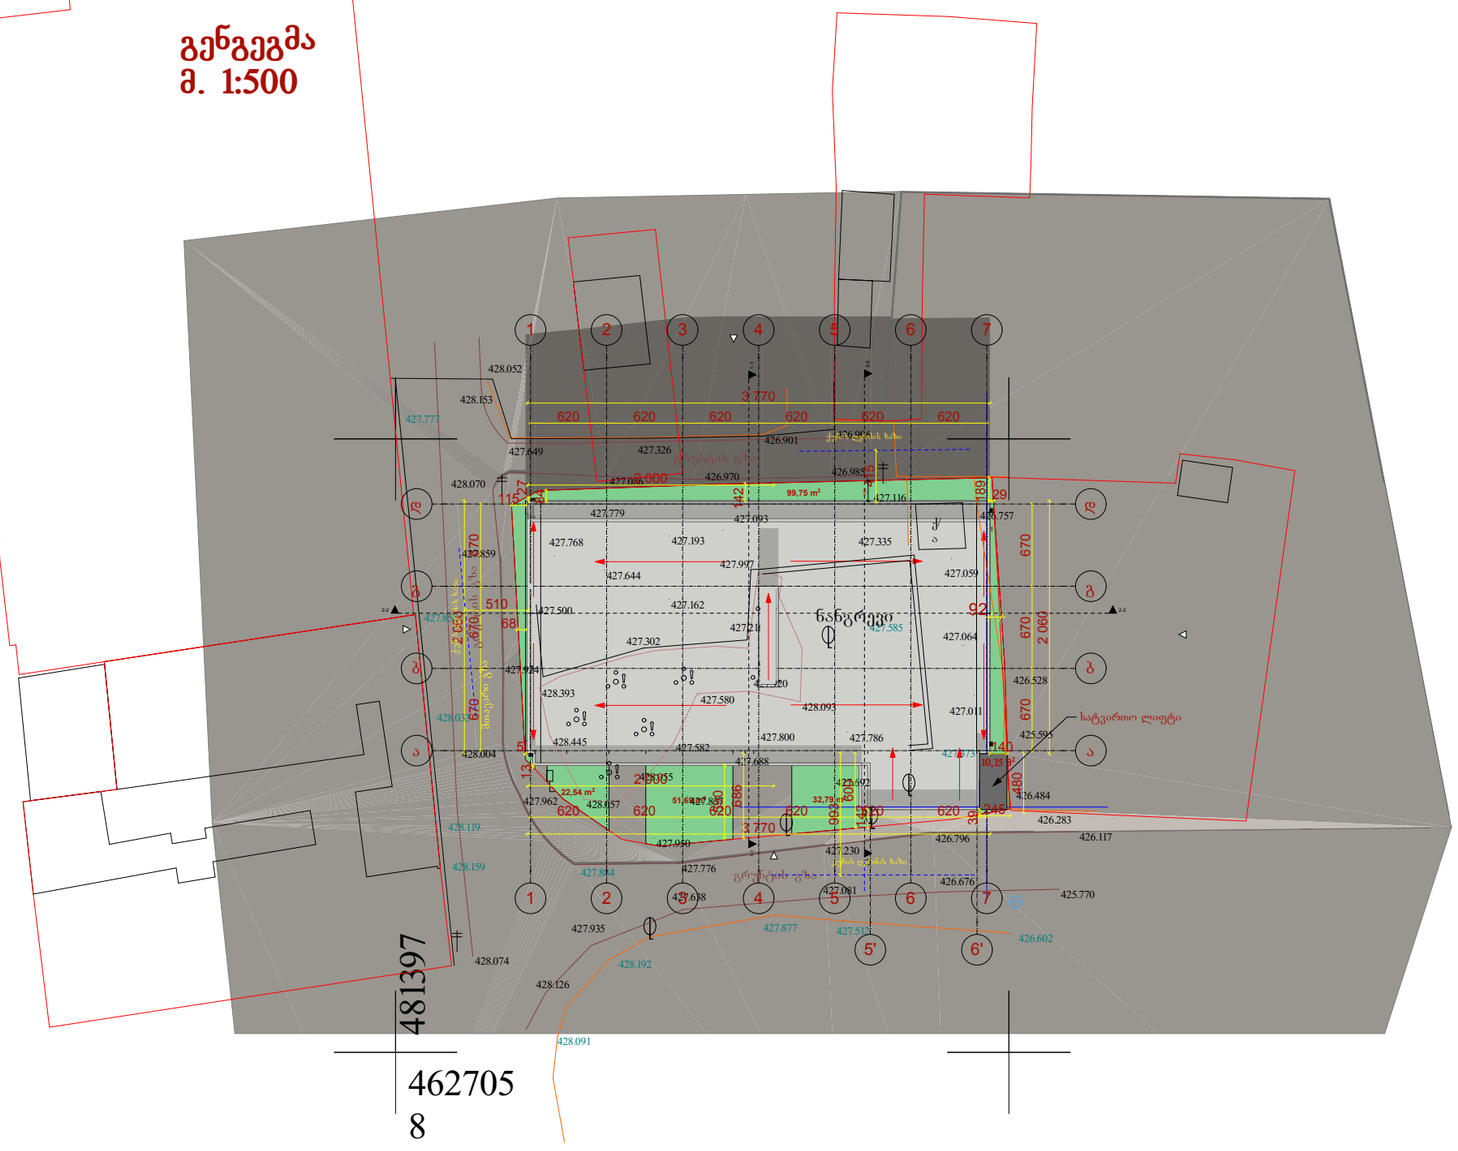

შენიშვნები:

ექსპლიკაცია:

პირობითი აღნიშვნები:

AB5

შ. პ. ს. ეი ბი 5, არაყიშვილის ქ. 14, 0179 თბილისი

დირექტორი: დ. ლოსაბერიძე

არქიტექტორი: დ. ჭკუასელი

არქიტექტორი: დ. ლოსაბერიძე

დამკვეთი:

შ.პ.ს. "მეგა ბ"

პროექტის სახელწოდება:

საოფისე შენობა

ქ.თბილისი, პატარა დიღომი, ხეთანი დავით აღმაშენებელი, მე-12 კმ. N 25-ის მიმდებარედ.

არქიტექტურული ნაწილი

ნახაზი:

გენგეგმა

ფურცელი: A.01.1 (21)

მასშტაბი: 1:500 ფორმატი: A3

20.04.2016