
ჭრილი 1-1 მ.1:200

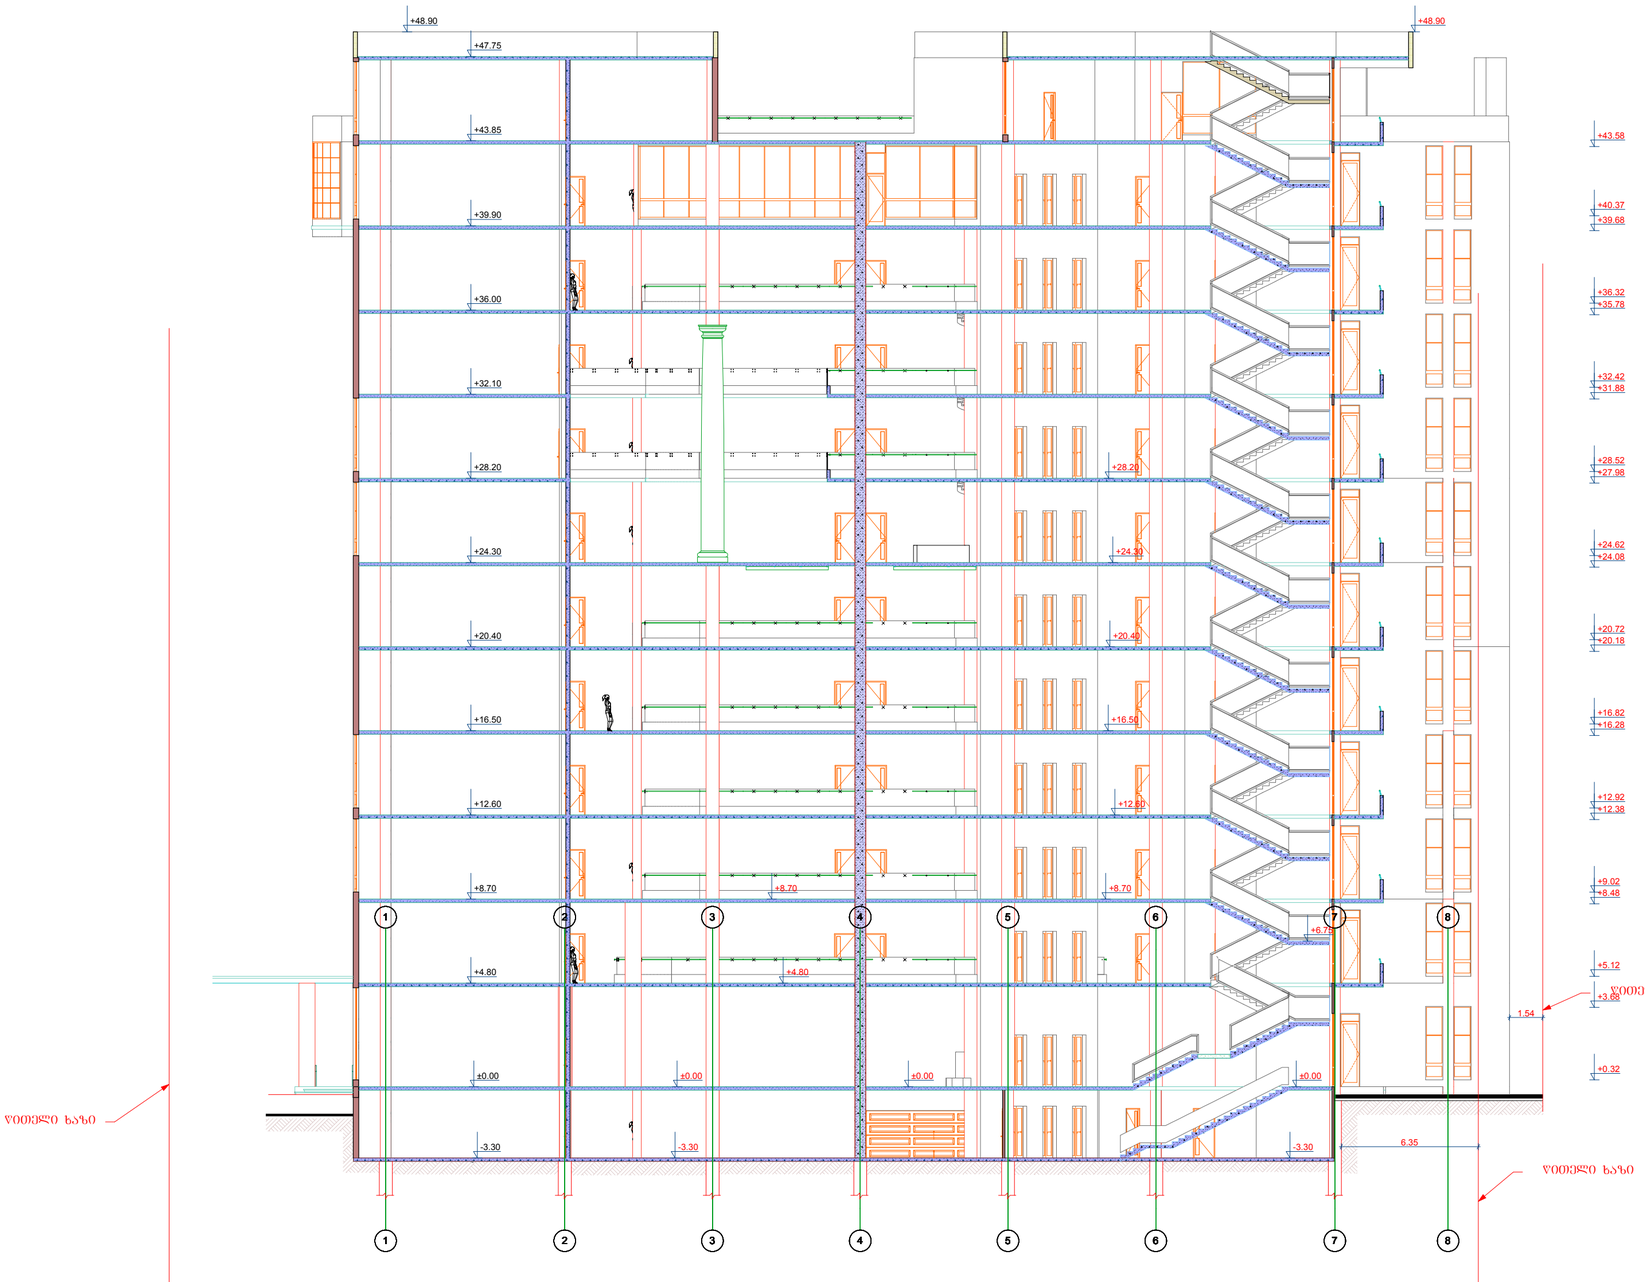

ჭრილი 1-1	მასშტაბი
	1:200

ექსპლიკაცია

ტექნიკურ-ეკონომიური მაჩვენებლები

მიწის ნაკვეთის ფართობი	5840 მ²
განაშენიანების ფართობი	4266,21 მ²
ინტენსივობის ფართობი	31020.91 მ²
მოშენების კოეფიციენტი	კ1 - 0.7
ინტენსივობის კოეფიციენტი	კ2 - 5,3

დამკვეთი

შპს „ხასწავლო ეროვნული უნივერსიტეტი სეუ"

მენაშენე

შპს „ხასწავლო ეროვნული უნივერსიტეტი სეუ"

საპროექტო ობიექტის მისამართი

ქ. თბილისი, წინანდლის ქუჩა №9
საკადასტრო კოდი: 01.17.13.001.328

საპროექტო ობიექტის დასახელება

საგანმანათლებლო ცენტრი


შემსრულებელი

შპს „საქართველოს ეროვნული უნივერსიტეტი სეუ"
თბილისი, წინანდლის ქუჩა №9
ტელ: (+995) 57 415792
e-mail: giaseu001@yahoo.com
WWW.SEU.EDU.GE

დირექტორი		გ. ქაფოლიშვილი
პრ.ავტორი		გ. ქაფოლიშვილი
მთ.არქიტექ		მ. გვენეტაძე
დაამუშავა		მ. გვენეტაძე

სტადია	ფურ-ბი	ფურცელი
არქიტექტურული ნაწილი		

ჭრილი 2-2 მ.1:200

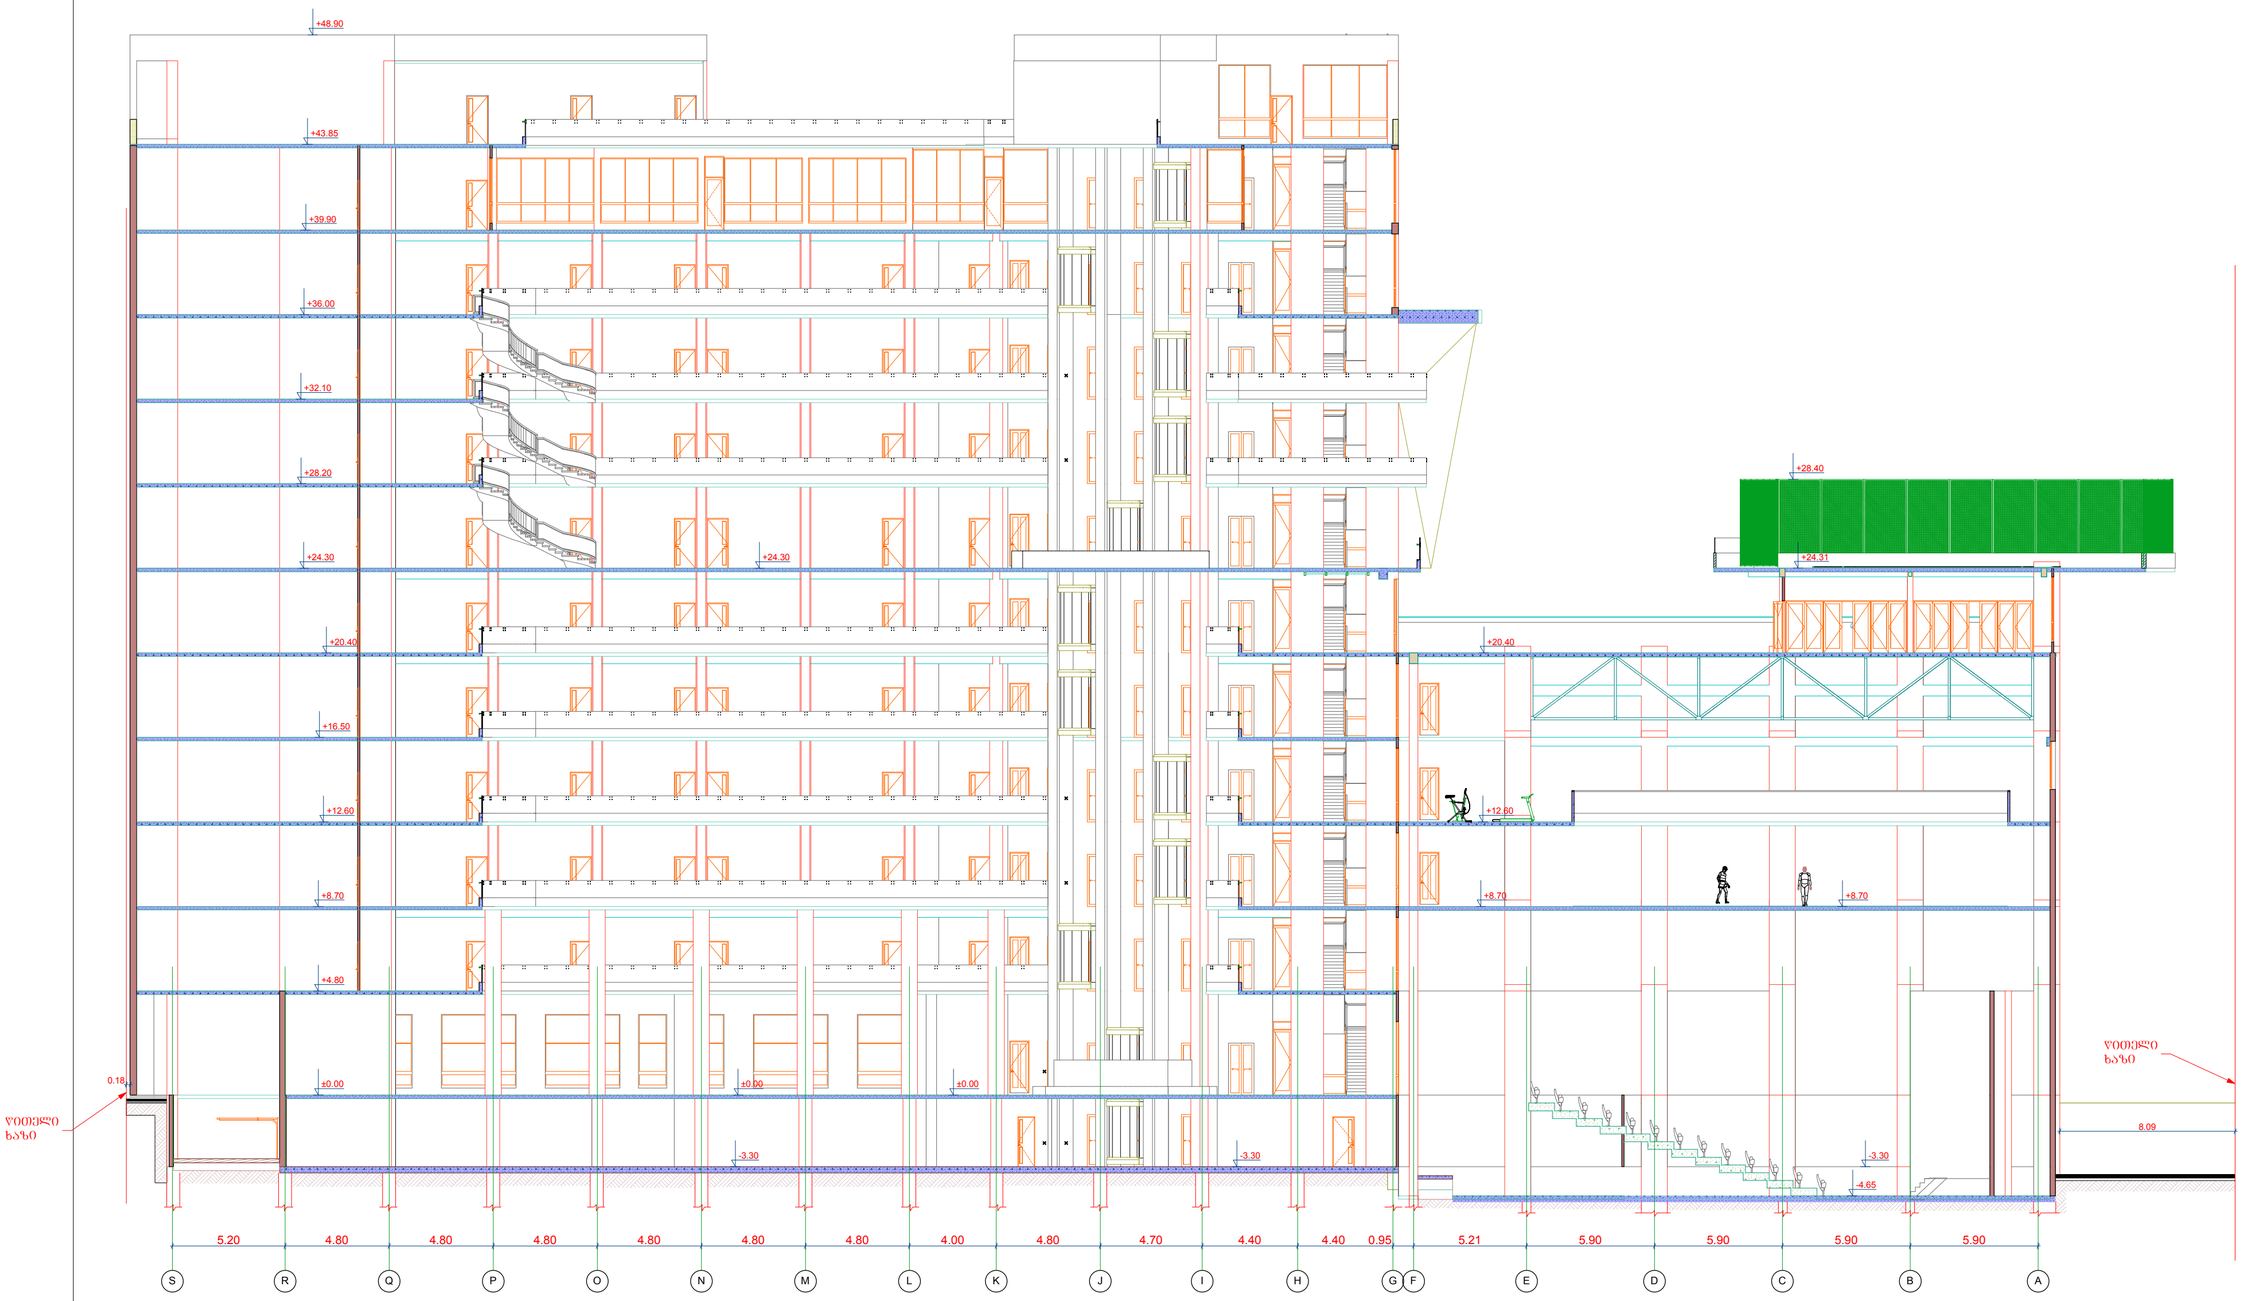

ჭრილი 2-2	მასშტაბი 1:200

ექსპლიკაცია

ტექნიკურ-ეკონომიური მაჩვენებლები

მიწის ნაკვეთის ფართობი	5840 მ²
განაშენიანების ფართობი	4266.21 მ²
ინტენსივობის ფართობი	31020.91 მ²
მოშენების კოეფიციენტი	კ1 - 0.7
ინტენსივობის კოეფიციენტი	კ2 - 5.3

დამკვეთი

შპს „სახელმწიფო ეროვნული უნივერსიტეტი სეუ"

მენაშენე

შპს „სახელმწიფო ეროვნული უნივერსიტეტი სეუ"

საპროექტო ობიექტის მისამართი

ქ. თბილისი, წინანდლის ქუჩა №9
საკადასტრო კოდი: 01.17.13.001.328

საპროექტო ობიექტის დასახელება

საგანმანათლებლო ცენტრი

შემსრულებელი

შპს „სახელმწიფო ეროვნული უნივერსიტეტი სეუ"

დირექტორი		გ. კავთელიშვილი
პრ.ავტორი		გ. კავთელიშვილი
მთარჩევ.		მ. გვენეტაძე
დაამუშავა		მ. გვენეტაძე

სტადია	ფურცი	ფურცელი
არქიტექტურული ნაწილი		