შ.პ.ს. „როსი“ L.t.d. ,,ROSI“
ალმაშენებლის გამზ. №93 599-18-12-21

მისამართი: გლდანი კაჭარავას ქ. №58

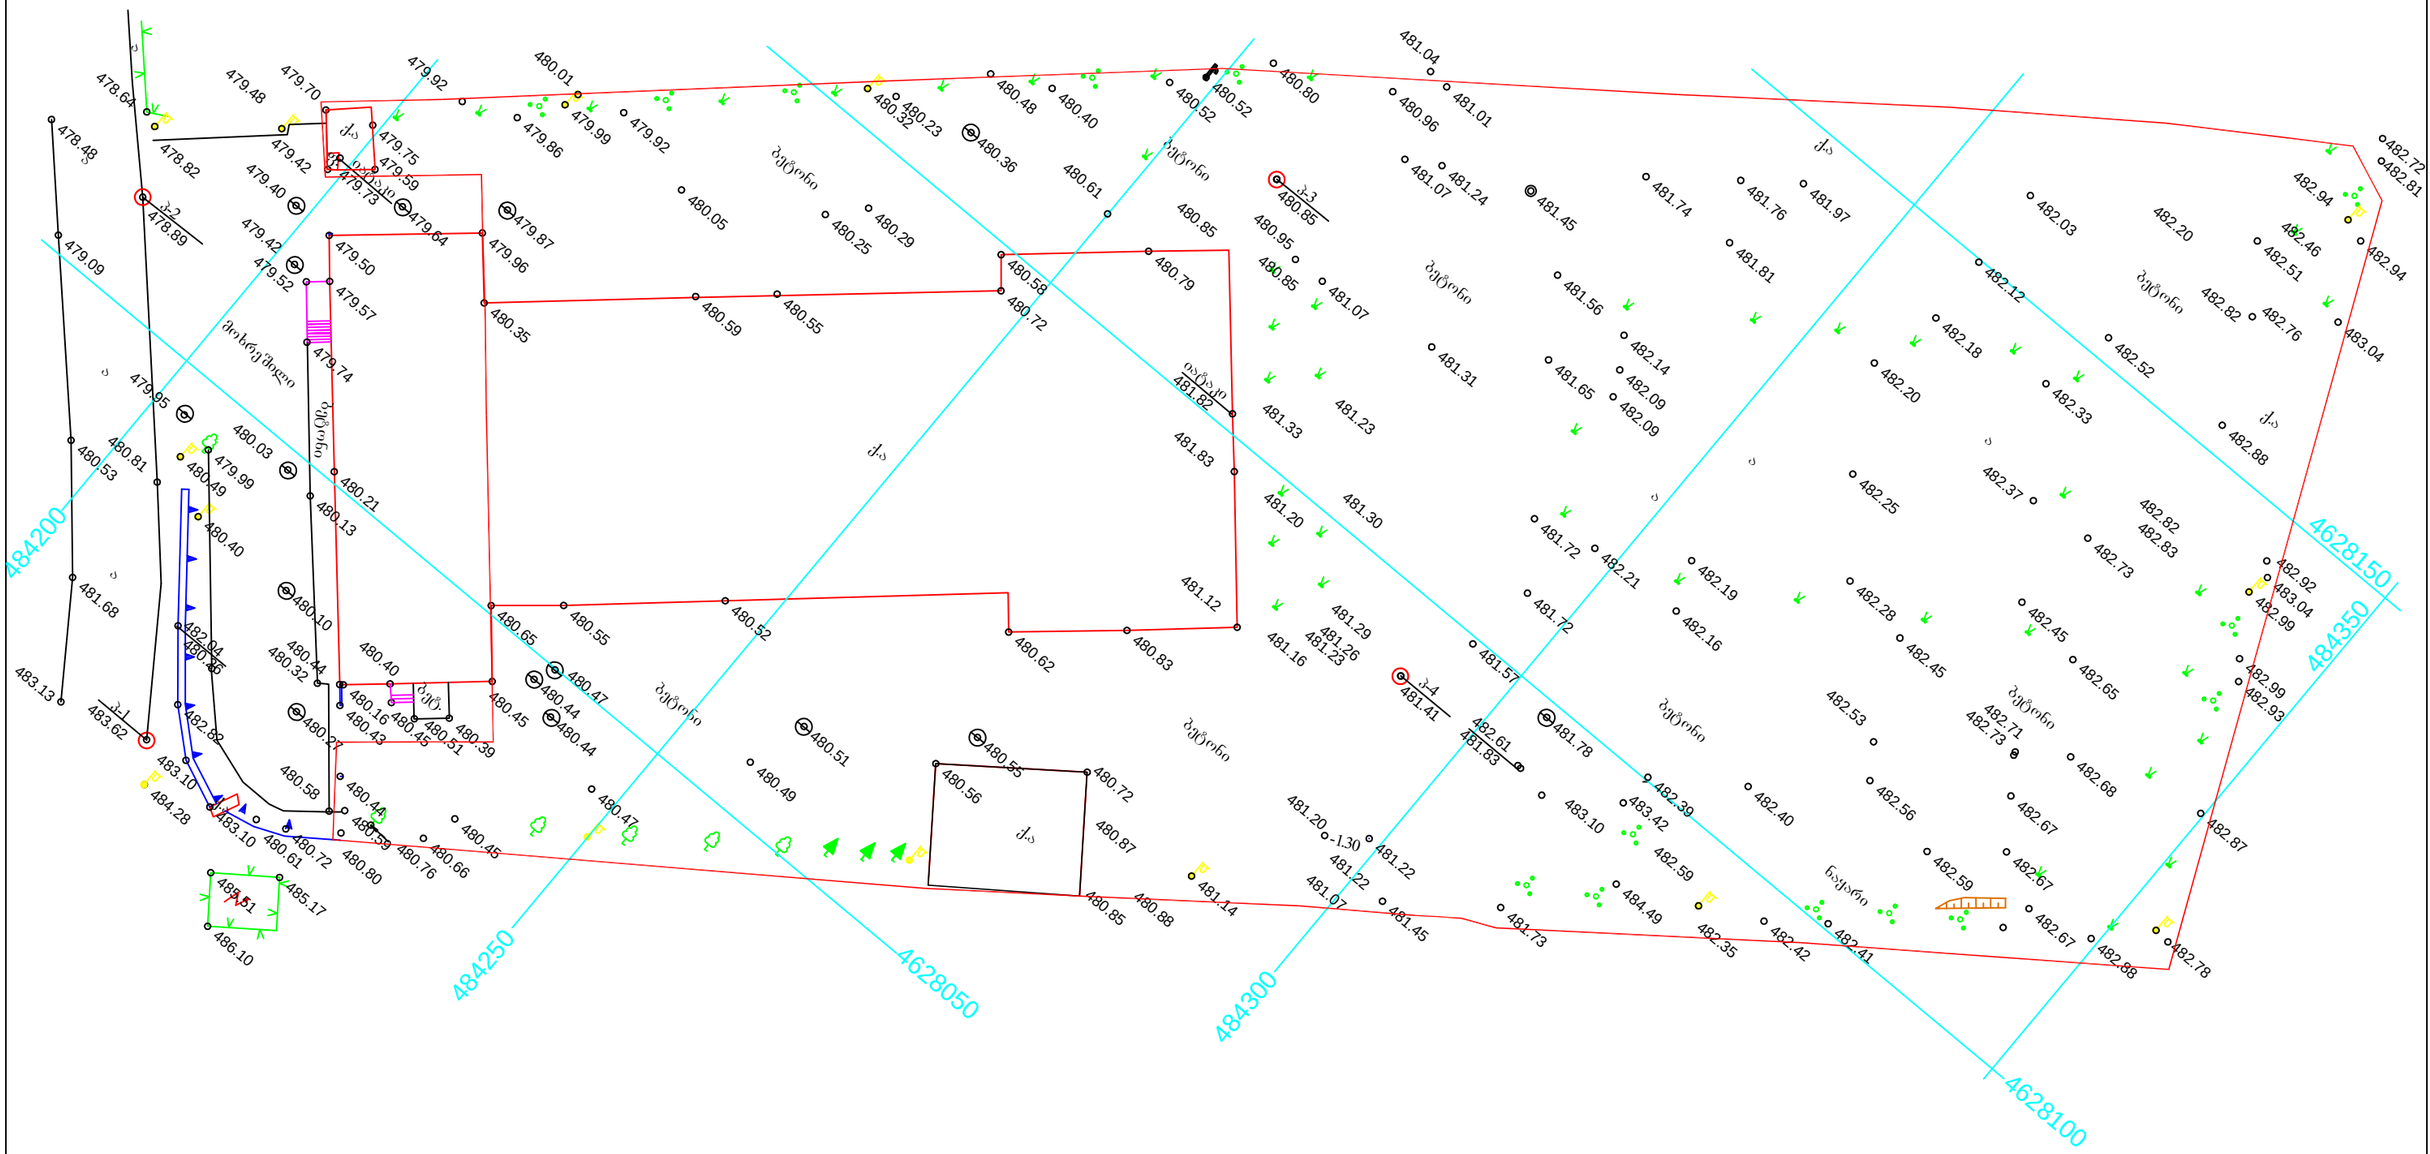

U.T.M სათვალთვალო სისტემის ქსელები
ღობე
ბორდიური
ქვის კედელი
კედელი
ფლატე
აგებულებითი სისტემის სამუშაო კოორდინატები
შენობა
მშენებარე
ფარდული
ფოთლოვანი ხე
წიწვოვანი ხე
კანალიზაცია
გაზი
წყლის მილი
ღამპიონი
სამეთვალყურეო ჭა

ტოპო გადაღება			
დამკვეთი	შპს „დიალოგატ ჯოლდინგი“ ნ. ბორგიაშვილი		ხელშეკრულება № 13
მისამართი	გლდანი კაჭარავას ქ. №58		დირექტორი / ფოფხაძე
			შეასრულა / სამაკაშვილი
			კომპ. უზრუნ. / სამაკაშვილი
			მასშტაბი 1:500 / თარიღი 24.01.2012

გამწვანების საანგარიშო კროკი

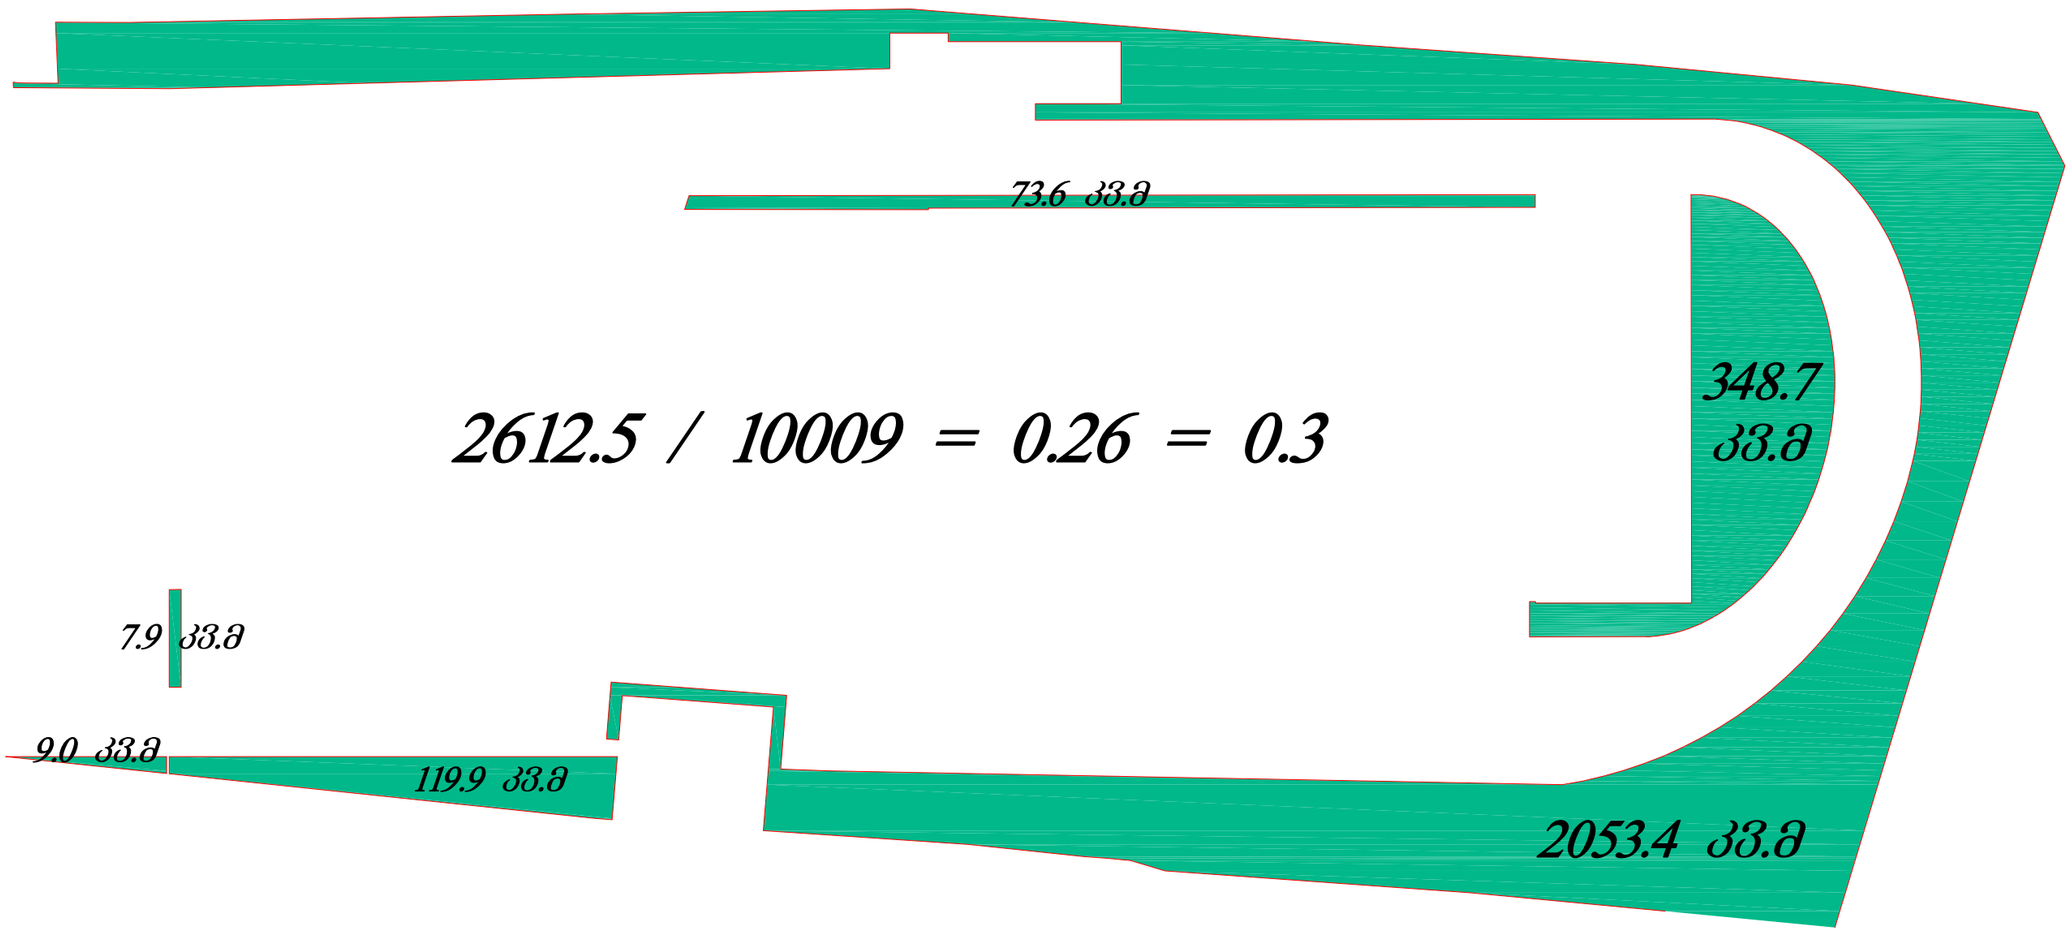

2612.5 / 10009 = 0.26 = 0.3

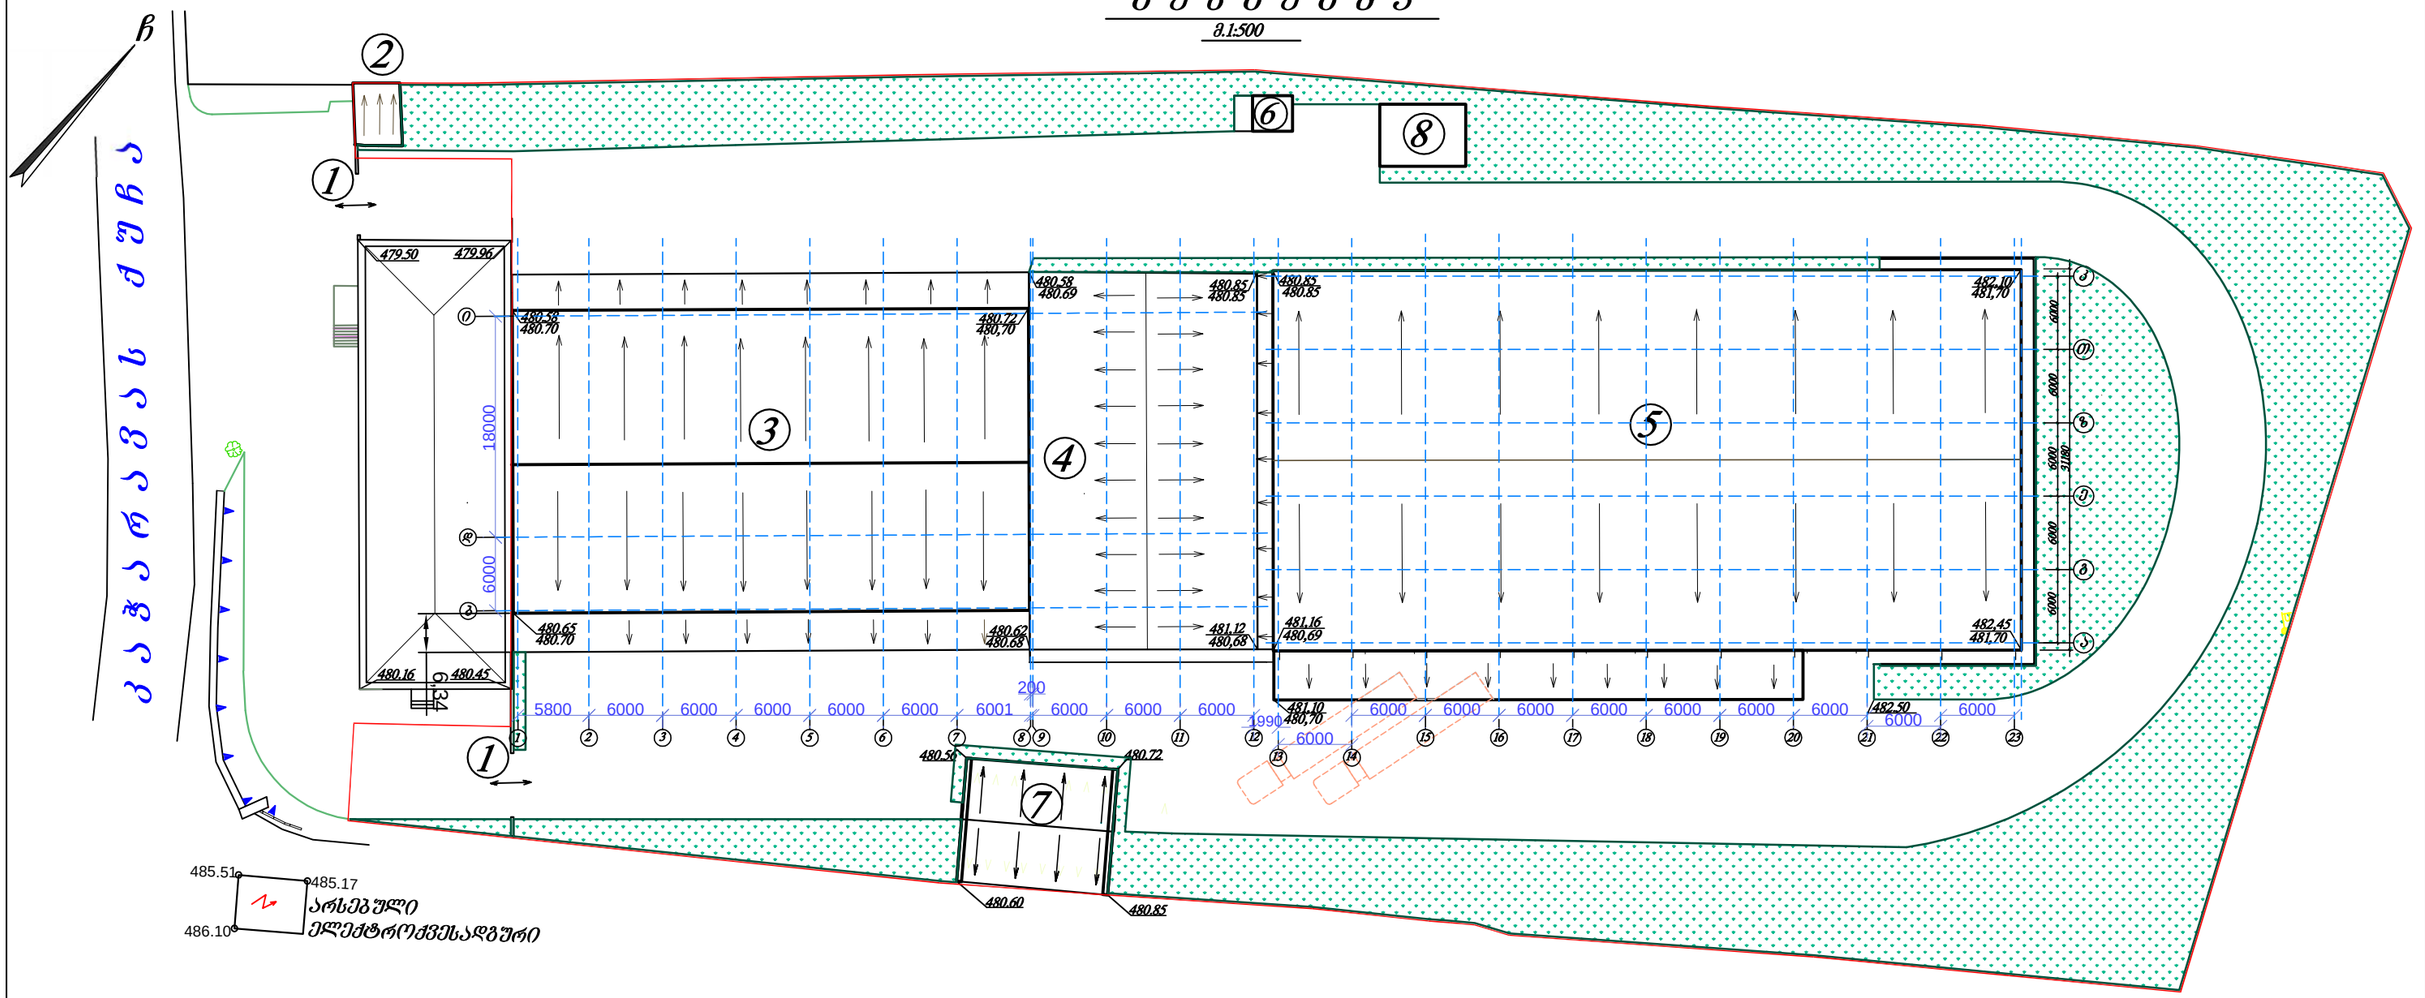

485.17 485.51 486.10

k a W a r a v a s q u C a

2

480.62 481,12

480.72

480.85 480.60

480.56

480.58

480.65

480.16 480.45

479.50

481,16

481,10

482,45

482.50
482,10

g e n g e g m a

m.1:500

480,69 481,70 480,68

480,70

480.70

არსებული
ელექტროქვესადგური

480.70 480.68

g e n g e g m i s m a C v e n e b l e b i

__ განაშენიანების კოეფიციენტი კ1=0,4

__ განაშენიანების ინტენსივობის კოეფიციენტი კ2=0,4

__ გამწვანების კოეფიციენტი კ3=0,3

C

3 4 5

7

479.96

480.85 481,70

480.85

480.85

480.85 480.69 480.58

480.72

480,70

6000 6000 6000
k

T

z

e

g

a

6000 6000
31180

1

1

8 6

6,34

დამკვეთი:
შ.პ.ს.,,დიპლომატ ჰოლდინგი"

მის: კაჭარავს ქ. #58
s/k: 01.11.05.011.295

e q s p l i k a c i a

1. შესასვლელი
2. არსებული საყარაუოლო

3. არსებული საწყობი

4. არსებული საწყობი

5. საპროექტო საწყობი

6. საპროექტო ეზოს საპირფარეშო

7. არსებული საწყობი

8. საპროექტო ავტოსამრეცხაო
1 2 3 4 5 6 7 8 9 10 11 12

13 14

15 16 17 18 19 20 21 22 23 6000 6000 6000 6000 6000 6001 200 6000 6000 6000 1990 6000 6000 6000 6000 6000 6000 6000 6000 6000 5800 6000 b

d

i
6000 18000