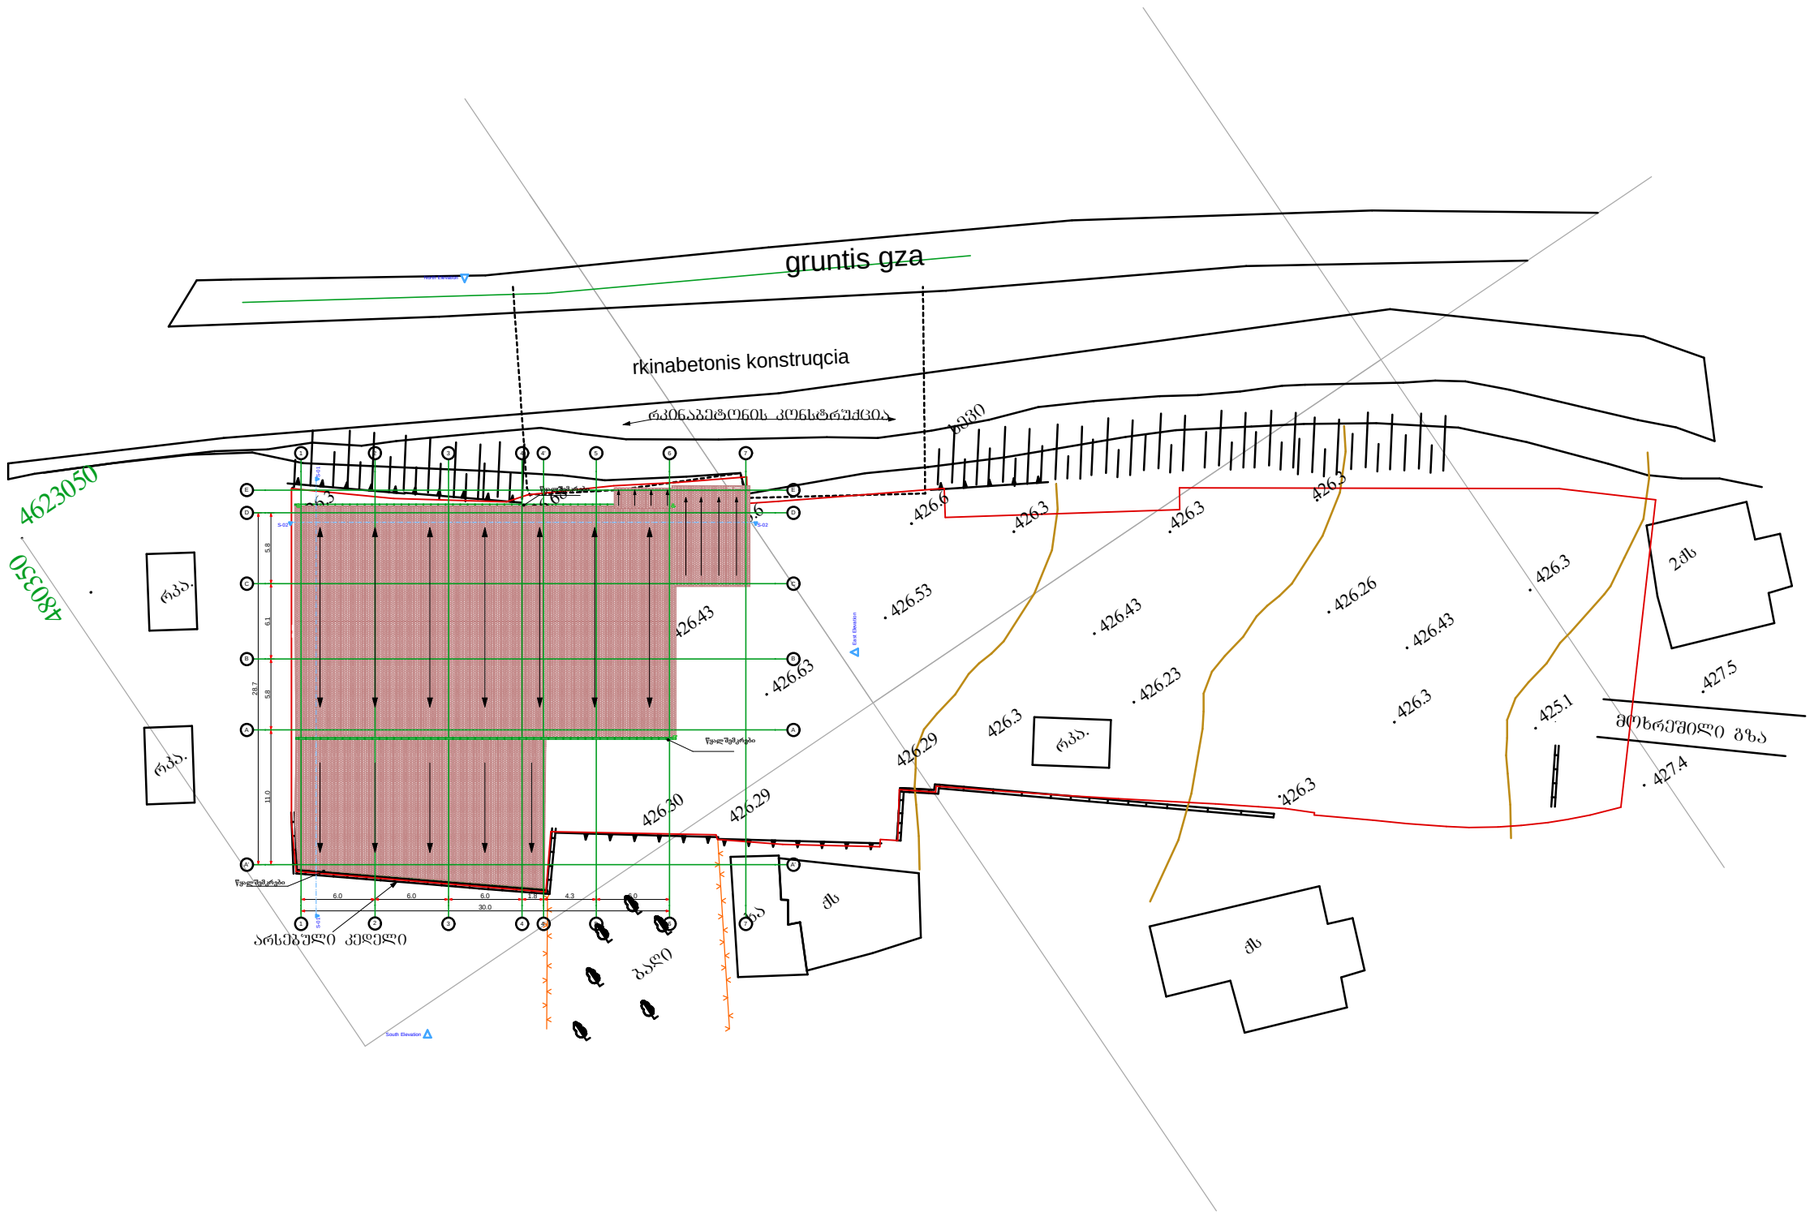

სასაწყობე ნაგებობის კორექტირებული პროექტი

მისამართი

თბილისი, სარაჯიშვილის ქ. №1

გენგეგმა

მ. 1:500

ექსპლიკაცია

±0.0 არქიტექტურული ნიშნული

წითელი ხაზი

1 ღერძის ხაზი

შენიშვნა: ზომები მითითებულია მეტრებში
აბსოლიტური ნული შეესაბამება +426.6

შემსრულებელი:
შ.პ.ს "ჰორიზონტი"

თანამდებობა	გვარი	ხელმოწერა
დირექტორი	ნ. ხელგინიძე	
შემსრულებელი	გ. გიორგაშვილი	

თბილისი, წერეთლის გამზირი № 142
ტ: 593 17 69 17

დამკვეთი

შპს "MBG"

ფორმატი	A-3
მასშტაბი	1 : 500
თარიღი	03.04.2016