I სართულის გეგმა

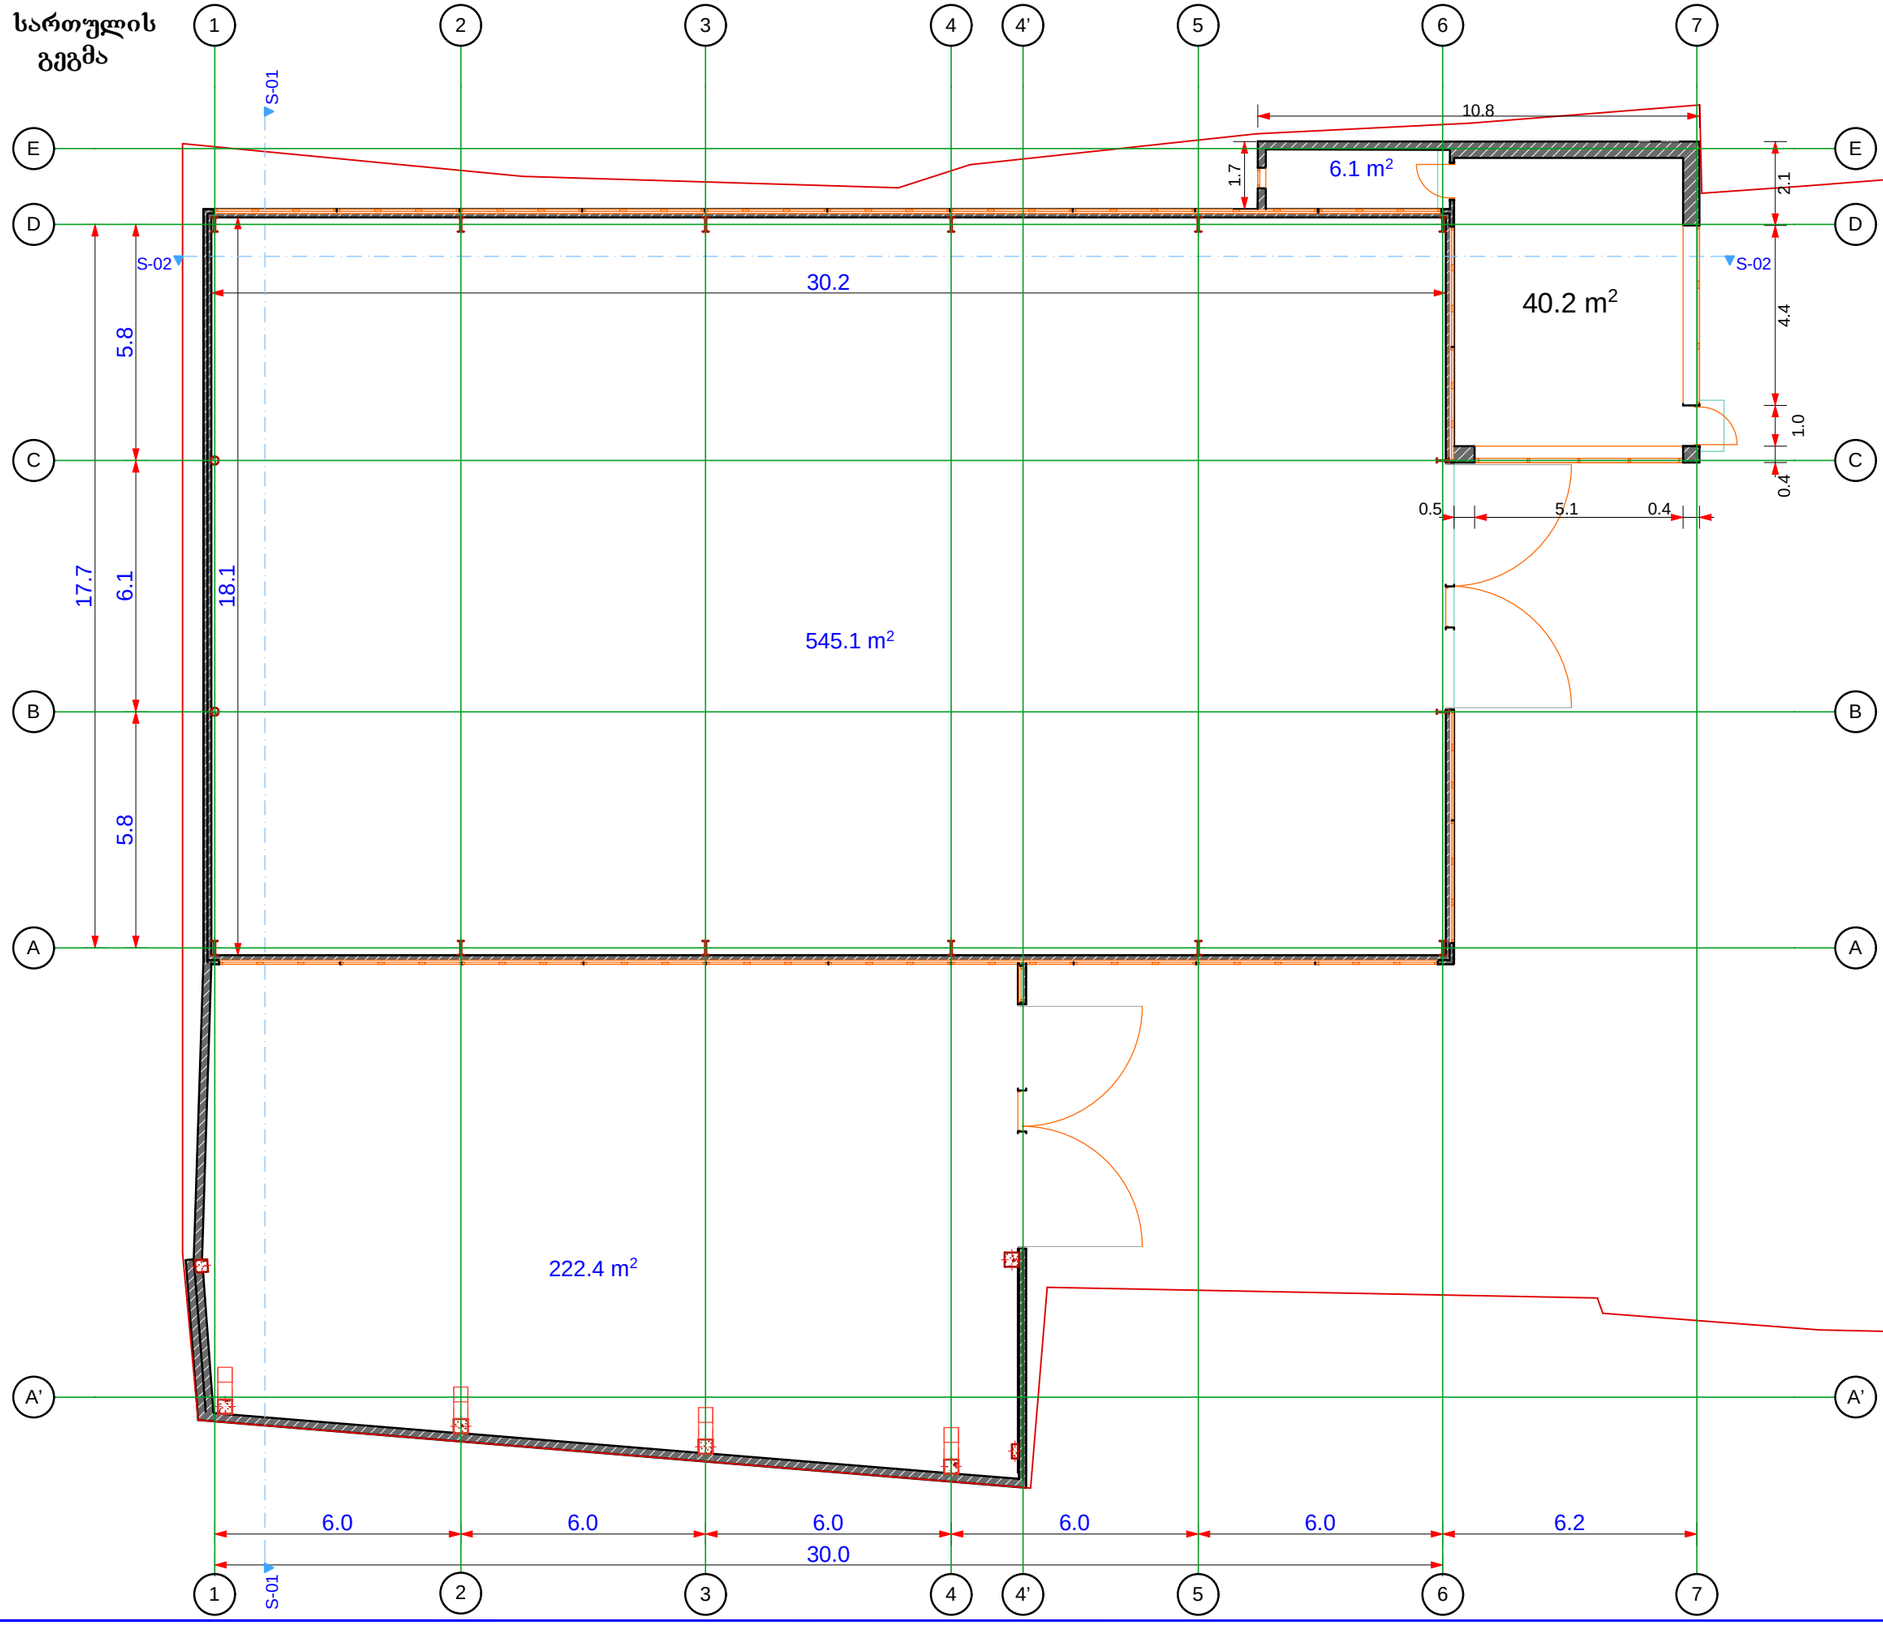

სასაწყობე ნაგებობის კორექტირებული პროექტი

მისამართი

თბილისი, სარაჯიშვილის ქ. №1

I სართულის გეგმა

ექსპლიკაცია

±0.0 არქიტექტურული ნიშნული

წითელი ხაზი

1 ღერძის ხაზი

შენიშვნა: ზომები მითითებულია მეტრებში
აბსოლიტური ნული შეესაბამება +426.6

შემსრულებელი:
შ.პ.ს "ჰორიზონტი"

თანამდებობა	გვარი	ხელმოწერა
დირექტორი	ნ. ჯედგინიძე	
შემსრულებელი	ბ. გიორგაშვილი	

თბილისი, წერეთლის გამზირი № 142
ტ: 593 17 69 17

დამკვეთი

შპს "MBG"

ფორმატი	A-3
მასშტაბი	1:100
თარიღი	03.04.2016

გადახურვის გეგმა

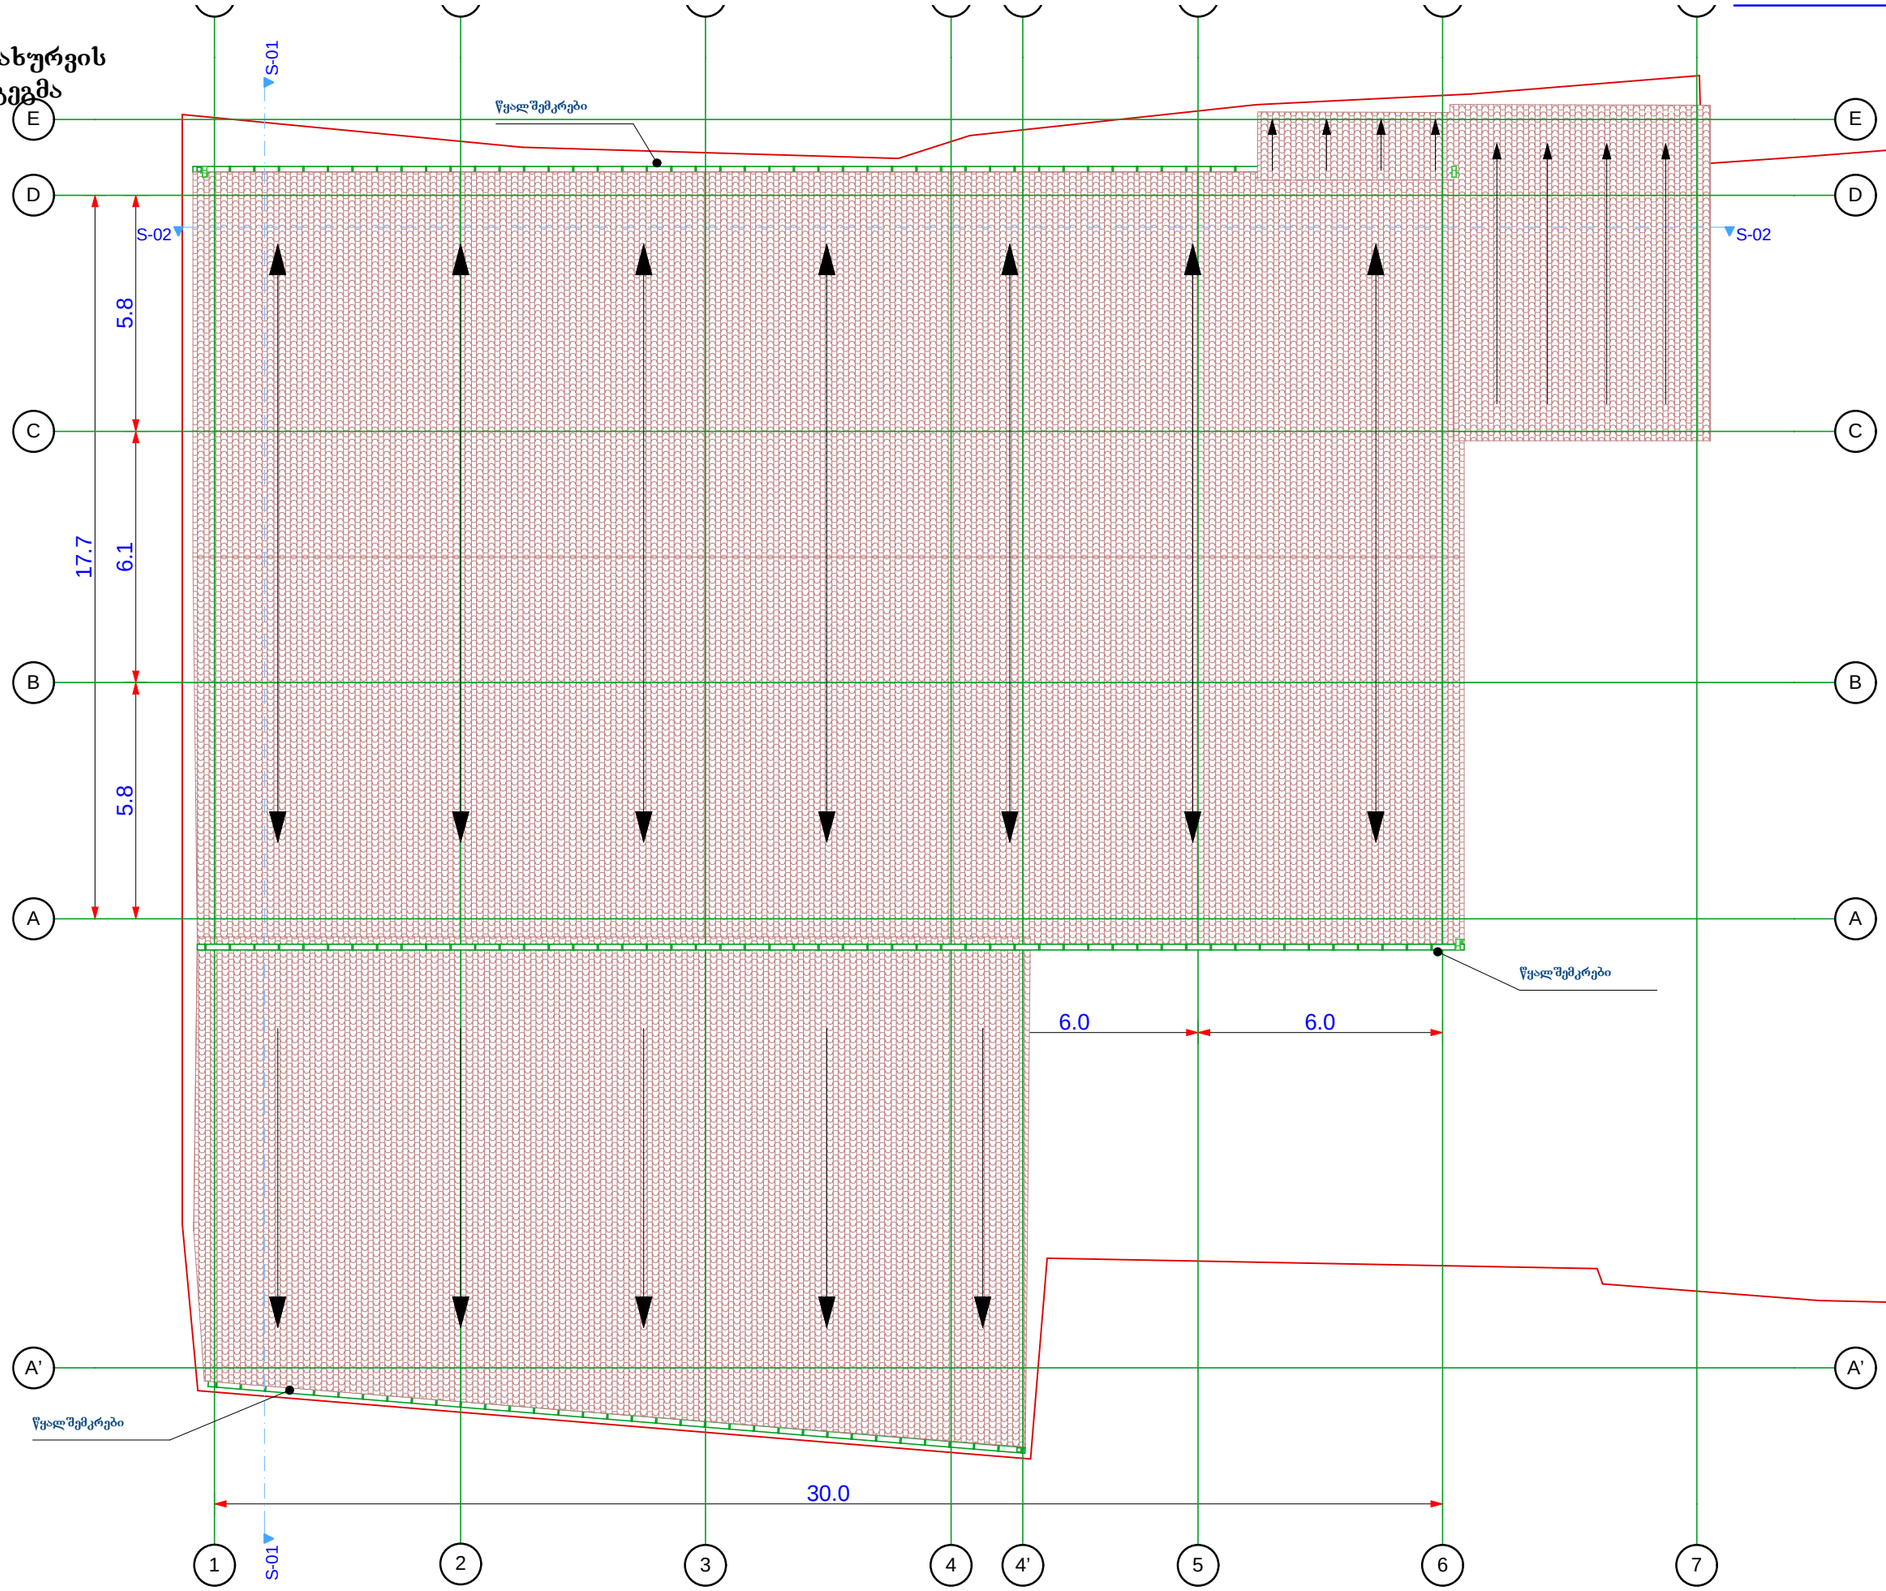

სასაწყობე ნაგებობის კორექტირებული პროექტი

მისამართი

თბილისი, სარაჯიშვილის ქ. №1

ექსპლიკაცია

±0.0 არქიტექტურული ნიშნული

წითელი ხაზი

1 East Elevation ღერძის ხაზი

გადახურვის გეგმა

შენიშვნა: ზომები მითითებულია მეტრებში
აბსოლუტური ნული შეესაბამება +426.6

შემსრულებელი:
შ.პ.ს "ჰორიზონტი"

თანამდებობა	გვარი	ხელმოწერა
დირექტორი	ნ. ჯიღაინიძე	
შემსრულებელი	გ. გიორგაშვილი	

თბილისი, წერეთლის გამზირი № 142
ტ: 593 17 69 17

დამკვეთი

შპს "MBG"

ფორმატი	A-3
მასშტაბი	1:100
თარიღი	03.04.2016