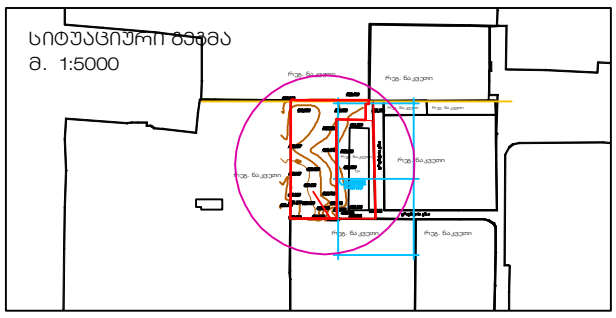

1ქა

რეგ. ნაკვეთი

რეგ. ნაკვეთი რეგ. ნაკვეთი

რეგ. ნაკვეთი

რეგ. ნაკვეთი

რეგ. ნაკვეთი

რეგ. ნაკვეთი

რეგ. ნაკვეთი რეგ. ნაკვეთი

1ქა

რეგ. ნაკვეთი

რეგ. ნაკვეთი რეგ. ნაკ

რეგ. ნაკვეთი რეგ. ნაკვეთი

ეგ. ნაკვეთი

რეგ. ნა

რეგ. ნაკვეთი რეგ. ნაკვეთი

დირექტორი

კომპიუტერული
უზრუნველყოფა

შემსრულებელი

მ. 1:500 22/04/2016

ე. პატაშური

ვ. გორგოშიძე

ვ. გორგოშიძე

ქ. თბილისი, მტკვრის ქ. #6
ტელ.: 2 96-17-35
E-mail: pelguja@mail.ru

სიტუაციური გეგმა

პირობითი აღნიშვნები

მ. 1:5000

ტოპო გეგმა

მისამართი: ქალაქი თბილისი, ქუჩა ჩაჩავა, N 2-4-6-8-10-12

დამკვეთი: შპს "სიდო"

ფართობი: 2630 კვმ

საცხ. სახლი

არასაცხ. სახლი

მშენებ. შენობა

ფარდული

რეზერვუარი

ქს

ქა

მშენებ.

რეზერ.

წ წყალგაყვანილობა

კ კანალიზაცია

სნ სანიაღვრე

კგ კავშირგაბმულობა

გ გაზი

ელ. ქსელები

გთ გათბობა

დრენაჟი

სატრანსფორმატ.
ჯიხური

ელ. გადამცემი ხაზი
ხის ღობე
ღობე
ქვის კედელი
კედელი

ხეები
გარე განათება

ბენზოგას.

ფლატე

სამეთ. ჭები
რკინიგზა

კოორდ.
ბადე

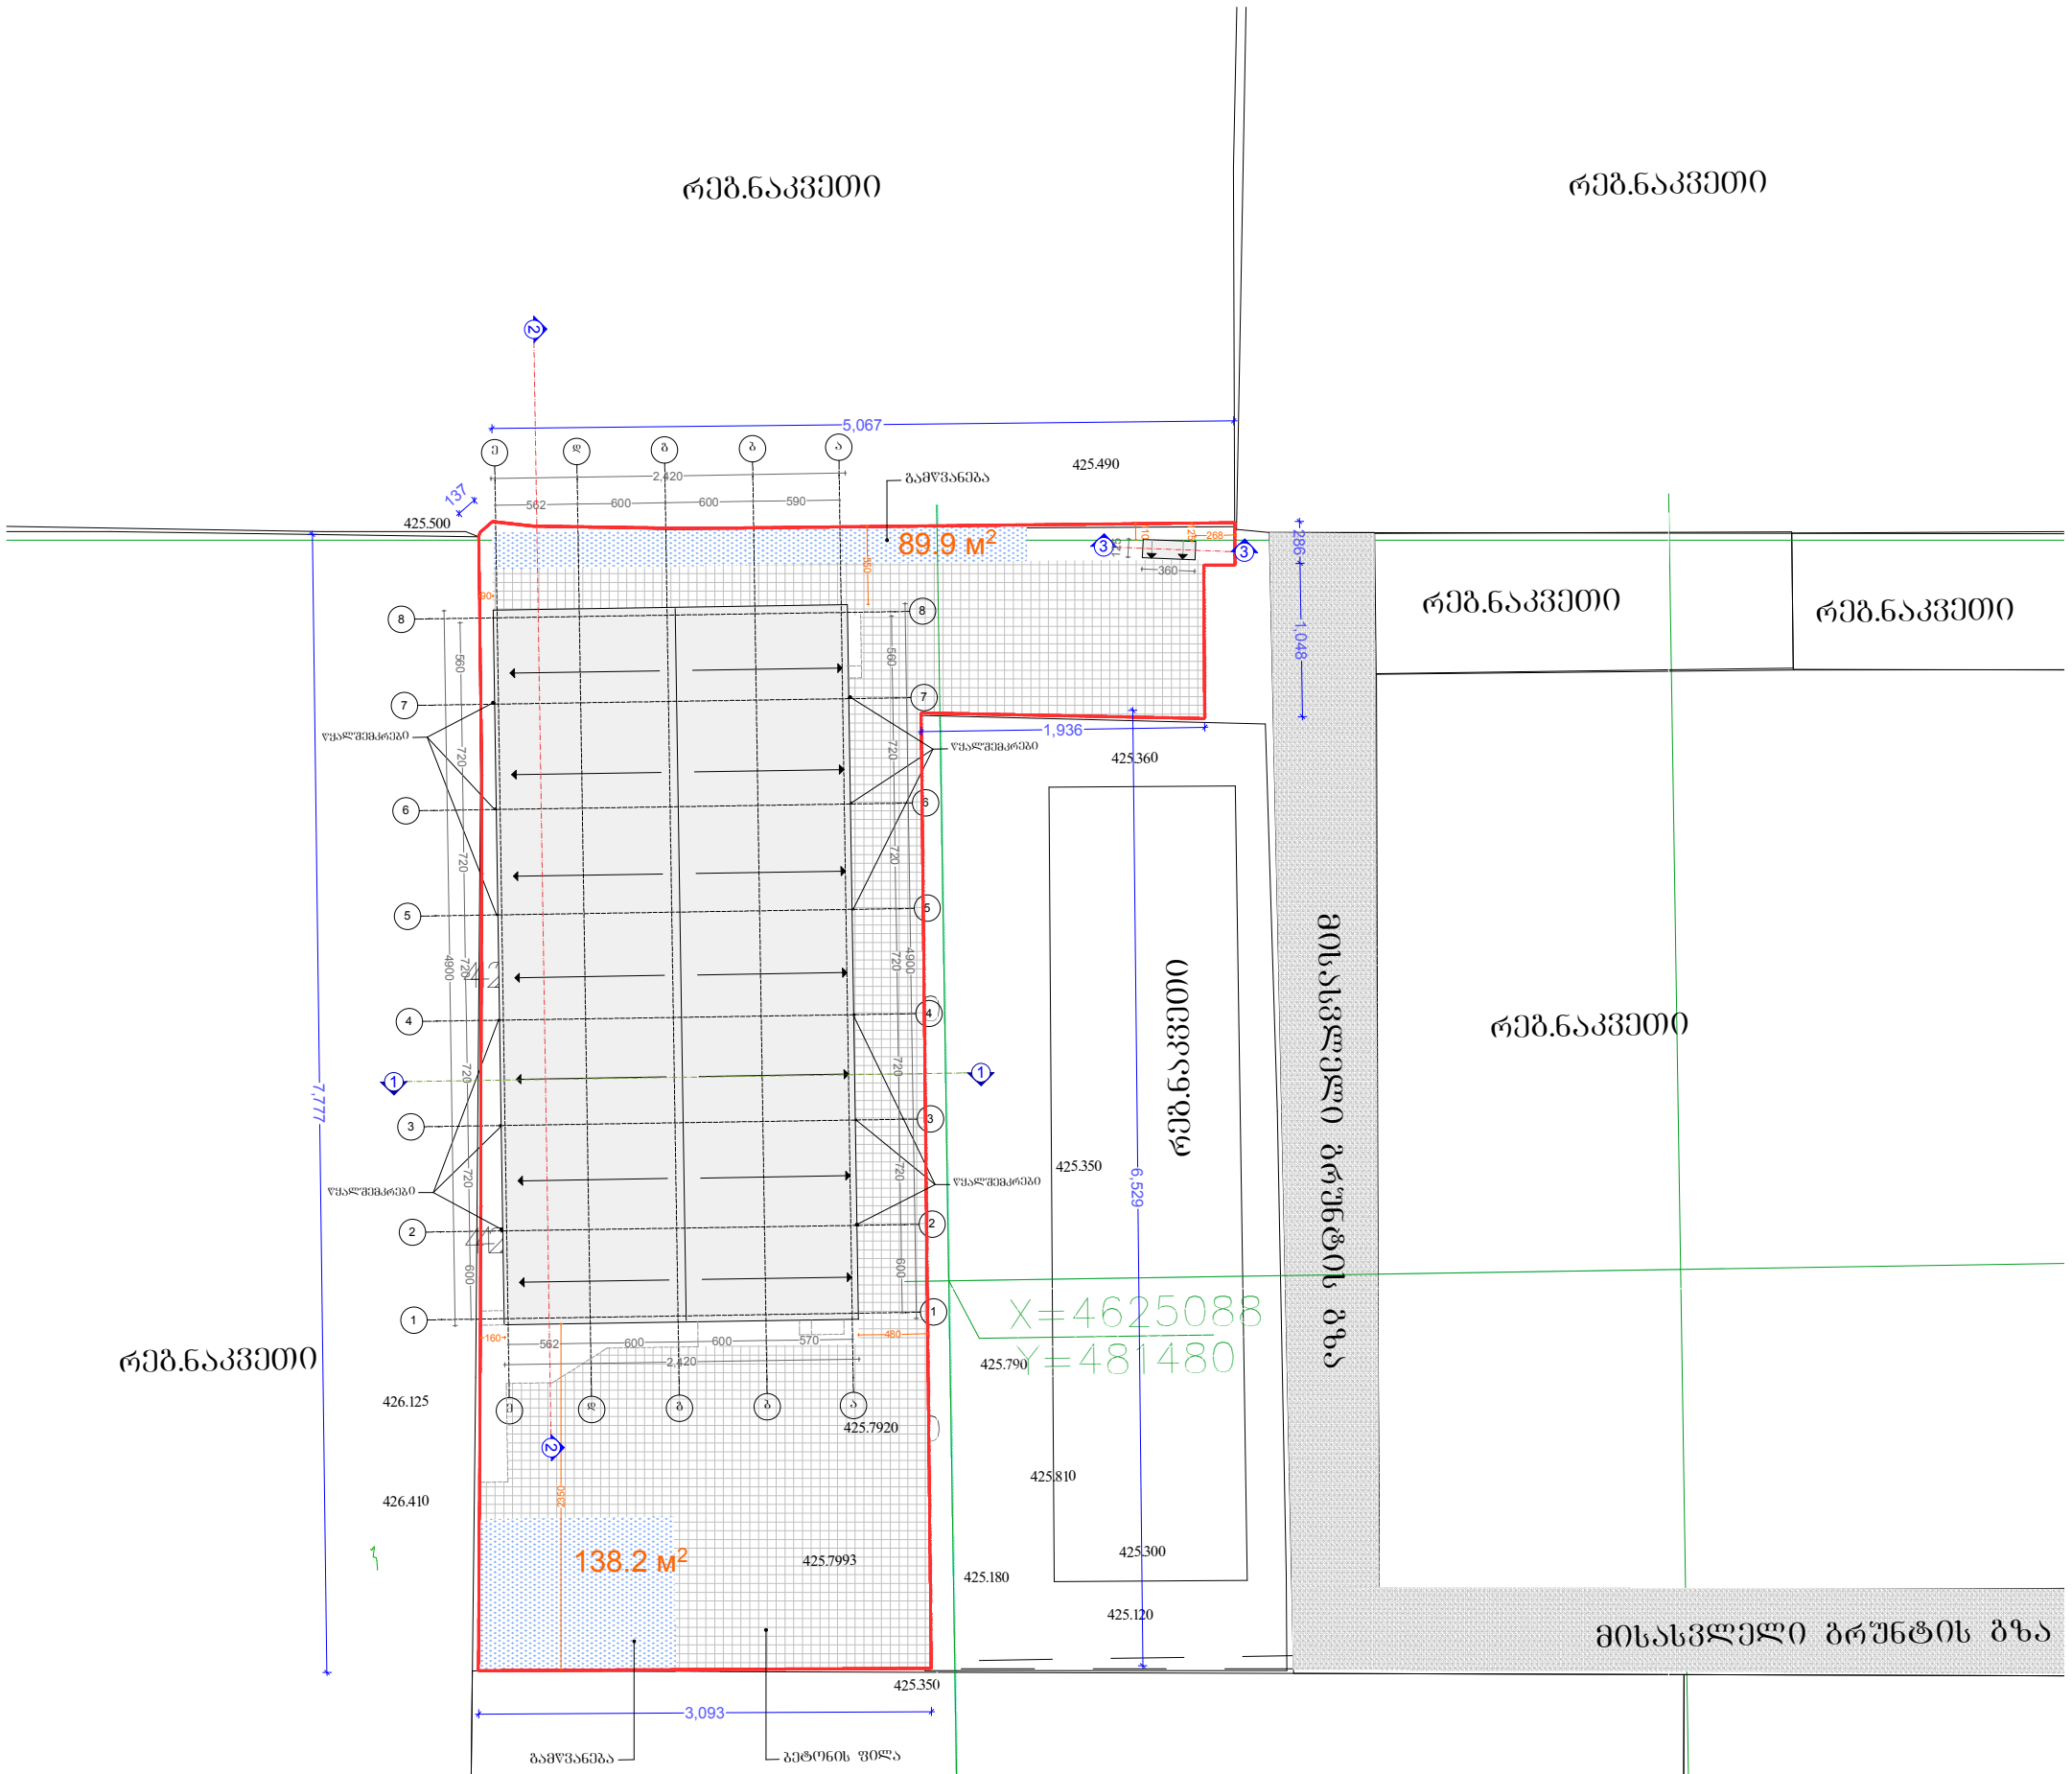

						შ.პ.ს ლაინ ჯორჯია
						ფორმატი- 3 / ქ.თბილისი 2016
თანამდებობა	გვარი	ხელმოწერა	დამკვეთი:	შ.პ.ს. „სიდო“	ექსპლიკაცია	პირობითი ნიშნები
დირექტორი	ე.პატაშური		მისამართი:	ქ. თბილისი, ძუძა ჩაჩავა, №2,4,6,8,10,12. (ნაკვ.4/18)		ჭრილის ხაზი
მთ.არქ	ბ.ჯოლოხავა					არქიტექტურული ნიშნული
დაამუშავა	ბ.ჯოლოხავა			პროექტის სახელწოდება		ნაკვეთის საზღვარი
მასშტაბი	1 : 500	გენ-გეგმა		სასაწყობე ფართის პროექტი		შენიშვნები: ნახაზზე საპროექტო შენობის ნული შეესაბამება აბსოლუტურ ნიშნულს - 427.00