გენგეგმა მ. 1:500

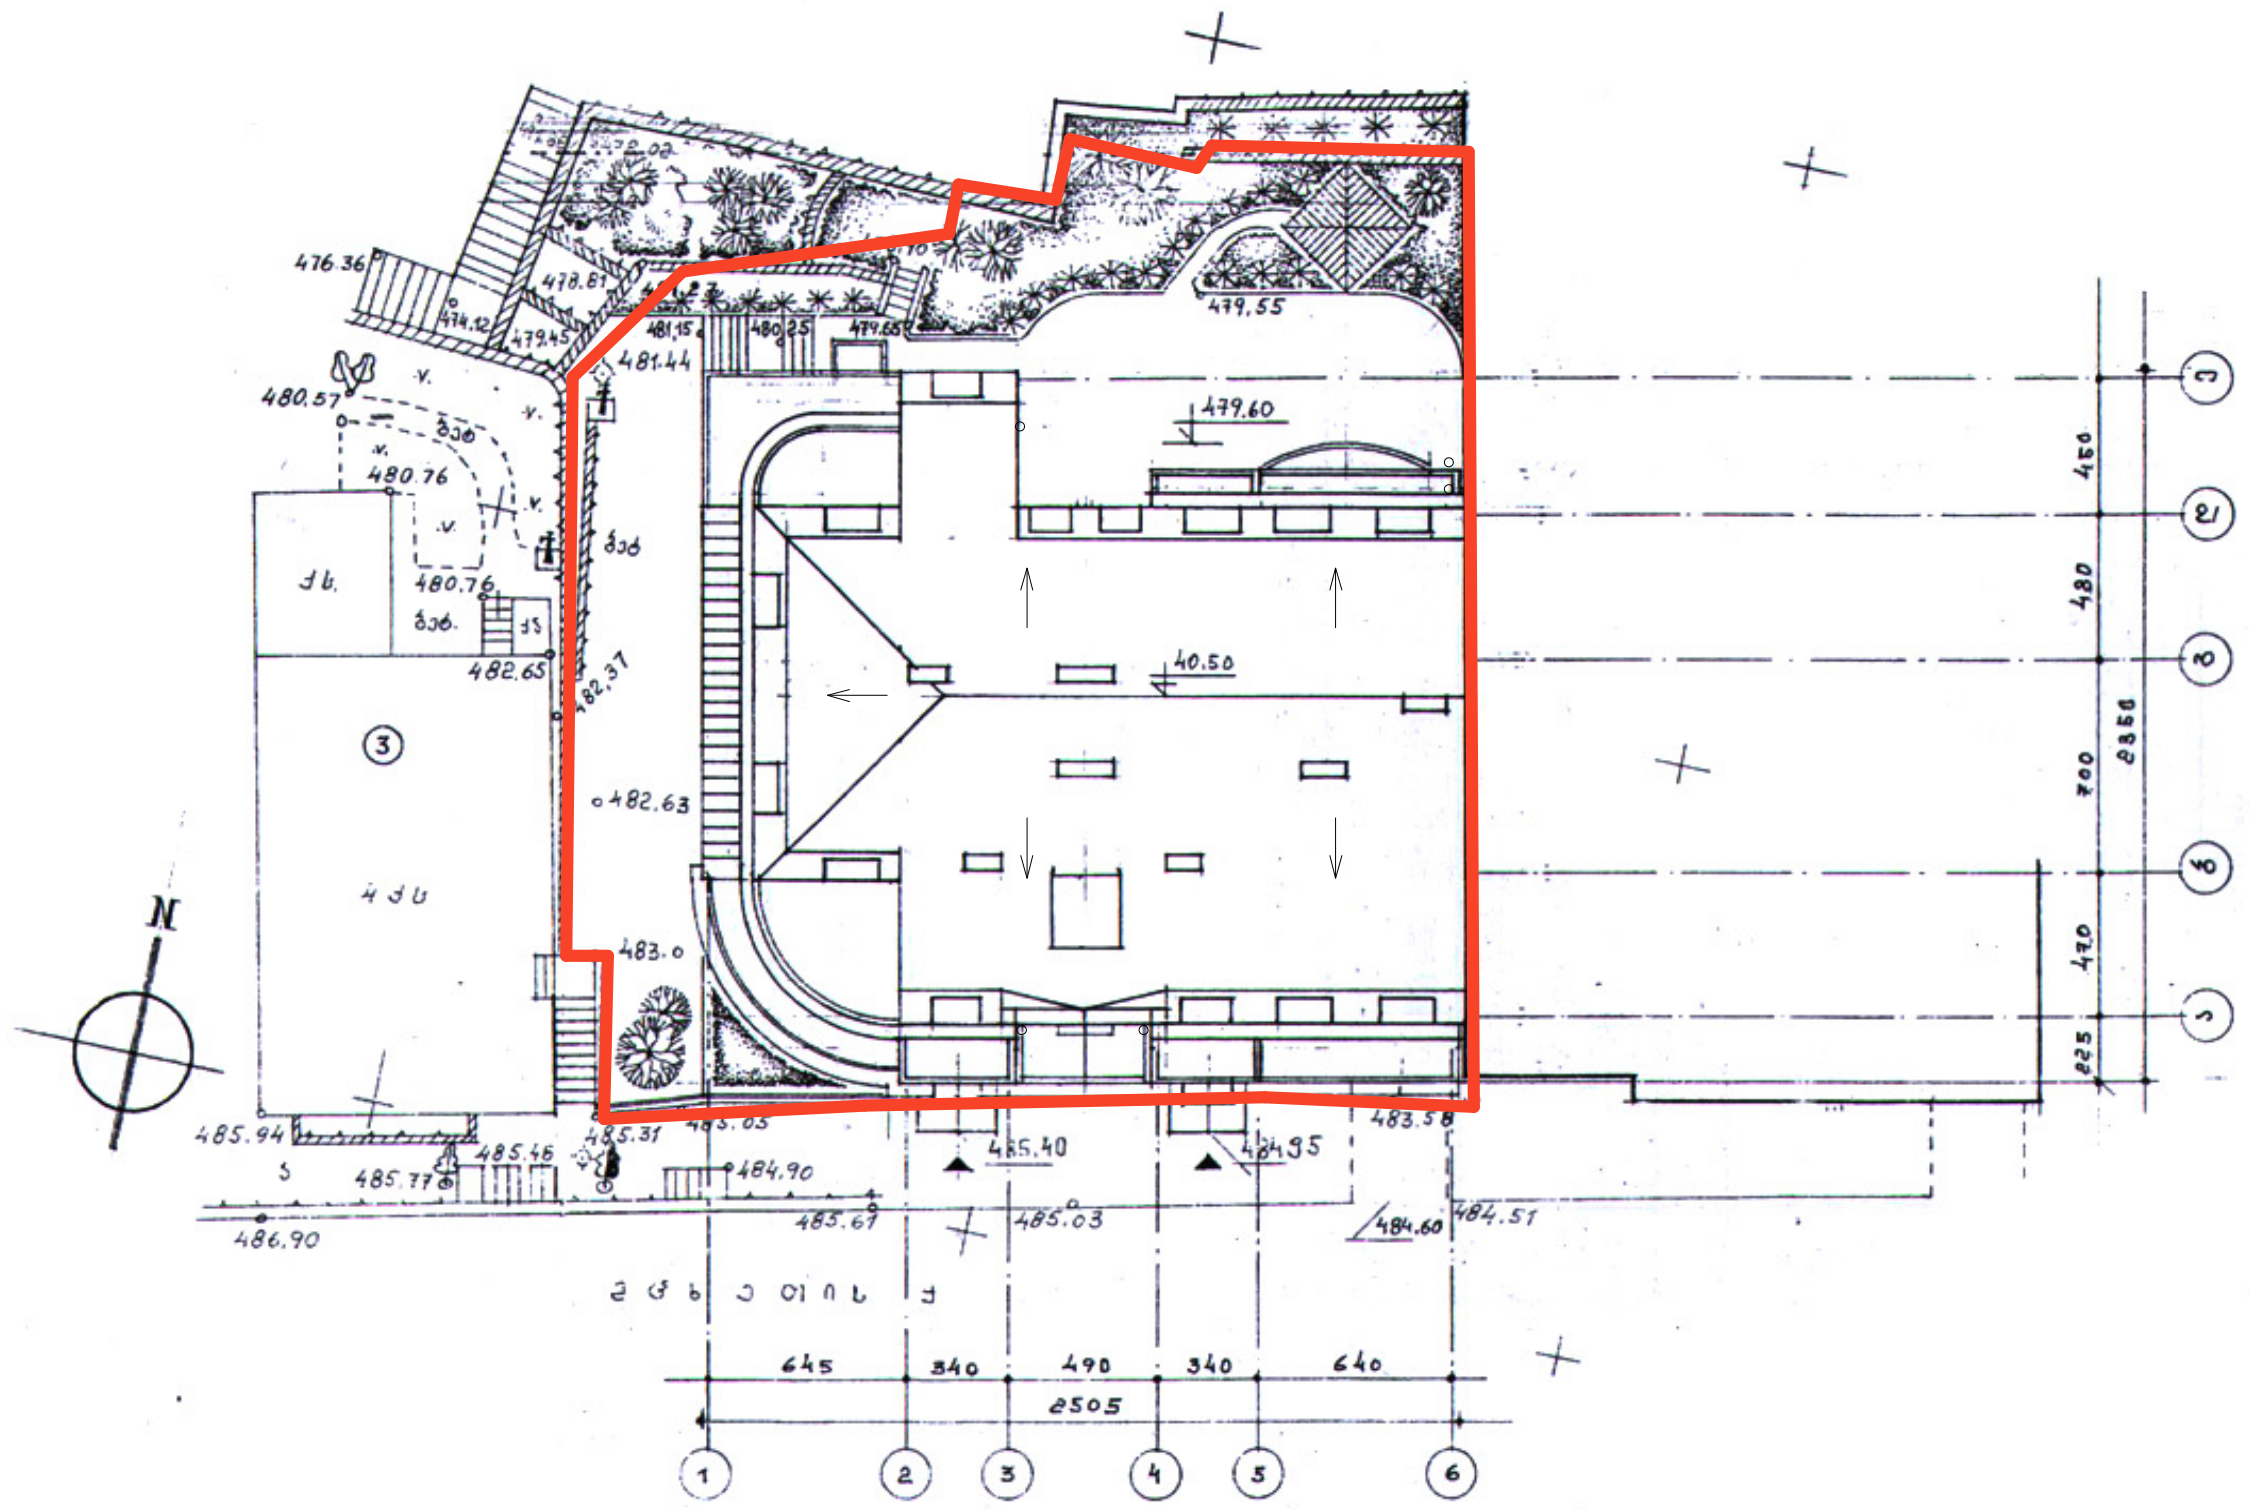

შენიშვნა

1. აბსოლუტური ნიშნული 485.70 = ±0,00

დირექტორი		ლ. აბდალაძე	მრავალბინიანი საც. სახლი მცხეთის ქ. №35-37-ში	
პრ. ავტორები		ვ. რევიშვილი		
		ლ. აბდალაძე	გენ-გეგმა მ 1:500	
		რ. გერსამია		

სტადია	ფურც.	ფურც-ბი	დაკვ. №	ოლიმპი
მ.პ.	1		27/11	შ.პ.ს. სტუდიო



sawvimari mili

sawvimari mili

sawvimari mili

ხელმძღვანელი	ვ. ბიჭვინტა	არქიტექტონიკა სამშ. სახლი					
პრ. ხელმძღვანელი	ვ. ბიჭვინტა						
	ვ. ბიჭვინტა		სამშენებლო გენ. გეგმა მ 1:100				
	ა. ბერიძე						
				ფურც.	ფურც-ები	ფურც. №	27/11
				16			

Wrili 1-1 m 1:100

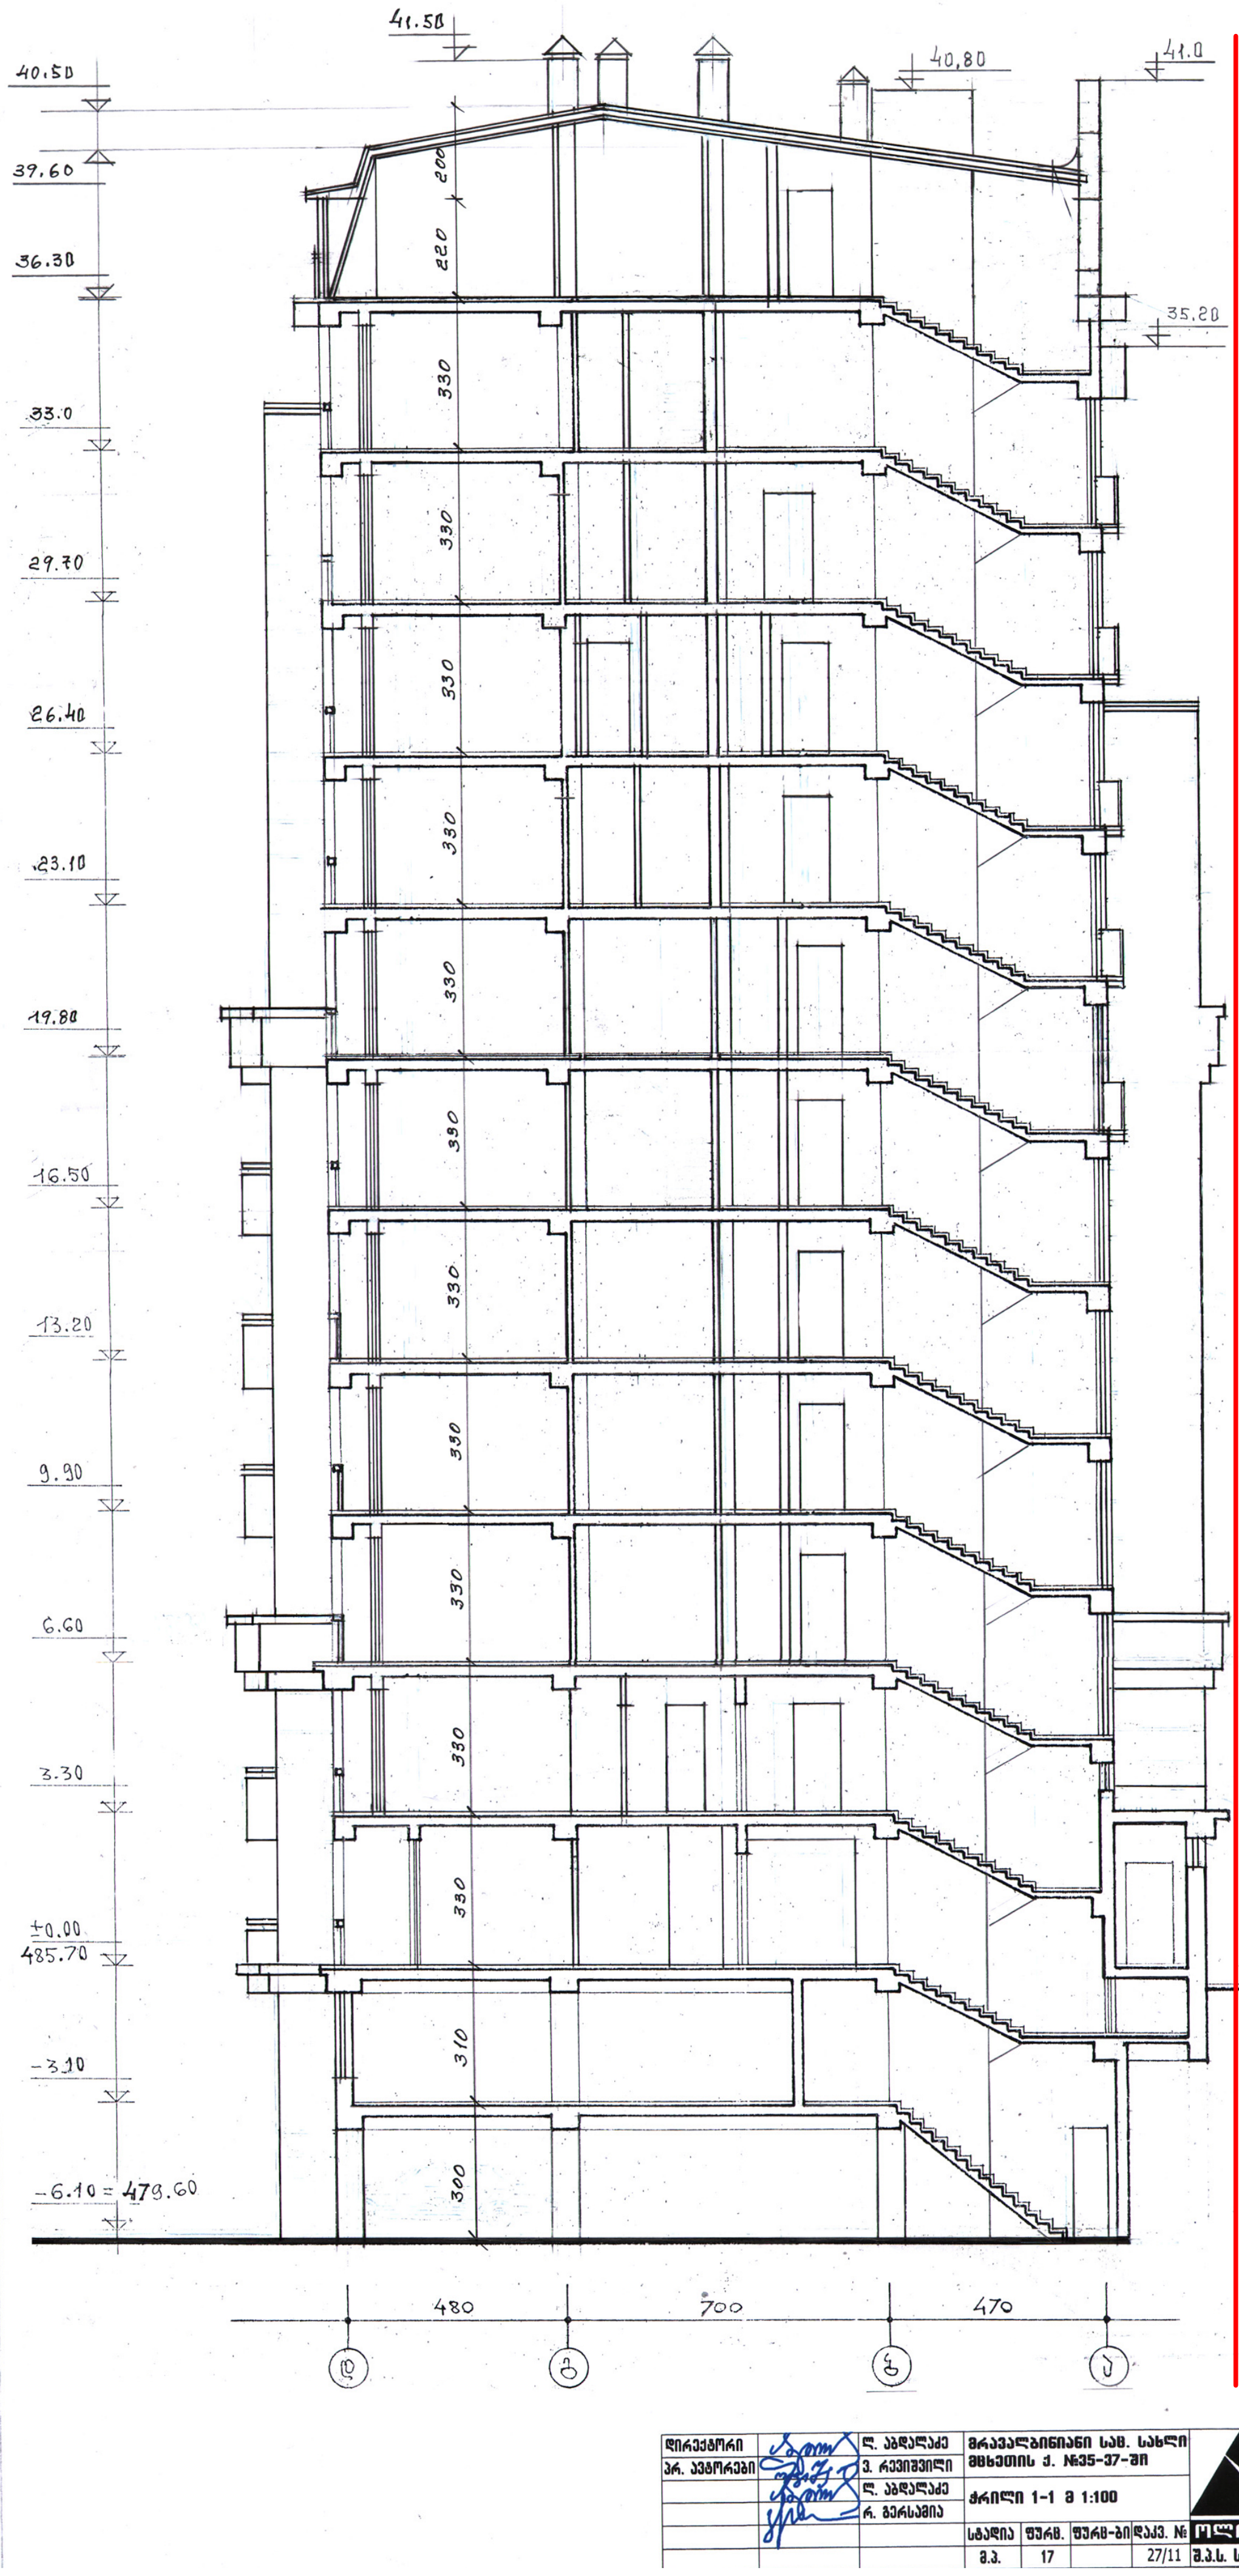

დირექტორი		ლ. აბდალაძე	მრავალბინიანი საც. სახლი მცხეთის ქ. №35-37-ში
პრ. ავტორები		ვ. რევიშვილი	
		ლ. აბდალაძე	ჭრილი 1-1 მ 1:100
		რ. გერსამია	

სტადია	ფურც.	ფურც-ბი	დაკვ. №	ოლიმპი
მ.პ.	17		27/11	შ.პ.ს. სტუდიო

fasadi RerZebSi 1-6 m 1:100

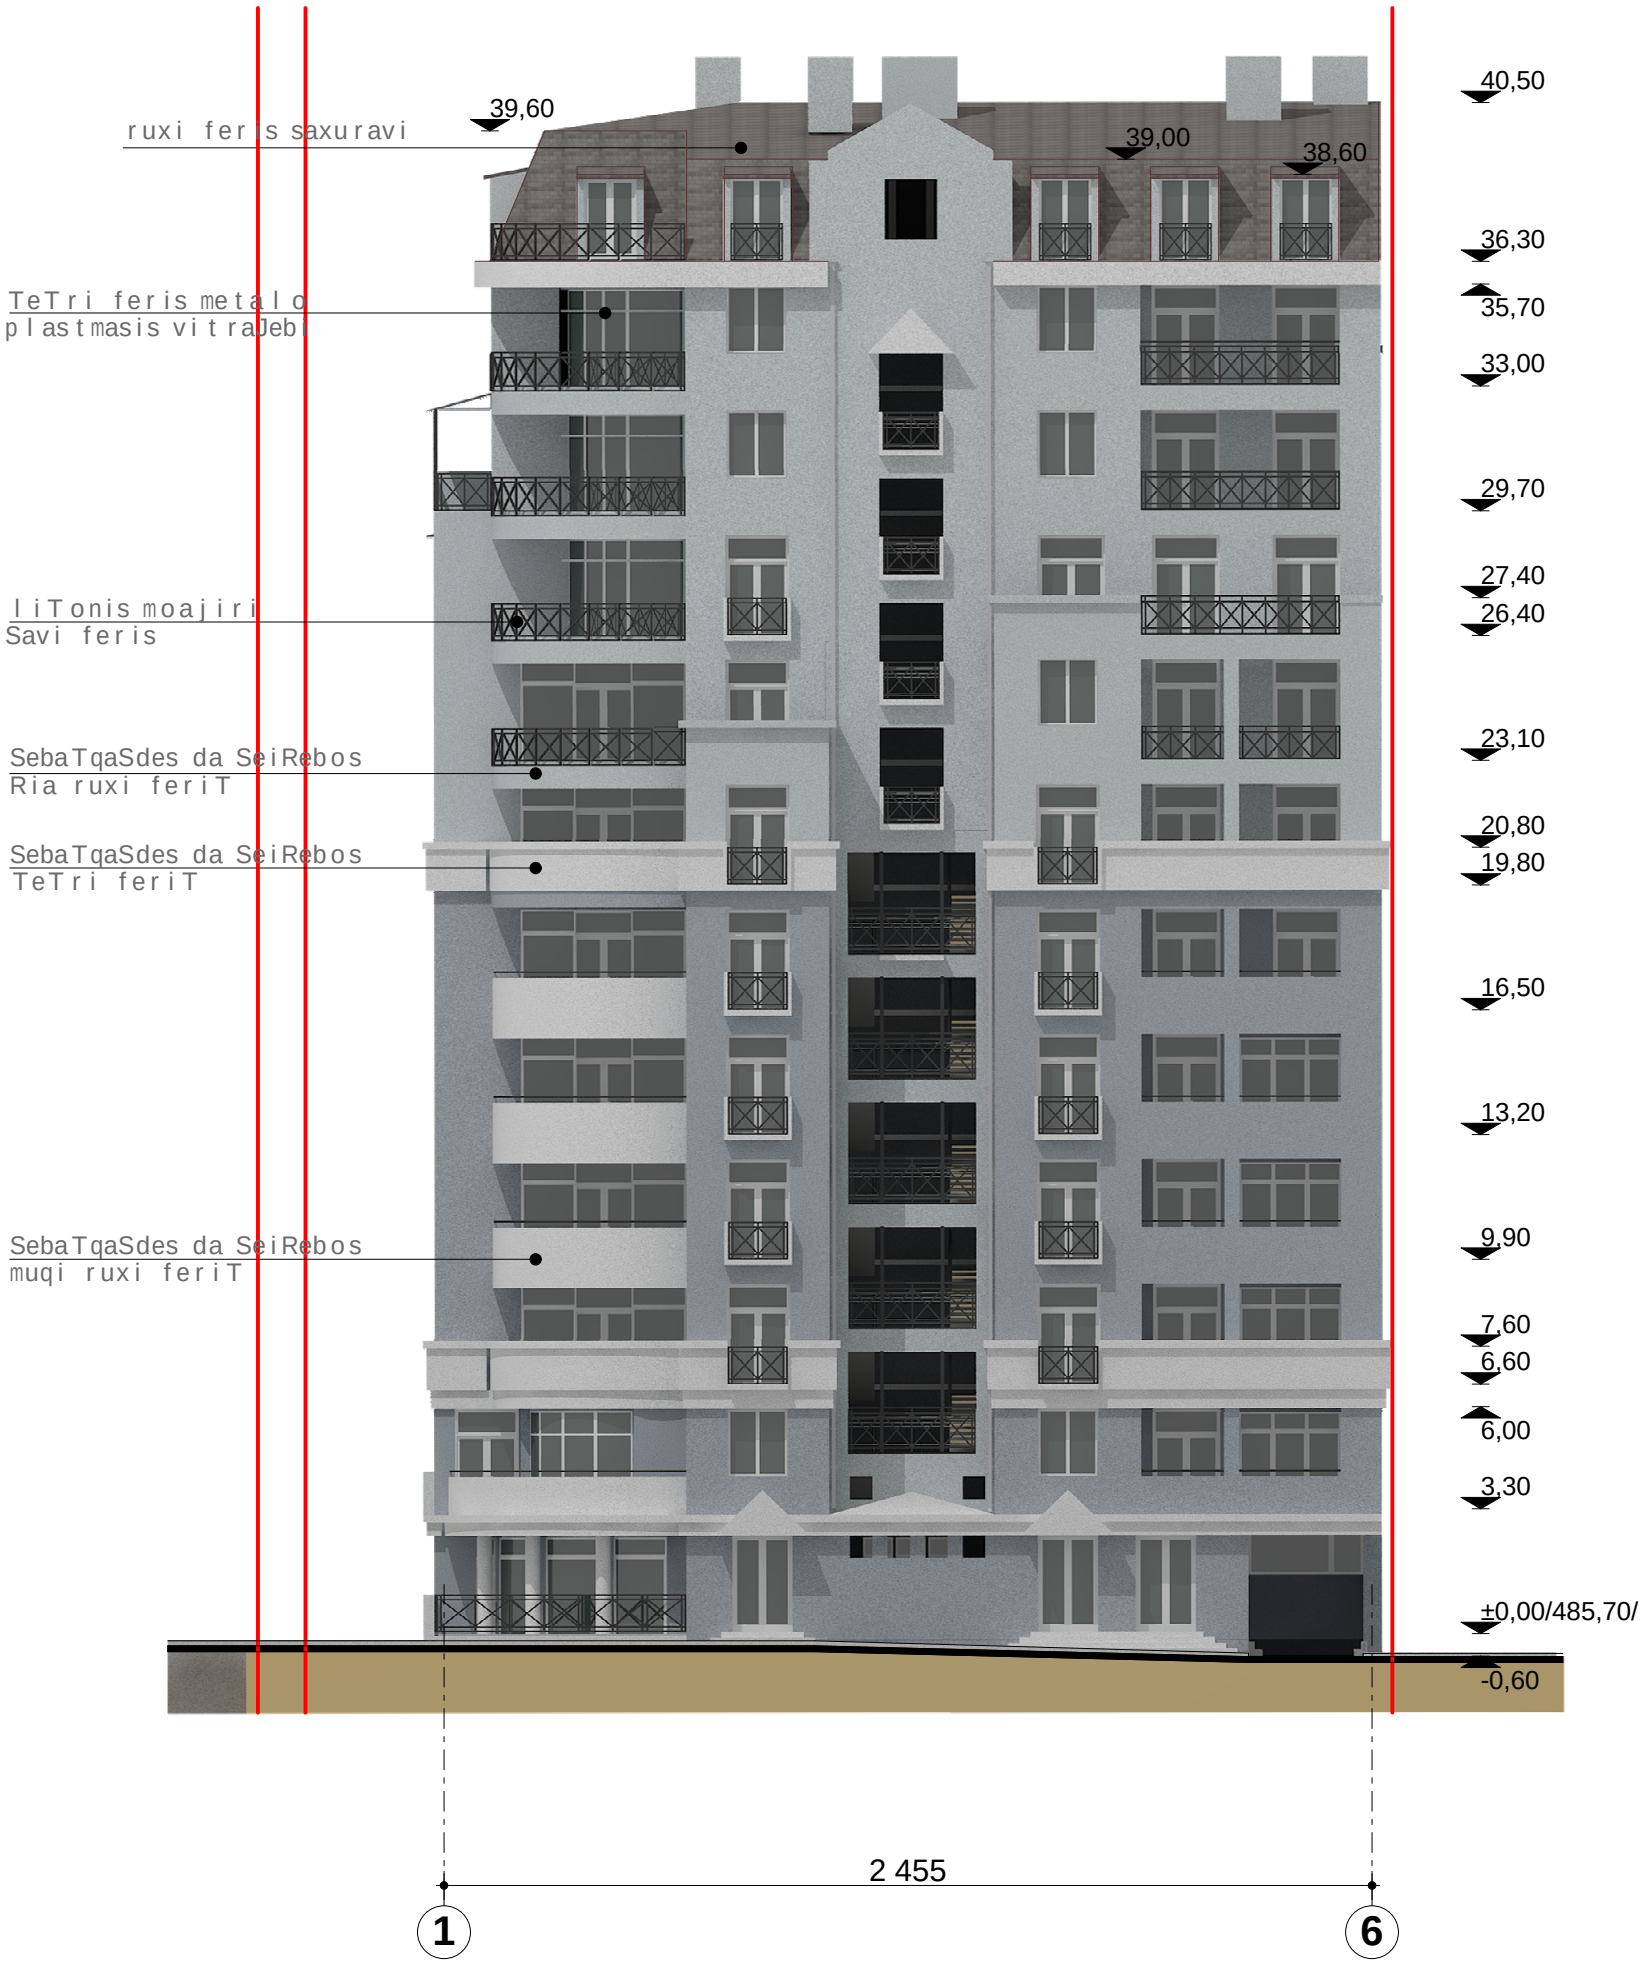

direqtori		l. abdalaZe	mravalbiniani sac. saxli mcxeTis q. #35-37-Si				
pr. avtorebi		v. reviSvili					
		l. abdalaZe	fasadi RerZebSi 1-6 m 1:100				
		r. gersamia					
			stadia	furc.	furc-bi	dakv. #	olimpi
			m.p.	21		27/11	S.p.s. studio

რუხი შერის სახურავი

თეთრი შერის მეტალო პლასტმასის ვიტრაჟები

კარბოლუქსის შპარდული

ლითონის მოაჯირი შავი შერის

შეგათქაშდეს და შეიდეგოს ღია რუხი შერით

შეგათქაშდეს და შეიდეგოს თეთრი შერით

შეგათქაშდეს და შეიდეგოს მუქი რუხი შერით

39,60

38,60

36,30

35,70

27,40

24,10

20,80

19,80

7,60

6,60

3,30

±0,00/485,70/