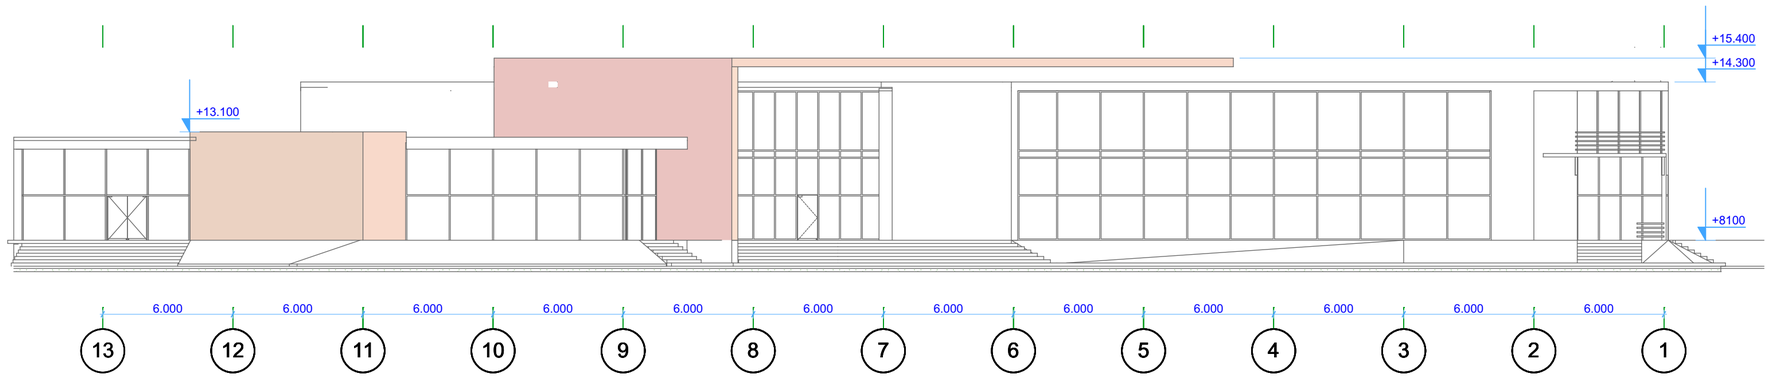
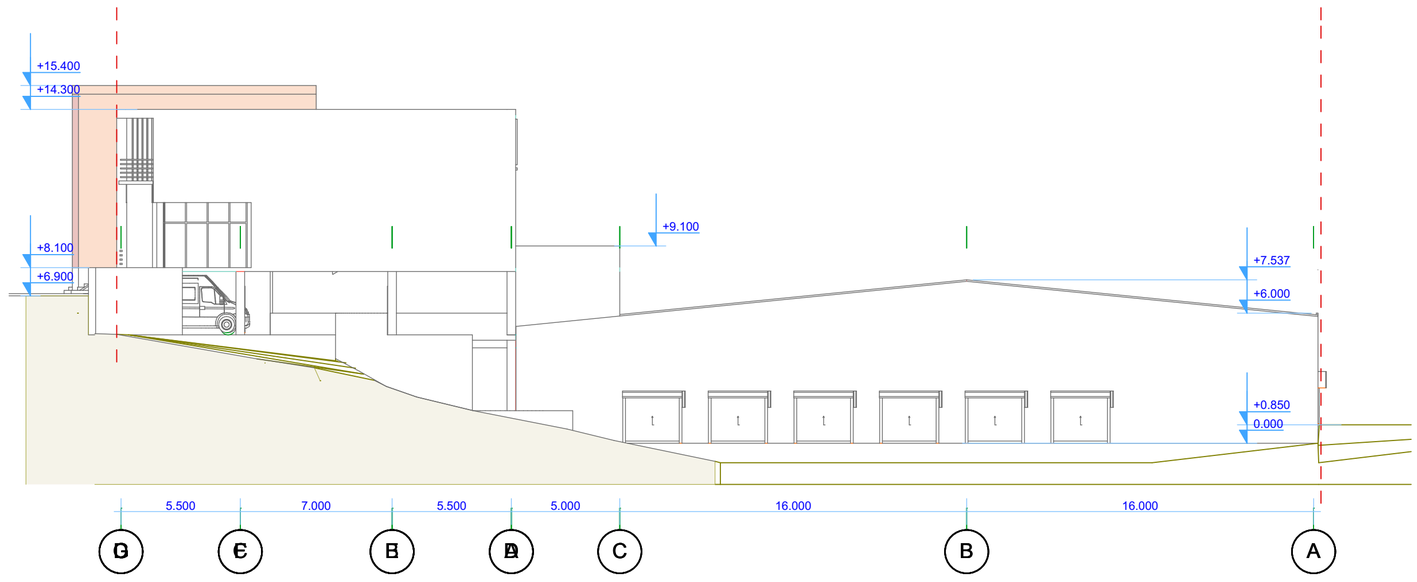



წითელი ხაზი

დერძის ხაზი

ტექნიკური მონაცემები


შპს „სტუდია პარადოქსი“
ქობილიხი
არაყიშვილის ქ24
ტ/ 599 17 20 40

მშრალი პროდუქტის საწყობი
ქობილიხი, მოსკოვის პროსპ. 10

არქიტექტურული ნაწილი

ფასადები

| თანამდებობა | გვარი | თარიღი |
|---|---|---|
| პრ.მთ. არქიტექტორი | ნ.ზაქარაია | |
| არქიტექტორი | ლ.სირაძე | |
| შესრულა | ლ.სირაძე | |
| შეამოწმა | ნ.ზაქარაია | 4/22/2016 |
| მასშტაბი | 1:200 | |
| ფურცელი | ა-1 | |

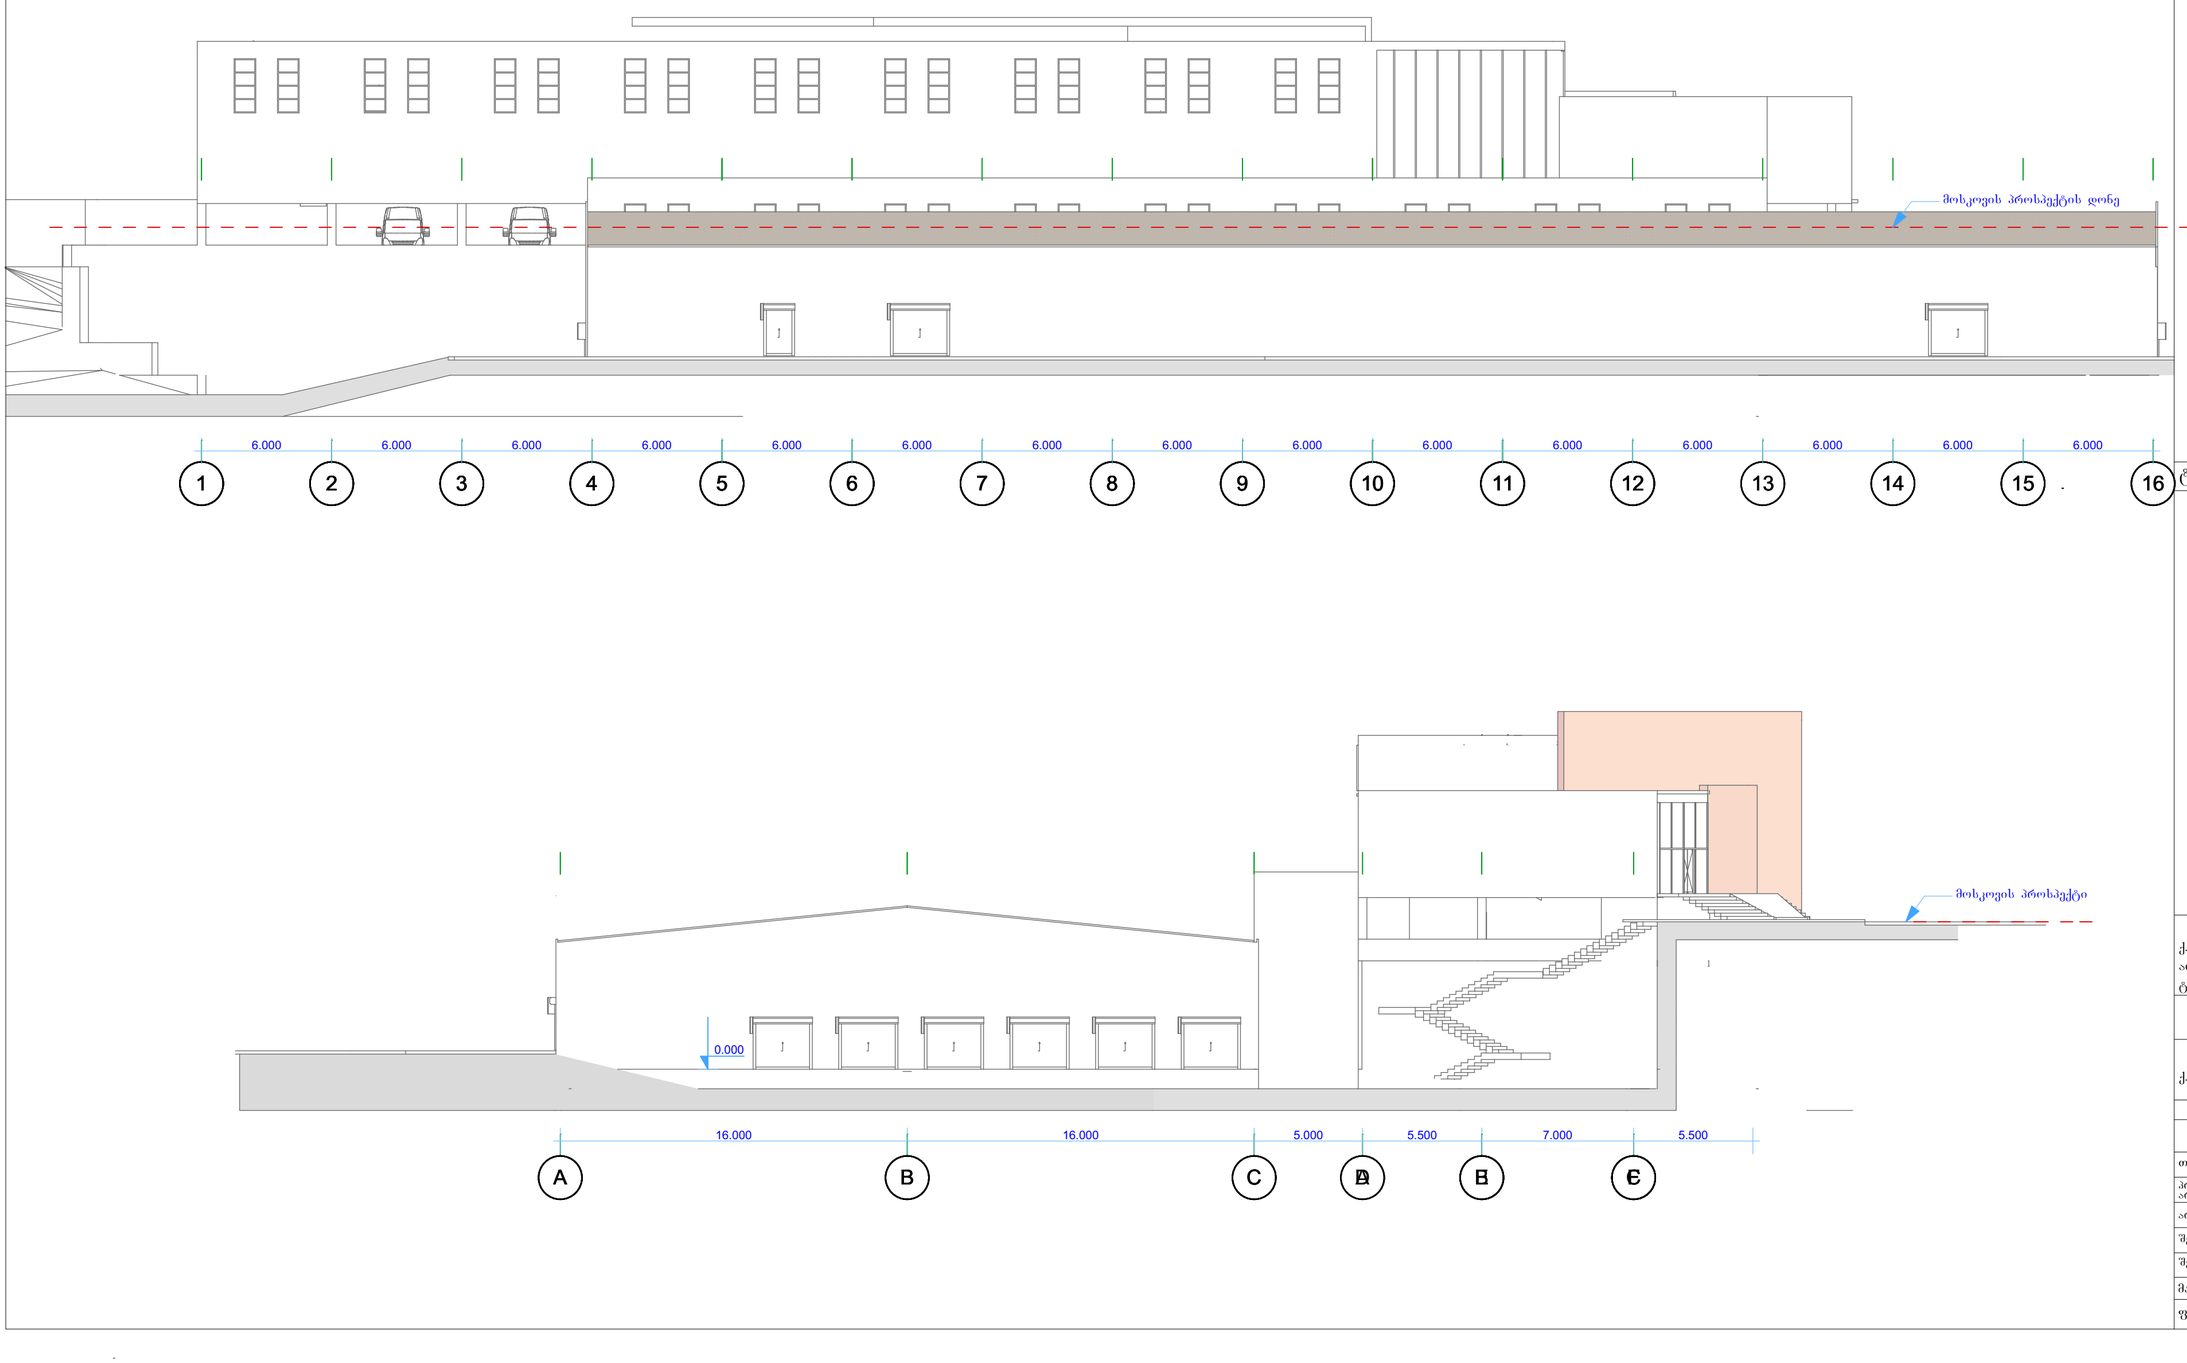


წითელი ხაზი

ღერძის ხაზი

ტექნიკური მონაცემები

შპს „სტუდია პარადოქსი“
ქობულეთი
არაყიშვილის ქ.24
ტ/ 599 17 20 40

მშრალი პროდუქტის საწყობი
ქობულეთი, მოსკოვის პროსპ. 10

არქიტექტურული ნაწილი

ფასადები

| თანამდებობა | გვარი | თარიღი |
|---|---|---|
| პრქიტ. არქიტექტორი | ნ.ზაქარაია | |
| არქიტექტორი | ლ.სირაძე | |
| შესრულა | ლ.სირაძე | |
| შეამოწმა | ნ.ზაქარაია | 4/22/2016 |
| მასშტაბი | 1:200 | |
| ფურცელი | ა-1 | |