საპროექტო სარდაფის სართული
-3.300 მ
მასშტაბი 1: 100

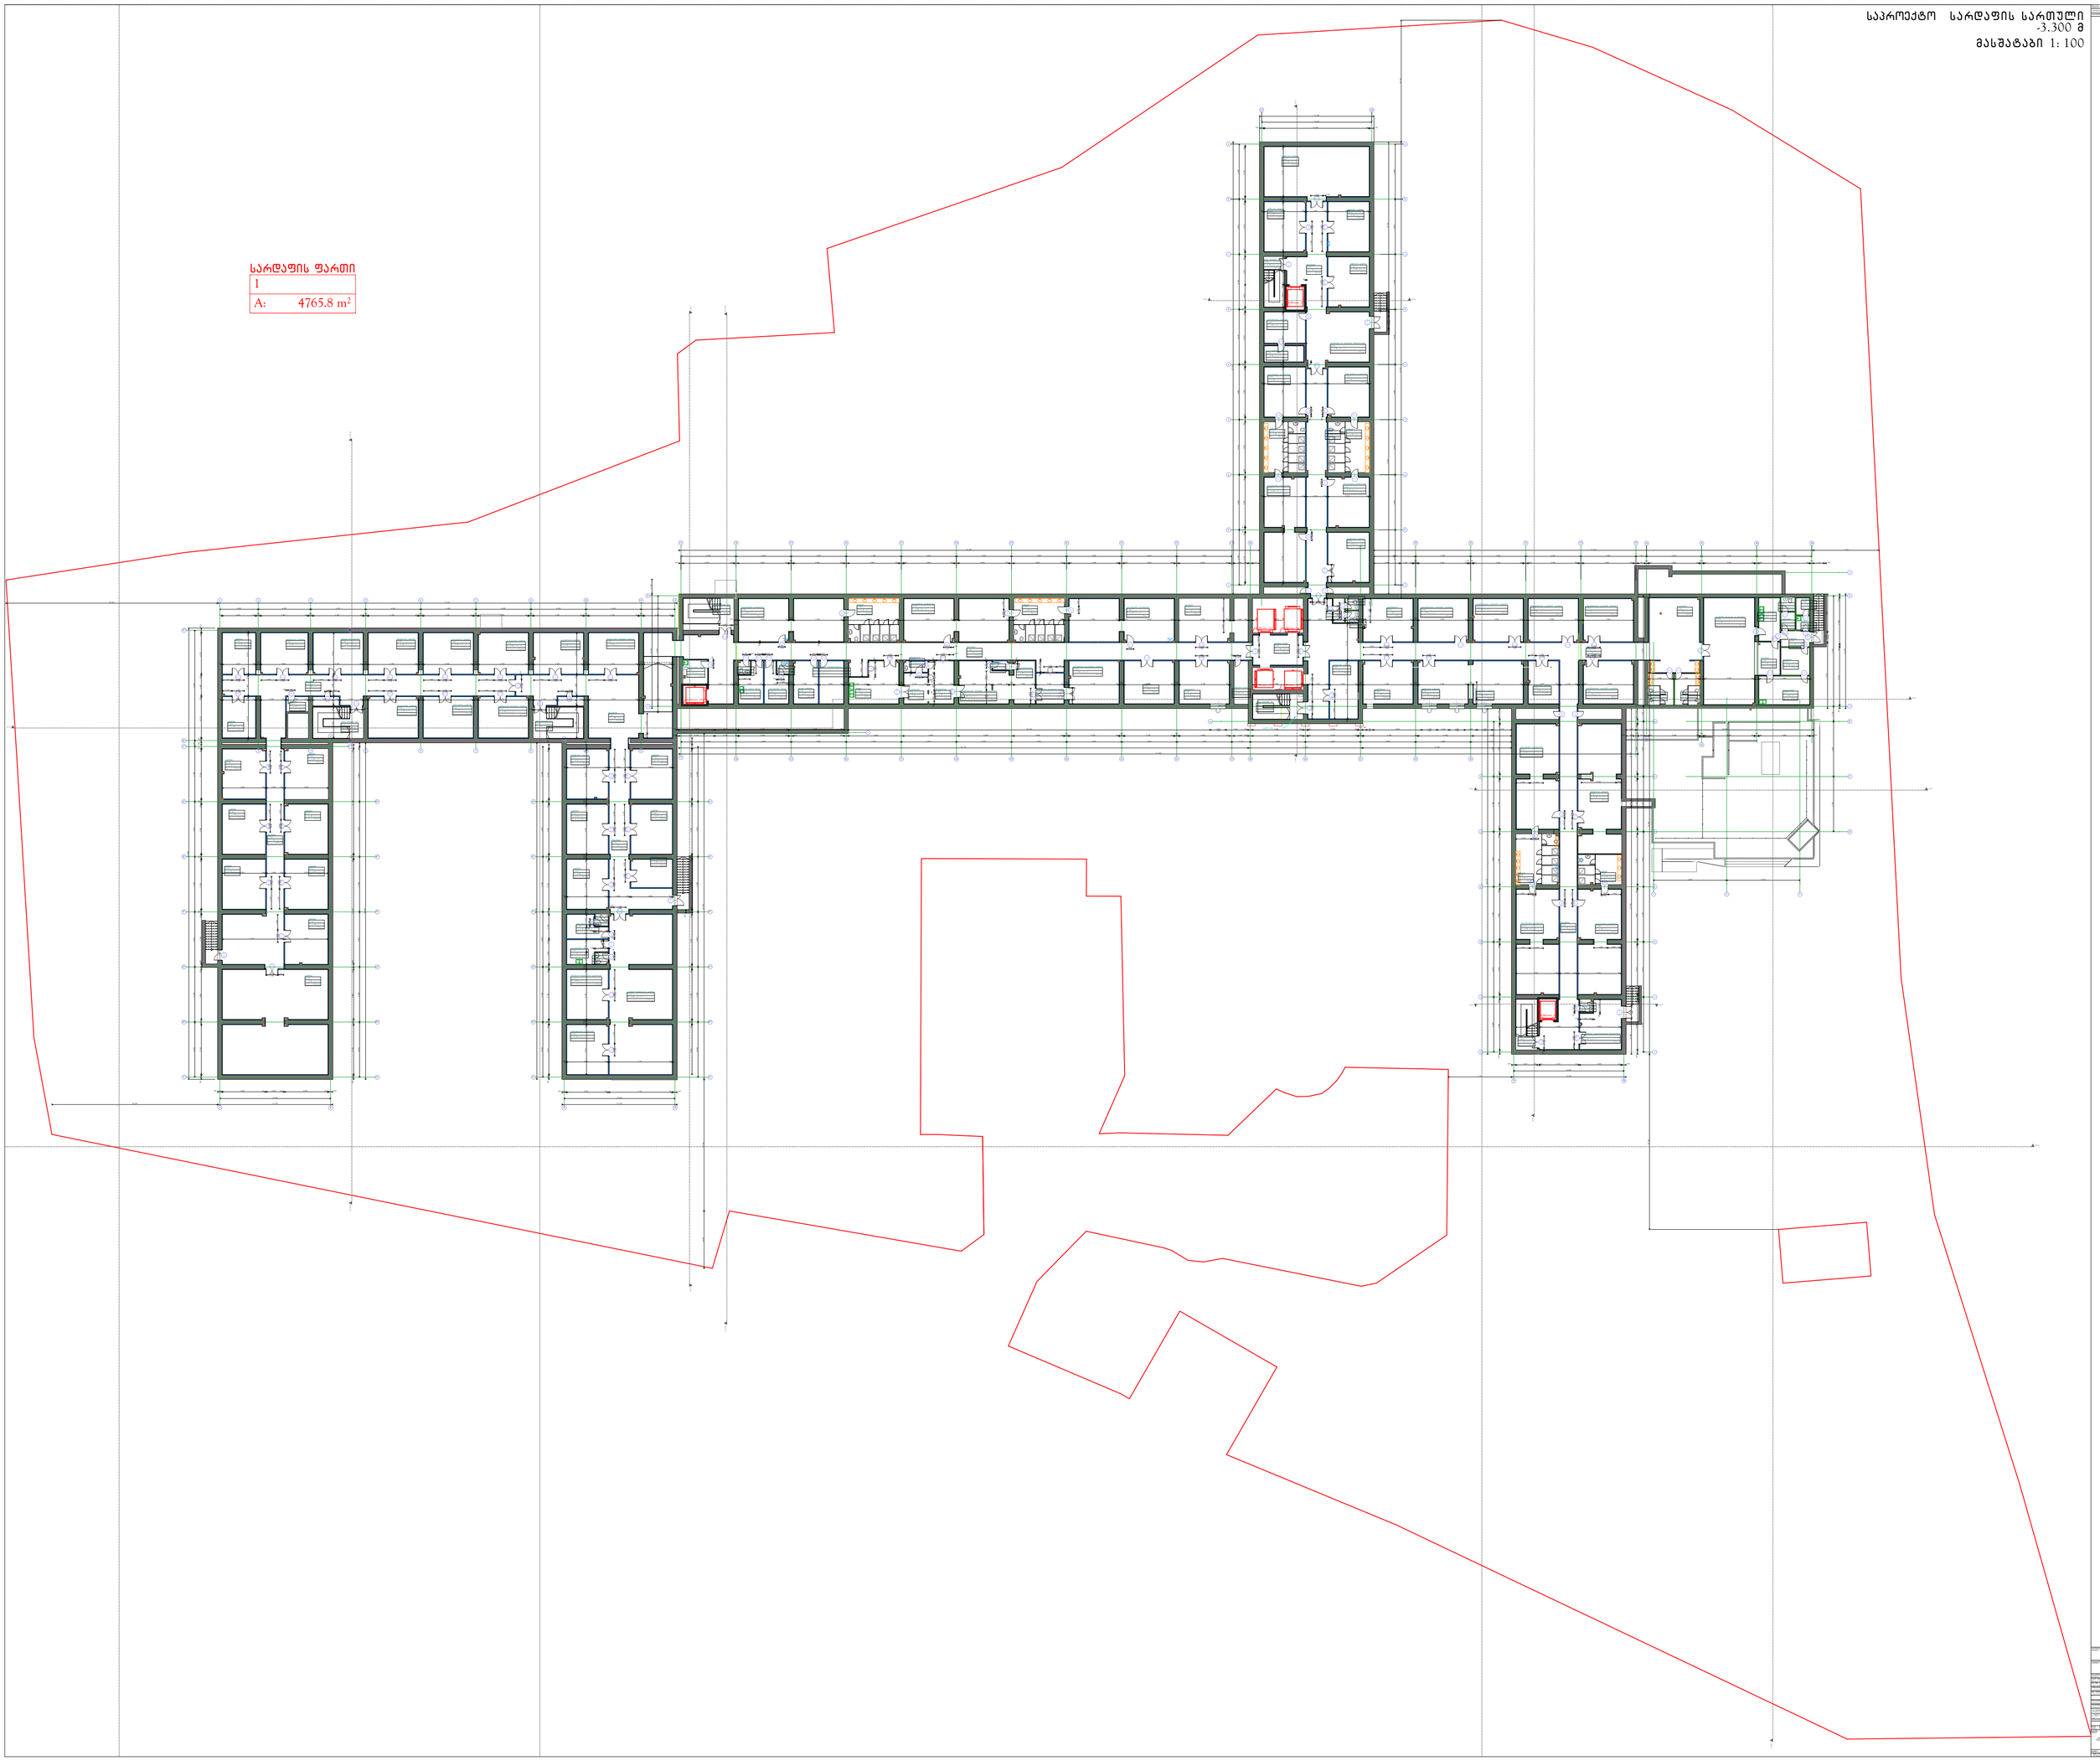

არსებული სარდაფის სართული
-3.300 მ
მასშტაბი 1: 100

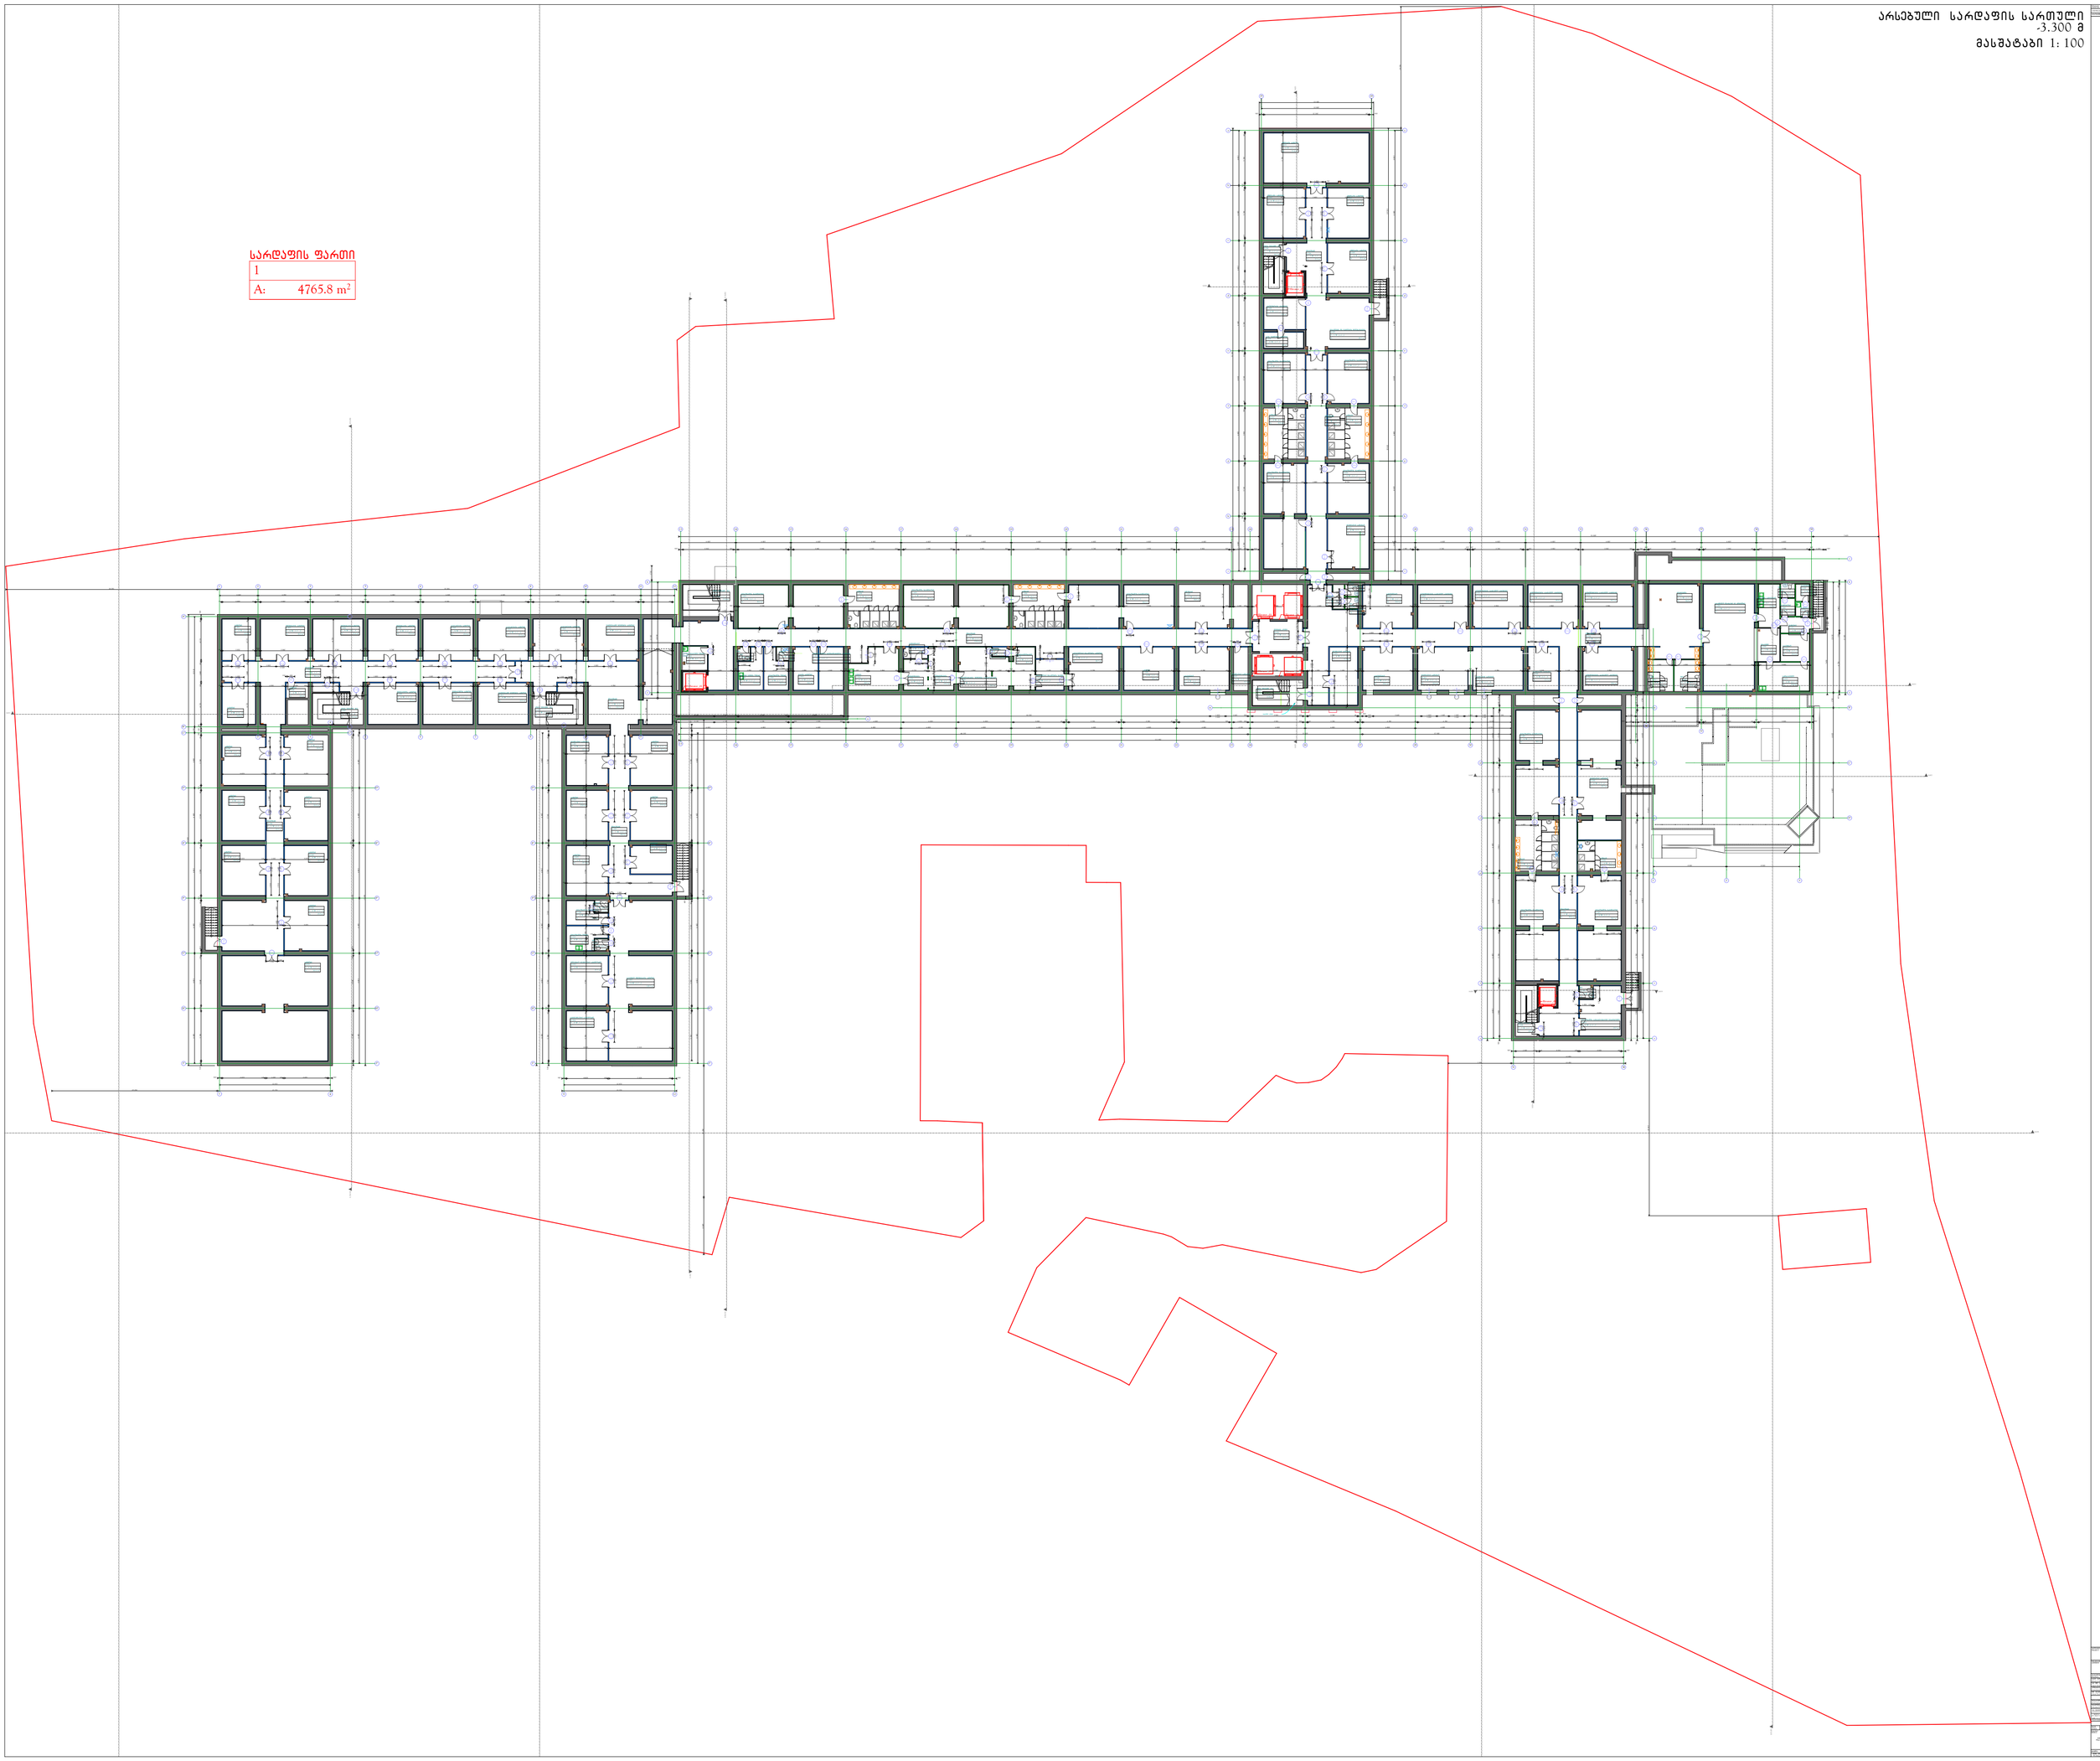

საპროექტო პირველი სართული
±0.000 მ
მასშტაბი 1: 100

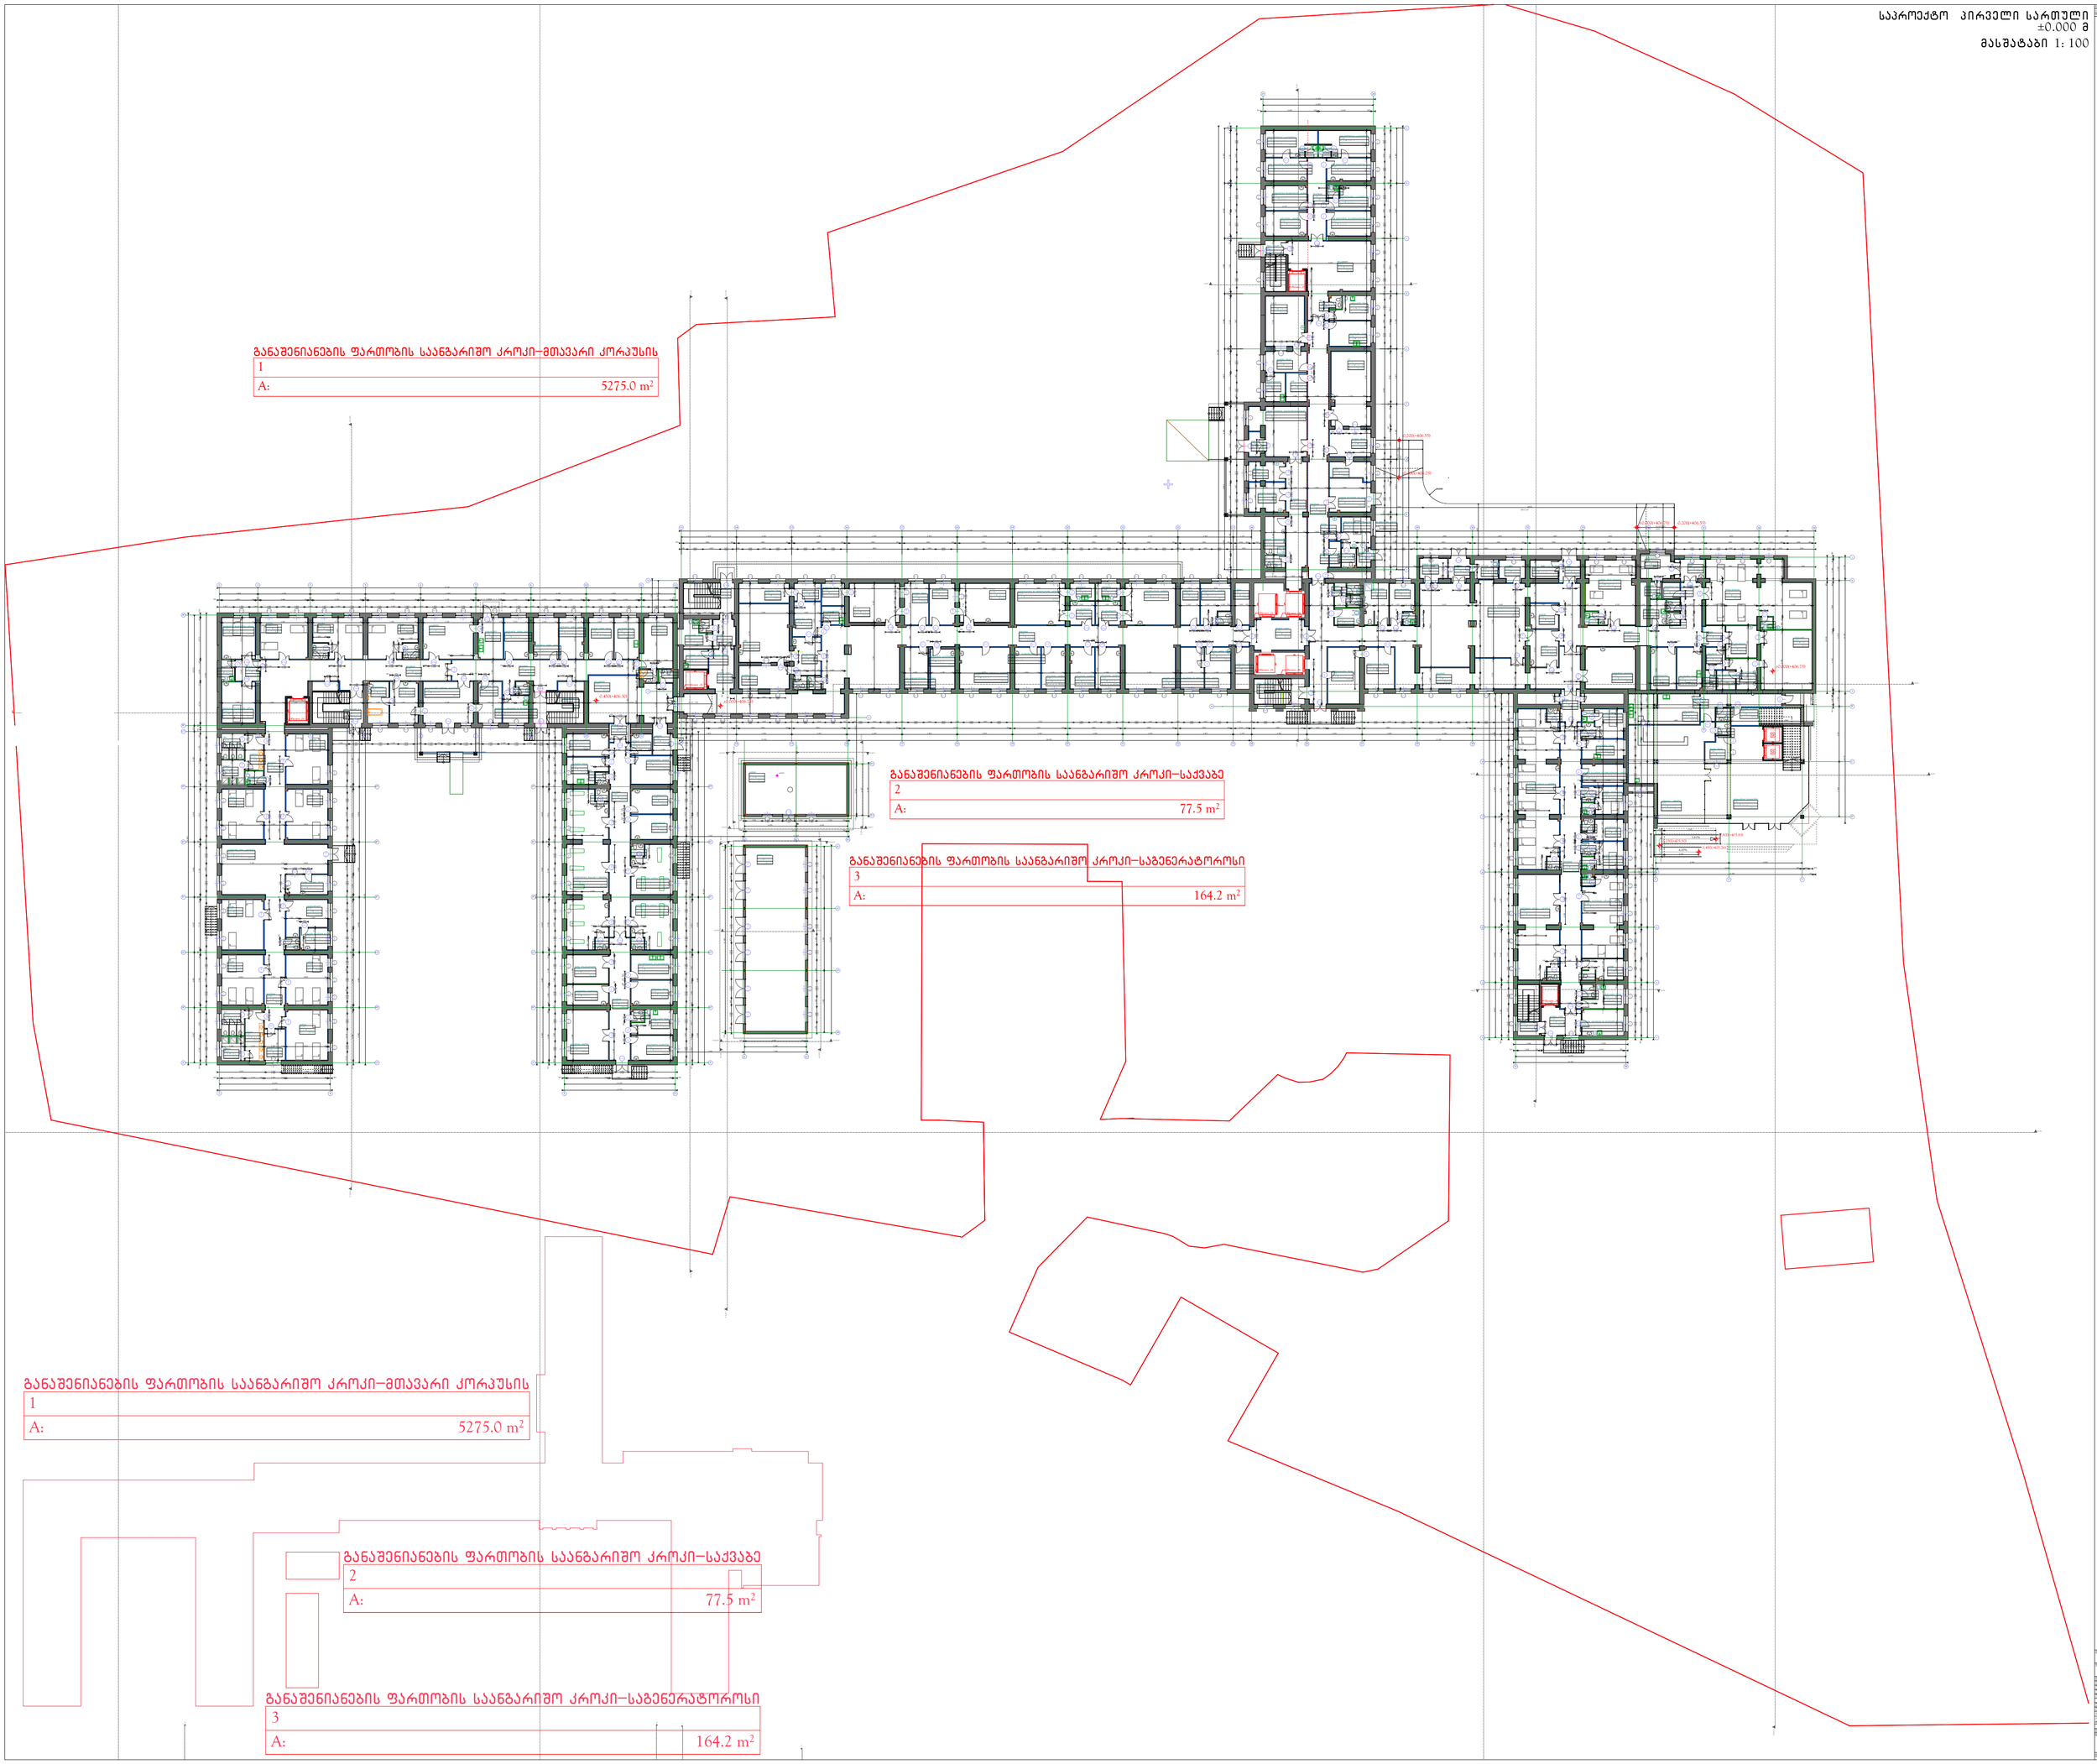
განაშენიანების ფართობის საანგარიშო კროკი-მთავარი კორპუსის
1
A: 5275.0 m²
განაშენიანების ფართობის საანგარიშო კროკი-საქვაბე
2
A: 77.5 m²
განაშენიანების ფართობის საანგარიშო კროკი-საგენერატორო
3
A: 164.2 m²
-0.450/+406.30
-0.450/+406.30
-0.300/+406.55
-0.300/+406.55
-0.300/+406.55

საპროექტო პირველი სართული
±0.000 მ
მასშტაბი 1: 100

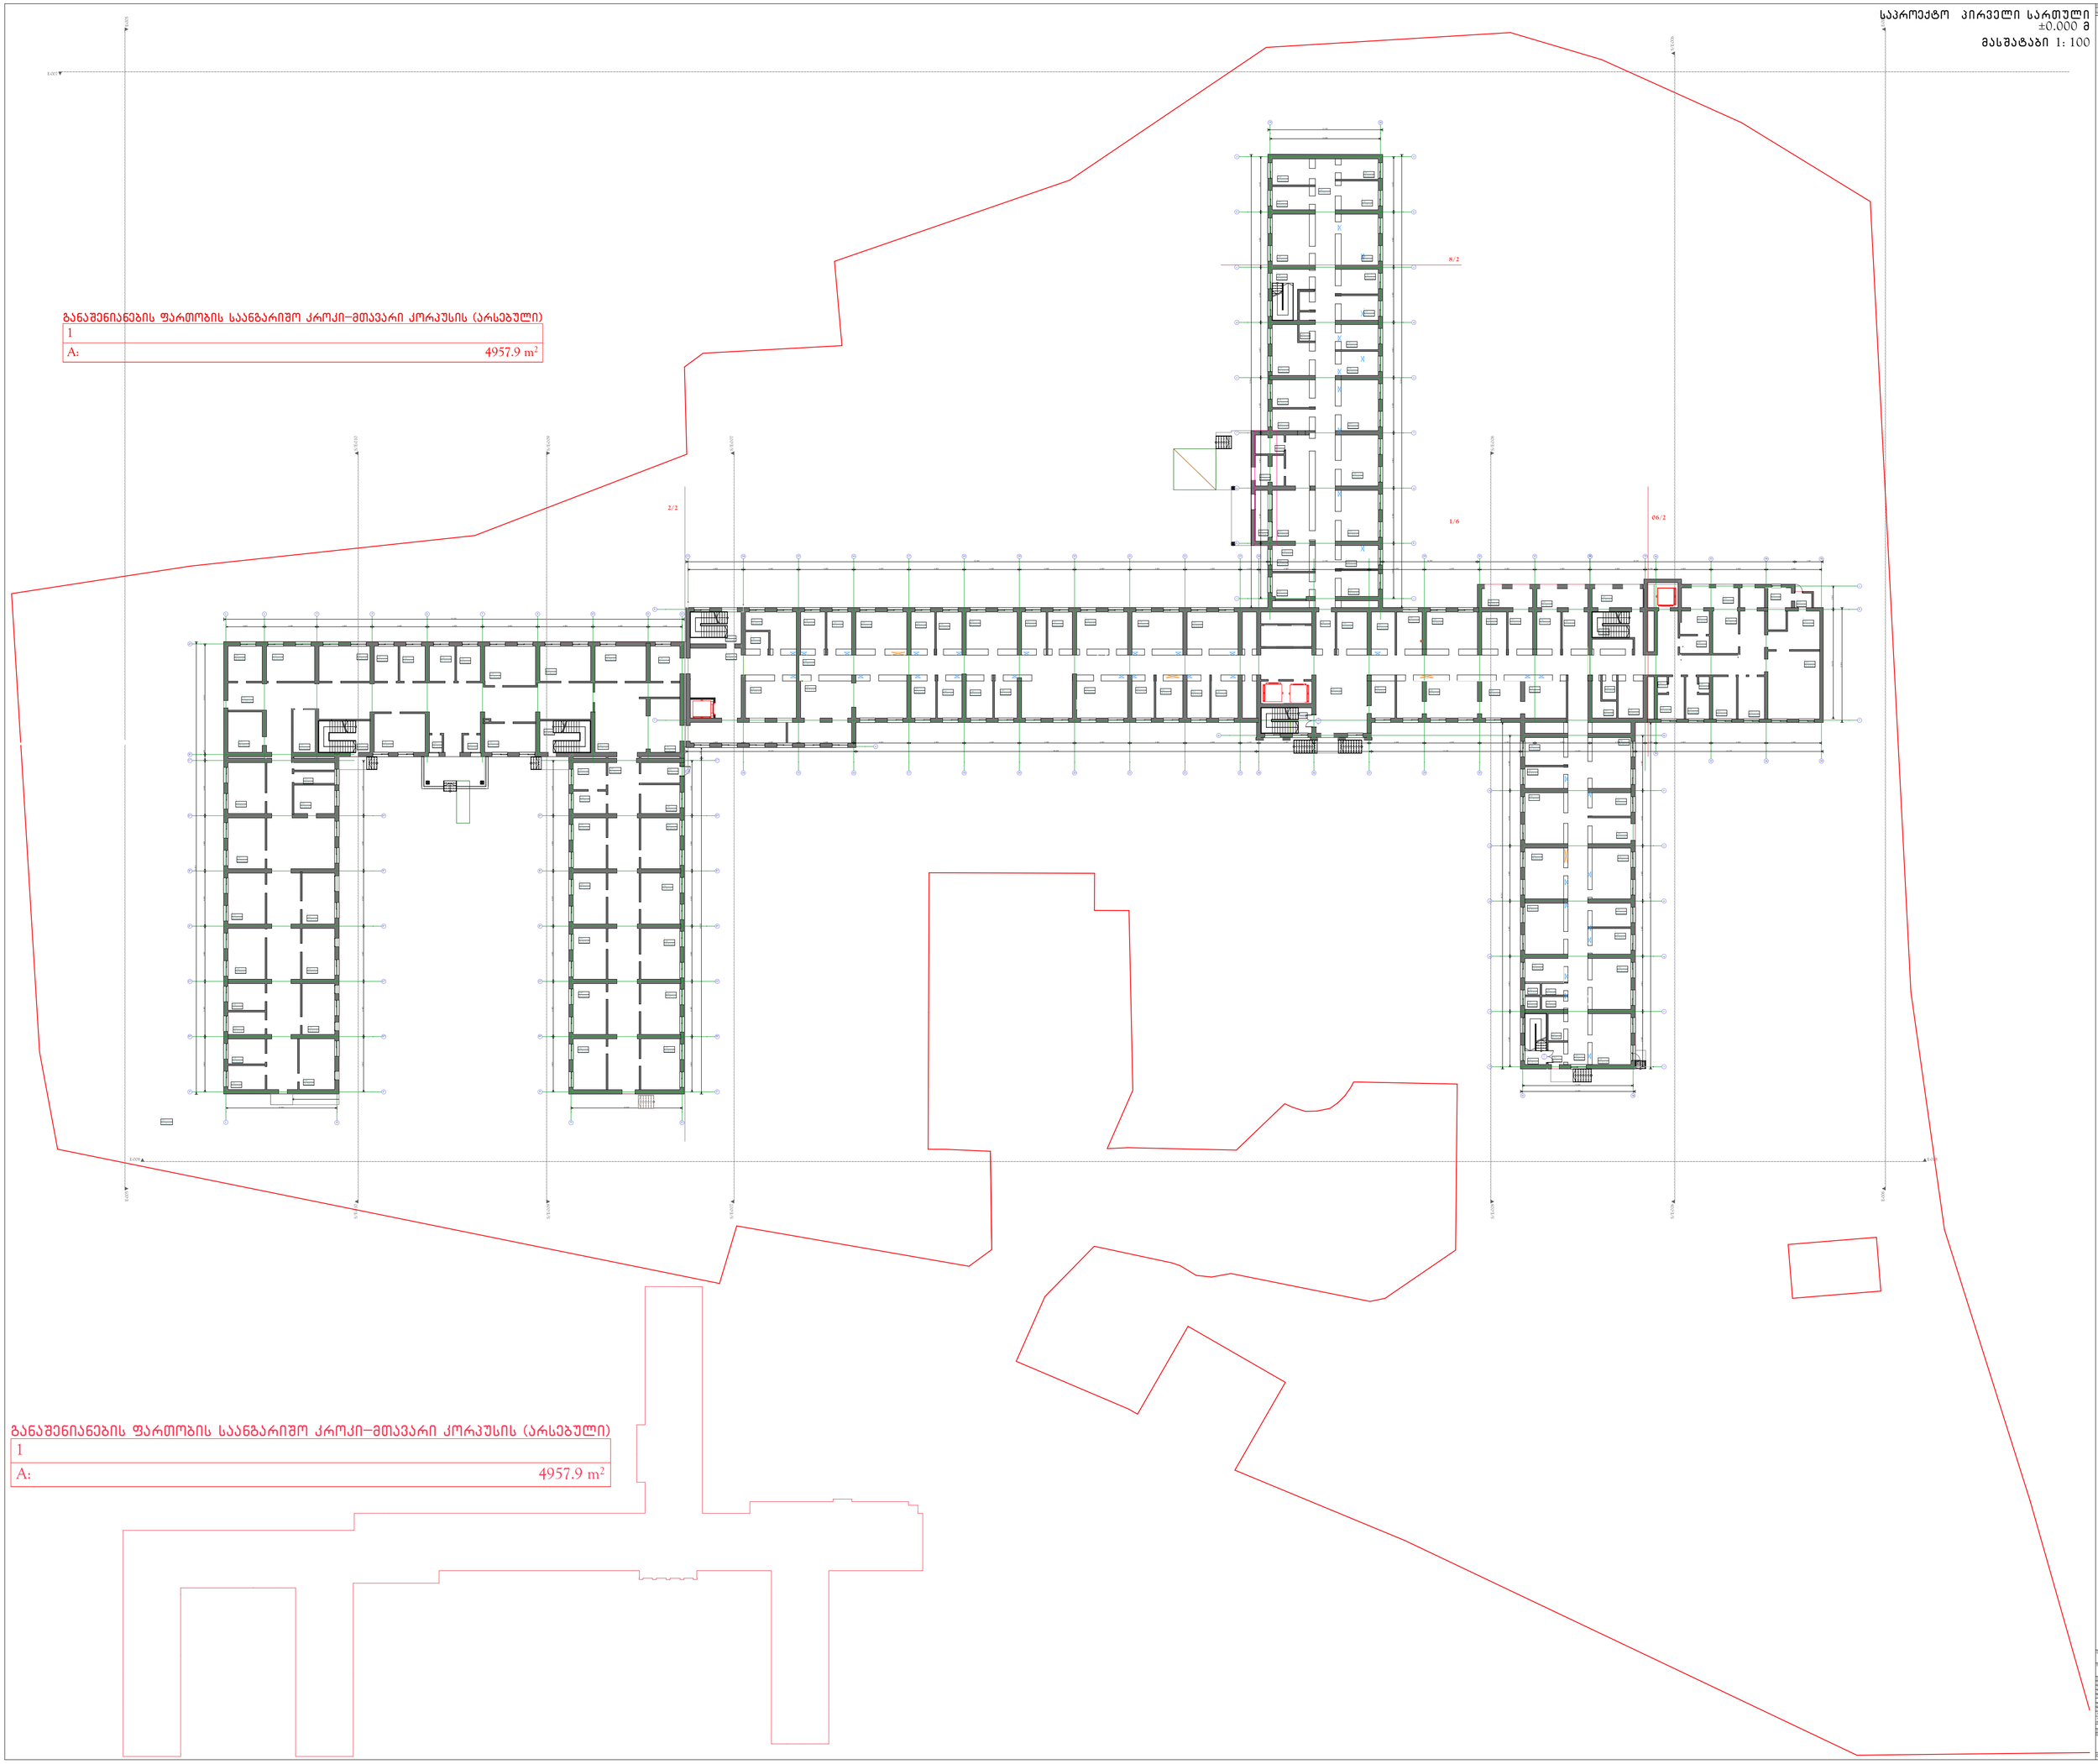

განაშენიანების ფართობის საანგარიშო კროკი-მთავარი კორპუსის (არსებული)	
1	
A:	4957.9 m²

განაშენიანების ფართობის საანგარიშო კროკი-მთავარი კორპუსის (არსებული)	
1	
A:	4957.9 m²

საპროექტო მეორე სართული
+3.300 მ
მასშტაბი 1: 100

განაშენიანების ფართობის საანგარიშო კროკი-მთავარი კორპუსის
1
A: 5147.9 m²
+3.300
+3.300
+3.300

არსებული მეორე სართული
+3.300 მ
მასშტაბი 1: 100

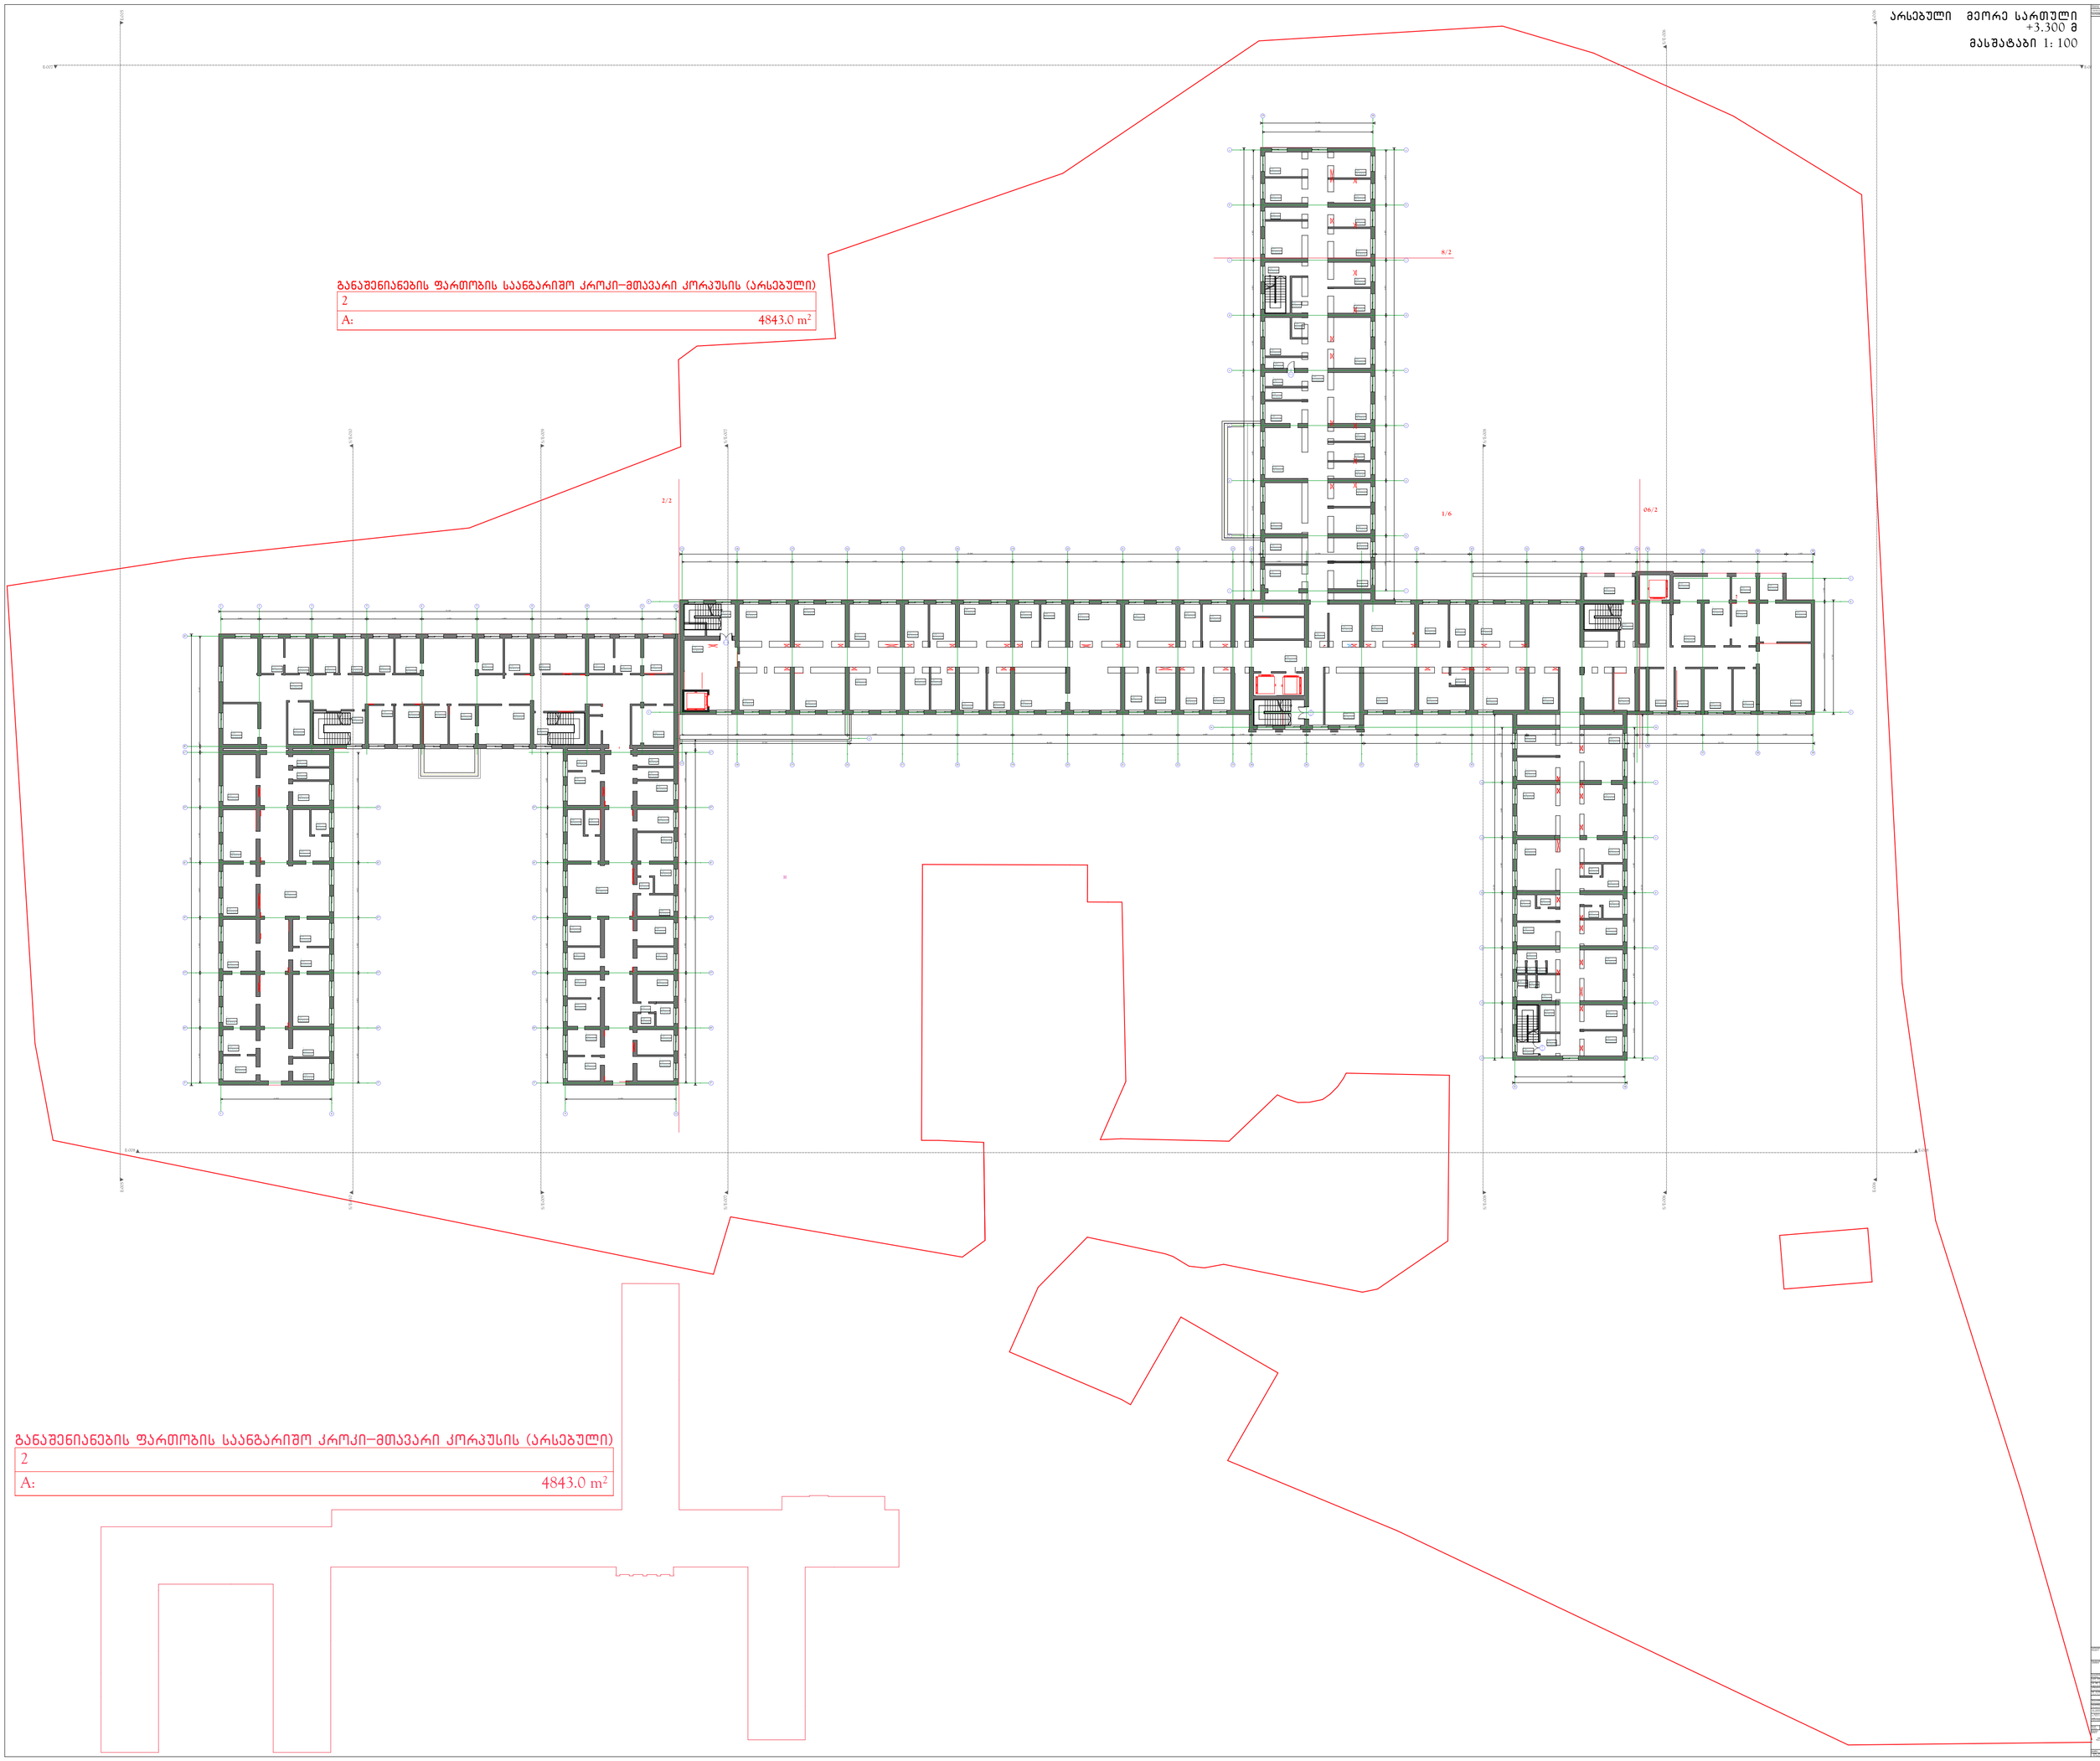

საპროექტო მესამე სართული
+6.600 მ
მასშტაბი 1: 100

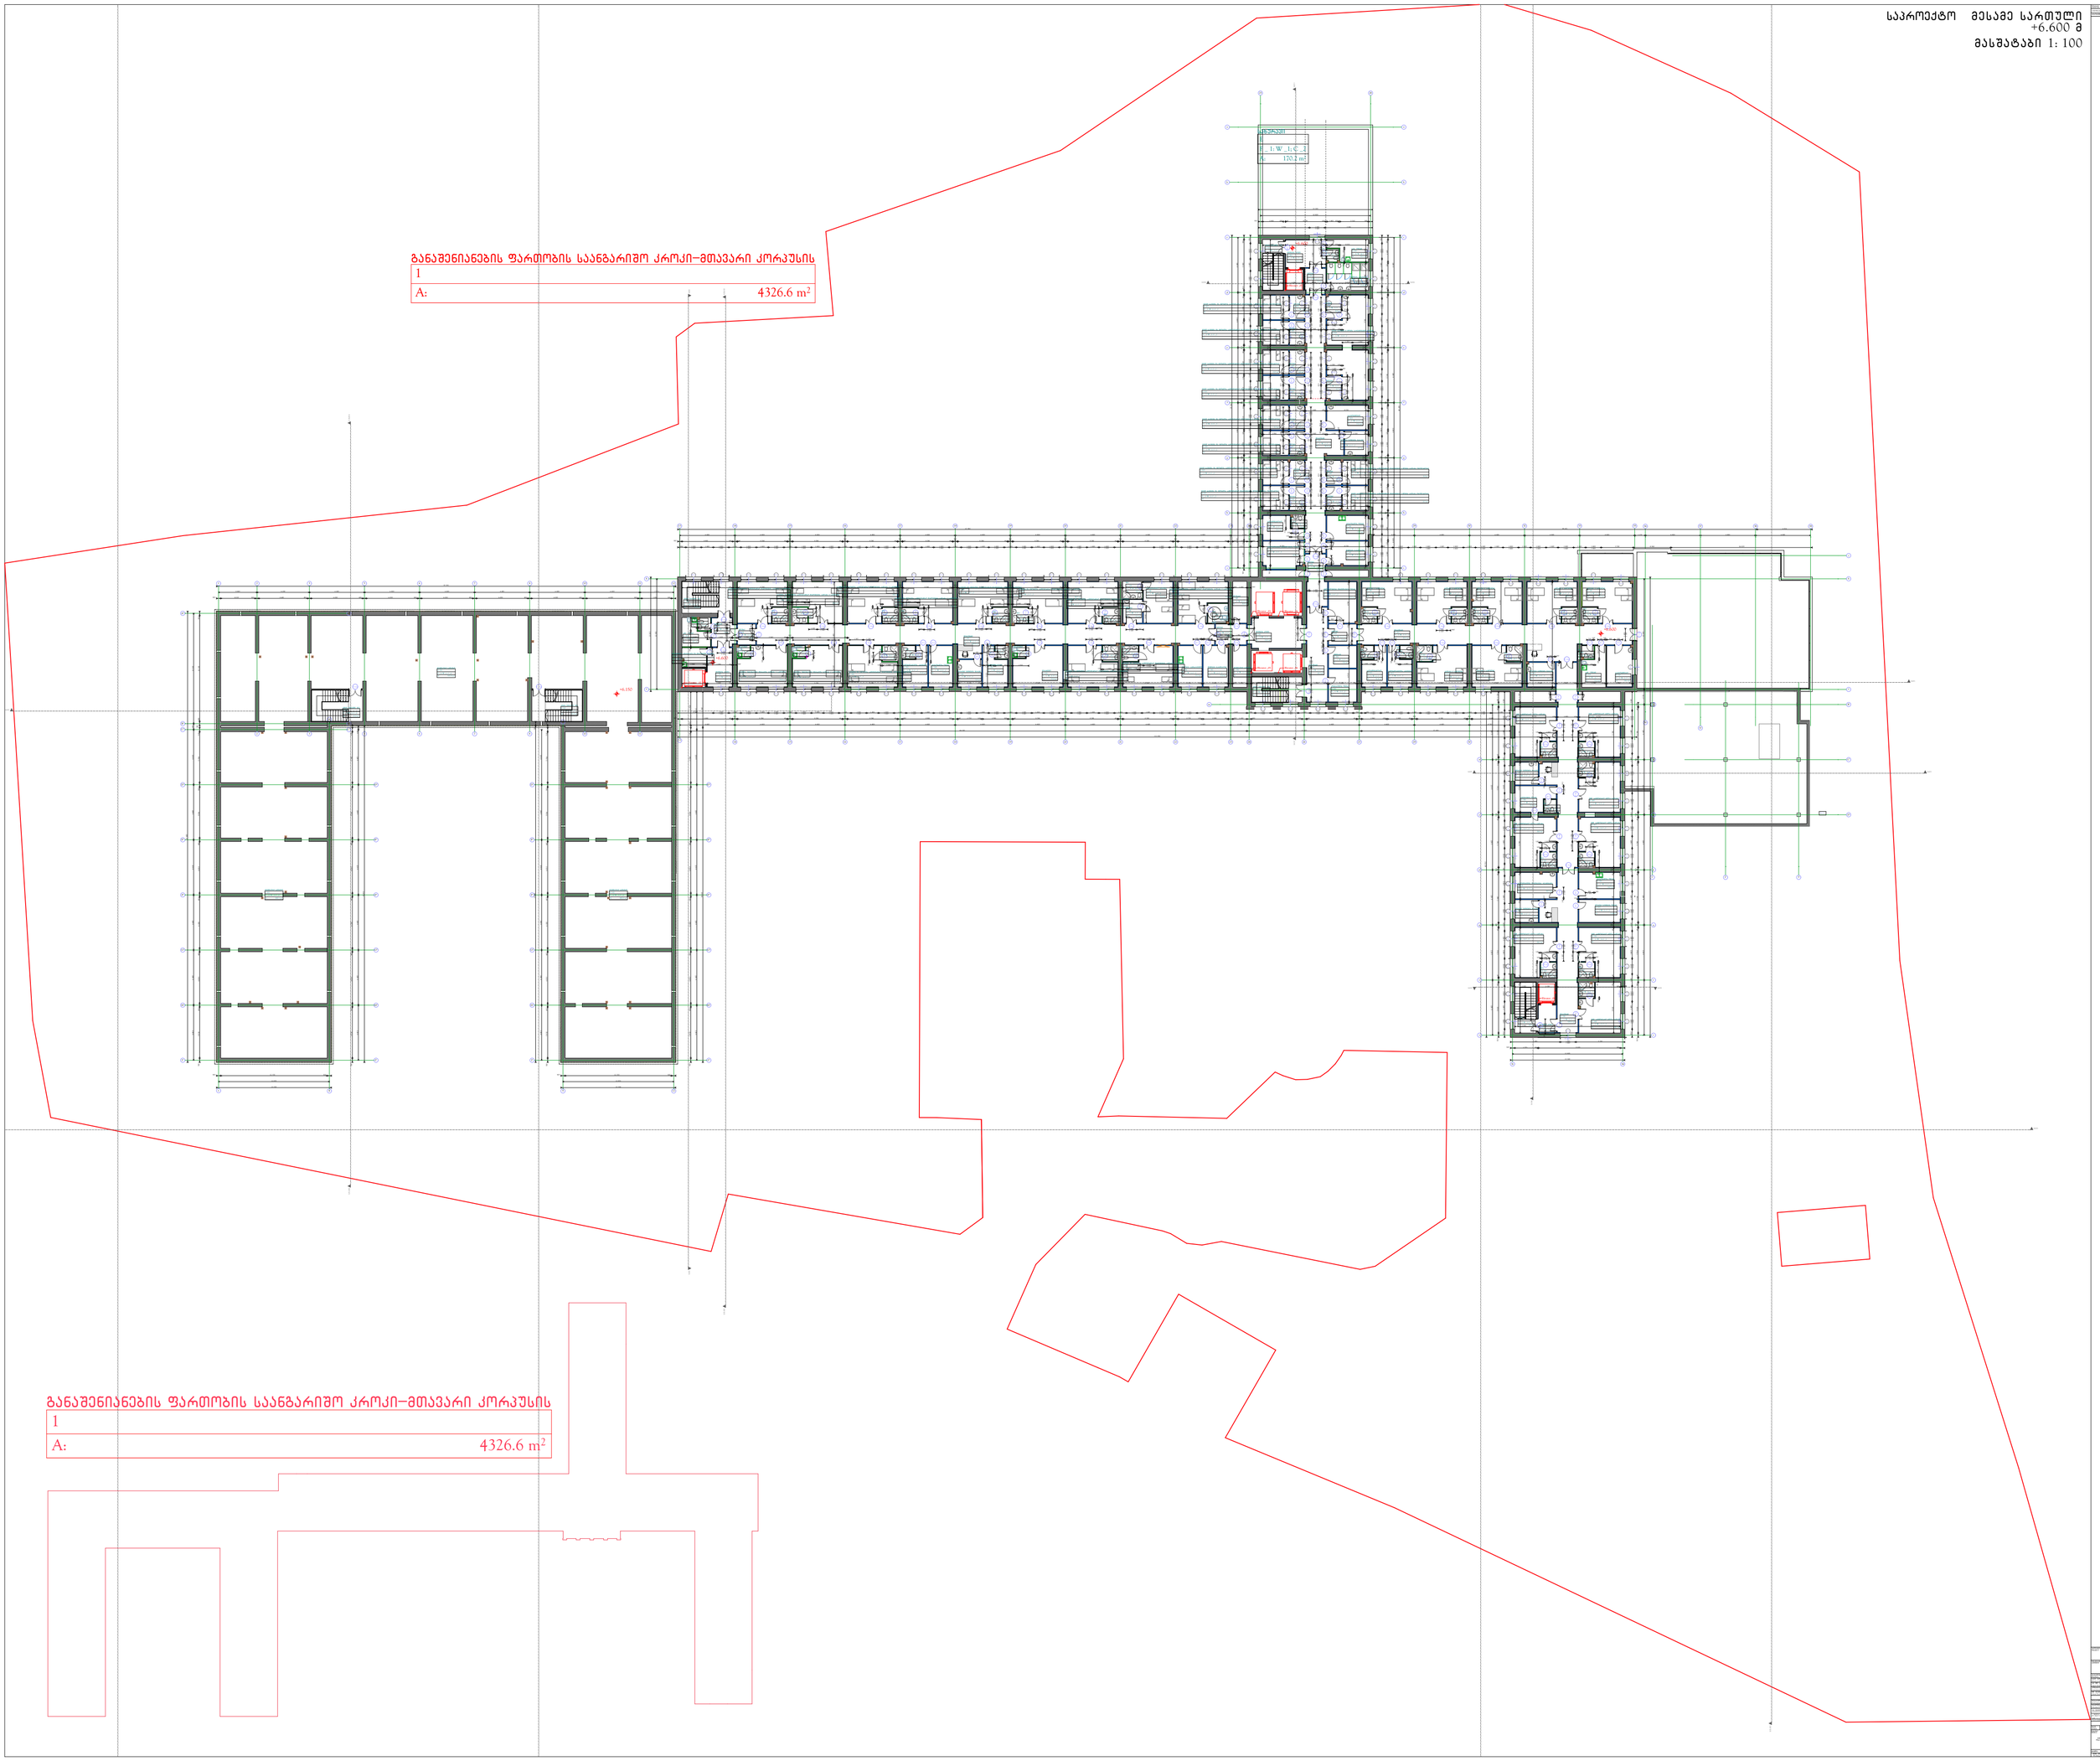
განაშენიანების ფართობის საანგარიშო კროკი-მთავარი კორპუსის
1
A: 4326.6 m²
+6.150
+6.150
+6.150

არსებული მესამე სართული
+6.600 მ
მასშტაბი 1: 100

განაშენიანების ფართობის საანგარიშო კროკი-მთავარი კორპუსის (არსებული)	
1	
A:	4347.3 m^2

განაშენიანების ფართობის საანგარიშო კროკი-მთავარი კორპუსის (არსებული)	
1	
A:	4347.3 m^2

საპროექტო მეოთხე სართული
+9.900 მ
მასშტაბი 1: 100

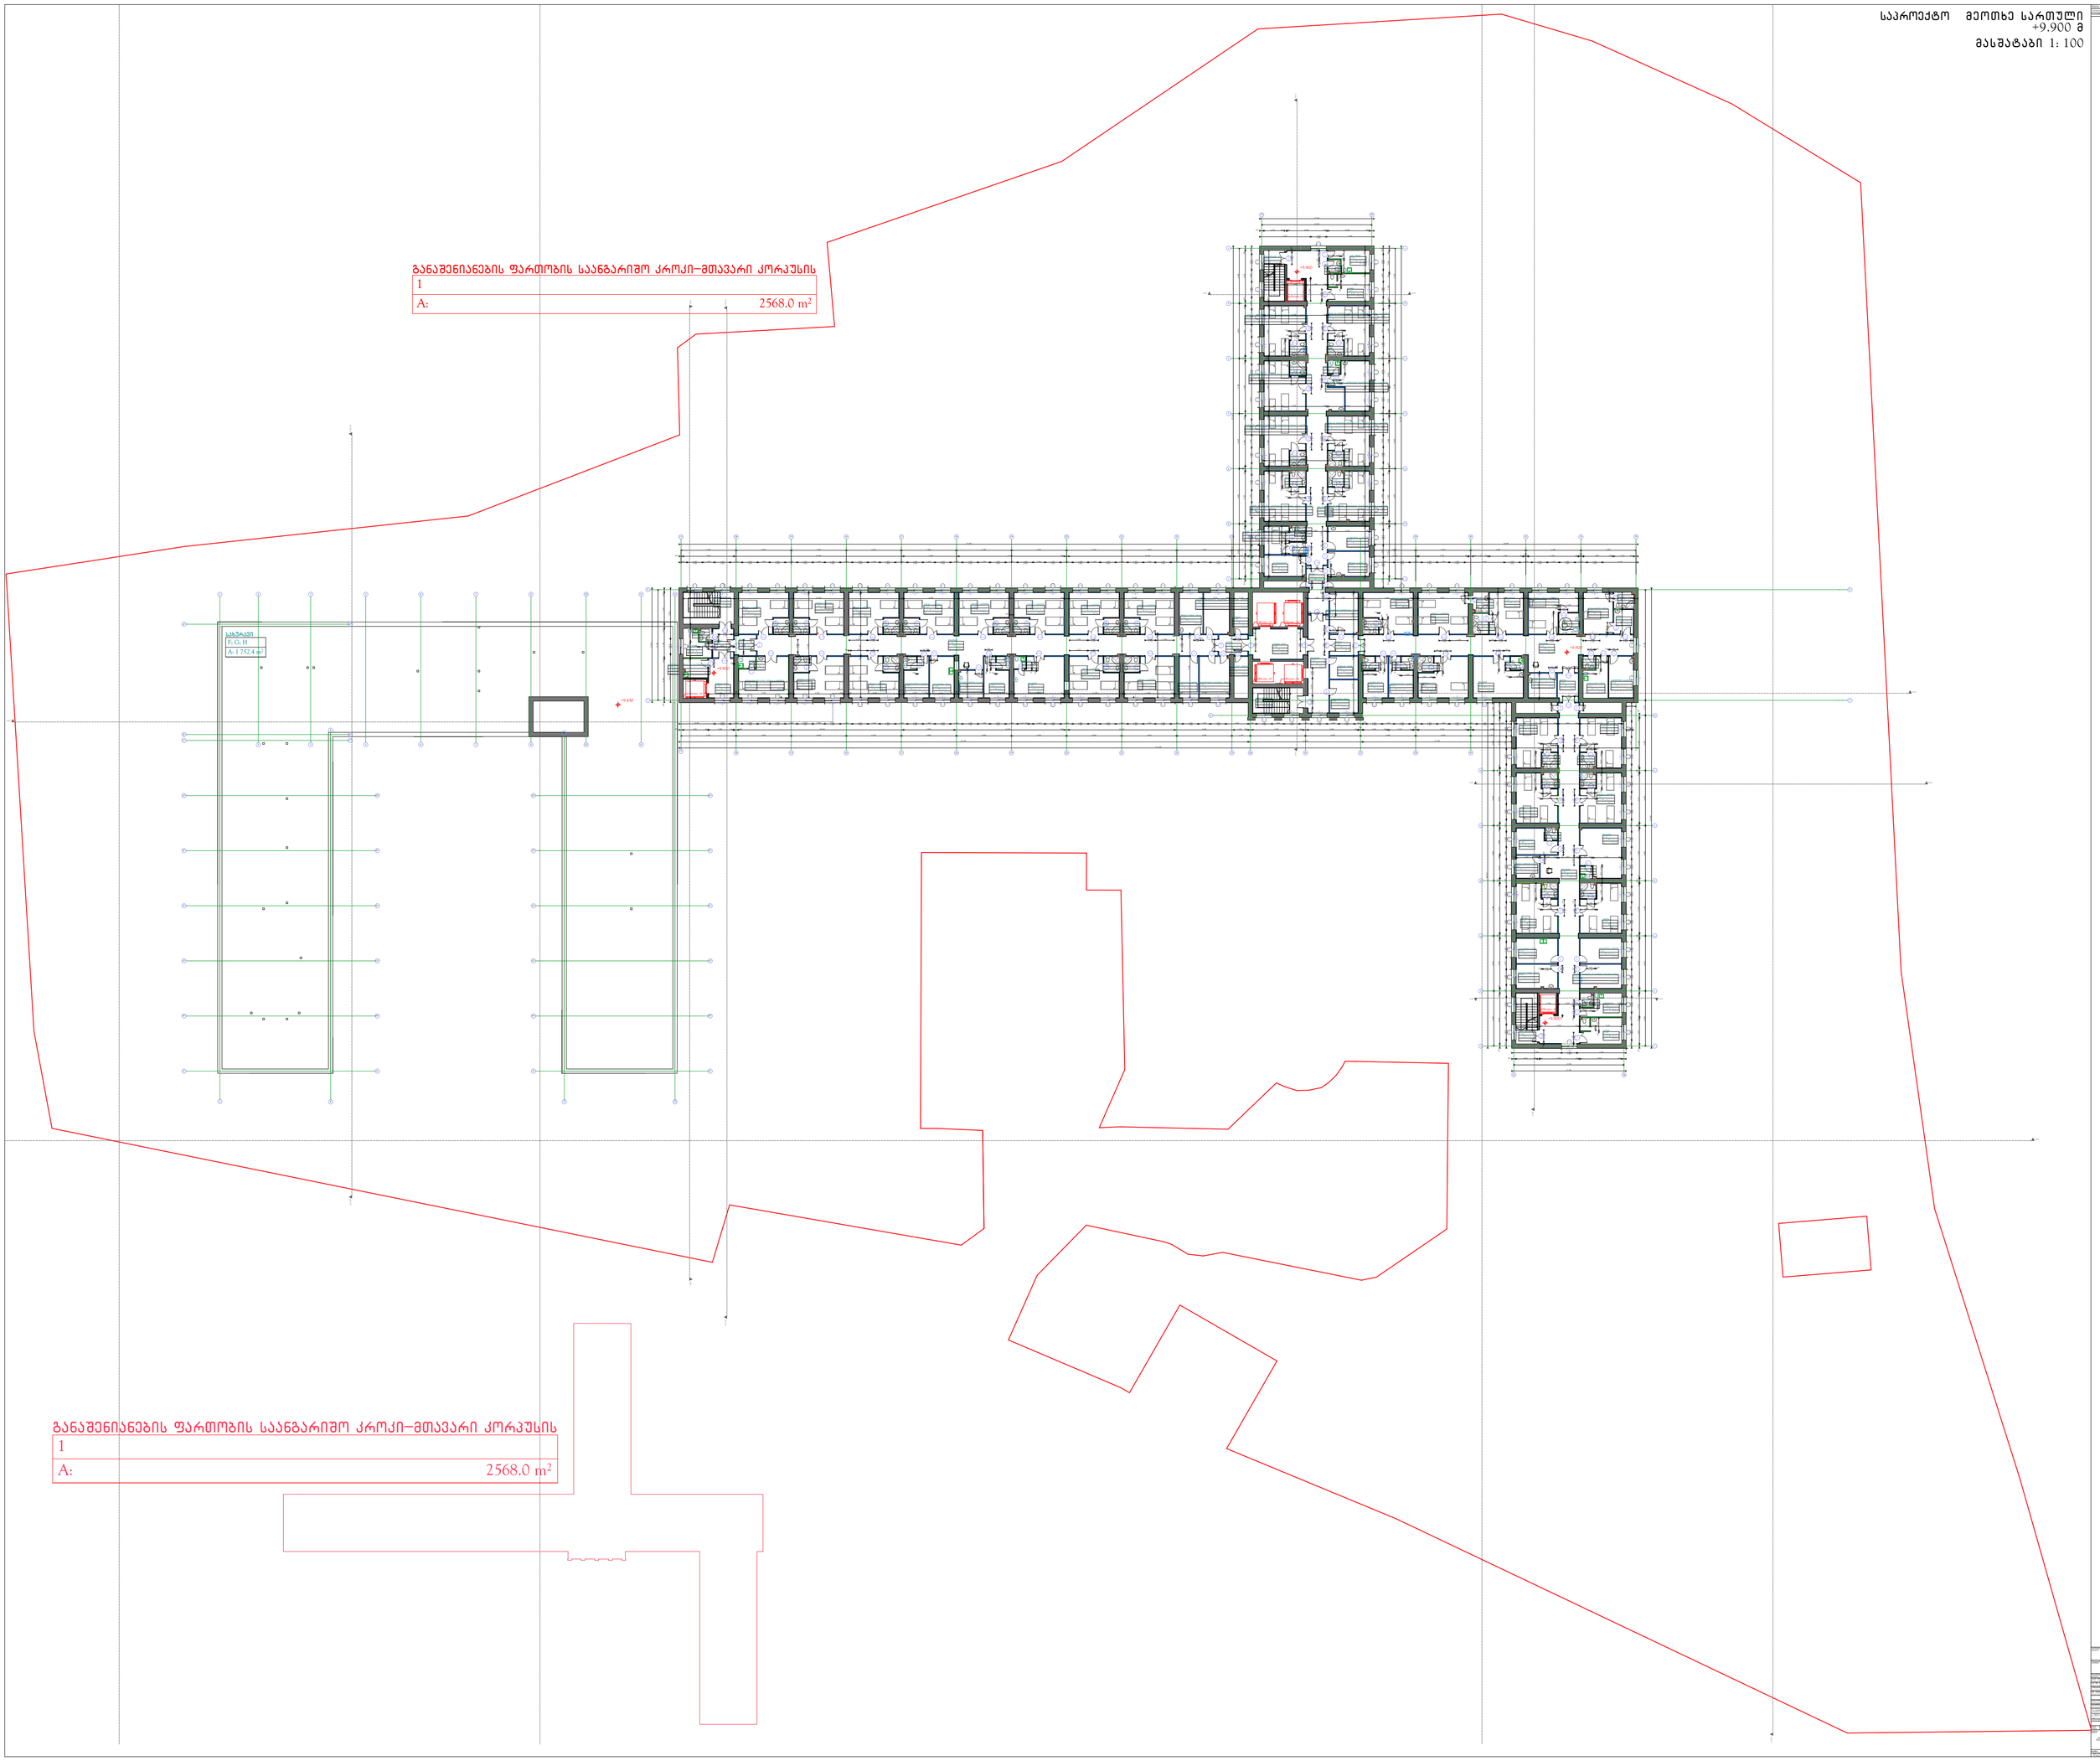

1	
A:	2568.0 m²

1	
A:	2568.0 m²

არსებული მეოთხე სართული
+9.900 მ
მასშტაბი 1: 100

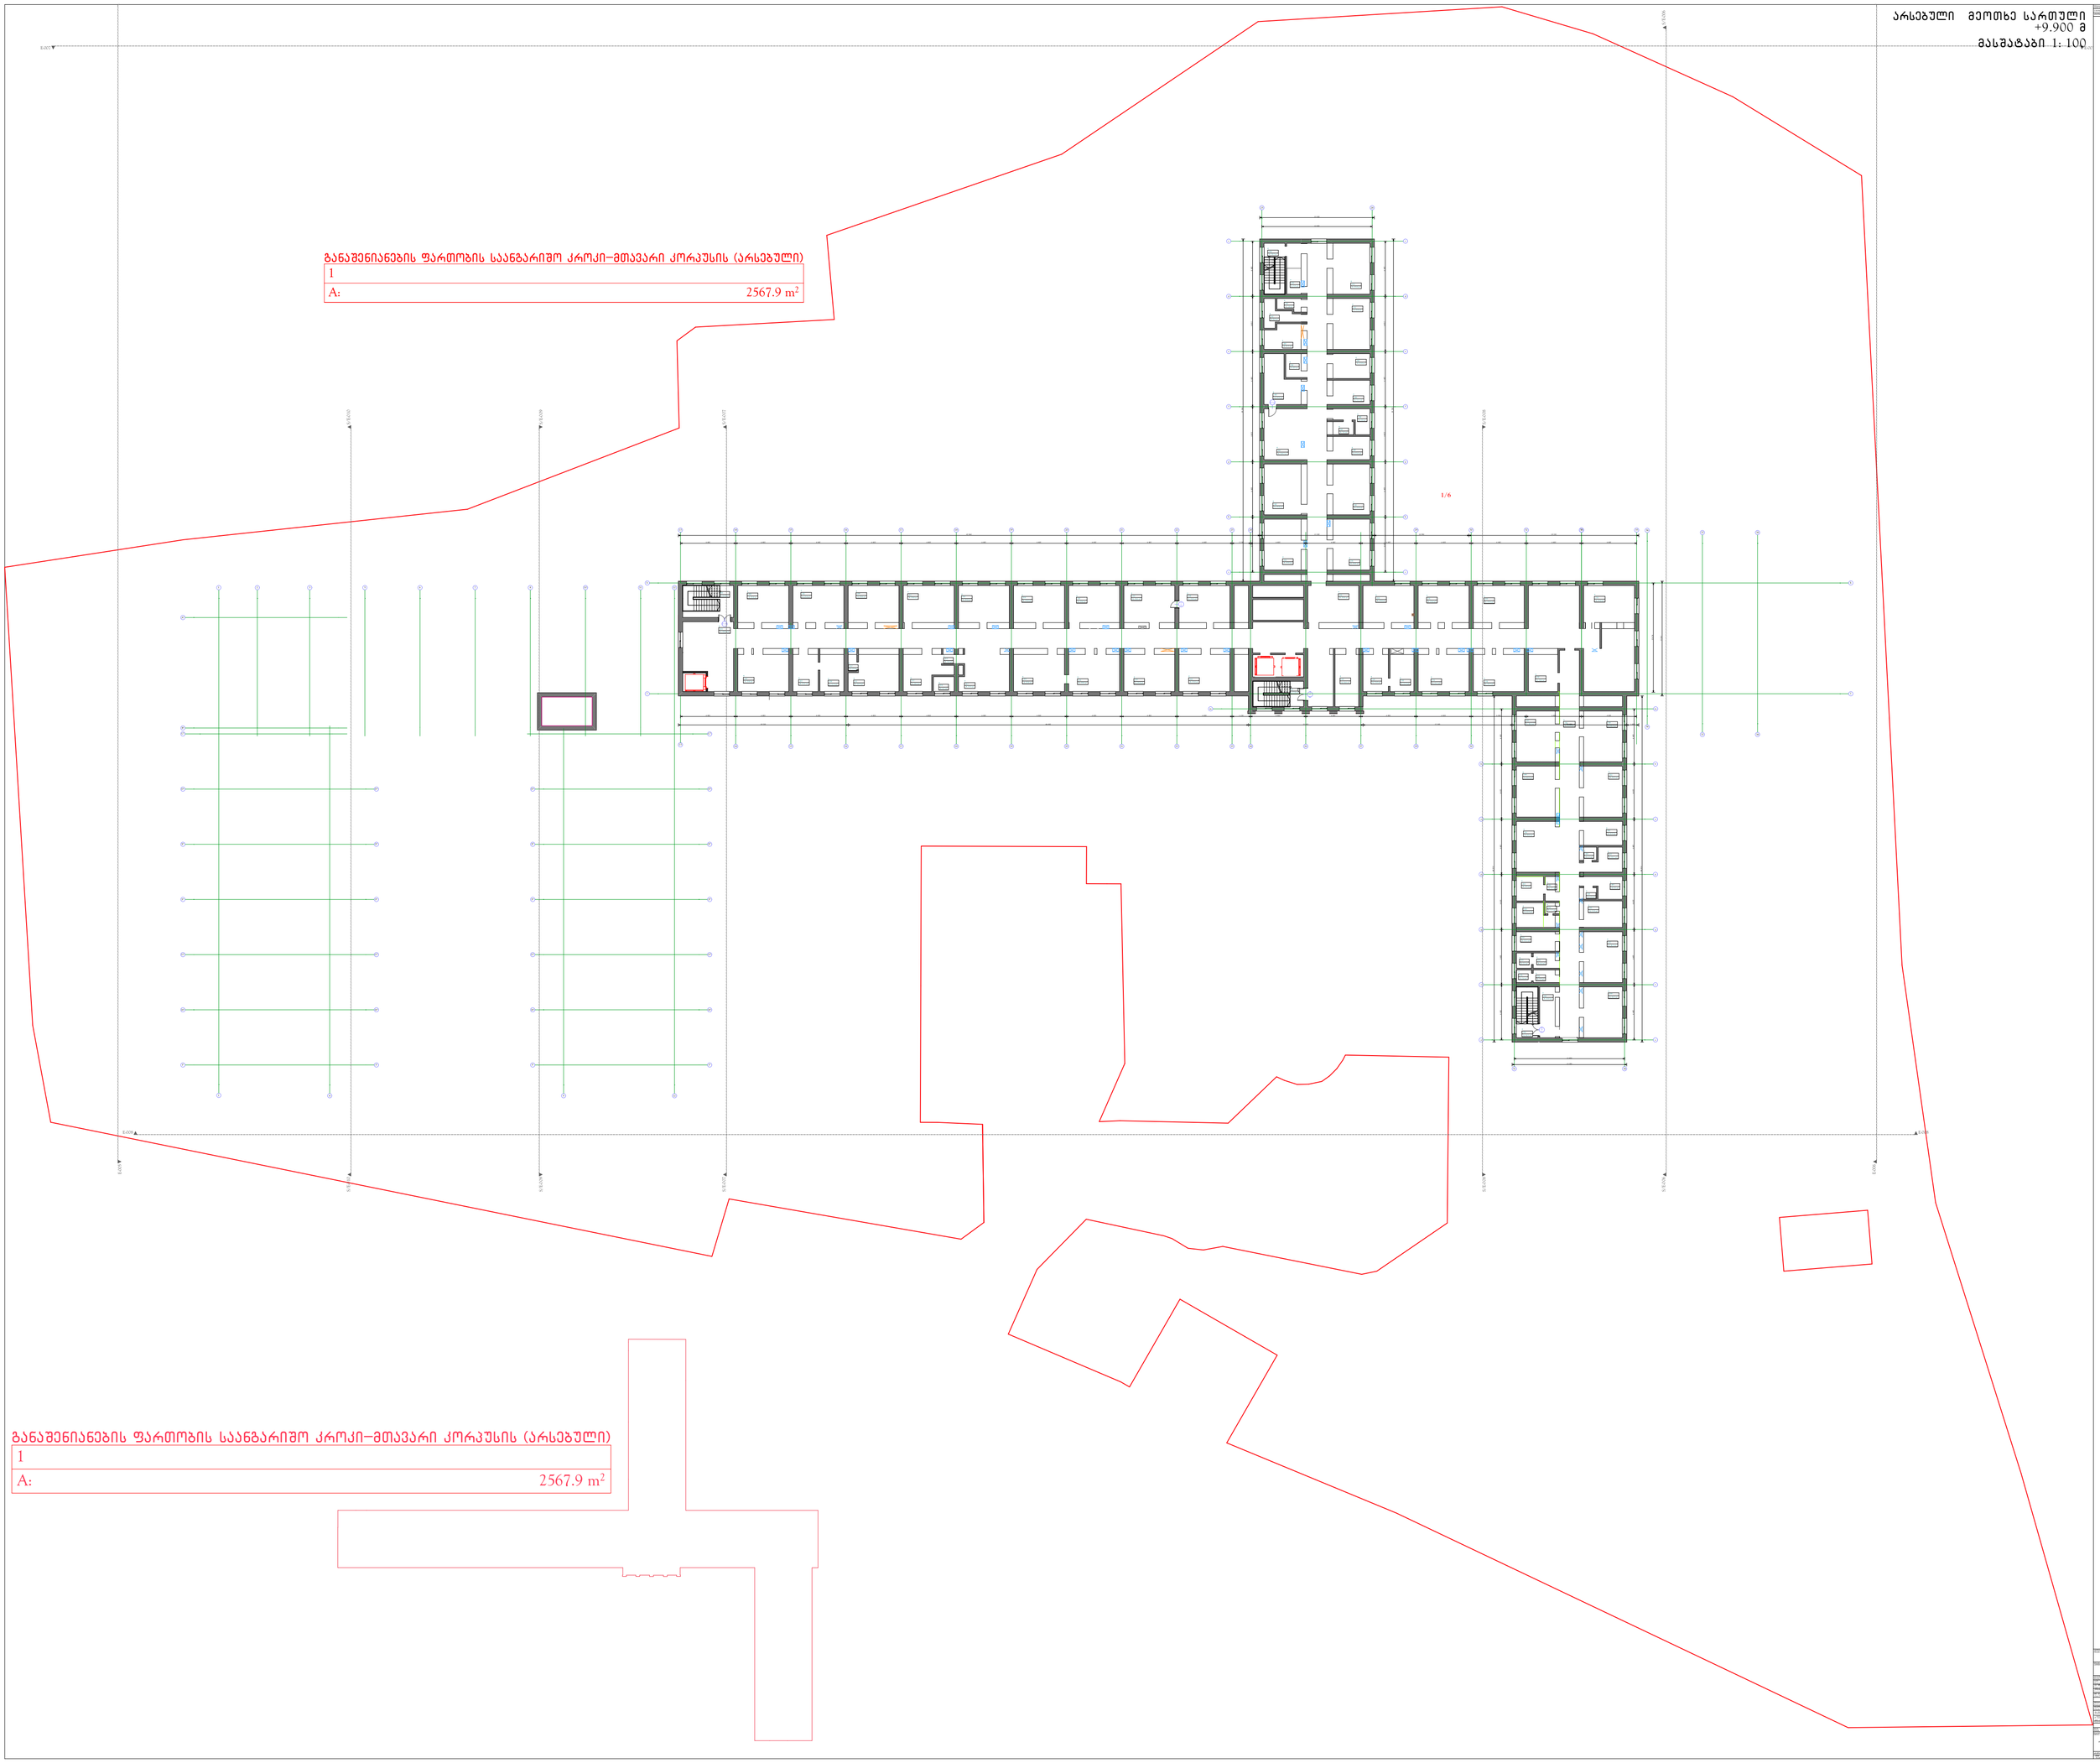

განაშენიანების ფართობის საანგარიშო კროკი-მთავარი კორპუსის (არსებული)
1
A: 2567.9 m²

განაშენიანების ფართობის საანგარიშო კროკი-მთავარი კორპუსის (არსებული)
1
A: 2567.9 m²

საპროექტო მეხუთე სართულის გეგმა
+13.200 მ
მასშტაბი 1 :100

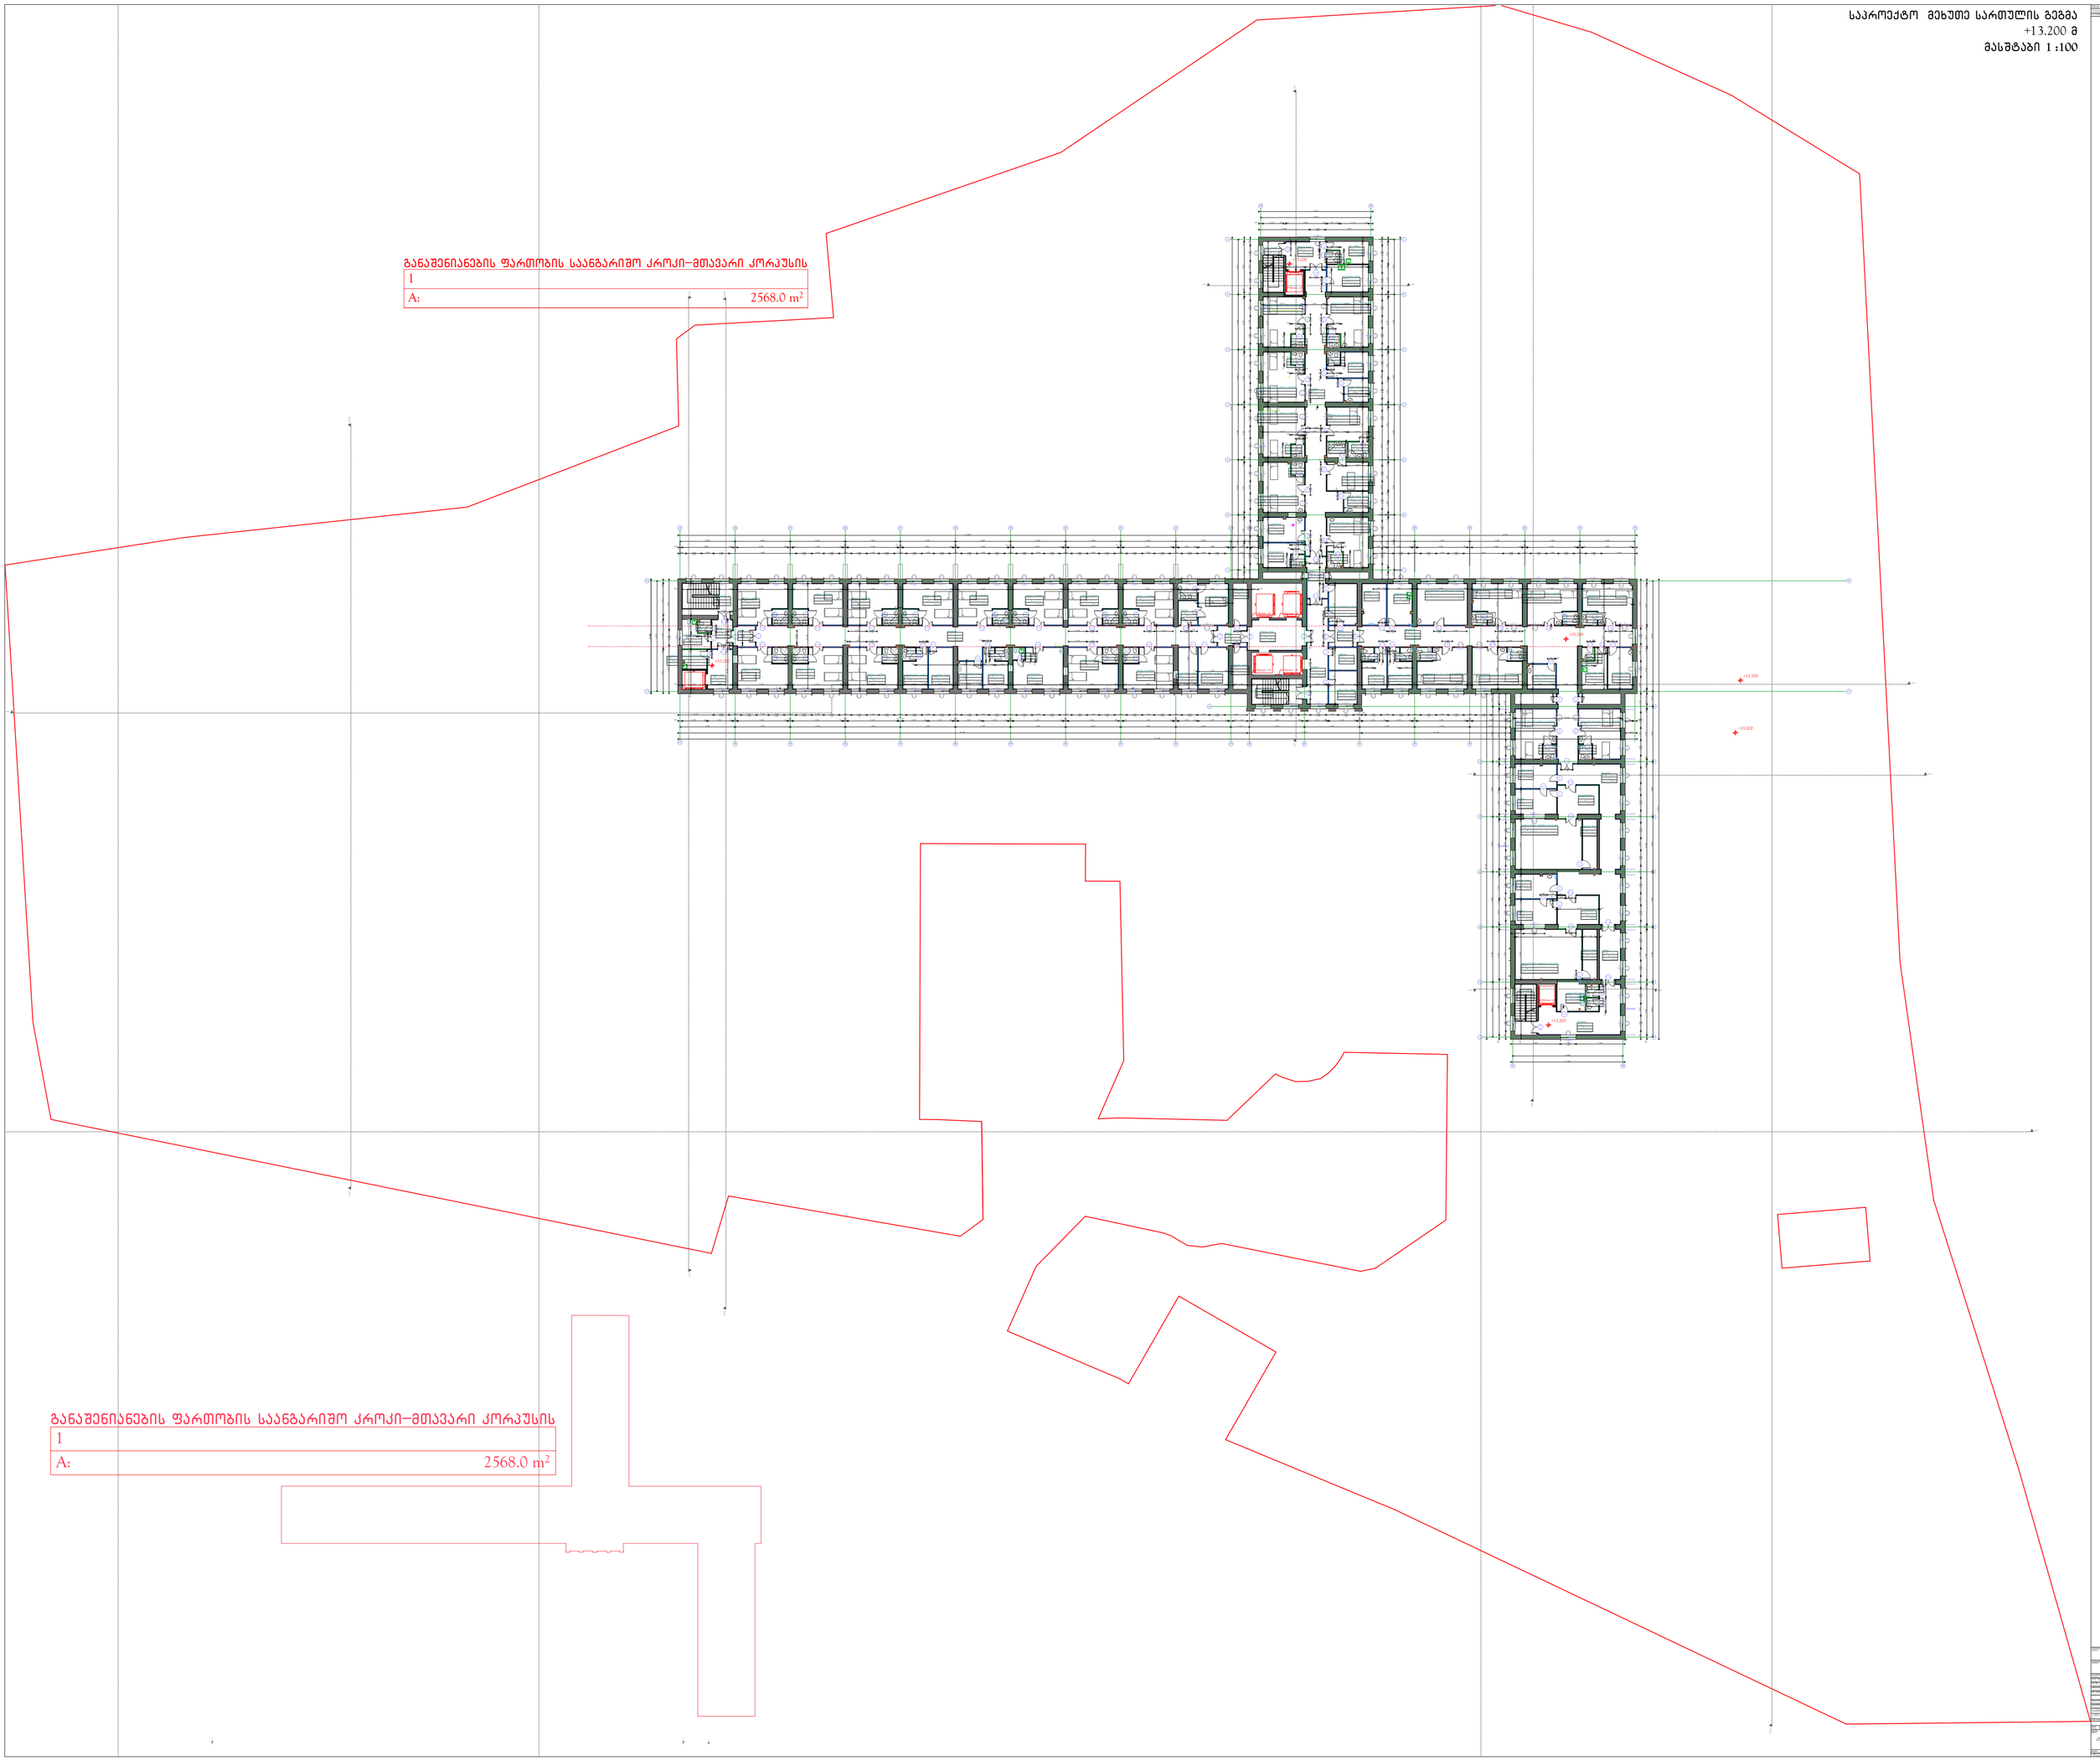

განაშენიანების ფართობის საანგარიშო კროკი-მთავარი კორპუსის	
1	
A:	2568.0 m^2

განაშენიანების ფართობის საანგარიშო კროკი-მთავარი კორპუსის	
1	
A:	2568.0 m^2

არსებული მეხუთე სართულის გეგმა

+13.200 მ

მასშტაბი 1 :100

განაშენიანების ფართობის საანგარიშო კროკი-მთავარი კორპუსის (არსებული)	
1	
A:	2567.9 m²

განაშენიანების ფართობის საანგარიშო კროკი-მთავარი კორპუსის (არსებული)	
1	
A:	2567.9 m²

საპროექტო მეექვსე სართულის გეგმა
+16.500 მ
მასშტაბი 1 :100

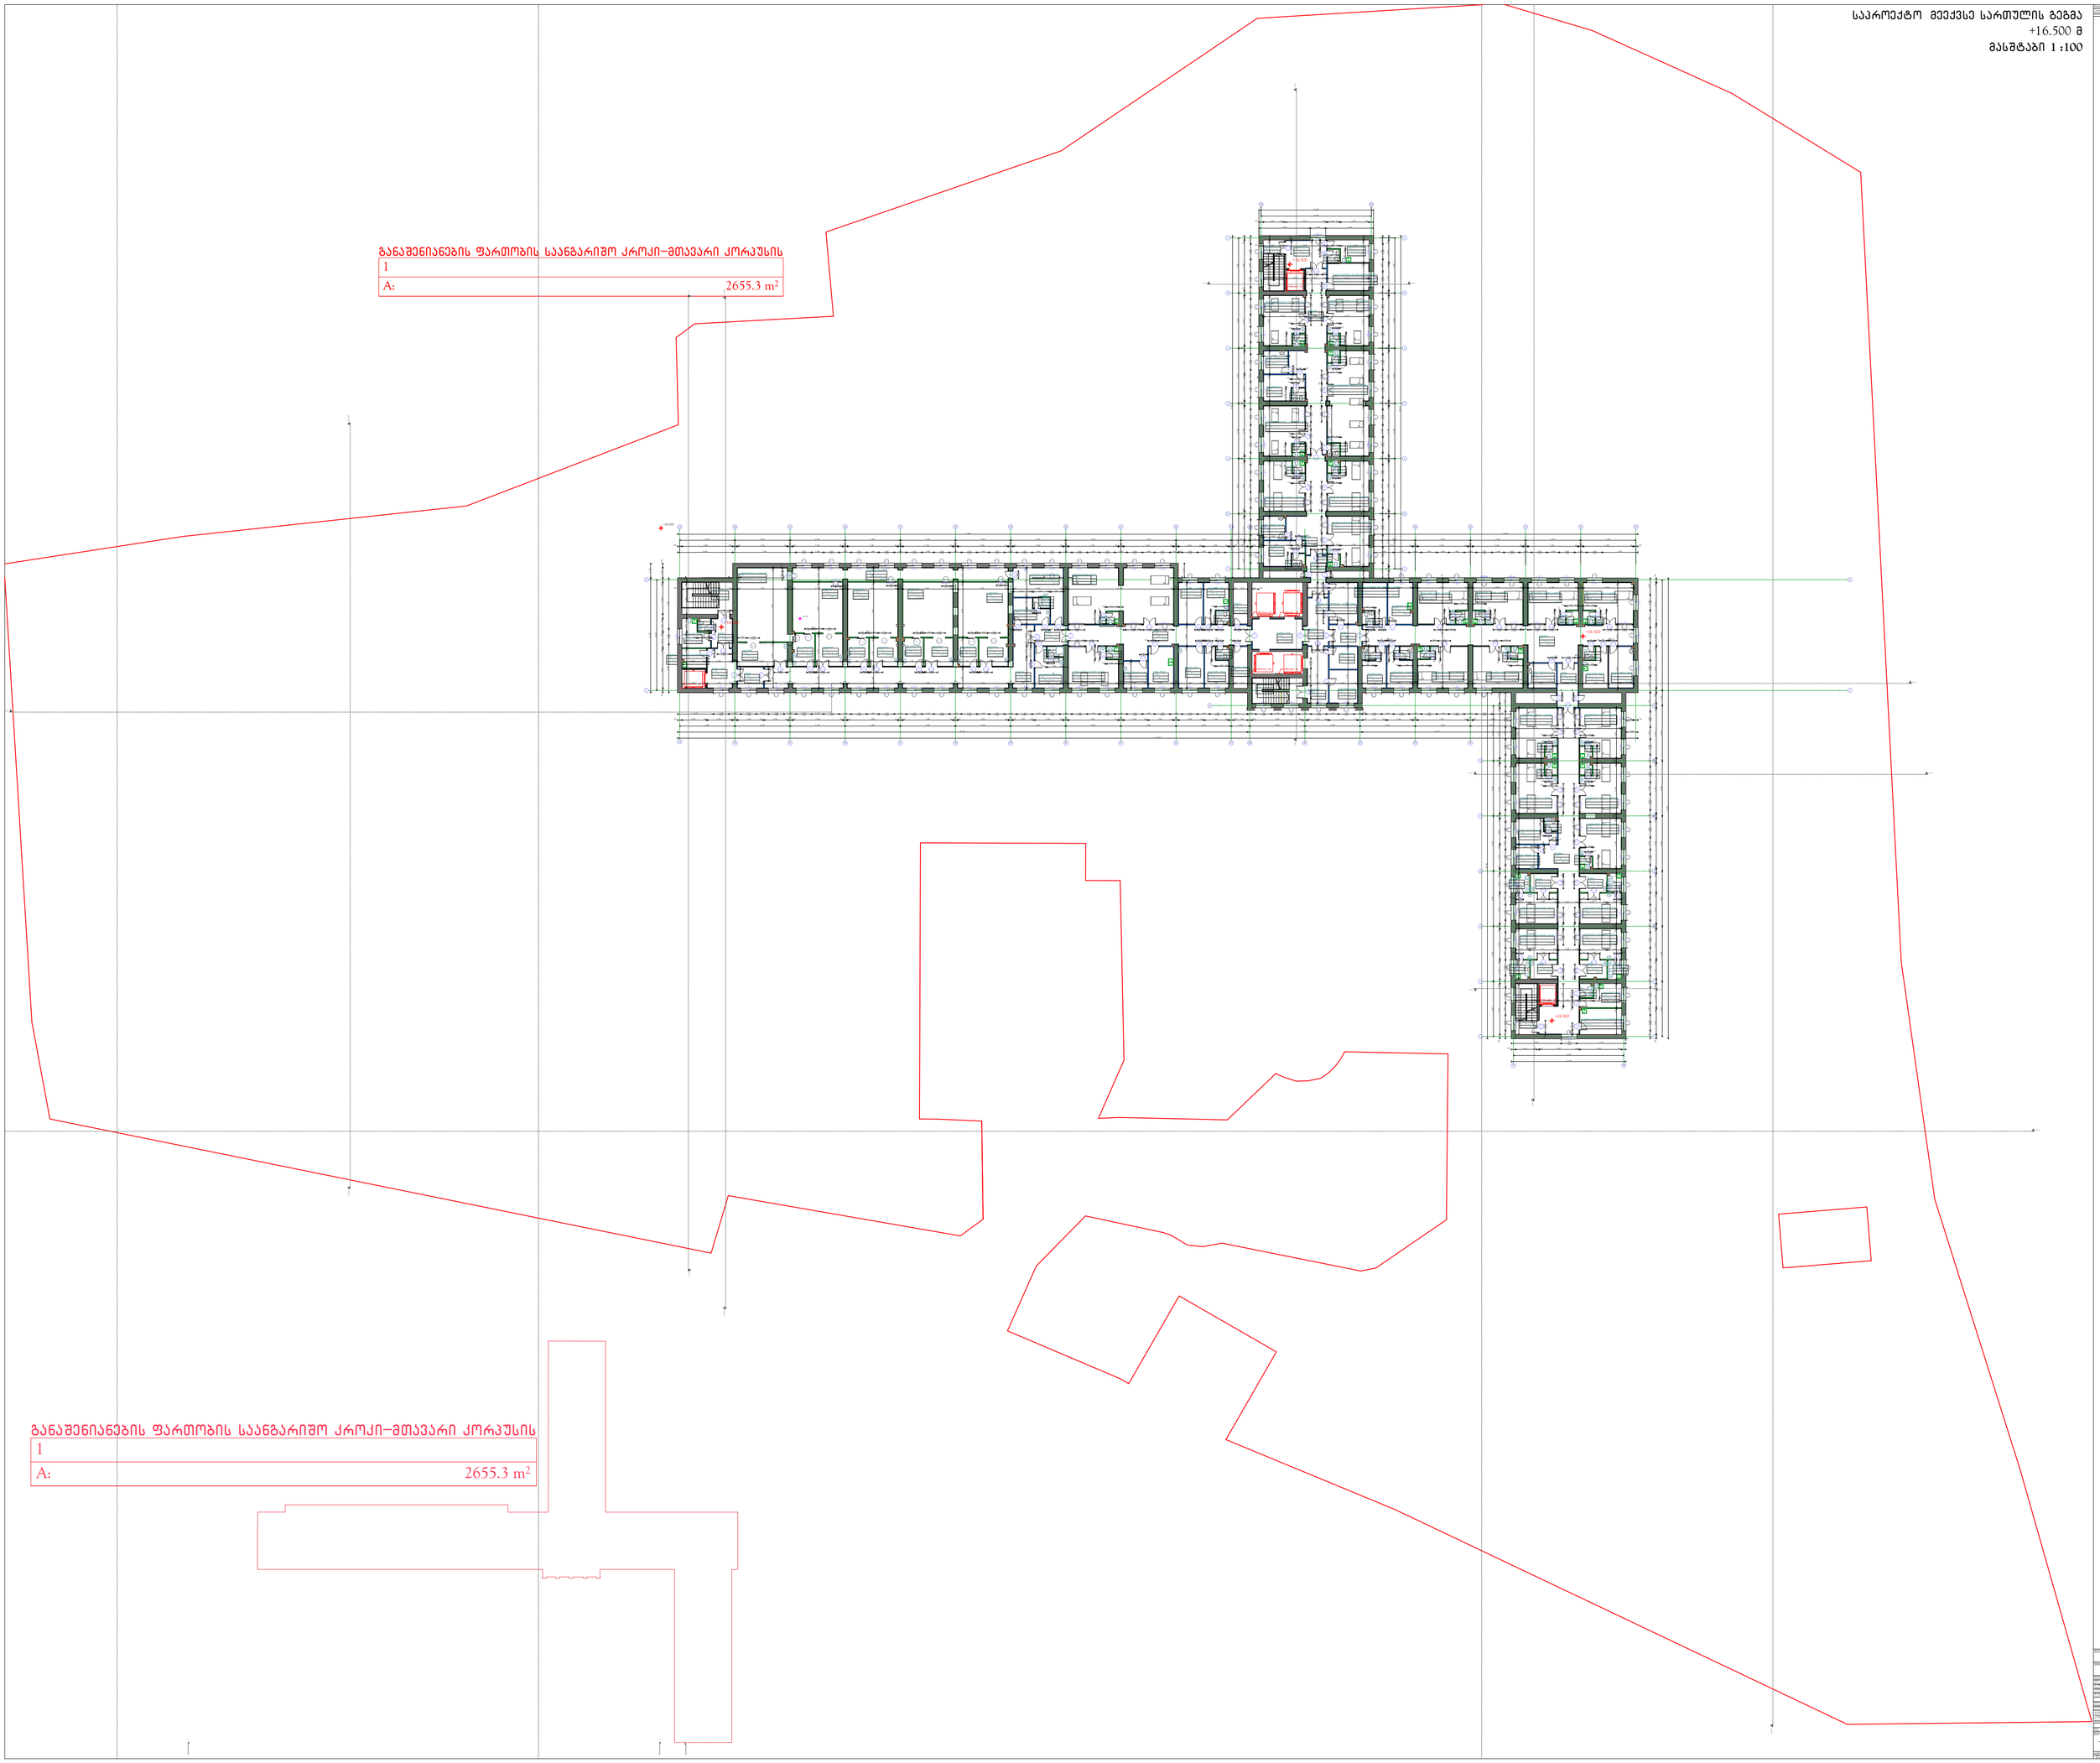

განაშენიანების ფართობის საანგარიშო კროკი-მთავარი კორპუსის	
1	
A:	2655.3 m²

განაშენიანების ფართობის საანგარიშო კროკი-მთავარი კორპუსის	
1	
A:	2655.3 m²

არსებული მეექვსე სართულის გეგმა

+16.500 მ

მასშტაბი 1 :100

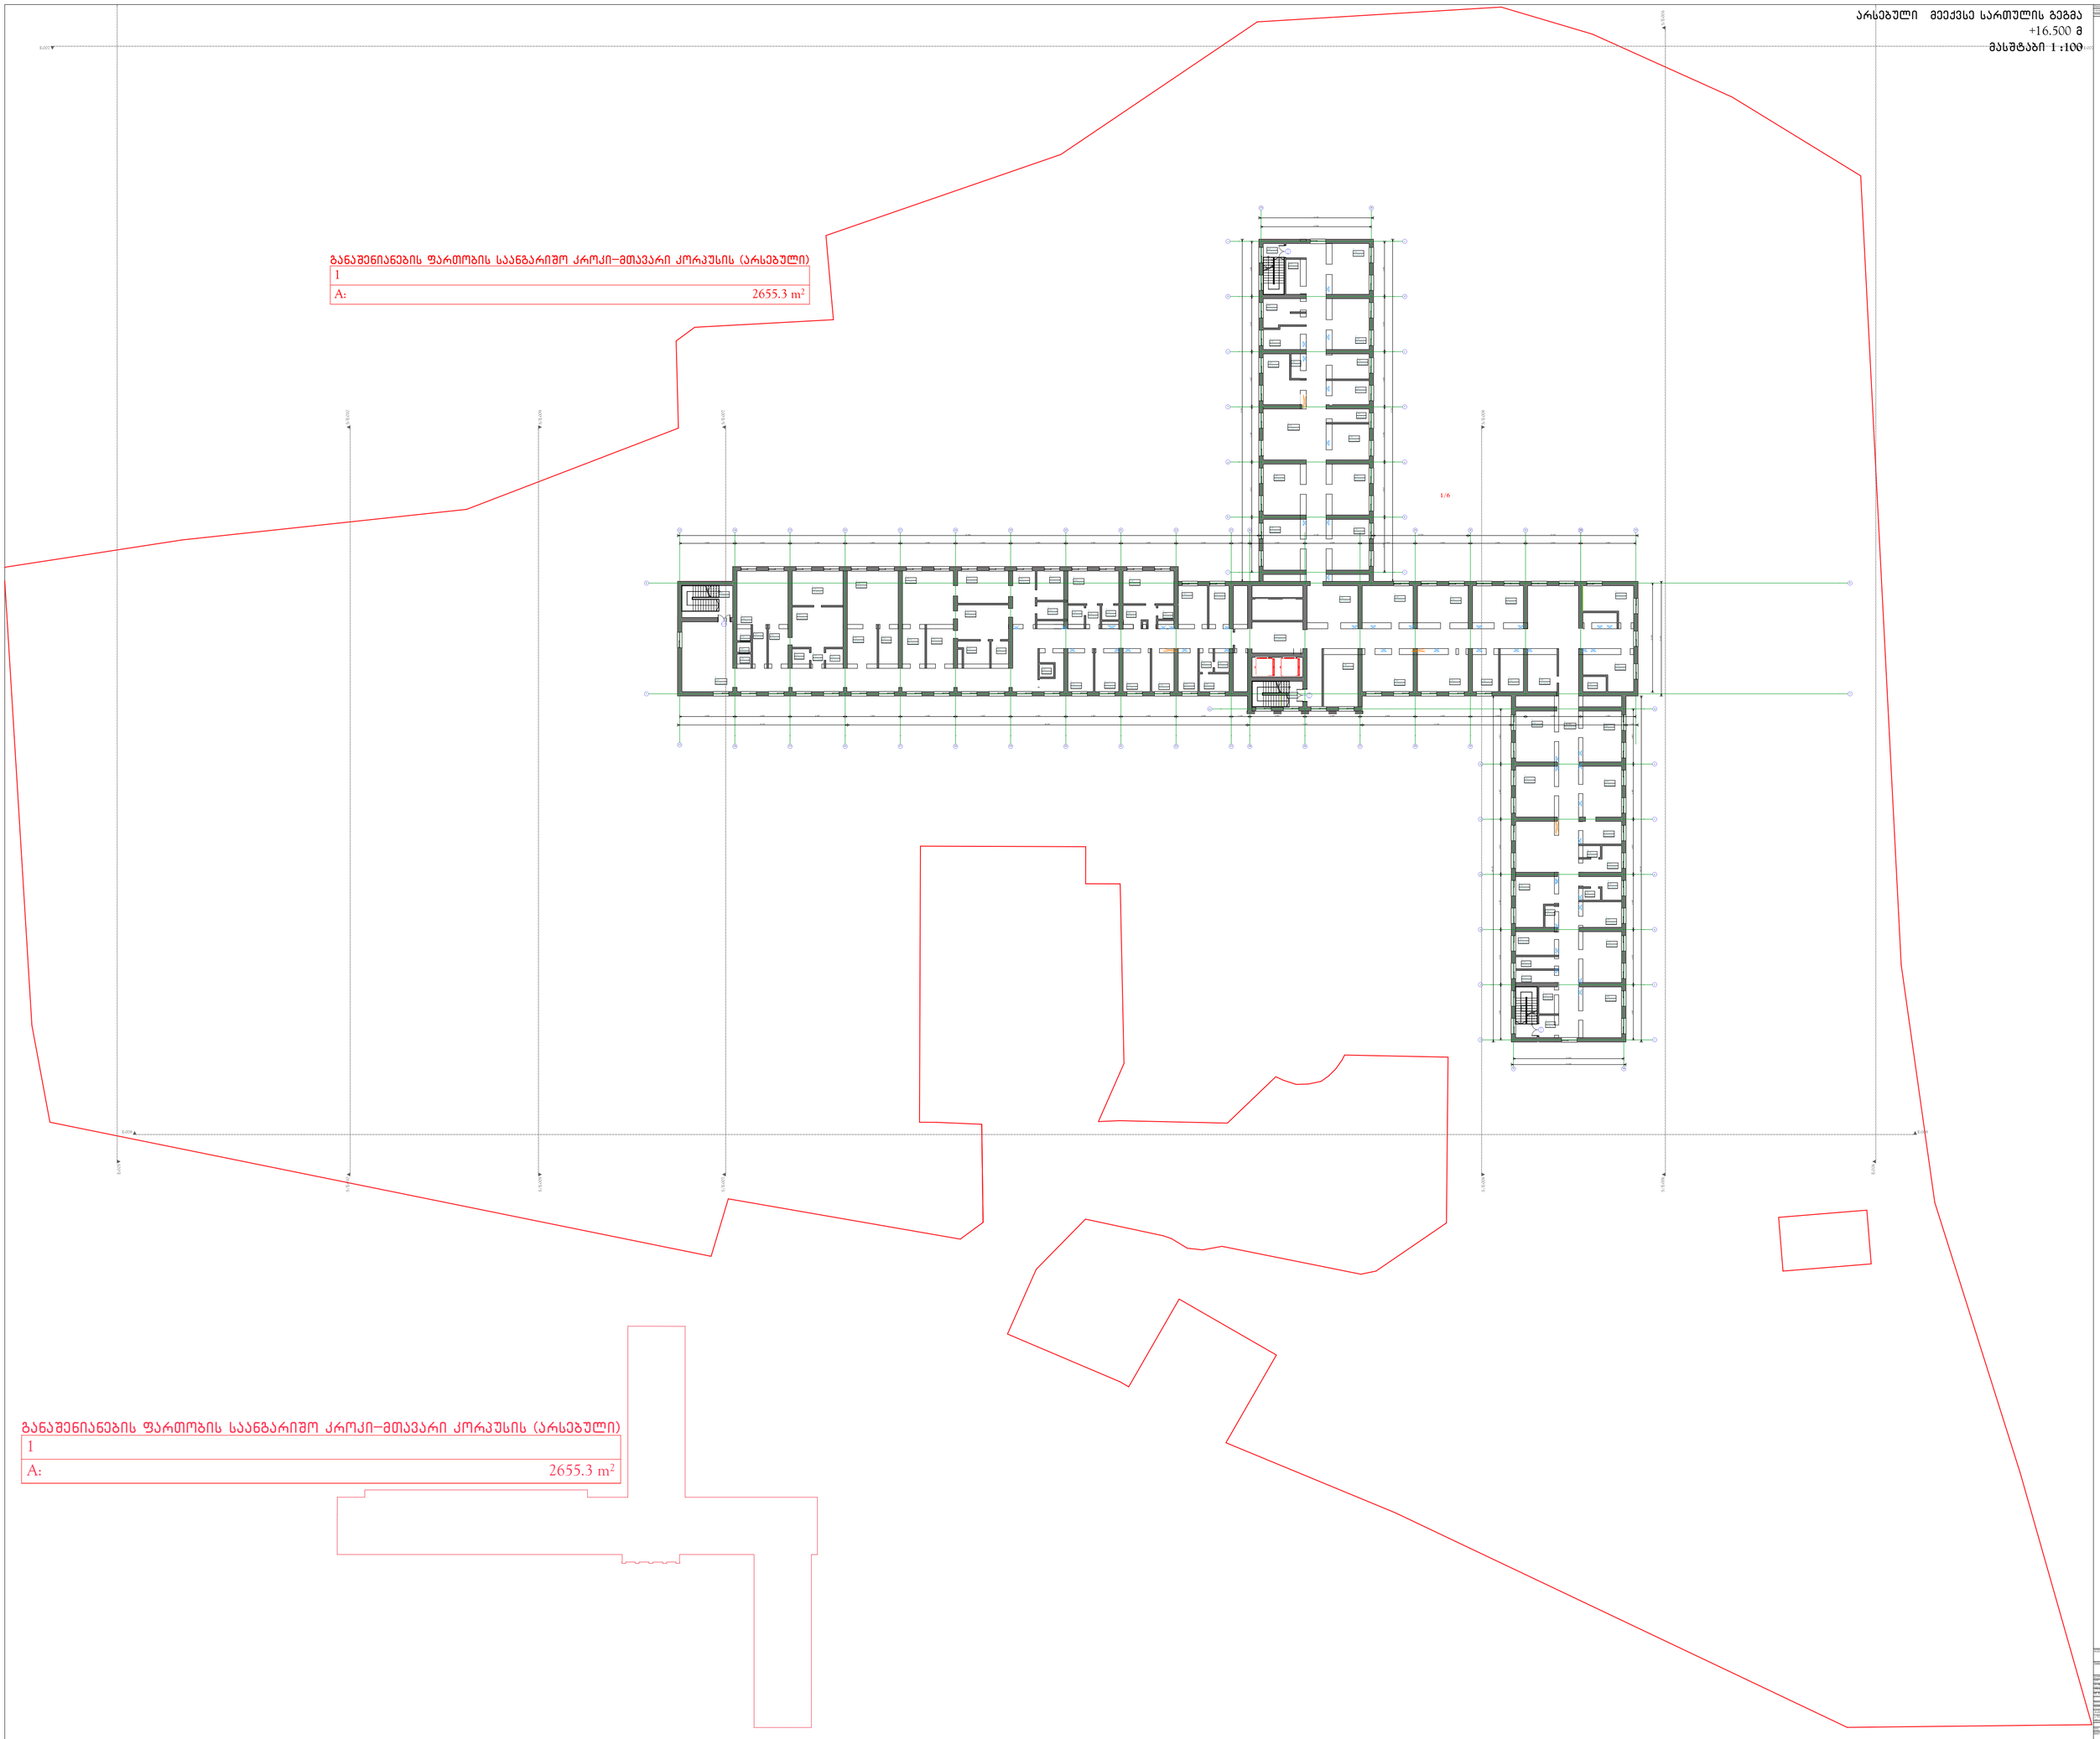

განაშენიანების ფართობის საანგარიშო კროკი–მთავარი კორპუსის (არსებული)	
1	
A:	2655.3 m²

განაშენიანების ფართობის საანგარიშო კროკი–მთავარი კორპუსის (არსებული)	
1	
A:	2655.3 m²

საპროექტო მეშვიდე ტექნიკური სართულის გეგმა
+19.800 მ
მასშტაბი 1 :100

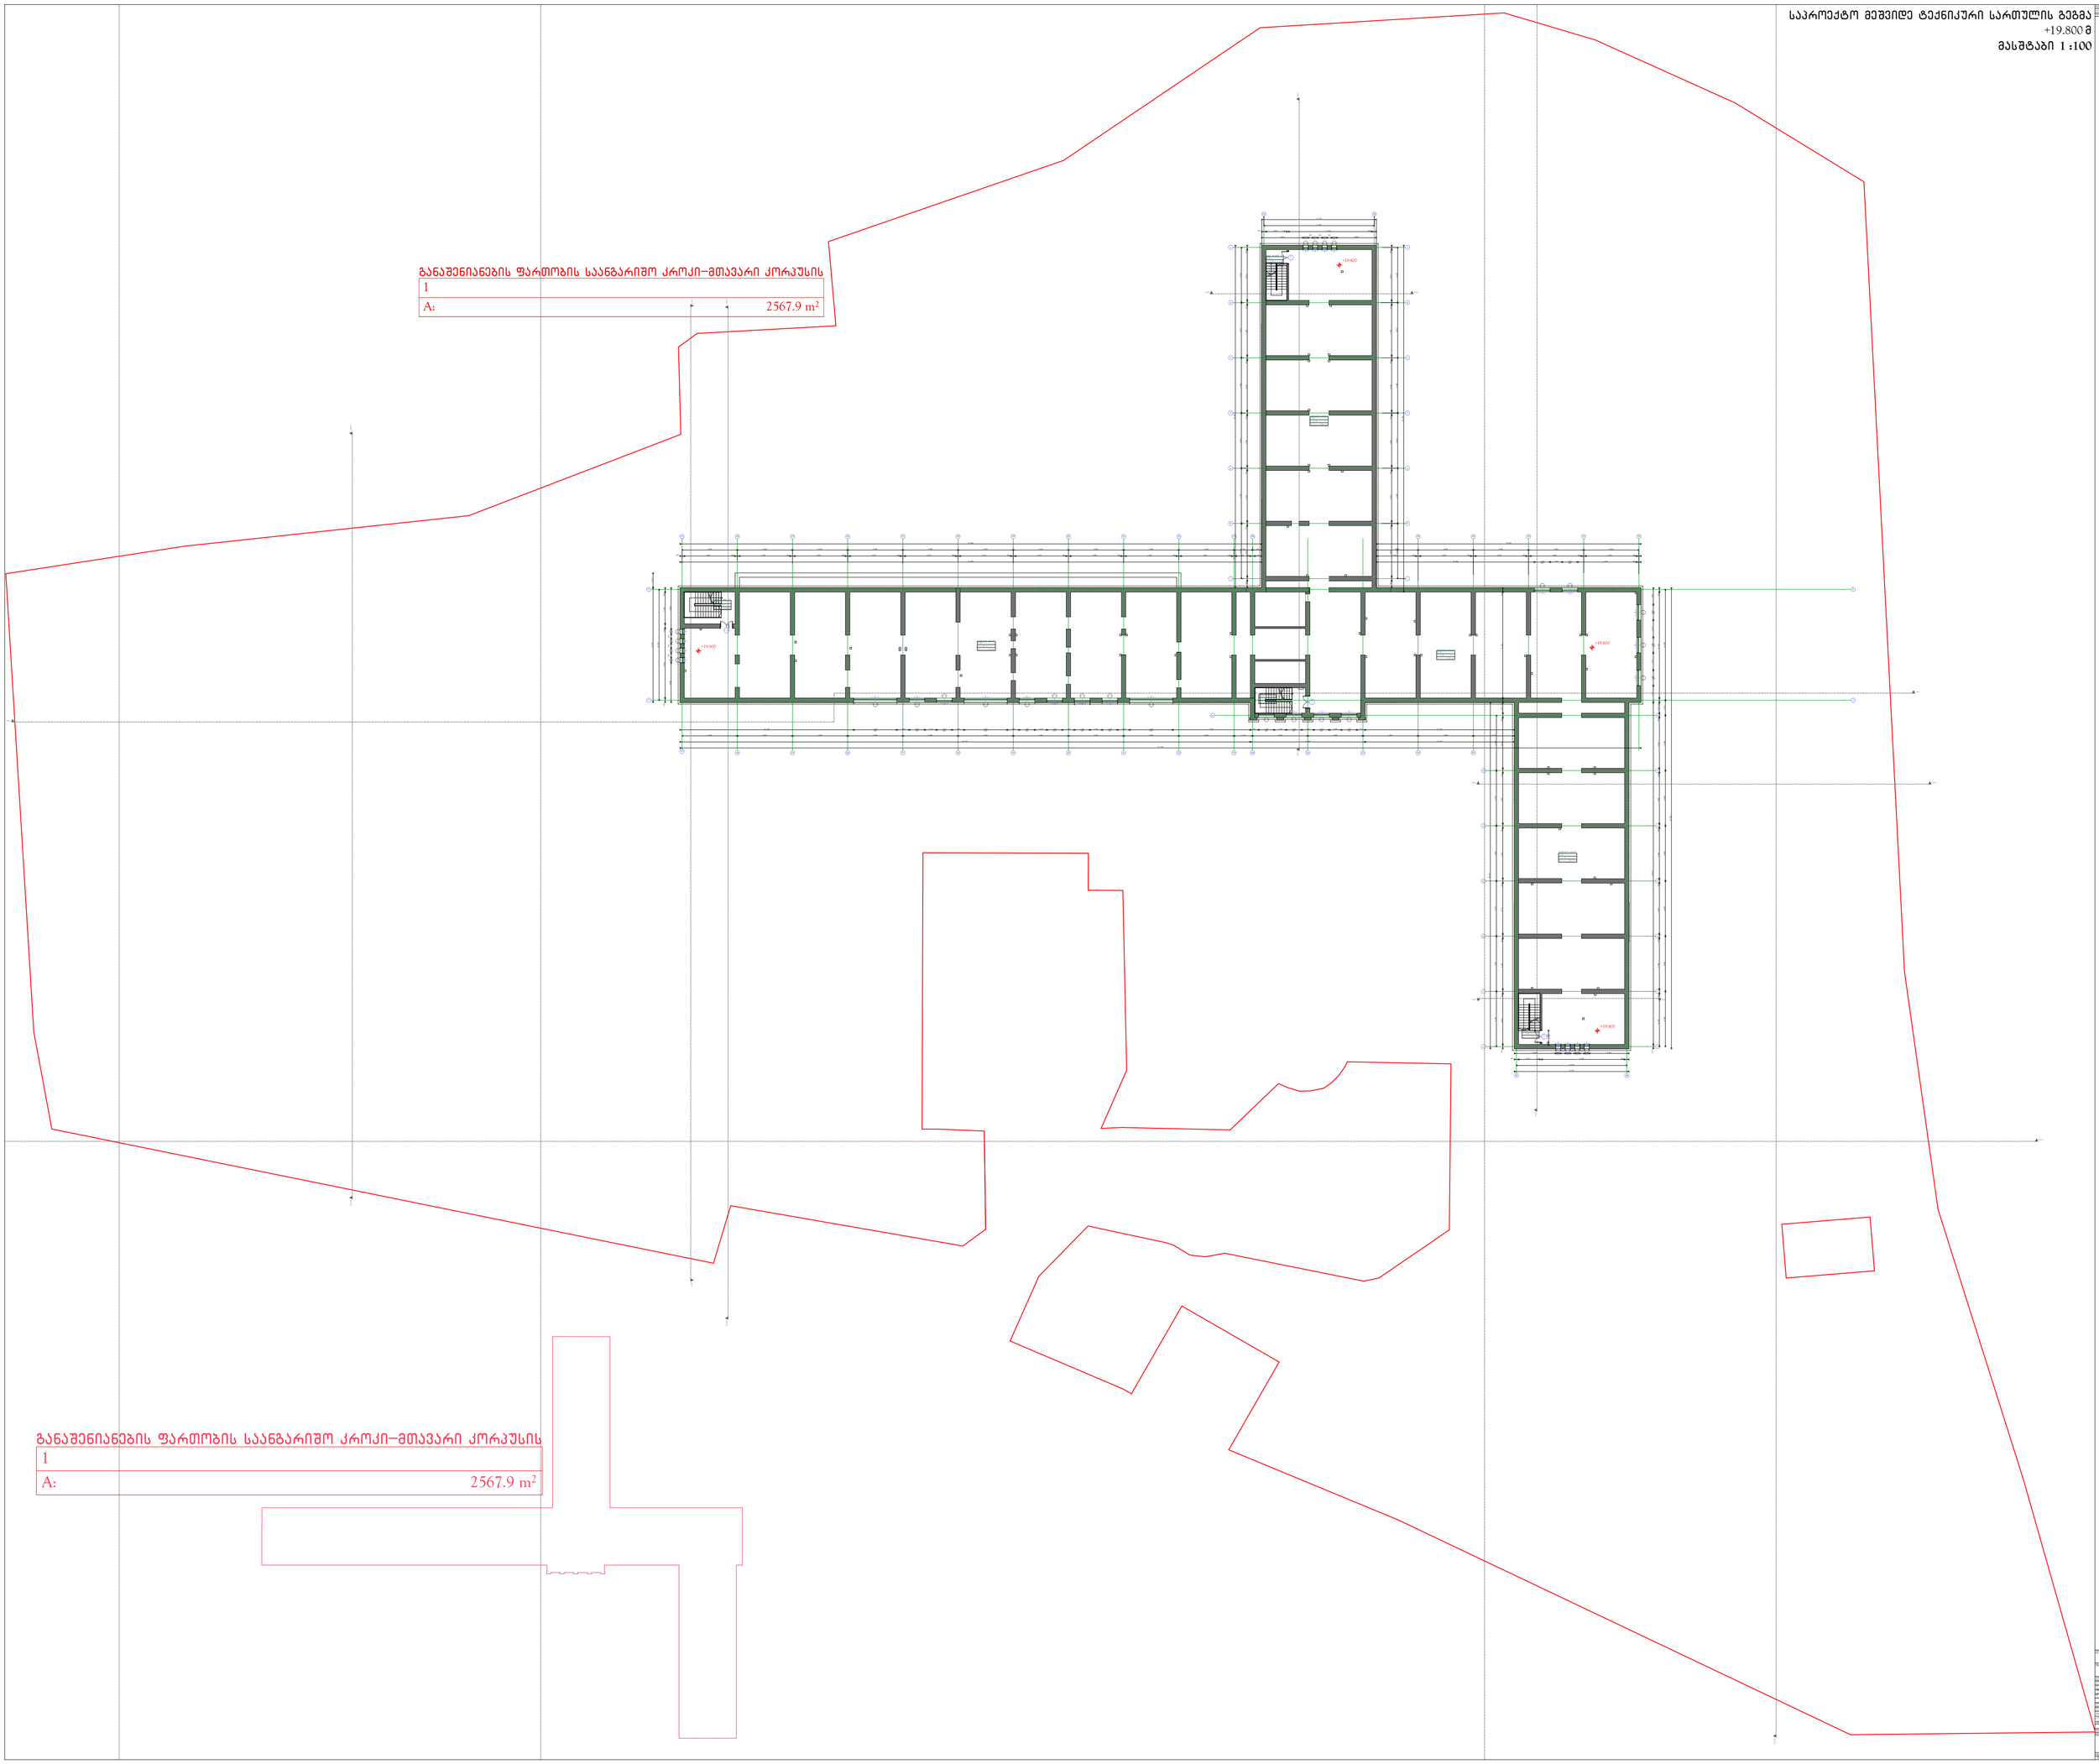

განაშენიანების ფართობის საანგარიშო კროკი-მთავარი კორპუსის	
1	
A:	2567.9 m²

განაშენიანების ფართობის საანგარიშო კროკი-მთავარი კორპუსის	
1	
A:	2567.9 m²

არსებული მეშვიდე ტექნიკური სართულის გეგმა

+19.800 მ

მასშტაბი 1 :100

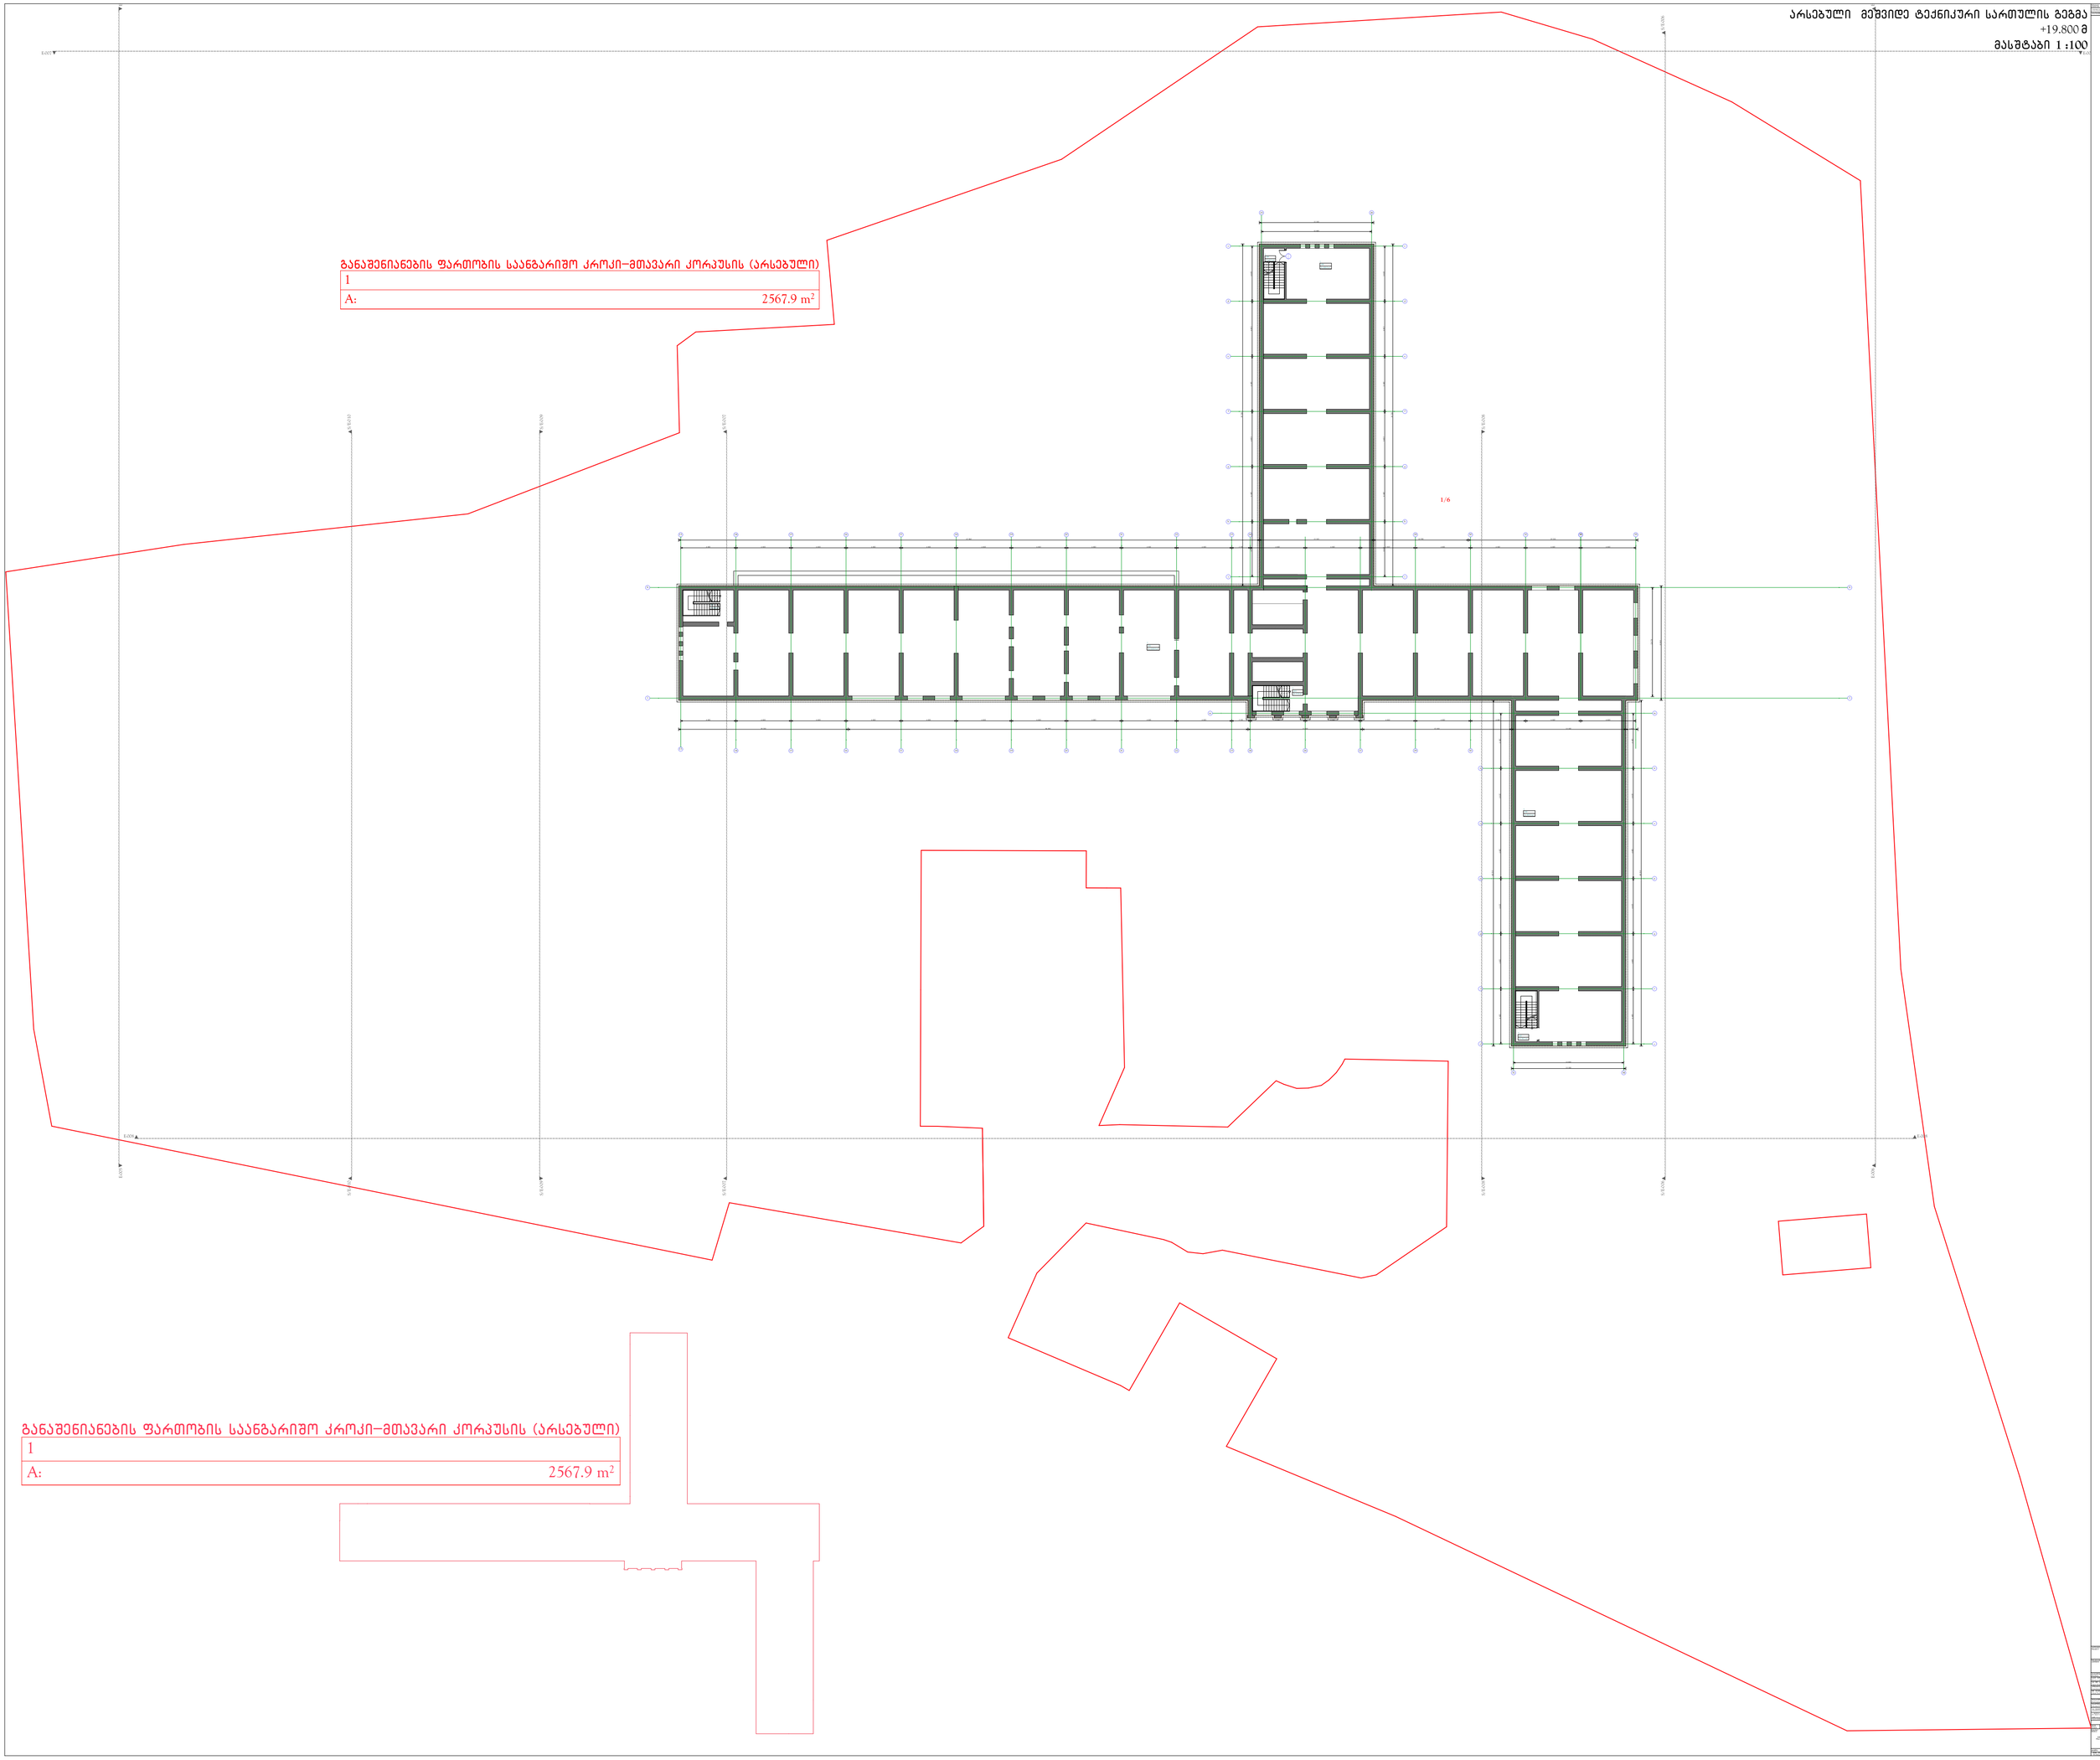

საპროექტო სახურავის გეგმა
+23.100 მ
მასშტაბი 1 :100

არსებული სახურავის გეგმა

+23.100 მ

მასშტაბი 1 :100

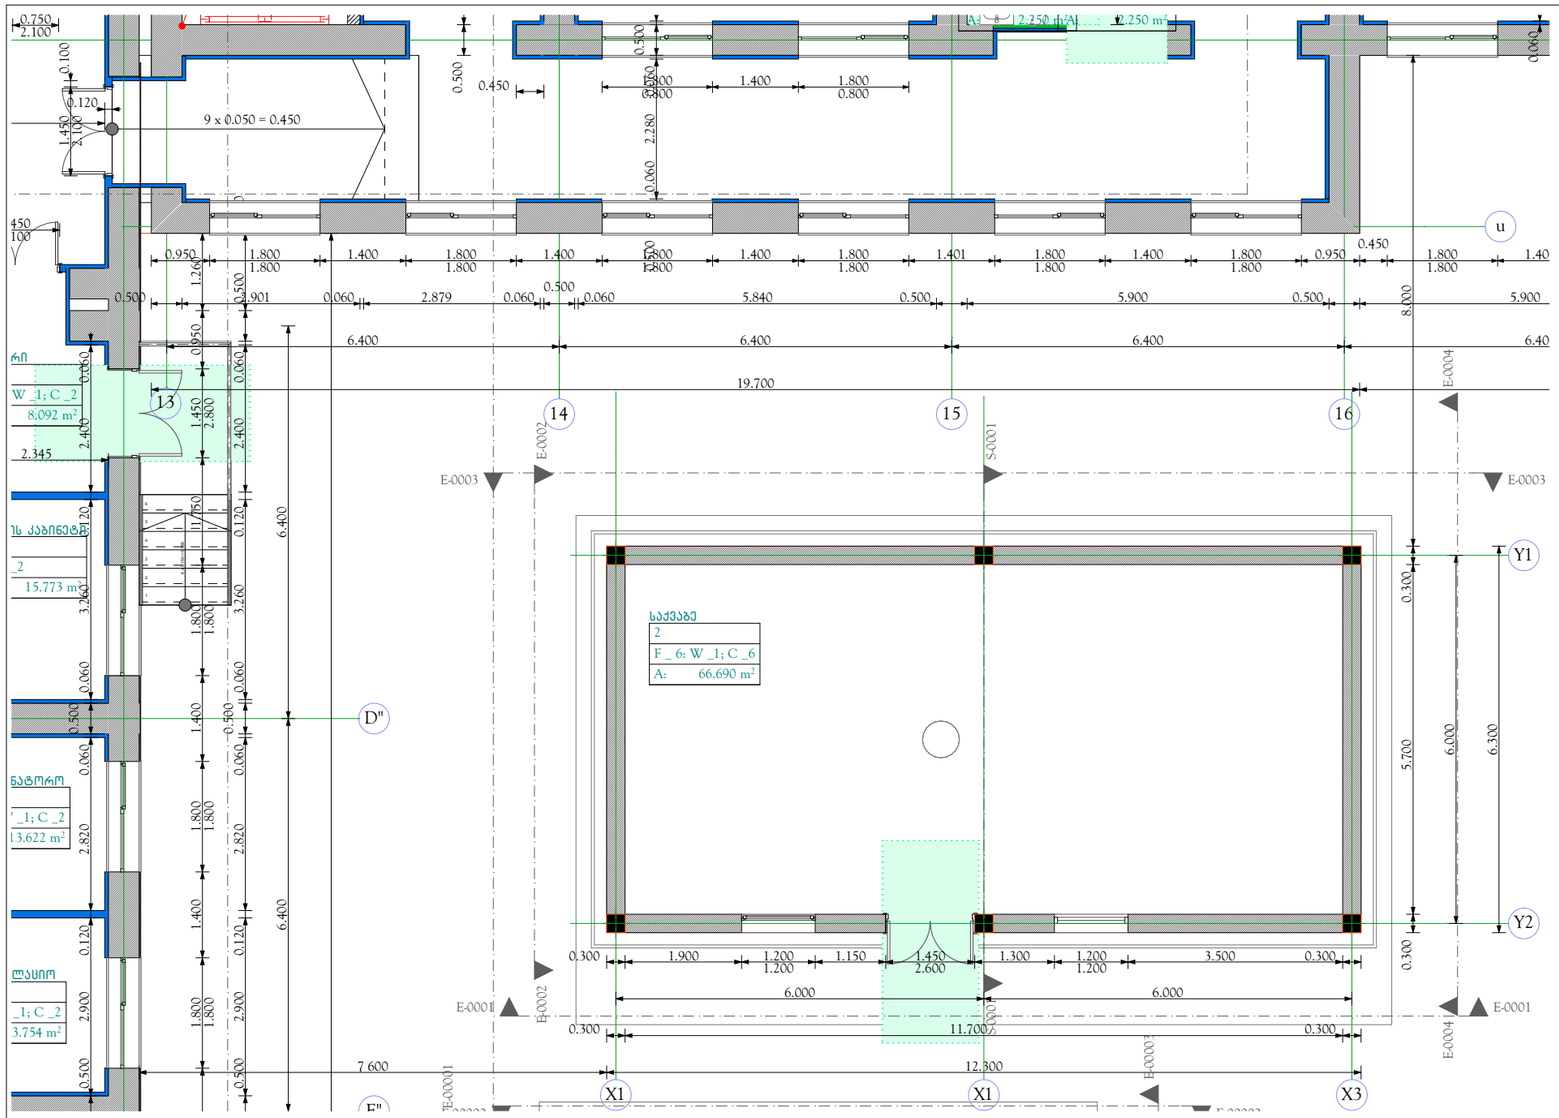

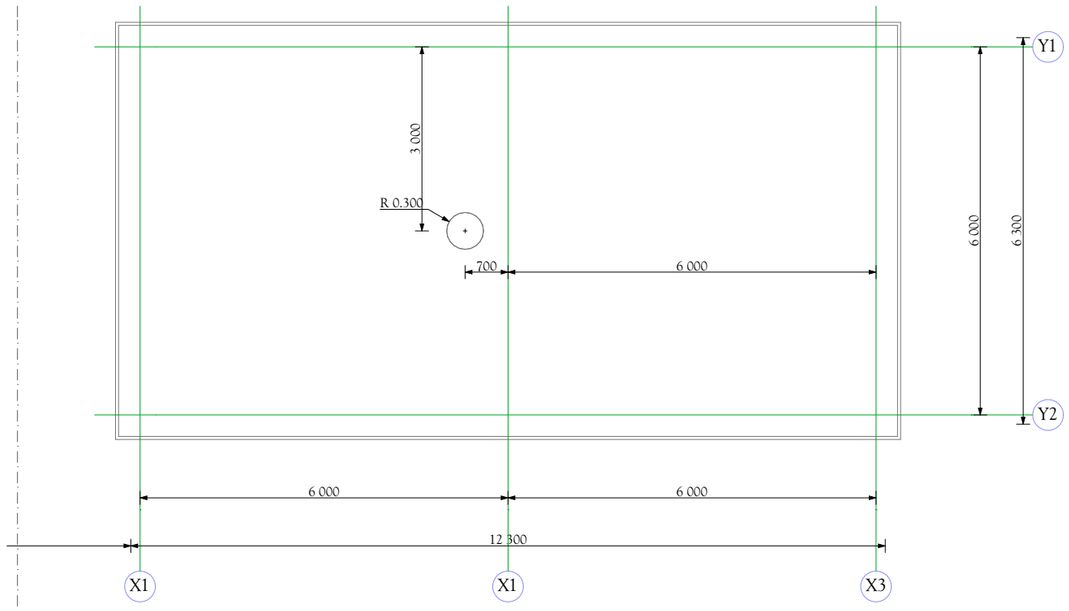

საპროექტო
საქვაბის შენობის გეგმა
მასშტაბი 1 :100

სახურავის გეგმა
მასშტაბი 1 :100

ფორმატი PAPER SIZE	დაკვეთის № CONTRACT №	პროექტის № PROJECT №	ფაილის სახელი FILE NAME
A-3	...	...	...

ᲐᲘᲠᲝᲑᲘᲗᲘ ᲐᲦᲜᲘᲨᲕᲜᲔᲑᲘ — LEGEND

ᲨᲔᲜᲘᲨᲕᲜᲔᲑᲘ — NOTES

1.
2.
3.
4.

ᲡᲘᲢᲣᲐᲪᲘᲣᲠᲘ ᲡᲥᲔᲛᲐ
KEY PLAN

ᲞᲠᲝᲔᲥᲢᲘ PROJECT: ᲛᲠᲐᲕᲐᲚᲞᲠᲝᲤᲘᲚᲘᲐᲜᲘ ᲠᲔᲤᲔᲠᲐᲚᲣᲠᲘ ᲡᲐᲐᲛᲑᲣᲚᲐᲢᲝᲠᲘᲣᲛᲘ ᲓᲐᲛᲘᲡᲐᲗᲕᲘᲡ 300 ᲡᲐᲬᲝᲚᲖᲔ

Multi-profiled Referral Clinic
300 beds

ᲛᲘᲡᲐᲛᲐᲠᲗᲘ ADDRESS: Ქ. ᲗᲑᲘᲚᲘᲡᲘ, ᲙᲘᲜᲫᲛᲐᲠᲐᲣᲚᲘᲡ I ᲩᲙᲐᲠᲔᲣᲚᲘ, №1
ᲙᲐᲓᲐᲡᲢᲠᲝ ᲙᲝᲓᲘᲗ: 01.19.35.005.090

Tbilisi, Kindzmarauli I # 1
Cadastral code: 01.19.35.005.090

ᲗᲐᲜᲐᲛᲓᲔᲑᲝᲑᲐ Position	ᲡᲐᲮᲔᲚᲘ, ᲒᲕᲐᲠᲘ Name, Surname	ᲮᲔᲚᲛᲝᲬᲔᲠᲐ Signature
ᲯᲒᲤ. ᲮᲔᲚᲛᲫᲦᲕ. Head of design group	ი. ᲑᲐᲠᲜᲐᲑᲘᲨᲕᲘᲚᲘ I. Barnabishvili	
ᲐᲠ. ᲛᲗ. ᲐᲠᲥ. Chief Architect	ნ. ᲐᲚᲔᲥᲡᲘᲐᲓᲘᲡᲘ N. Aleksiadis	
ᲙᲝᲜᲡᲢᲠᲣᲥᲢᲝᲠᲘ Constructor	დ. ᲪᲐᲜᲐᲕᲐ D. Canava	
ᲛᲗ. ᲢᲔᲥᲜᲝᲚᲝᲒᲘ Chief Technologist	თ. ᲯᲝᲛᲐᲠᲯᲘᲫᲔ T. Jomarjidze	
ᲨᲔᲡᲠᲣᲚᲐ Performing work	ნ. ᲐᲚᲔᲥᲡᲘᲐᲓᲘᲡᲘ N. Aleksiadis	
ᲨᲔᲐᲛᲝᲬᲛᲐ Checked by		

ᲛᲐᲡ."ᲣᲜᲘᲕᲔᲠᲡᲘ ᲙᲐᲮᲔᲗᲘ"
ᲓᲘᲠᲔᲥᲢᲝᲠᲘ: Შ. ᲓᲘᲓᲑᲐᲠᲘᲫᲔ ᲙᲘᲠᲐᲕᲐ #60001074344
Ქ. ᲗᲑᲘᲚᲘᲡᲘ, ᲙᲘᲜᲫᲛᲐᲠᲐᲣᲚᲘᲡ I ᲩᲙᲐᲠᲔᲣᲚᲘ, №1 (ᲑᲐᲪ 05/059)
ᲢᲔᲚ.: 577 53 30 88
E-mail: shdidbaridze@evex.ge

ᲐᲠᲥᲘᲢᲔᲥᲢᲣᲠᲣᲚᲘ ᲜᲐᲬᲘᲚᲘ
ARCHITECTURE

ᲛᲐᲡᲨ. SCALE	1 : 100	ᲗᲐᲠᲘᲦᲘ DATE OF ISSUE	29.02.2016

ᲜᲐᲮᲐᲖᲘ DRWG.: ᲒᲔᲒᲛᲐ Plan level

ᲙᲝᲠᲔᲥᲢᲘᲠᲔᲑᲐ REVISIONS

№	ᲙᲝᲠᲔᲥᲢ. REV.	ᲗᲐᲠᲘᲦᲘ DATE
1		
2		
3		
4		
5		

ᲡᲢᲐᲓᲘᲐ STAGE	ᲘᲜᲓᲔᲥᲡᲘ INDEX	ᲤᲣᲠᲪ. PAGES
ᲛᲣᲨᲐ ᲞᲠᲝᲔᲥᲢᲘ Working Draft	A - 429	A - 442

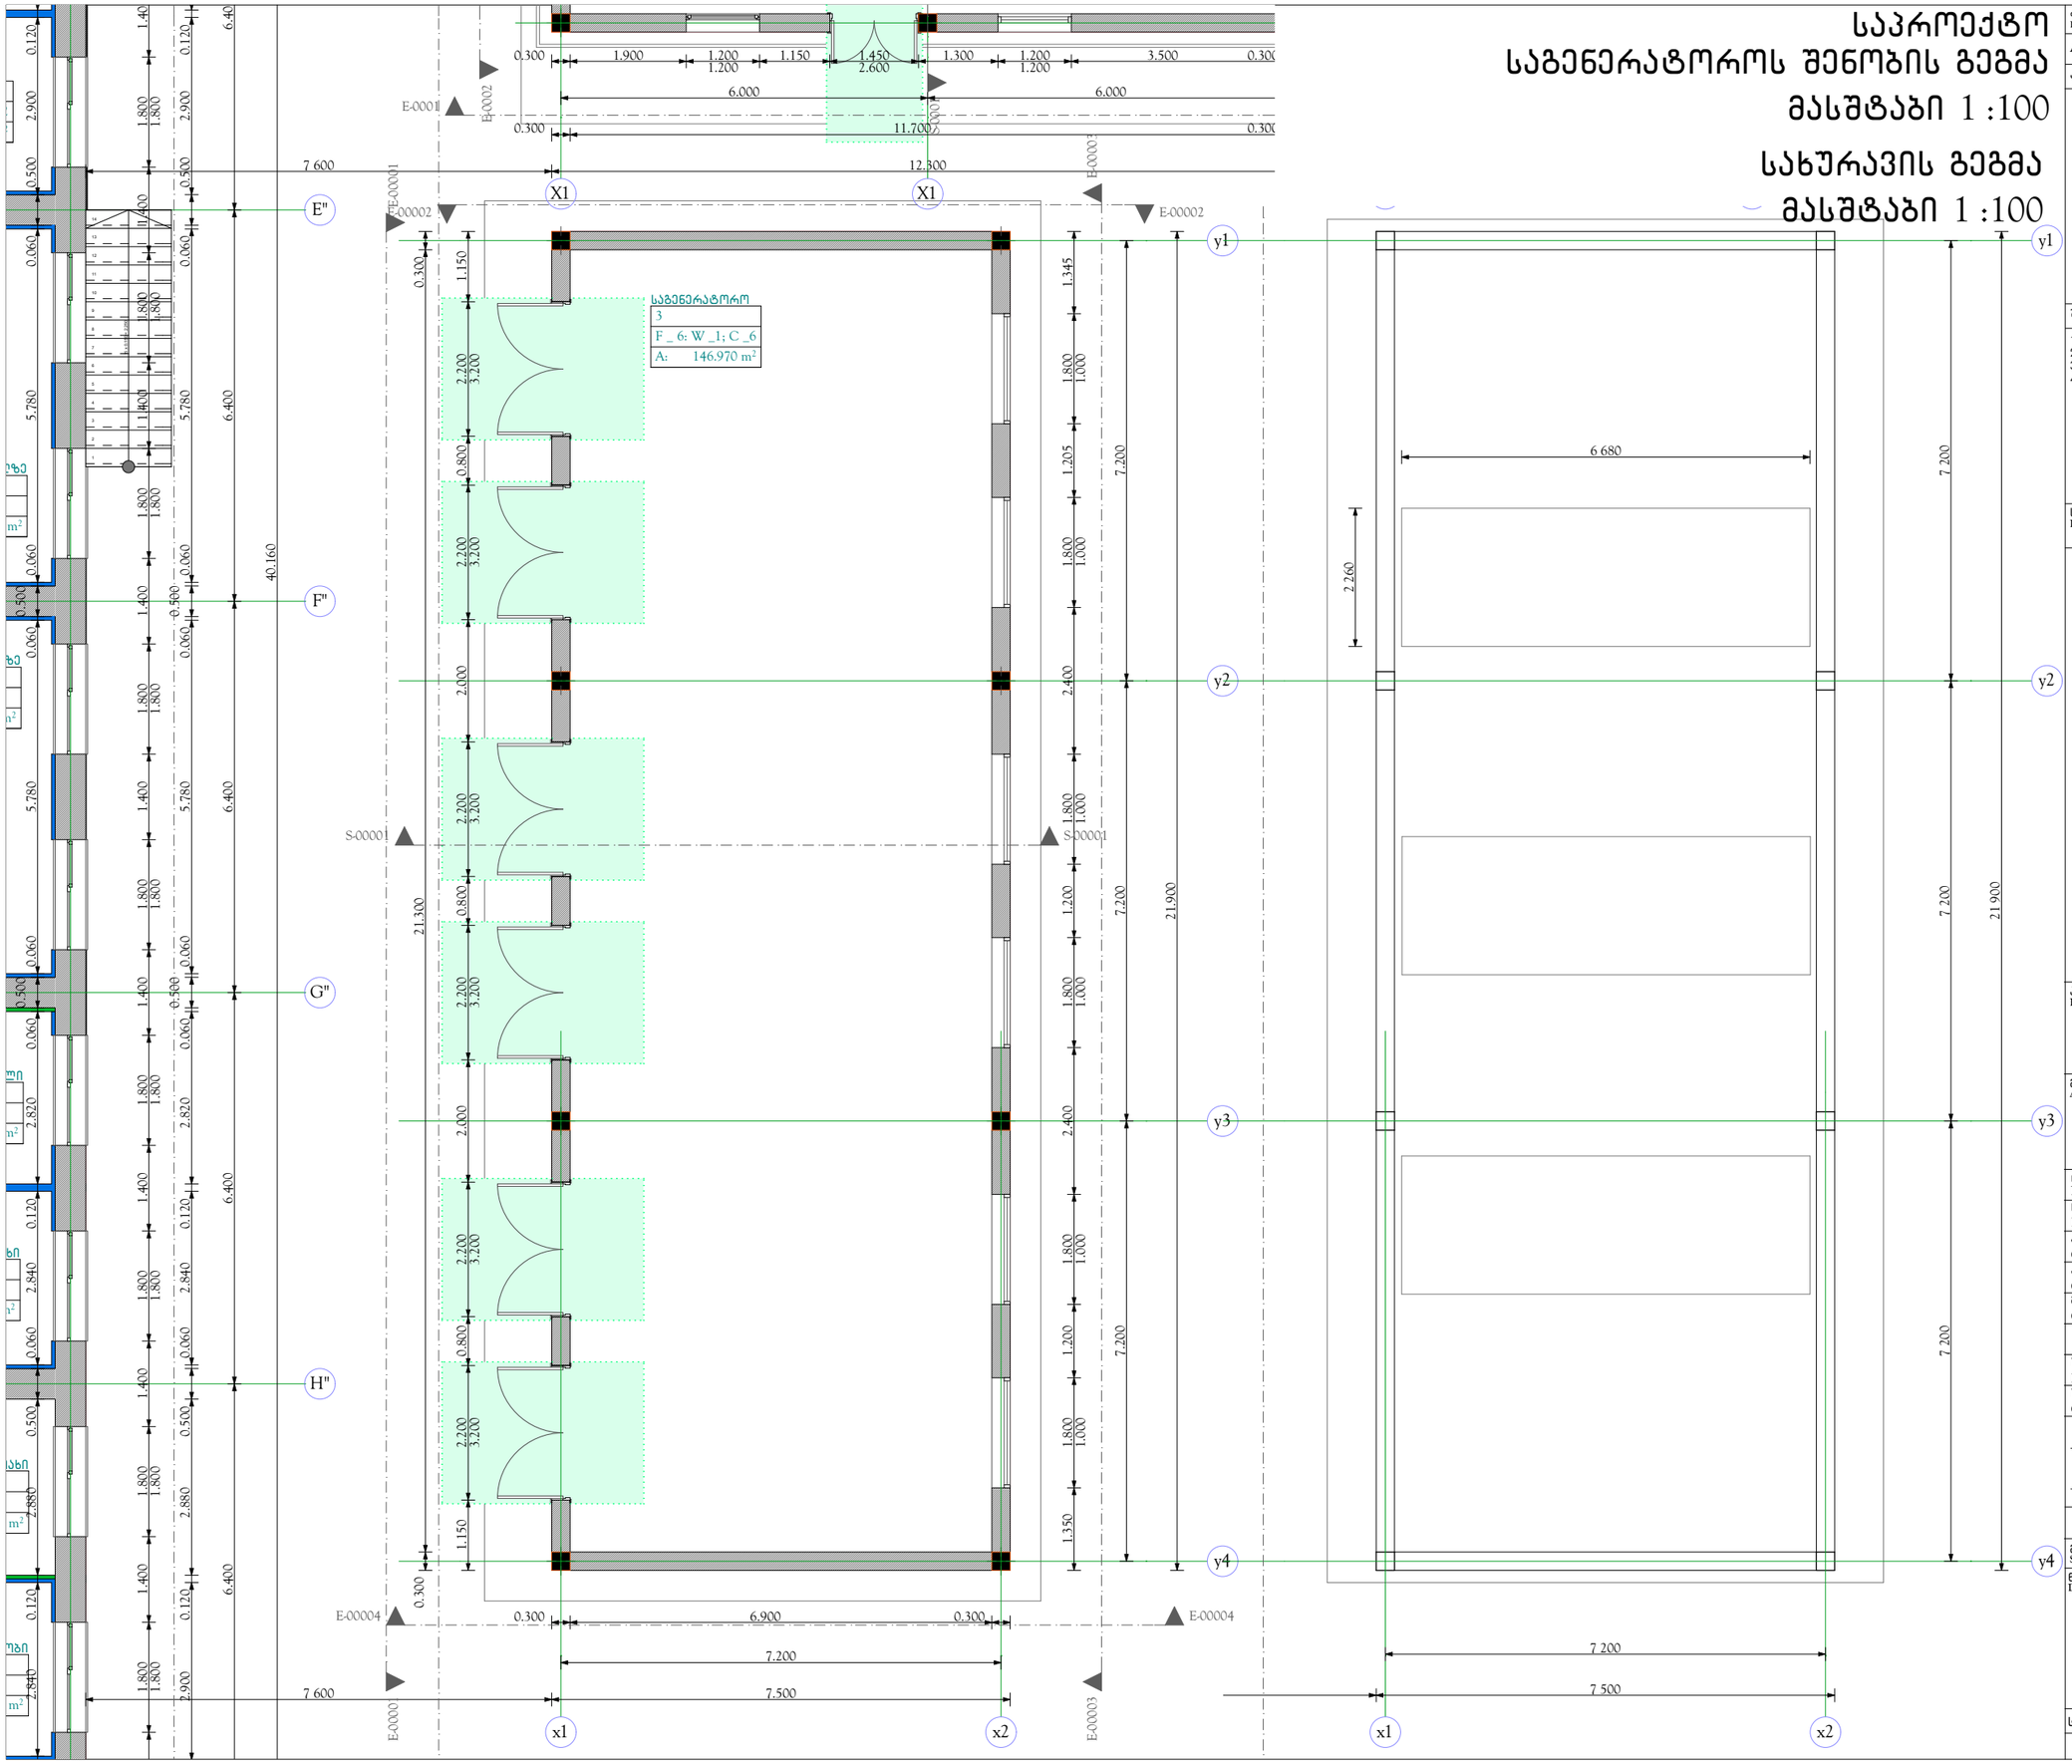

საპროექტო საგენერატოროს შენობის გეგმა
მასშტაბი 1 :100

სახურავის გეგმა
მასშტაბი 1 :100

ფორმატი PAPER SIZE	დაკვეთის № CONTRACT №	პროექტის № PROJECT №	ფაილის სახელი FILE NAME
A-3	...	...	...

პირობითი აღნიშვნები — LEGEND

შენიშვნები — NOTES

1.
2.
3.
4.

სიტუაციური სქემა
KEY PLAN

პროექტი PROJECT

მრავალპროფილური რეფერალური საავადმყოფო 300 საწოლზე

Multi-profiled Referral Clinic
300 beds

მისამართი ADDRESS

ქ. თბილისი, ქინძმარაულის I შესახვევი, № 1
საკადასტრო კოდი: 01.19.35.005.090

Tbilisi, Kindzmarauli I # 1

Cadastral code: 01.19.35.005.090

თანამდებობა Position	სახელი, გვარი Name, Surname	ხელმოწერა Signature
საპრ. ხელმძღვ. Head of design group	ი. ბარნაბიშვილი I. Barnabishvili	
პრ. მთ. არქ. Chief Architect	ნ. ალექსიადისი N. Aleksiadis	
კონსტრუქტორი Constructor	დ. სანავა D. Canava	
მთ. ტექნოლოგი Chief Technologist	თ. ჯომარჯიძე T. Jomarjidze	
შესრულა Performing work	ნ. ალექსიადისი N. Aleksiadis	
შეამოწმა Checked by		

მპს."ენიმედი კახეთი"
დირექტორი: მ. დიდზარიძე პირადი #60001074344

ქ. თბილისი, ქინძმარაულის I შესახვევი, №1 (ნაკვ 05/059)

ტელ.: 577 53 30 88

E-mail: shdidbaridze@evex.ge

არქიტექტურული ნაწილი
ARCHITECTURE

მასშ. SCALE	1 : 100	თარიღი DATE OF ISSUE	29.02.2016

ნახაზი DRWG.

გეგმა
Plan level

ᲙᲝᲠᲔᲥᲢᲘᲠᲔᲑᲐ REVISIONS			
№	ᲙᲝᲠᲔᲥᲢ. REV.	ᲗᲐᲠᲘᲦᲘ DATE	
1			
2			
3			
4			
5			

ᲡᲢᲐᲓᲘᲐ STAGE	ᲘᲜᲓᲔᲥᲡᲘ INDEX	ᲤᲣᲠᲪ. PAGES
მუშა პროექტი Working Draft	A - 431	A - 442

აზომვითი ნახაზები დემონტაჟის ჩასატარებლად არსებული საქვაბე

გეგმა
მასშტაბი 1 :100

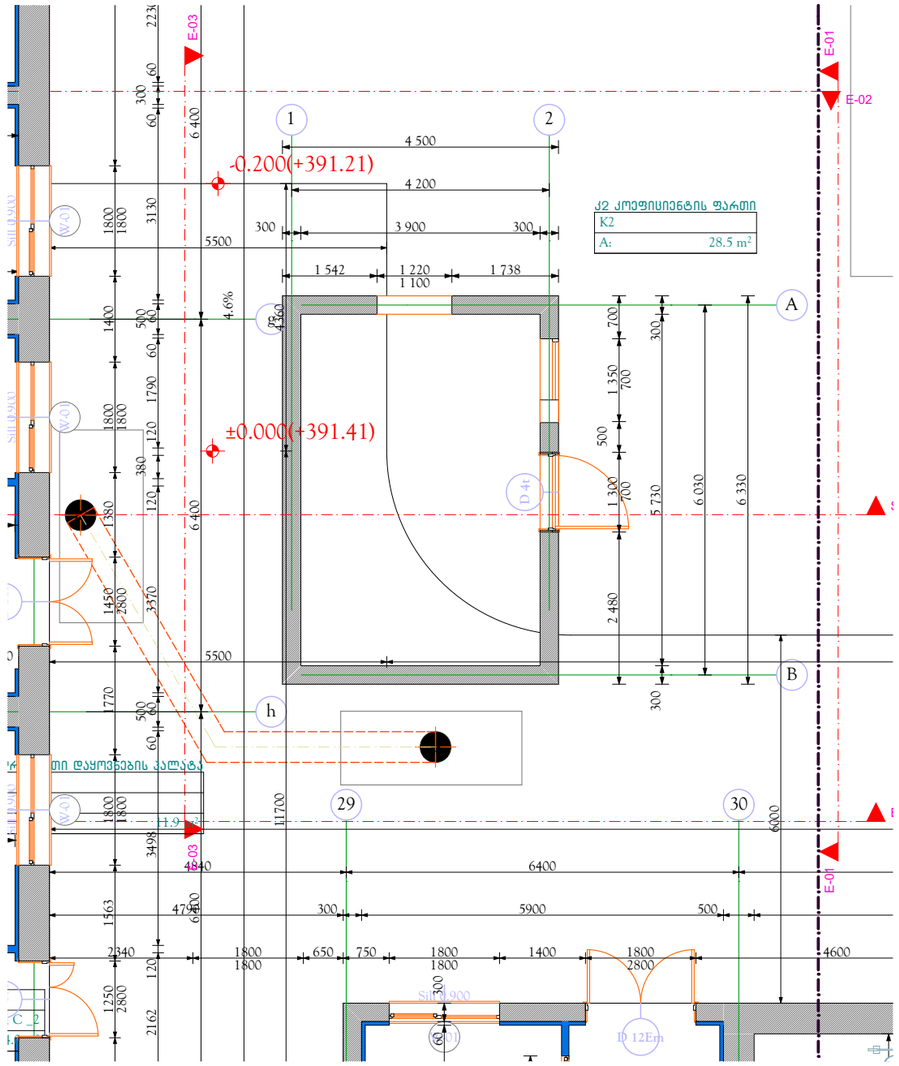

ფორმატი PAPER SIZE	დაკვეთა № CONTRACT №	პროექტის № PROJECT №	ფაილის სახელი FILE NAME
A-3	...	...	...

პირობითი აღნიშვნები LEGEND

შენიშვნები NOTES

1.
2.
3.
4.

სიტუაციური სქემა
KEY PLAN

პროექტი PROJECT	მრავალპროფილური რეფერალური საავადმყოფო 300 საწოლზე Multi-profiled Referral Clinic 300 beds
მისამართი ADDRESS	ქ. თბილისი, კინძმარაულის I შესახვევი, №1 საკადასტრო კოდი: 01.19.35.005.090 Tbilisi, Kindzmarauli I # 1 Cadastral code: 01.19.35.005.090

თანამდებობა Position	სახელი, გვარი Name, Surname	ხელმოწერა Signature
შესრულა Performing work	ნ. ალექსიადისი N. Aleksiadis	
შეამოწმა Checked by		

შპს."უნივერსალ ქასთონ" - SUNSTONE MEDICAL" (ს/კ: 404865981)
დირექტორი: ქ. შარანგია
ქ. თბილისი, კინძმარაულის I შესახვევი, №1 (ნაკვ 05/059)
ტელ.: 577 53 30 88
E-mail: shdidbaridze@evex.ge

არქიტექტურული ნაწილი
აზომვითი ნახაზი

მასშ. SCALE	
თარიღი DATE OF ISSUE	29.02.2016
ნახაზი DRWG.	გეგმა Plan level

კორექტირება REVISIONS

№	კორექტ. REV.	თარიღი DATE
1		
2		
3		
4		
5		

სტადია STAGE	ინდექსი INDEX	ფურცლ. PAGES
მუშა პროექტი Working Draft	A - 433	A -

აზომვითი ნახაზები დემონტაჟის ჩასატარებლად არსებული აფთიაქის და საცხობის გეგმა

მასშტაბი 1 :100

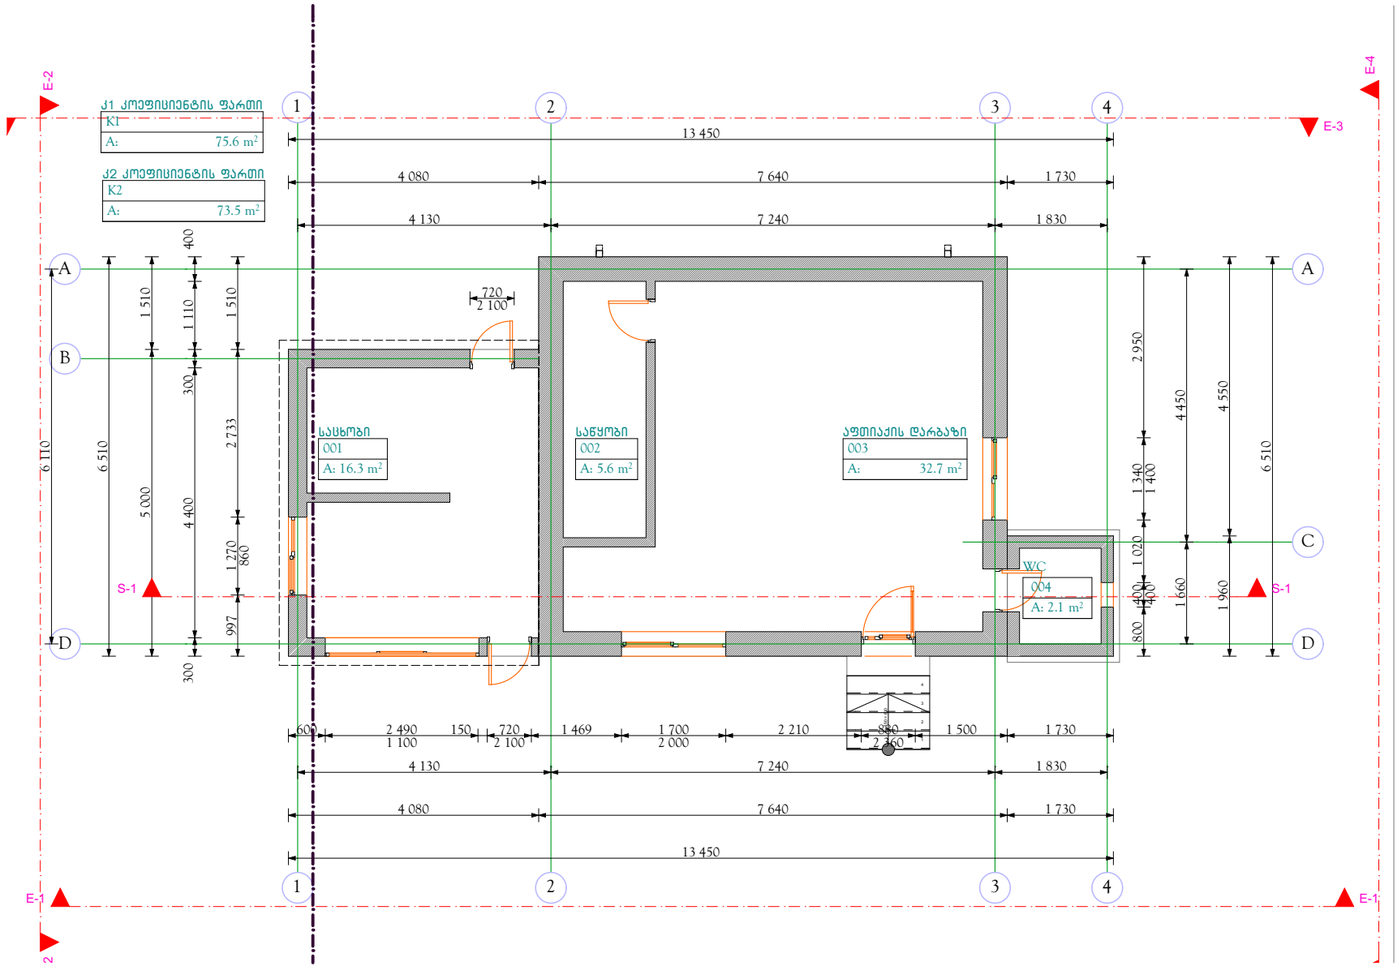

ფორმატი PAPER SIZE	დაკვეთის № CONTRACT №	პროექტის № PROJECT №	ფაილის სახელი FILE NAME
A-3	...	...	...

პირობითი აღნიშვნები LEGEND

შენიშვნები NOTES

1.
2.
3.
4.

სიტუაციური სქემა KEY PLAN

პროექტი PROJECT
მრავალპროფილური რეფერალური საავადმყოფო 300 საწოლზე

Multi-profiled Referral Clinic
300 beds

მისამართი ADDRESS
ქ. თბილისი, ქინძმარაულის I შესახვევი, № 1
საკადასტრო კოდი: 01.19.35.005.090

Tbilisi, Kindzmarauli I # 1

Cadastral code: 01.19.35.005.090

თანამდებობა Position	სახელი, გვარი Name, Surname	ხელმოწერა Signature
შესრულა Performing work	ნ. ალექსიადისი N. Aleksiadis	
შეამოწმა Checked by		

შპს "უნივერსალ კაპიტალ" - SUNSTONE MEDICAL" (b/g: 404865981)
დირექტორი: ქ. შარანგია
ქ. თბილისი, ქინძმარაულის I შესახვევი, № 1 (ნაკვ 05/059)
ტელ.: 577 53 30 88
E-mail: shdidbaridze@evex.ge

არქიტექტურული ნაწილი
აზომვითი ნახაზი

მასშ. SCALE		თარიღი DATE OF ISSUE	29.02.2016

ნახაზი DRWG.
გეგმა Plan level

კორექტირება REVISIONS

№	კორექტ. REV.	თარიღი DATE
1		
2		
3		
4		
5		

სტადია STAGE	ინდექსი INDEX	ფურცლ. PAGES
მუშა პროექტი Working Draft	A - 435	A -