ქ. თბილისის მუნიციპალიტეტის
ს.ს.ი.პ თბილისის მუნიციპალიტეტის არქიტექტურის სამსახური

ოქმი # ო-167 12.04.16

ქ. თბილისში, საბურთალოს რაიონში, სოფელ დიღომში არსებულ მიწის ნაკვეთზე საკადასტრო კოდით: #01.72.14.035.143 მრავალბინიანი საცხოვრებელი სახლის განთავსების მიზნით მიწის ნაკვეთის სამშენებლოდ გამოყენების პირობების დადგენის თაობაზე ქ. თბილისის მუნიციპალიტეტის ს.ს.ი.პ თბილისის მუნიციპალიტეტის არქიტექტურის სამსახურის მიერ მარტივი ადმინისტრაციული წარმოების ზეპირი მოსმენის სხდომა.

ქ. თბილისი 11 სთ. 12.04.2016 წ.

სხდომის თავმჯდომარე: ნ. ადვაძე

სხდომის მდივანი: ი.ბურდული

დაინტერესებული მხარე: დავით მაჭარაშვილი - ტელ: 568769669

მომჩივანი მხარე: მამუკა გუბელაძე -ტელ: 599922705 AR1377722 11.02.2016

AR1393746 06.04.2016 განცხადების საფუძველზე დაიწყო მარტივი ადმინისტრაციული წარმოება.

ზეპირი მოსმენის საგანი: მიწის ნაკვეთის სამშენებლოდ გამოყენების პირობების დადგენა:

მხარეთა პოზიციები:

<u>სხდომის თავმჯდომარე:</u>

გადაწყვეტილება:

მიიღება კანონმდებლობის შესაბამისად, დადგენილ ვადაში.

სხდომის თავჯდომარე:

სხდომის მდივანი:

დაინტერესებული მხარე:

მომჩივანი მხარე:

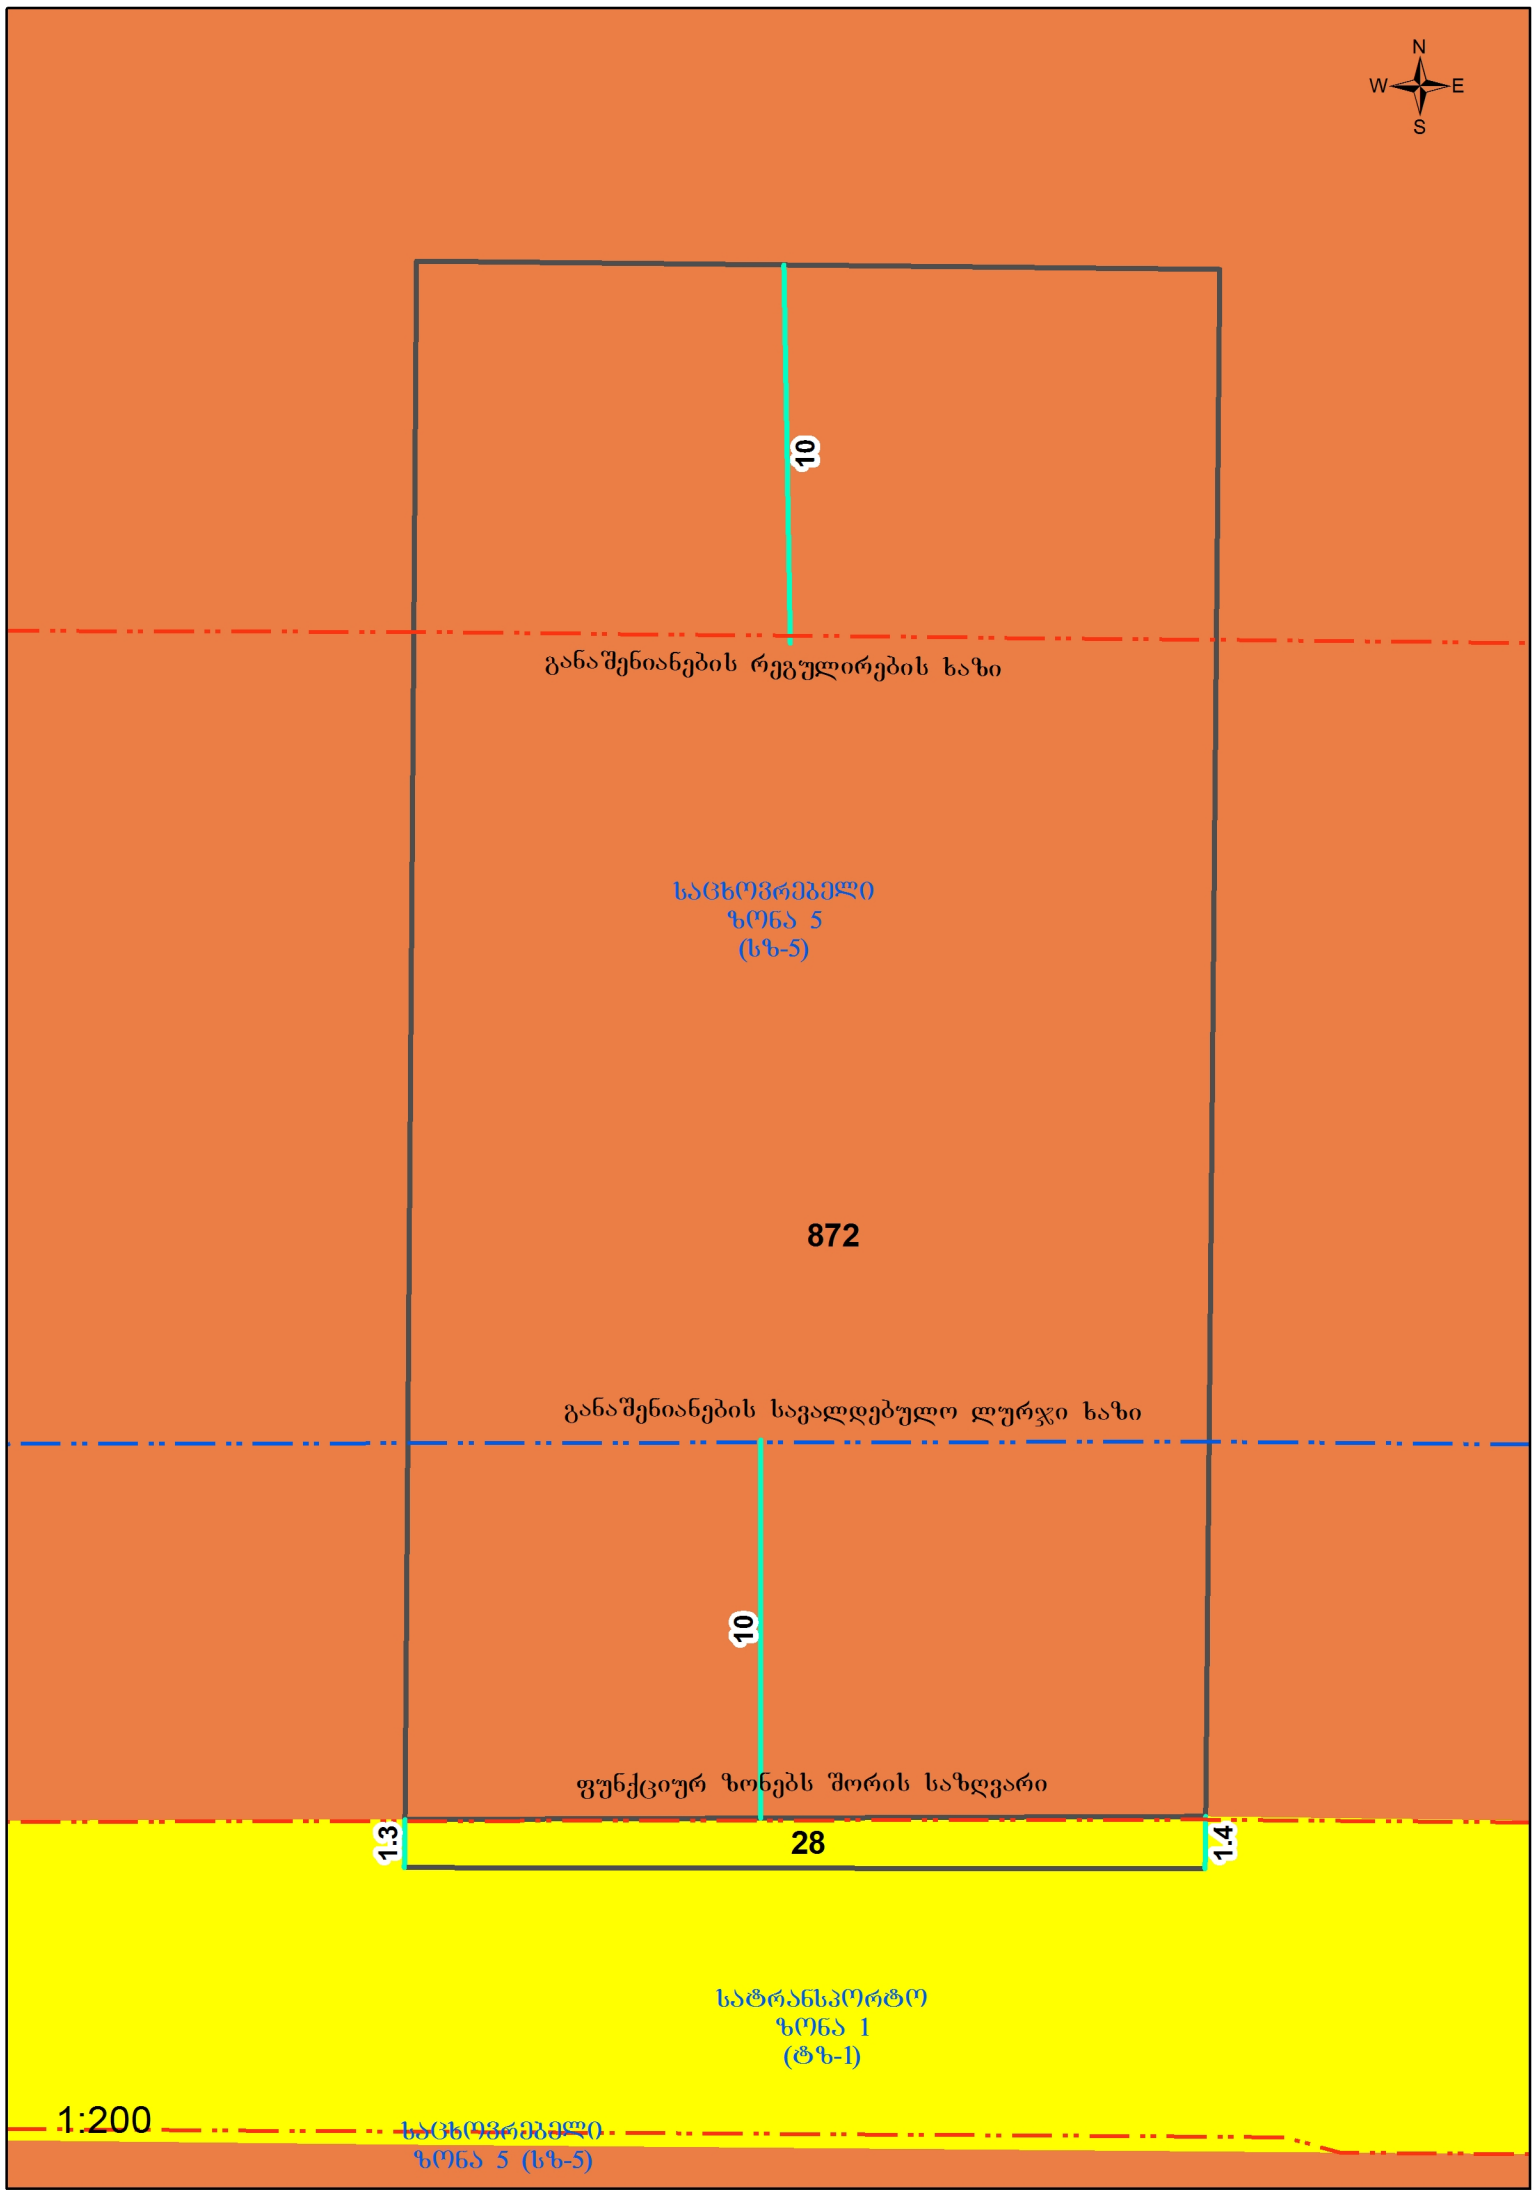
N
W
E
S
10
განაშენიანების რეგულირების ხაზი
საცხოვრებელი
ზონა 5
(სზ-5)
872
განაშენიანების სავალდებულო ლურჯი ხაზი
10
ფუნქციურ ზონებს შორის საზღვარი
1.3
28
1.4
სატრანსპორტო
ზონა 1
(ტზ-1)
1:200
საცხოვრებელი
ზონა 5 (სზ-5)