A-3	№ גיליון שרטוט				
	CLIENT מזמין	עו"ד מרדכי			
מהנדס בניין	אדריכל				
קונסטרוקטור					
אחר. יועץ					


PROJECT פרויקט
שיפוץ ושינוי
בניין מגורים

DRWG. תכנית
חתך 1-1

ღერძის ხაზი

408.53 არქიტექტურული ნიშნული

წითელი ხაზი

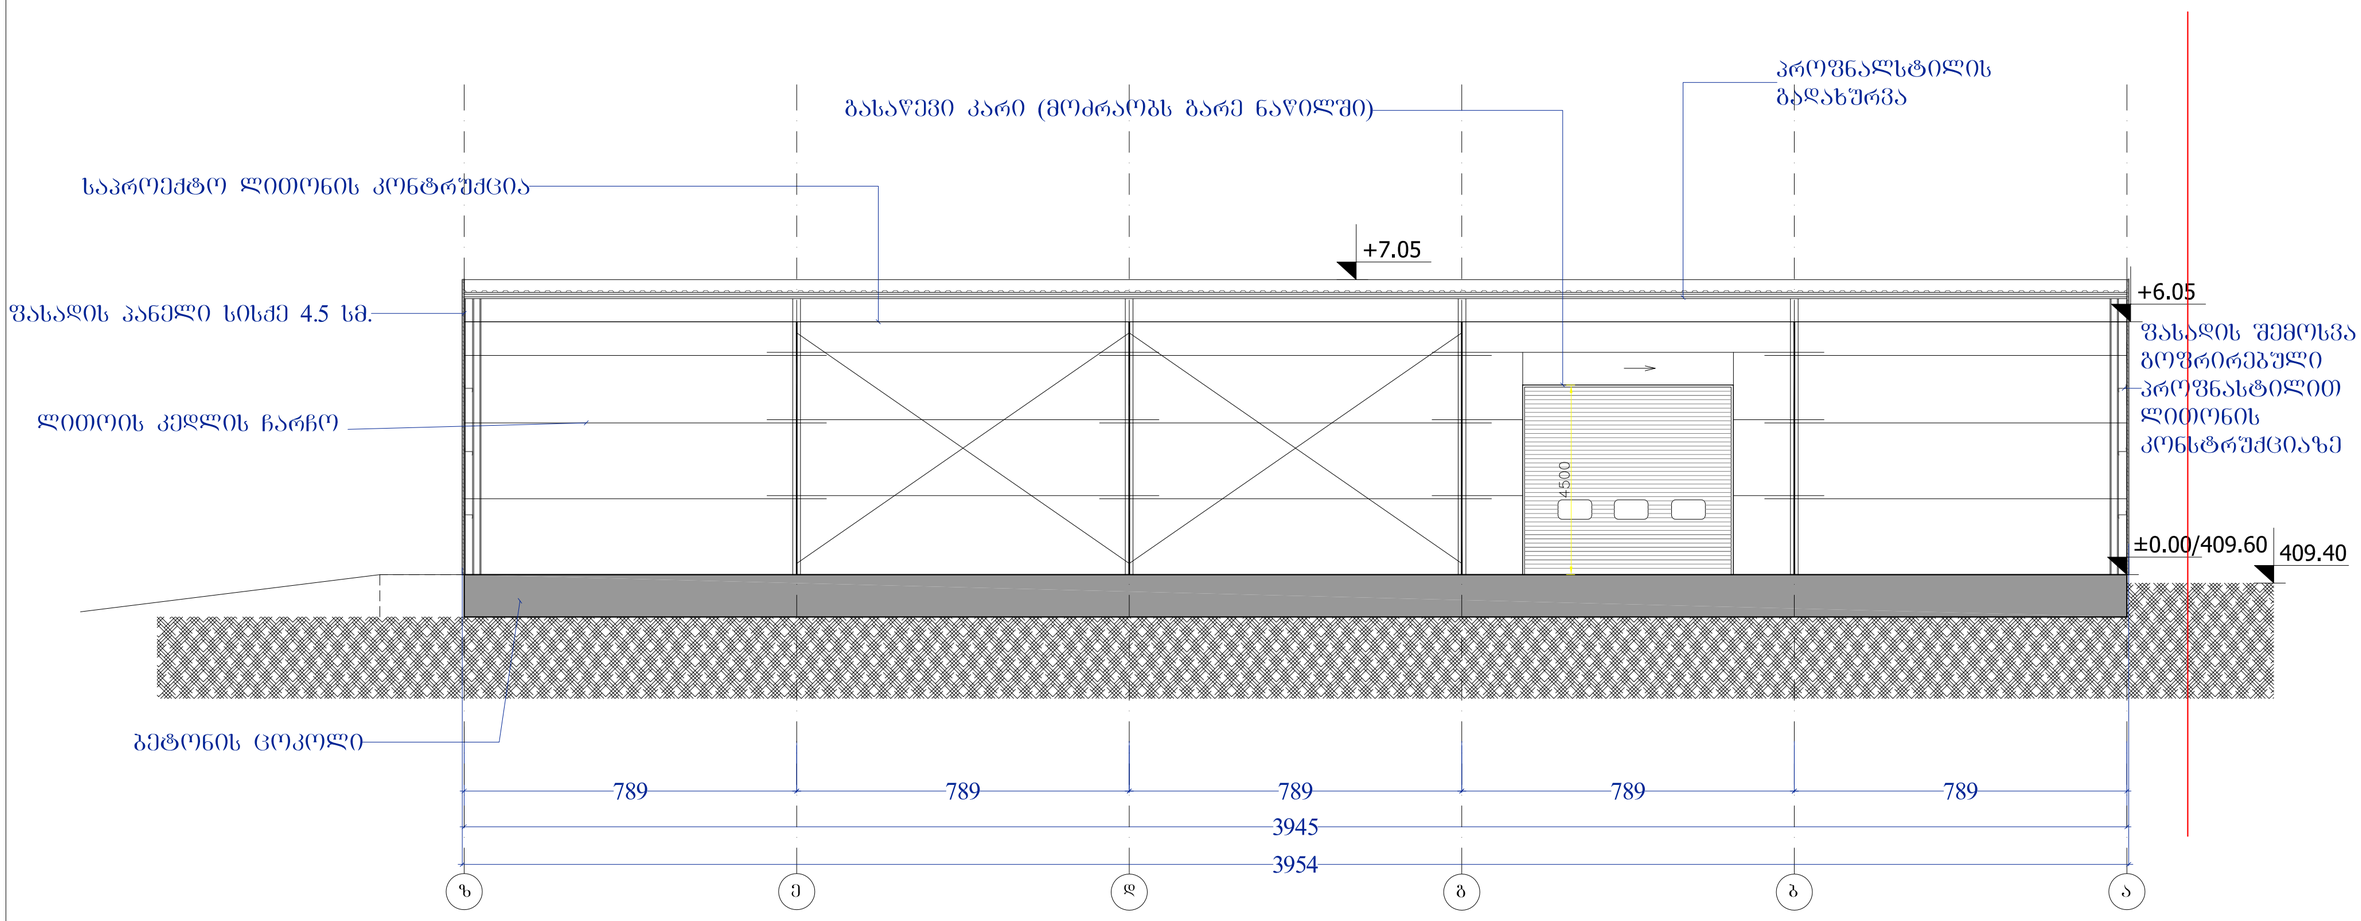

A-3	პროექტის №	დამკვეთი CLIENT	სს "ივერია"	პროექტი/ მისამართი PROJECT					საწყობის პროექტი სპ 01.13.05.004.231
თანამდებობა	გვარი	ხელმოწერა	ნახაზი DRWG.		თარიღი		არქიტექტურული ნაწილი ARCHITECTURE		
დირექტორი	მ.გიორგობიანი				კორექტირება				
პრ. აპტორი	მ.გიორგობიანი				№	კორექ. REV.	თარიღი DATE		
	მ.ლაზაშვილი		ჭრილი 2-2		1				
					2				
					3				
					მასშტაბი SCALE	სტადია STAGE	ინდექსი	ფურც.	
					1:150	პროექტი	ა-		