ფასადი (1-5) ღერძებს შორის მასშტაბი 1:100

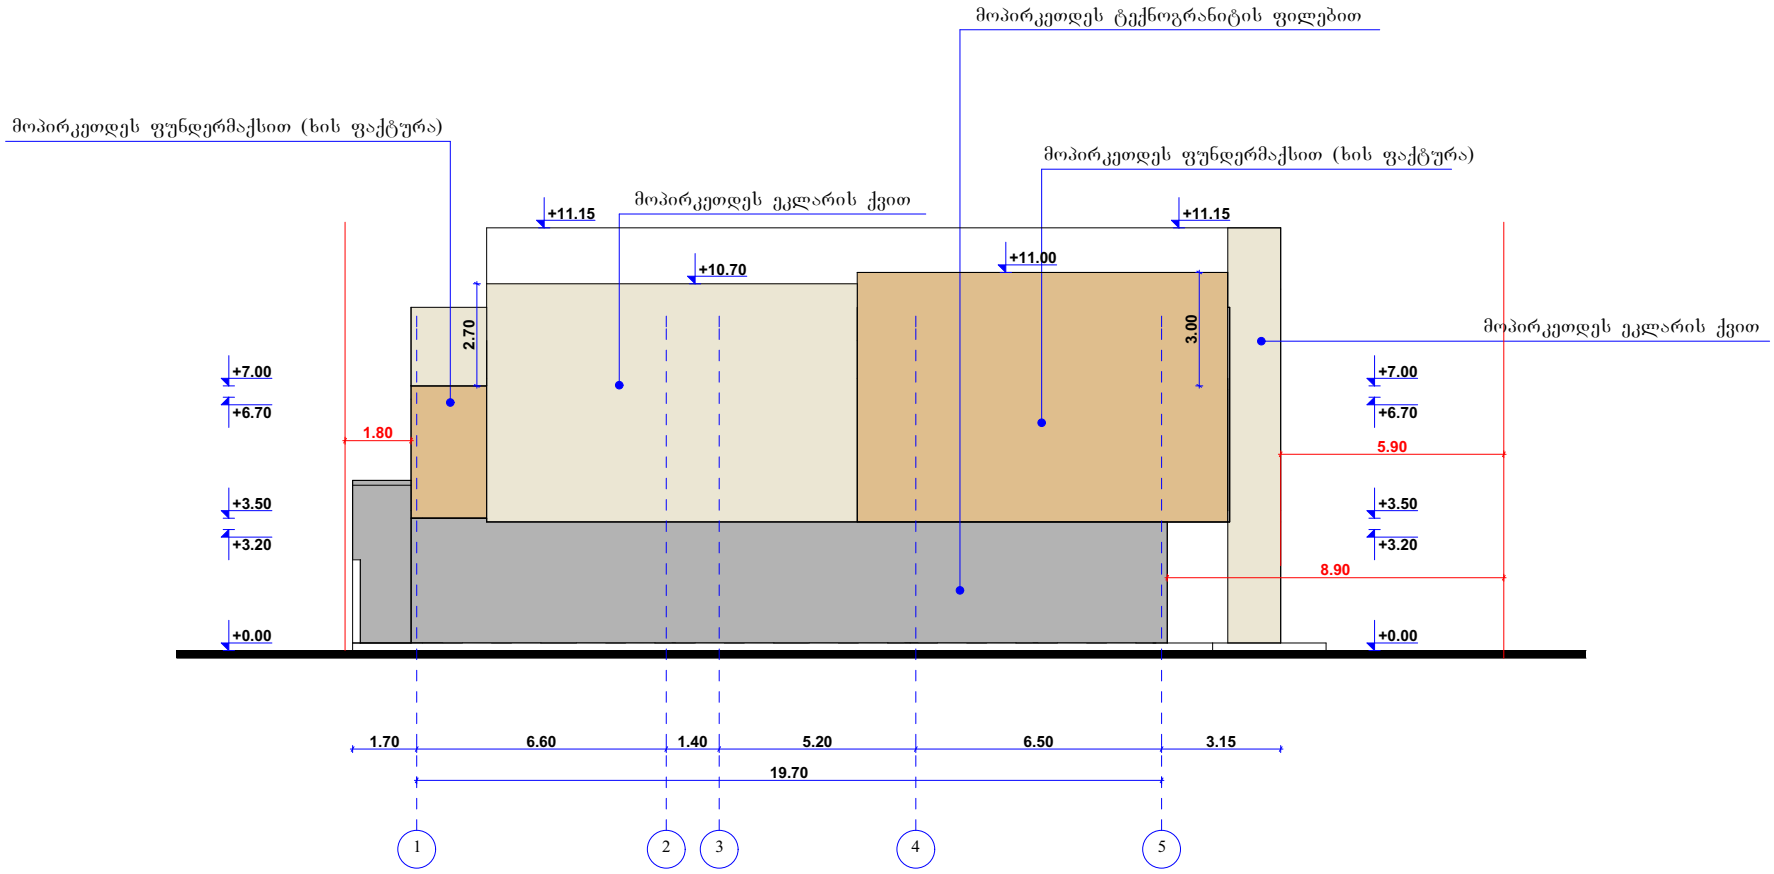

არქიტექტორები+			საოფისე შენობის პროექტი	
დირექტორი		ნ. ფარცხალაძე		ფურც.#
პრ. მთ. არქ.		ნ. ფარცხალაძე		ფურცლ.
შეასრულა		ნ. ფარცხალაძე		მ. 1:100

ფასადი (ე-ა) ღერძებს შორის მასშტაბი 1:100

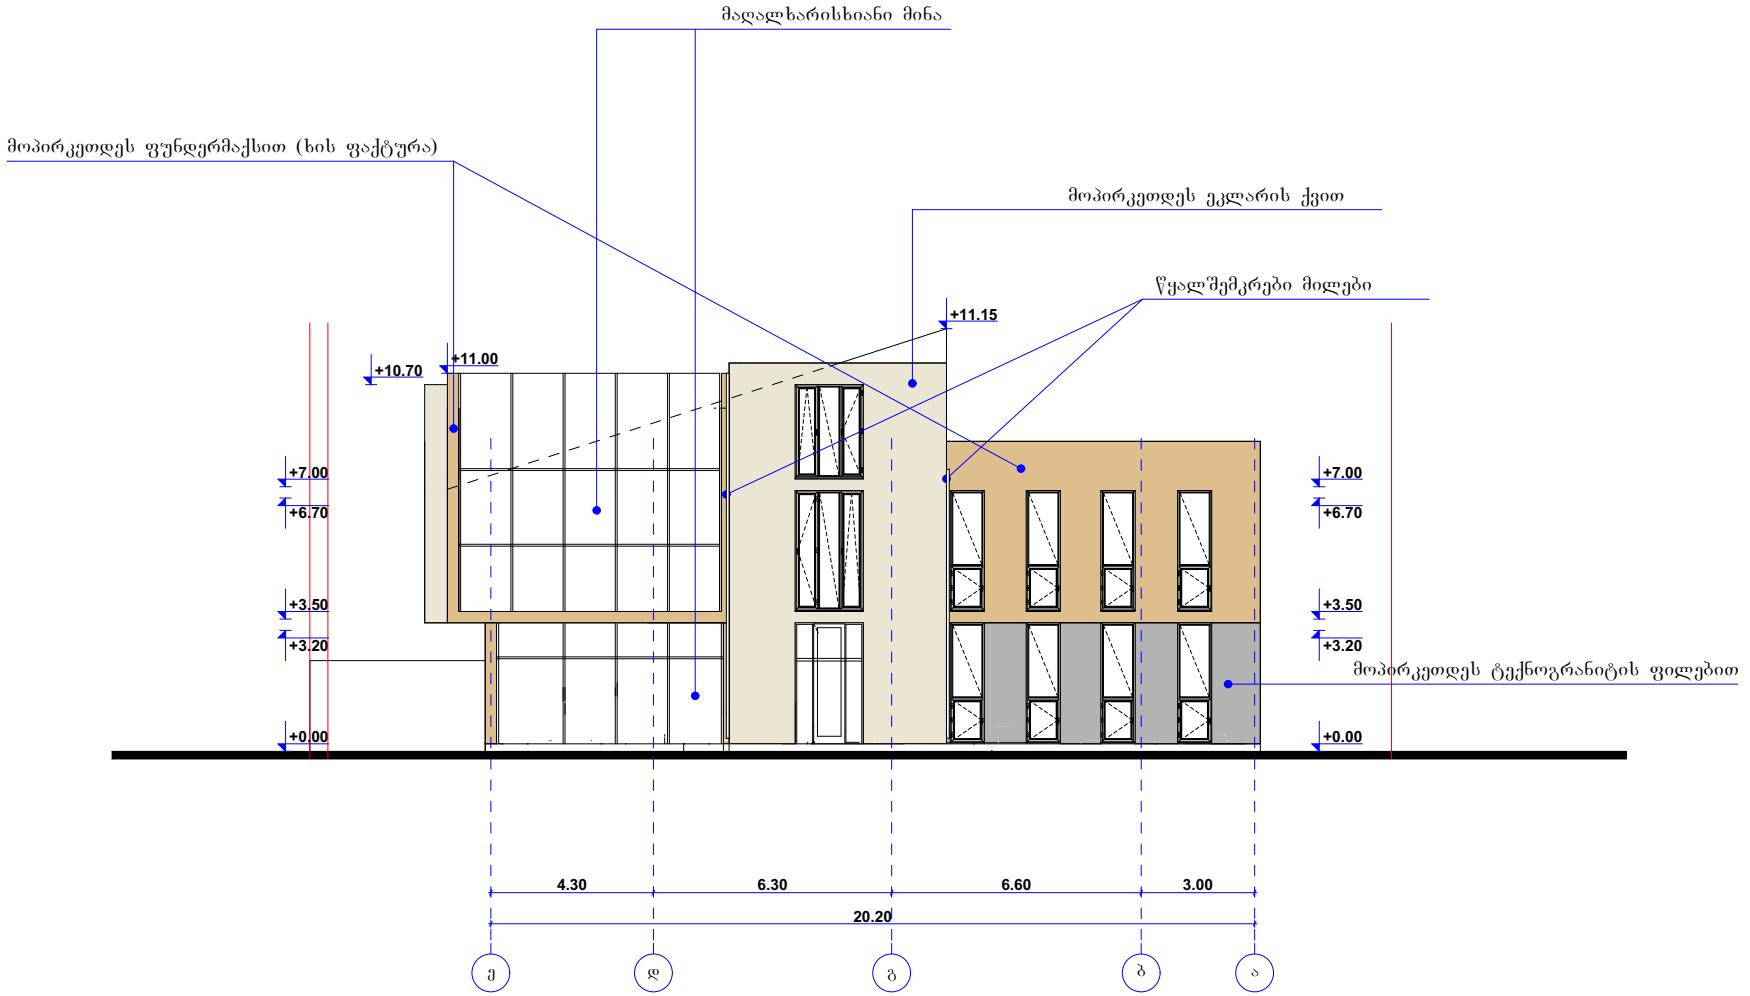

არქიტექტორები+			საოფისე შენობის პროექტი	
დირექტორი		ნ. ფარცხალაძე		ფურც.#
პრ. მთ. არქ.		ნ. ფარცხალაძე		ფურცლ.
შეასრულა		ნ. ფარცხალაძე		მ. 1:100

ფასადი (ა-ე) ღერძებს შორის მასშტაბი 1:100

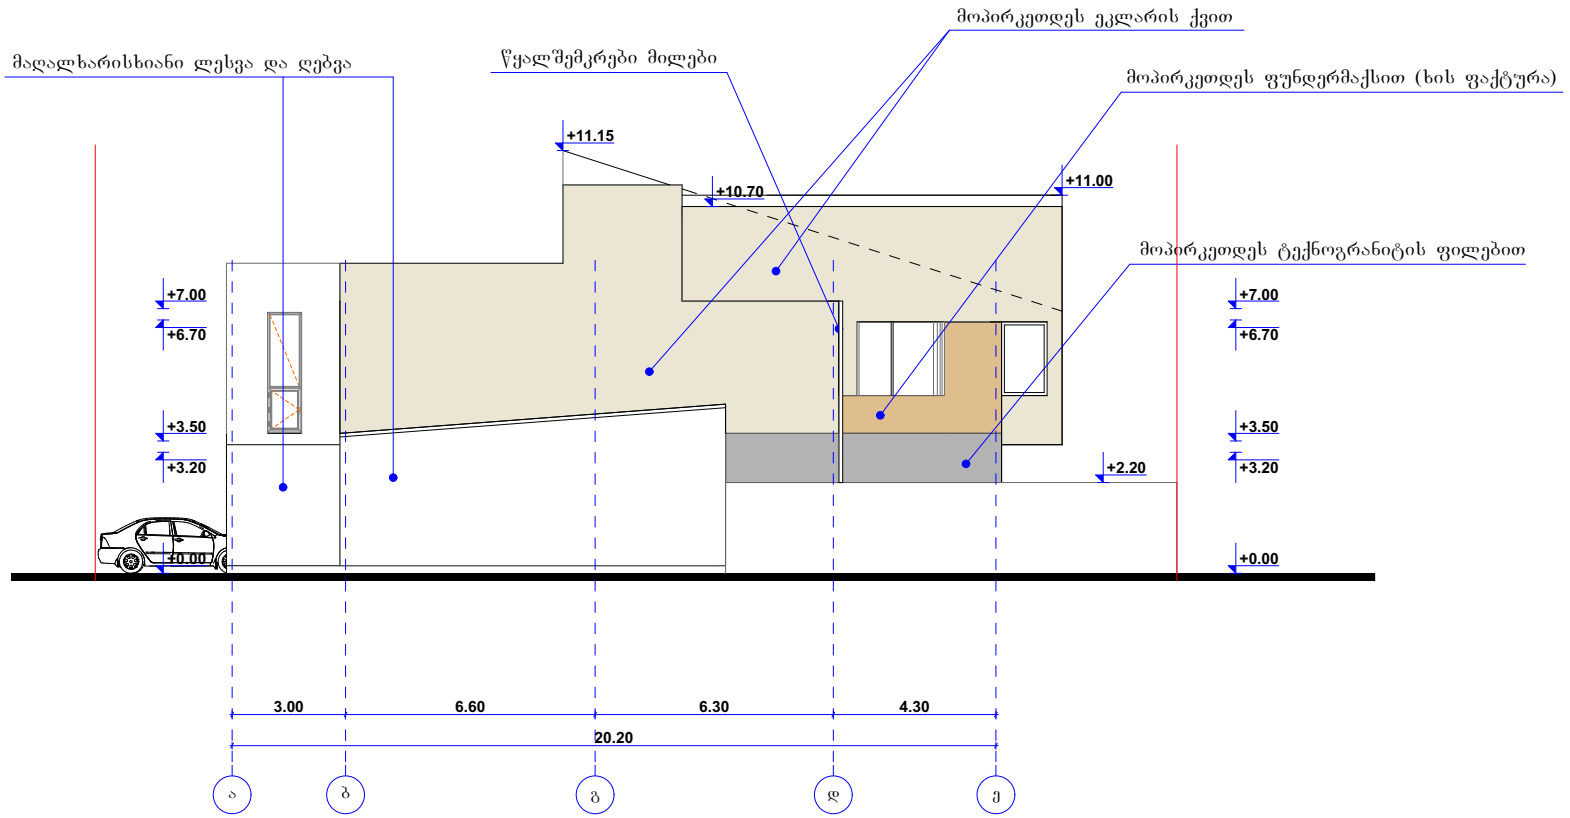

არქიტექტორები+			საფინიშე შენობის პროექტი	
დირექტორი		ნ. ფარცხალაძე		ფურც.#
პრ. მთ. არქ.		ნ. ფარცხალაძე		ფურცლ.
შეასრულა		ნ. ფარცხალაძე		მ. 1:100

ფასადი (5-1) ღერძებს შორის მასშტაბი 1:100

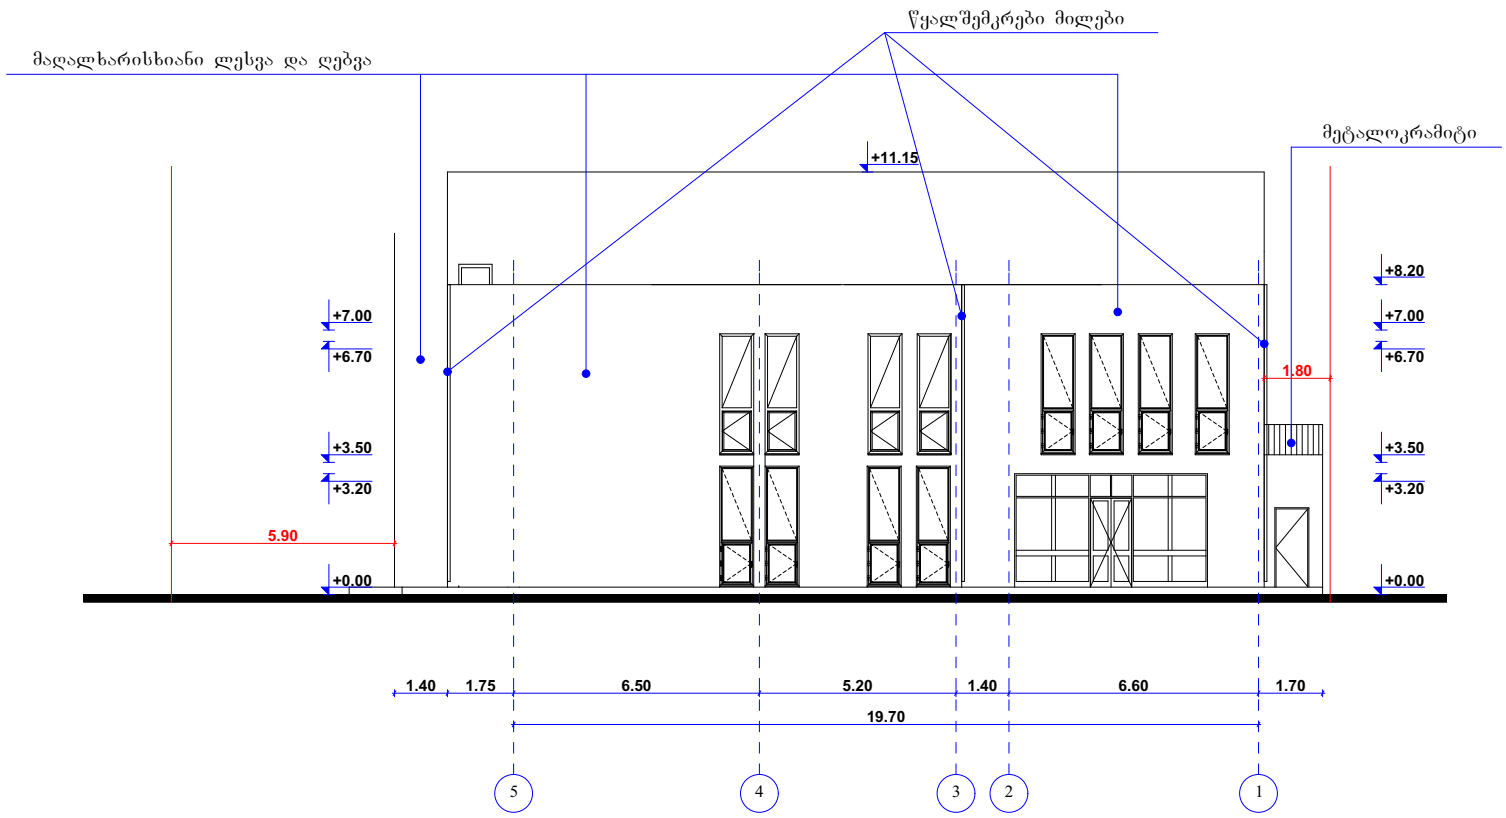

არქიტექტორები+			საოფისე შენობის პროექტი	
დირექტორი		ნ. ფარცხალაძე		ფურც.#
პრ. მთ. არქ.		ნ. ფარცხალაძე		ფურცლ.
შესრულა		ნ. ფარცხალაძე		მ. 1:100

ფასადი (ა-ე) ღერძებს შორის მასშტაბი 1:100

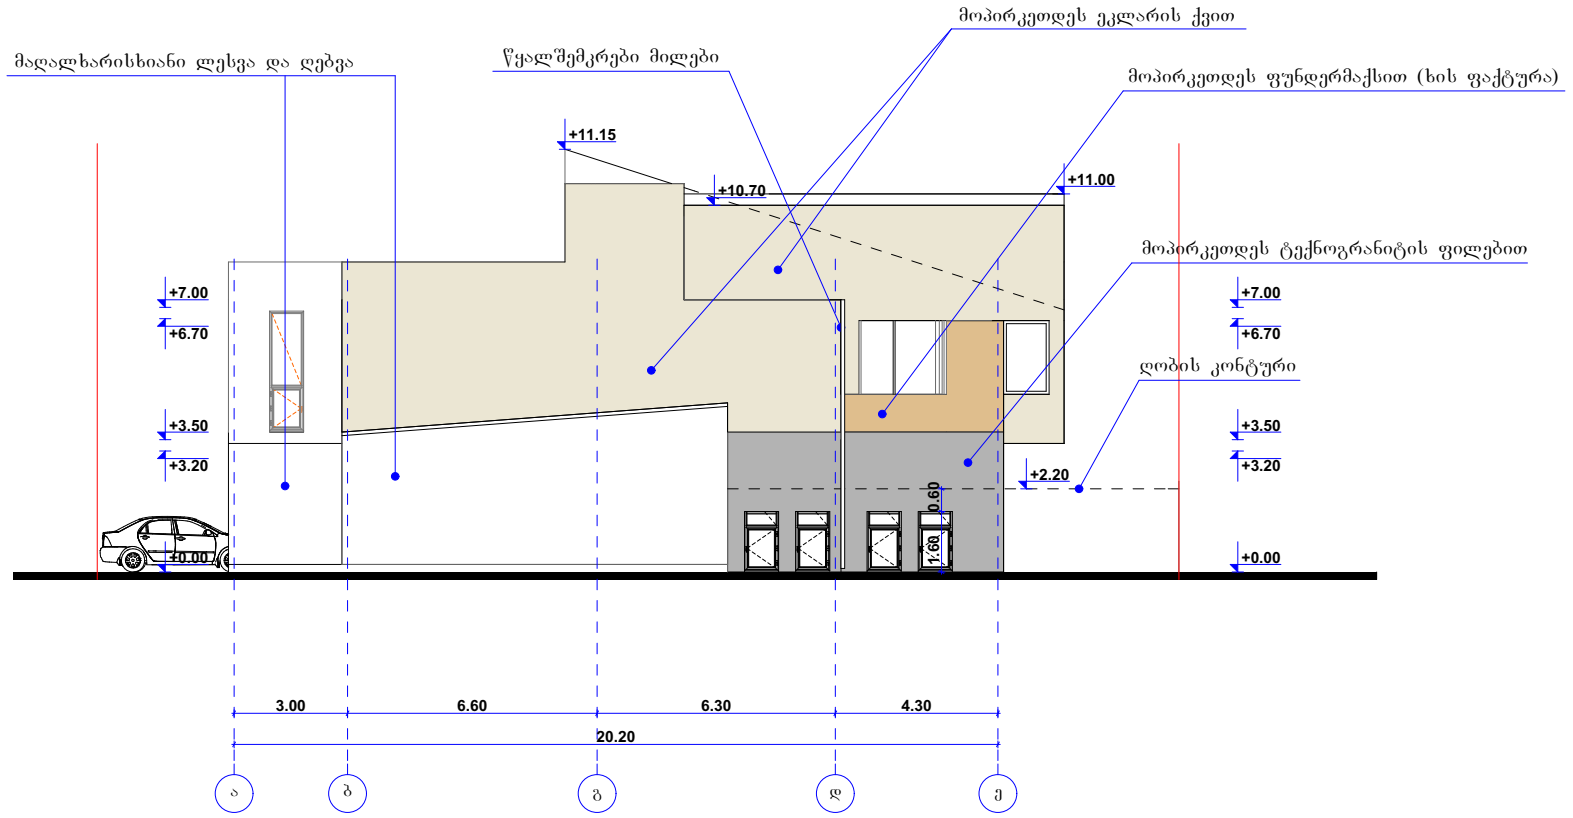

არქიტექტორები+			საოფისე შენობის პროექტი	
დირექტორი		ნ. ფარცხალაძე		ფურც.#
პრ. მთ. არქ.		ნ. ფარცხალაძე		ფურცლ.
შეასრულა		ნ. ფარცხალაძე		მ. 1:100