
სიმაღლის განსაზღვრა

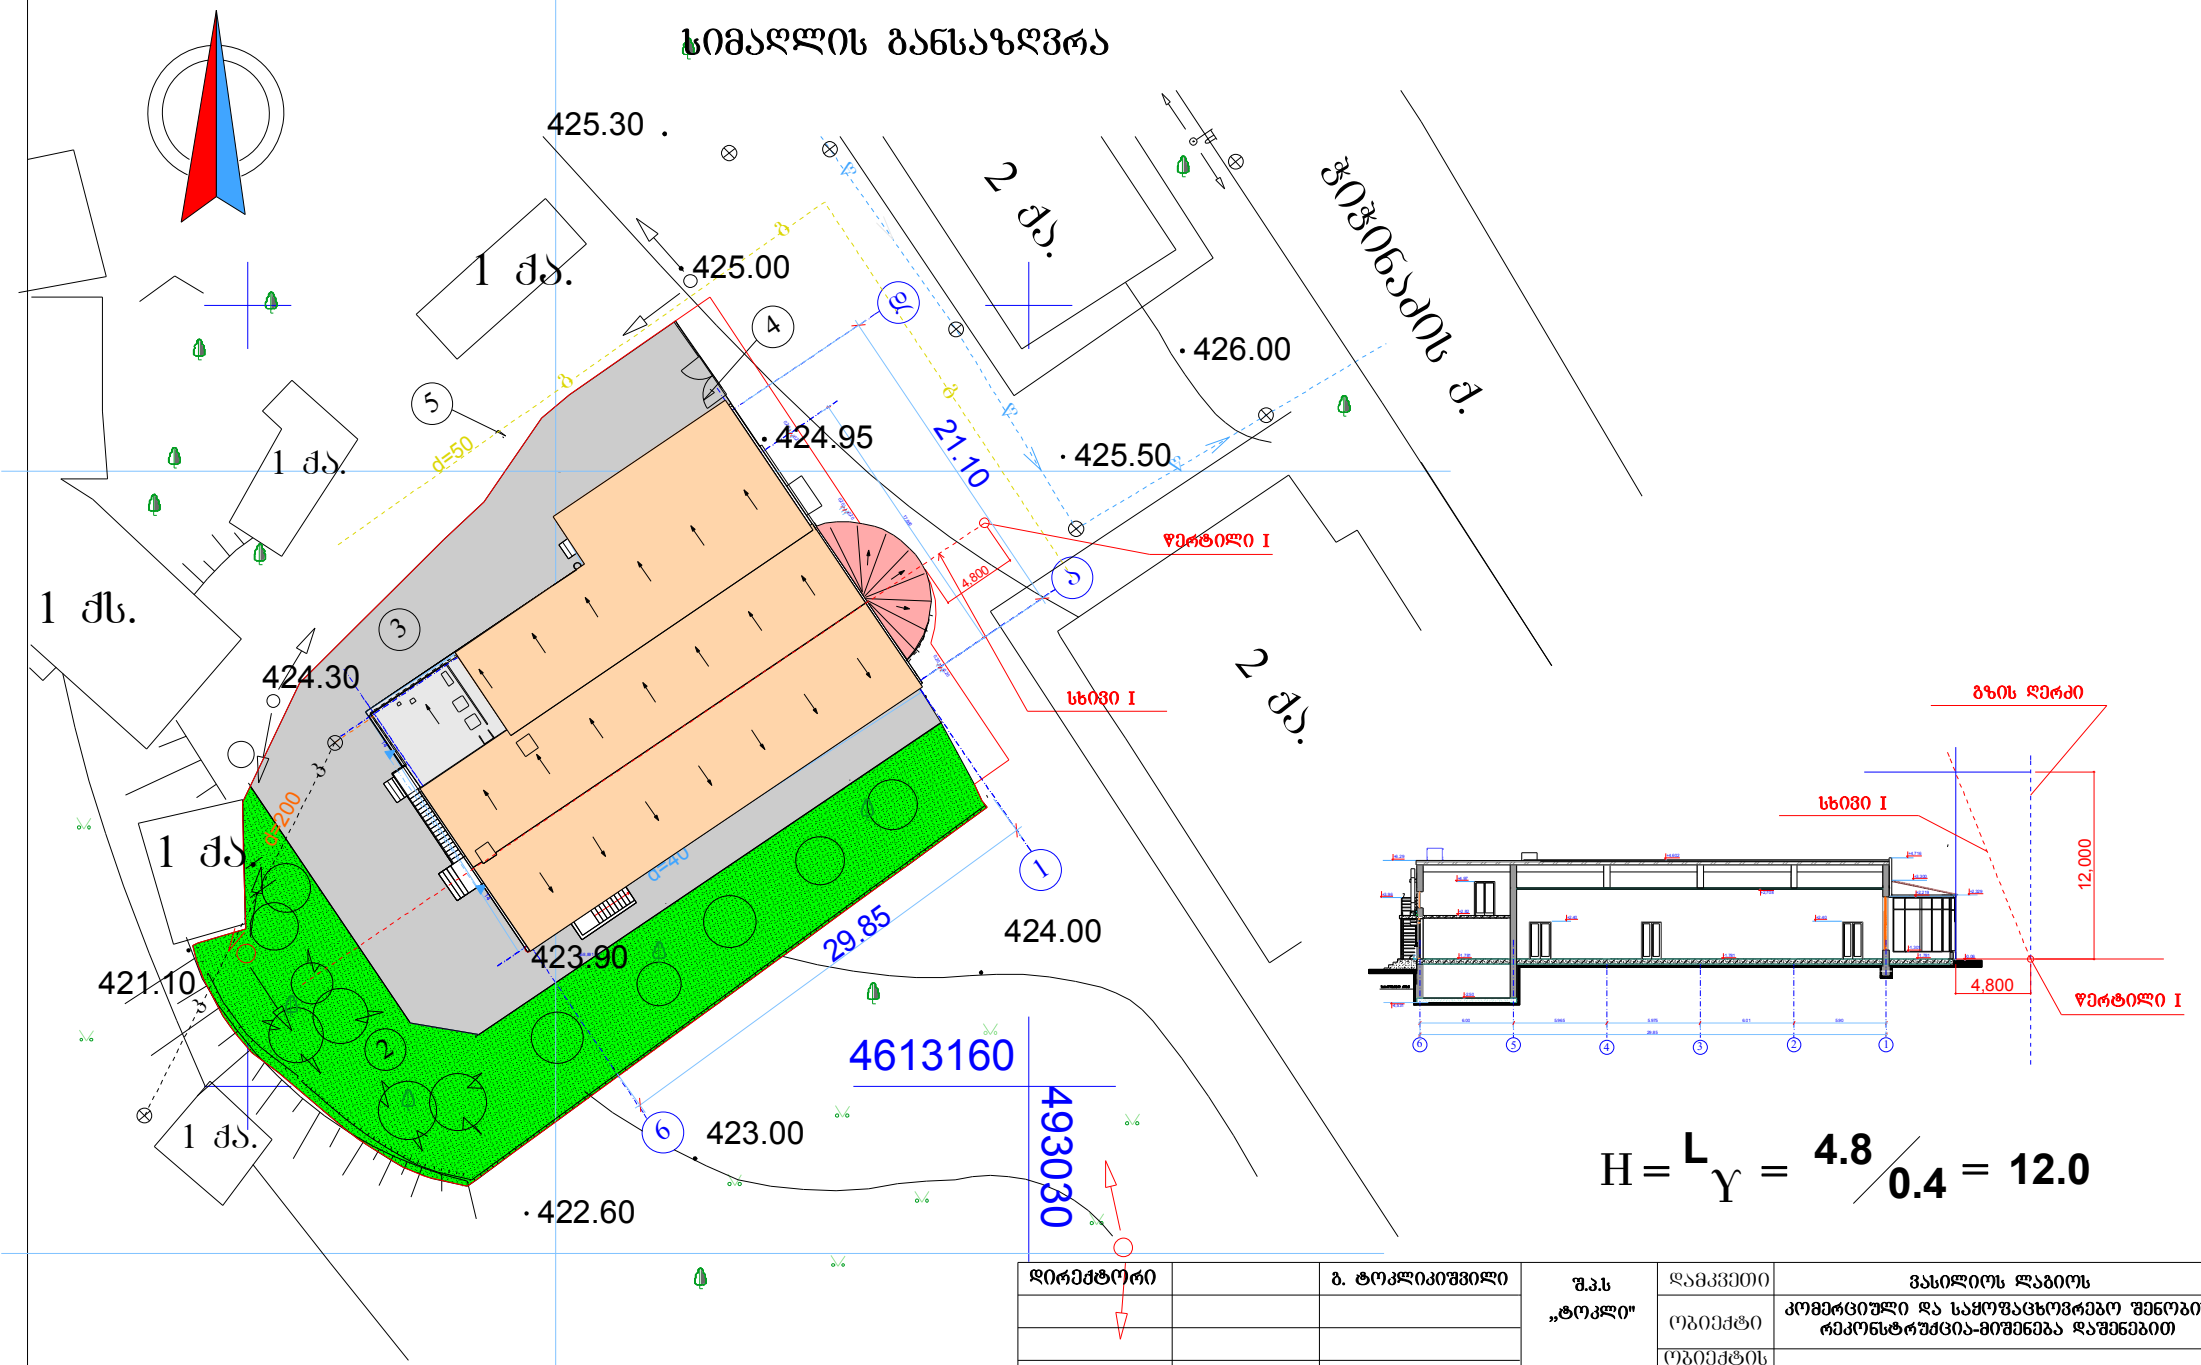

$$H = {}^{L}\!/_{\gamma} = {}^{4.8}\!/_{0.4} = 12.0$$

დირექტორი		გ. ტოკლიკიშვილი	შ.პ.ს „ტოკლი"	დამკვეთი	ვასილიოს ლაგიოს
				ობიექტი	კომერციული და საქოფაცხოვრებო შენობის რეკონსტრუქცია-მიშენება დაშენებით
შეასრულა		ცოტაძე	599.78.38.64	ობიექტის მისამართი	ქ.თბილისი, ზიზინაძის ქუჩა №6
შეამოწმა		ვ. ტოკლიკიშვილი	ნაწილი: არქიტექტურა		თარიღი: 27.02.2015
			სიმაღლის განსაზღვრა		ლიტ. შეკრ. რაოდ. მასშტ.
				ტ.გ	1:500