საპროექტო ფასადი ა-დ ღერძებს შორის მ. 1:100

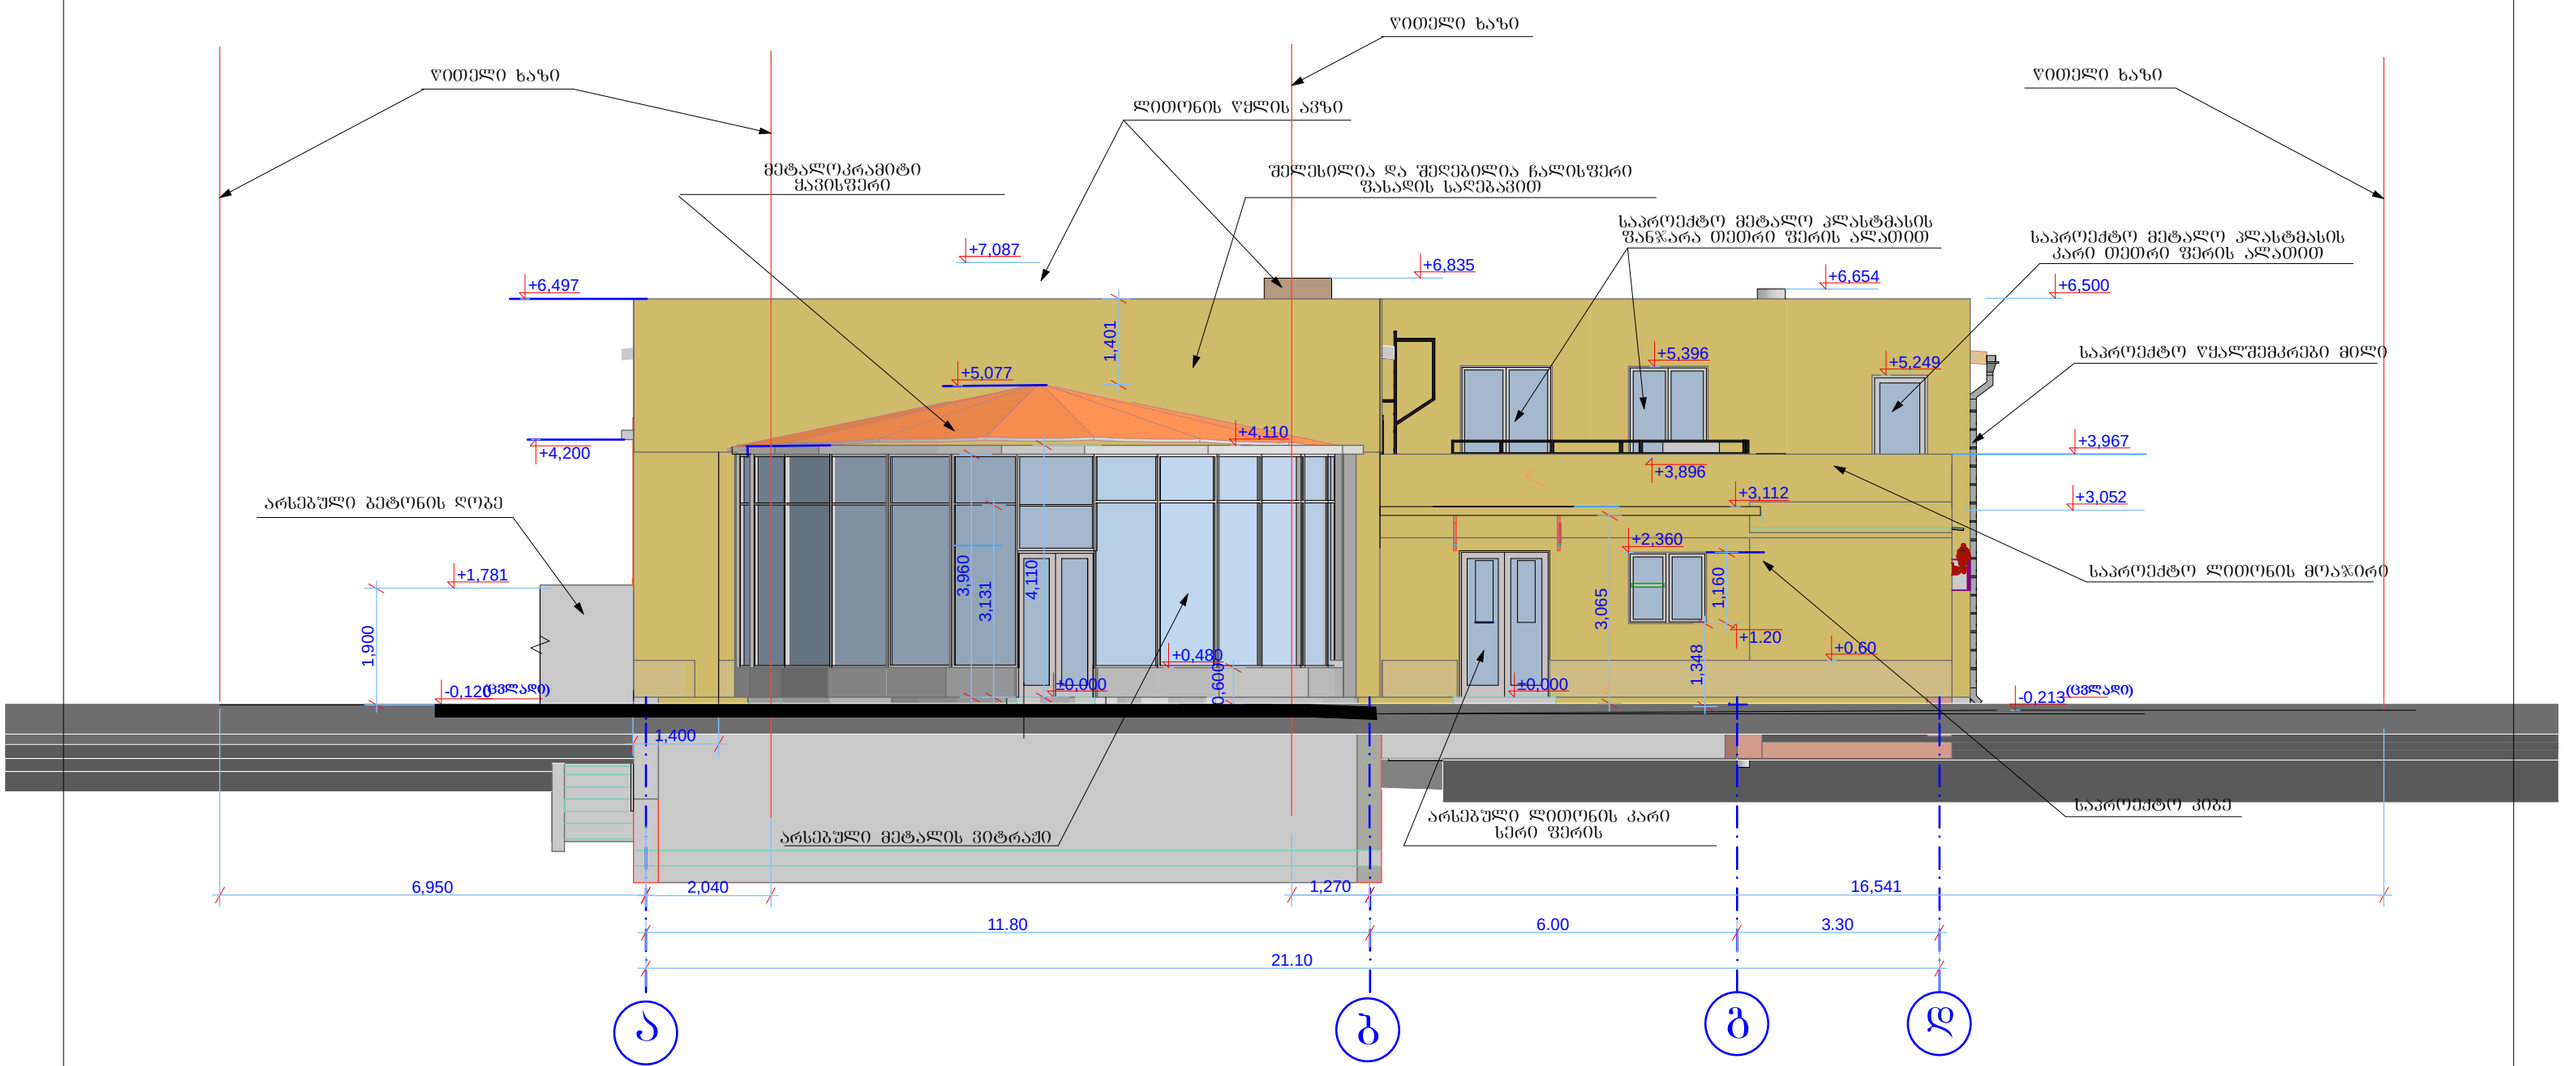

შენიშვნა:

1. ნიშნულები და ზომები მოცემულია მეტრებში

დირექტორი		გ. ტოკლიკიშვილი	შ.პ.ს „ტოკლი" 599.78.38.64	დამკვეთი	ვასილიოს ლაგბიოსის კომერციული და საყოფაცხოვრებო შენობის რეკონსტრუქცია მიშენება-დაშენება. შეთანხმებული პროექტის კორექტირება.მის: ქ. თბილისი ჯიბინაძის ქუჩა 6.
				სპარ. ობიექტი	
				ობიექტის მისამართი	
არქიტექტორი		ცოტაძე			
შემმოწმა		ვ. ტოკლიკიშვილი	ნაწილი: არქიტექტურა		თარიღი: 03.05.2016
			საპროექტო ფასადი ა-დ ღერძებს შორის		ლიტ. / შურც. / რაოდ. / მასშტ.
					ტ.3 / 1:100

საპროექტო ფასადი 6-1 ღერძებს შორის მ. 1:100

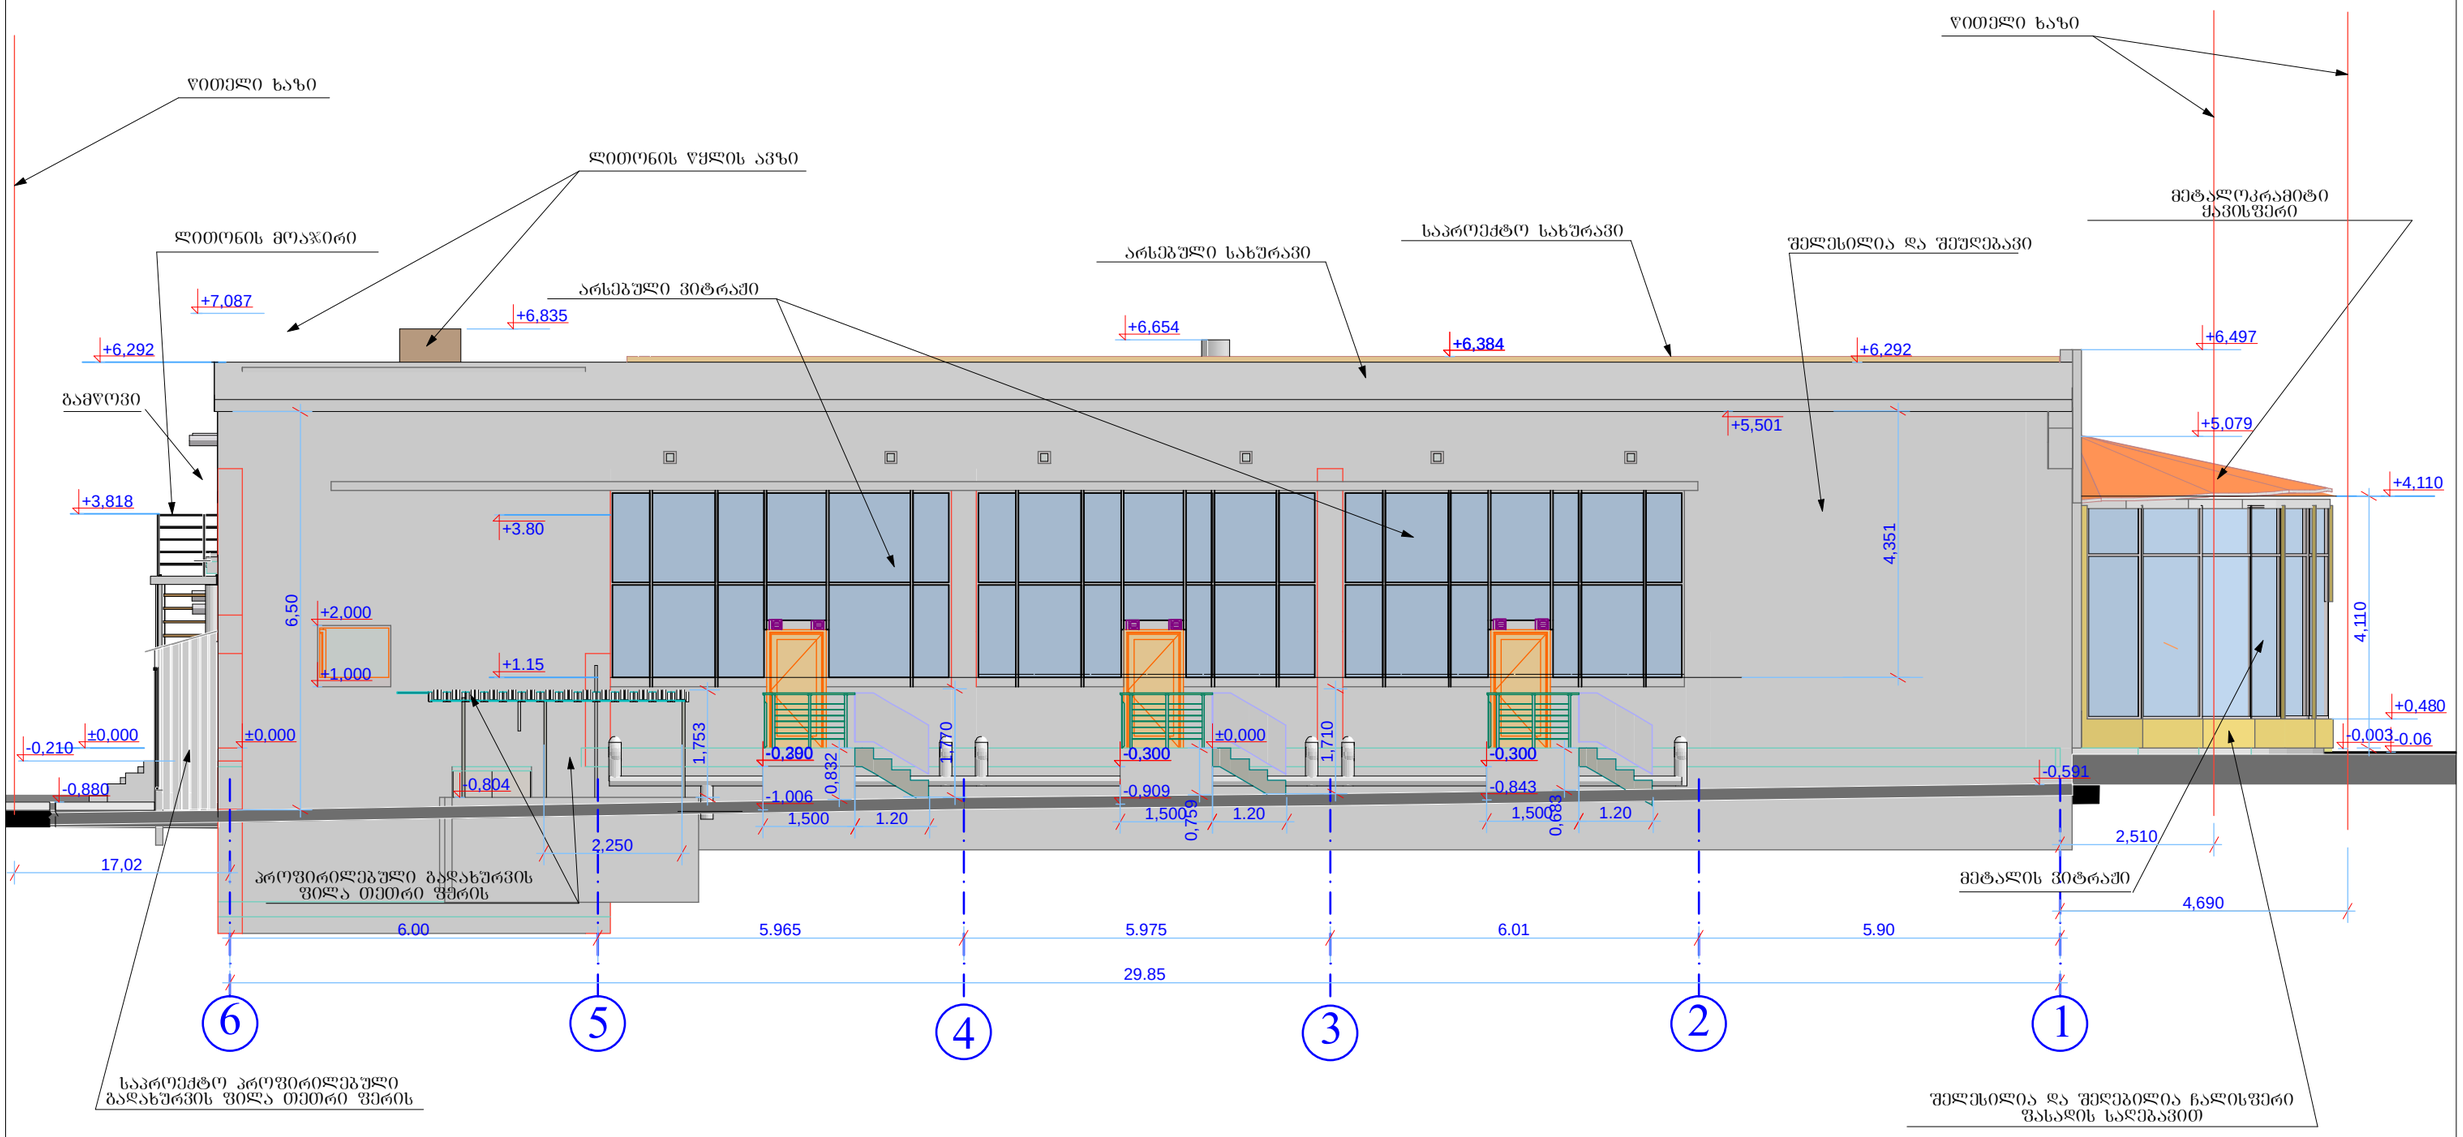

შენიშვნა:

1. ნიშნულები და ზომები მოცემულია მეტრებში

დირექტორი		გ. ტოკლიკიშვილი	შ.პ.ს „ტოკლი" 599.78.38.64	დამკვეთი	ვასილიოს ლაბიოსის კომერციული და საყოფაცხოვრებო შენობის რეკონსტრუქცია მიშენება-დაშენება. შეთანხმებული პროექტის კორექტირება.მის: ქ. თბილისი ჰიბინაძის ქუჩა 6.
				საპრ. ობიექტი	
				ობიექტის მისამართი	
არქიტექტორი		ცოტაძე			
შეამოწმა		ვ. ტოკლიკიშვილი	ნაწილი: არქიტექტურა		თარიღი: 03.05.2016
			საპროექტო ფასადი 6-1 ღერძებს შორის		ლიტ. შეკვ. რაოდ. მასშტ.
					ტ.ვ 1:100

საპროექტო ფასადი დ-ა ღერძებს შორის მ. 1:100

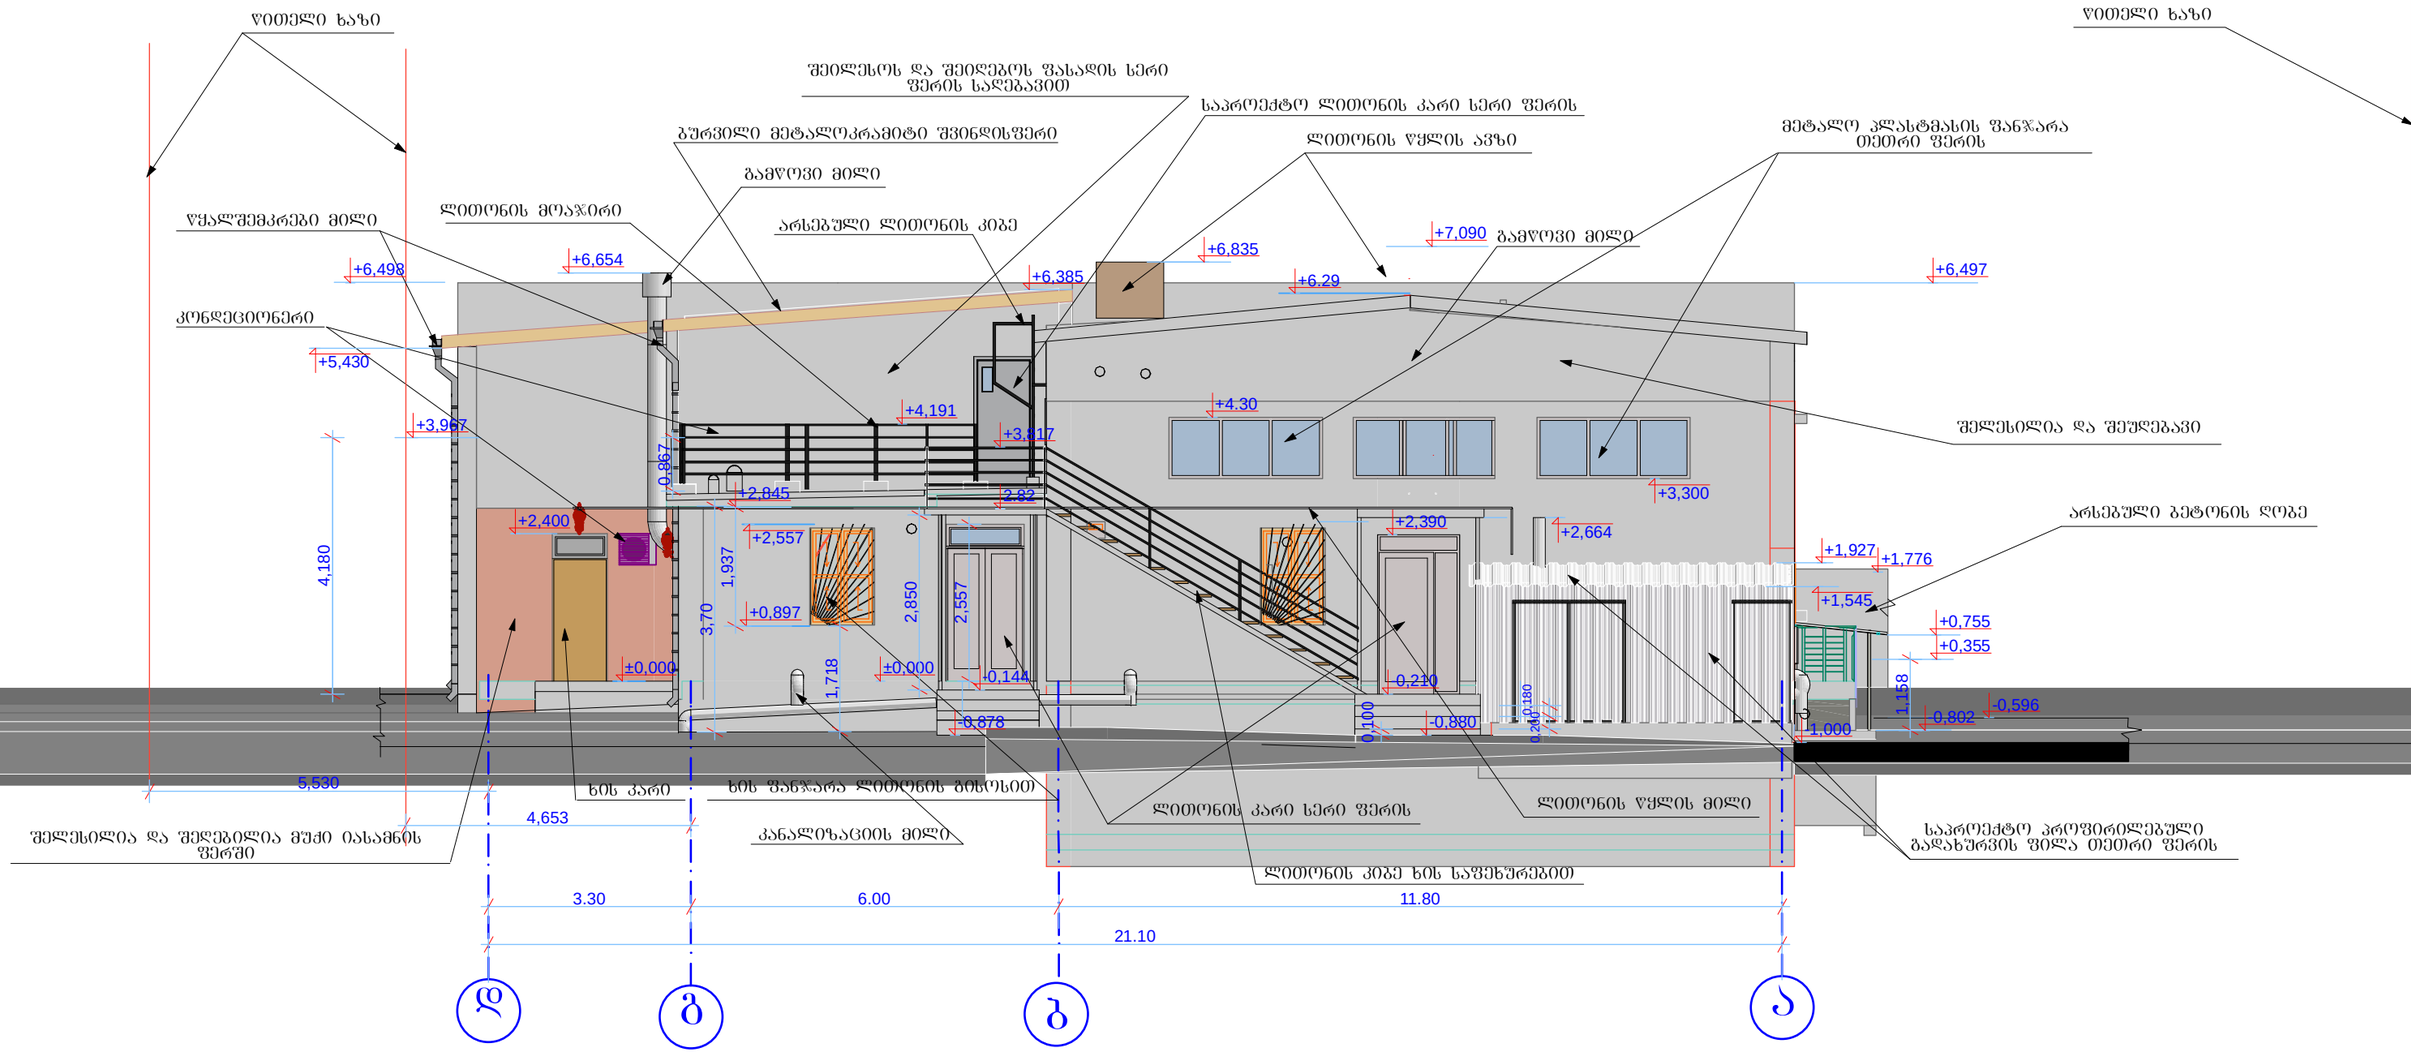

შენიშვნა:

1. ნიშნულები და ზომები მოცემულია მეტრებში

დირექტორი		ბ. ტოკლიკოშვილი	შ.პ.ს „ტოკლი"	დამკვეთი	ვასილიოს ლაგიოსის კომერციული და საყოფაცხოვრებო შენობის რეკონსტრუქცია მიშენება-დაშენება. შეთანხმებული პროექტის კორექტირება.მის: ქ. თბილისი ჰიზინაძის ქუჩა 6.
				საპრ. ობიექტი	
ავტორი		ცოტაძე	599.78.38.64	ობიექტის მისამართი	
არქიტექტორი		ცოტაძე			
შეამოწმა		ბ. ტოკლიკოშვილი	ნაწილი: არქიტექტურა		თარიღი: 03.05.2016
			საპროექტო ფასადი დ-ა ღერძებს შორის		ლიტ. / შურც. / რაოდ. / მასშტ.
					ტ.მ / / / 1:100

საპროექტო ფასადი 1-6 ღერძებს შორის მ. 1:100

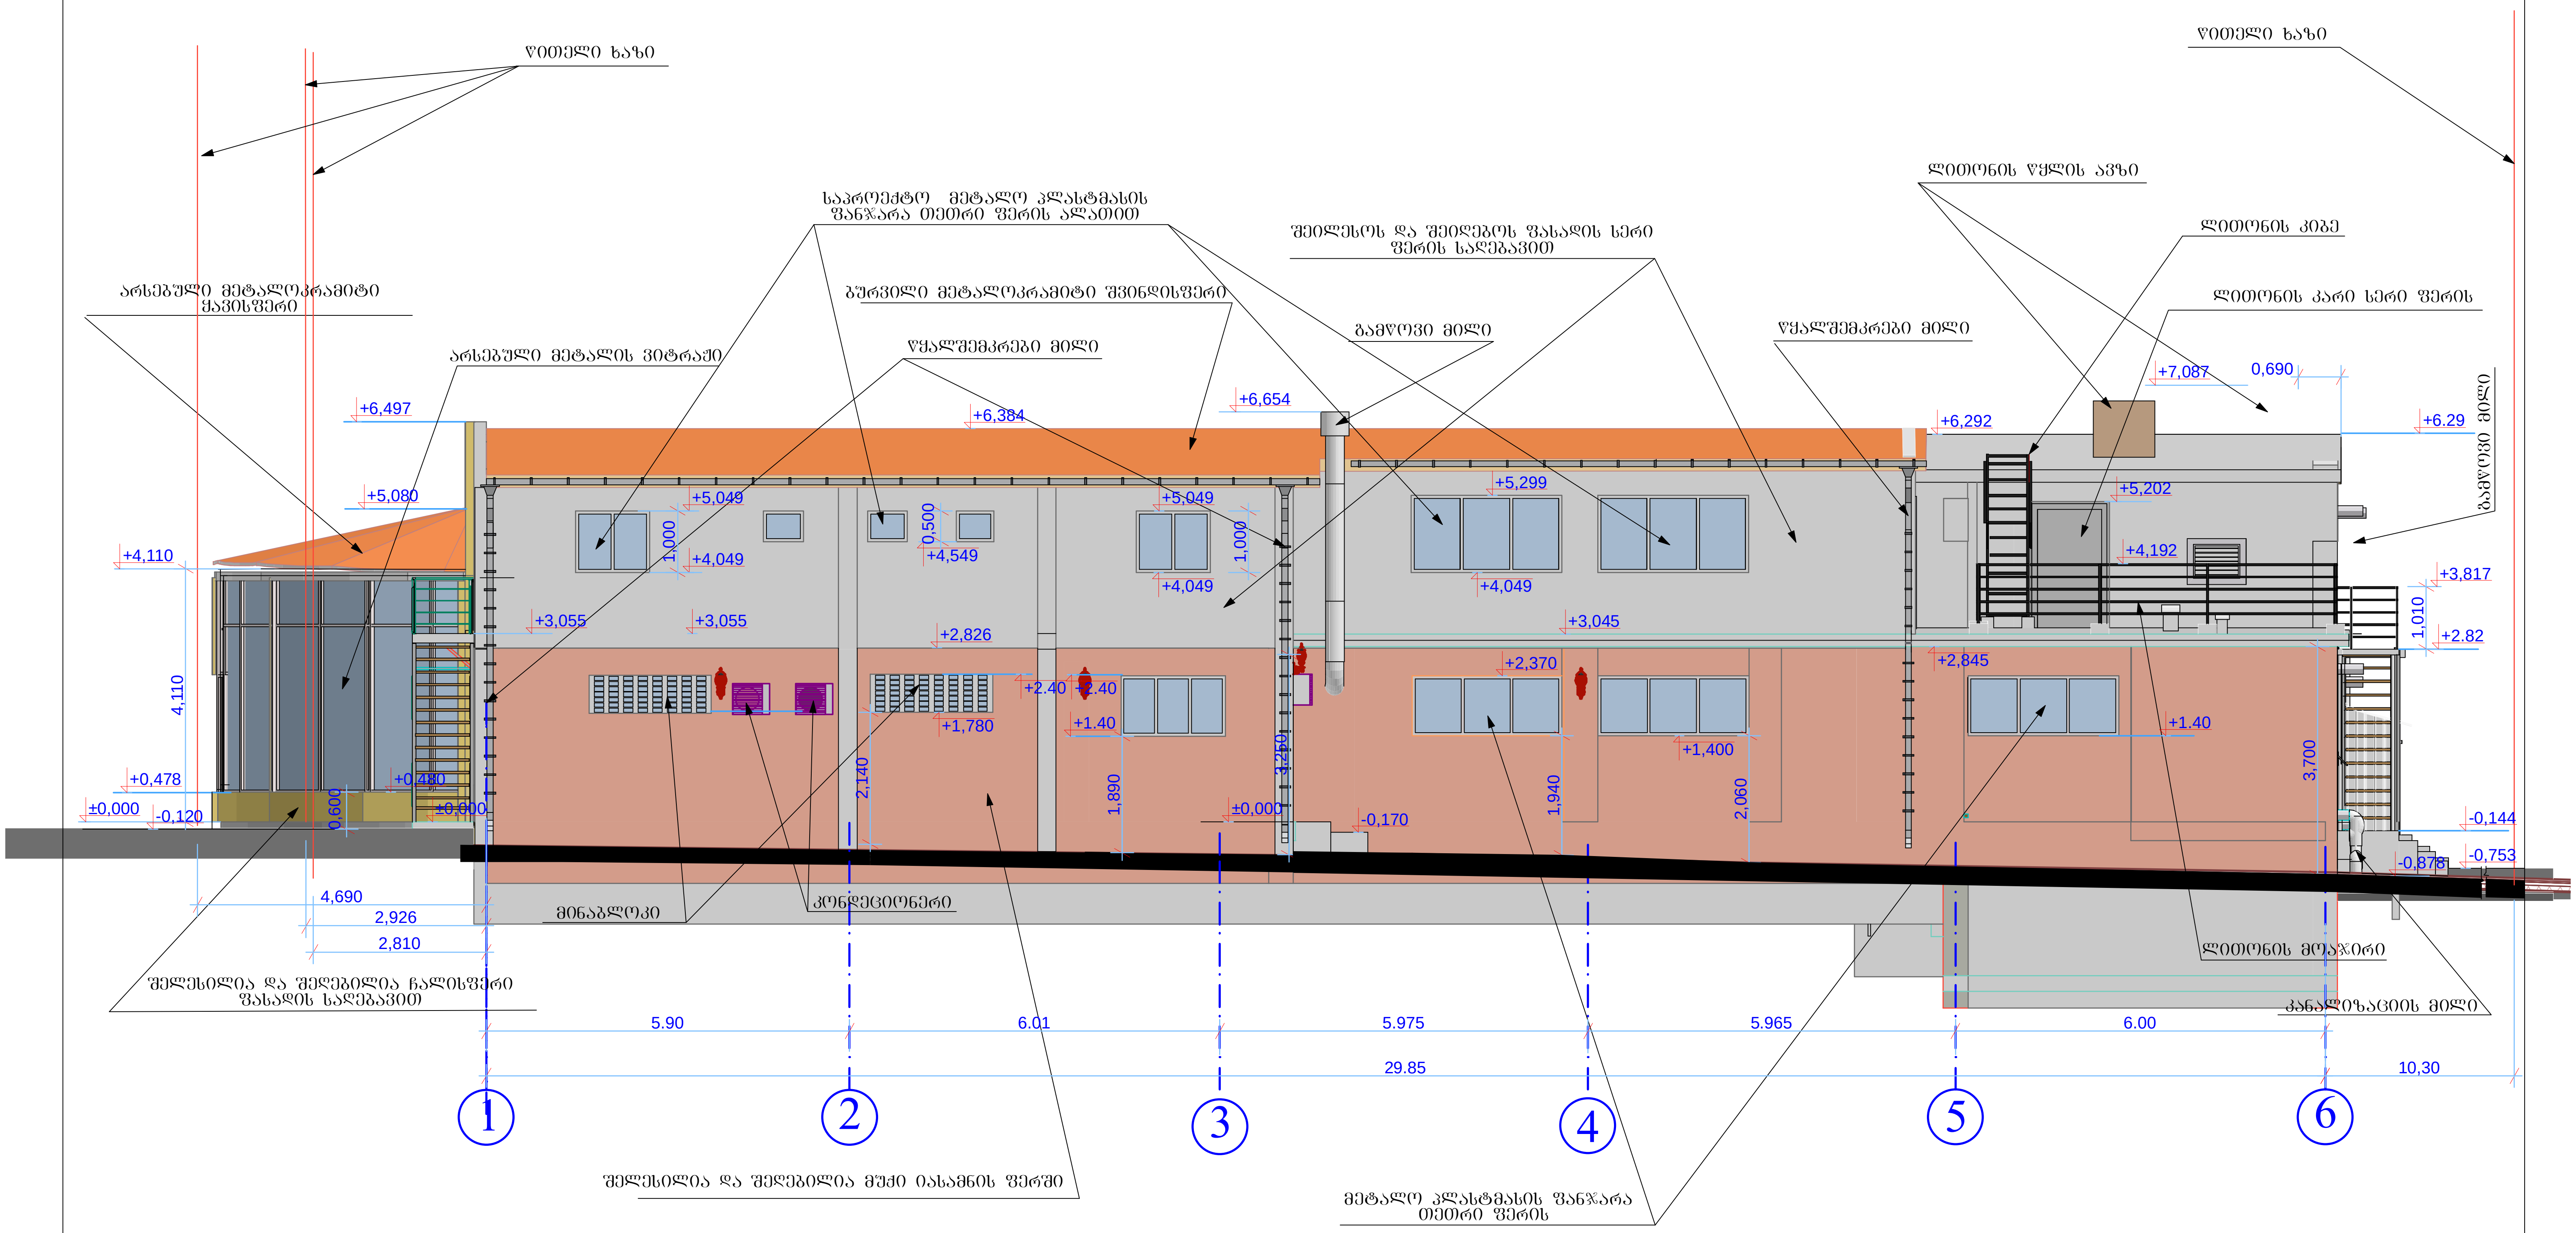

შენიშვნა:

1. ნიშნულები და ზომები მოცემულია მეტრებში

დირექტორი		გ. ტოკლიკიშვილი	შ.პ.ს „ტოკლი" 599.78.38.64	დამკვეთი	ვასილიოს ლაზიოსის კომერციული და საყოფაცხოვრებო შენობის რეკონსტრუქცია მიშენება-დაშენება. შეთანხმებული პროექტის კორექტირება.მის: ქ, თბილისი ჯიჯინაძის ქუჩა 6.
არქიტექტორი		ცოტაძე		საპრ. ობიექტი	
შეამოწმა		ვ. ტოკლიკიშვილი		ობიექტის მისამართი	
			ნაწილი: არქიტექტურა		თარიღი: 03.05.2016
			საპროექტო ფასადი 1-6 ღერძებს შორის		ლიტ.: ტ.მ; ფურც.: ; რაოდ.: ; მასშტ.: 1:100