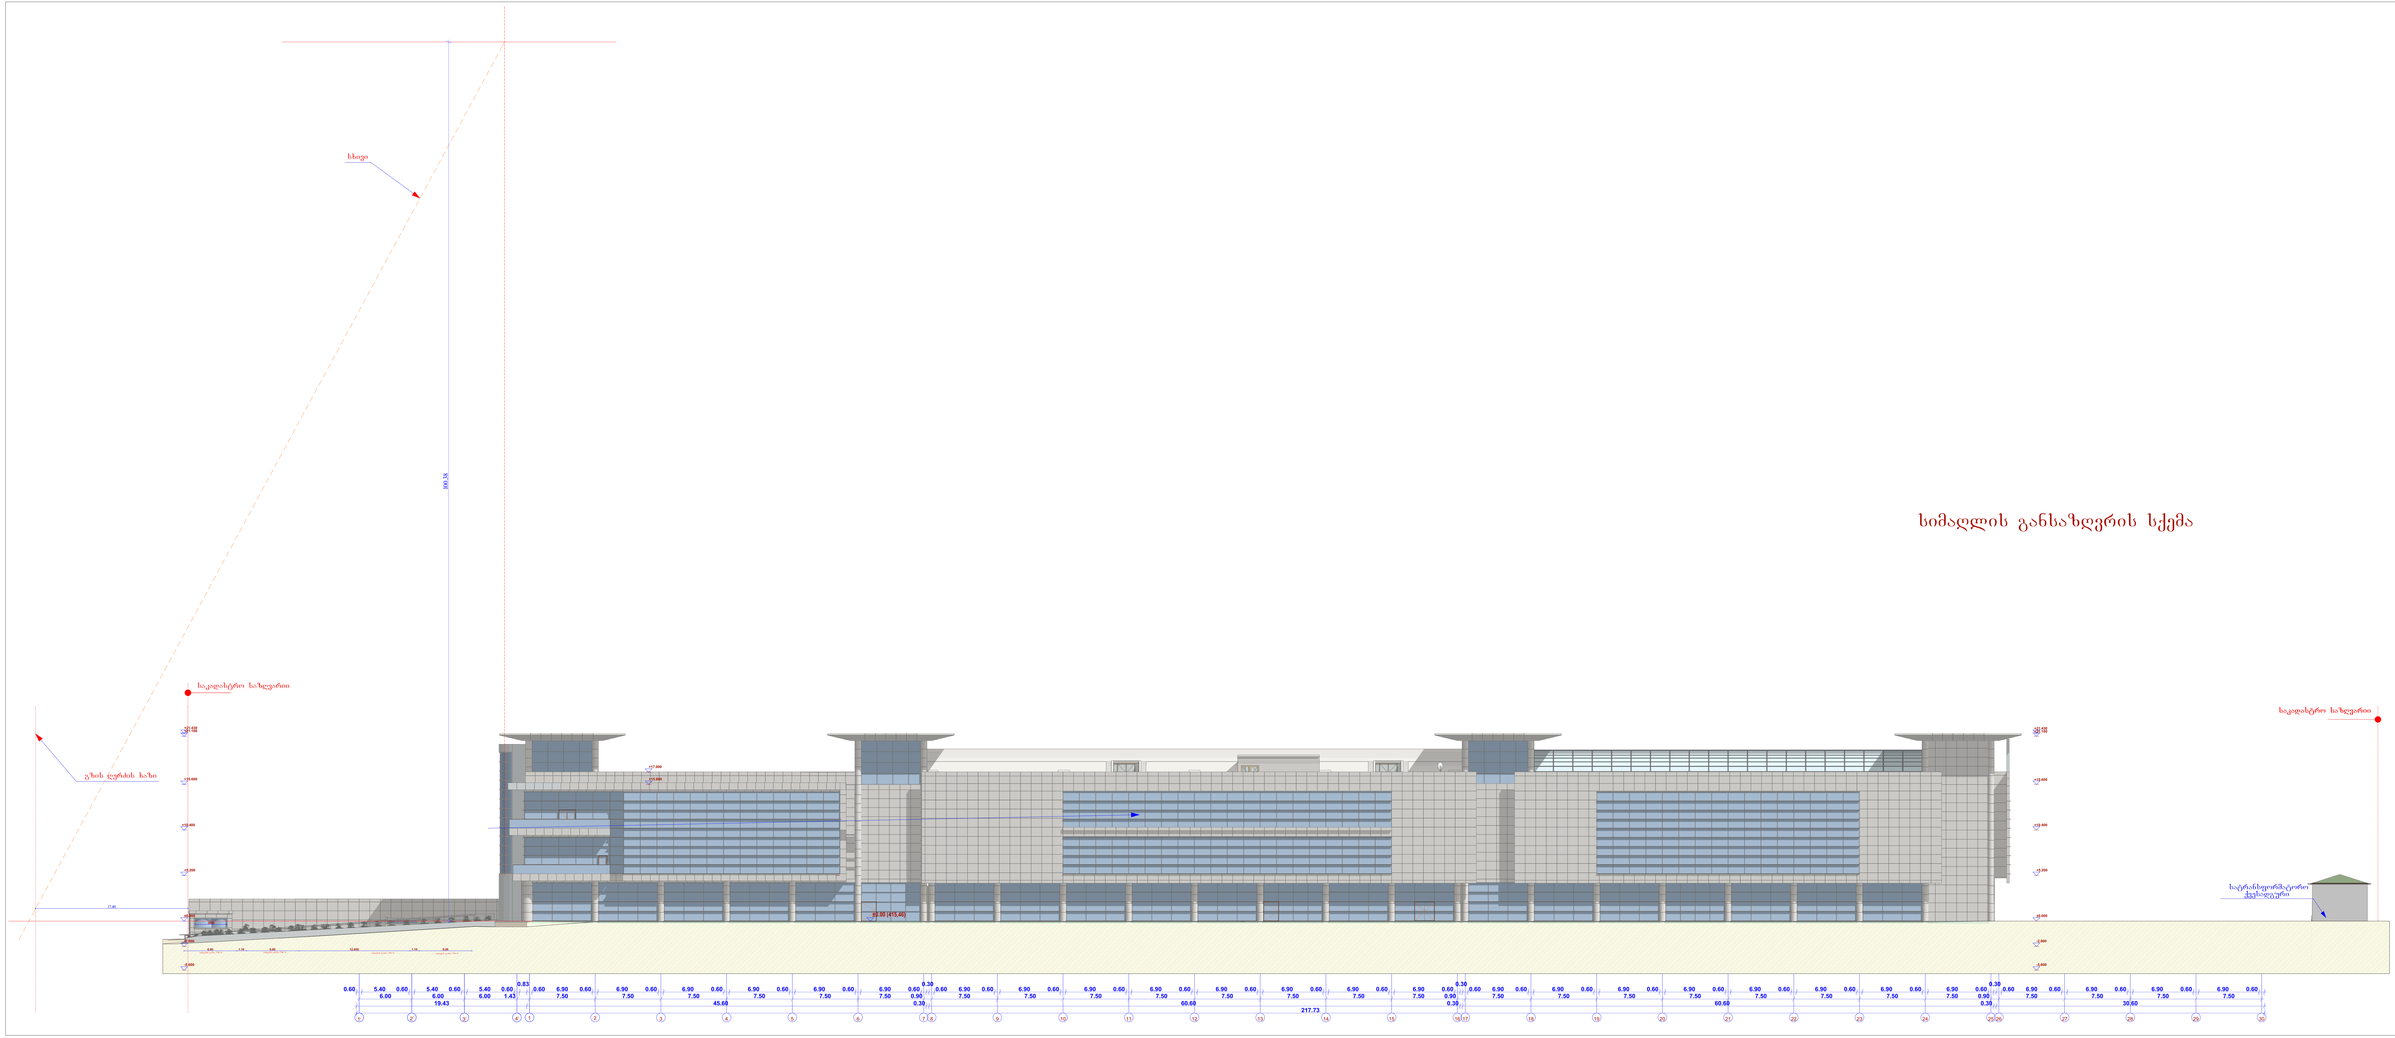

ექსპლიკაცია	
ტექნიკური მითითებები	
№	ტექნიკური დანიშნულებისფარდა
შენიშვნა	
საპროექტო ±0.000 ნიშნული შეესაბამება 415.46 აბსოლუტურ ნიშნულს	
საპროექტო ობიექტის მისამართი	
ქ. თბილისი, დიდუბე-ჩუღურეთის რაიონი, თორნიკე ერისთავის ქუჩა N24-ზე მდებარე ბრტყ ნაკვეთი (09#20 ქ. საკ. 01:13:06:002:057)	
პროექტის საკვლევნოები	
მრავალფუნქციური კომპლექსშენობა. შეთანხმებული პროექტის ცვლილება	
დამკვეთი	შპს „DIDUBE MEGA TREID“
	ქ. თბილისი თორნიკე ერისთავის ქ. 24 ტელ: 032214664 ელ-ფოსტა: didubemegatrade@mail.ru
თანამდებობა	ვვარი ხელმოწერა
დირექტორი	ი. ხალვაშვილი
არქიტექტორი	ე. კოკოლაშვილი
შემსრულე	ე. კოკოლაშვილი
შემოწმა	ი. ხალვაშვილი
სიმაღლის სქემა	
სტადია	პროექტის კონცეპტირება
მასშტაბი	1:200
თარიღი	25.04.2016
ფორმატი	A-3
ფურცელი	10