
მოსაპირკეთებელი მასალები (კორექტირებული პროექტი)

თეთრი ფერის
ალუკობონდის მოპირკეთება

შემინვა ცისფრად ტონირებული
ორმაგი მინა პაკეტი

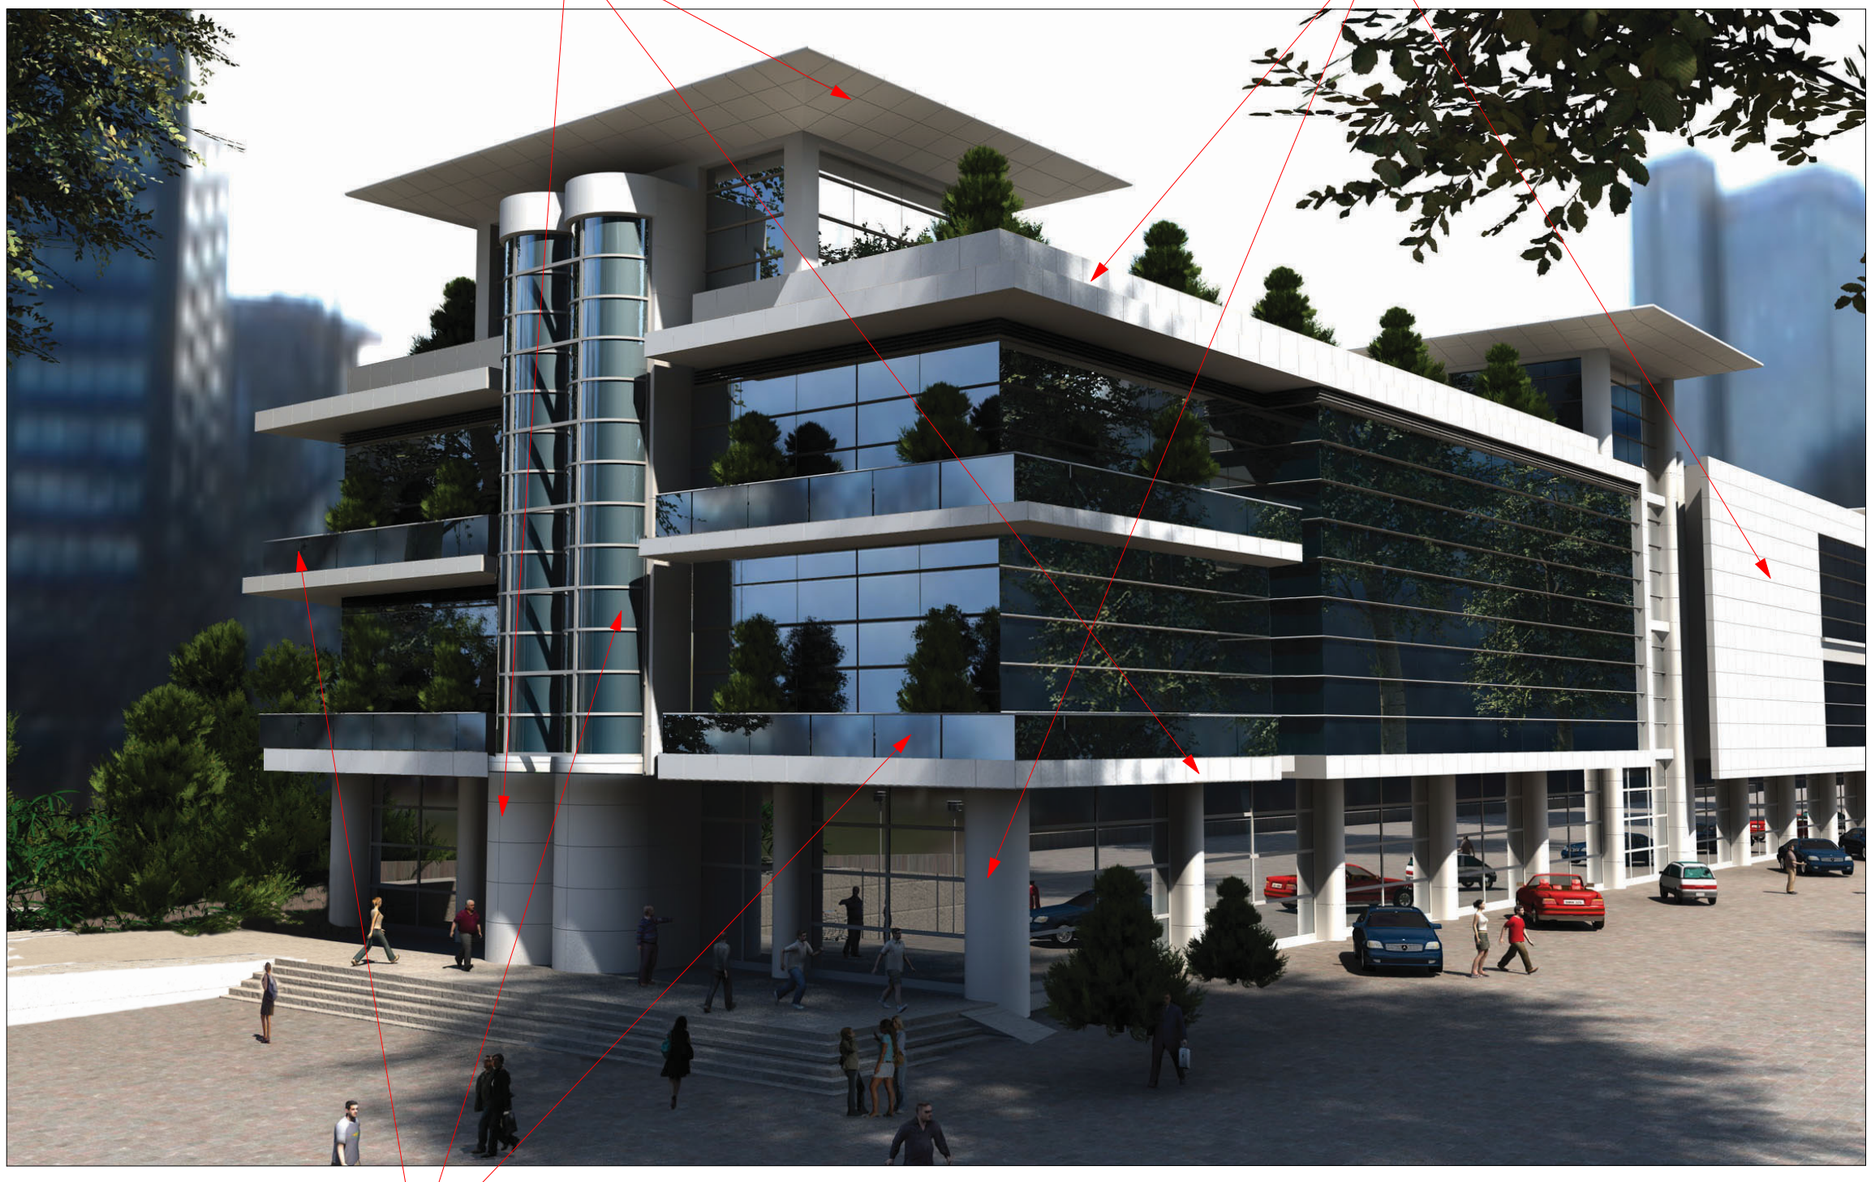

შემინვა ცისფრად ტონირებული
ორმაგი მინა პაკეტით

ექსპლიკაცია

ტექნიკური მაჩვენებლები

№	ფუნქციური დანიშნულება	ფართი

შენიშვნები

საპროექტო ±0.000 ნიშნული შეესაბამება 415.46 აბსოლიტურ ნიშნულს

საპროექტო ობიექტის მისამართი

ქ. თბილისი, დიდუბე-ჩუღურეთის რაიონი, თორნიკე ერისთავის ქუჩა №2/4-ში მდებარე მიწის ნაკვეთი (10810.0 მ² ს/კ 01.13.06.002.057)


პროექტის სახელწოდება

მრავალფუნქციური კომპლექსი/შენობა. შეთანხმებული პროექტის ცვლილება

დამკვეთი	შ.პ.ს „DIDUBE MEGA TREIDI“	
	ქ. თბილისი თორნიკე ერისთავის ქ. 2/4 ტელ: 0322149404 ელ-ფოსტა: didubemegatrade@mail.ru	
თანამდებობა	გვარი	ხელმოწერა
დირექტორი	ი. სადიგოვი	
არქიტექტორი	ე. კოკოლაშვილი	
შეასრულა	ე. კოკოლაშვილი	
შეამოწმა	ი. სადიგოვი	


მოსაპირკეთებელი მასალები

სტადია	პროექტის კორექტირება
მასშტაბი	1:200
თარიღი	25.04.2016
ფორმატი	A-3
ფურცელი	17

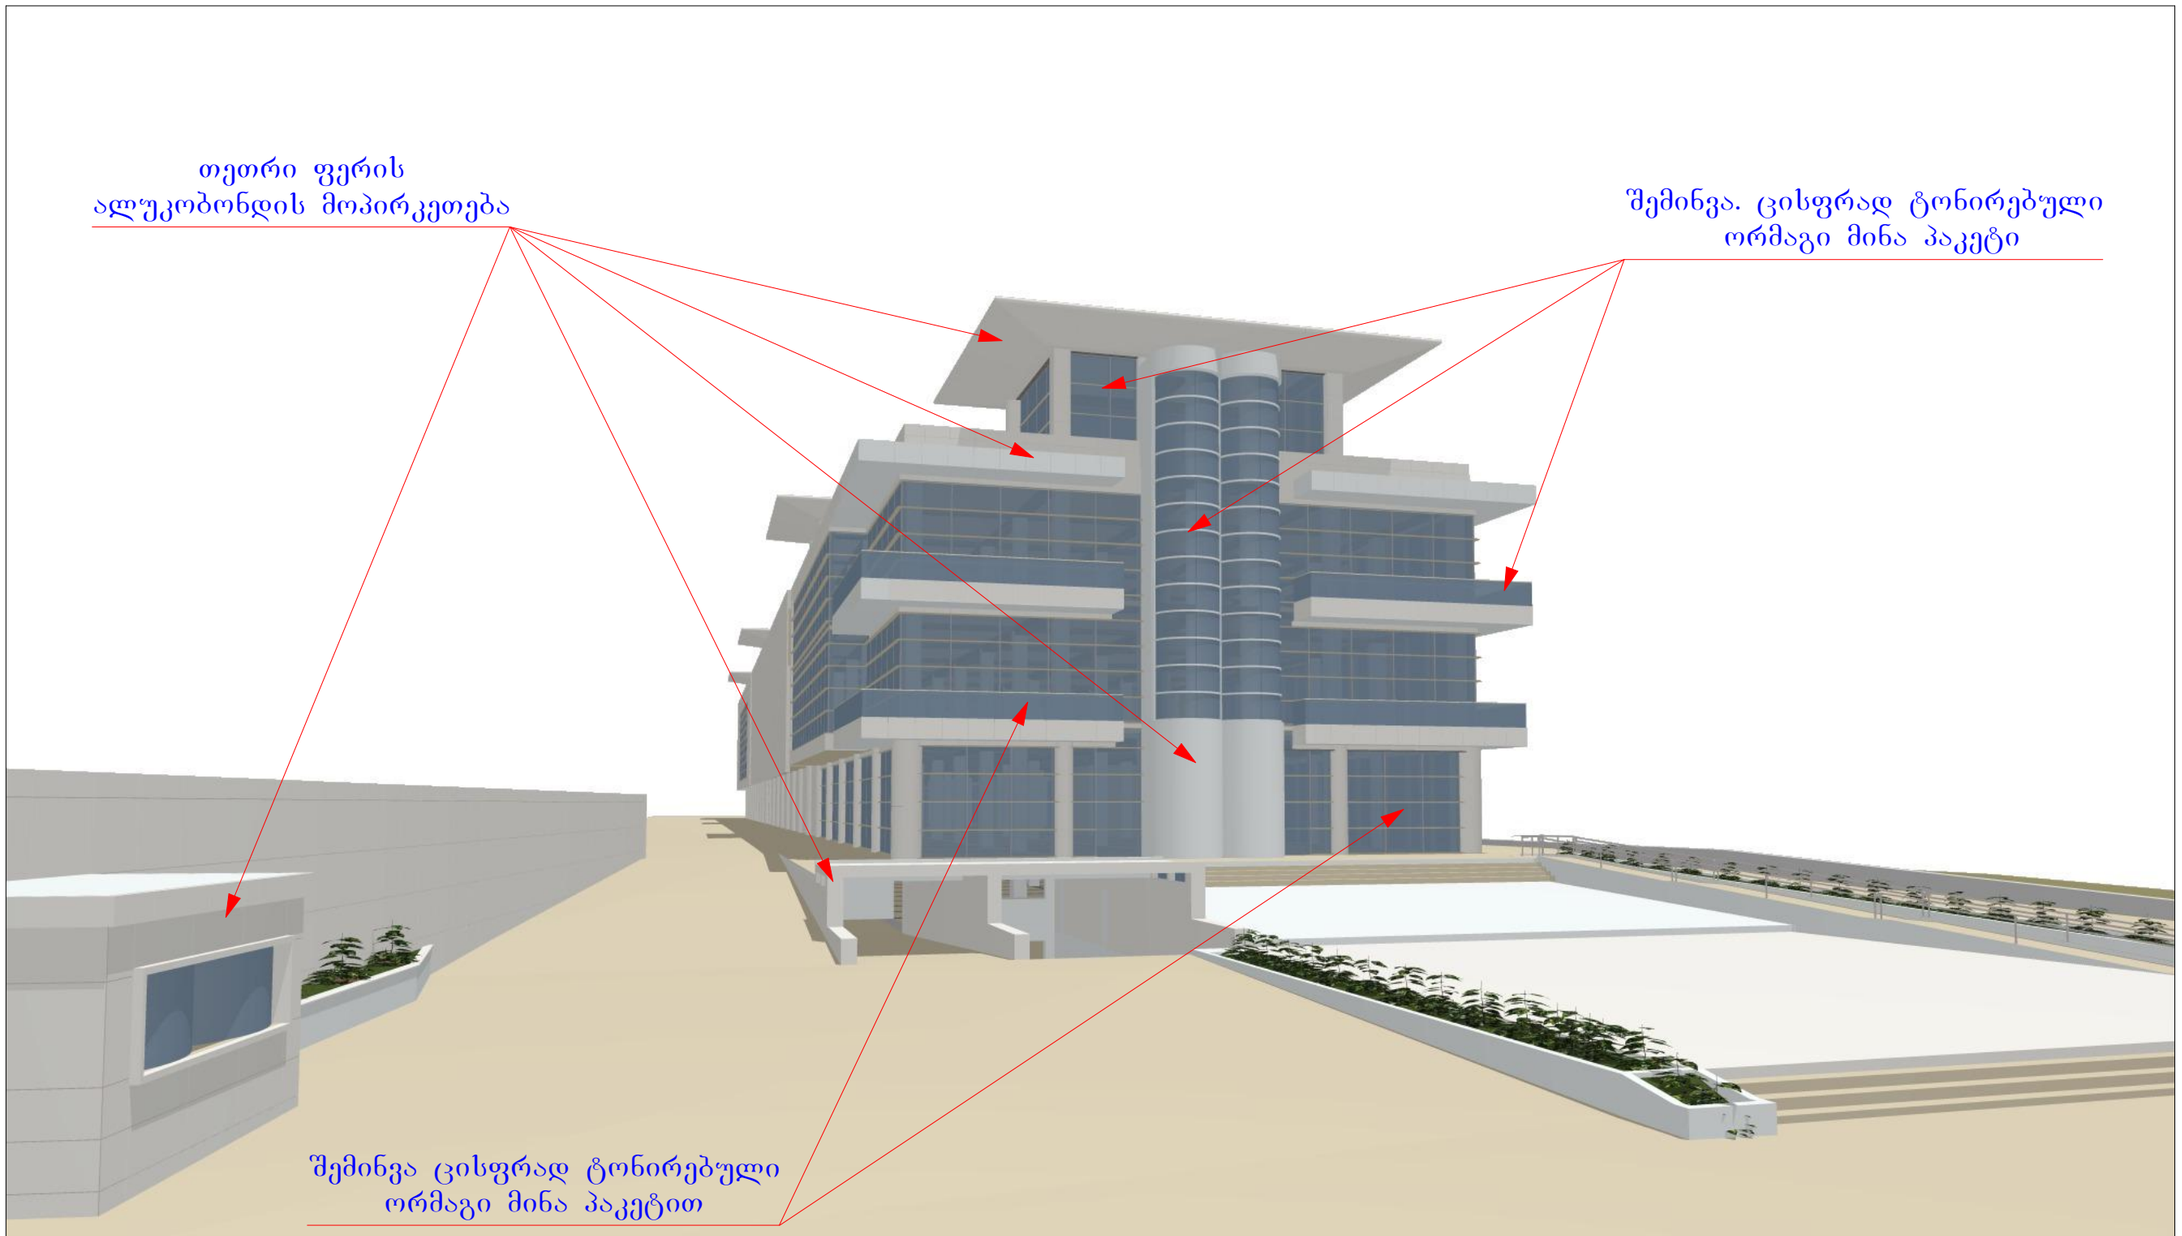
თეთრი ფერის
ალუკობონდის მოპირკეთება
შემინვა. ცისფრად ტონირებული
ორმაგი მინა პაკეტი
შემინვა ცისფრად ტონირებული
ორმაგი მინა პაკეტით

თეთრი ფერის
ალუკობონდის მოპირკეთება

შემინვა ცისფრად ტონირებული
ორმაგი მინა პაკეტი

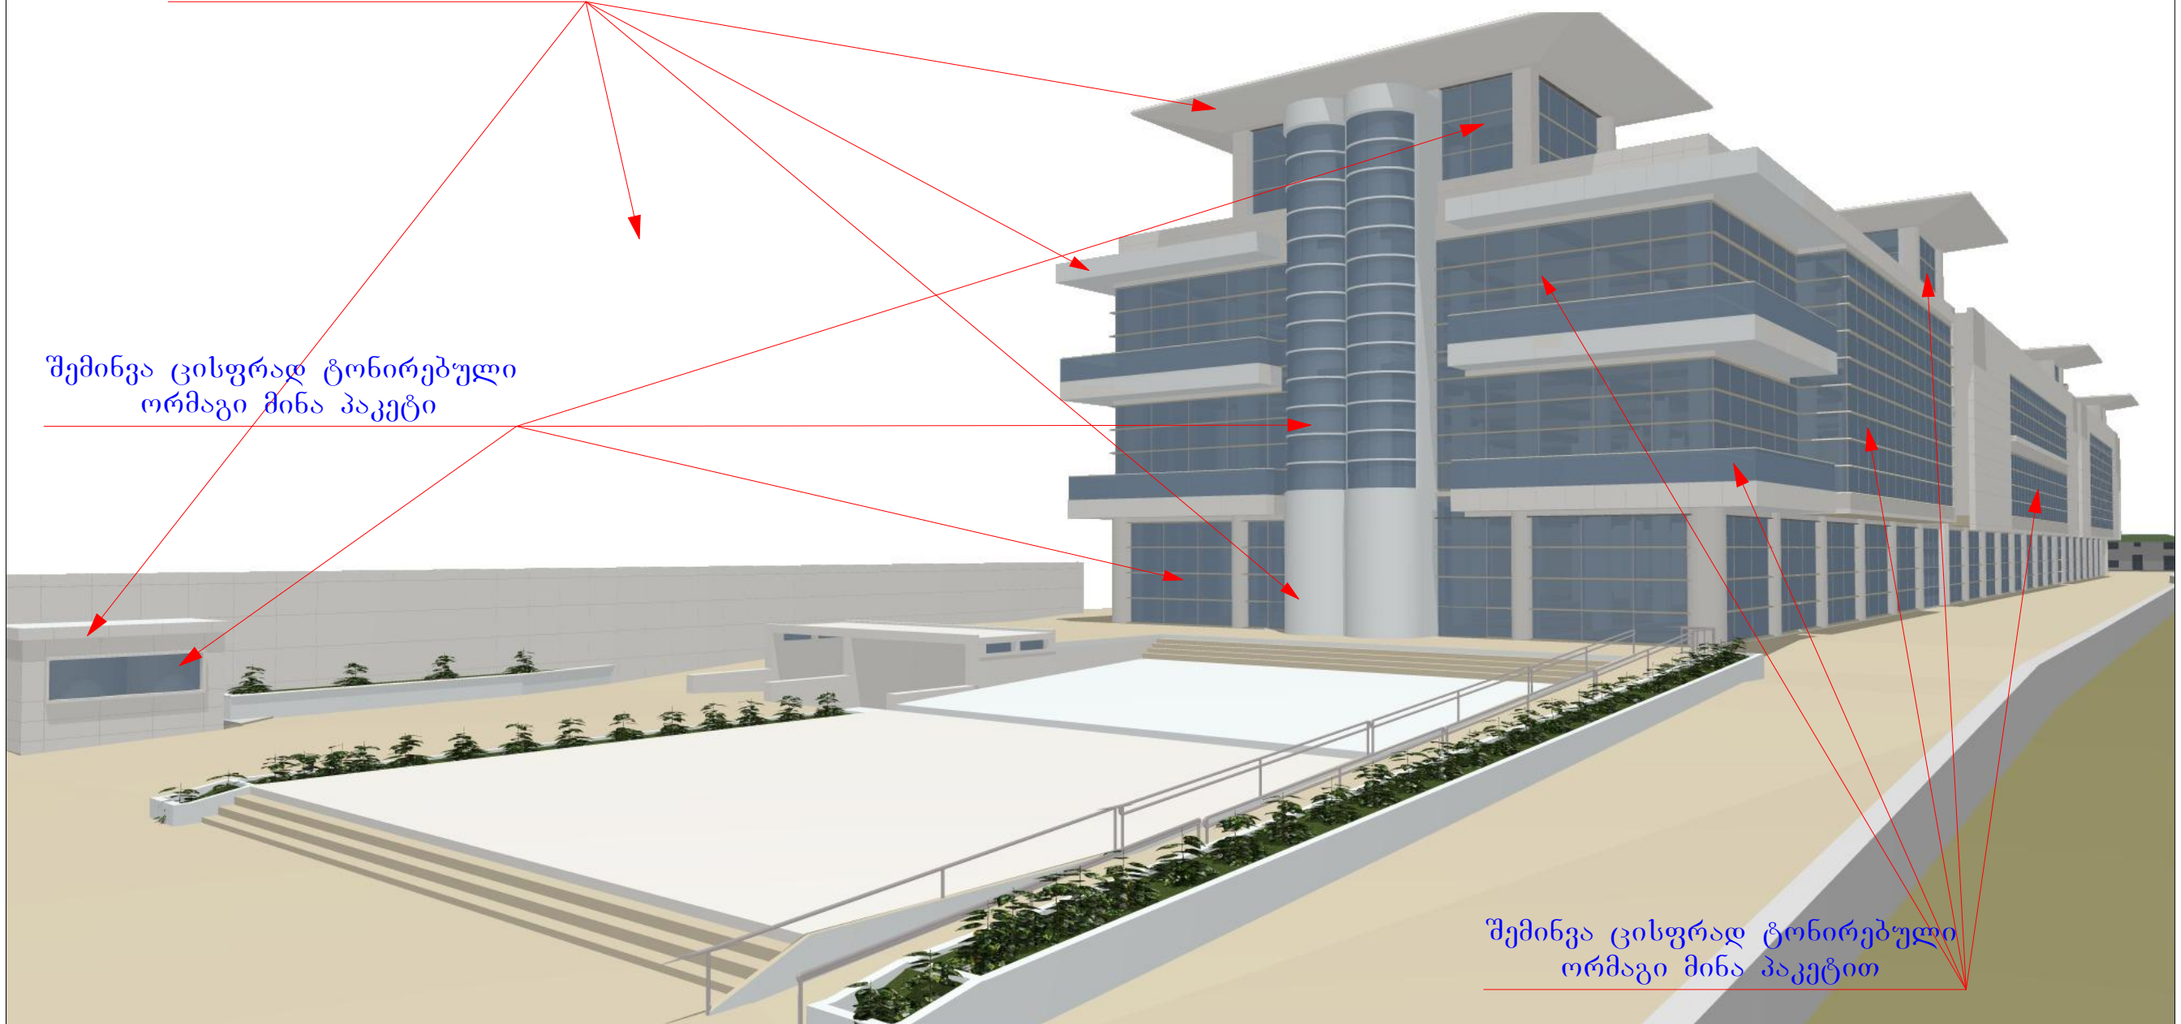

შემინვა ცისფრად ტონირებული
ორმაგი მინა პაკეტით