

გეგმა -3.30 ნიშნულზე მ.: 1:100

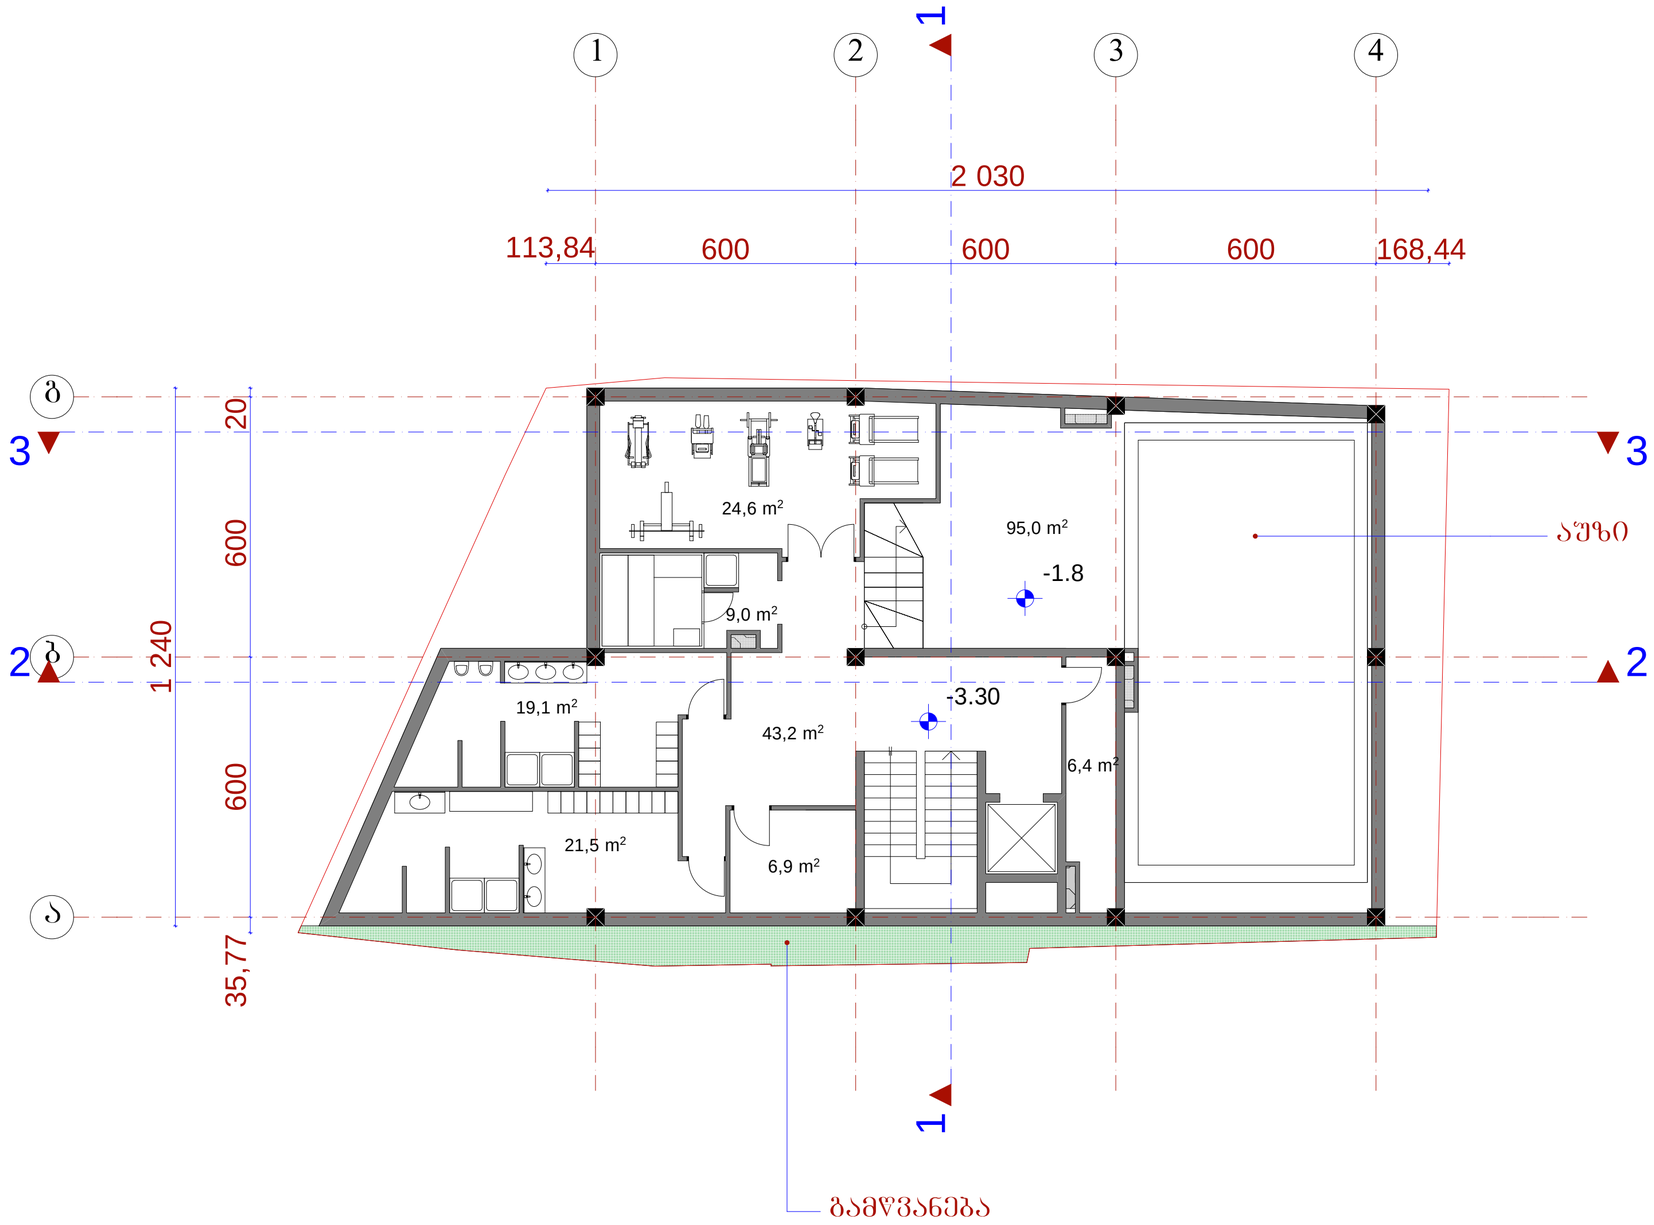


		შ.პ.ს. „ამფიონი"			
დირექტორი		მ.ჩხაიძე	ქ. ბათილისი, ქუჩა ნიორაძე, №4/ ქ. ბათილისი, ნიორაძის №4-ის მიმდებარედ ს/კ 01.17.01.102.032 (კორექტირებული)		
პრ.მთ.არქიტ		მ.ჩხაიძე			
პრ.ავტორი		ნ.სვანიძე			
შესასრულა		მ.აბაიშვილი	მ 1:100	სტადია	შუალ.	შუალ.
პრ.მთ. კონს.		მ.მექმაბაიშვილი	გეგმა -3.30 ნიშნულზე	პრ.		
შესამოწმა		მ.ჩხაიძე		დაკვეთა №		

გეგმა 0.00 (428.90) ნიშნულზე მ.: 1:100

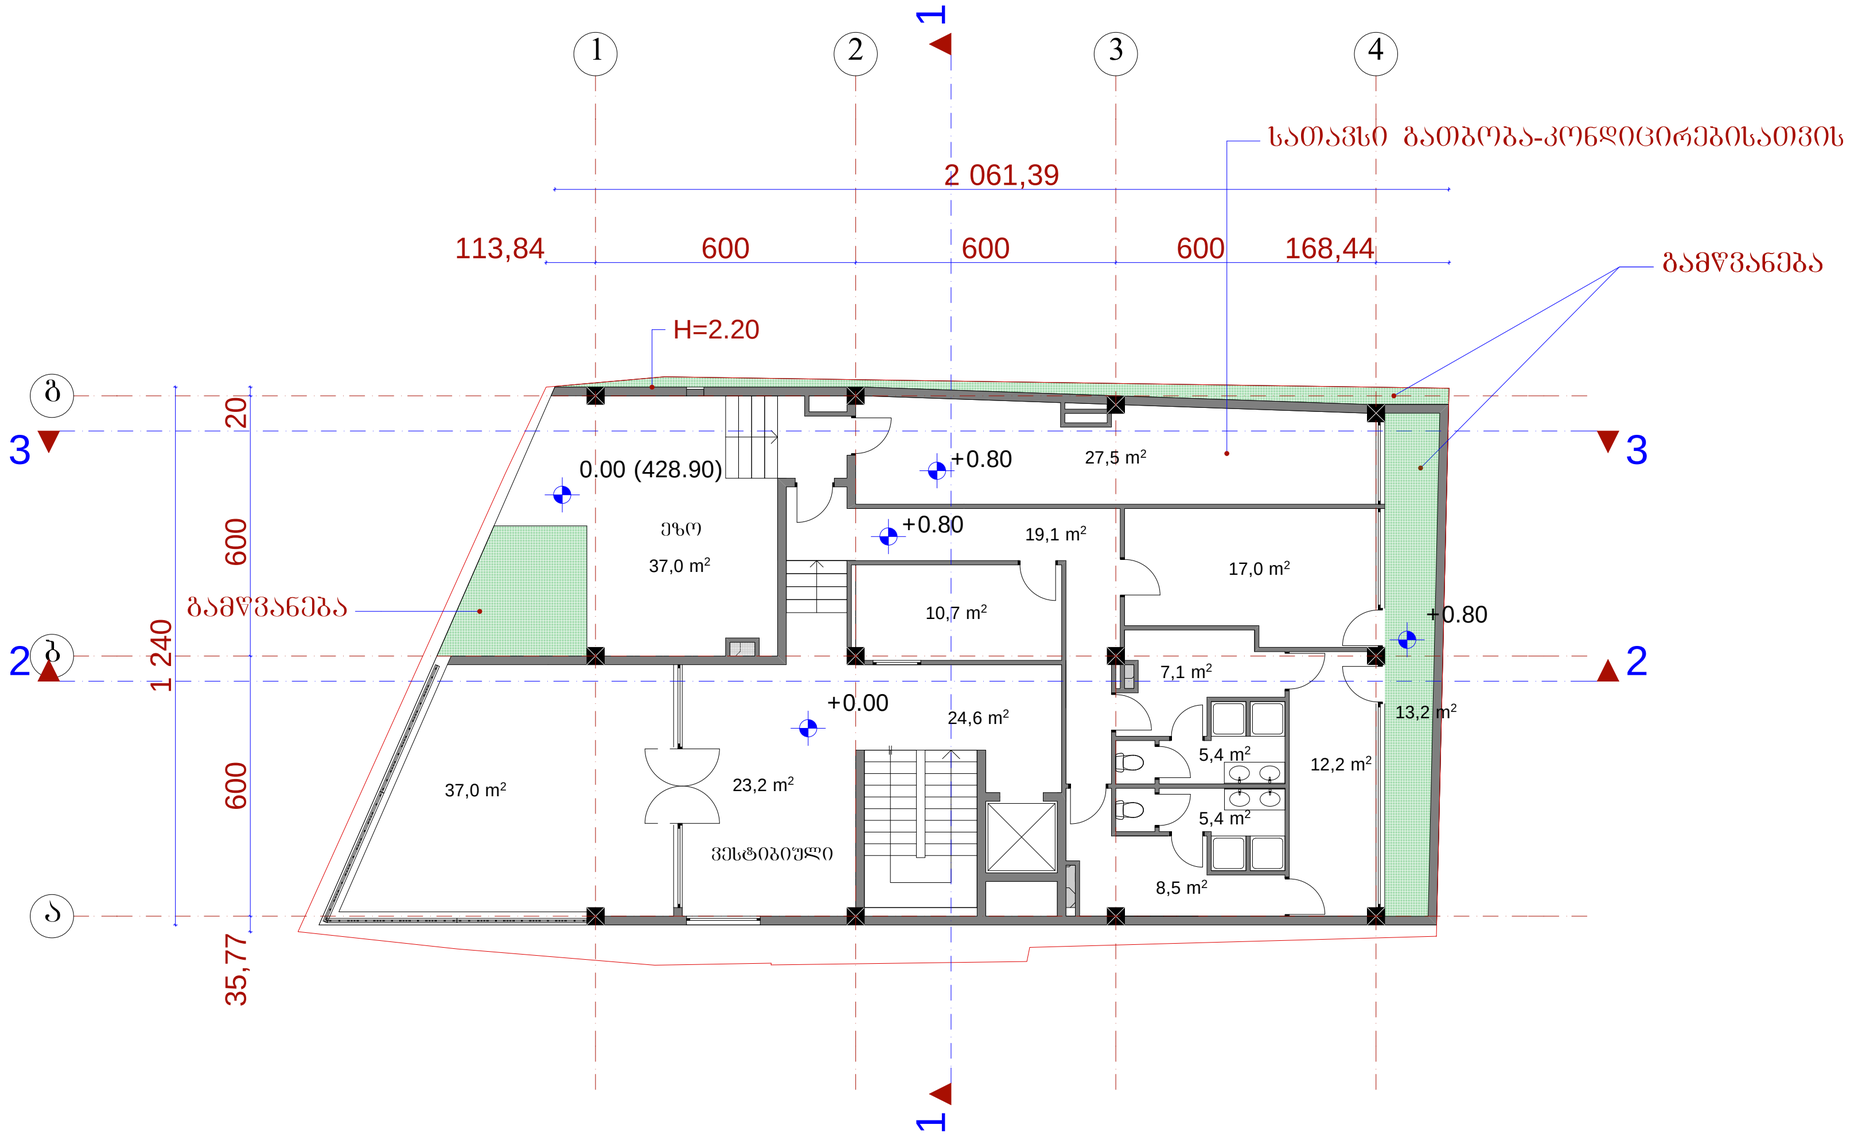


	შ.პ.ს. „ამფიონი"				
დირექტორი		მ.ჩხაიძე	ქ. თბილისი, ქუჩა ნიორაძე, №4/ ქ. თბილისი, ნიორაძის №4-ის მიმდებარედ ს/კ 01.17.01.102.032 (კორექტირებული)		
არ.მთ.არქიტ		მ.ჩხაიძე			
არ.ავტორი		ნ.სვანიძე			
შესრულა		მ.აბაიშვილი	მ 1:100	სტადია	ფურც.	ფურცარ.
არ.მთ. კონს.		მ.მელქაბაიშვილი	გეგმა 0.00 ნიშნულზე	არ.		
შეამოწმა		მ.ჩხაიძე		დაკვეთა №		

გეგმა 3.30 ნიშნულზე მ.: 1:100

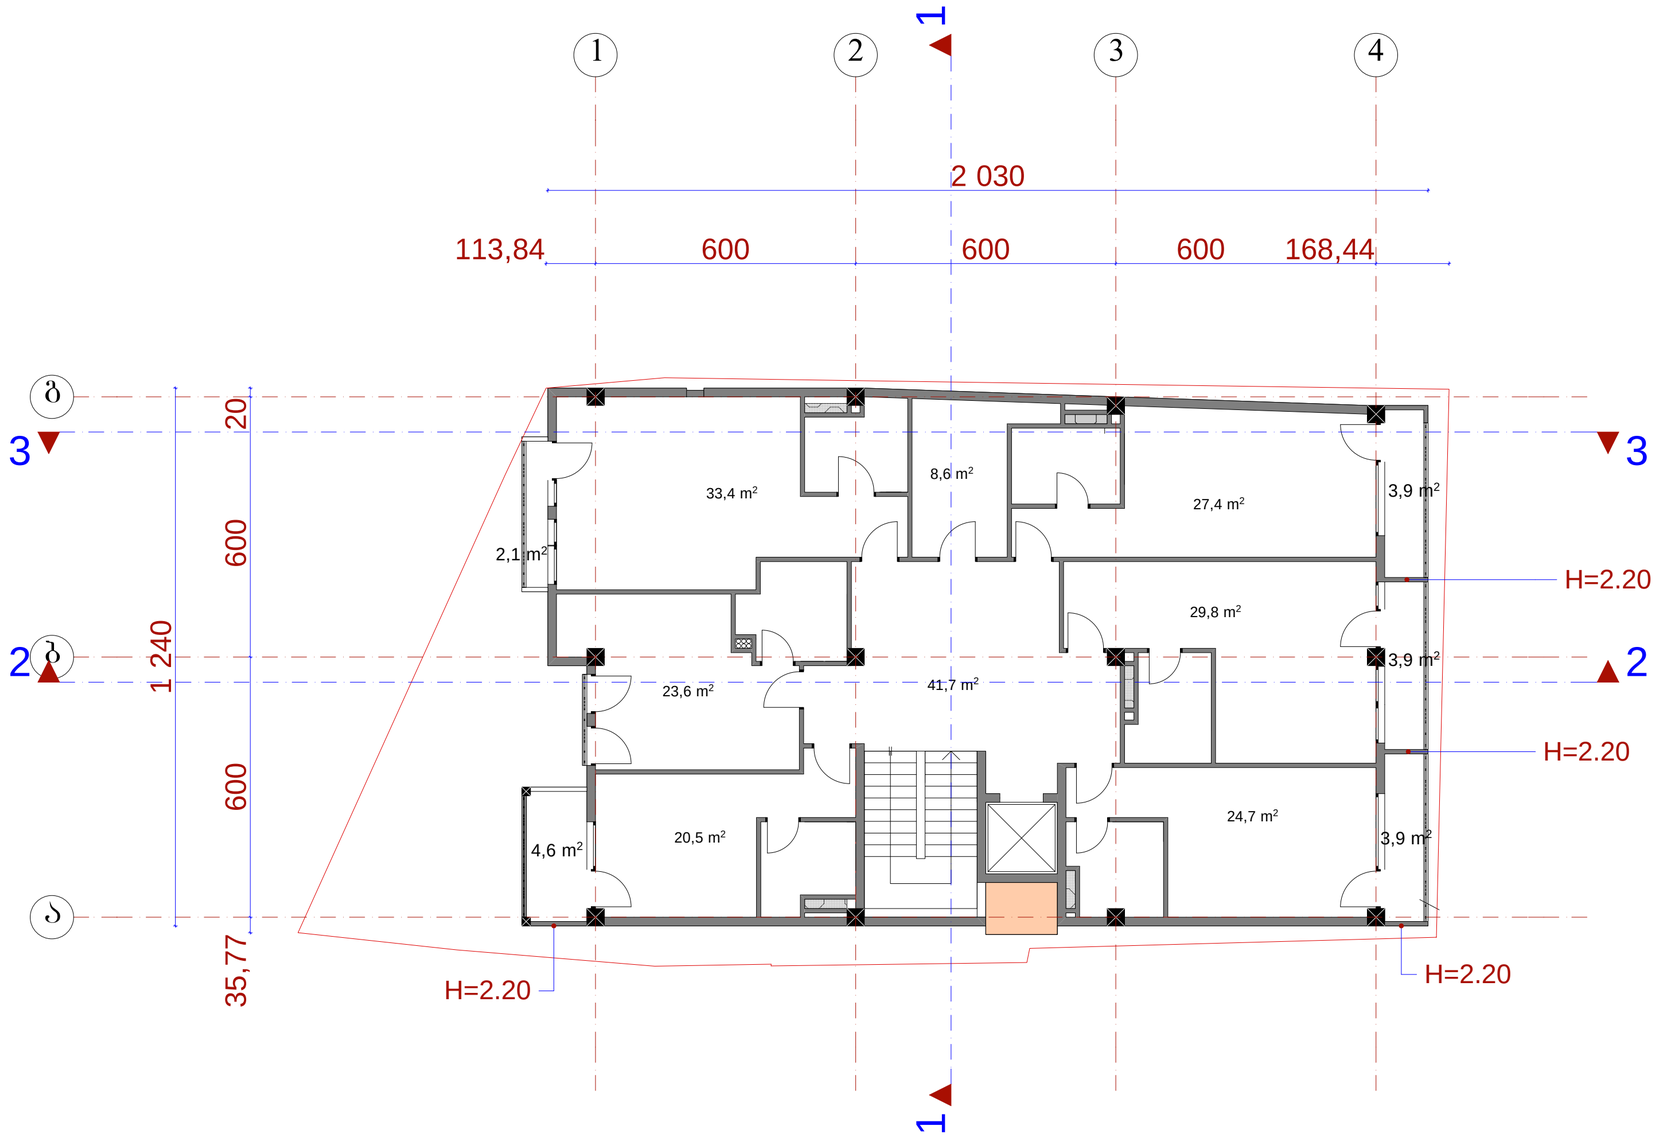


	შ.პ.ს. „ამფიონი"			
დირექტორი		მ.ჩხაიძე	ქ. ობილისი, ქუჩა ნიორაძე, №4/ ქ. ობილისი, ნიორაძის №4-ის მიმდებარედ ს/კ 01.17.01.102.032 (კორექტირებული)	
არ.მთ.არქიტ		მ.ჩხაიძე		
არ.პეტორი		ნ.სპანიძე		
შესასრულა		მ.აბაიშვილი	მ 1:100	სტადია შპრც. შპრც.რ.
არ.მთ. კონს.		მ.მექვაბიშვილი	გეგმა 3.30 ნიშნულზე	არ.
შეამოწმა		მ.ჩხაიძე		დაკვეთა №

გეგმა 6.60 ნიშნულზე მ.: 1:100

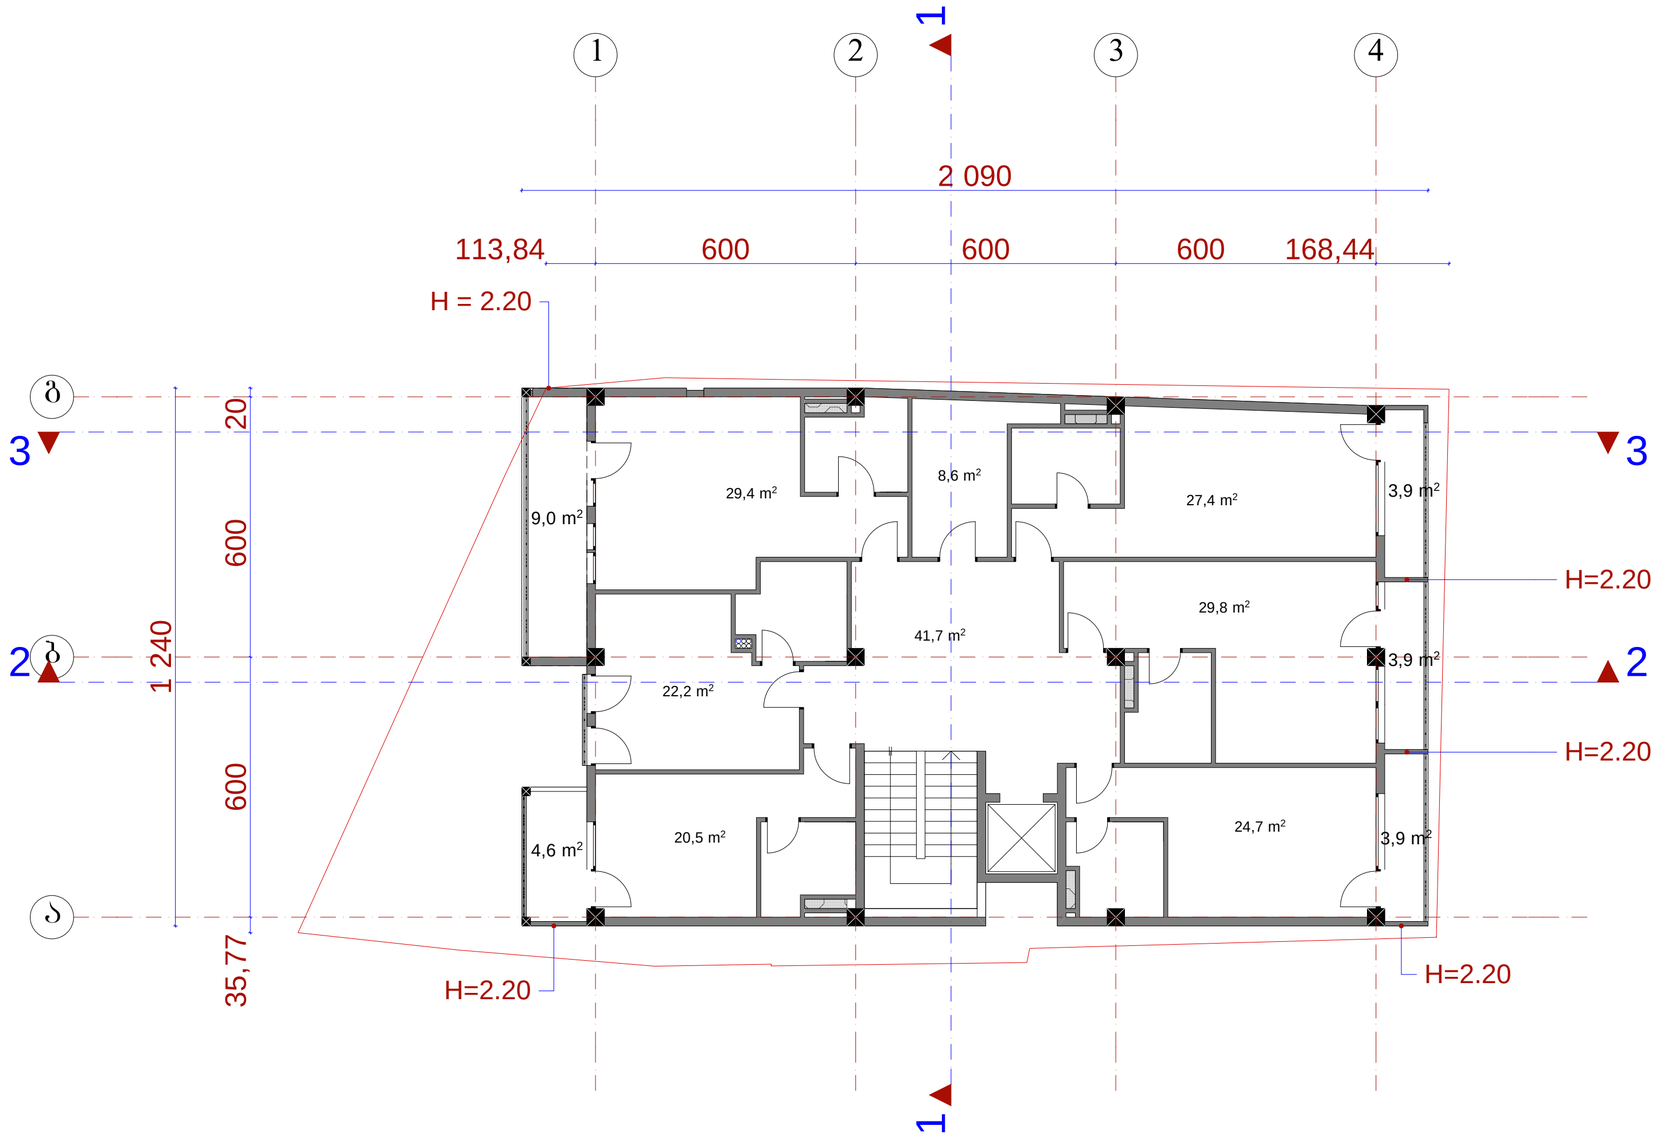


	შ.პ.ს. „ამფიონი"				
დირექტორი		მ.ჩხაიძე	ქ. ობილისი, ქუჩა ნიორაძე, №4/ ქ. ობილისი, ნიორაძის №4-ის მიმდებარედ ს/კ 01.17.01.102.032 (კორექტირებული)		
არ.მთ.არქიტ		მ.ჩხაიძე			
არ.ავტორი		ნ.სპანიძე			
შესასრულა		მ.აბაიშვილი	მ 1:100	სტადია	შრომ.	შრომ.
არ.მთ. კონს.		მ.მექვაბიშვილი	გეგმა 6.60 ნიშნულზე	არ.		
შეამოწმა		მ.ჩხაიძე		დაკვეთა №		

გეგმა 9.90 ნიშნულზე მ.: 1:100

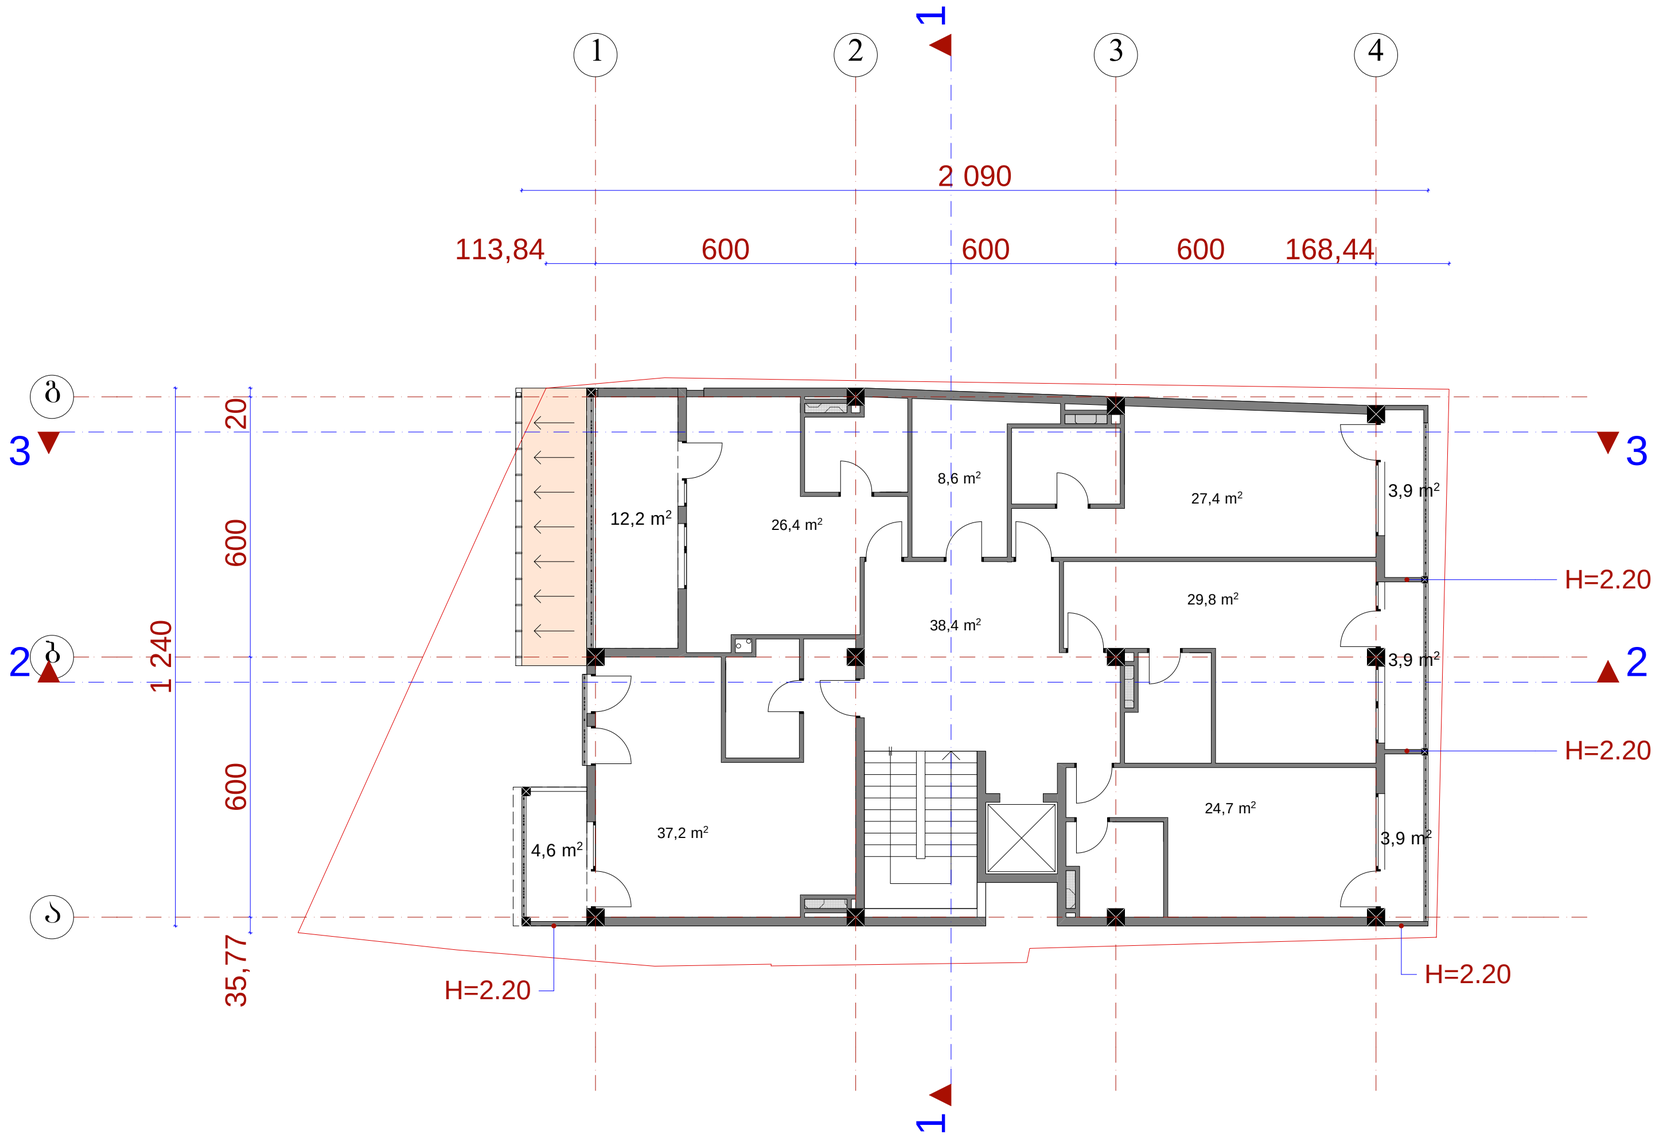


	შ.პ.ს. „ამფიონი"					
დირექტორი		მ.ჩხაიძე	ქ. ობოლისი, ქუჩა ნიორაძე, №4/ ქ. ობოლისი, ნიორაძის №4-ის მიმდებარედ ს/კ 01.17.01.102.032 (კორექტირებული)			
პრ.მთ.არქიტ		მ.ჩხაიძე				
პრ.არქიტორი		ნ.სვანიძე				
შესასრულა		მ.აბაიშვილი	მ 1:100	სტადია	შუალ.	შუალ.
პრ.მთ. კონს.		მ.მელქვაბიშვილი	გეგმა 9.90 ნიშნულზე	პრ.		
შესამოწმა		მ.ჩხაიძე		დაკვეთა №		

გეგმა 13.20 ნიშნულზე მ.: 1:100

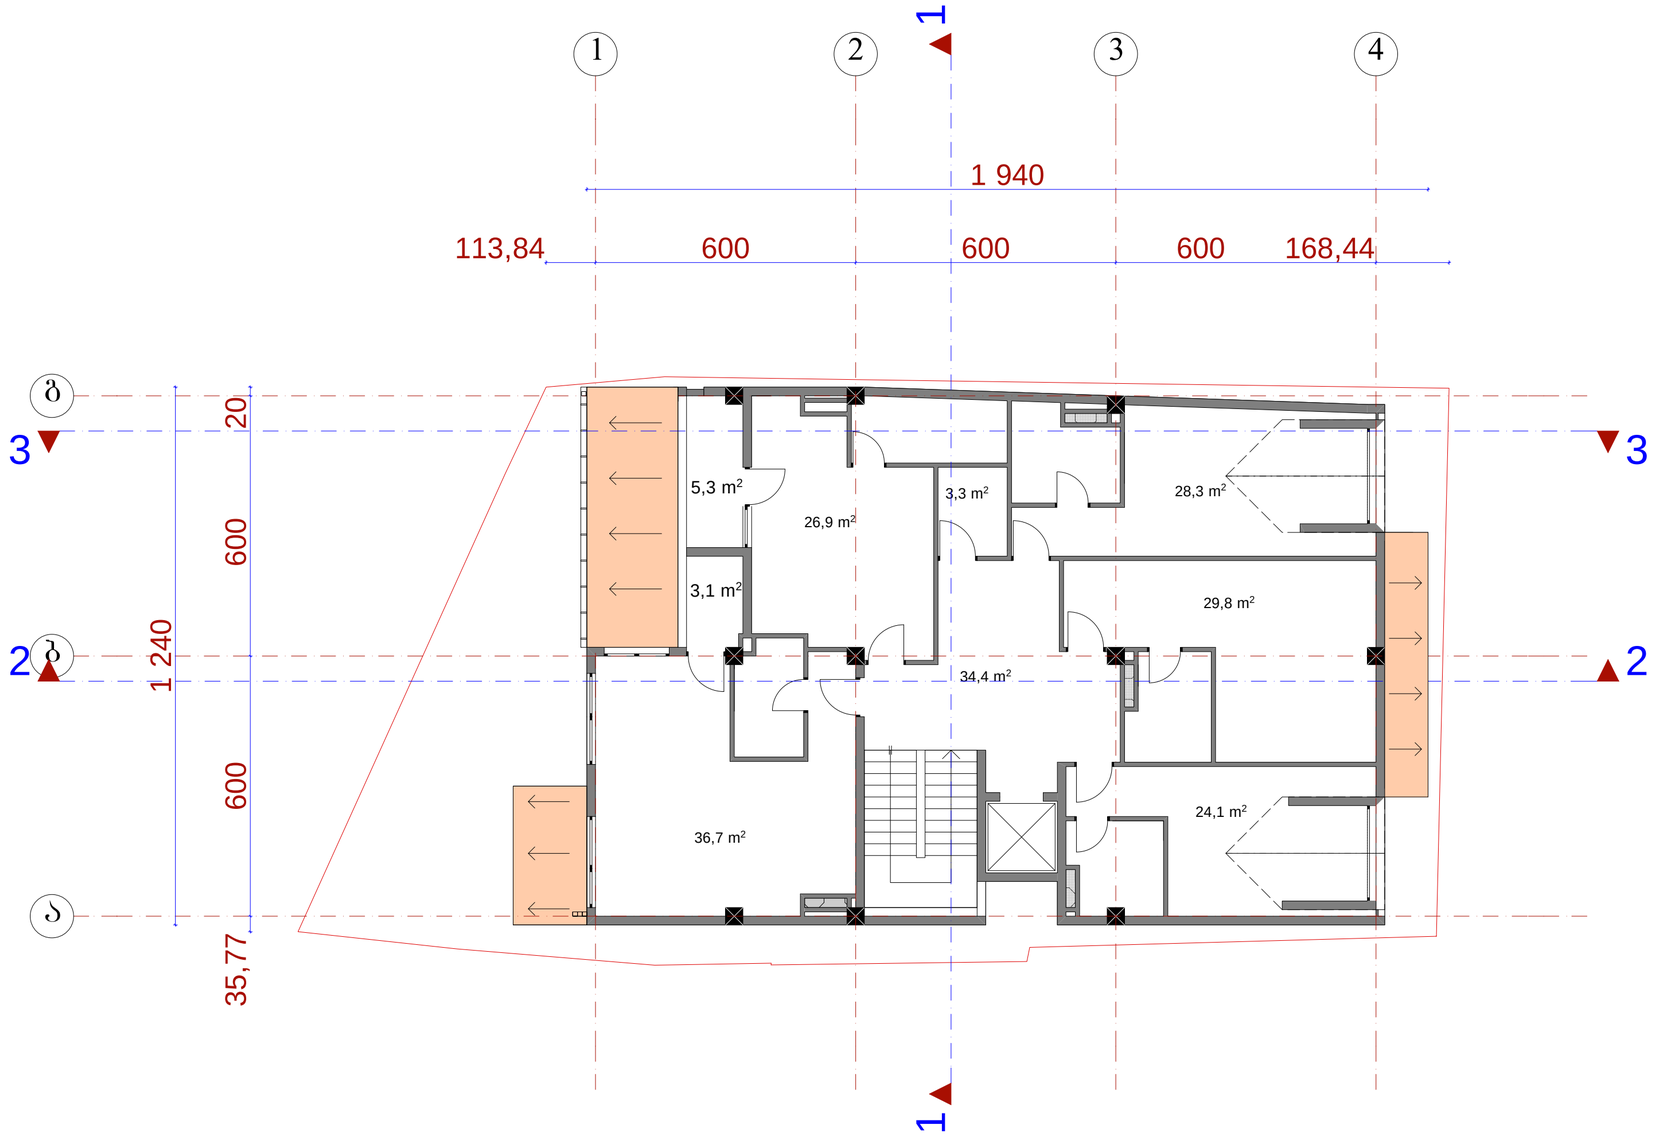


	შ.პ.ს. „ამფიონი"				
დირექტორი		მ.ჩხაიძე	ქ. თბილისი, ქუჩა ნიორაძე, №4/ ქ. თბილისი, ნიორაძის №4-ის მიმდებარედ ს/კ 01.17.01.102.032 (კორექტირებული)		
არქიტექტორი		მ.ჩხაიძე			
კონსტრუქტორი		ნ.სვანიძე			
შესრულა		მ.აბაიშვილი	მ 1:100	სტადია	ფურც.	ფურც.
პრ.მთ. კონს.		მ.მეძნაბიშვილი	გეგმა 13.20 ნიშნულზე	პრ.		
შეამოწმა		მ.ჩხაიძე		დაკვეთა №		

გეგმა 16.50 ნიშნულზე მ.: 1:100

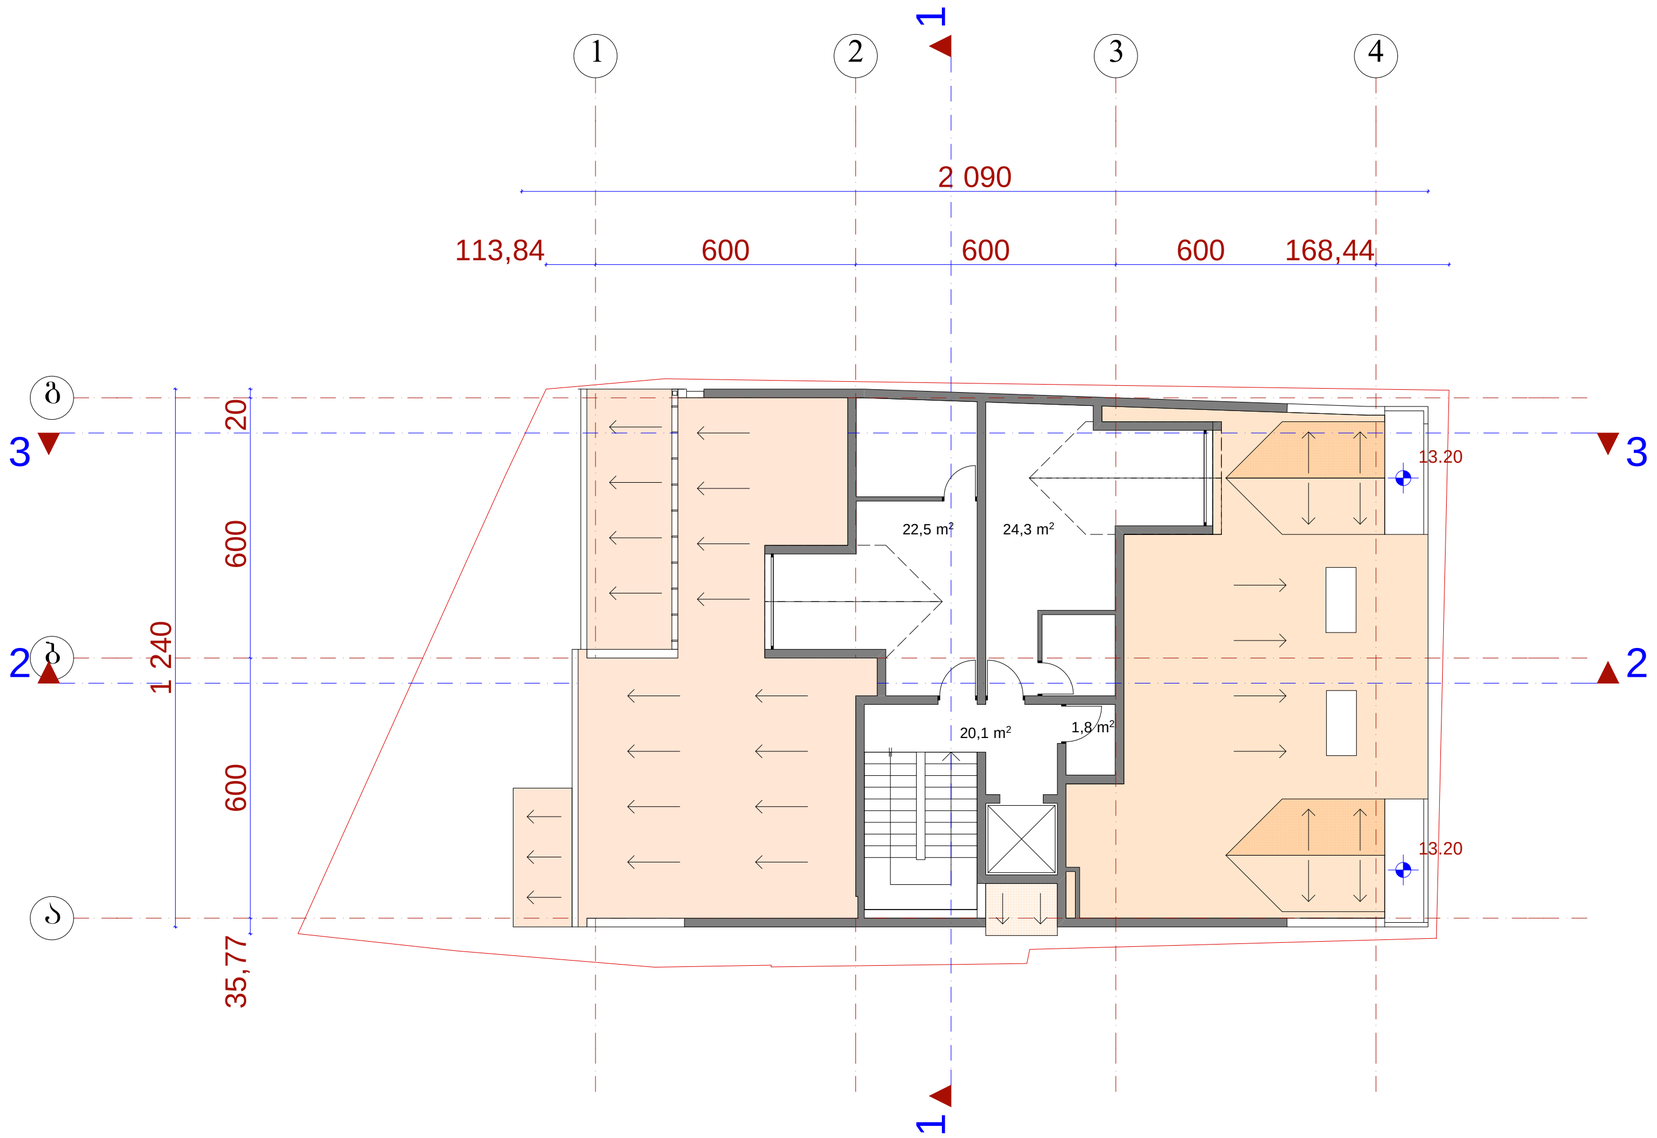


	შ.პ.ს. „ამფიონი"				
დირექტორი		მ.ჩხაიძე	ქ. თბილისი, ქუჩა ნიორაძე, №4/ ქ. თბილისი, ნიორაძის №4-ის მიმდებარედ ს/კ 01.17.01.102.032 (კორექტირებული)		
პრ.მთ.არქიტ		მ.ჩხაიძე			
პრ.ავტორი		ნ.სვანიძე			
შესრულა		მ.აბაიშვილი	მ 1:100	სტადია	შენიშვნა	შენიშვნა
პრ.მთ. კონს.		მ.მექვაბიშვილი	გეგმა 16.50 ნიშნულზე	პრ.		
შემოწმა		მ.ჩხაიძე		დაკვეთა №		

გეგმა 20.30 ნიშნულზე მ.: 1:100

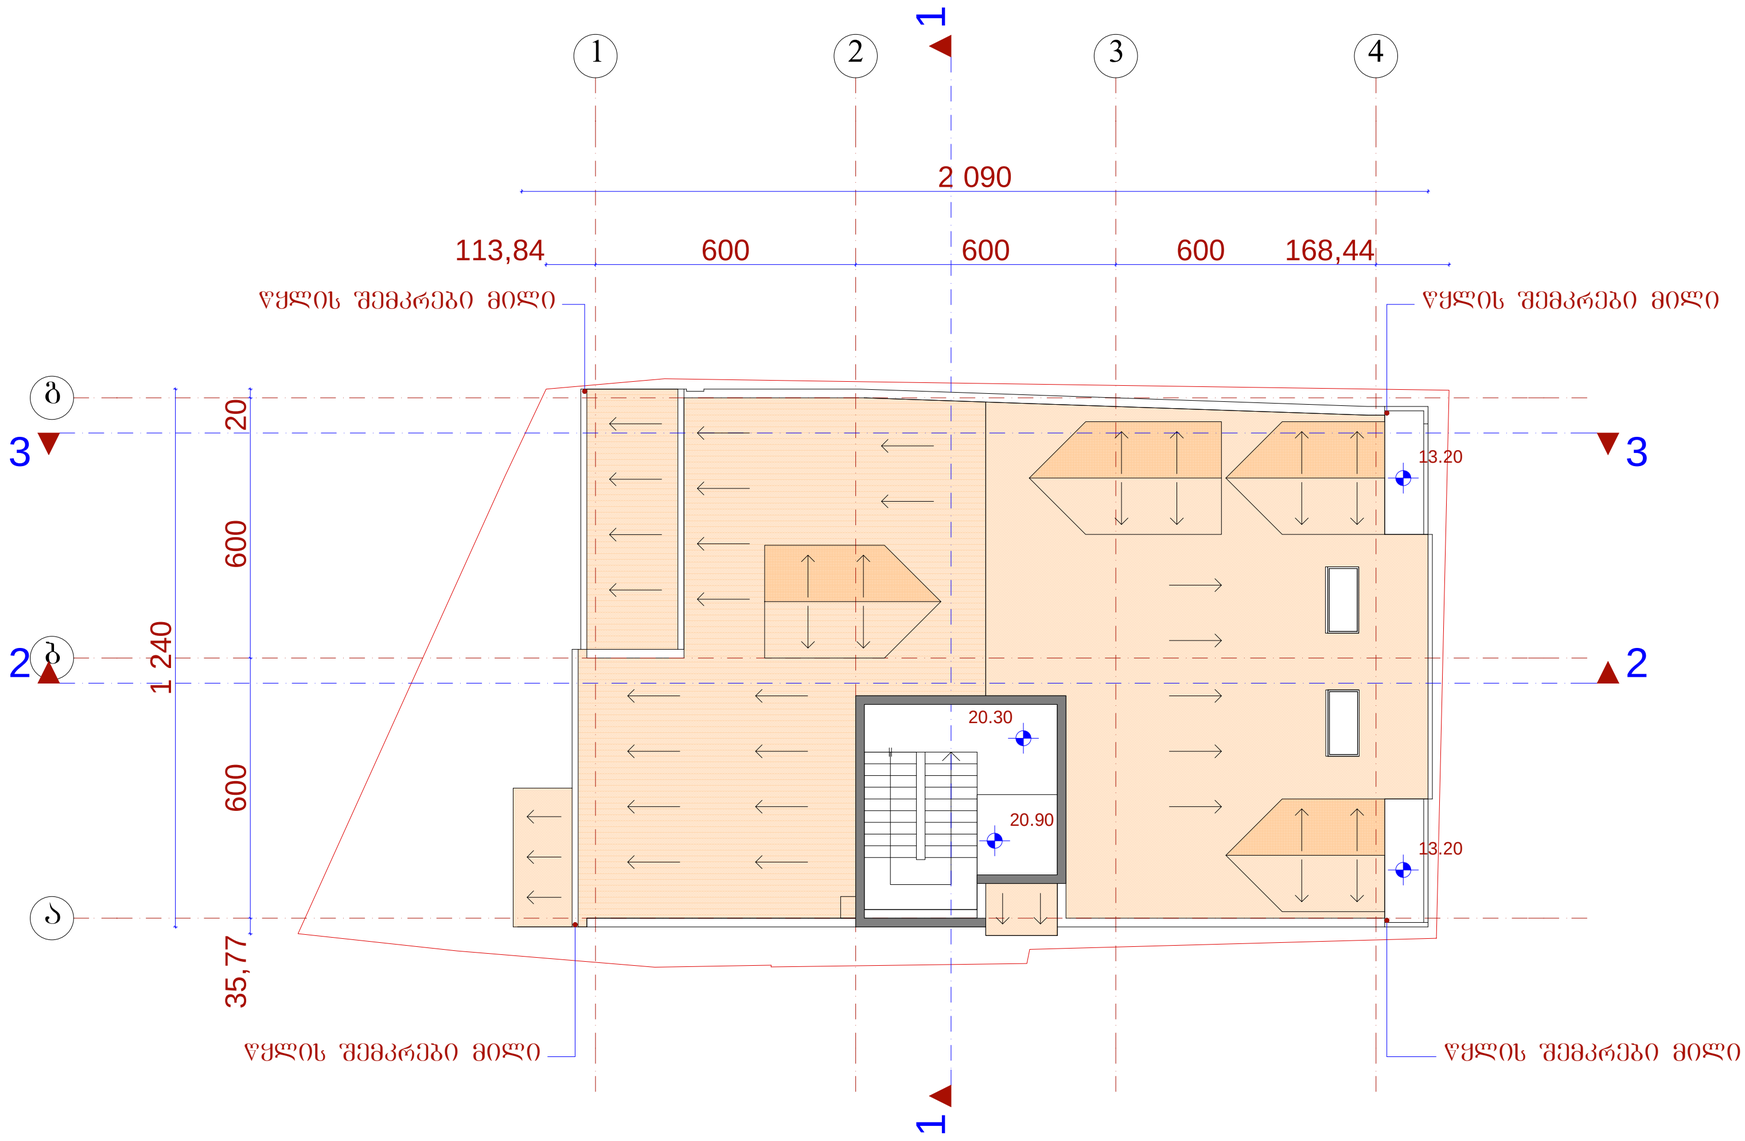

	შ.პ.ს. „ამფიონი"				
დირექტორი		მ.ჩხაიძე	ქ. ობოლისი, ქუჩა ნიორაძე, №4/ ქ. ობოლისი, ნიორაძის №4-ის მიმდებარედ ს/კ 01.17.01.102.032 (კორექტირებული)		
პრ.მთ.არქიტ		მ.ჩხაიძე			
პრ.ავტორი		ნ.სვანიძე			
შესრულა		მ.აბაიშვილი	მ 1:100	სტადია	შუალ.	შენ.რ.
პრ.მთ. კონს.		მ.მექვაბიშვილი	გეგმა 20.30 ნიშნულზე	პრ.		
შემოწმა		მ.ჩხაიძე		დაკვეთა №		

სახურავის გეგმა მ.: 1:100

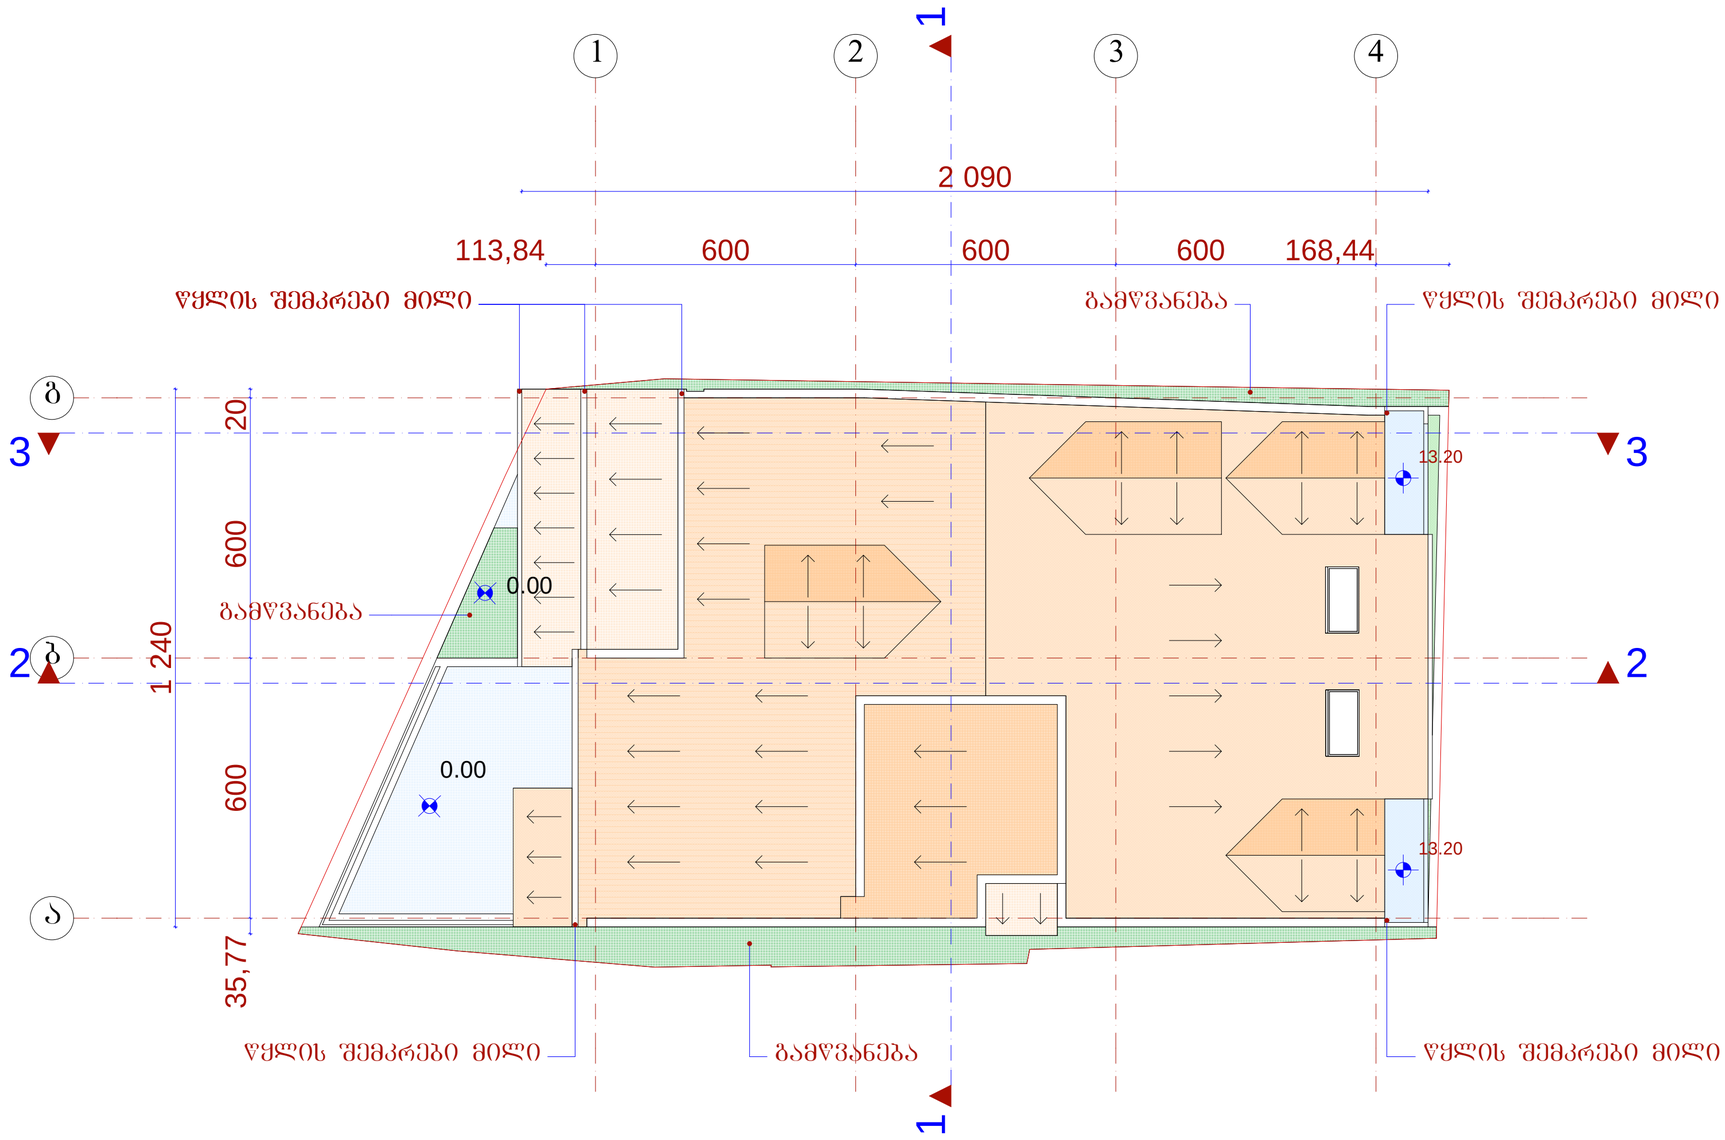

		შ.პ.ს. „ამფიონი"			
დირექტორი		მ.ჩხაიძე	ქ. თბილისი, ქუჩა ნიორაძე, №4/ ქ. თბილისი, ნიორაძის №4-ის მიმდებარედ ს/კ 01.17.01.102.032 (კორექტირებული)		
პრ.მთ.არქიტ		მ.ჩხაიძე			
პრ.ავტორი		ნ.სვანიძე			
შესასრულა		მ.აბაიშვილი	მ 1:100	სტადია	შუალ.	შუალ.რ
პრ.მთ. კონს.		მ.მელქნაბიშვილი	სახურავის გეგმა	პრ.		
შესამოწმა		მ.ჩხაიძე		დაკვეთა №		