

ჭრილი 1--1

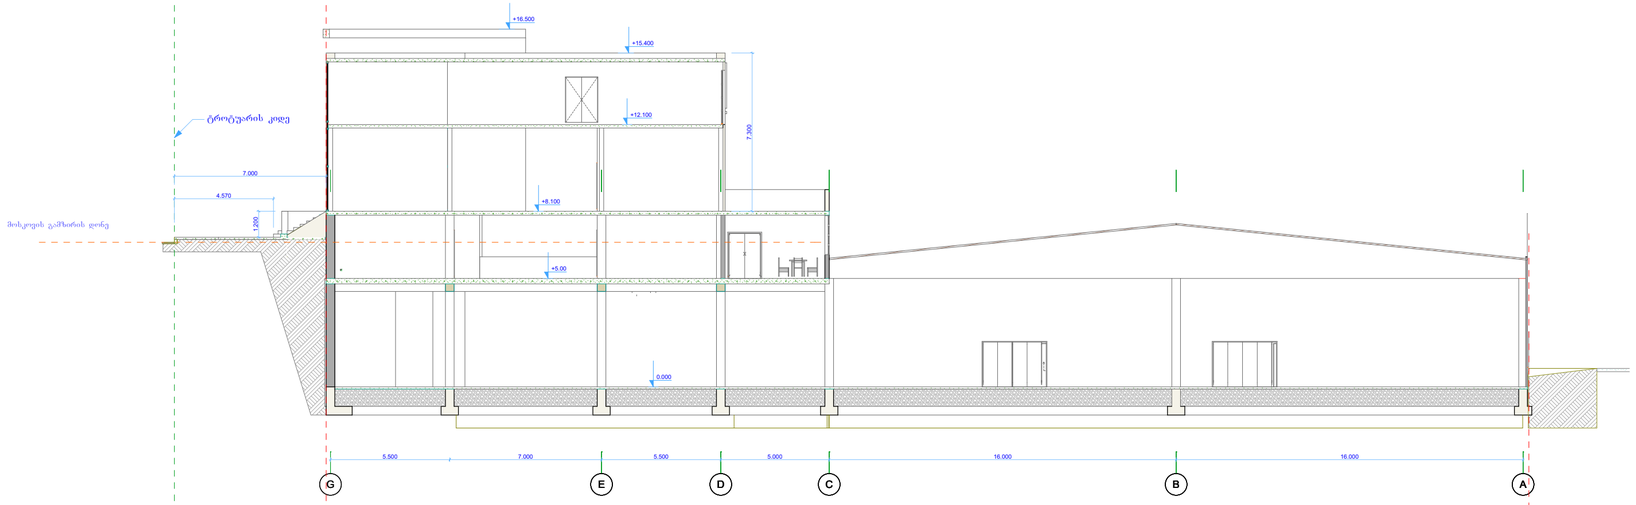

ჭრილი 2--2

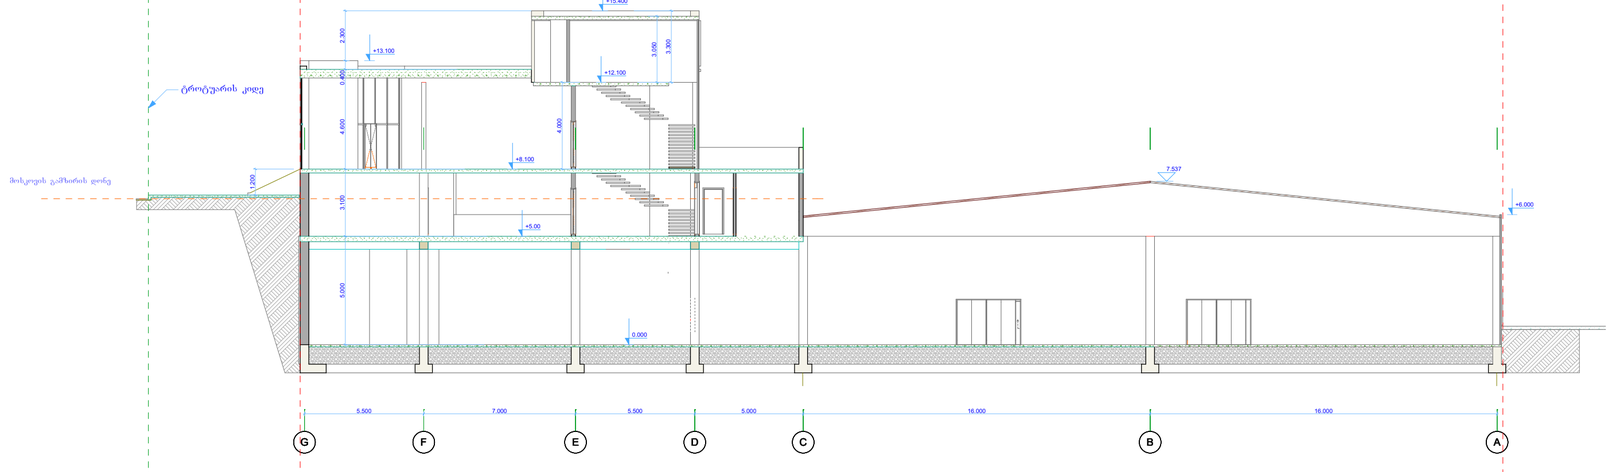

წითელი ხაზი

ღერძის ხაზი

ტექნიკური მონაცემები

.

შპს „სტუდია პარადიგმა"
ქობულეთი
არაჟიშვილის ქ24
ტ/ 599 17 20 40


მშრალი პროდუქტის საწყობი
ქობულეთი, ...ქ. 10

არქიტექტურული ნაწილი


ჭრილები 1-1 და2-2

თანამდებობა	გვარი	თარიღი
პრ.მთ. არქიტექტორი	ნ.ზაქარაია	
არქიტექტორი	ლ.სირაძე	
შეასრულა	ლ.სირაძე	
შეამოწმა	ნ.ზაქარაია	4/22/2016
მასშტაბი	**1:200**	
ფურცელი	ა-1	

ჭრილი 3--3

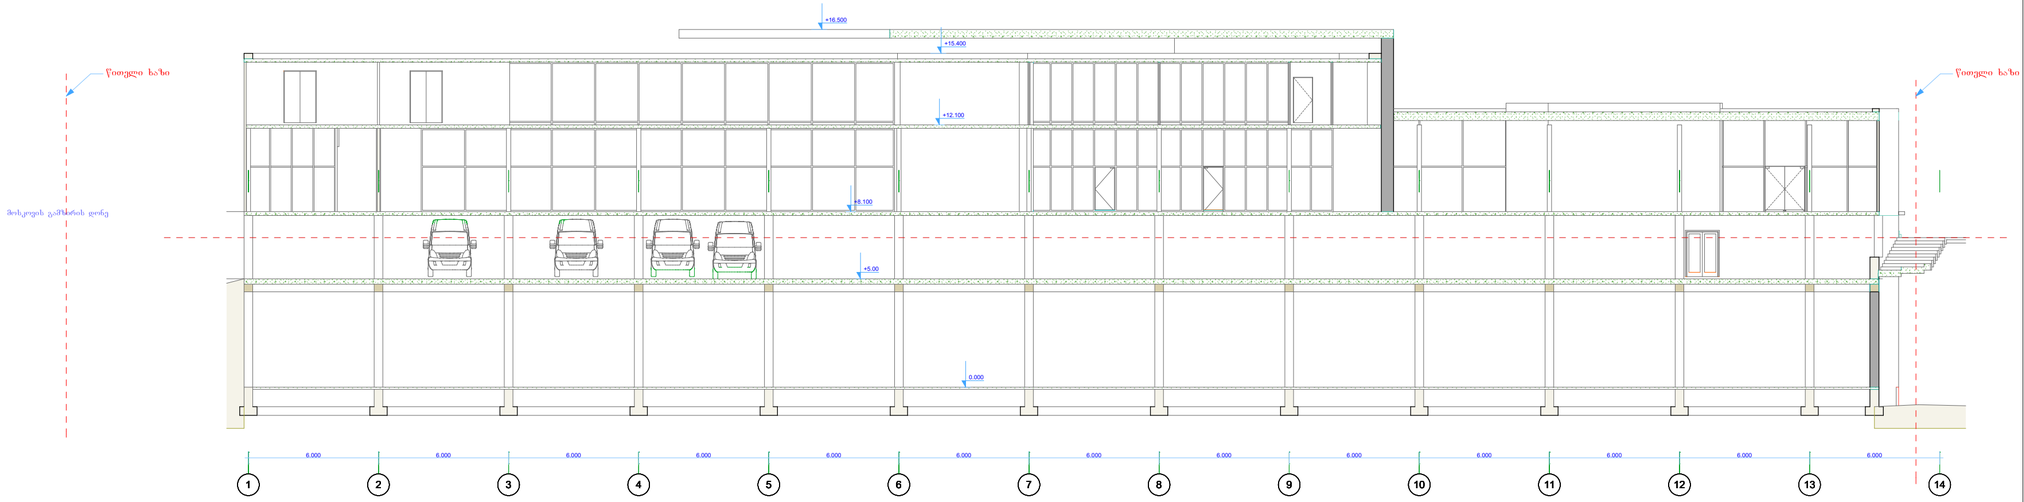

ჭრილი 4--4

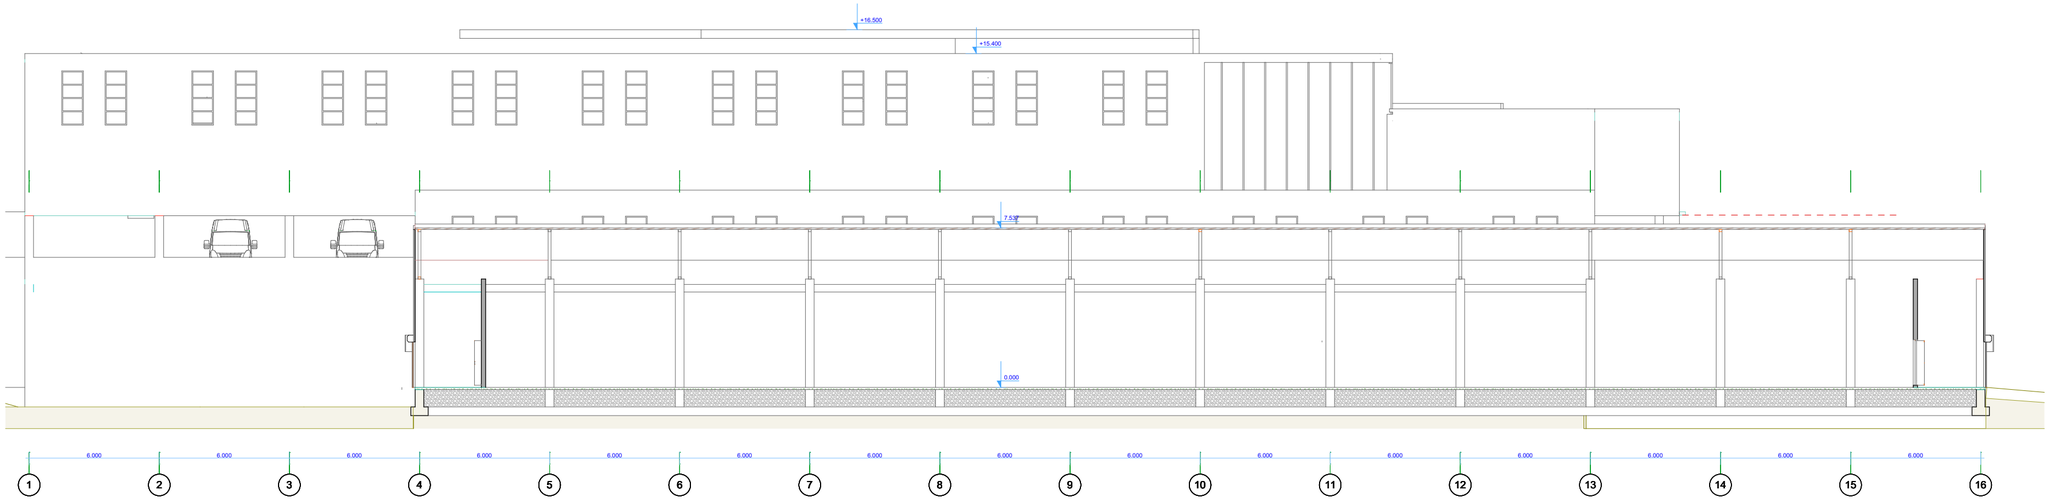

წითელი ხაზი

ლურჯის ხაზი

ტექნიკური მონაცემები

.

შპს „ხტუნია პარალელი"
ქობილიხი
არაყიშვილის ქ24
ტ/ 599 17 20 40

მშრალი პროდუქტის საწყობი
ქობილიხი, ...ქ. 10

არქიტექტურული ნაწილი

ჭრილები 3-3 და 4-4

თანამდებობა	გვარი	თარიღი
პრმხ. არქიტექტორი	ნ.ზაქარაია	
არქიტექტორი	ლ.სირაძე	
შეასრულა	ლ.სირაძე	
შეამოწმა	ნ.ზაქარაია	4/22/2016
მასშტაბი	1:200	
ფურცელი	ა-1	