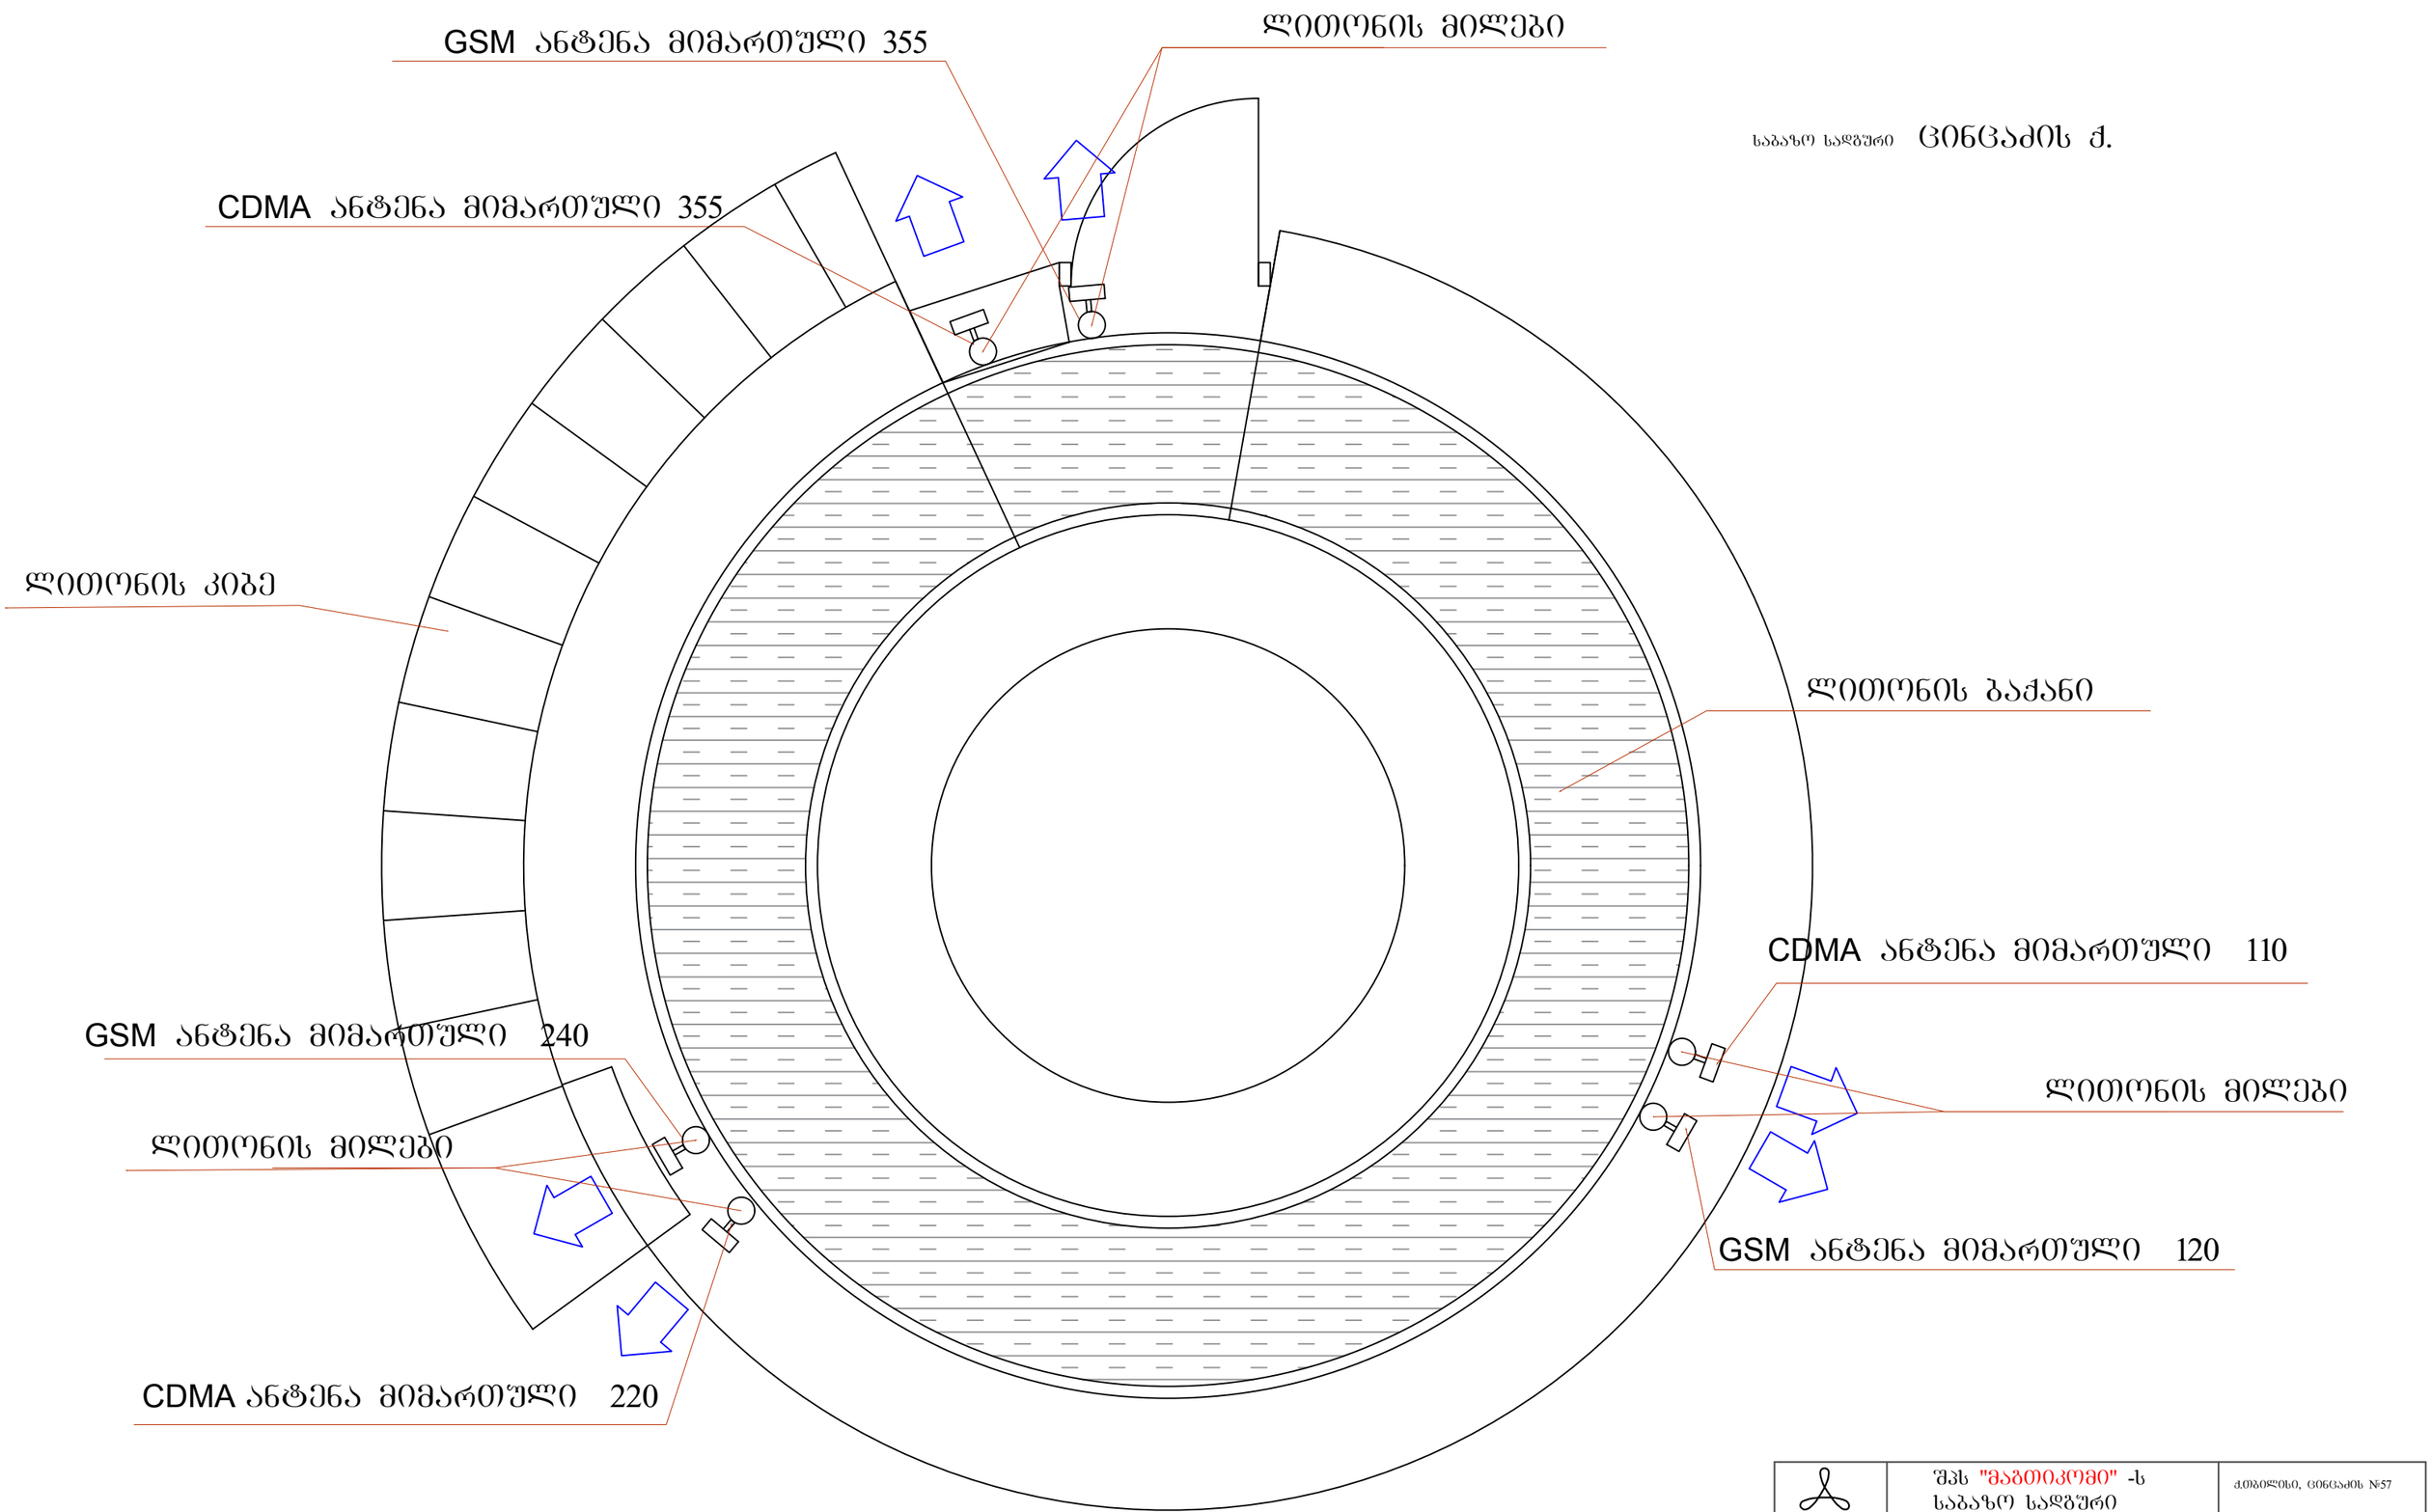

საბაზო სადგური ცინცაძის ქ.

მაგთიკომ MAGTICOM შპს "მაგთიკომი" -ს საკომუნიკაციო სისტემები	შპს "მაგთიკომი" -ს საბაზო სადგური		ქ.ოზურგეთი, ცინცაძის №57
	საბაზო სადგური ცინცაძე		თარიღი
არქიტექტორი	ქ.ჭიშმარეიშვილი		2016
			მასშტაბი 1-25

ანტენების განლაგების გეგმა

ლითონის მილების
მდებარეობა

არქიტექტორი კ.ქიშმარეიშვილი

სიტუაციური
გეგმა

შპს "მაგთიკომი" -ს
საბაზო სადგური

მაგთიკომი MAGTICOM
შპს "მაგთიკომი" -ს თარიღი

საპროექტო სამსახური 2016

ქ.თბილისი, ცინცაძის #57 საბაზო სადგური ცინცაძე