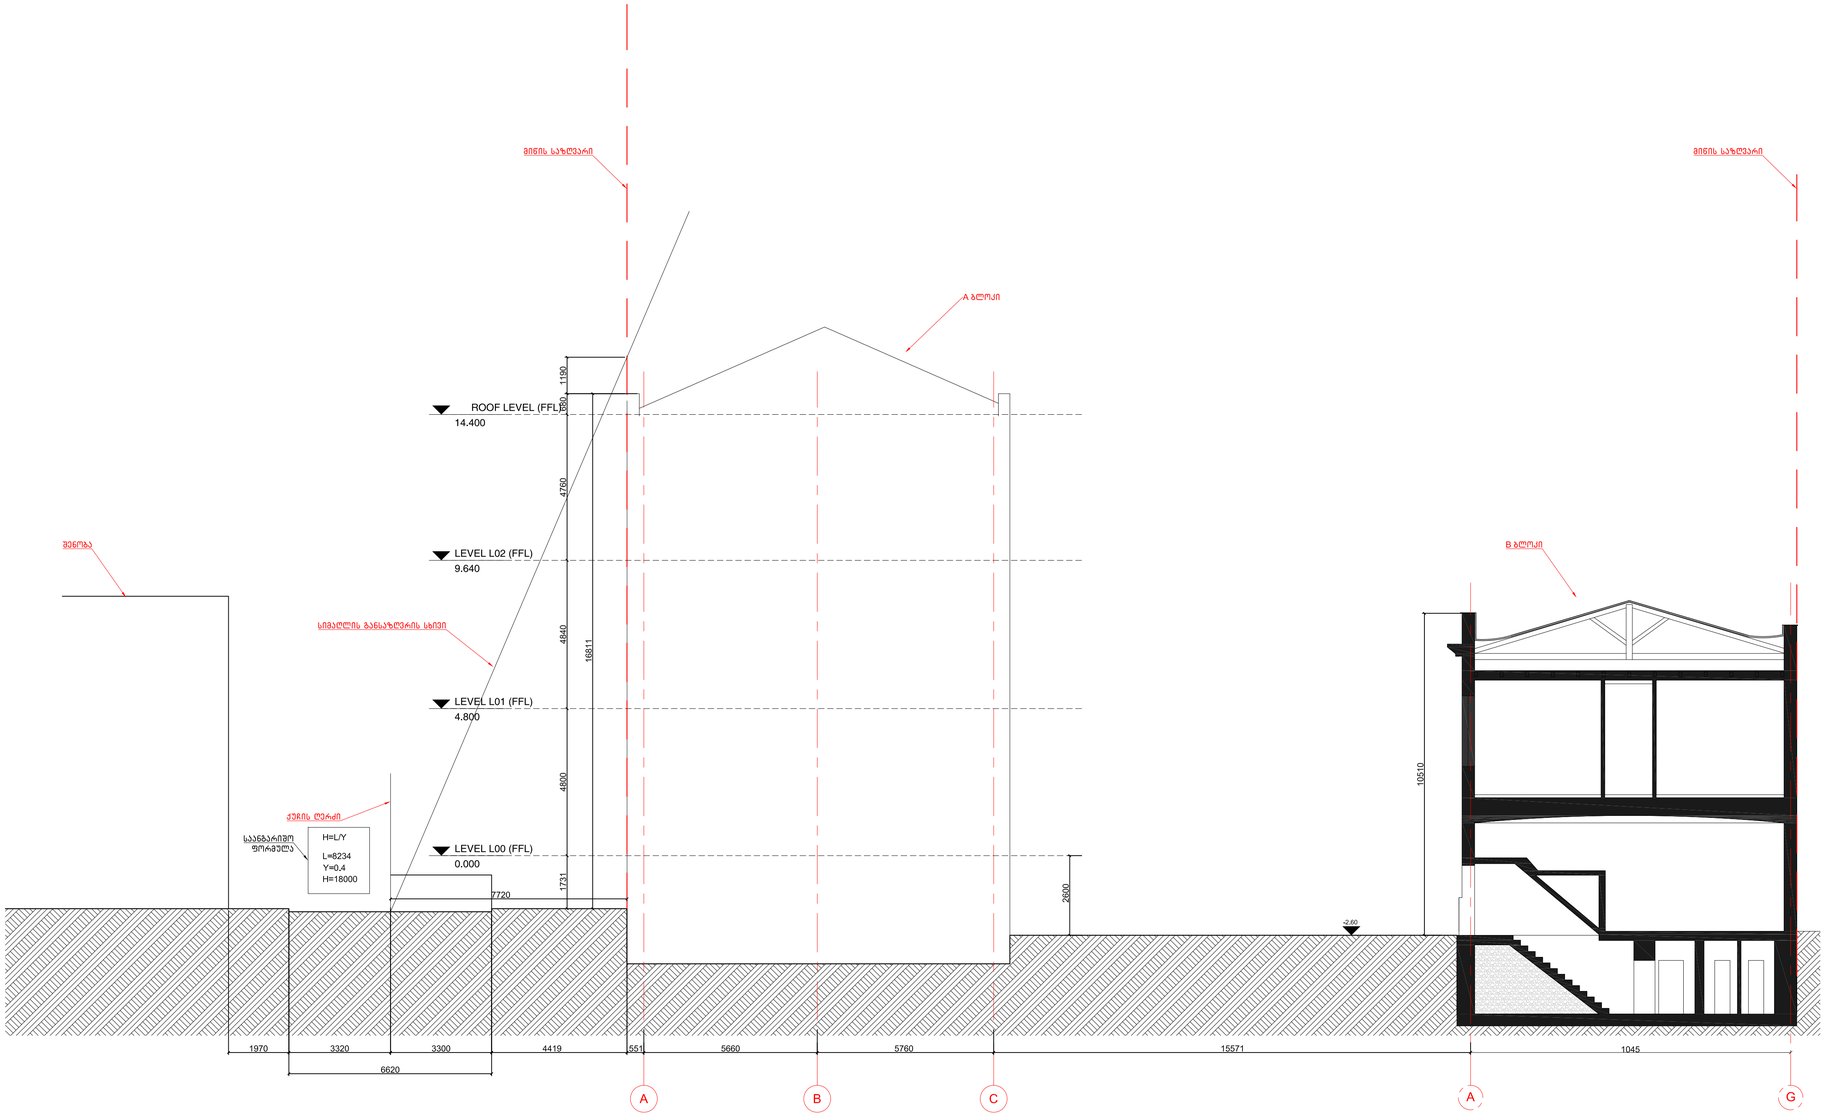


MUA
MULTIVERSE ARCHITECTURE

ს. ჭავჭავაძის გამზ. 30
0179 თბილისი საქართველო
ტელ: +995 322 180 188

პროექტი

კორპუსი

დანკვეთი

შენიშვნა

ტოპოგრაფიის დასულია საავტორო უფლებით და მისი ნებისმიერი ფორმით გამოყენება კომერციაა ან გავრცელება მესამეთა პირებით ნებართვის გარეშე ხელშეკრულებით გათვალისწინებულ მოთხოვნებზე. ყველა ცდომილების ან გაუგებრობის შესახებ დაუყოვნებლივ უნდა ეცნობოს საკონტაქტო პირს.

ლეგენდა

შენიშვნები

რევიზია

ფენადის იდენტიფიკატორი

დასახელება

სიმაღლის განაზღვრის სქემა

სტატუსი

პროექტის No	მასშტაბი 1:100	ფორმატი
GE084TB		A1

ფენადის No	თარიღი	რევიზია

“N.M.T.”
projektierung-vermessungs firma

“ენ-ემ-ტე”
საპროექტო-საზომვლო ფირმა

ზორზაძის ქ. №5 ტელ: 2934026

ტოპო-გეოდეზიური ანაზომი

დამკვეთი		დირექტორი		ნ. შახოვი
მისამართი	ნინოშვილის ქ. №8	ამზომველი		ა. ანფიმიადი
		დამუშავება		ა. ანფიმიადი
		მასშტაბი 1:500		ა.თ. 27.10.2015

პირობითი აღნიშვნები

საცხ. სახლი; მშენებარე; დარღვეული; კედელი; საძრდენი კედელი; ღობე; ბორდიური; ფოთლოვანი ხე; წიწვოვანი ხე; პალმა; ბაზრი; ბუჩქი; კაბელის შახტა; წყლის ჭა; კანალიზაცია; სანიაღვრე; გაზი; ხის ბოძი; საბაჟო ნიშანი; რკინის ბოძი; ბილბორდი; ლამპიონი; შადრევანი; შუქნიშანი