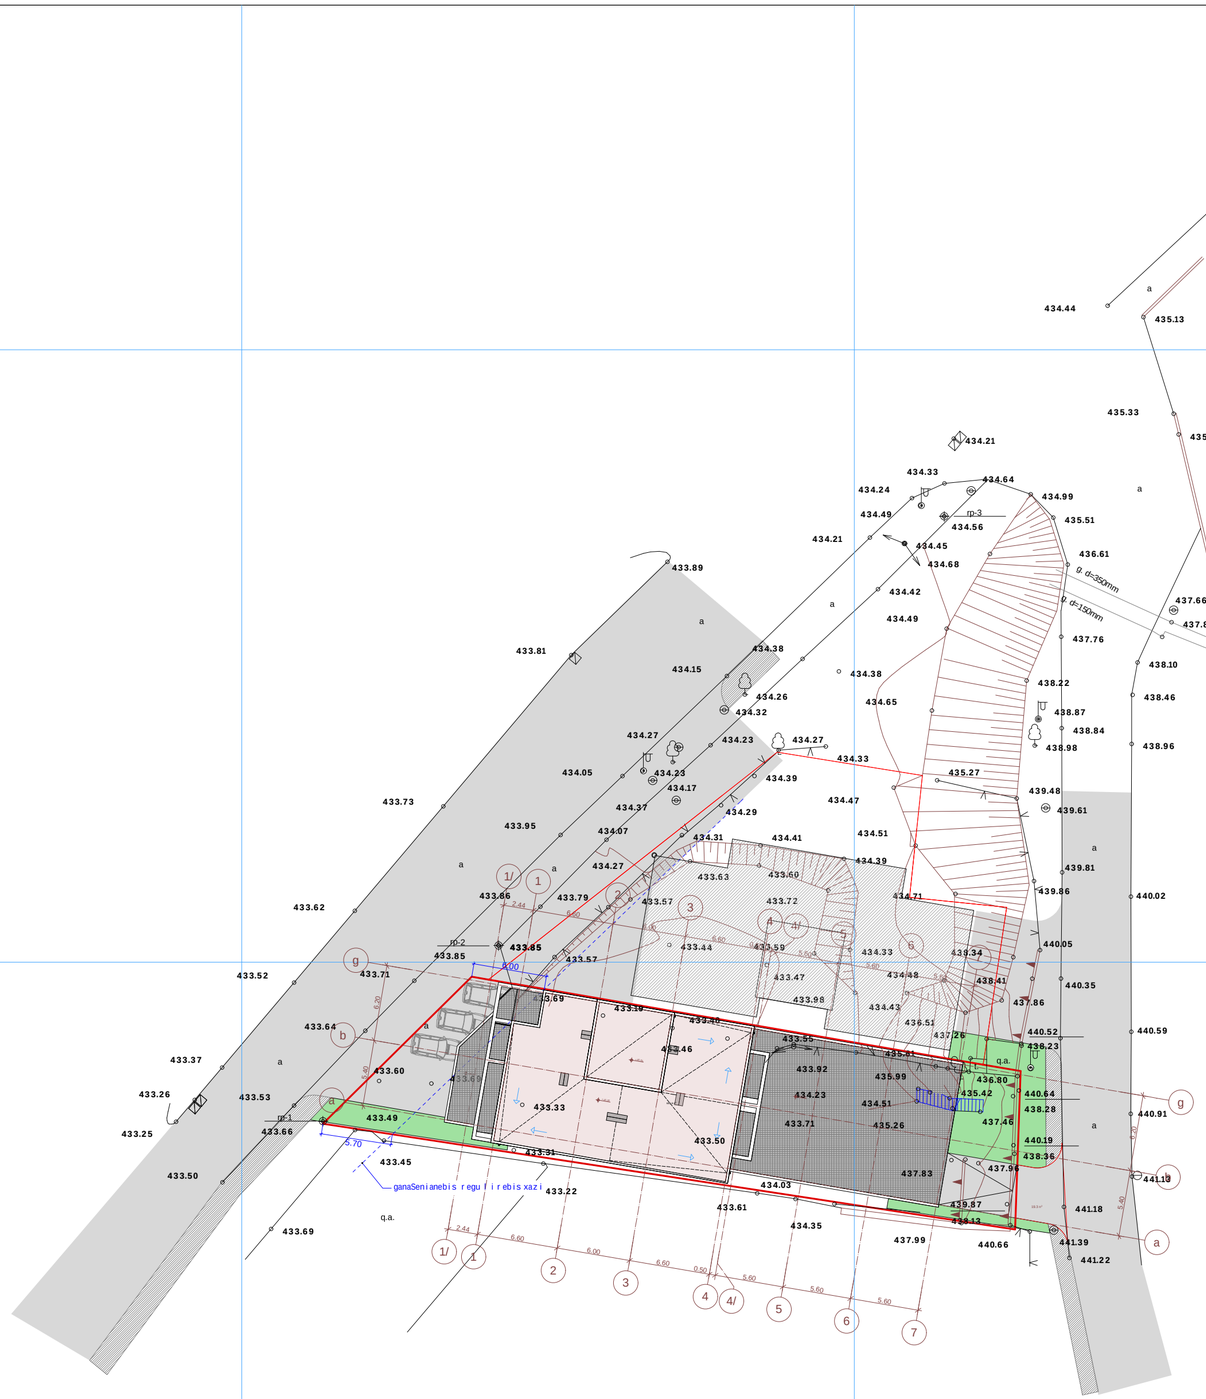


4626000

483450

eqsp l ikacia:

teqniku r-ek o n o miku r i maCveneb l ebi:

pi r obiTi niSnebi

miwis nakveTis saz Rvari

arqiteqturuli niSnuli

W r i l is xazi

N


pr oeqtis saxe l wo deba

q. Tbi l isSi, naZa l adevis r aionSi
xevZma r is quCa #33-Si a r sebu l miwis nakveTze
(nak. #01.11.17.001.011)
m r ava l funqciuri Senobis pr oeqti

Sps "epik dizaini"
mis.:q. Tbi l isi, mazniaSvi l is q. #4
sa i den t i f ikac i o kod i: 404466289

Tanamdeboba	gvar i	xe l mowera	Tar iRi
d i reqto r i	n. sixaru l iZe		
pr. avto r ebi	n. sixaru l iZe		
	a. j obava		
masStabi	1:500	gengegma	
Tar iRi			
s t a d i a		fur c l ebi	fur c e l i
pr oeqti		32	a-02

შ.პ.ს. „როსი“ L.t.d. „ROSI“
მუხიანის II მ/რ კორპ № 4 599-18-12-21

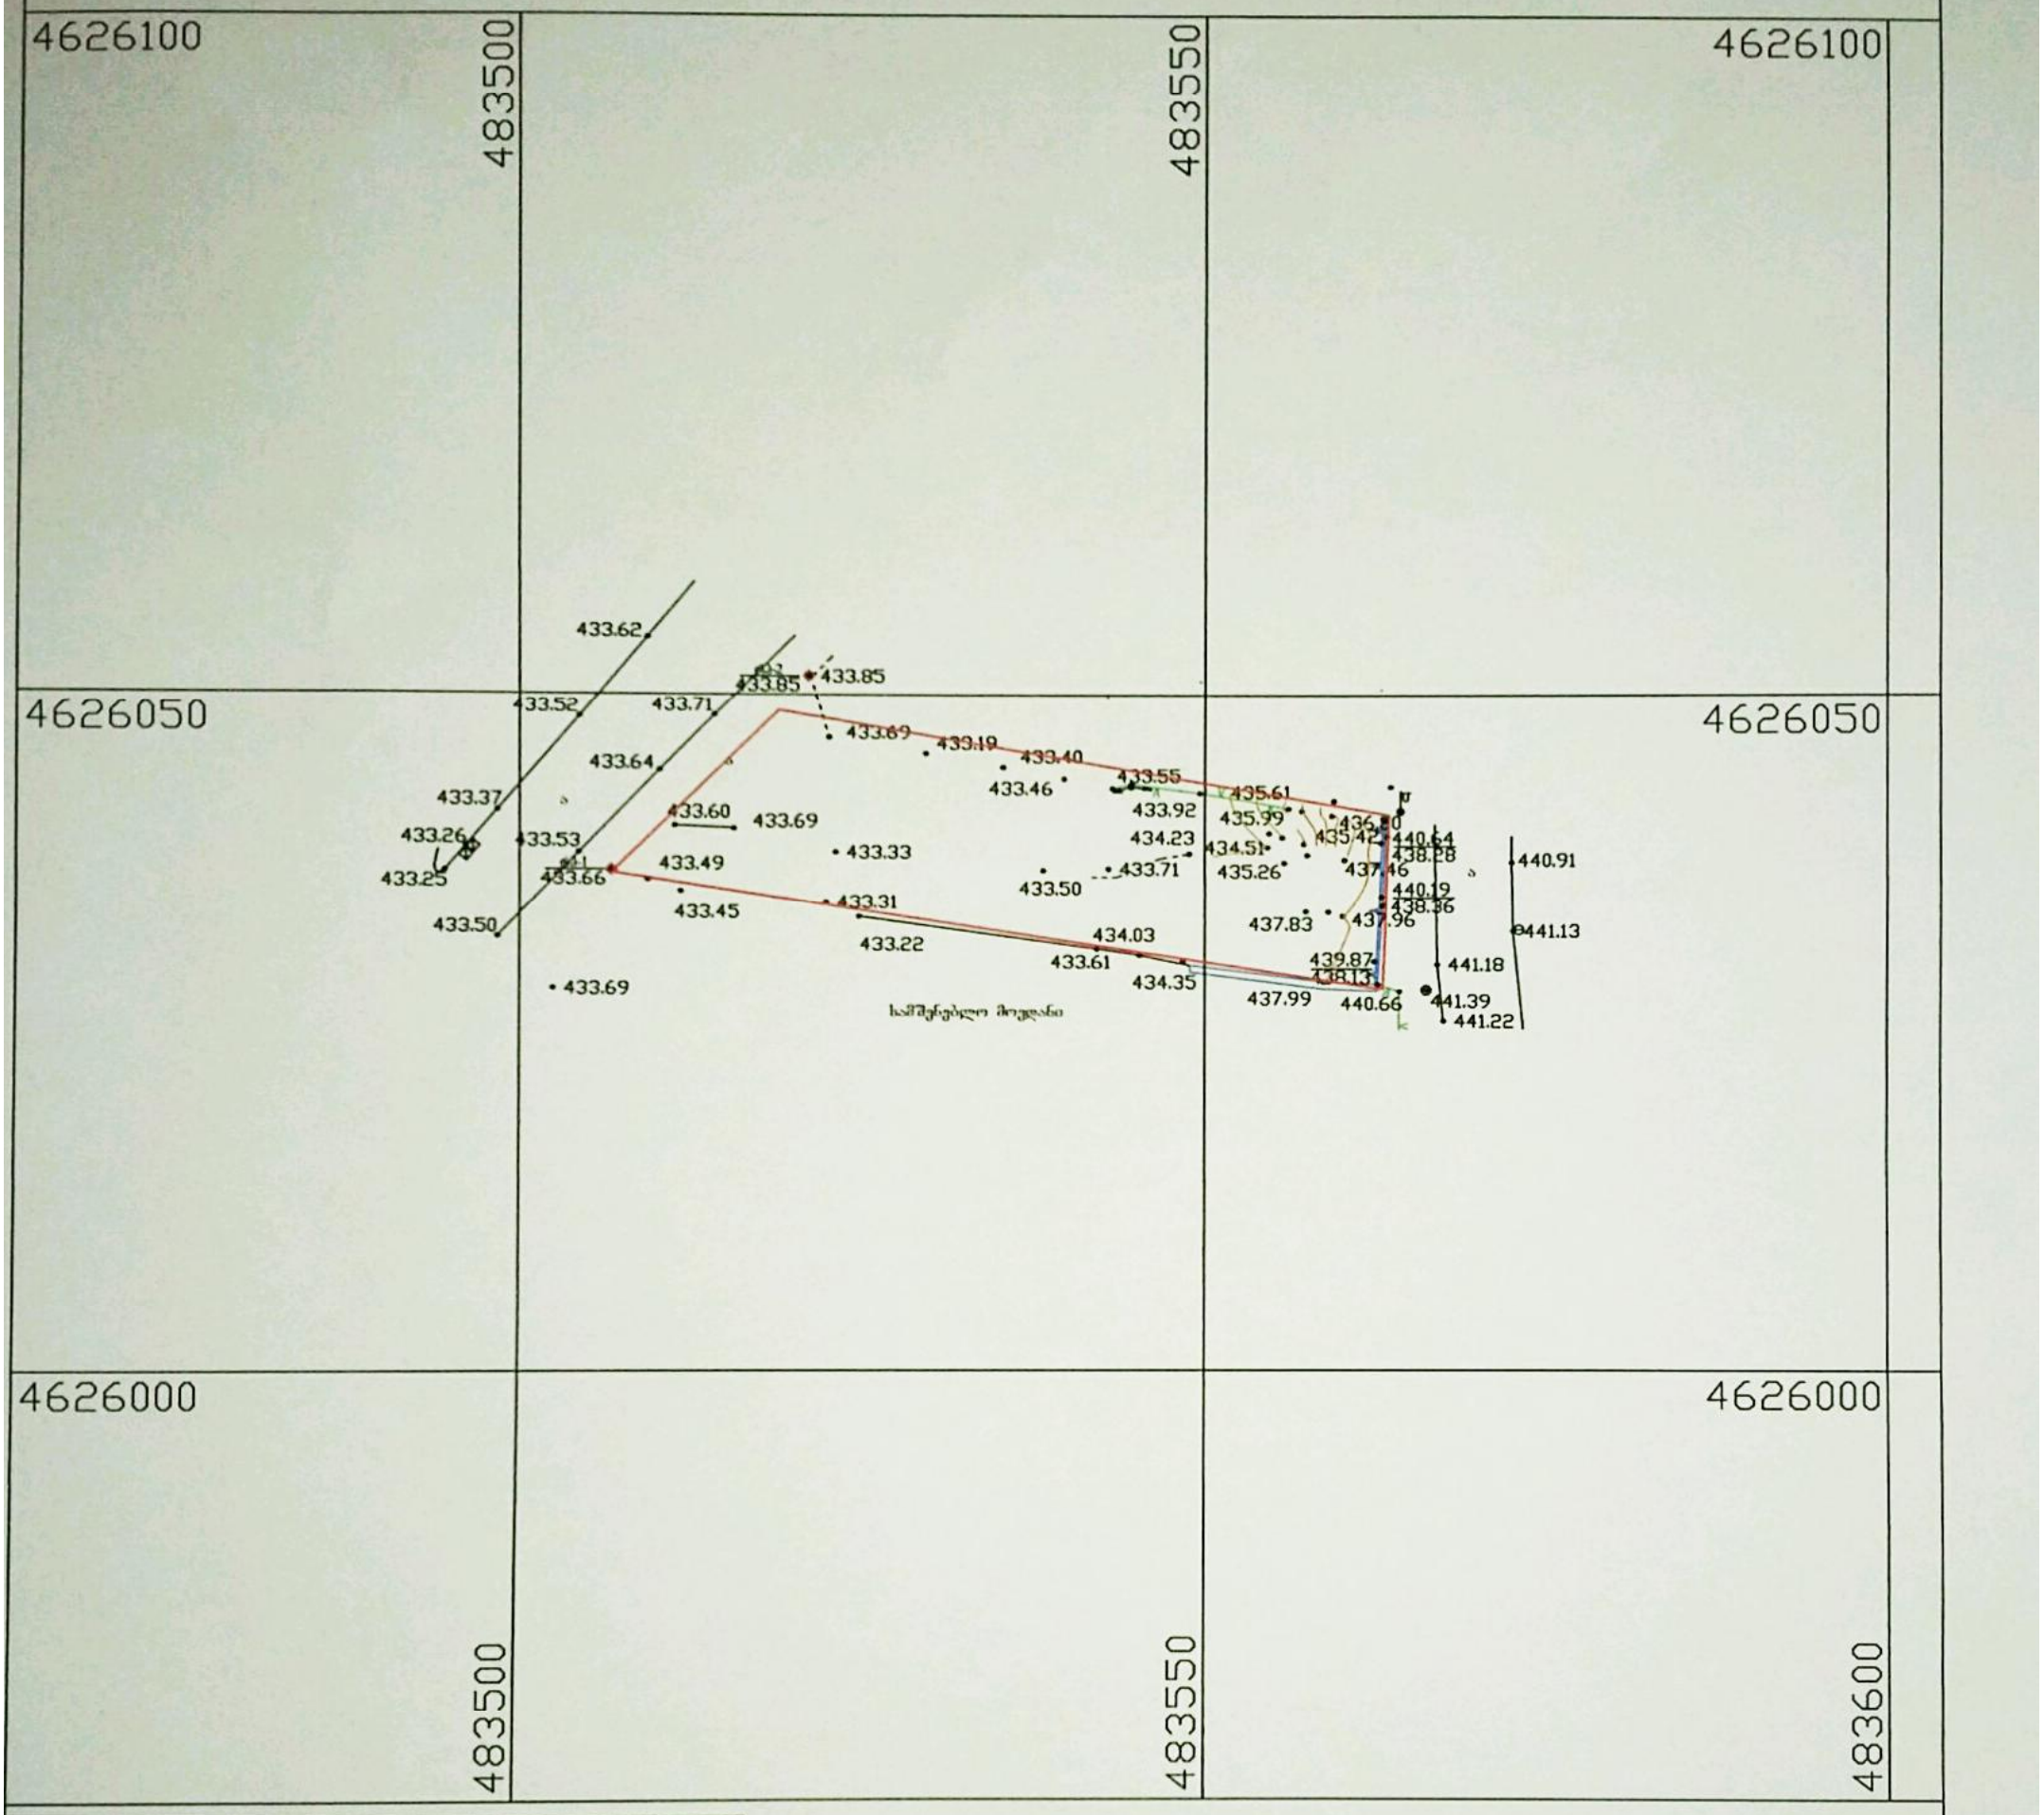

წყ	წყალგაყვანილობა
გ	გაზი
კ	კანალიზაცია
ქ	კავშირგაბმულობა
	ელ. ქსელები
სკ	სანიაღვრე

000 თ (საერთაშორისო) სისტემის კოორდინატები	შენებადი ნაგებობა
000 000 ადგილობრივი სისტემის სამუშაო კოორდინატები	ფარდული
არასაცხოვრებელი შენობა	სატრანსფორმატორო ჯიხური
საცხოვრებელი შენობა	რეზერვუარი
	ბორდიური
	ღობე
	კედელი
	რკინიგზა
	მაღალი ძაბვის ელექტრო გადამცემი ხაზი
	ხეები
	რელიეფი

დამკვეთი:	შ.პ.ს "ეპიკ სანზონა" დირ: ვ. ჯალაღონია	ტოპო გადაღება	
		ხელშეკრულება № 61	
		დირექტორი	შოშხაძე
ობიექტის დასახელება მისამართი:	ქ.თბილისი,ხევძმარის ჭუჩა №30-ის მიმდებარედ	შეასრულა	სამაკაშვილ(
		კომპ. უზრუნვ.	თევზაძე
აზომვა ჩატარდა: 10.02.2016	მასშტაბი 1:500	22 - 3 - 1	

შ.პ.ს. „როსი“ 209439552