
საქართველო
ქ. თბილისის მერია
სსიპ თბილისის არქიტექტურის სამსახური

ქობილისი, ქუჩა ლერმონტოვი №10, (01.15.05.078.011) ,
შ.პ.ს აქტივების მართვისა და განვითარების კომპანიის (405007200)
საკუთრებაში არსებული 1363კვ.მ. არასასოფლო-სამეურნეო
დანიშნულების მიწის ნაკვეთის და მისი მიმდებარე ტერიტორიის ტოპოგრაფიული

საფუძველი: **გეგმა**

სამსახურის უფროსი: /----------/

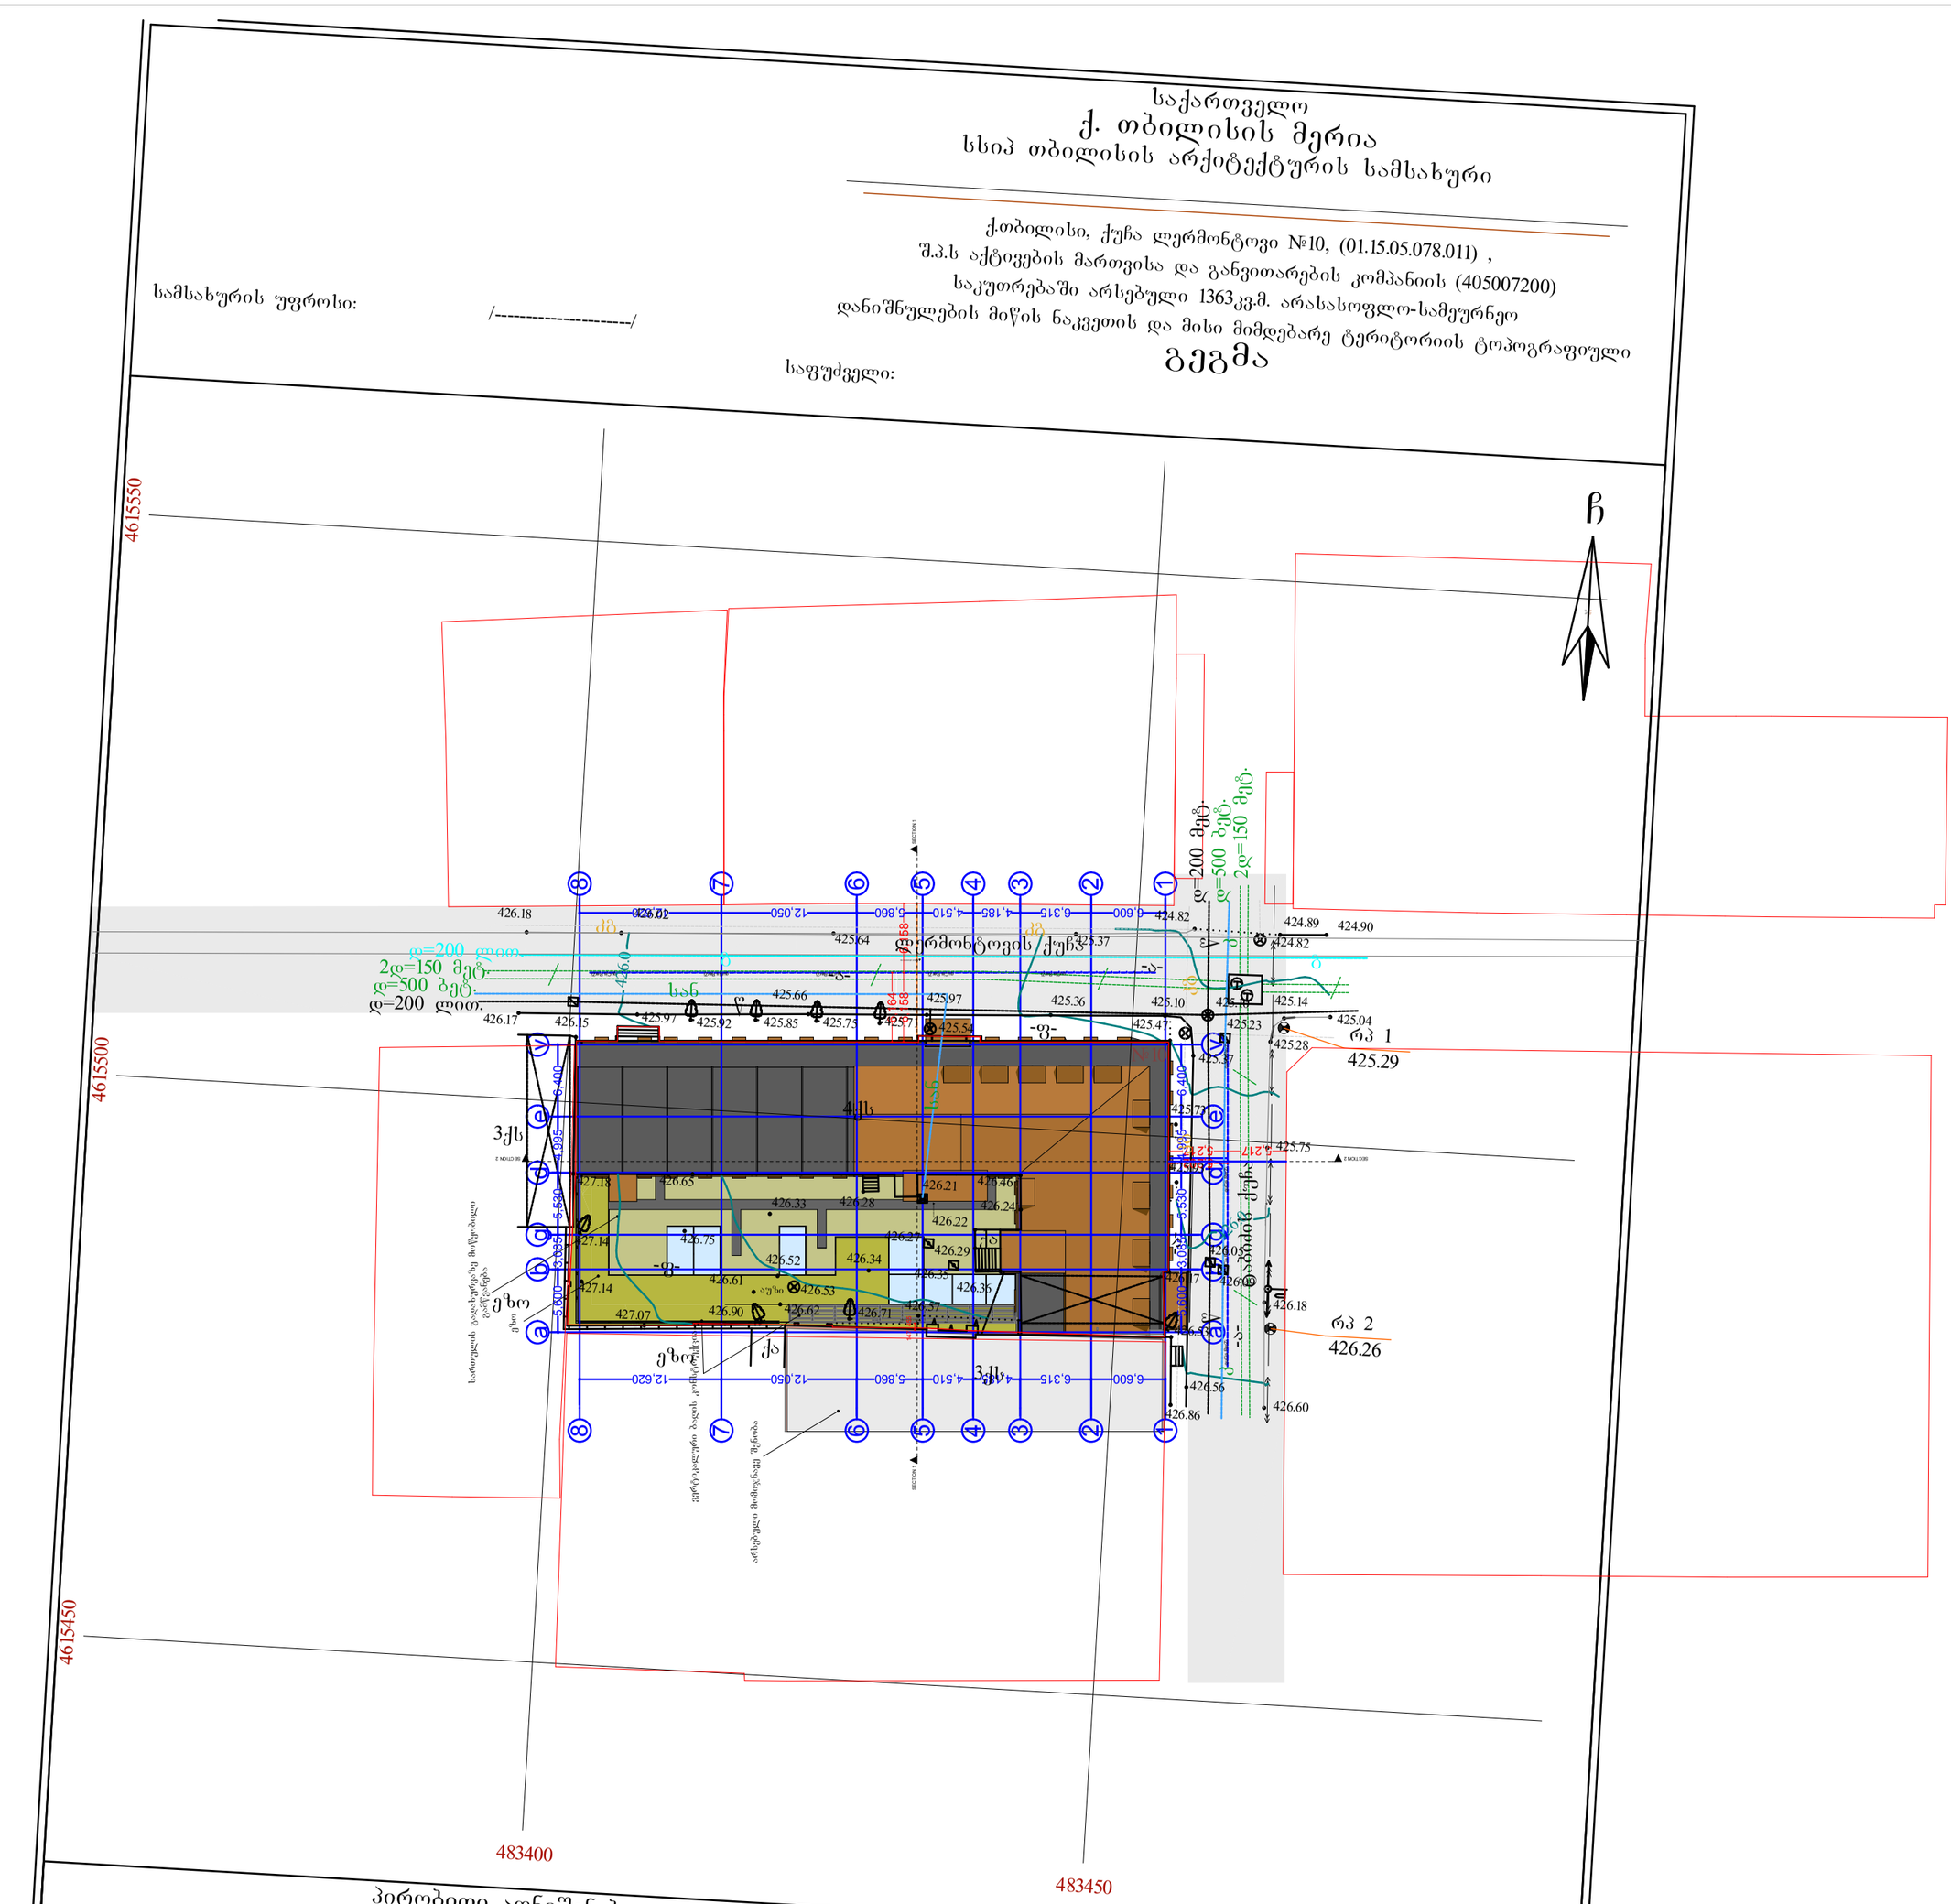

პირობითი აღნიშვნები

WGS 1984 -ის კოორდინატთა სისტემის UTM პროექცია

ქს	საცხ. შენობა		ხის ღობე	წ	წყალგაყვანილობა
ქ	არასაცხ. შენობა		ლობე	გ	გაზი
	ფარდული		ქვის კედელი	კ	კანალიზაცია
	მშენებარე შენობა		კედელი	სან	სანიაღვრე
	სარკინიგზო, ჯიხური		ფლატე		
	ხეები		რკინიგზა	ეზ	ელექტრო-ქსელი
	გარე განათება		სამეთვალყურეო ჯკები	ოპ	ოპტიკური ბოჭკო
			ელ. გადამცემი ხაზი	თგ	თბოგაყვანილობა

შენიშვნა: 1) ——— გეგმაზე დატანილია საჯარო რეესტრში რეგისტრირებული ნაკვეთის საზღვარი
2) მიწის სამუშაოების შესრულება შეათანხმოს ორგან

შპს „ნიუ პოინტ“
საქართველო, თბილისი, საბურთალოს ქ. №44;
ტელ: +995 32 2945808; მობ: 557 704433;
Ltd `NewPoint~
44 saburTalo street, Tbilisi, Georgia,
tel: +995 32 2945808; cell phone: +995 557 704433;
info@newpoint.ge

ფწფ. ნეწპოინტ-ეე		
დირექტორი:		გ. კირკიტაძე
ახმა:		ქ. გასპარიანი
დახაზა:		

ანიგეგმის სახელწოდება:
სასტუმროს პროექტი
ქობილისი, ლერმონტოვის ქ. 10
არქიტექტურული ნაწილი

ნახაზის:
განგება

ფორმატი .04 (48)

მასშტაბი 1:500 ფურცლი №2

15/5/2018

ანიგეგმის ავტორები:


აგებულების ავტორები:

შენიშვნები:

ანიგეგმა მ. 1:500

AB5
შ. პ. ს. „ა. ბ. ა. 5. არქიტექტორის ქ. 179
არქიტექტორი
დირექტორი დავით ბერიძე
არქიტექტორი ხვიჩა ბერიძე
არქიტექტორი დ. ფალიაშვილი

ჭრილი ა-ვ ღერძებში მ. 1:100

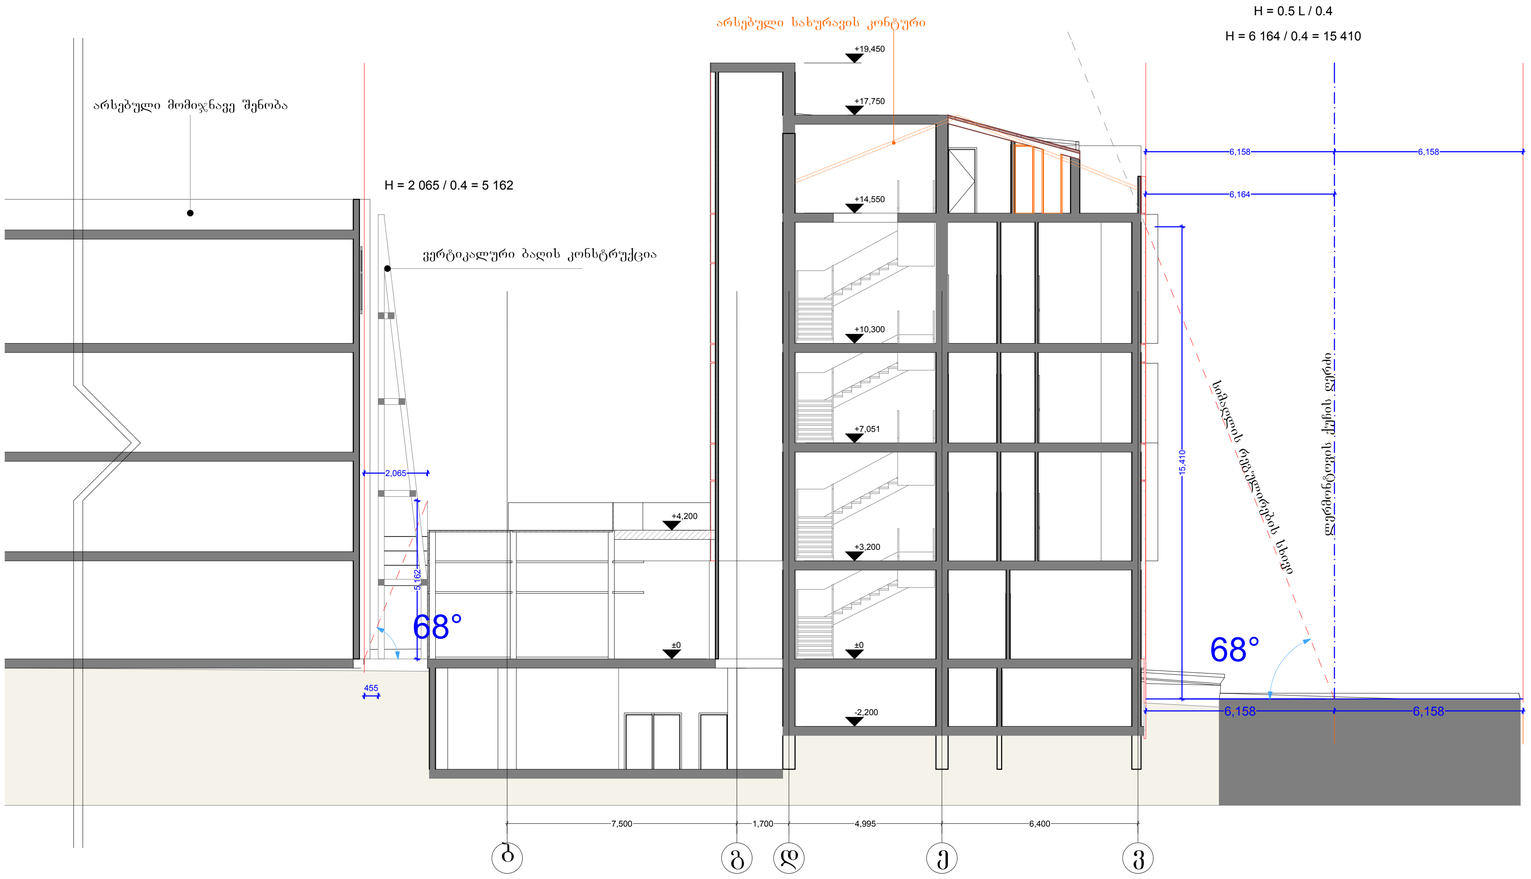

შენიშვნები:

ექსპლიკაცია:

პირობითი აღნიშვნები:

AB5

შ. პ. ს. ეი ბი 5, არაჟიშვილის ქ. 14, 0179 თბილისი

დირექტორი: დ. ლოსაბერიძე

არქიტექტორი: ს. გასვიანი

არქიტექტორი: დ. ლოსაბერიძე

დამკვეთი:
შპს "ლერმონტი"

პროექტის სახელწოდება:
სასტუმროს პროექტი
ქ.თბილისი, ლერმონტოვის ქ.№10

არქიტექტურული ნაწილი

ნახაზი:
ჭრილი ა - ვ ღერძებში
(საპროექტო)


ფურცელი: .21 (48)

მასშტაბი: 1:100

ფორმატი: ა1

5/5/2016

ჭრილი 8-1 ღერძებში მ. 1:100

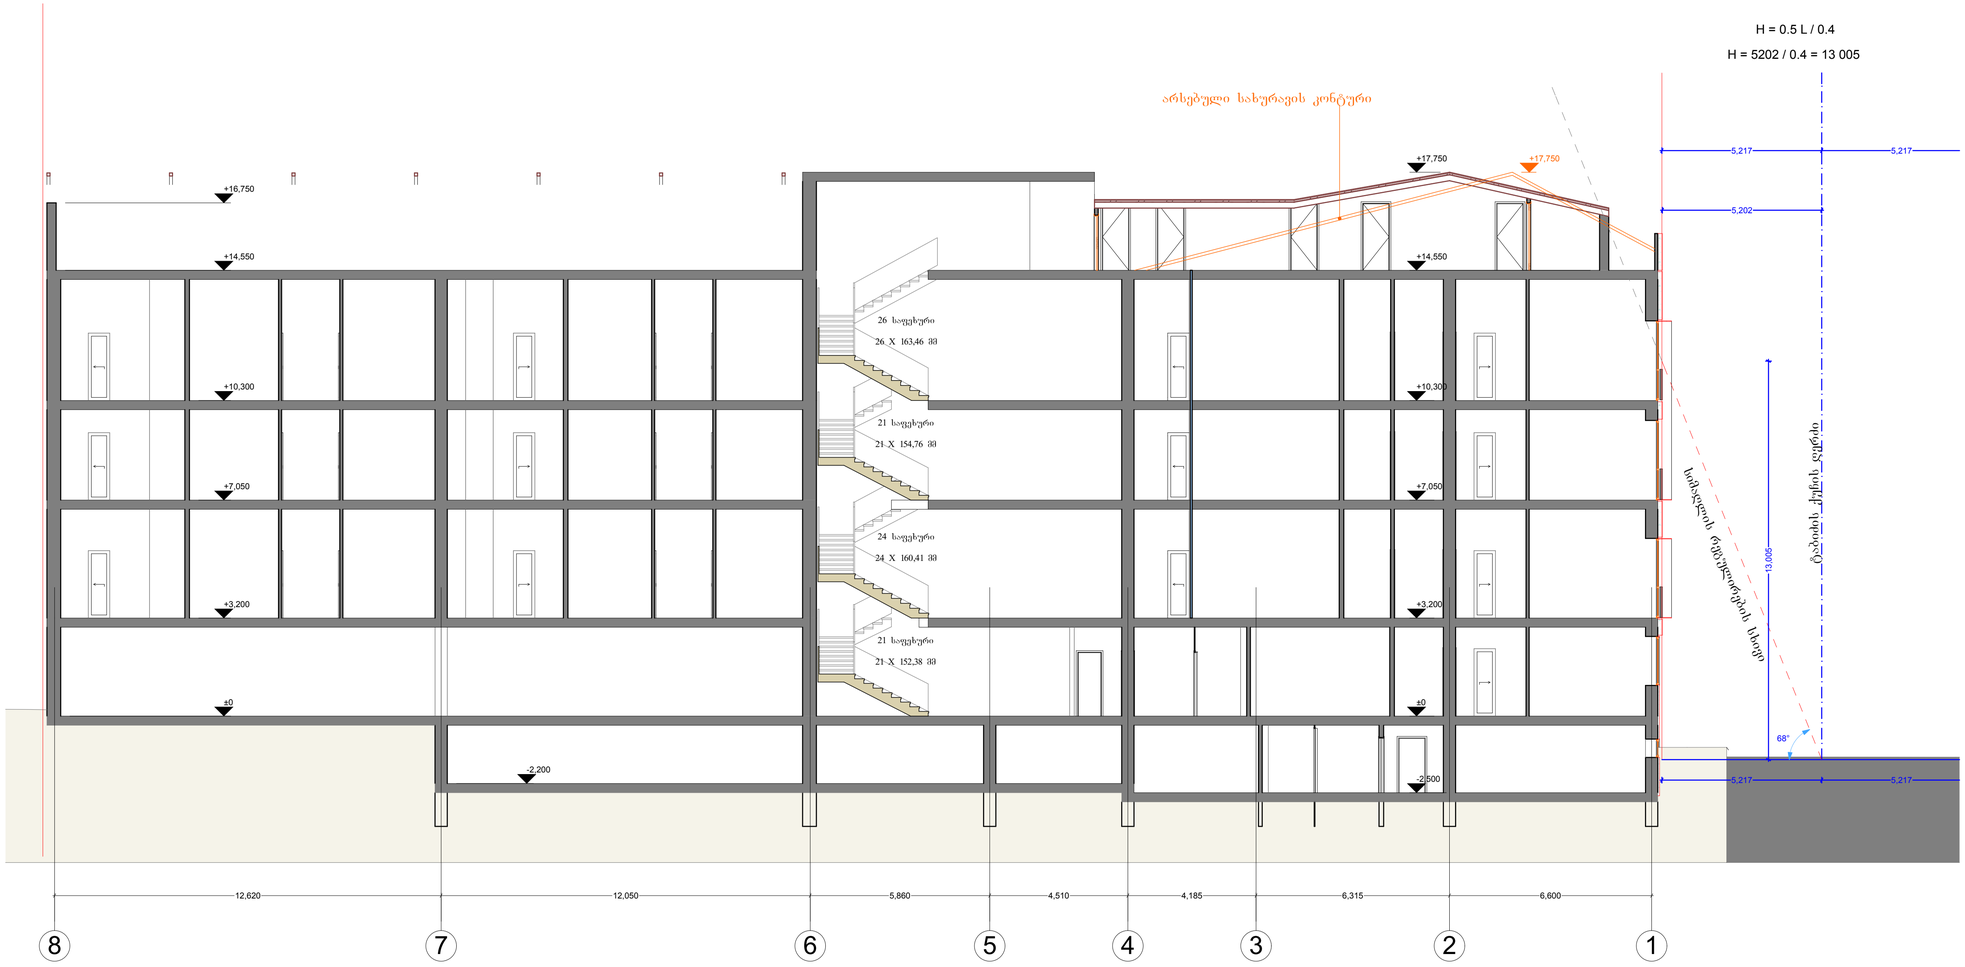

შენიშვნები:

ექსპლიკაცია:

პირობითი აღნიშვნები:

AB5

შ. პ. ს. ეი ბი 5, არაგვისპირის ქ. 14, 0179 თბილისი

დირექტორი: დ. ლოსაბერიძე

არქიტექტორი: ს. გასვიანი

არქიტექტორი: დ. ლოსაბერიძე

დამკვეთი:
შპს "ლერმონტი"

პროექტის სახელწოდება:
სასტუმროს პროექტი
ქ.თბილისი, ლერმონტოვის ქ.№10

არქიტექტურული ნაწილი

ნახაზი:
ჭრილი 8 - 1 ღერძებში (საპროექტო)

ფურცელი: .22 (48)

მასშტაბი: 1:100

ფორმატი: ა1

5/5/2016