



შენიშვნა:

განმარტება:

პირობითი აღნიშვნა:
ნაცრისფერი ხაზი

საპროექტო ორგანიზაცია:
შპს "ტოფლის ბიზნეს ცენტრი"
პროექტის სახელწოდება:
საოფისე შენობის რეკონსტრუქცია
ქ.თბილისი, კეკელიძის ქ. 10
არქიტექტურული ნაწილი
ნახაზის:
ფასადები ა-პ, 1-11'
ფურცელი: 04.1 (15)
მასშტაბი: 1:100 ფორმატი: A0
4/11/2016



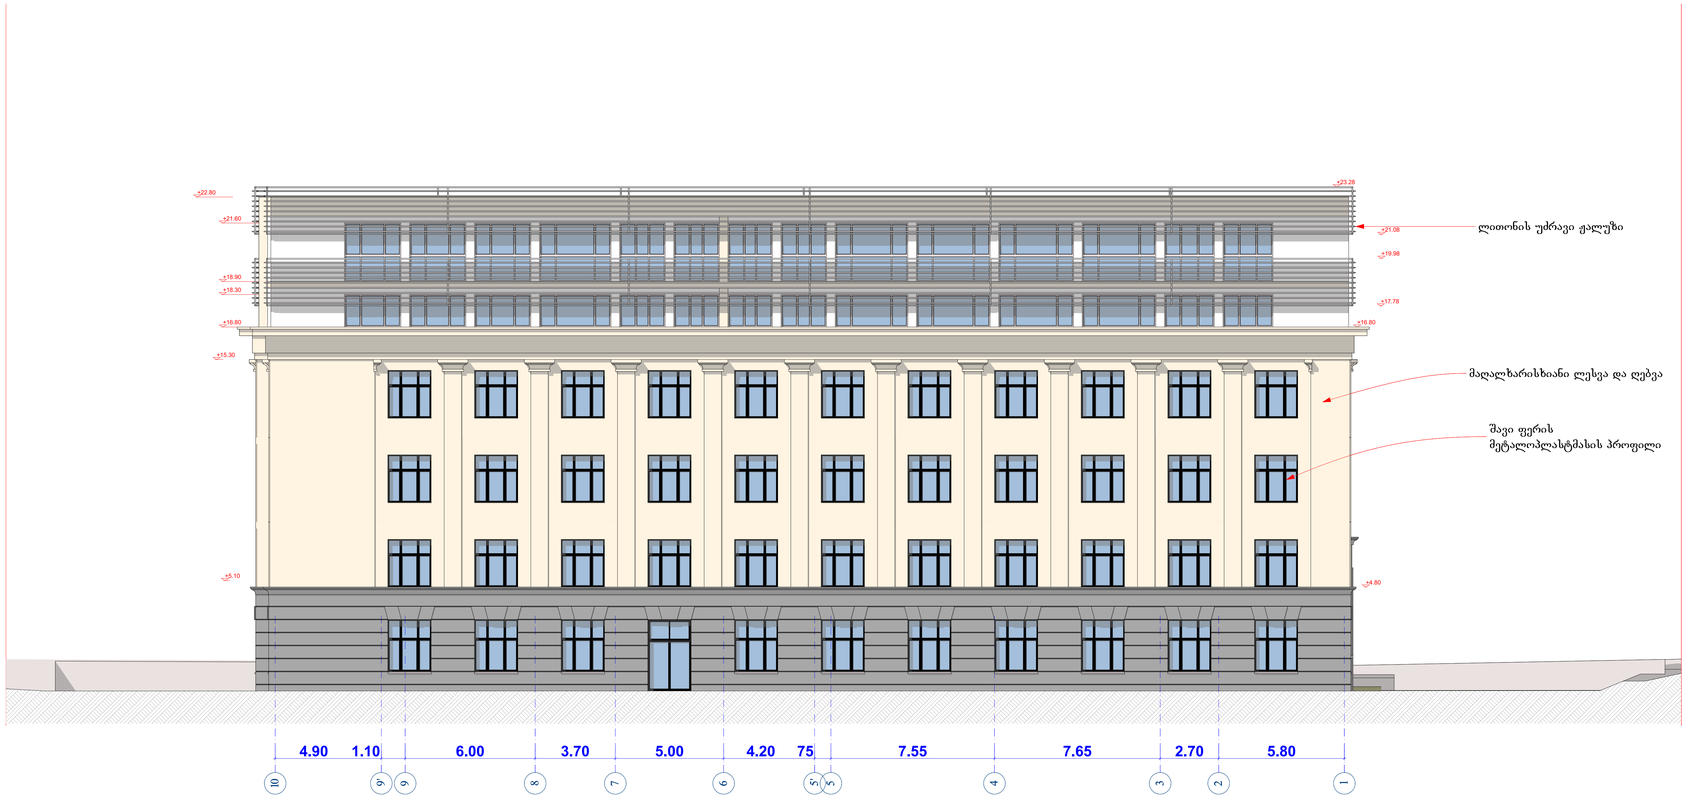

შენიშვნა:

ექსპლიკაცია:

პირობითი აღნიშვნა:
ნოვლი ხაზი

საპროექტო ორგანიზაცია:
შპს "ტიფლის ბიზნეს ცენტრი"
პროექტის სპეციფიკა:
საოფისე შენობის რეკონსტრუქცია
ქ.თბილისი, კეკელიძის ქ. 89
არქიტექტურული ნაწილი
ნახაზი:
ფასადები 3-ა, II-I
ფურცელი: 04.2 (15)
მასშტაბი: 1:100 ფორმატი: A0
4/11/2016