fasadi 1 - 5 RerZebSi. 1:200



formati A3

Tbilisi 2016 w.

SeniSvnebi

±0,00 = 481.03

481.03 - absoluturi niSnuli

wiTeli xazi
teritoriiskonturi

ÌÉßÉÓ (ÖÞÒÀÅÉ Ø Ï ÍÄÁÉÓ)
ÓÀÊÀÃÀÓÔÒ Ï Ê Ï ÃÉ N 01.10.12.023.021


gegi vibliani

prarqiteqtori daviTberulava		damkveTi S.p.s. "BUILDEX" ID nomeri 406095381		
daxaza gegi vibliani		TariRi 2016	stadia mp	furclebi

q.Tbilisi vazisubnis quCa # 24

m. - 1:200

fasadi A - G ReRZebSi. 1:200

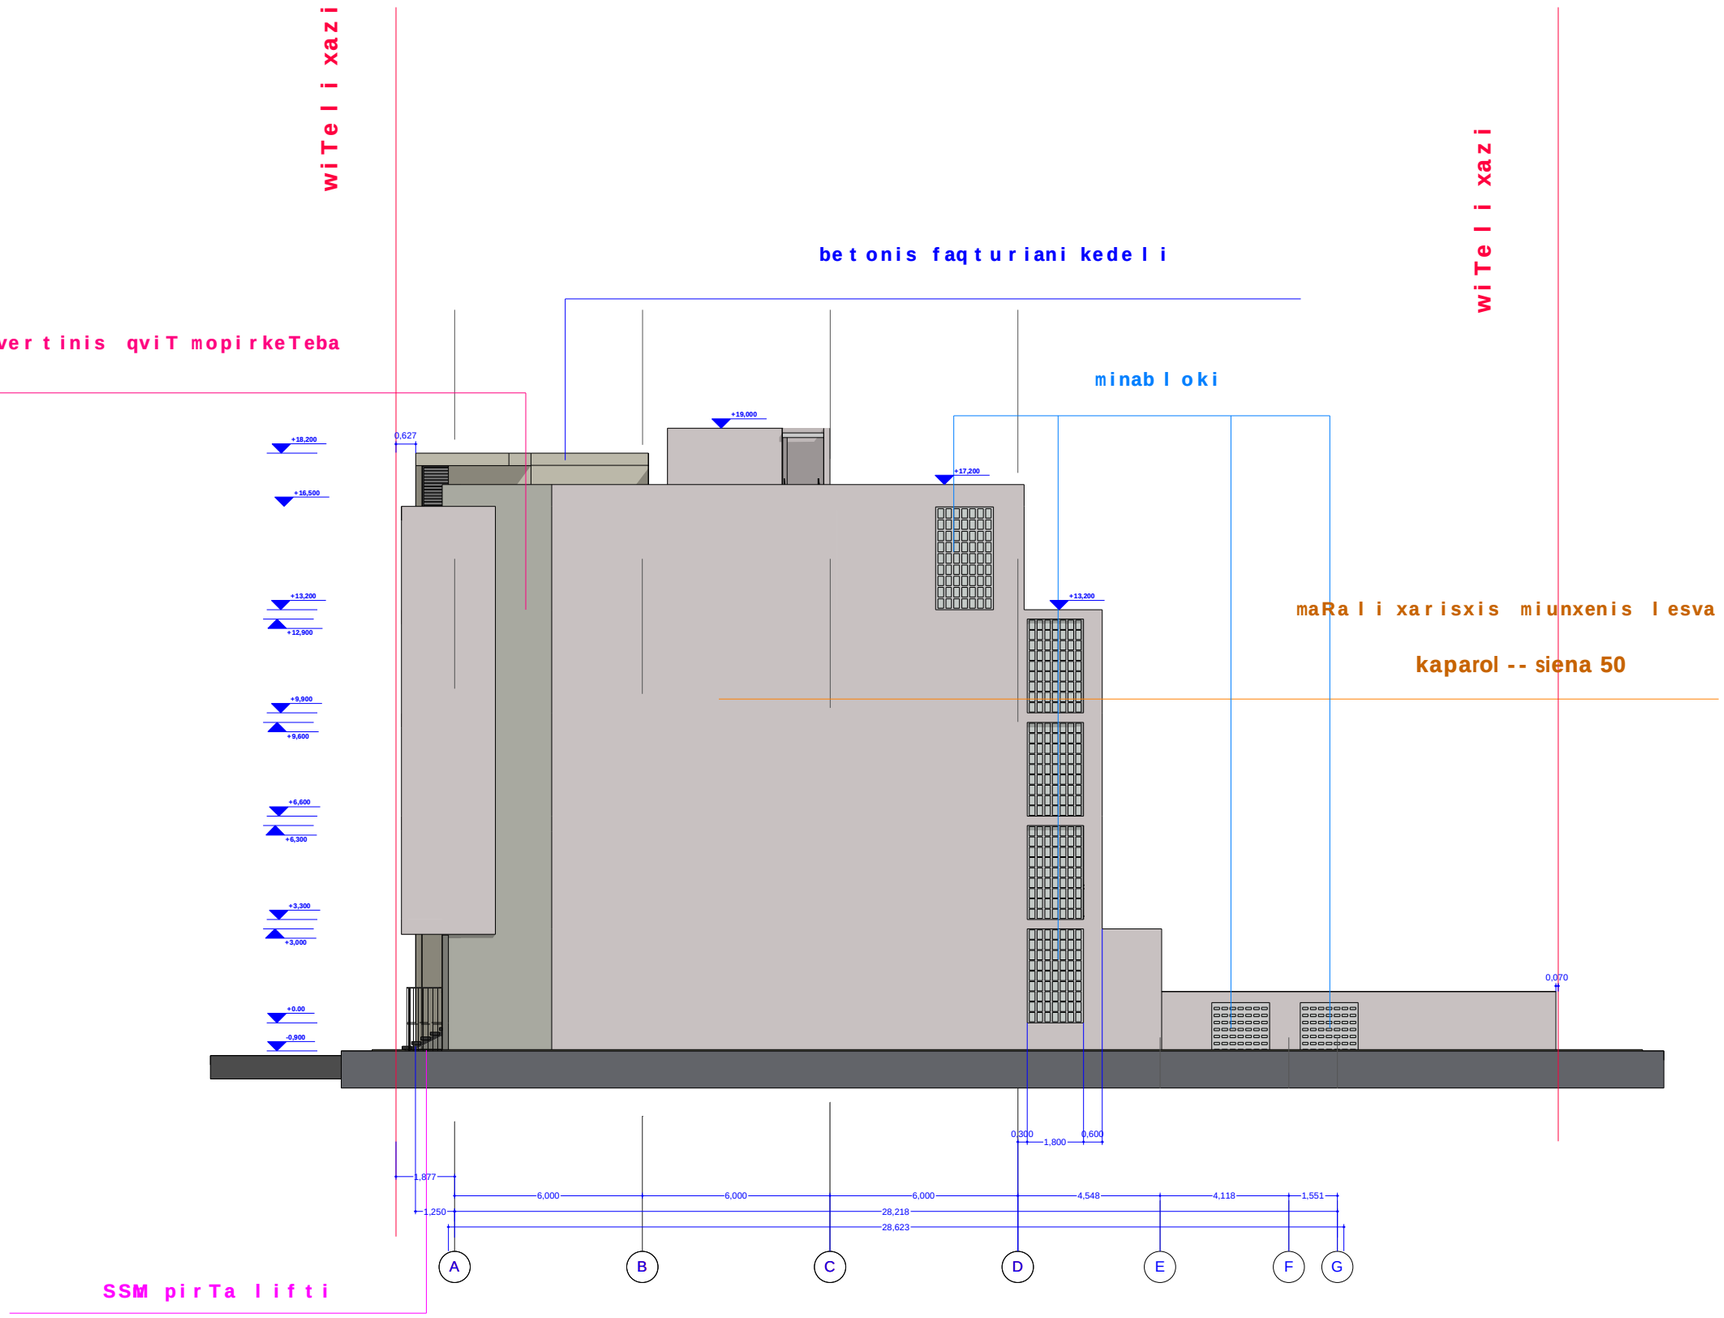

formati A3 | Tbilisi 2016 w.

SeniSvnebi

±0,00 = 481.03

481.03 - absoluturi niSnuli

wiTeli xazi
teritoriiskonturi

ÌÉßÉÓ (ÖÞÒÀÅÉ Ø Ï ÍÄÁÉÓ) ÓÀÊÀÃÀÓÔÒ Ï Ê Ï ÃÉ N 01.10.12.023.021


gegi vibliani

prarqitektori daviT berulava		damkveTi	S.p.s. "BUILDEX" ID nomeri 406095381	
daxaza gegi vibliani		TariRi	stadia	furclebi
		2016	mp	

q.Tbilisi vazisubnisquCa # 24

m. - 1:200

fasadi 5 - 1 RerZebSi. 1:200

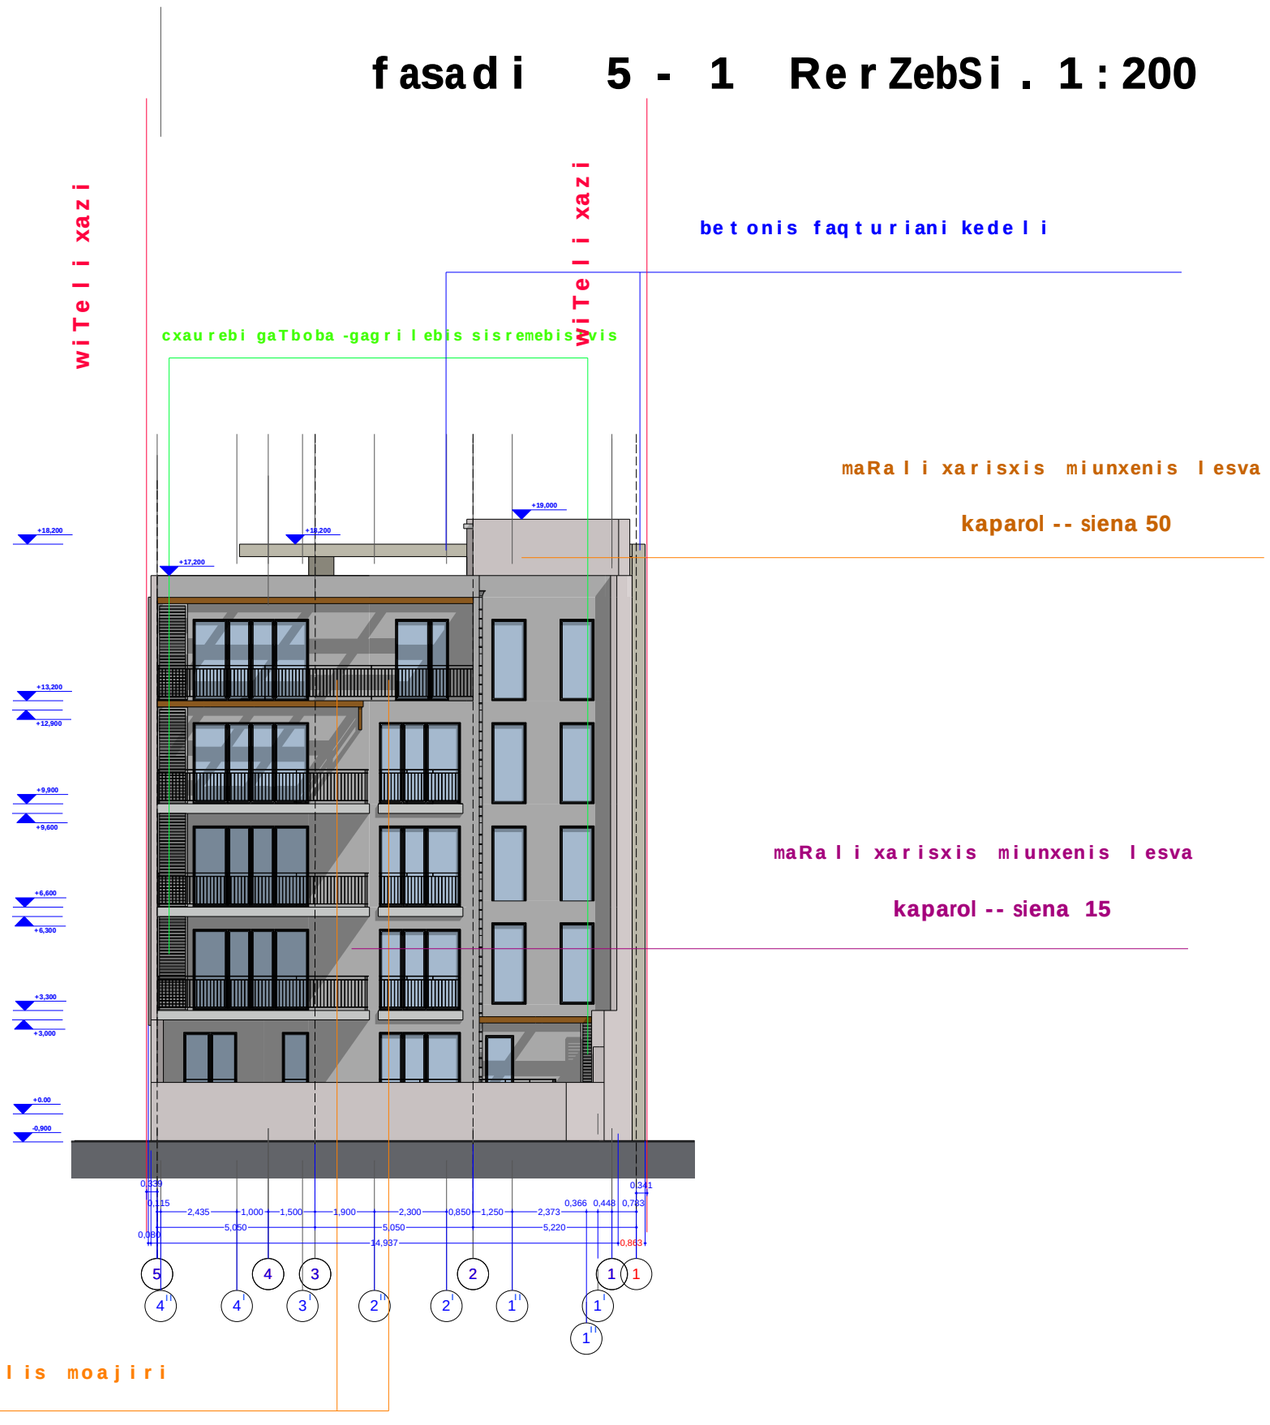

formati A3	Tbilisi 2016 w.

SeniSvnebi

±0,00 = 481.03

481.03 - absoluturi niSnuli

wiTeli xazi
teritoriiskonturi

ÌÉßÉÓ (ÖÞÒÀÅÉ Ø Ï ÍÄÁÉÓ)
ÓÀÊÀÃÀÓÔÒ Ï Ê Ï ÃÉ N 01.10.12.023.021


gegi vibliani

prarqiteqtori daviTberulava		damkveTi S.p.s. "BUILDEX" ID nomeri 406095381		
daxaza gegivibliani		TariRi 2016	stadia mp	furclebi

q.Tbilisi vazisubnisquCa # 24

m. - 1:200

fasadi G - A RerZebSi. 1:200

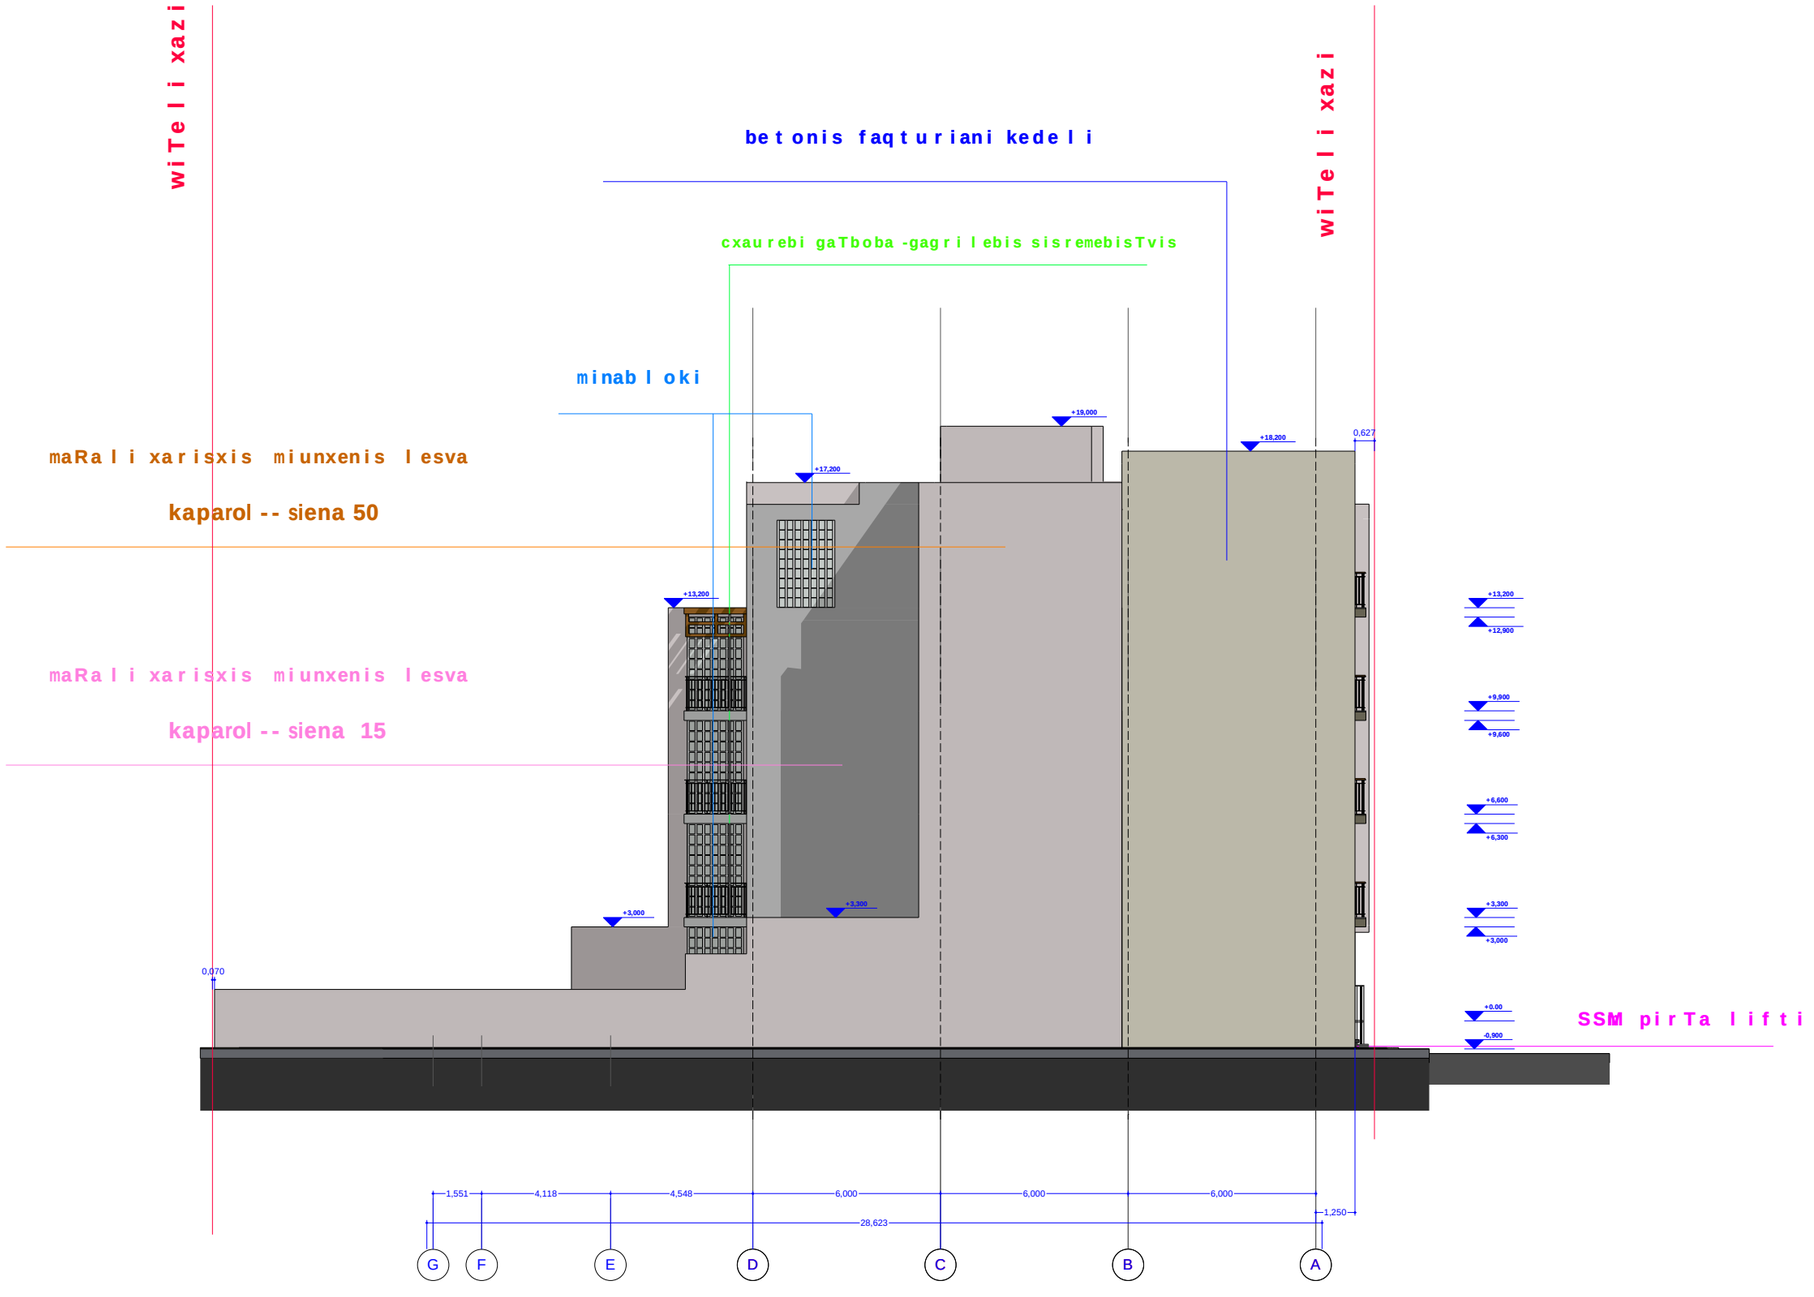

formati A3

Tbilisi 2016 w.

SeniSvnebi

±0,00 = 481.03

481.03 - absoluturi niSnuli

wiTeli xazi
teritoriiskonturi

ÌÉßÉÓ (ÖÞÒÀÅÉ Ø Ï ÍÄÁÉÓ) ÓÀÊÀÃÀÓÔÒ Ï Ê Ï ÃÉ N 01.10.12.023.021

gegi vibliani

prarqiteqtori daviTberulava

damkveTi
S.p.s. "BUILDEX"
ID nomeri 406095381

daxaza gegi vibliani

TariRi	stadia	furclebi
2016	mp	

q.Tbilisi vazisubnisquCa # 24

m. - 1:200