fasadi ReRZebSi "1-3"

xis faqturiani metalo-plastmasi

xis faqturiT damuSavdes

agurisfaqtura

Selesva-SeRebva

+33.30
+32.40
+31.30
+29.70
+29.50
+26.40
+26.20
+23.10
+22.90
+19.80
+19.60
+16.50
+16.30
+13.20
+13.00
+9.90
+9.70
+6.60
+6.40
+3.30
+3.10
0.00
-0.20

7.20
6.40
0.80

1
2
2
3

| | | |
|---|---|---|
| Tanamdeboba | gvari | xelmowera |
| | | |
| direqtori | o.gabunia | |
| arqiteqtori | i.xavTasi | |
| | | |

| | |
|---|---|
| damkveTi | qarTlosyoranaSvili |
| misamarTi | cagarelisq. #35 |
| proeqtissaxeli | |
| mravalbiniani sacxovrebelisaxli | |

| | | |
|---|---|---|
| masStabi | | |
| 1:100 | | |
| stadia | furclis # | formati |
| m.p. | | A3 |

# fasadi RerZebSi "3-1"

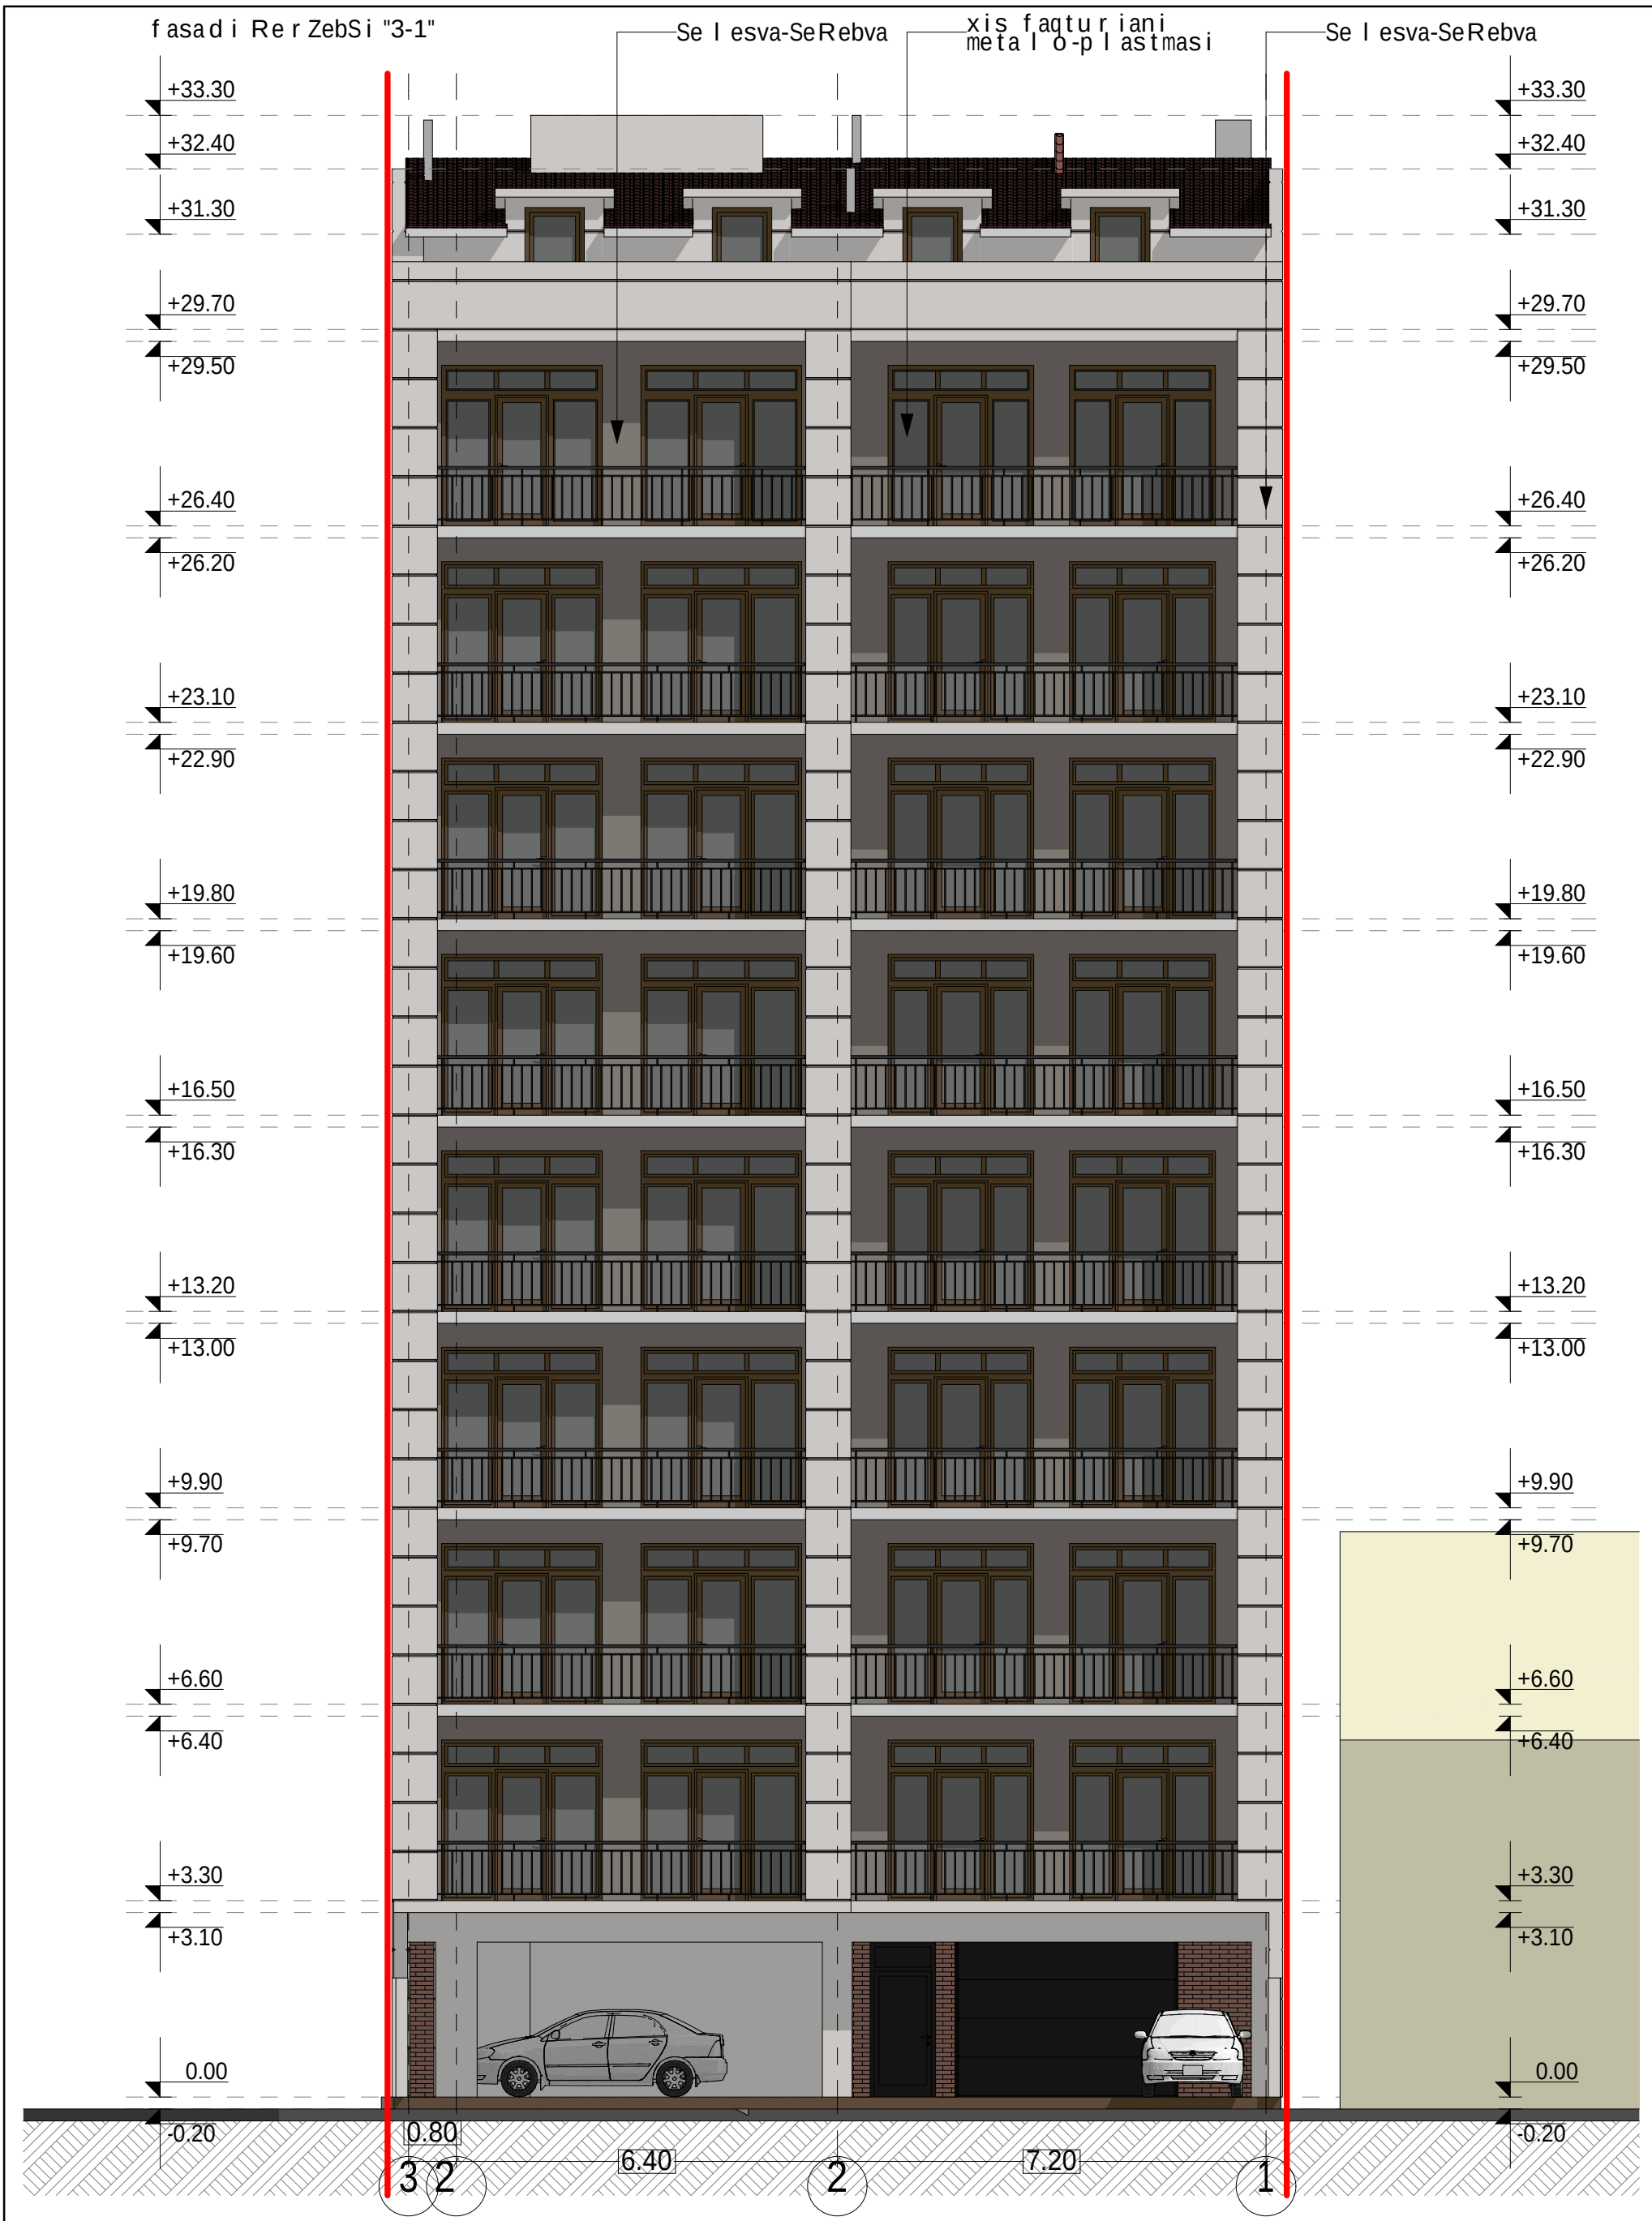


| | | |
|---|---|---|
| Tanamdeboba | gvari | xelmowera |
| | | |
| direqtori | o.gabunia | |
| arqiteqtori | i.xavTasi | |
| | | |

| | |
|---|---|
| damkveTi | qarTlosyoranaSvili |
| misamarTi | cagarelisq. #35 |
| proeqtis saxeli | |
| mravalbiniani sacxovrebelisaxli | |

| | | |
|---|---|---|
| masStabi | META Studio | |
| 1:100 | | |
| stadia | furclis # | formati |
| m.p. | | A3 |

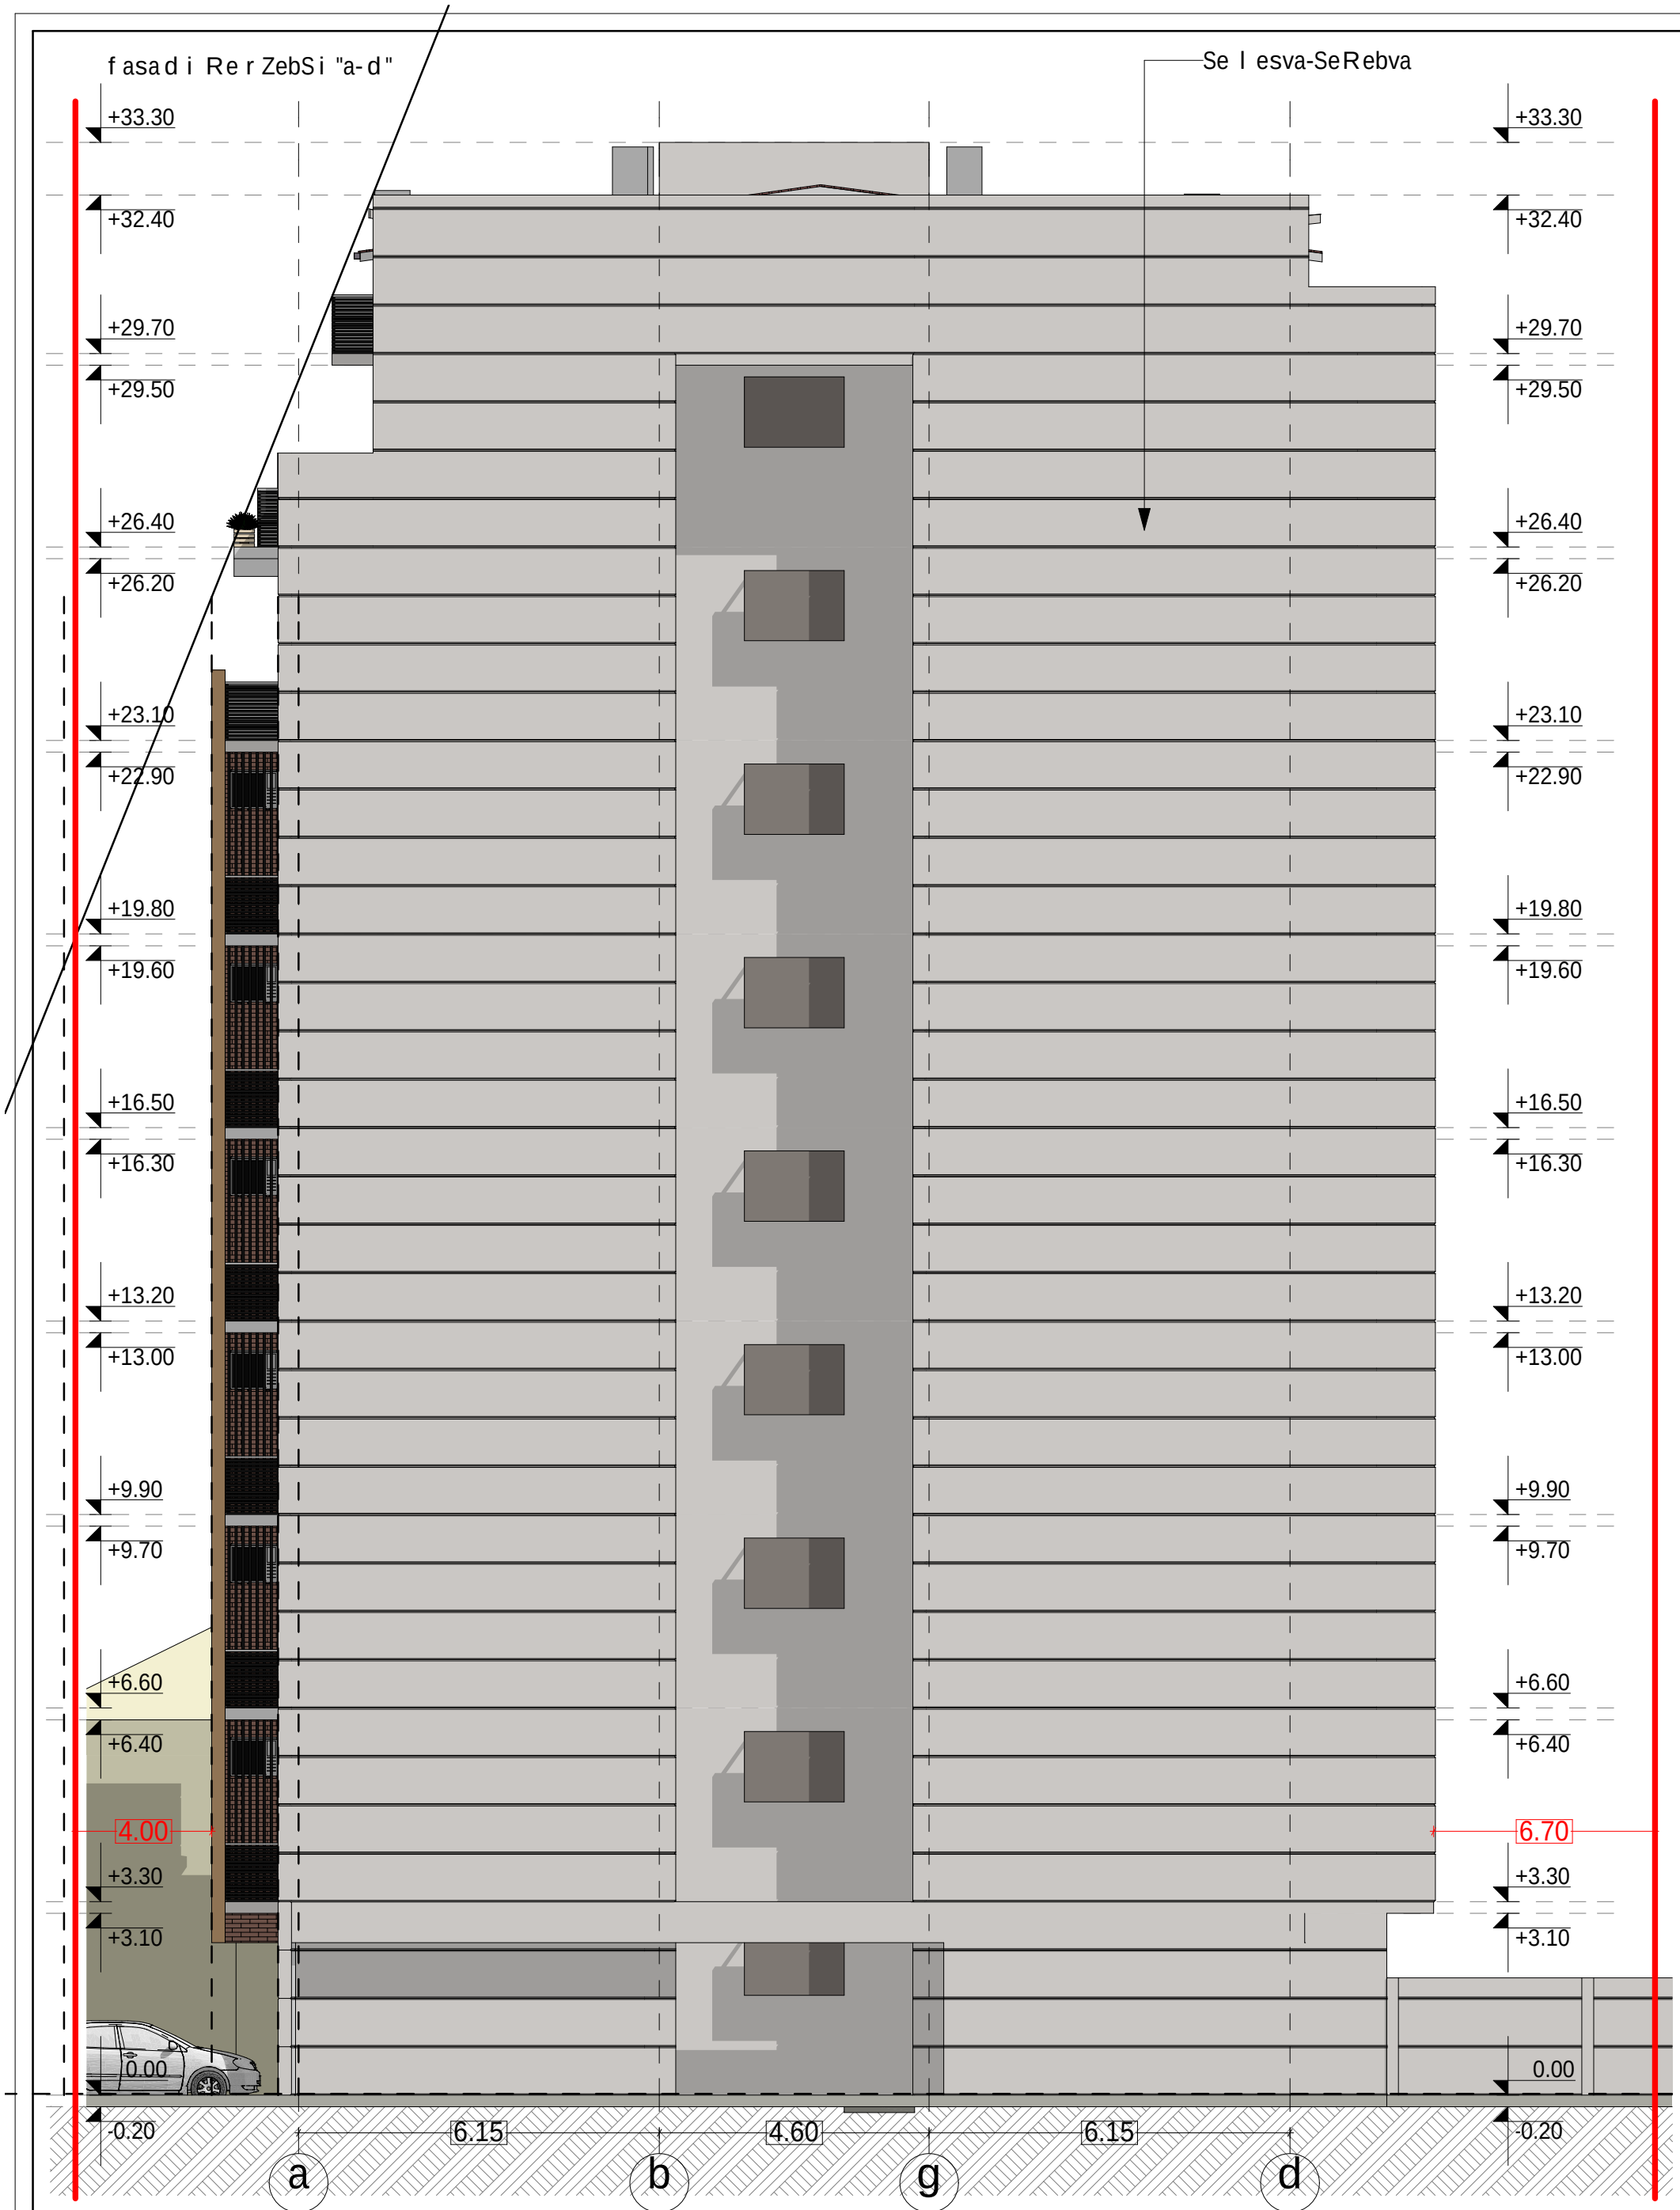


| Tanamdeboba | gvari | xelmowera |
|---|---|---|
| | | |
| direqtori | o.gabunia | |
| arqiteqtori | i.xavTasi | |
| | | |

| damkveTi | qarTlosyoranaSvili |
|---|---|
| misamarTi | cagarelisq. #35 |
| proeqtis saxeli | |
| mravalbiniani sacxovrebeli saxli | |

| masStabi | |
|---|---|
| 1:100 | META Studio |
| stadia | furclis # / formati |
| m.p. | A3 |

fasadi ReRzebSi "d-a"

minabloki

Selesva-SeRebva

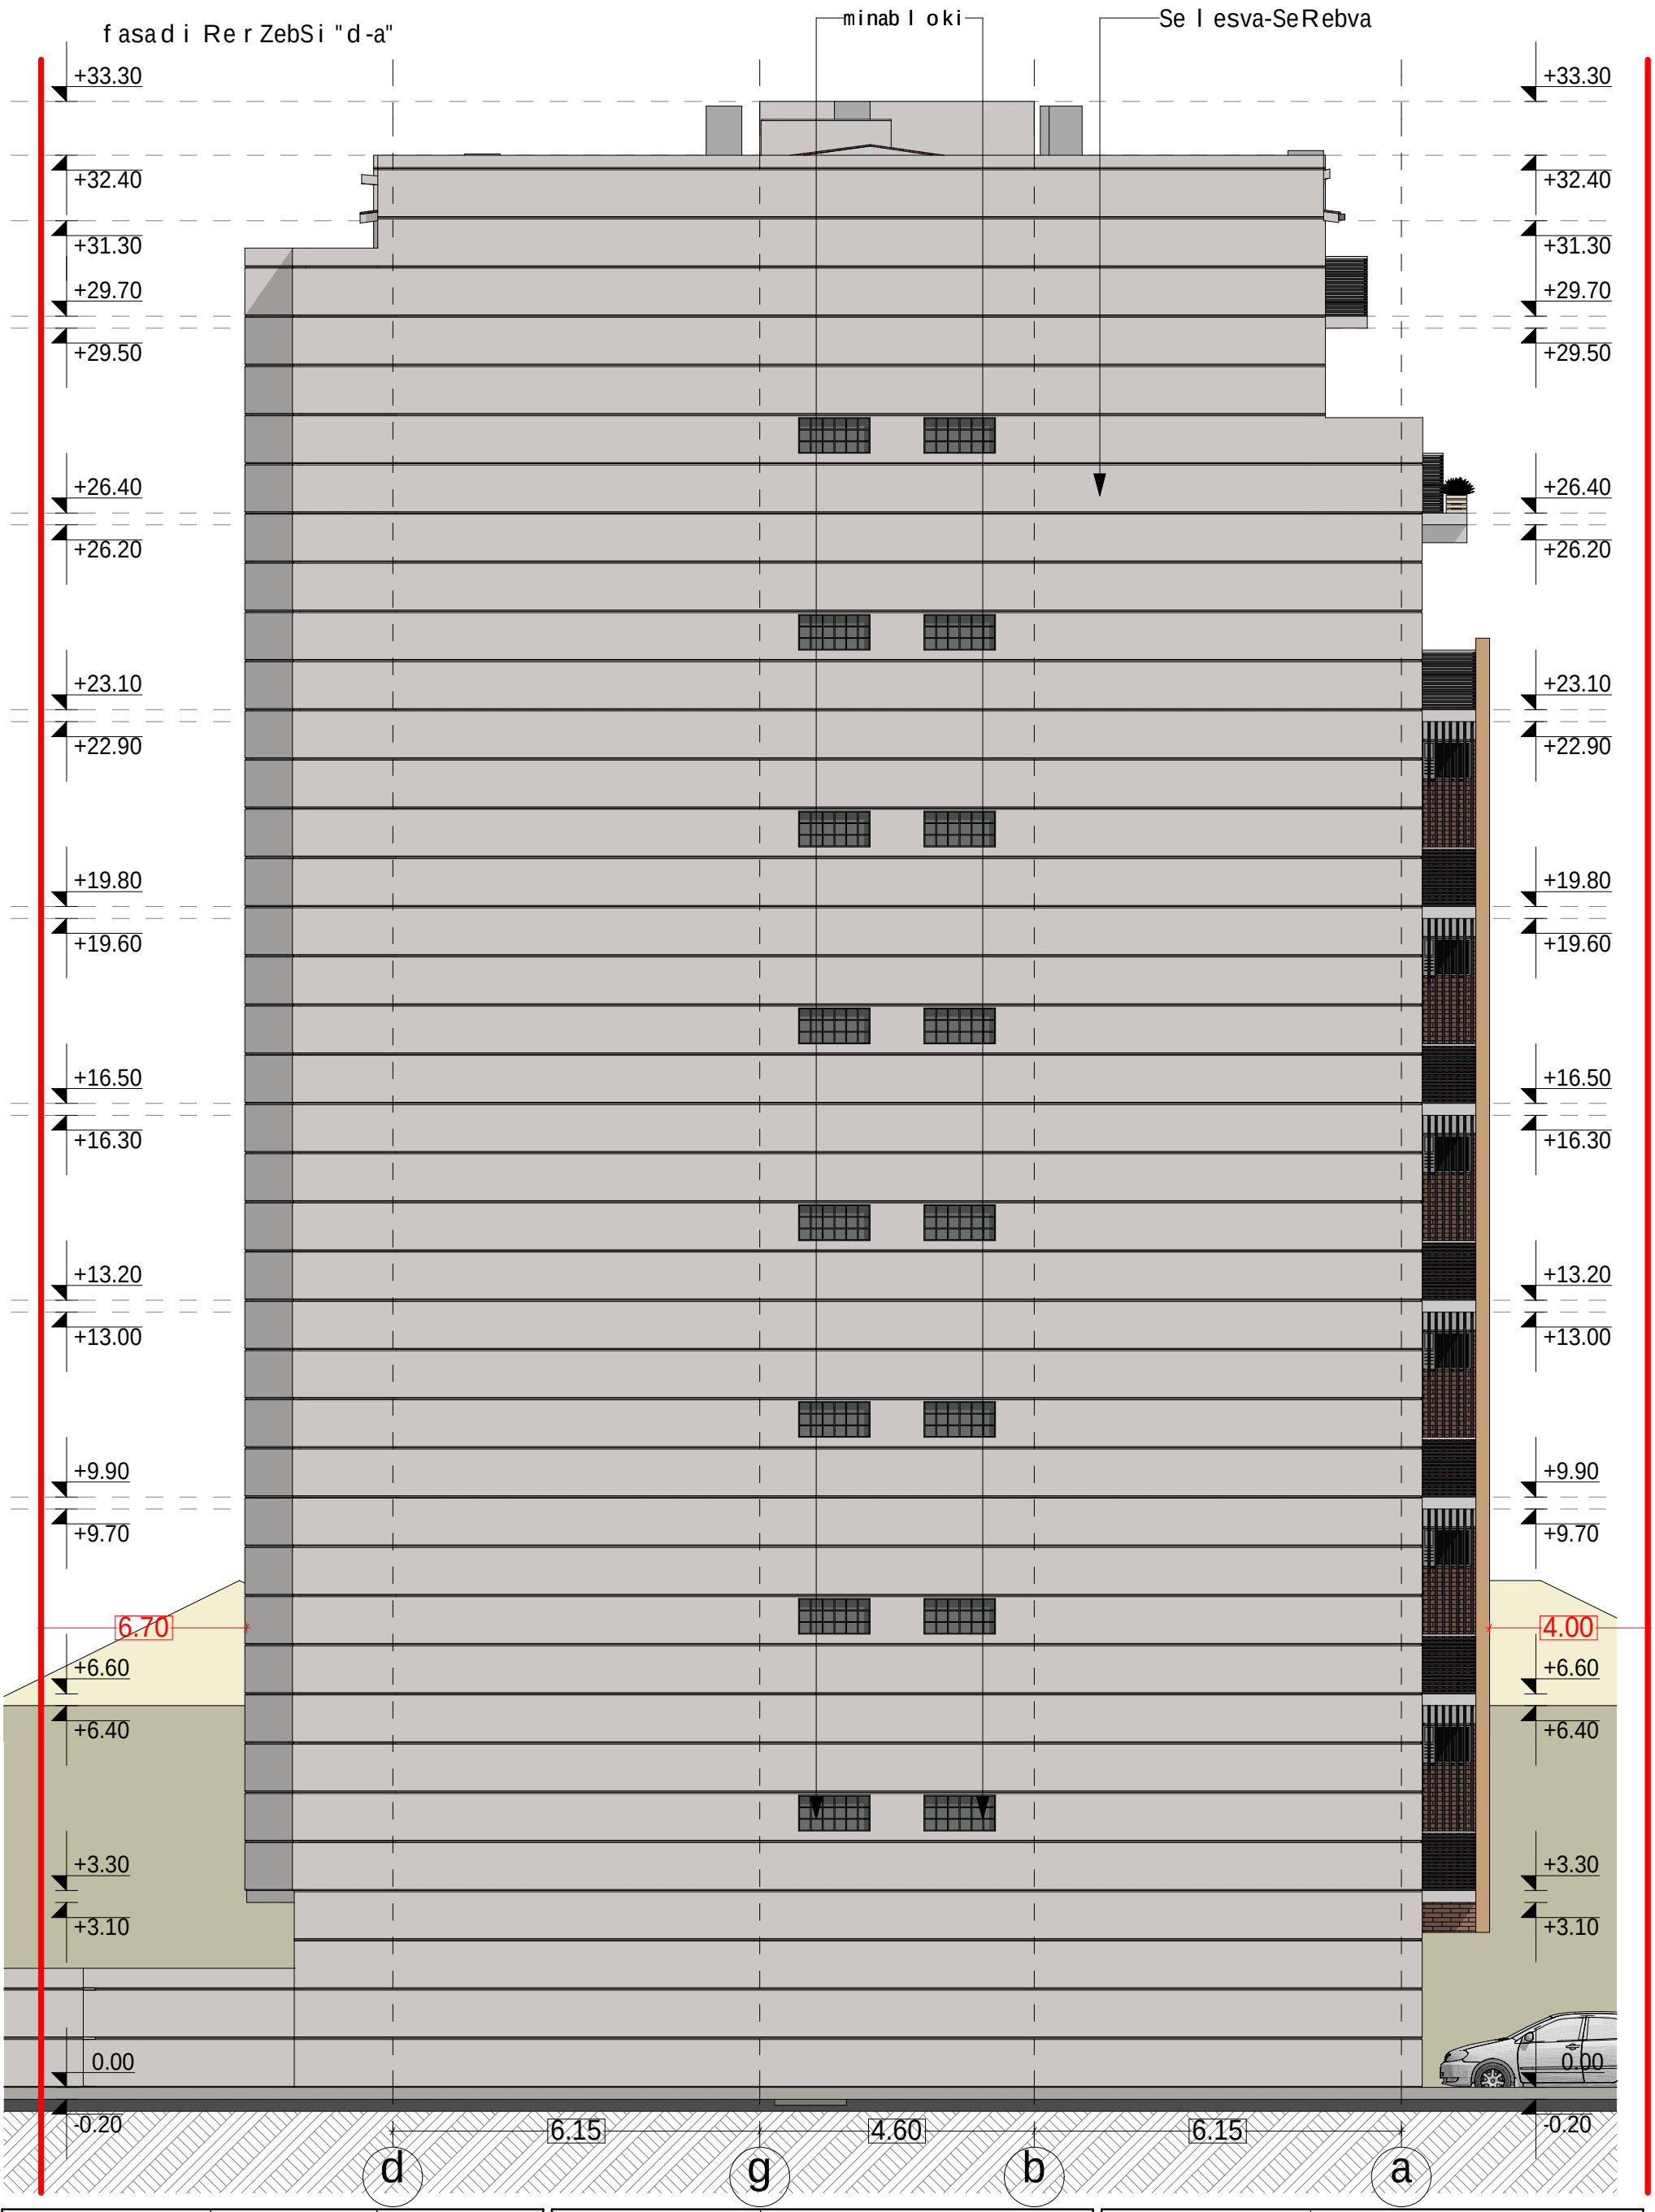


| Tanamdeboba | gvari | xelmowera |
|---|---|---|
| | | |
| direqtori | o.gabunia | |
| arqiteqtori | i.xavTasi | |
| | | |

| damkveTi | qarTlosyoranaSvili |
|---|---|
| misamarTi | cagarelisq. #35 |
| proeqtis saxeli | |
| mravalbiniani sacxovrebelisaxli | |

| masStabi | |
|---|---|
| 1:100 | META Studio |
| stadia | furclis # / formati |
| m.p. | A3 |