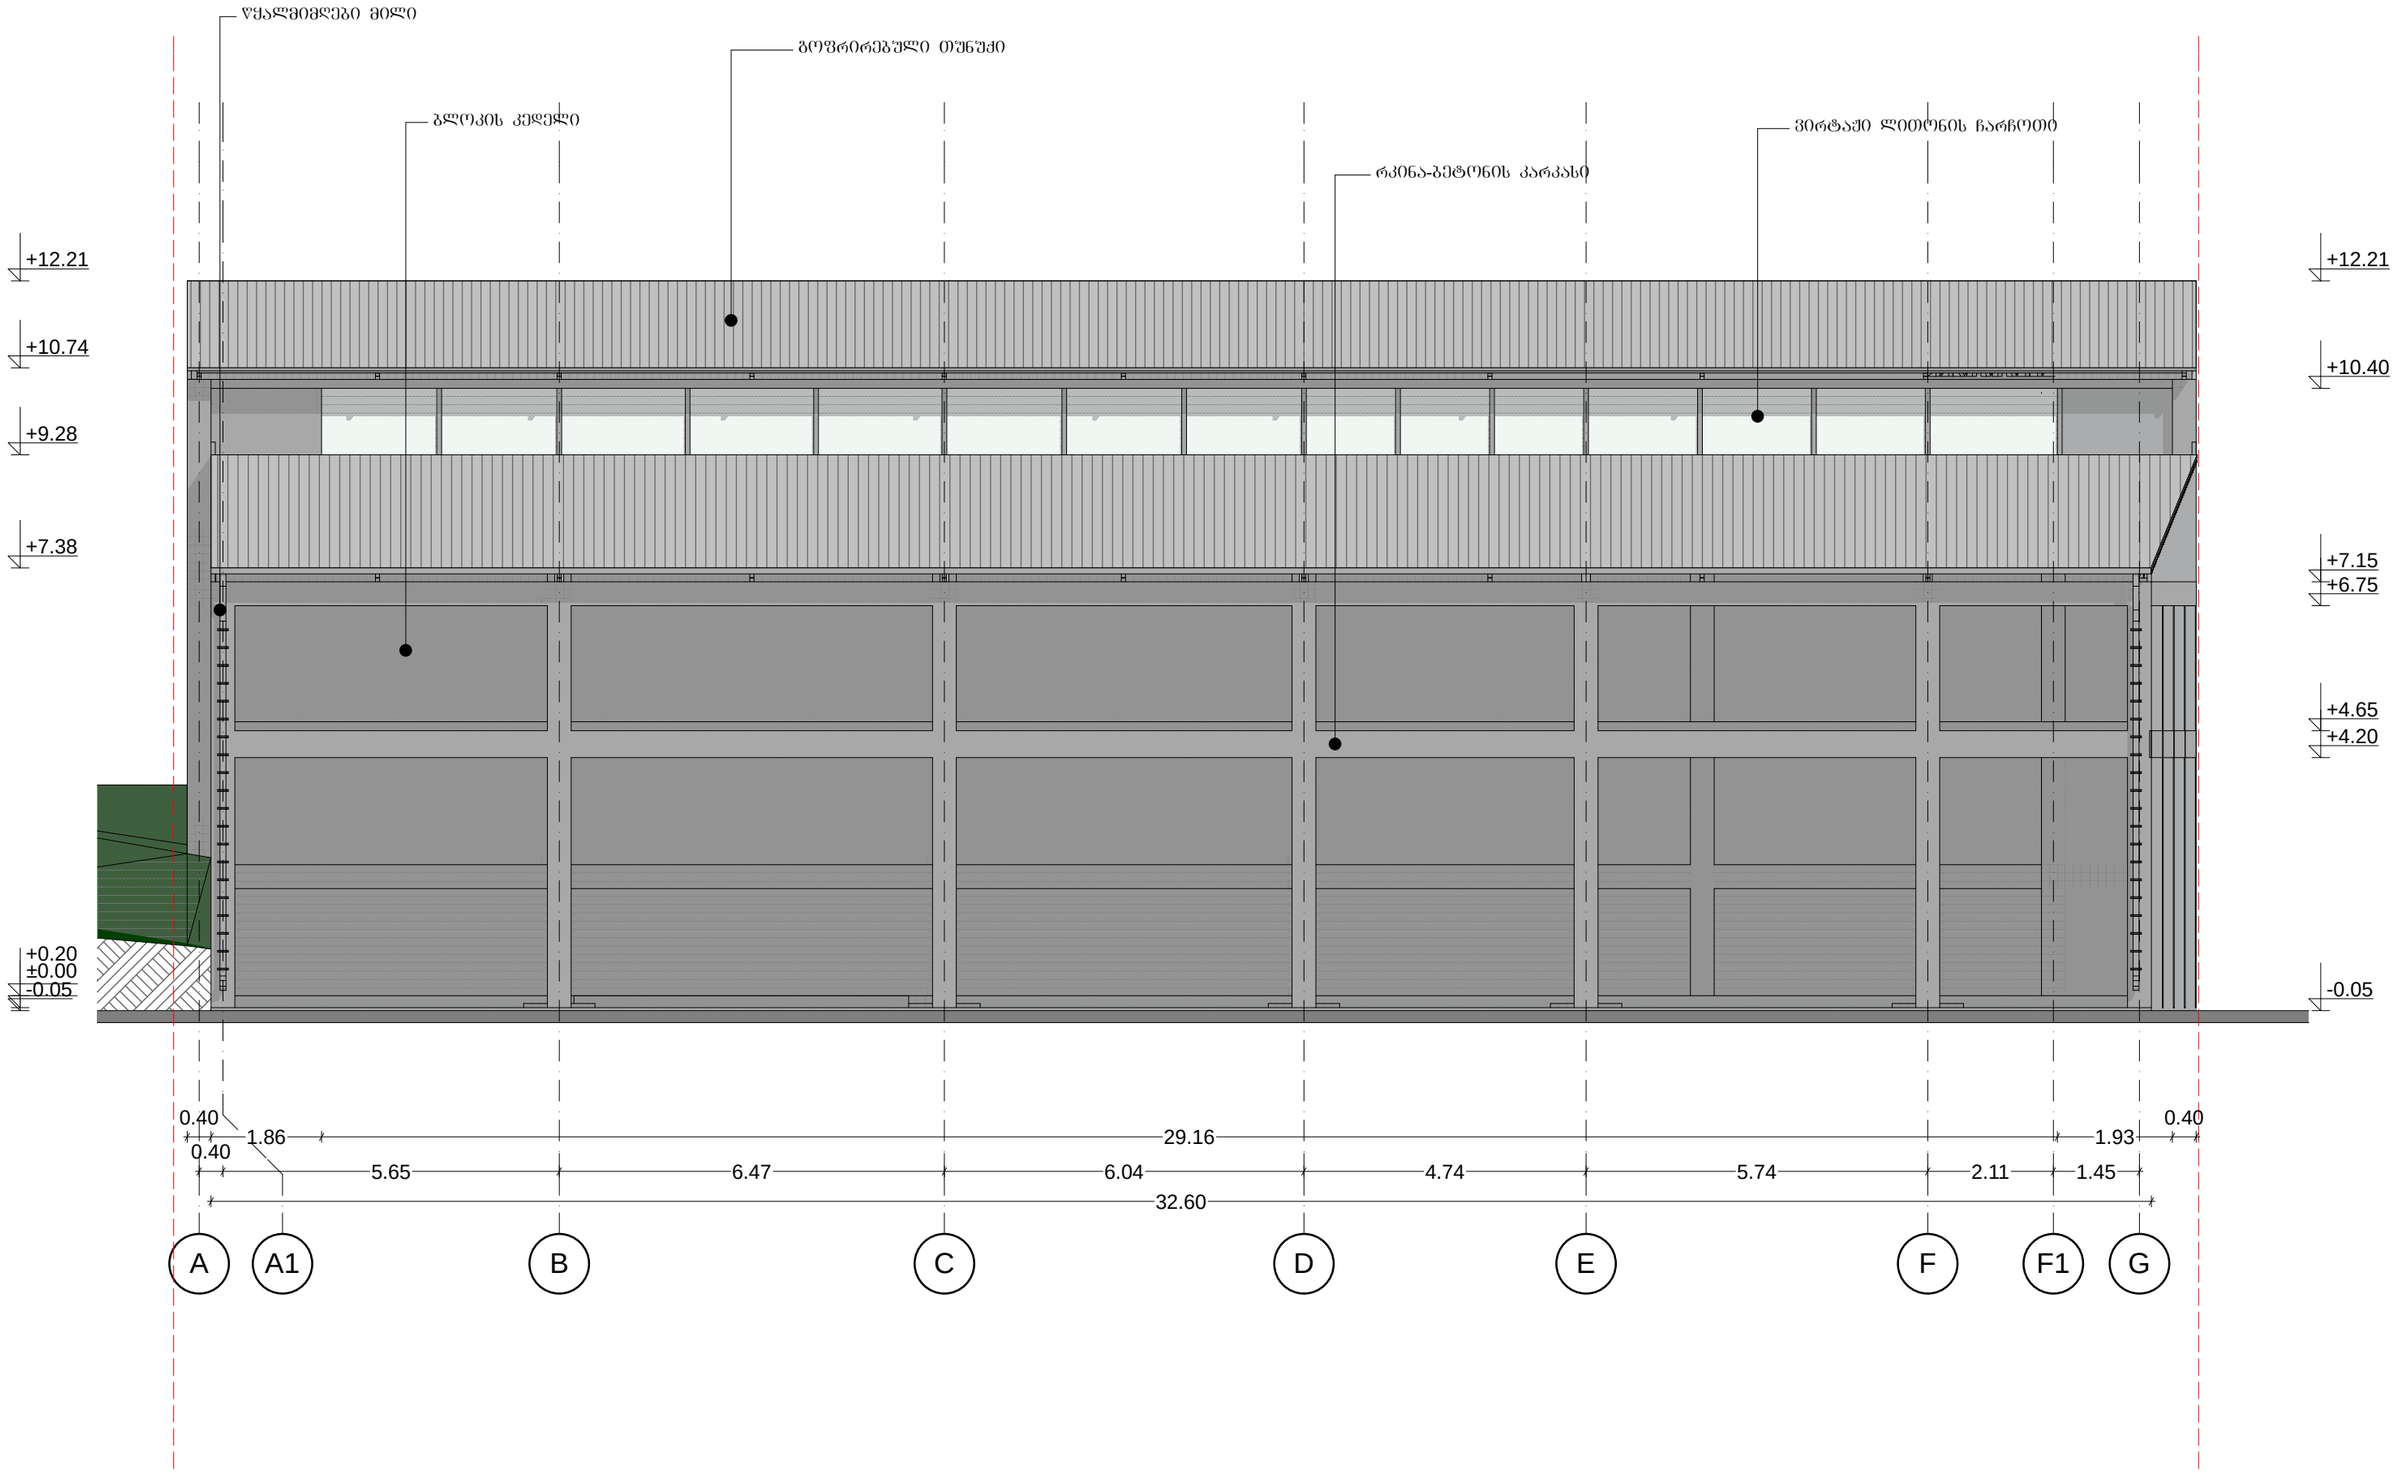

ქ. თბილისი, ქ. შარტავას ქ. №14 557 54 40 80 (0790) 299 288	საპროექტო ფასადი A-G ღერძებს შორის	სასაწყობე შენობის რეკონსტრუქციის არქიტექტურული პროექტი
SOFTLINE Architecture	ქ. თბილისი, სამგორის ჩიხი №3ა	დირექტორი: ს. ჯელიძე მთ.არქიტექტორი: ს. ჯელიძე არქიტექტორი: ს. ხომასურიძე
	.....2016წ ფურც. გვ.	დამკვეთი: გიორგი პეტრიაშვილი

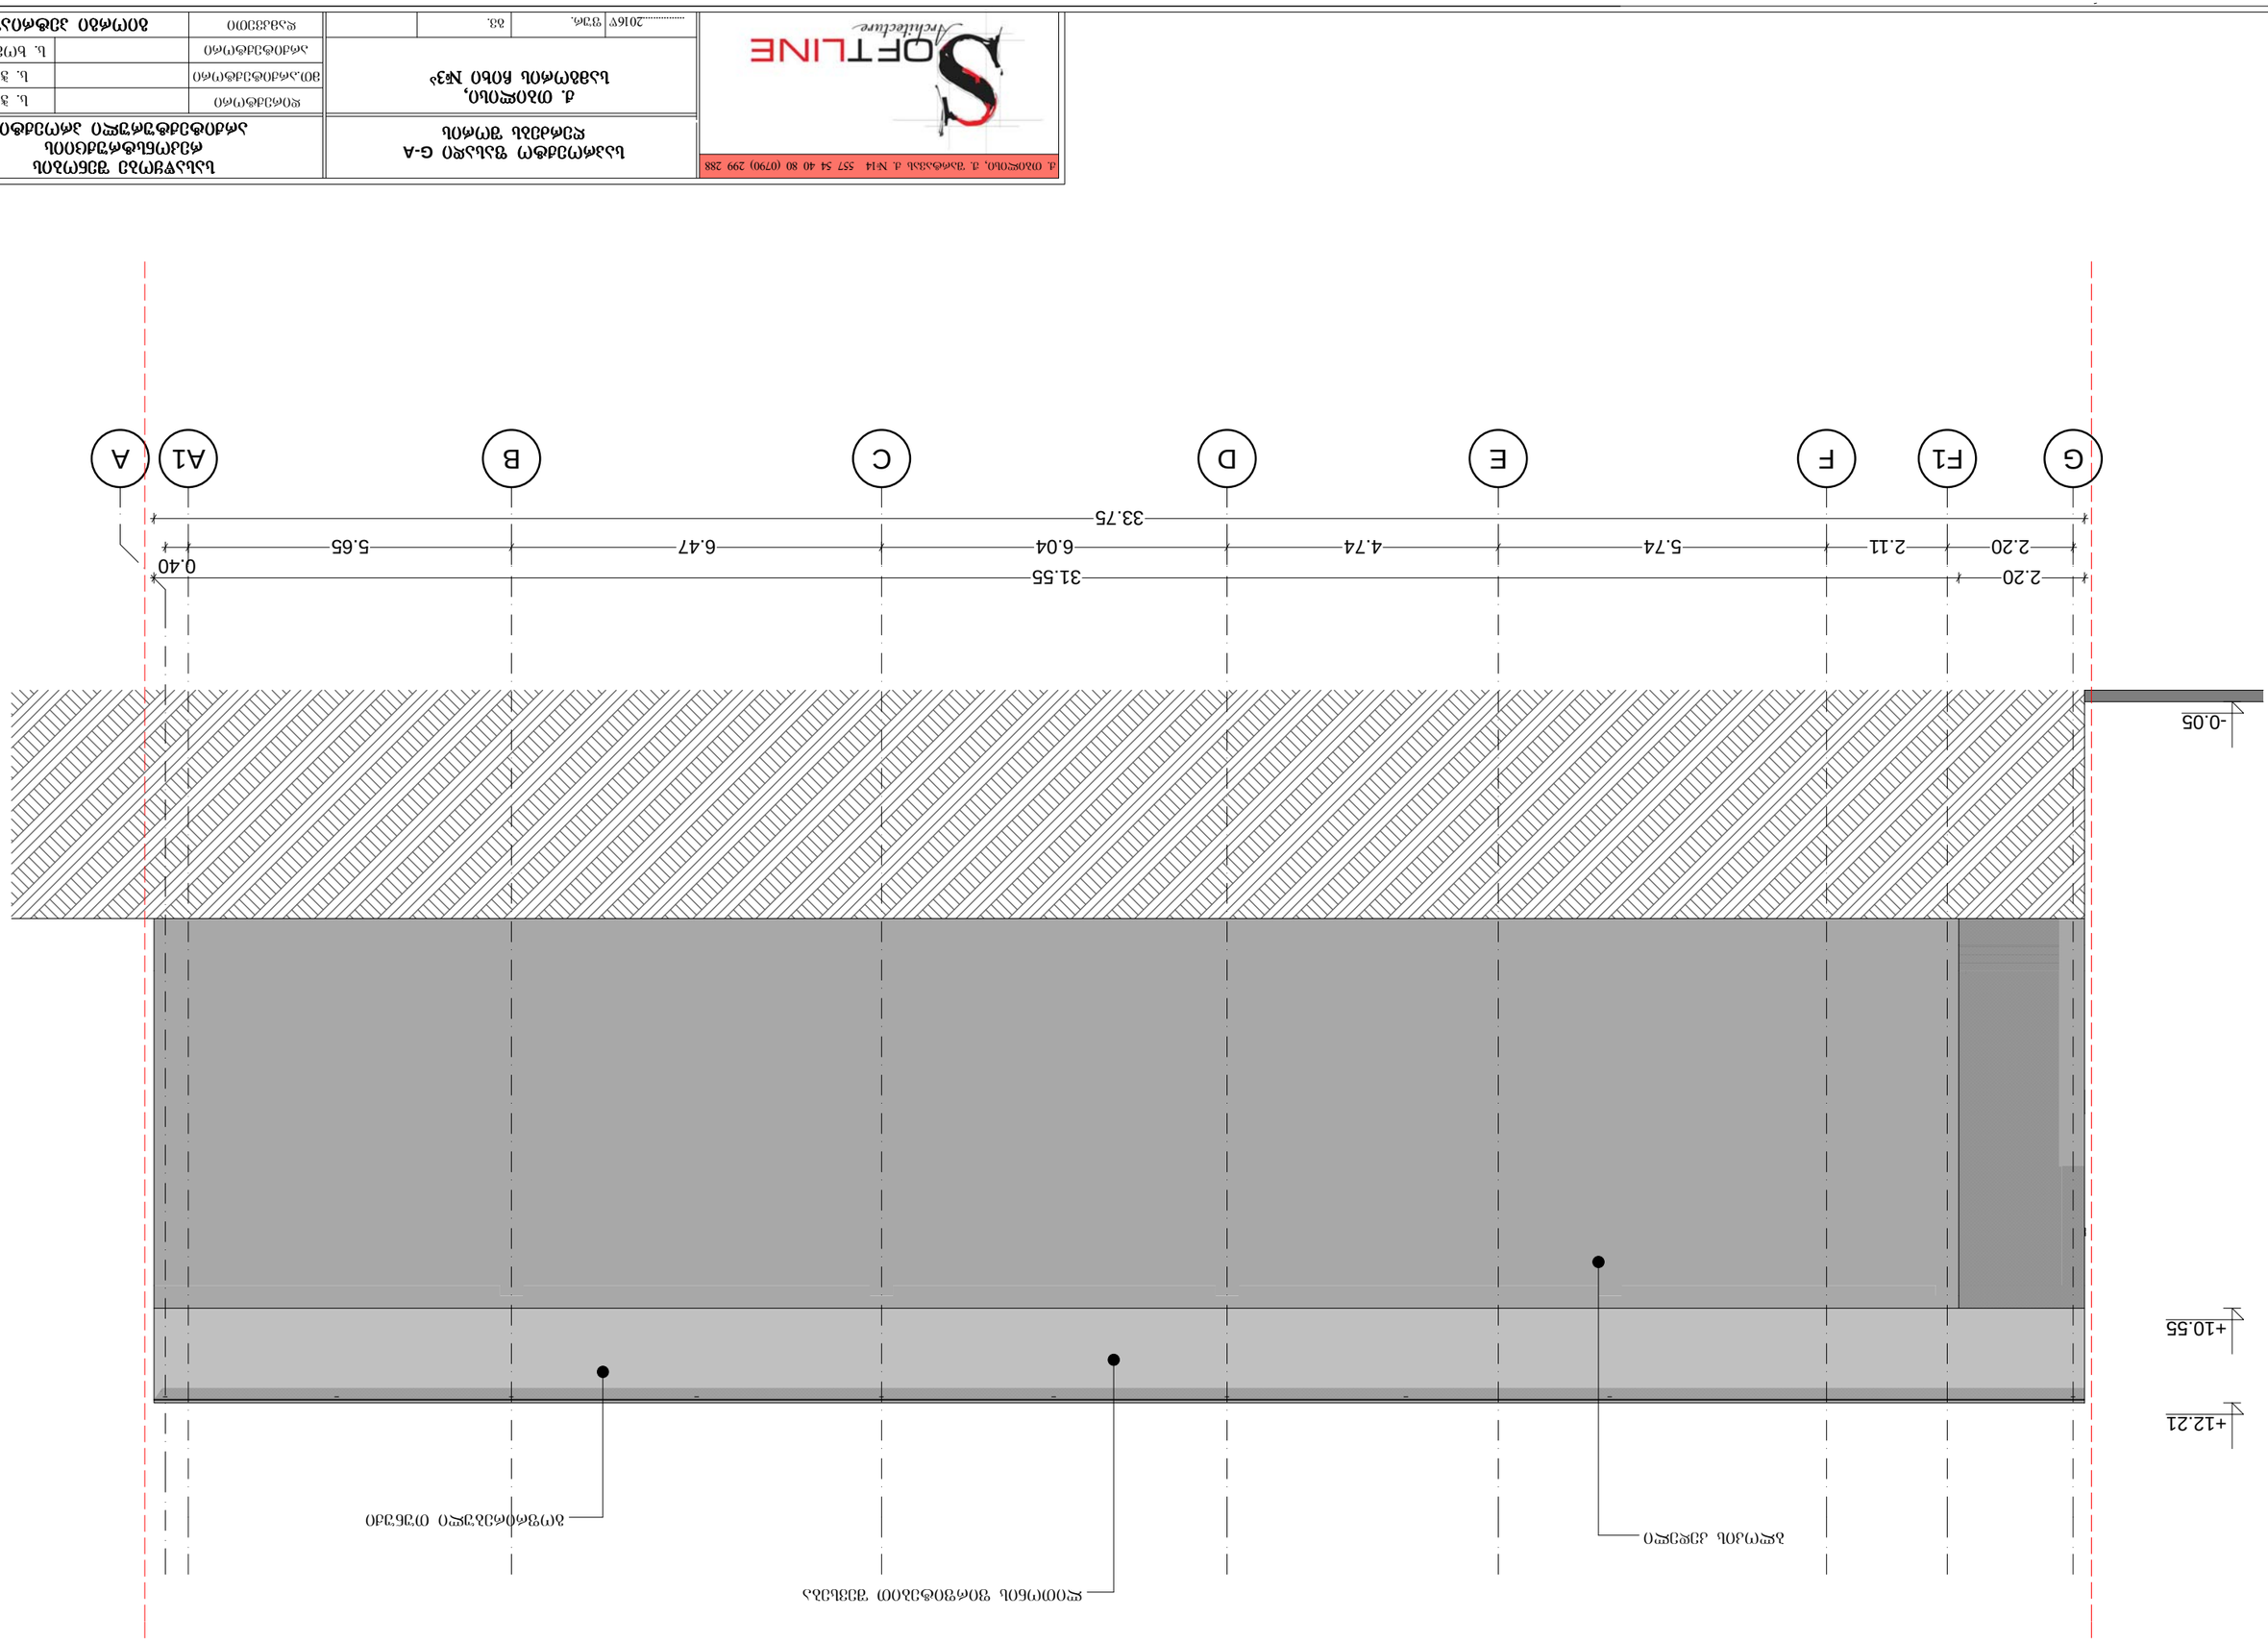

G F1 F E D C B A1 A

2.20 2.11 5.74 4.74 6.04 6.47 5.65

0.40

33.75

2.20 31.55

-0.05

+10.55

+12.21

ლითონის ფირფიტებით შევსება

ბლოკის კედელი

გოფრირებული თუნუქი

მთ.არქიტექტორი ს. ჭელიძე

gv.

ს. ხომასურიძე

ს. ჭელიძე

ქ. თბილისი, ჟ. შარტავას ქ. #14 557 54 40 80 (0790) 299 288

................2016w fur.

დირექტორი

არქიტექტორი

დამკვეთი

ქ. თბილისი,

სამგორის ჩიხი #3ა

გიორგი პეტრიაშვილი

სასაწყობე შენობის

რეკონსტრუქციის

არქიტექტურული პროექტი
საპროექტო ფასადი G-A

ღერძებს შორის

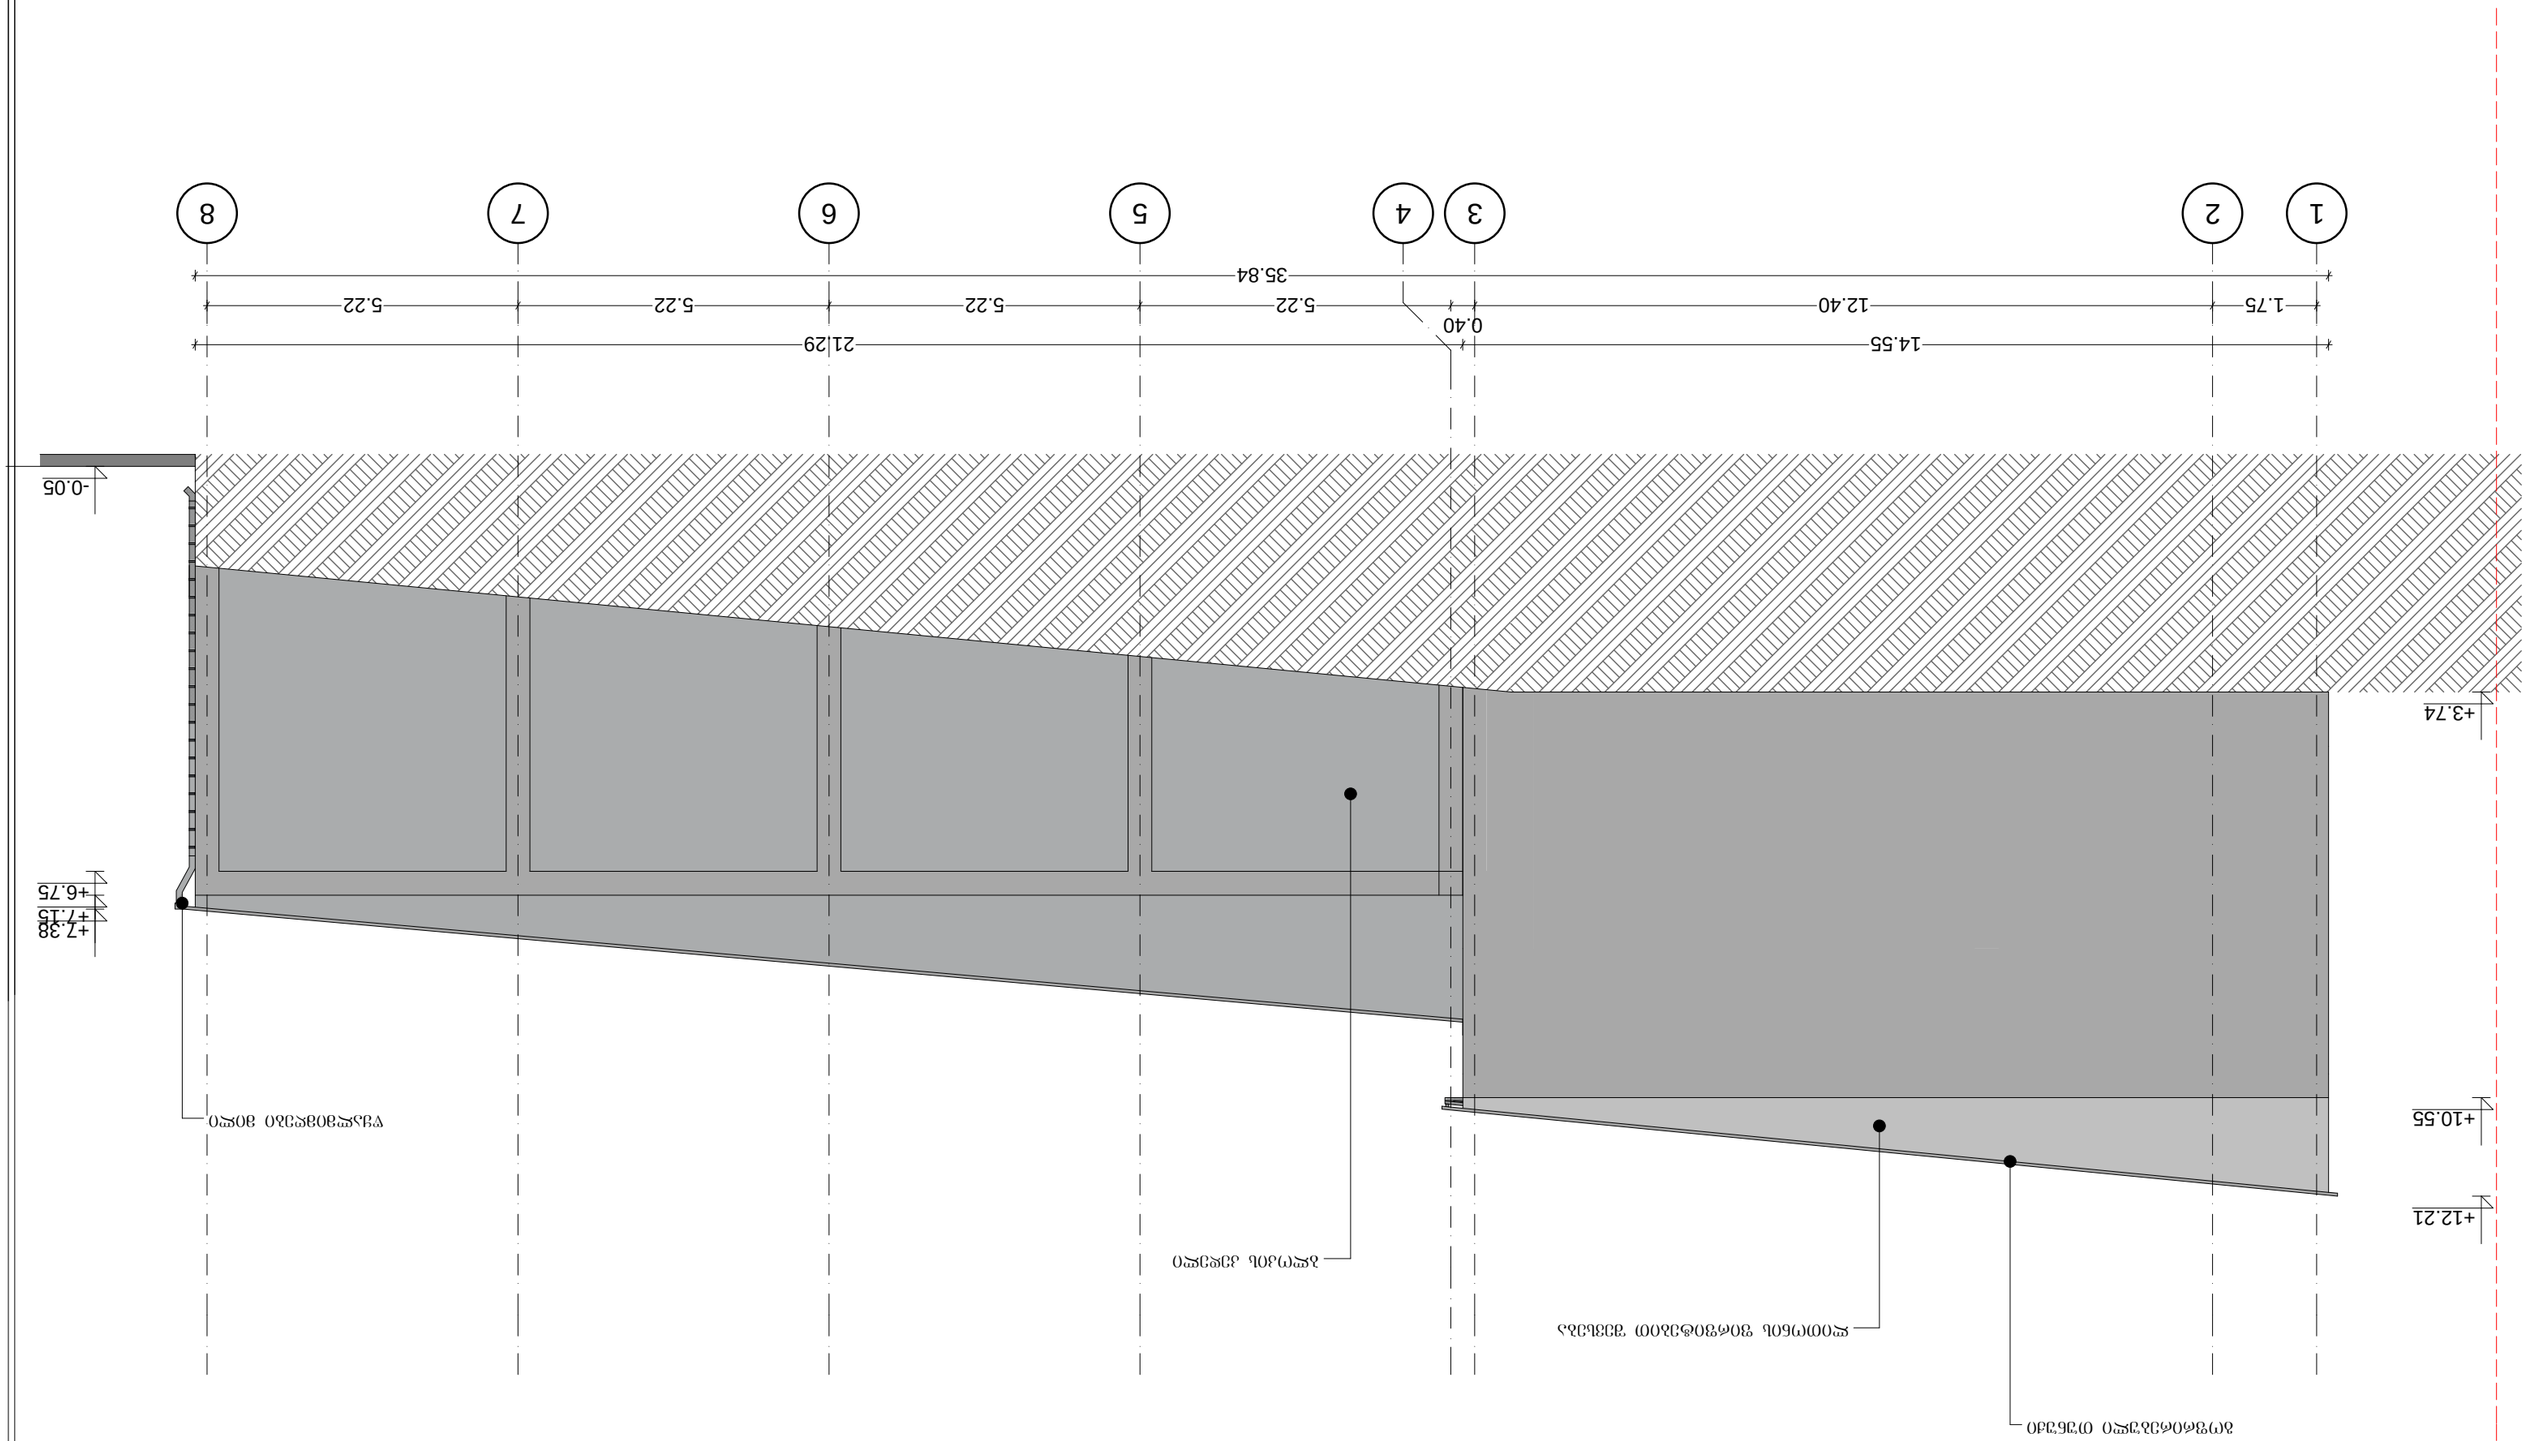

1 2 3 4 5 6 7 8

1.75 12.40

0.40

5.22 5.22 5.22 5.22
14.55 21.29

35.84

+3.74

+10.55

+12.21

-0.05

+6.75

+7.15 +7.38

ბლოკის კედელი

გოფრირებული თუნუქი

წყალმიმღები მილი

ლითონის ფირფიტებით შევსება

მთ.არქიტექტორი ს. ჭელიძე

gv.

ს. ხომასურიძე

ს. ჭელიძე

ქ. თბილისი, ჟ. შარტავას ქ. #14 557 54 40 80 (0790) 299 288

................2016w fur.

დირექტორი

არქიტექტორი

დამკვეთი

ქ. თბილისი,

სამგორის ჩიხი #3ა

გიორგი პეტრიაშვილი

სასაწყობე შენობის

რეკონსტრუქციის

არქიტექტურული პროექტი
საპროექტო ფასადი 1-8

ღერძებს შორის

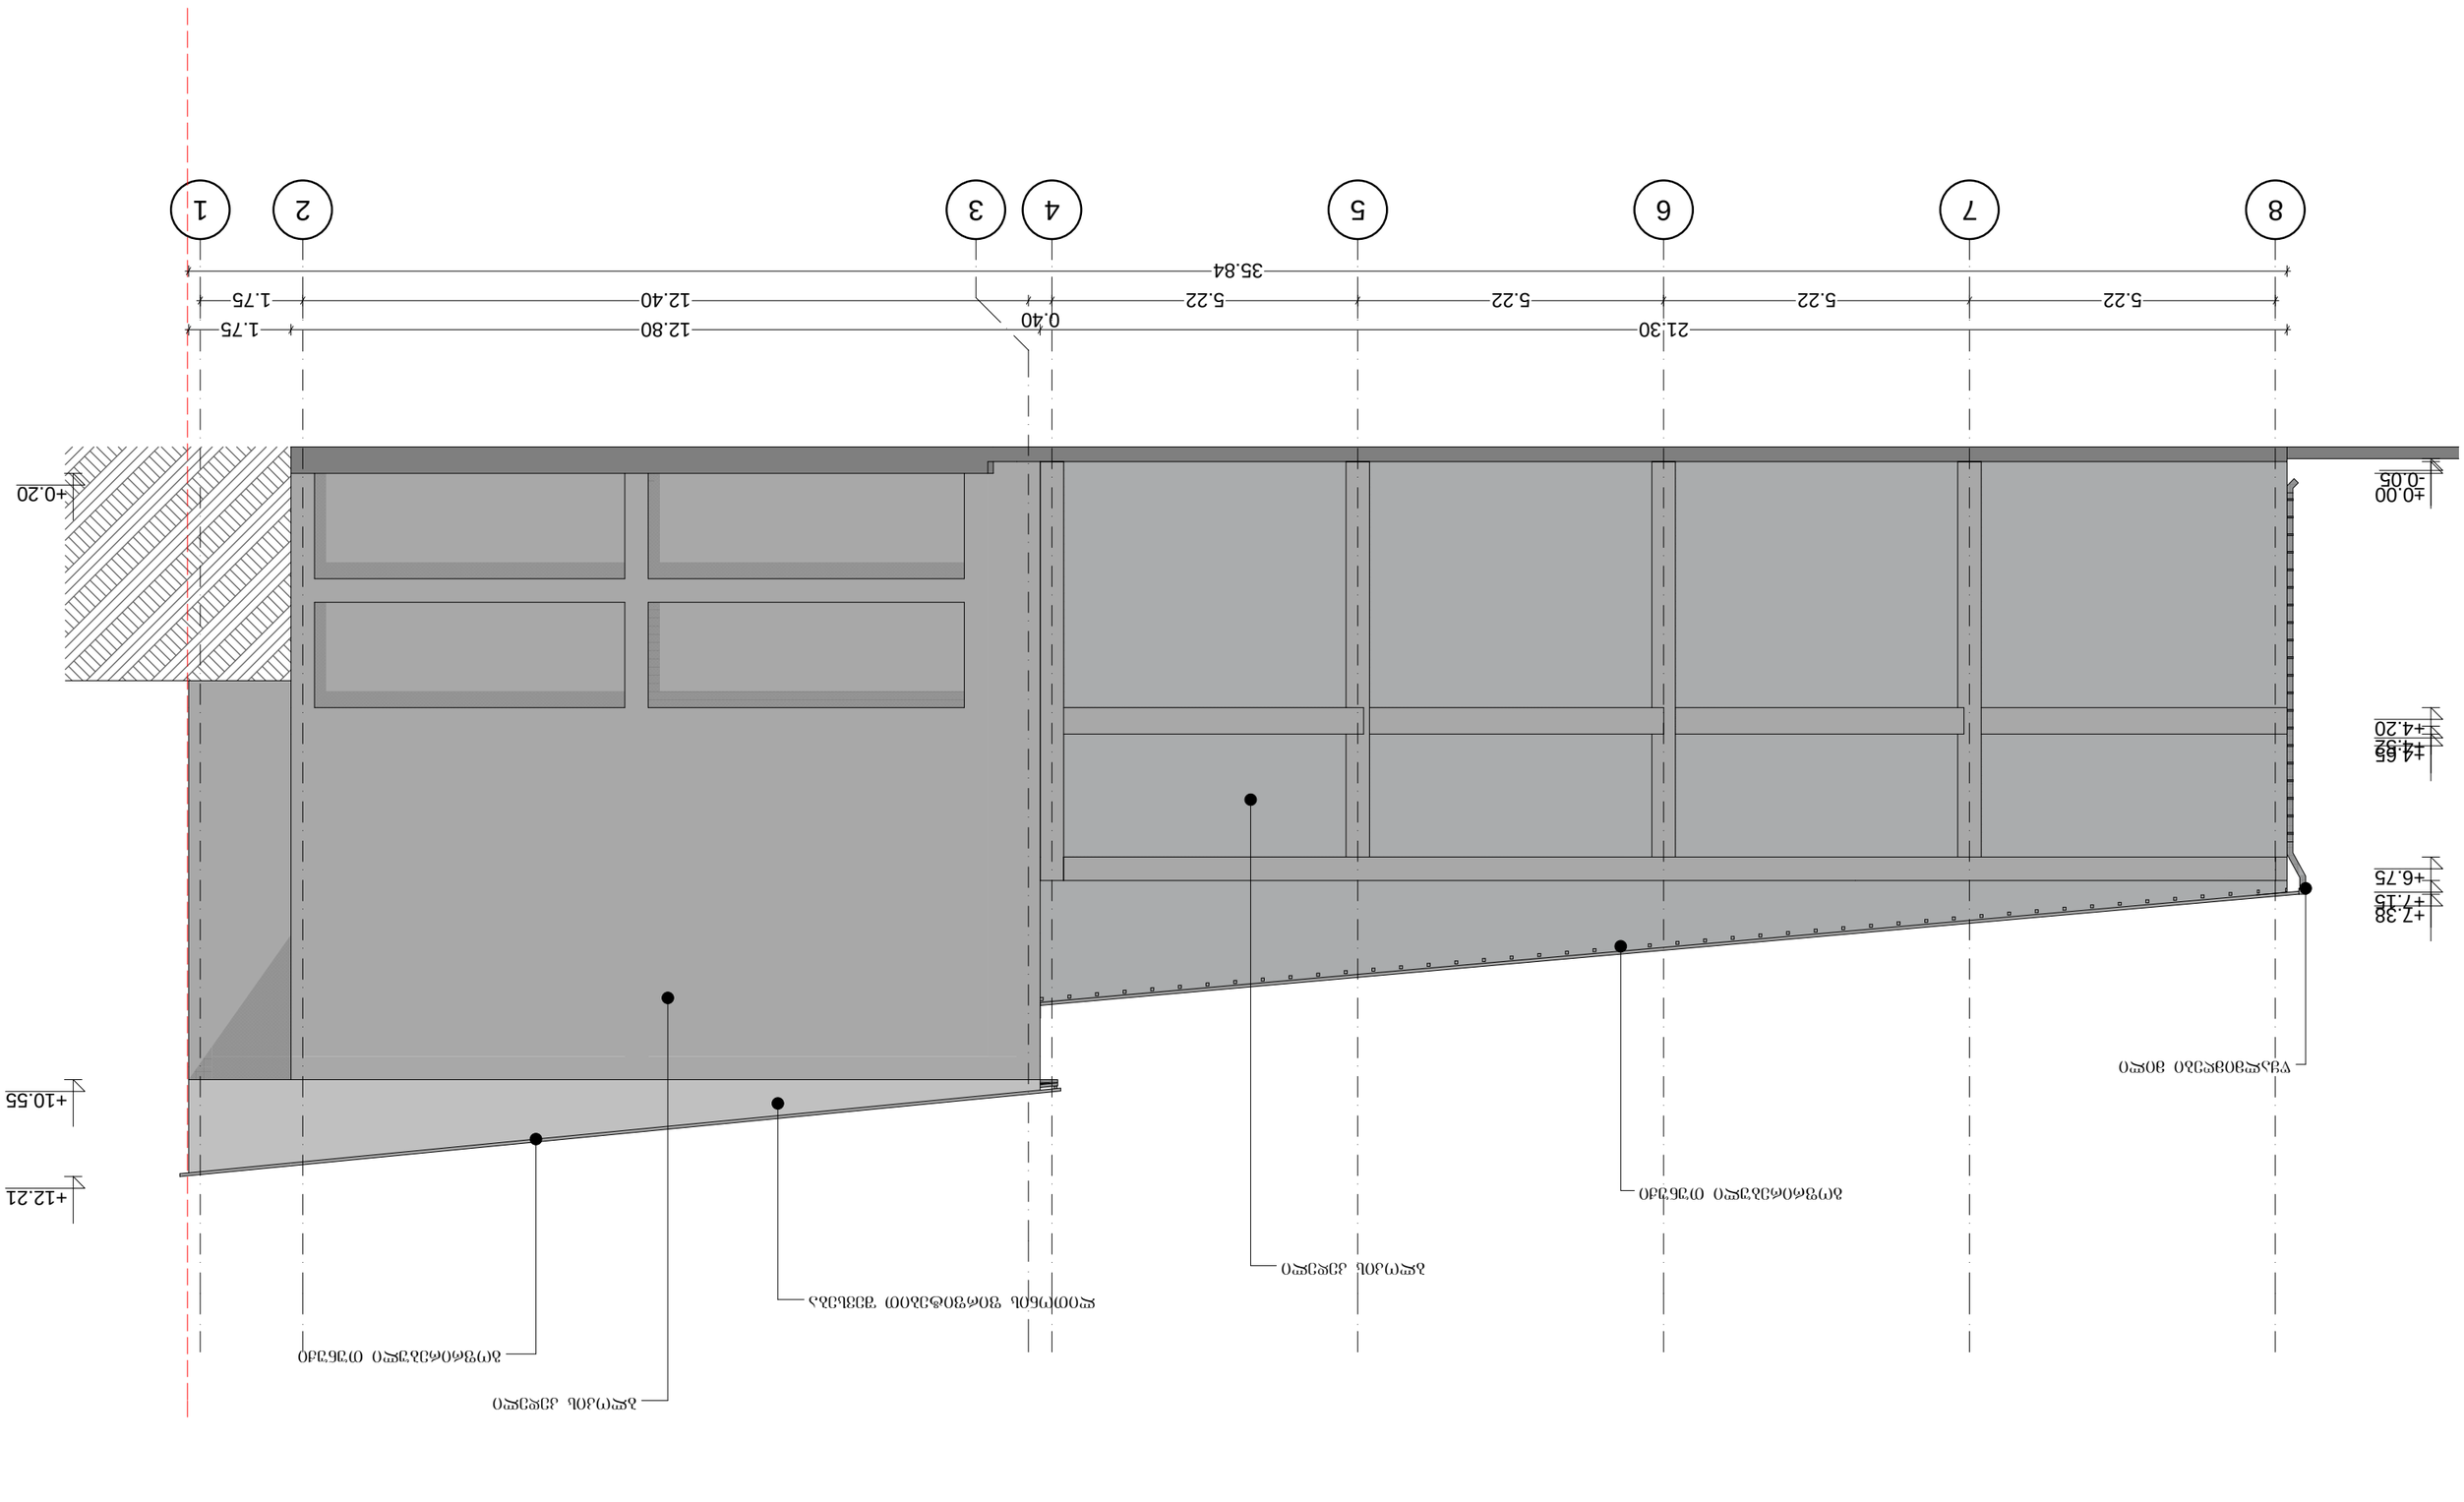

8 7 6 5 4 3 2 1

5.22 5.22 5.22 5.22

0.40

12.40 1.75

35.84

21.30 12.80 1.75
-0.05

±0.00

+4.20

+4.52 +4.65

+6.75

+7.15 +7.38

+0.20

+10.55

+12.21

გოფრირებული თუნუქი

გოფრირებული თუნუქი

ლითონის ფირფიტებით შევსება
ბლოკის კედელი

ბლოკის კედელი

წყალმიმღები მილი

მთ.არქიტექტორი ს. ჭელიძე

gv.

ს. ხომასურიძე

ს. ჭელიძე

ქ. თბილისი, ჟ. შარტავას ქ. #14 557 54 40 80 (0790) 299 288

................2016w fur.

დირექტორი

არქიტექტორი

დამკვეთი

ქ. თბილისი,

სამგორის ჩიხი #3ა

გიორგი პეტრიაშვილი

სასაწყობე შენობის

რეკონსტრუქციის

არქიტექტურული პროექტი
საპროექტო ფასადი 8-1

ღერძებს შორის