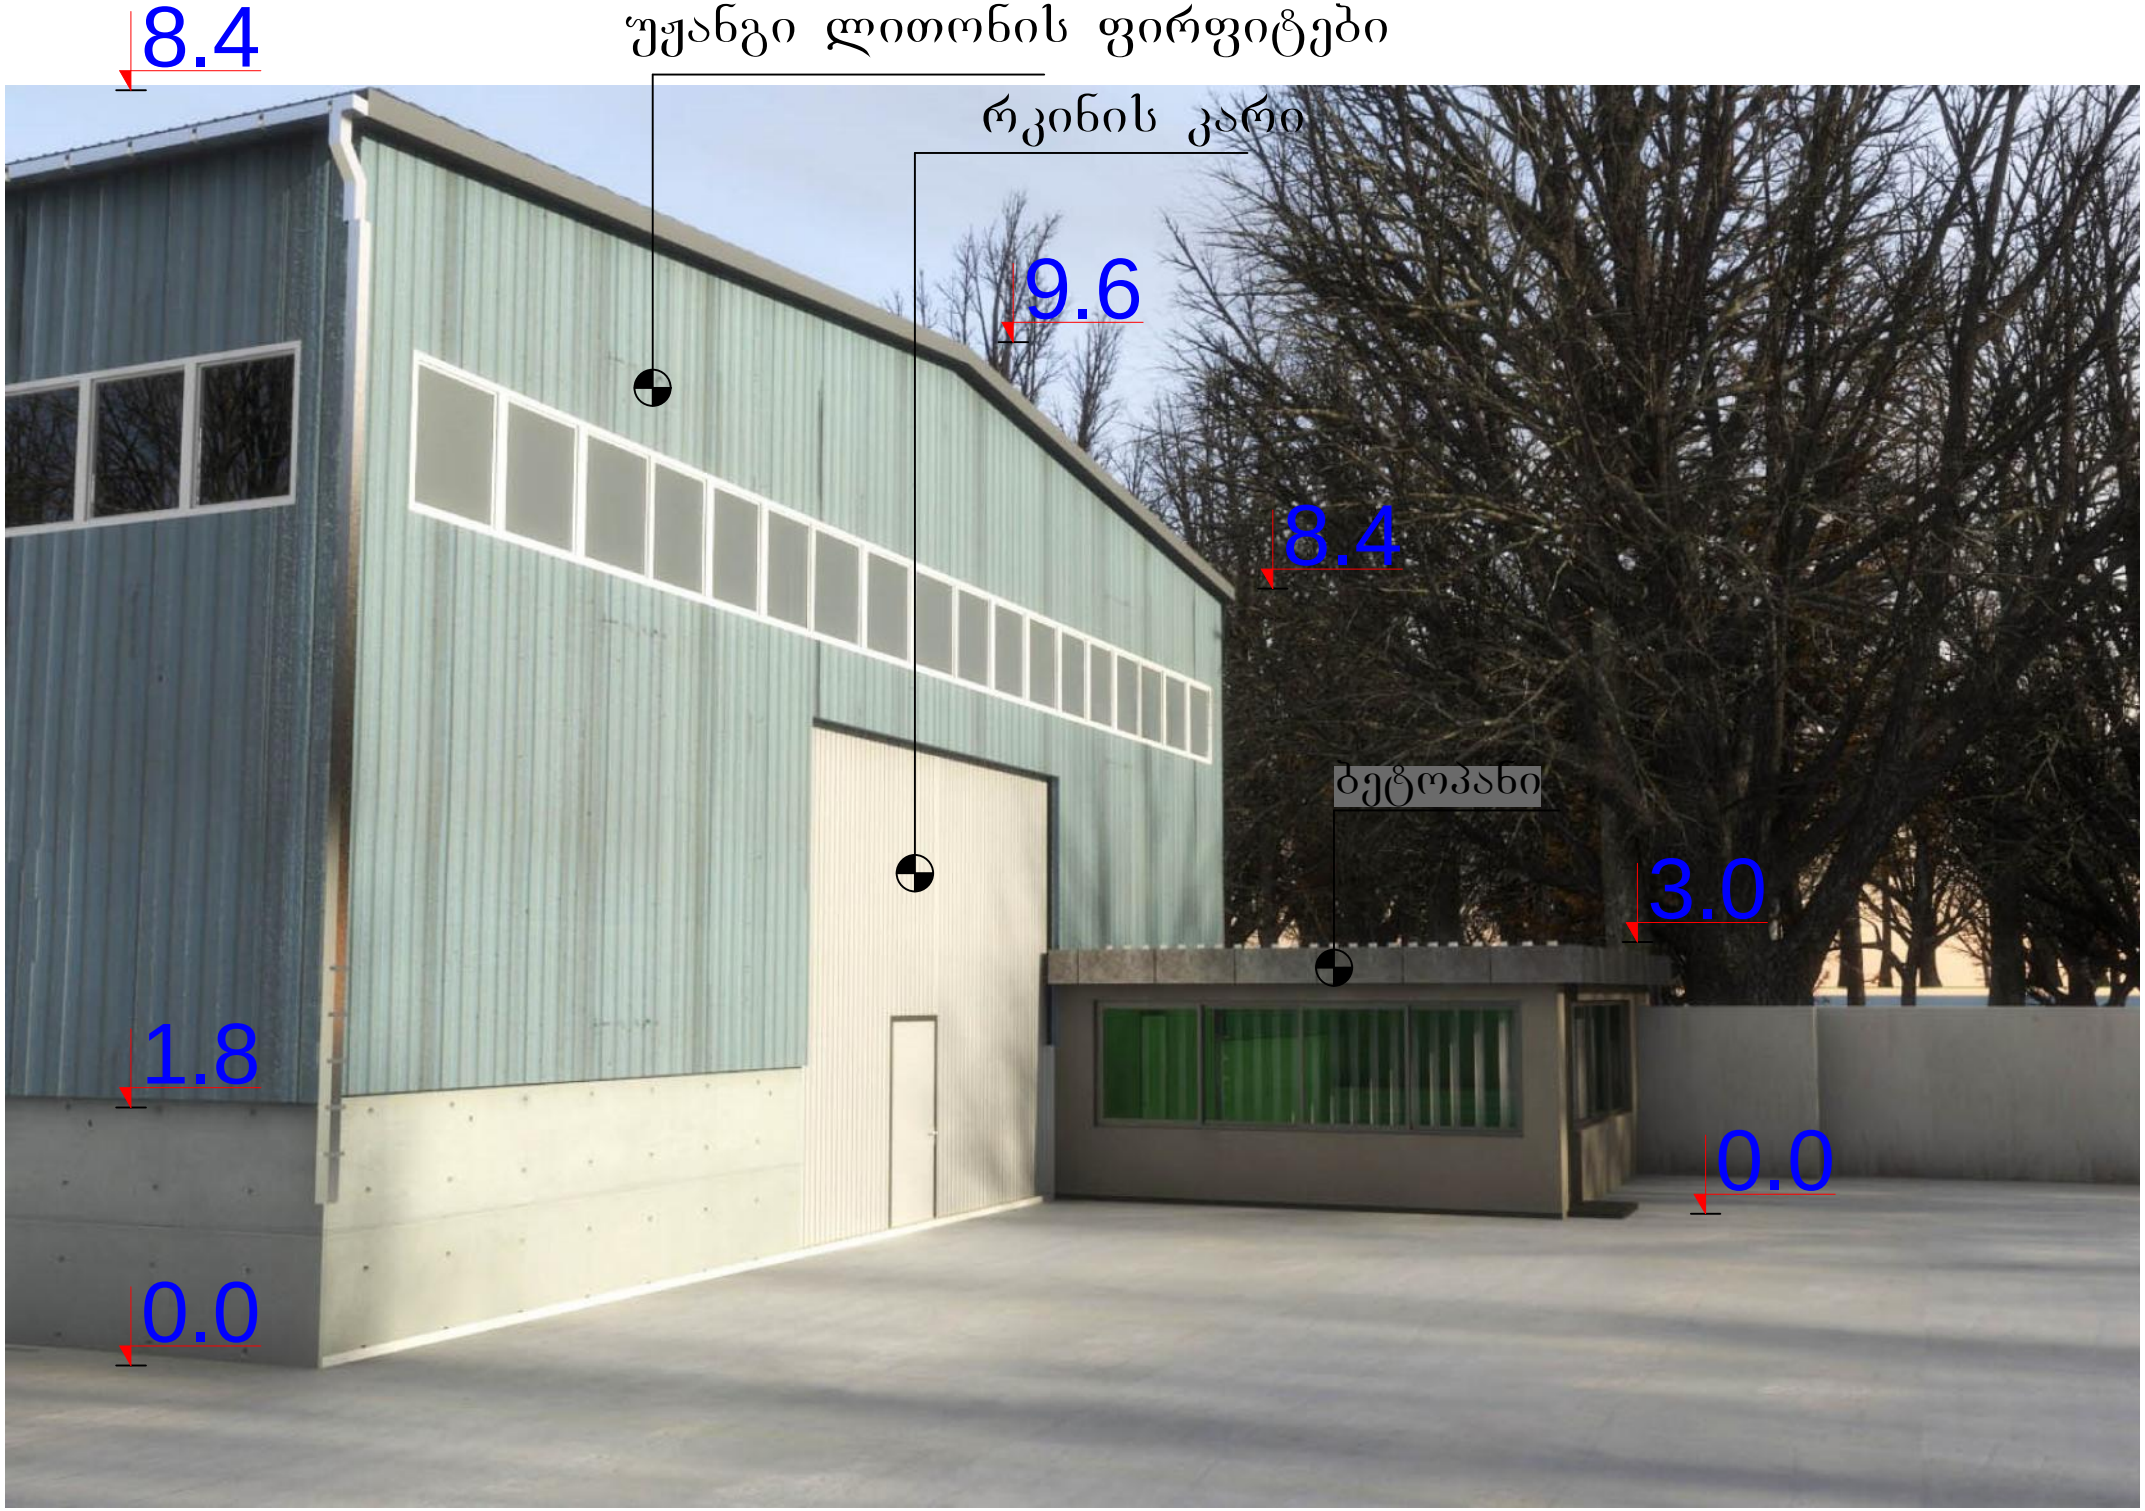
8.4
უჟანგი ლითონის ფირფიტები
რკინის კარი
9.6
8.4
ბეტონი
3.0
1.8
0.0
0.0