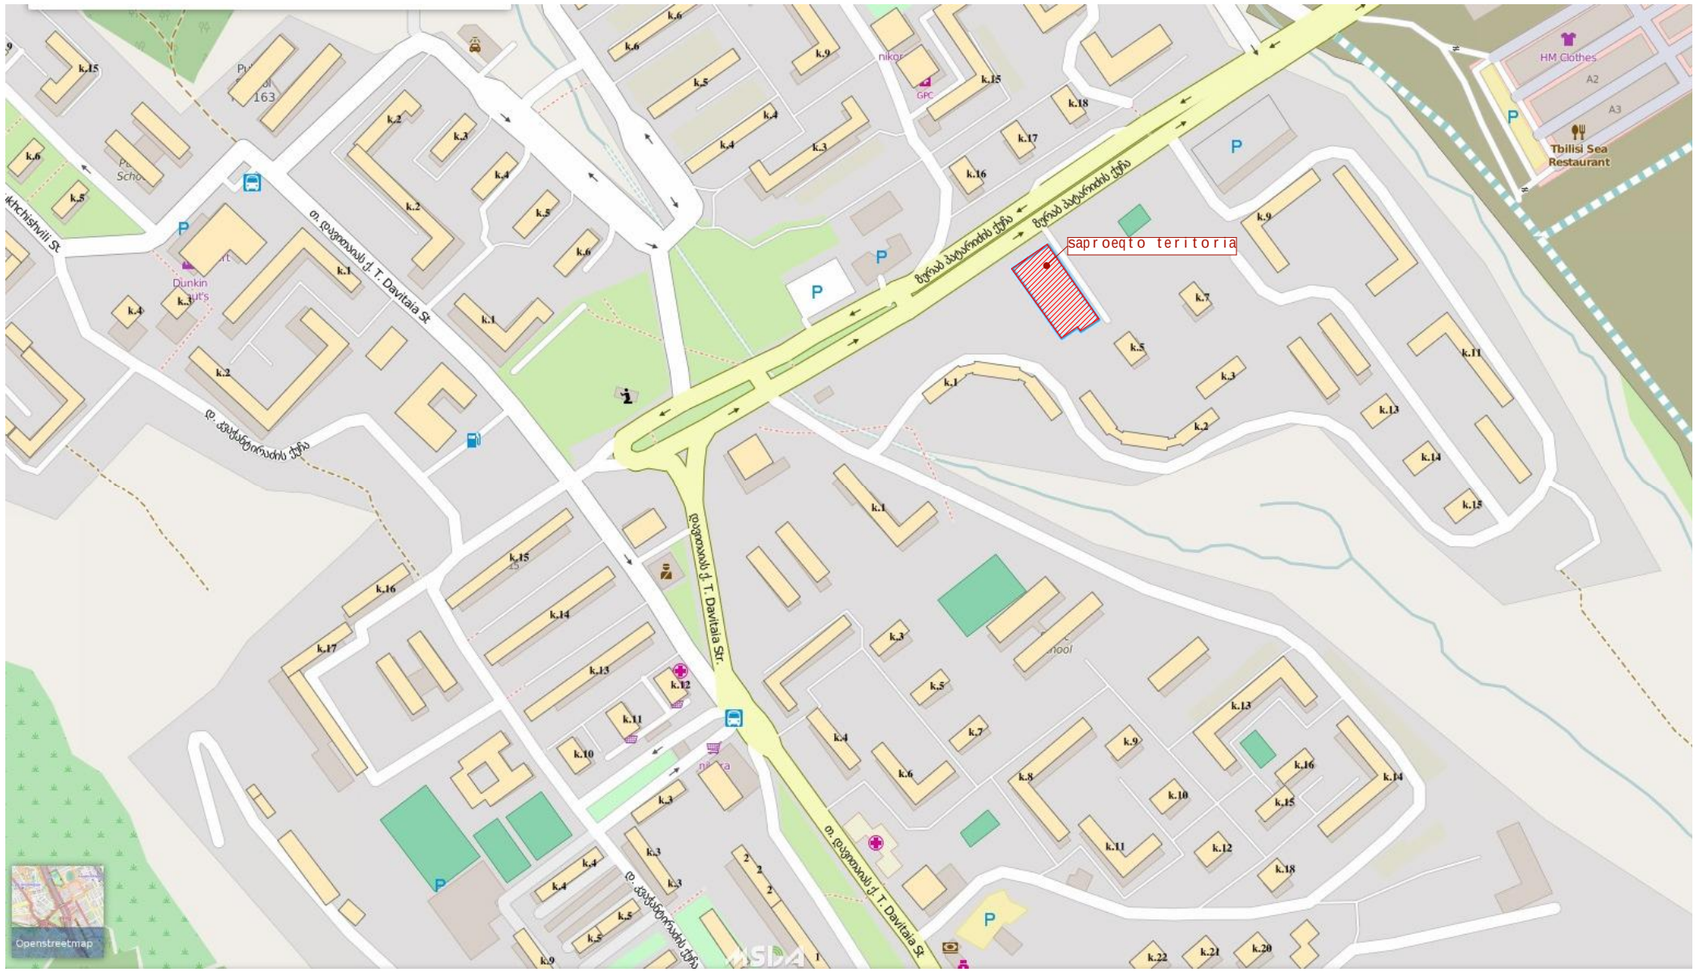


formati	dakveTa #	
A 3		A

eqsplikacia

pirobiTi aRniSvnebi

SeniSvna:

1. naxazze saproeqto Senobis noli
Seesabameba absolutur niSnuls 556.05
2. naxaazze zomebi mocemulia
santimetrebSi.
3. naxazis yvela cvlileba mSeneblobis
procesSi
SeTanxmebuli unda iyos proeqtis
avtorTan.

damkveTi	Sps "gasgo inTerneiSenal hoTels end Tauers"		
proeqtis dasaxeleba	q.Tbilisi, dasaxleba vazisubnis mikro/raioni IV,-Si pataraZis quCis mimdebared mravalfunqciuri kompleqsis I - blokis proeqti.		
Tanamdeboba	gvari		xelmowera
direqtori	T. macaberiZe		
arqiteqtori	d. iavriani		
arqiteqtori			
konstruqtori	t. zakutaSvili		
daamuSava	d. iavriani		
Seamowma	T. macaberiZe		

S.p.s. "alfa projeqt jorjia"

q. Tbilisi, ColoyaSvilis quCa korp #3, bina # 23-24

stadia	naxazis dasaxeleba		
muSa proeqti	situaciuri gegma		
TariRi	furc. #	furc. raod.	masStabi
2016 w.			1:5000

საქართველო
ქ. თბილისის მერია
სსიპ თბილისის არქიტექტურის სამსახური


სამსახურის უფროსი /ბ. გოგოლაშვილი/

ქ.თბილისი, ისანი-სამგორის რაიონი, დასახლება ვაზისუბნის მიკრო/რაიონი IV-ში, პატარიძის ქუჩის მიმდებარედ არსებული 2484 კვ.მ. არასასოფლო-სამეურნეო დანიშნულების მიწის ნაკვეთის


გეგმა

საფუძველი: ქ. თბილისის მთავრობის №20-32-704. 10.112008 წლის დადგენილება

სიტუაციური სქემა	მასშტაბი: 1:2000

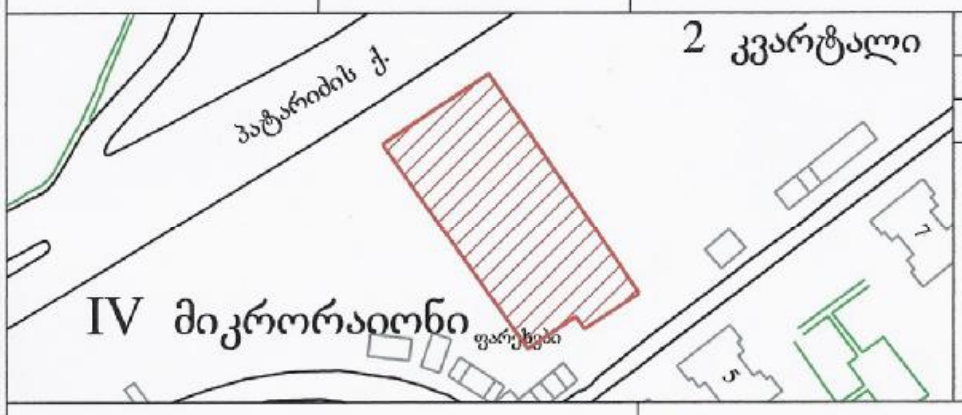

მიწის ნაკვეთის საზღვრების მომზადების და საინვესტიციო განყოფილება		
განყოფილების უფროსი		
მთავარი სპეციალისტი		

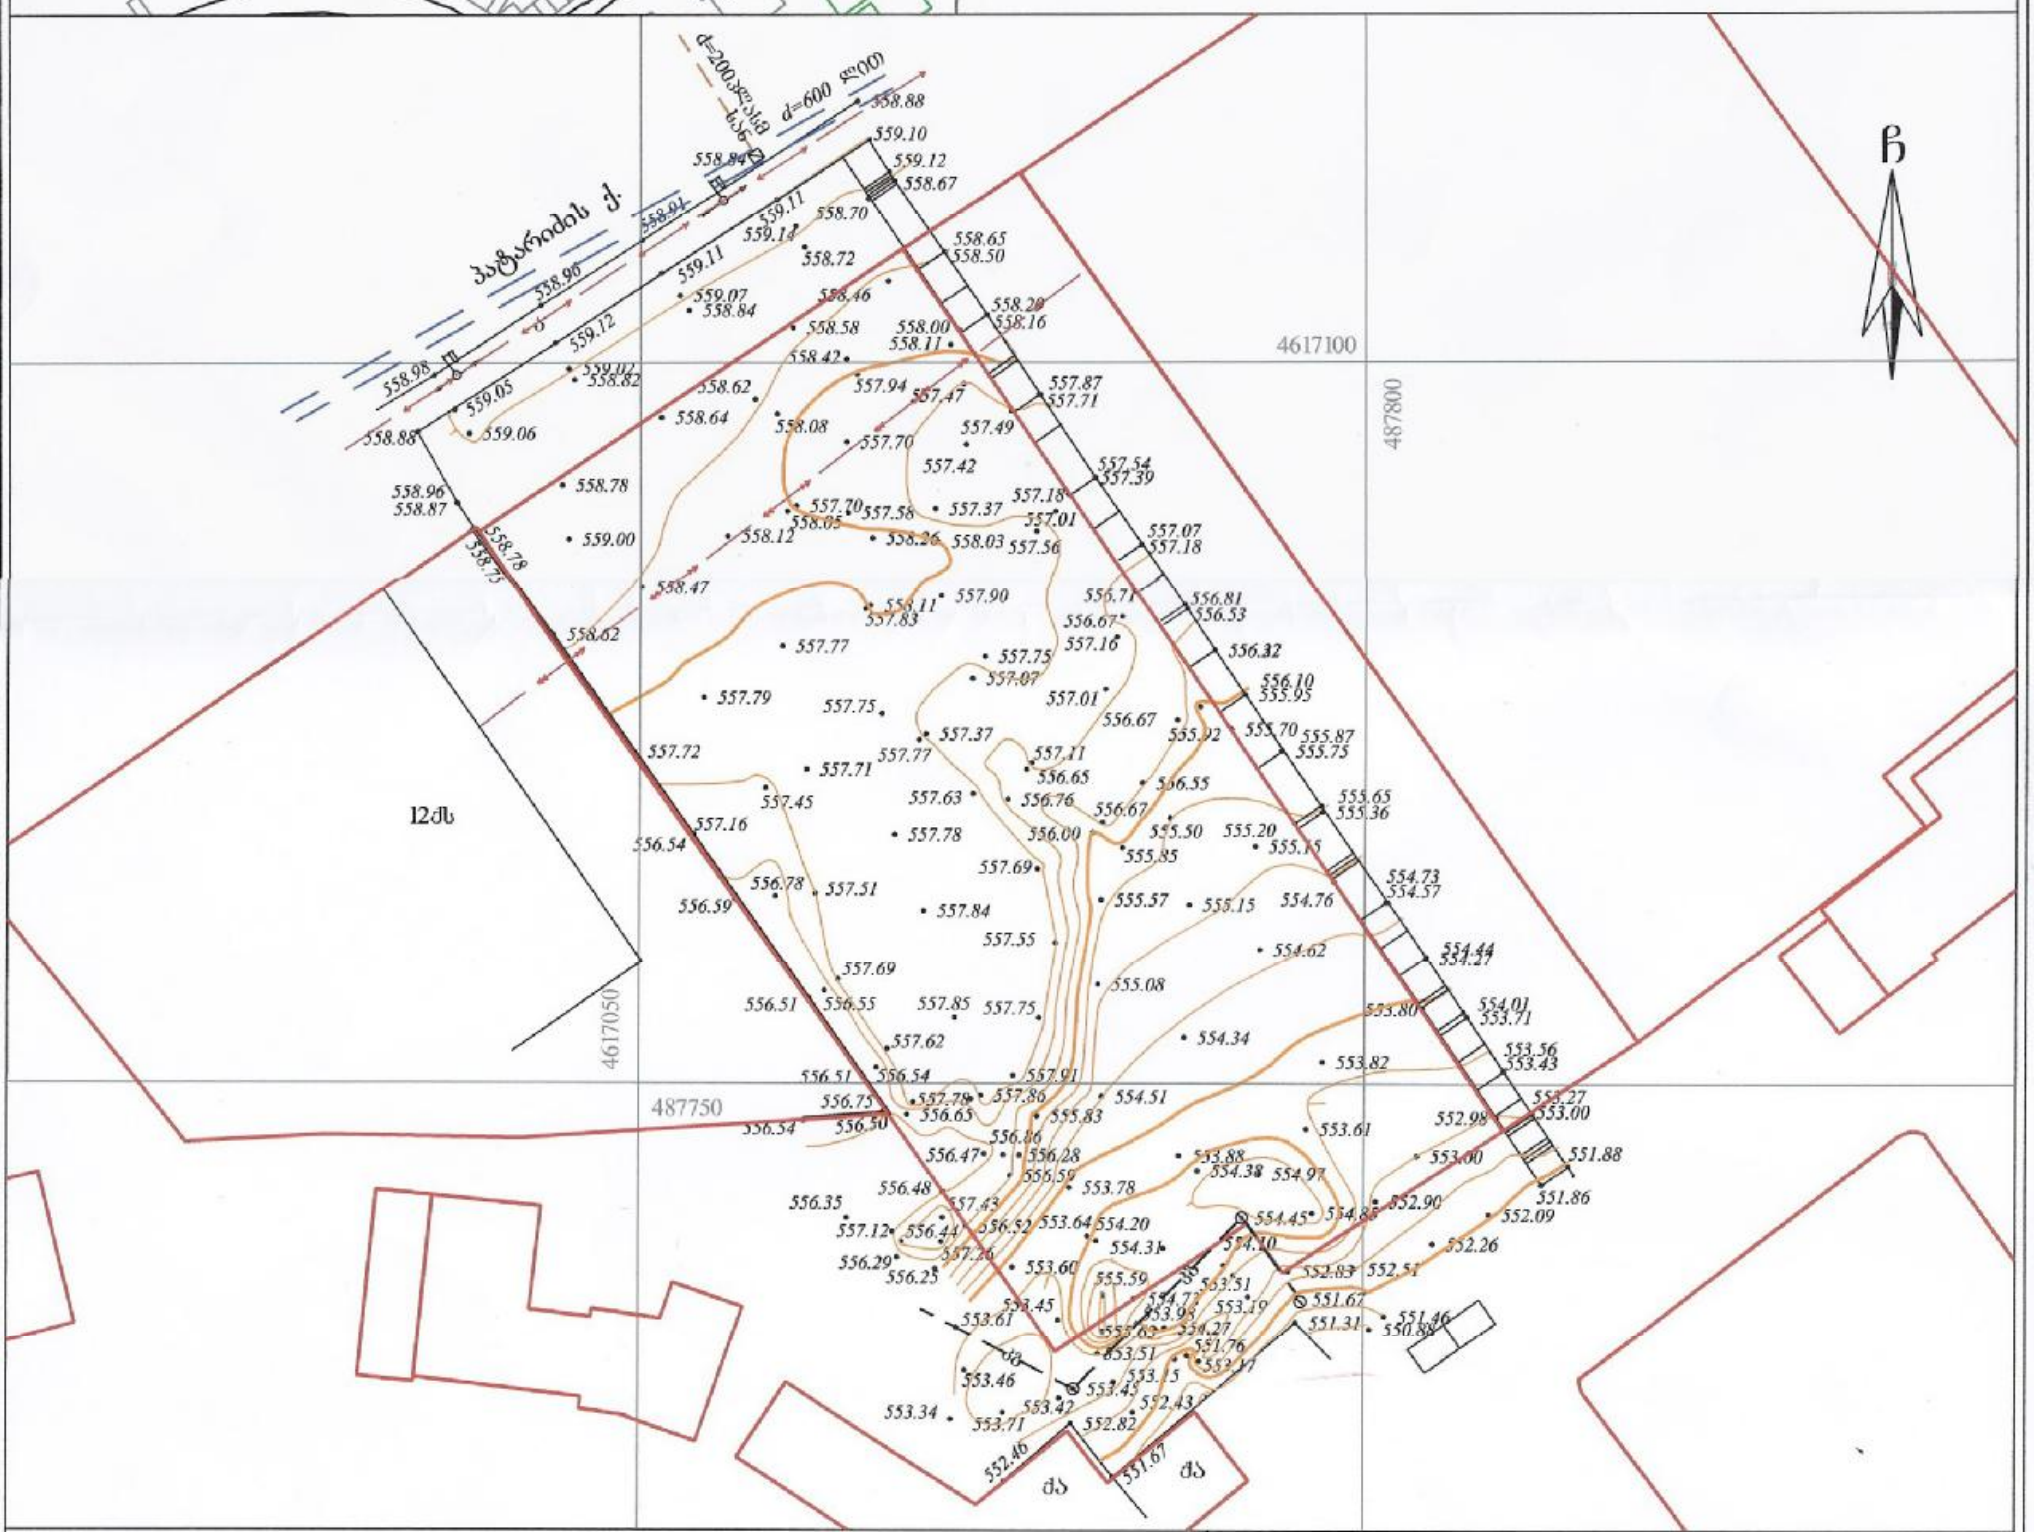

პირობითი აღნიშვნები

WGS 1984-ის კოორდინატთა სისტემის UTM პროექცია

ძს	საცხ. შენობა	ხის ღობე	წ წყალგაყვანილობა
ძა	არასაცხ. შენობა	ლობე	ბ გაზი
	ფარდული	ქვის კედელი	კ კანალიზაცია
	მშენებარე შენობა	კედელი	სან სანიაღვრე
	სატრანსფორ. ჯიხური	რკინიგზა	კბ კავშირგაბმულობა
	ხეები	სამეთვალყურეო ჭები	ელ. ქსელები
	გარე განათება	ელ. გადამცემი ხაზი	თბ გათბობა

შენიშვნა: 1) ——— ნაკვეთის საზღვარი (თუ იგი არის ნახაზზე) მითითებულია დამკვეთის მიერ
2) მიწის სამუშაოების შესრულებისას შეატყობინეთ კომუნიკაციის წარმომადგენლებს

მ.პ.ს. "ჯიქიტაძე და კომპანია" (ს/ნ 416294006 7)
პეკინის ქ. №27/10 ტ: 37 46 49 მობ: 8 99 56 22 76, ფაქსი: 37 23 00
L.T.D "KIRKITADZE & COMPANY"
Pekini str. N 27/10 tel: 37 46 49 mob: 8 99 56 22 76, fax: 37 23 00
www. kirkitadze.ge kirkitadze@mail.ru

დირექტორი:		რ. კირკიტაძე
აზომა:		მ. ბასილაძე
დახაზა:		ხ. ქართველიშვილი
დამკვეთი	შპს გასტრ ინთერნეშენალ ჰოთელს თაუერს	
მასშტაბი: 1:500		19.12.2015წ.

...\vaisubnis dasaxl IV mikroraion 12/19/2015 5:53:03 PM

9 qs


patarizis quCa

01.17.07.024.033

01.17.07.024.005

01.17.07.024.039

saproeqto bloki

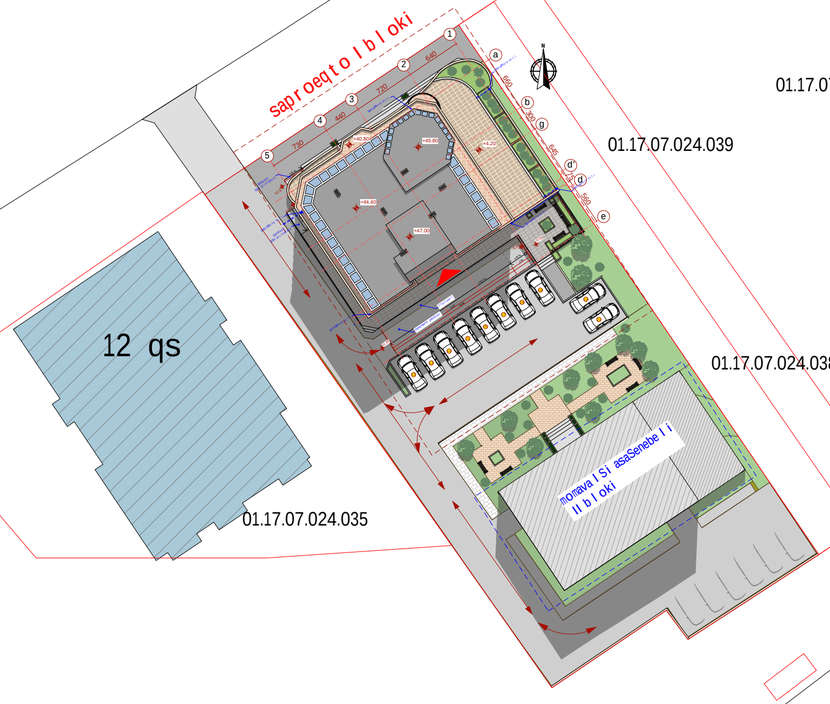

01.17.07.024.038

01.17.07.024.035

01.17.07.028.001

12 qs

12 qs

12 qs

12 qs

formati A 2	dakveTa #	A

eqspl ikacia

pirobiTi aRniSvnebi

SeniSvna:

1. naxazze saproeqto Senobis no l i
Seesabameba absol utur niSnul s 556.05
2. naxaazze zomebi mocemul ia santimetrebSi.
3. naxazis yvel a cvl il eba mSeneb l obis processSi
SeTanxmebul i unda iyos proeqtis avtorTan.

damkveTi	Sps "gasgo inTerneiSenal hoTel s end Tauers"
proeqtis dasaxel eba	q.Tbil isi, dasaxl eba vazisubnis mikro/raioni IV,-Si pataraZis quCis mimdebared mraval funqciuri kompleqsis l - bl okis proeqti.

Tanamdeboba	gvari	xel mowera
direqtori	T. macaberiZe	
arqiteqtori	d. iavriani	
arqiteqtori		
konstruqtori	t. zakutaSvil i	
daamuSava	d. iavriani	
Seamowna	T. macaberiZe	

S.p.s. "al fa projeqt jorjia"

q. Tbil isi, Col oyaSvil is quCa korp #3, bina # 23-24

stadia	naxazis dasaxel eba
muSa proeqti	gengegma

TariRi	furc. #	furc. raod.	masStabi
2016 w.			1:500