II b l oki

321.3 m²

-3.10

I b l okis
ganaSenianebis far T obis kr oki

664.7 m²

I b l oki
miwisqveSa sar Tu l is gegma -3.20 niSnu l ze

samanqano pandusi

-0.70

18,980

16,600

2,380

i=8 %

i=14 %

damcavi gisosi

t r o t u a r i

3,800

2,000

5,600

saventilacio cxauri

-3.20

teqnikuri saTavso

14.10 m²

sardafi #1

14.00 m²

9

8

15.00 m²

16.60 m²

10

20.90 m²

1

15.70 m²

11

20.90 m²

3,301

7,200

3,000

6,600

2

4

24.30 m²

5

30.10 m²

245.8 m²

7

17.70 m²

3

15.70 m²

-3.20

6

17.60 m²

15.70 m²

6,400

7,200

4,400

7,300

sar Tu l is saer To far Tobi - 484.10 m²

maT So r is:

av t osadgomis far Tobi - 210.20 m²

damxmare far Tobi - 259.90 m²

sardafis far Tobi - 14.00 m²

f o r m a t i A 1	dakveTa #		A
eqsp l ikacia			
p i r obiTi aRniSvnebi			

SeniSvna:

1. naxazze saproeqto Senobis no l i Seesabameba abso l utur niSnu l s 556.05
2. naxaazze zomebi mocemu l ia santimetrebSi.
3. naxazis yve l a cv l i leba mSeneb l obis procesSi SeTanxmebu l i unda iyos proeqtis avtorTan.

damkveTi	Sps "gasgo inTerneiSena l hoTe l s end Tauers"		
proeqtis dasaxe l eba	q.Tbi l isi, dasax l eba vazisubnis mikro/raioni IV,-Si patarazis quCis mimdebared mraval funqciuri komp l eqsis I - b l okis proeqti.		
Tanamdeboba	gvari	xe l mowera	
direqtori	T. macaberiZe		
arqiteqtori	d. iavriani		
arqiteqtori			
konstruqtori	t. zakutaSvi l i		
daamuSava	d. iavriani		
Seamowma	T. macaberiZe		
S.p.s. "a l fa projeqt jorjia"			
q. Tbi l isi, Co l oyaSvi l is quCa korp #3, bina # 23-24			
stadia	naxazis dasaxe l eba		
muSa proeqti	miwisqveSa sar Tu l is gegma -3.20 niSnu l ze		
TariRi	furc. #	furc. raod.	masStabi
2016 w.			1:100, 1:200

I bloki
k-1 koeficientis saangariSo farTobis kroki

516.5 m²

I bloki
k-2 koeficientis saangariSo farTobis kroki

440.6 m²

k-3 koeficientis saangariSo farTobis kroki

33.2+3.6+1.8+36.5+221.3+1.9+2.9 = 301.2

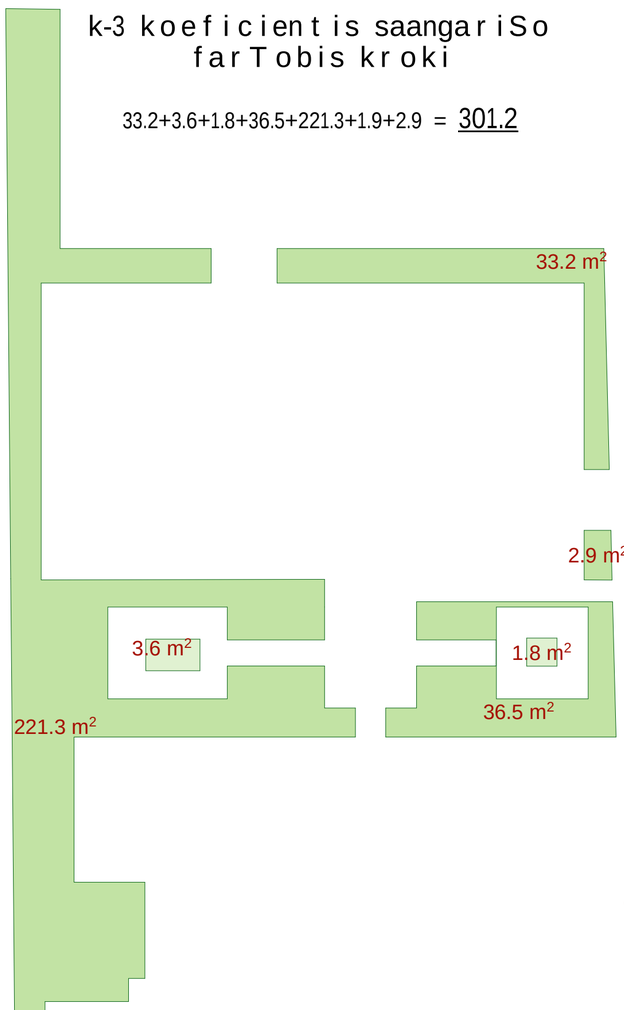

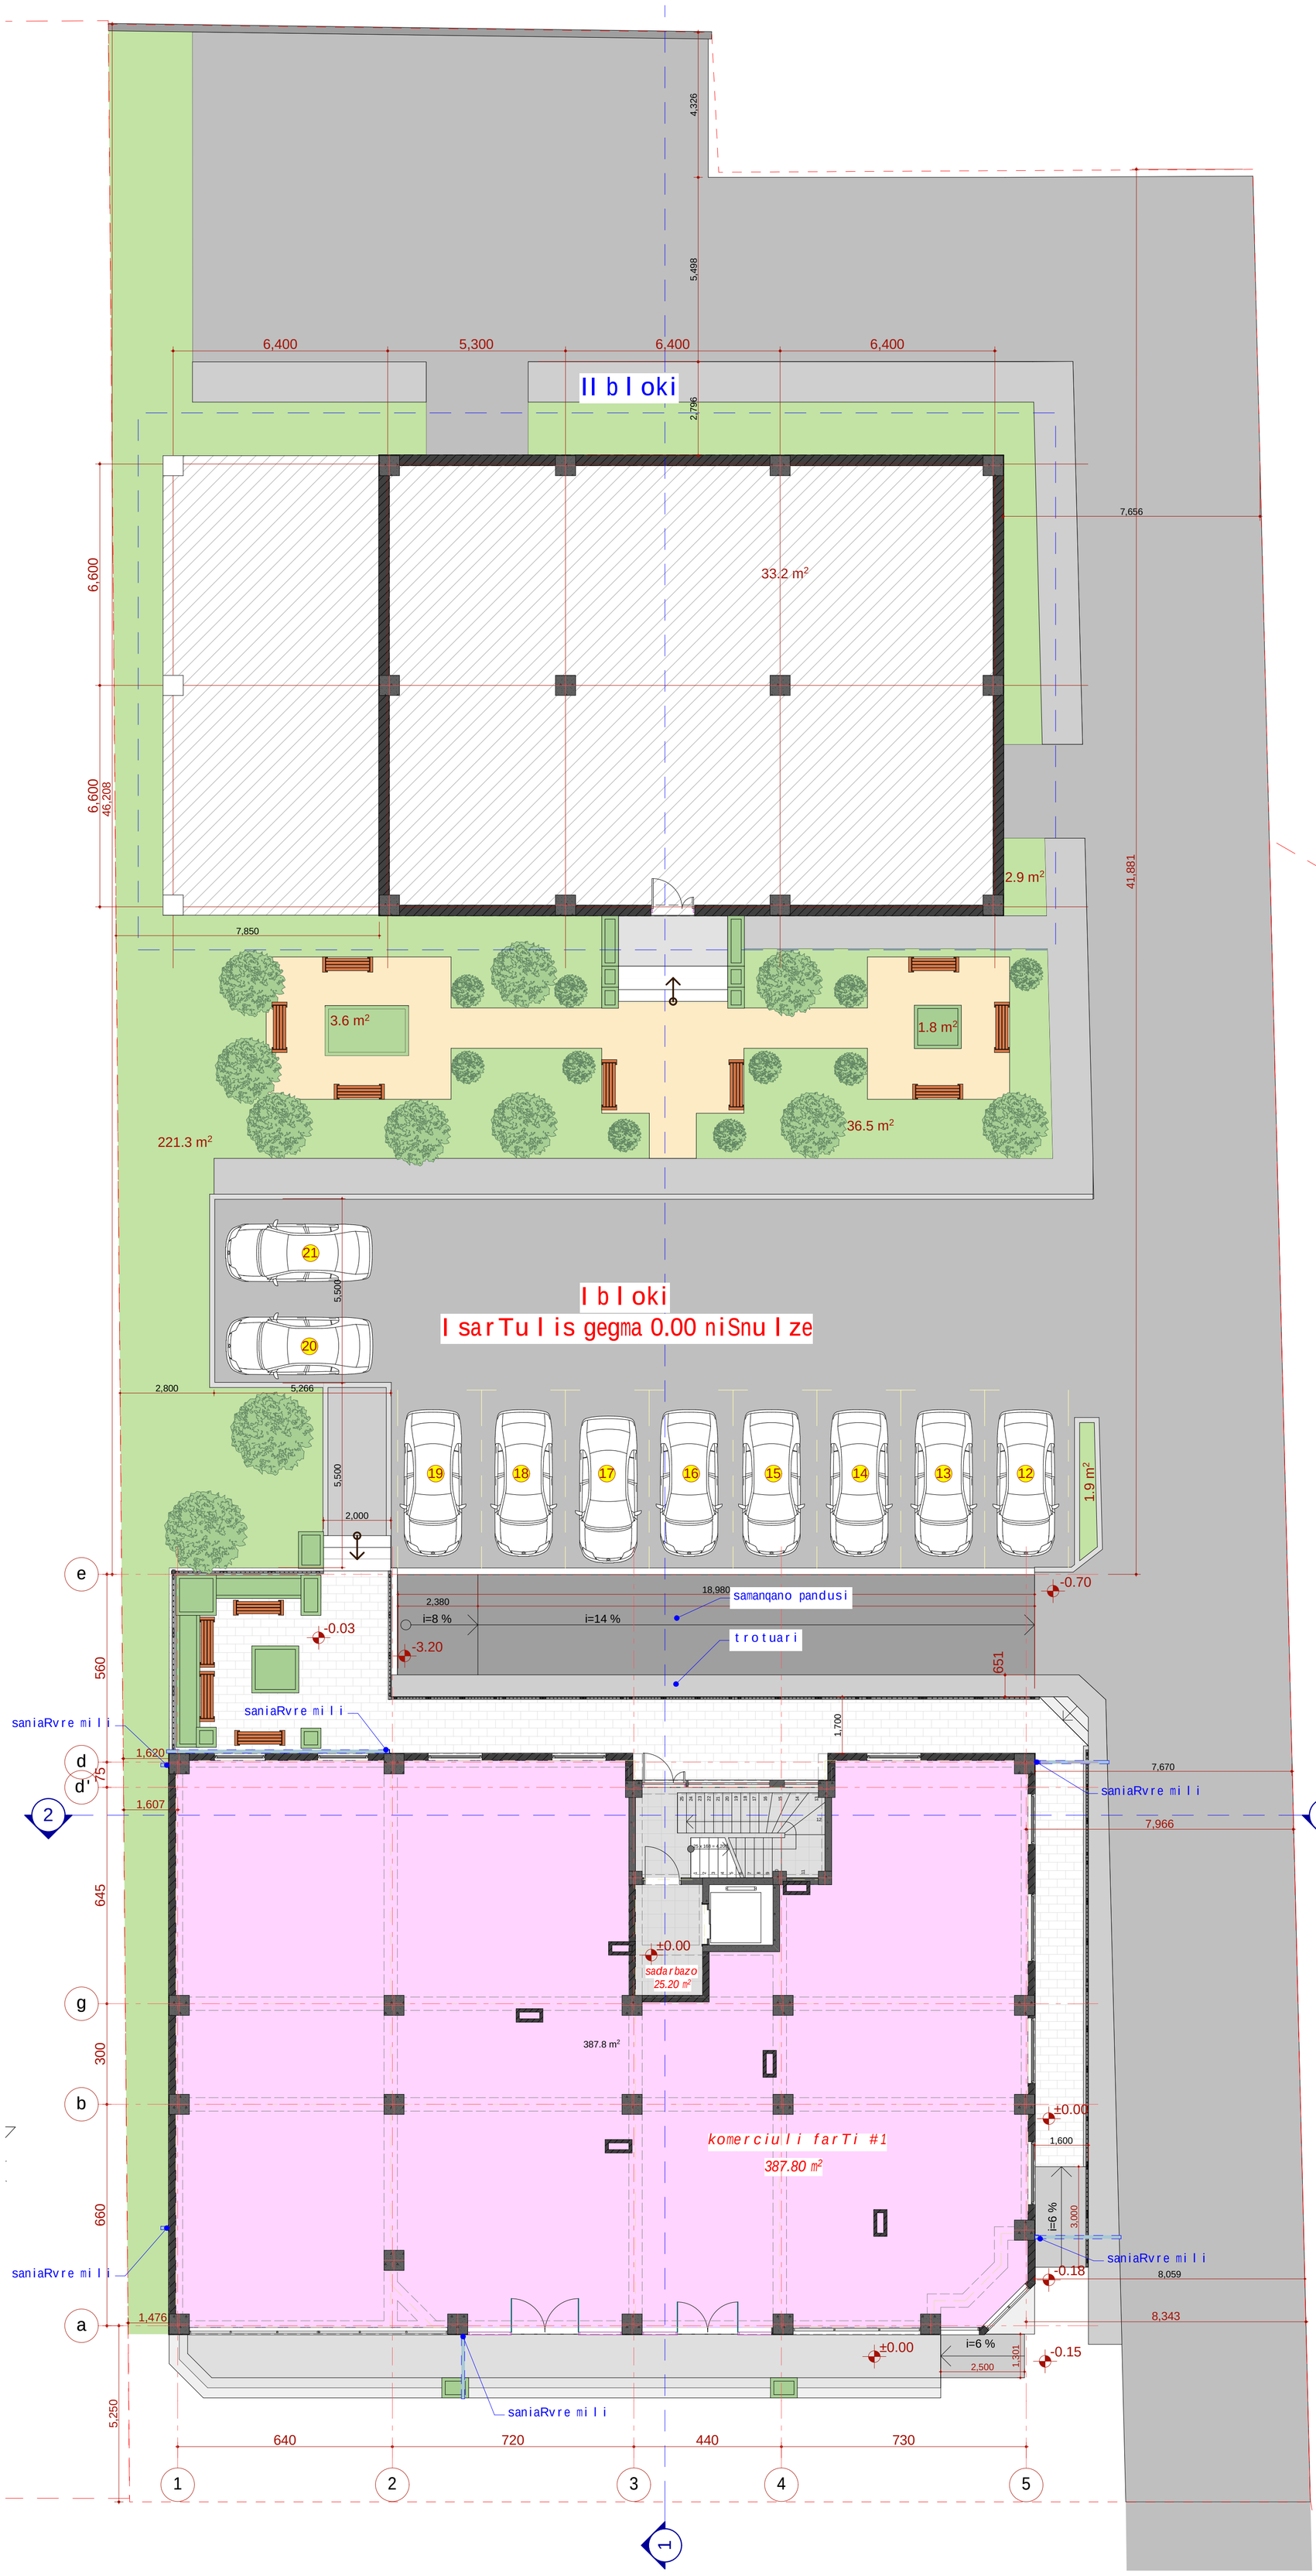

sarTuli saerTo farTobi - 413.00 m²
maT Soris:
komerciuli farTobi - 387.80 m²
kibis ujredisa da sadarbazos farTobi - 25.20 m²

formati A 1	dakveTa #		A
eqsplikacia			
pirobiTi aRniSvnebi			
SeniSvna: 1. naxazze saproeqto Senobis noli Seesabameba absolutur niSnuls 556.05 2. naxaazze zonebi mocemulia santimetrebSi. 3. naxazis yvela cvlileba mSeneblobis procesSi SeTanxmebuli unda iyos proeqtis avtorTan.			
damkveTi	Sps "gasgo inTerneiSenal hoTels end Tauers"		
proeqtis dasaxeleba	q.Tbilisi, dasaxleba vazisubnis mikro/raioni IV,-Si pataraZis quCis mimdebared mravalfunqciuri kompleqsis I - blokis proeqti.		
Tanamdeboba	gvari	xelmowera	
direqtori	T. macaberiZe		
arqiteqtori	d. iavriani		
arqiteqtori			
konstruqtori	t. zakutaSvili		
daamuSava	d. iavriani		
Seamowma	T. macaberiZe		
S.p.s. "alfa projeqt jorjia"			
q. Tbilisi, ColoyaSvilis quCa korp #3, bina # 23-24			
stadia	naxazis dasaxleba		
muSa proeqti	I sarTulis gegma 0.00 niSnulze		
TariRi	furc. #	furc. raod.	masStabi
2016 w.			1:100, 1:200

II bloki

I bloki
II sarTuli gegma +4.20 niSnulze

I blokis
k-2 koeficientis saangariSo farTobis kroki

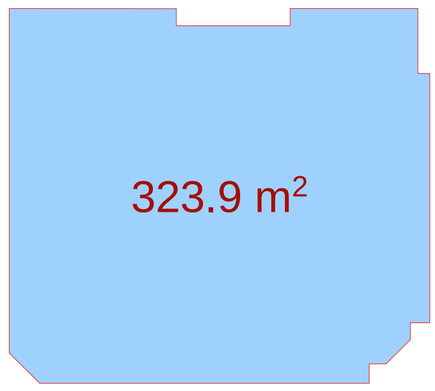

sarTulis saerTo farTobi - 437.10 m²

maT Soris:

saofise farTobi - 260.70 m²

sazafxulo farTobi - 146.20 m²

kibis ujredisa da sadarbazos farTobi - 30.20 m²

formati A 1	dakveTa #		A
eqsplikacia			
pirobiTi aRniSvnebi			
samzareulo			
saabazano			
gaTbobis qvabis adgili			
split sistemis gare blokis adgili			
SeniSvna:			
1. naxazze saproeqto Senobis noli Seesabameba absolutur niSnuls 556.05 2. naxaazze zomebi mocemulia santimetrebSi. 3. naxazis yvela cvlileba mSeneblobis procesSi SeTanxmebuli unda iyos proeqtis avtorTan.			
damkveTi	Sps "gasgo inTerneiSenal hoTels end Tauers"		
proeqtis dasaxleba	q.Tbilisi, dasaxleba vazisubnis mikro/raioni IV,-Si pataraZis quCis mimdebared mravalfunqciuri kompleqsis I-blokis proeqti.		
Tanamdeboba	gvari		xelmowera
direqtori	T. macaberiZe		
arqiteqtori	d. iavriani		
arqiteqtori			
konstruqtori	t. zakutaSvili		
daamuSava	d. iavriani		
Seamowma	T. macaberiZe		
S.p.s. "alfa projeqt jorjia"			
q. Tbilisi, ColoyaSvilis quCa korp #3, bina # 23-24			
stadia	naxazis dasaxleba		
muSa proeqti	II sarTulis gegma +4.20 niSnulze		
TariRi	furc. #	furc. raod.	masStabi
2016 w.			1:100, 1:200

II bloki

I bloki
III sarTuli gegma +7.50 niSnulze

I bloki
k-2 koeficientis saangariSo farTobis kroki

sarTulis saerTo farTobi - 307.4 m²

maT Soris:
sacxovrebeli farTobi - 255.9 m²
sazafxulo farTobi - 21.30 m²
kibis ujredisa da sadarbazos farTobi - 30.20 m²

formati	dakveTa #	
A 1		A

eqsplikacia

pirobiTi aRniSvnebi

- samzareulo
- saabazano
- gaTbobis qvabis adgili
- split sistemis gare blokis adgili

SeniSvna:

1. naxazze saproeqto Senobis noli Seesabameba absolutur niSnuls 556.05
2. naxaazze zomebi socemulia santimetrebSi.
3. naxazis yvela cvlileba mSeneblobis procesSi SeTanxmebuli unda iyos proeqtis avtorTan.

damkveTi	Sps "gasgo inTerneiSenal hoTels end Tauers"
proeqtis dasaxeleba	q.Tbilisi, dasaxleba vazisubnis mikro/raioni IV,-Si pataraZis quCis mimdebared mravalfunqciuri kompleqsis I-blokis proeqti.

Tanamdeboba	gvari	xelmowera
direqtori	T. macaberiZe	
arqiteqtori	d. iavriani	
arqiteqtori		
konstruqtori	t. zakutaSvili	
daamuSava	d. iavriani	
Seamowma	T. macaberiZe	

S.p.s. "alfa projeqt jorjia"

q. Tbilisi, ColoyaSvilis quCa korp #3, bina # 23-24

stadia	naxazis dasaxleba
muSa proeqti	III sarTulis gegma +7.50 niSnulze

TariRi	furc. #	furc. raod.	masStabi
2016 w.			1:100, 1:200

II bloki

I bloki
IV sarTuli is gegma +10.80 niSnuli ze



I bloki
k-2 koeficienti saangariSo farTobis kroki

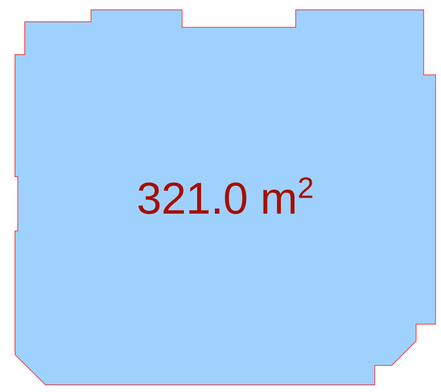

formati	dakveTa #	
A 1		A

eqsplikacia

pirobiTi aRniSvnebi

- samzareulo
- saabazano
- gaTbobis qvabis adgili
- split sistemis gare blokis adgili

SeniSvna:

1. naxazze saproeqto Senobis noli Seesabameba absolutur niSnuls 556.05
2. naxaazze zomebi mocemulia santimetrebSi.
3. naxazis yvela cvlileba mSeneblobis procesSi SeTanxmebuli unda iyos proeqtis avtorTan.

damkveTi	Sps "gasgo inTerneiSenal hoTels end Tauers"	
proeqtis dasaxeleba	qTbilisi, dasaxleba vazisubnis mikro/raioni IV-Si pataraZis quCis mindebared mravalfunqciuri komplexsis I-blokis proeqti.	
Tanamdeboba	gvari	xelmowera
direqtori	T. macaberiZe	
arqiteqtori	d. iavriani	
arqiteqtori		
konstruqtori	t. zakutaSvili	
daamuSava	d. iavriani	
Seamowna	T. macaberiZe	

S.p.s. "alfa projeqt jorjia"

q. Tbilisi, ColoyaSvilis quCa korp #3, bina # 23-24

stadia	naxazis dasaxleba		
muSa proeqti	IV sarTulis gegma +10.80 niSnulze		
TariRi	furc. #	furc. raod.	masStabi
2016 w.			1:200, 1:100

sarTulis saerTo farTobi - 307.4 m²

maT Soris:
sacxovrebeli farTobi - 255.9 m²
sazafxulo farTobi - 21.30 m²
kibis ujredisa da sadarbazos farTobi - 30.20 m²

II bloki

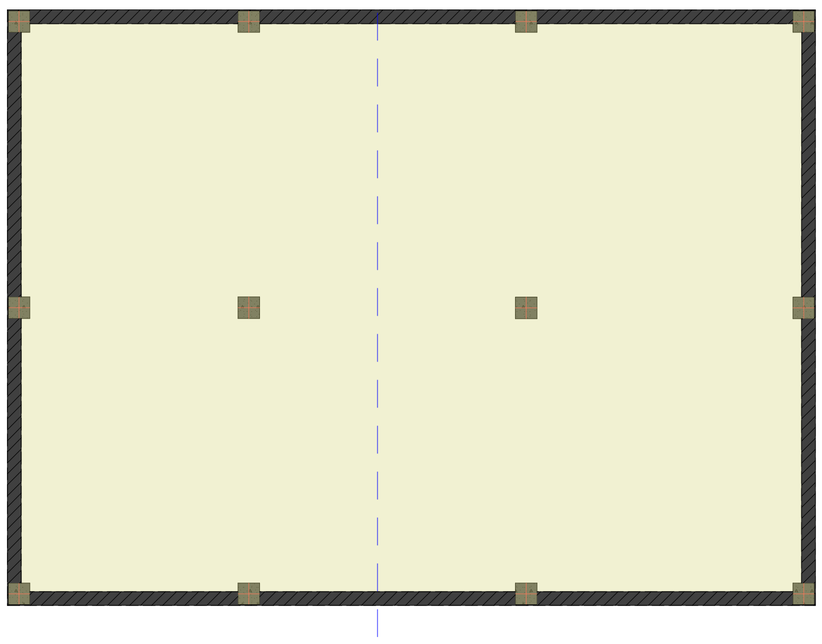

I bloki
V sarTuli s gegma +14.10 niSnuli ze



I bloki
k-2 koeficienti saangariSo farTobis kroki

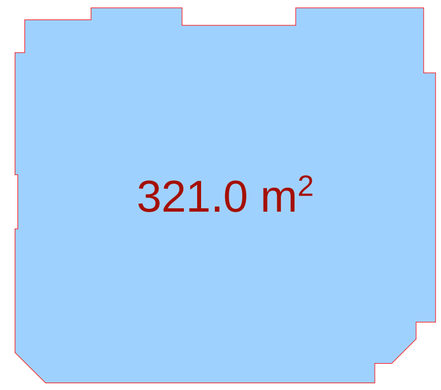

sarTuli saerTo farTobi - 307.4 m²

maT Soris:
sacxovrebeli farTobi - 255.9 m²
sazafxulo farTobi - 21.30 m²
kibis ujredisa da sadarbazos farTobi - 30.20 m²

formati A1	dakveTa #	A
eqsplikacia		
pirobiTi aRniSvnebi		
samzareulo		
saabazano		
gaTbobis qvabis adgili		
split sistemis gare blokis adgili		
SeniSvna:		
1. naxazze saproeqto Senobis noli Seesabameba absolutur niSnuls 556.05 2. naxaazze zomebi mocemulia santimetrebSi. 3. naxazis yvela cvlileba mSeneblobis procesSi SeTanxmebuli unda iyos proeqtis avtorTan.		
damkveTi	Sps "gasgo inTerneiSenal hoTels end Tauers"	
proeqtis dasaxeleba	q.Tbilisi, dasaxleba vazisubnis mikro/raioni IV,-Si pataraZis quCis mimdebared mraval funqciuri kompleqsis I - blokis proeqti.	
Tanamdeboba	gvari	xelmowera
direqtori	T. macaberiZe	
arqiteqtori	d. iavriani	
arqiteqtori		
konstruqtori	t. zakutaSvili	
daamuSava	d. iavriani	
Seamowna	T. macaberiZe	
S.p.s. "alfa projeqt jorjia"		
q. Tbilisi, ColoyaSvilis quCa korp #3, bina # 23-24		
stadia	naxazis dasaxleba	
muSa proeqti	V sarTulis gegma +14.10 niSnulze	
TariRi	furc. #	furc. raod. masStabi
2016 w.		1:200, 1:100

II bloki

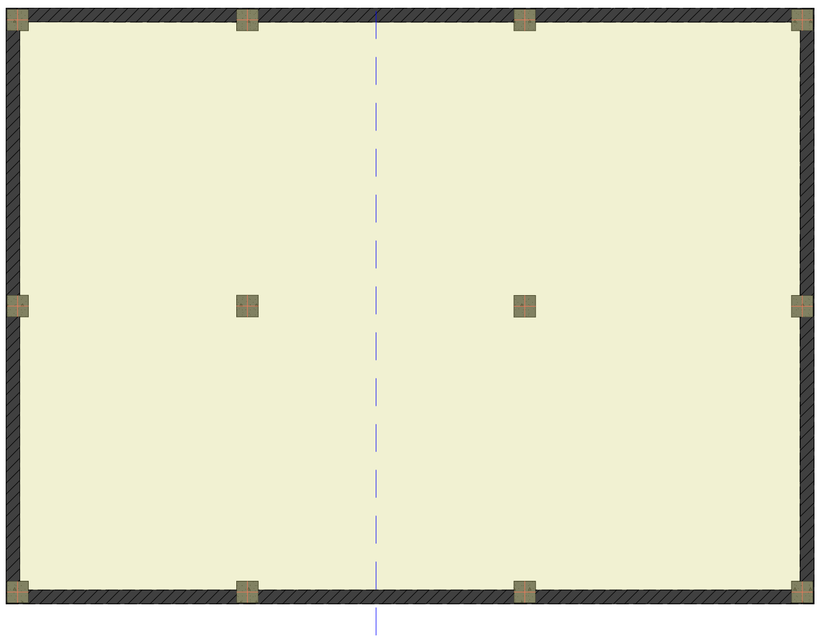

I bloki
k-2 koeficientis saangariSo farTobis kroki

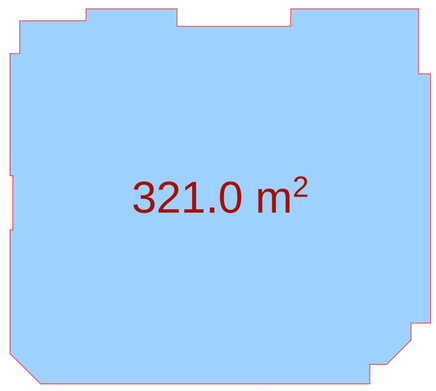

I bloki
VI sarTuli is gegma +17.40 niSnuli ze



sarTuli saerTo farTobi - 307.4 m²

maT Soris:
sacxovrebeli farTobi - 255.9 m²
sazafxulo farTobi - 21.30 m²
kibis ujredisa da sadarbazos farTobi - 30.20 m²

formati	dakveTa #	
A 1		A

eqsplikacia

pirobiTi aRniSvnebi

- samzareulo
- saabazano
- gaTbobis qvabis adgili
- split sistemis gare bloki adgili

SeniSvna:

1. naxazze saproeqto Senobis noli Seesabameba absolutur niSnuls 556.05
2. naxaazze zomebi mocemulia santimetrebSi.
3. naxazis yvela cvlileba mSeneblobis procesSi SeTanxmebuli unda iyos proeqtis avtorTan.

damkveTi	Sps "gasgo inTerneiSenal hoTels end Tauers"
proeqtis dasaxeleba	q.Tbilisi, dasaxleba vazisubnis mikro/raioni IV,-Si pataraZis quCis mimdebared mraval funqciuri kompleqsis I - blokis proeqti.

Tanamdeboba	gvari	xelmowera
direqtori	T. macaberiZe	
arqiteqtori	d. iavriani	
arqiteqtori		
konstruqtori	t. zakutaSvili	
daamuSava	d. iavriani	
Seamowma	T. macaberiZe	

S.p.s. "alfa projeqt jorjia"

q. Tbilisi, ColoyaSvilis quCa korp #3, bina # 23-24

stadia	naxazis dasaxleba
muSa proeqti	VI sarTulis gegma +17.40 niSnulze

TariRi	furc. #	furc. raod.	masStabi
2016 w.			1:200, 1:100

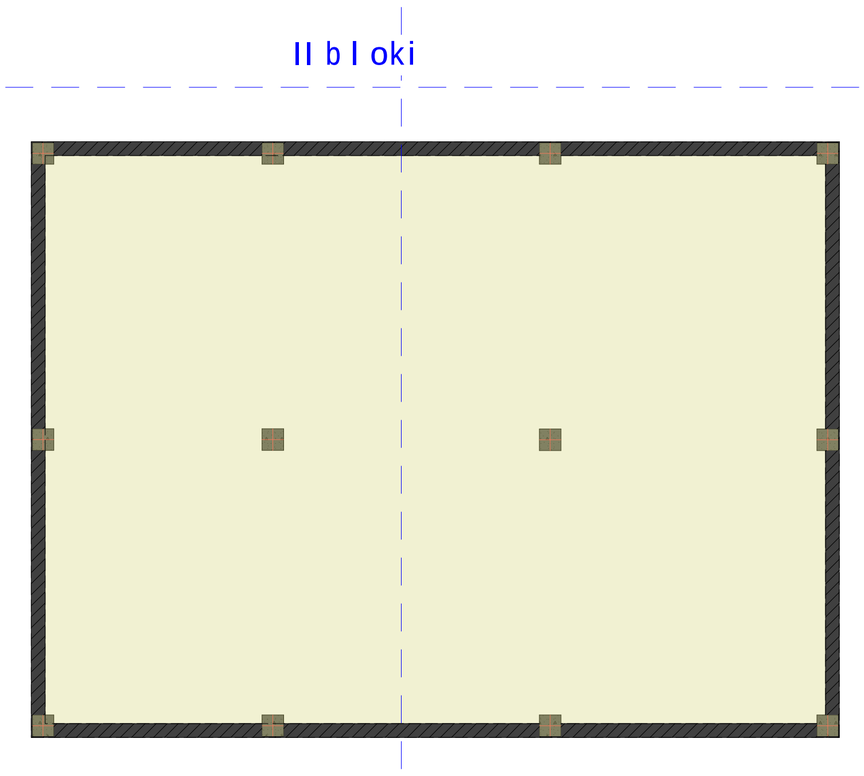

I bloki

I bloki
k-2 koeficientis saangariSo farTobis kroki

I bloki
VII sarTuli is gegma +20.70 niSnuli ze



sarTuli saerTo farTobi - 307.4 m²

maTSoris:
sacxovrebeli farTobi - 255.9 m²
sazafxulo farTobi - 21.30 m²
kibis ujredisa da sadarbazos farTobi - 30.20 m²

formati	dakveTa #	
A1		A

eqsplikacia

pirobiTi aRniSvnebi

- samzareulo
- saabazano
- gaTbobis qvabis adgili
- split sistemis gare blokis adgili

SeniSvna:

1. naxazze saproeqto Senobis noli Seesabameba absolutur niSnuls 556.05
2. naxaazze zomebi mocemulia santimetrebSi.
3. naxazis yvela cvlileba mSeneblobis procesSi SeTanxmebuli unda iyos proeqtis avtorTan.

damkveTi	Sps "gasgo inTerneiSenal hoTels end Tauers"	
proeqtis dasaxleba	q.Tbilisi, dasaxleba vazisubnis mikro/raioni IV,-Si pataraZis quCis mimdebared mraval funqciuri kompleqsis I-blokis proeqti.	
Tanamdeboba	gvari	xelmowera
direqtori	T. macaberiZe	
arqiteqtori	d. iavriani	
arqiteqtori		
konstruqtori	t. zakutaSvili	
daamuSava	d. iavriani	
Seamowna	T. macaberiZe	

S.p.s. "alfa proieqt jorjia"

q. Tbilisi, ColoyaSvilis quCa korp #3, bina # 23-24

stadia	naxazis dasaxleba		
muSa proeqti	VII sarTulis gegma +20.70 niSnulze		
TariRi	furc. #	furc. raod.	masStabi
2016 w.			1:200, 1:100

I blokis
VIII sarTuli gegma +24.00 niSnuli ze



I blokis
k-2 koeficientis saangariSo farTobis kroki

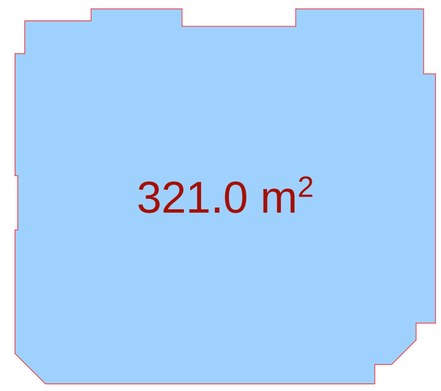

sarTulis saerTo farTobi - 307.4 m²

maT Soris:
sacxovrebeli farTobi - 255.9 m²
sazafxulo farTobi - 21.30 m²
kibis ujredisa da sadarbazos farTobi - 30.20 m²

formati	dakveTa #	
A 1		A

eqsplikacia

pirobiTi aRniSvnebi

- samzareulo
- saabazano
- gaTbobis qvabis adgili
- split sistemis gare blokis adgili

SeniSvna:

1. naxazze saproeqto Senobis noli Seesabameba absolutur niSnuls 556.05
2. naxaazze zomebi mocemulia santimetrebSi.
3. naxazis yvela cvlileba mSeneblobis procesSi SeTanxmebuli unda iyos proeqtis avtorTan.

damkveTi	Sps "gasgo inTerneiSenal hoTels end Tauers"		
proeqtis dasaxleba	q.Tbilisi, dasaxleba vazisubnis mikro/raioni IV,-Si pataraZis quCis mimdebared mravalfunqciuri kompleqsis I - blokis proeqti.		
Tanamdeboba	gvari	xelmowera	
direqtori	T. macaberiZe		
arqiteqtori	d. iavriani		
arqiteqtori			
konstruqtori	t. zakutaSvili		
daamuSava	d. iavriani		
Seamowna	T. macaberiZe		
S.p.s. "alfa projeqt jorjia"			
q. Tbilisi, ColoyaSvilis quCa korp #3, bina # 23-24			
stadia	naxazis dasaxleba		
muSa proeqti	VIII sarTulis gegma +24.00 niSnulze		
TariRi	furc. #	furc. raod.	masStabi
2016 w.			1:200, 1:100

I bloki
IX sarTuli is gegma +27.30 niSnuli ze



I bloki
k-2 koeficienti saangariSo farTobis kroki

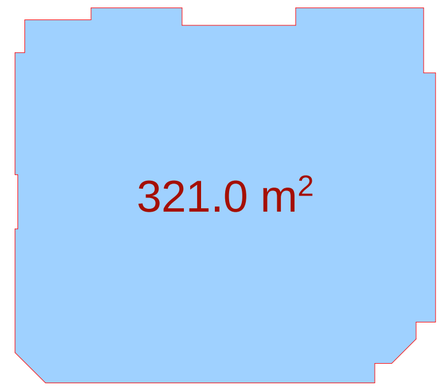

sarTuli saerTo farTobi - 307.4 m²

maT Soris:
sacxovrebeli farTobi - 255.9 m²
sazafxulo farTobi - 21.30 m²
kibis ujredisa da sadarbazos farTobi - 30.20 m²

formati A1	dakveTa #		A
eqsplikacia			
pirobiTi aRniSvnebi			
samzareulo			
saabazano			
gaTbobis qvabis adgili			
split sistemis gare blokis adgili			
SeniSvna:			
1. naxazze saproeqto Senobis noli Seesabameba absolutur niSnuls 556.05 2. naxaazze zomebi mocemulia santimetrebSi. 3. naxazis yvela cvlileba mSeneblobis procesSi SeTanxmebuli unda iyos proeqtis avtorTan.			
damkveTi	Sps "gasgo inTerneiSenal hoTels end Tauers"		
proeqtis dasaxleba	q.Tbilisi, dasaxleba vazisubnis mikro/raioni IV,-Si pataraZis quCis mimdebared mravalfunqciuri kompleqsis I-blokis proeqti.		
Tanamdeboba	gvari	xelmowera	
direqtori	T. macaberiZe		
arqiteqtori	d. iavriani		
arqiteqtori			
konstruqtori	t. zakutaSvili		
daamuSava	d. iavriani		
Seamowma	T. macaberiZe		
S.p.s. "alfa projeqt jorjia"			
q. Tbilisi, ColoyaSvilis quCa korp #3, bina # 23-24			
stadia	naxazis dasaxleba		
muSa proeqti	IX sarTulis gegma +27.30 niSnulze		
TariRi	furc. #	furc. raod.	masStabi
2016 w.			1:200, 1:100

I blokis
k-2 koeficientis saangariSo farTobis kroki

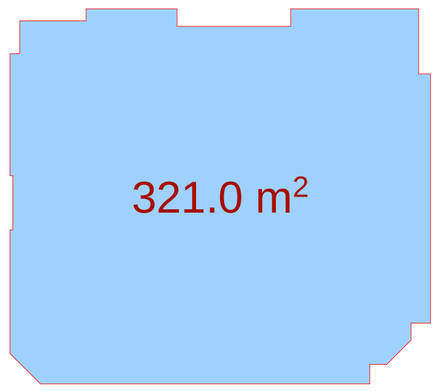

I bloki
X sarTuli is gegma +30.60 niSnuli ze



sarTuli saerTo farTobi - 307.4 m²

maT Soris:
sacxovrebeli farTobi - 255.9 m²
sazafxulo farTobi - 21.30 m²
kibis ujredisa da sadarbazos farTobi - 30.20 m²

formati	dakveTa #	
A 1		A

eqsplikacia

pirobiTi aRniSvnebi

- samzareulo
- saabazano
- gaTbobis qvabis adgili
- split sistemis gare blokis adgili

SeniSvna:

1. naxazze saproeqto Senobis noli Seesabameba absolutur niSnuls 556.05
2. naxaazze zomebi mocemulia santimetrebSi.
3. naxazis yvelacvlileba mSeneblobis procesSi SeTanxmebuli unda iyos proeqtis avtorTan.

damkveTi	Sps "gasgo inTerneiSenal hoTels end Tauers"		
proeqtis dasaxleba	q.Tbilisi, dasaxleba vazisubnis mikro/raioni IV,-Si pataraZis quCis mimdebared mravalfunqciuri kompleqsis I - blokis proeqti.		
Tanamdeboba	gvari	xelmowera	
direqtori	T. macaberiZe		
arqiteqtori	d. iavriani		
arqiteqtori			
konstruqtori	t. zakutaSvili		
daamuSava	d. iavriani		
Seamowna	T. macaberiZe		

S.p.s. "alfa projeqt jorjia"

q. Tbilisi, ColoyaSvilis quCa korp #3, bina # 23-24

stadia	naxazis dasaxleba		
muSa proeqti	X sarTulis gegma +30.60 niSnulze		
TariRi	furc. #	furc. raod.	masStabi
2016 w.			1:200, 1:100

I bloki
XI sarTuli is gegma +33.90 niSnuli ze



I bloki
k-2 koeficient is saangariSo farTobis kroki

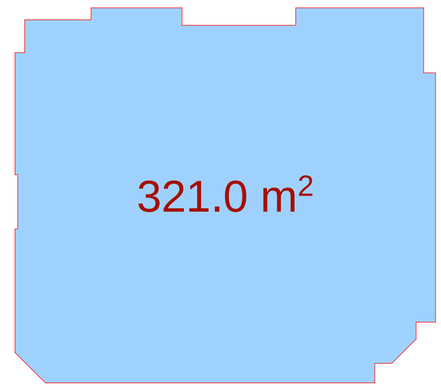

sarTuli saerTo farTobi - 307.4 m²

maT Soris:
sacxovrebeli farTobi - 255.9 m²
sazafxulo farTobi - 21.30 m²
kibis ujredisa da sadarbazos farTobi - 30.20 m²

formati	dakveTa #	
A 1		A

eqsplikacia

pirobiTi aRniSvnebi

- samzareulo
- saabazano
- gaTbobis qvabis adgili
- split sistemis gare blokis adgili

SeniSvna:

1. naxazze saproeqto Senobis noli Seesabameba absolutur niSnuls 556.05
2. naxaazze zomebi mocemulia santimetrebSi.
3. naxazis yvela cvlileba mSeneblobis procesSi SeTanxmebuli unda iyos proeqtis avtorTan.

damkveTi	Sps "gasgo inTerneiSenal hoTels end Tauers"		
proeqtis dasaxeleba	q.Tbilisi, dasaxleba vazisubnis mikro/raioni IV,-Si pataraZis quCis mimdebared mraval funqciuri kompleqsis I - blokis proeqti.		
Tanamdeboba	gvari	xelmowera	
direqtori	T. macaberiZe		
arqiteqtori	d. iavriani		
arqiteqtori			
konstruqtori	t. zakutaSvili		
daamuSava	d. iavriani		
Seamowma	T. macaberiZe		
S.p.s. "alfa projeqt jorjia"			
q. Tbilisi, ColoyaSvilis quCa korp #3, bina # 23-24			
stadia	naxazis dasaxleba		
muSa proeqti	XI sarTulis gegma +33.90 niSnuli ze		
TariRi	furc. #	furc. raod.	masStabi
2016 w.			1:200, 1:100

I blokis
k-2 koeficientis saangariSo farTobis kroki

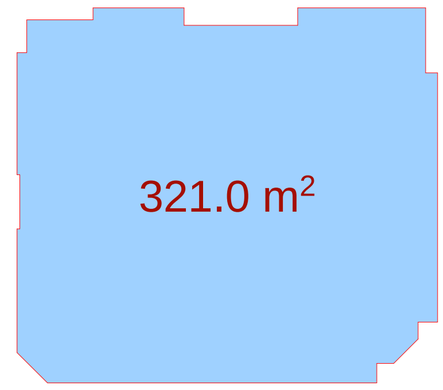

I blokis
XII sarTuli gegma +37.20 niSnulze



sarTuli saerTo farTobi - 307.4 m²

maTSoris:
sacxovrebeli farTobi - 255.9 m²
sazafxulo farTobi - 21.30 m²
kibis ujredisa da sadarbazos farTobi - 30.20 m²

formati	dakveTa #	
A1		A

eqsplikacia

pirobiTi aRniSvnebi

- samzareulo
- saabazano
- gaTbobis qvabis adgili
- split sistemis gare blokis adgili

SeniSvna:

1. naxazze saproeqto Senobisnoli Seesabameba absolutur niSnuls 556.05
2. naxaazze zomebi mocemulia santimetrebSi.
3. naxazis yvela cvlileba mSeneblobis processi SeTanxmebuli unda iyos proeqtis avtorTan.

damkveTi	Sps "gasgo inTerneiSenal hoTels end Tauers"
proeqtis dasaxeleba	q.Tbilisi, dasaxleba vazisubnis mikro/raioni IV-Si pataraZis quCis mimdebared mraval funqciuri kompleqsis I-blokis proeqti.

Tanamdeboba	gvari	xelmowera
direqtori	T. macaberiZe	
arqiteqtori	d. iavriani	
arqiteqtori		
konstruqtori	t. zakutaSvili	
daamuSava	d. iavriani	
Seamowma	T. macaberiZe	

S.p.s. "alfa projeqt jorjia"

q. Tbilisi, ColoyaSvilis quCa korp #3, bina # 23-24

stadia	naxazis dasaxeleba
muSa proeqti	XII sarTulis gegma +37.20 niSnulze

TariRi	furc. #	furc. raod.	masStabi
2016 w.			1:200, 1:100

I bloki
XIII sarTuli is gegma +40.80 niSnuli ze

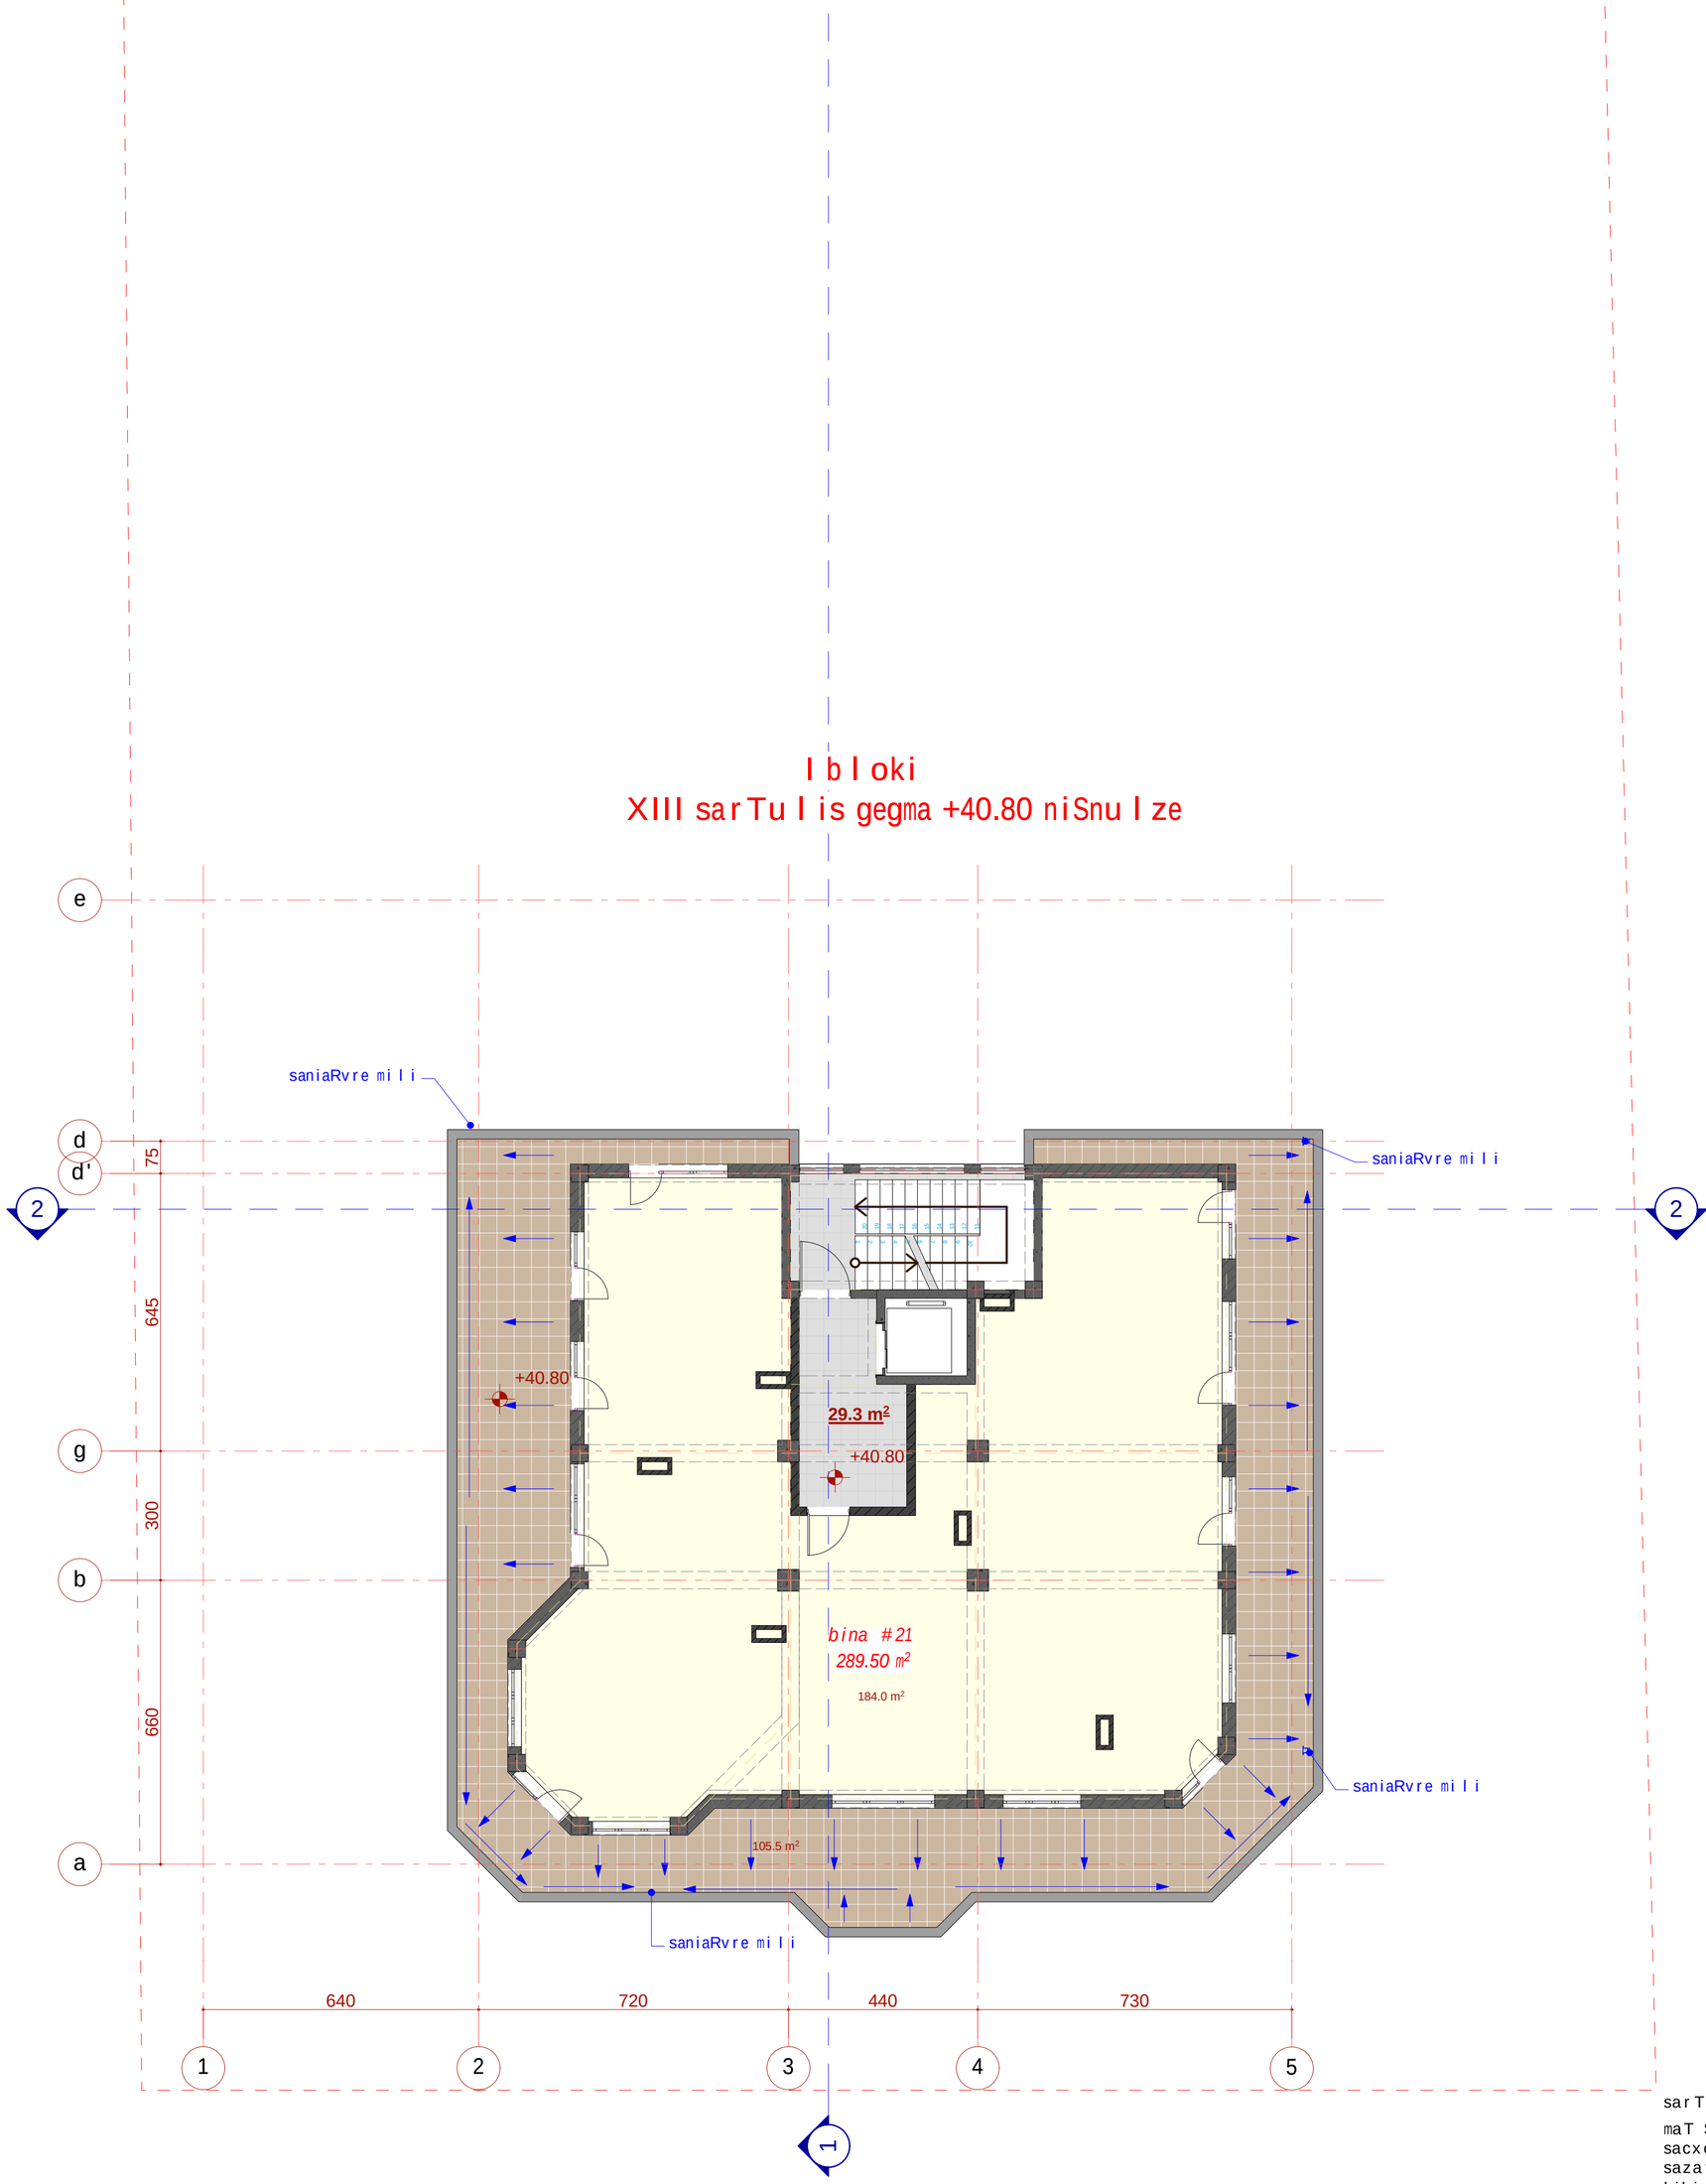

I bloki
k-2 koeficient is saangariSo farTobis kroki

sarTuli saerTo farTobi - 318.80 m²

maT Soris:
sacxovrebeli farTobi - 184.00 m²
sazafxulo farTobi - 105.50 m²
kibis ujredisa da sadarbazos farTobi - 29.30 m²

formati	dakveTa #	
A 1		A

eqsplikacia

pirobiTi aRniSvnebi

- samzareulo
- saabazano
- gaTbobis qvabis adgili
- split sistemis gare blokis adgili

SeniSvna:

1. naxazze saproeqto Senobis noli Seesabameba absolutur niSnuls 556.05
2. naxaazze zomebi mocemulia santimetrebSi.
3. naxazis yvela cvlileba mSeneblobis procesSi SeTanxmebuli unda iyos proeqtis avtorTan.

damkveTi	Sps "gasgo inTerneiSenal hoTels end Tauers"	
proeqtis dasaxeleba	q.Tbilisi, dasaxleba vazisubnis mikro/raioni IV,Si pataraZis quCis mimdebared mraval funqciuri kompleqsis I - blokis proeqti.	
Tanamdeboba	gvari	xelmowera
direqtori	T. macaberiZe	
arqiteqtori	d. iavriani	
arqiteqtori		
konstruqtori	t. zakutaSvili	
daamuSava	d. iavriani	
Seamowna	T. macaberiZe	

S.p.s. "alfa projeqtjorjia"

q. Tbilisi, ColoyaSvilis quCa korp #3, bina # 23-24

stadia	naxazis dasaxeleba		
muSa proeqti	XIII sarTulis gegma +40.80 niSnulze		
TariRi	furc. #	furc. raod.	masStabi
2016 w.			1:100, 1:200

I bloki

saxuravis gegma +44.40 da 45.80 niSnulebze

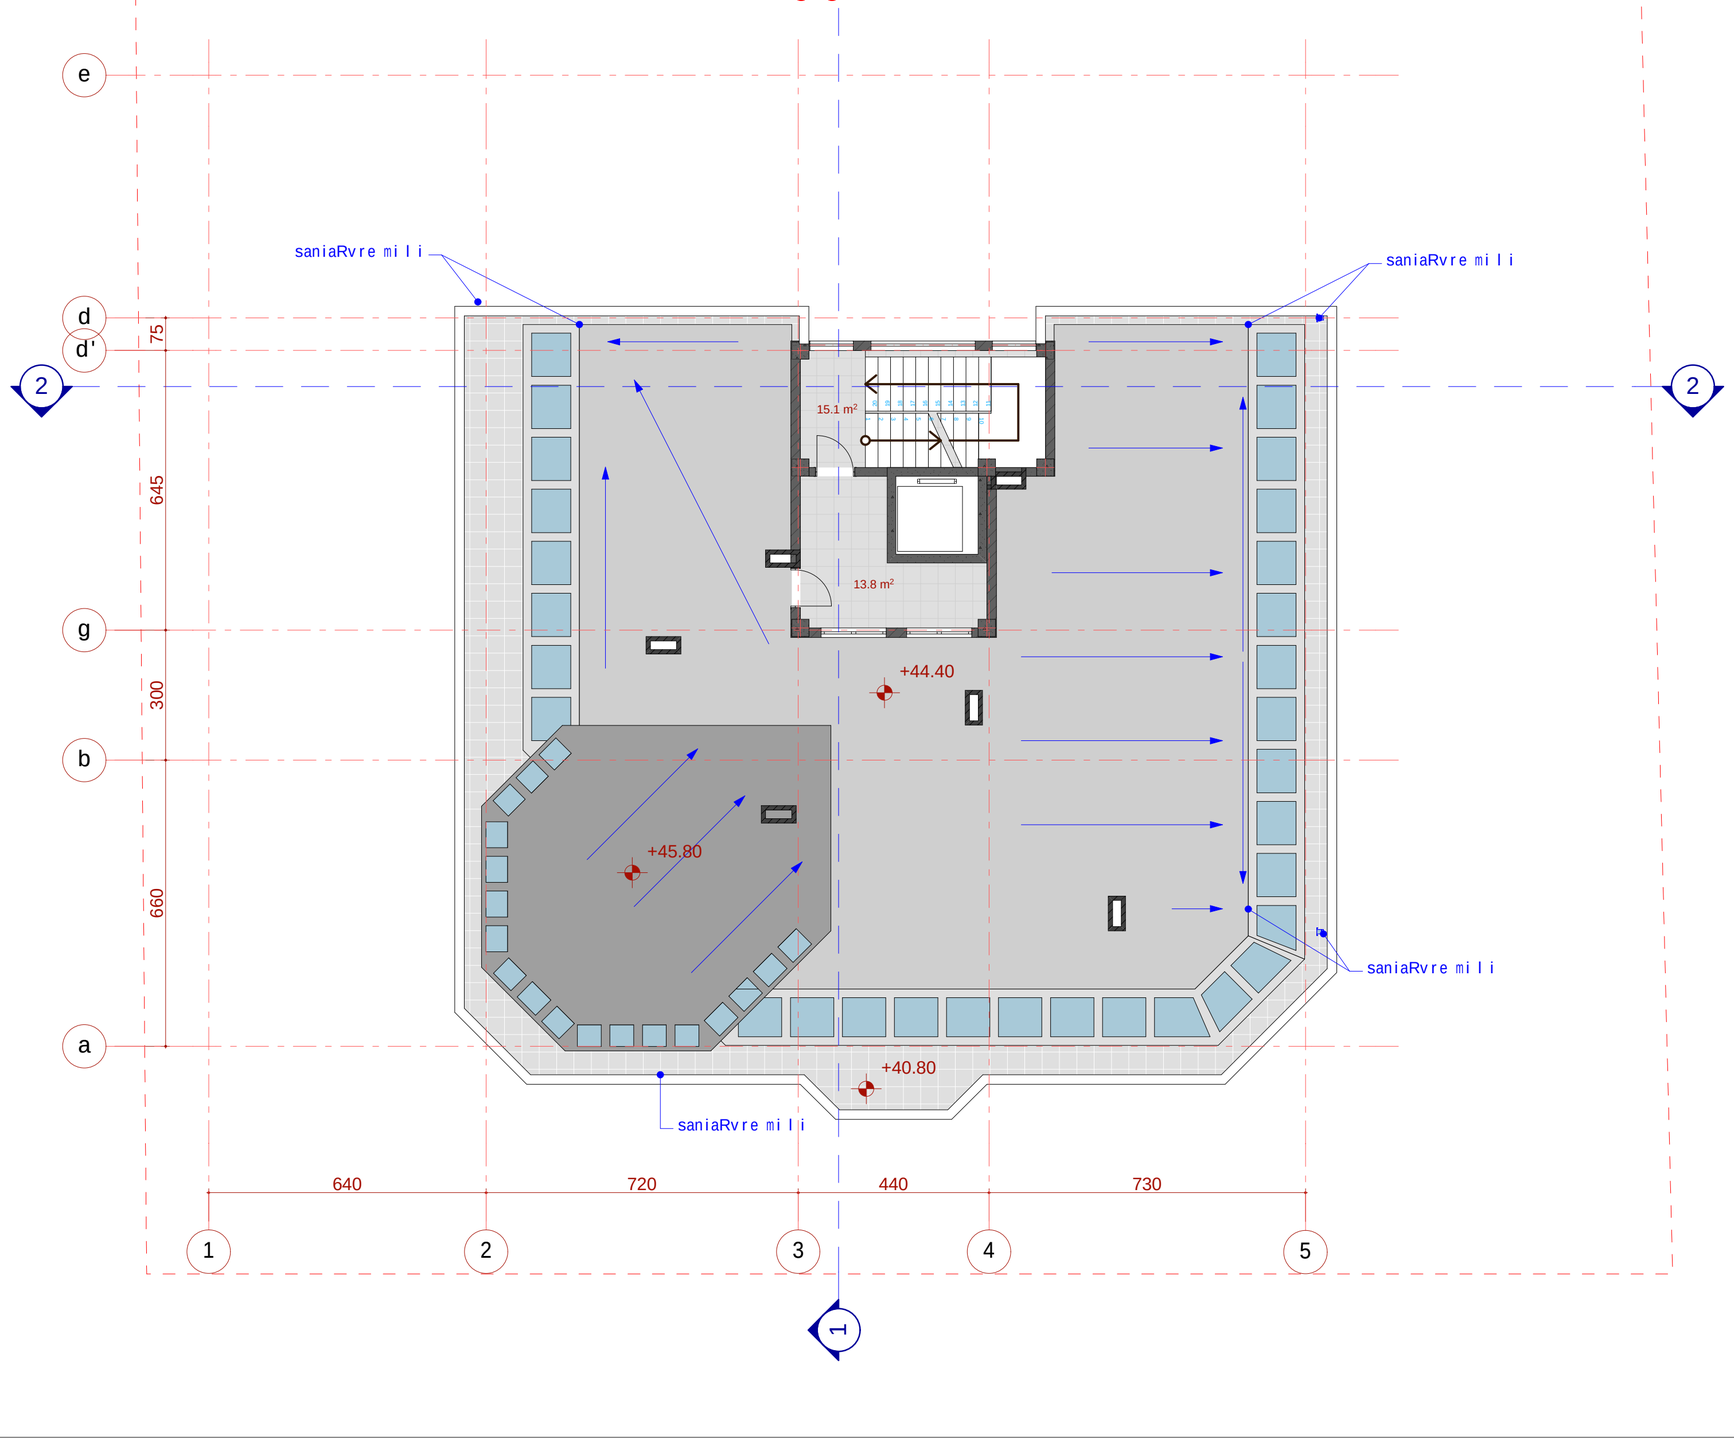

formati	dakveTa #	
A 1		A

eqsplikacia

pirobiTi aRniSvnebi

SeniSvna:

1. naxazze saproeqto Senobis noli Seesabameba absolutur niSnuls 556.05
2. naxaazze zomebi mocemulia santimetrebSi.
3. naxazis yvela cvlileba mSeneblobis procesSi SeTanxmebuli unda iyos proeqtis avtorTan.

damkveTi	Sps "gasgo inTerneiSenal hoTels end Tauers"
proeqtis dasaxleba	q.Tbilisi, dasaxleba vazisubnis mikro/raioni IV,-Si pataraZis quCis mimdebared mraval funqciuri kompleqsis I - blokis proeqti.

Tanamdeboba	gvari	xelmowera
direqtori	T. macaberiZe	
arqiteqtori	d. iavriani	
arqiteqtori		
konstruqtori	t. zakutaSvili	
daamuSava	d. iavriani	
Seamowma	T. macaberiZe	

S.p.s. "alfa projeqt jorjia"

q. Tbilisi, ColoyaSvilis quCa korp #3, bina # 23-24

stadia	naxazis dasaxleba
muSa proeqti	saxuravis gegma +44.80 niSnulze

TariRi	furc. #	furc. raod.	masStabi
2016 w.			1:100

I bloki
saxuravis gegma

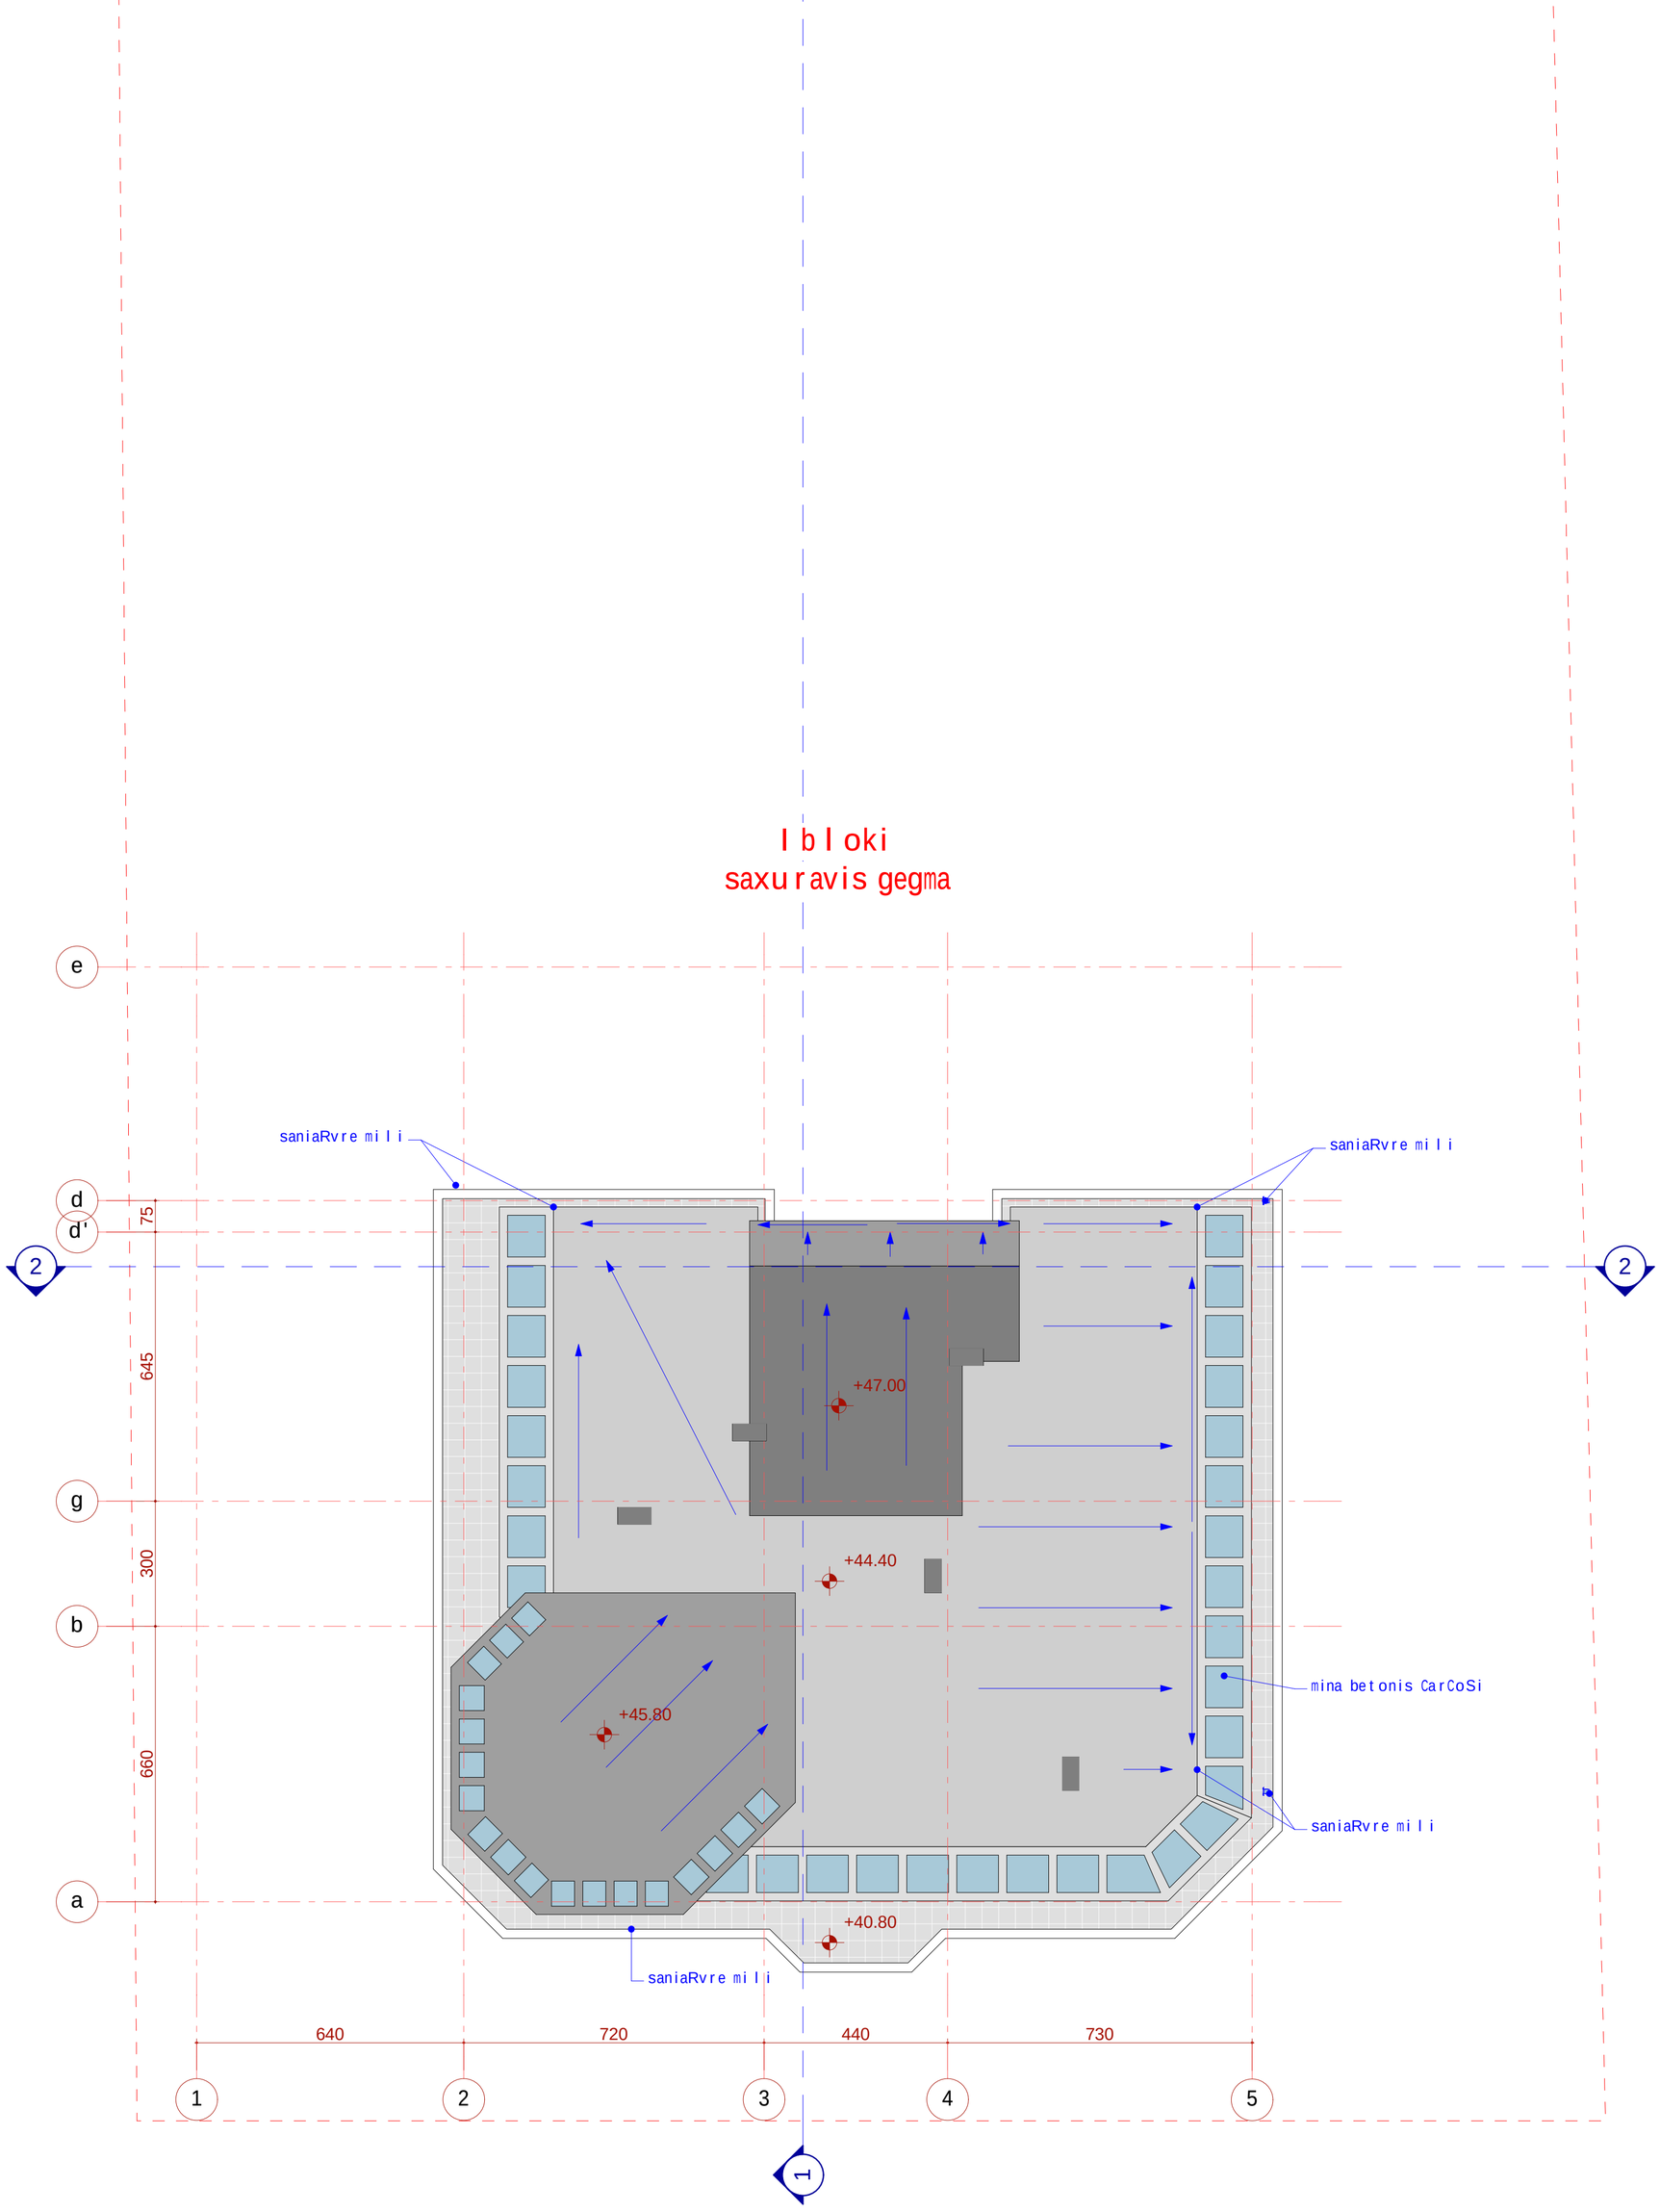

formati A 1	dakveTa #	A

eqsplikacia

pirobiTi aRniSvnebi

SeniSvna:

1. naxazze saproeqto Senobis noli Seesabameba absolutur niSnuls 556.05
2. naxaazze zonebi nocemulia santimetrebSi.
3. naxazis yvela cvlileba mSeneblobis procesSi SeTanxmebuli unda iyos proeqtis avtorTan.

damkveTi	Sps "gasgo inTerneiSenal hoTels end Tauers"		
proeqtis dasaxleba	q.Tbilisi, dasaxleba vazisubnis mikro/raioni IV,-Si pataraZis quCis mimdebared mraval funqciuri kompleqsis I - blokis proeqti.		
Tanamdeboba	gvari	xelmowera	
direqtori	T. macaberiZe		
arqiteqtori	d. iavriani		
arqiteqtori			
konstruqtori	t. zakutaSvili		
daamuSava	d. iavriani		
Seamowma	T. macaberiZe		

S.p.s. "alfa projeqt jorjia"

q. Tbilisi, ColoyaSvilis quCa korp #3, bina # 23-24

stadia	naxazis dasaxleba		
muSa proeqti	saxuravis gegma		
TariRi	furc. #	furc. raod.	masStabi
2016 w.			1:100