
# გენგეგმა (არსებული)
მ. 1:500

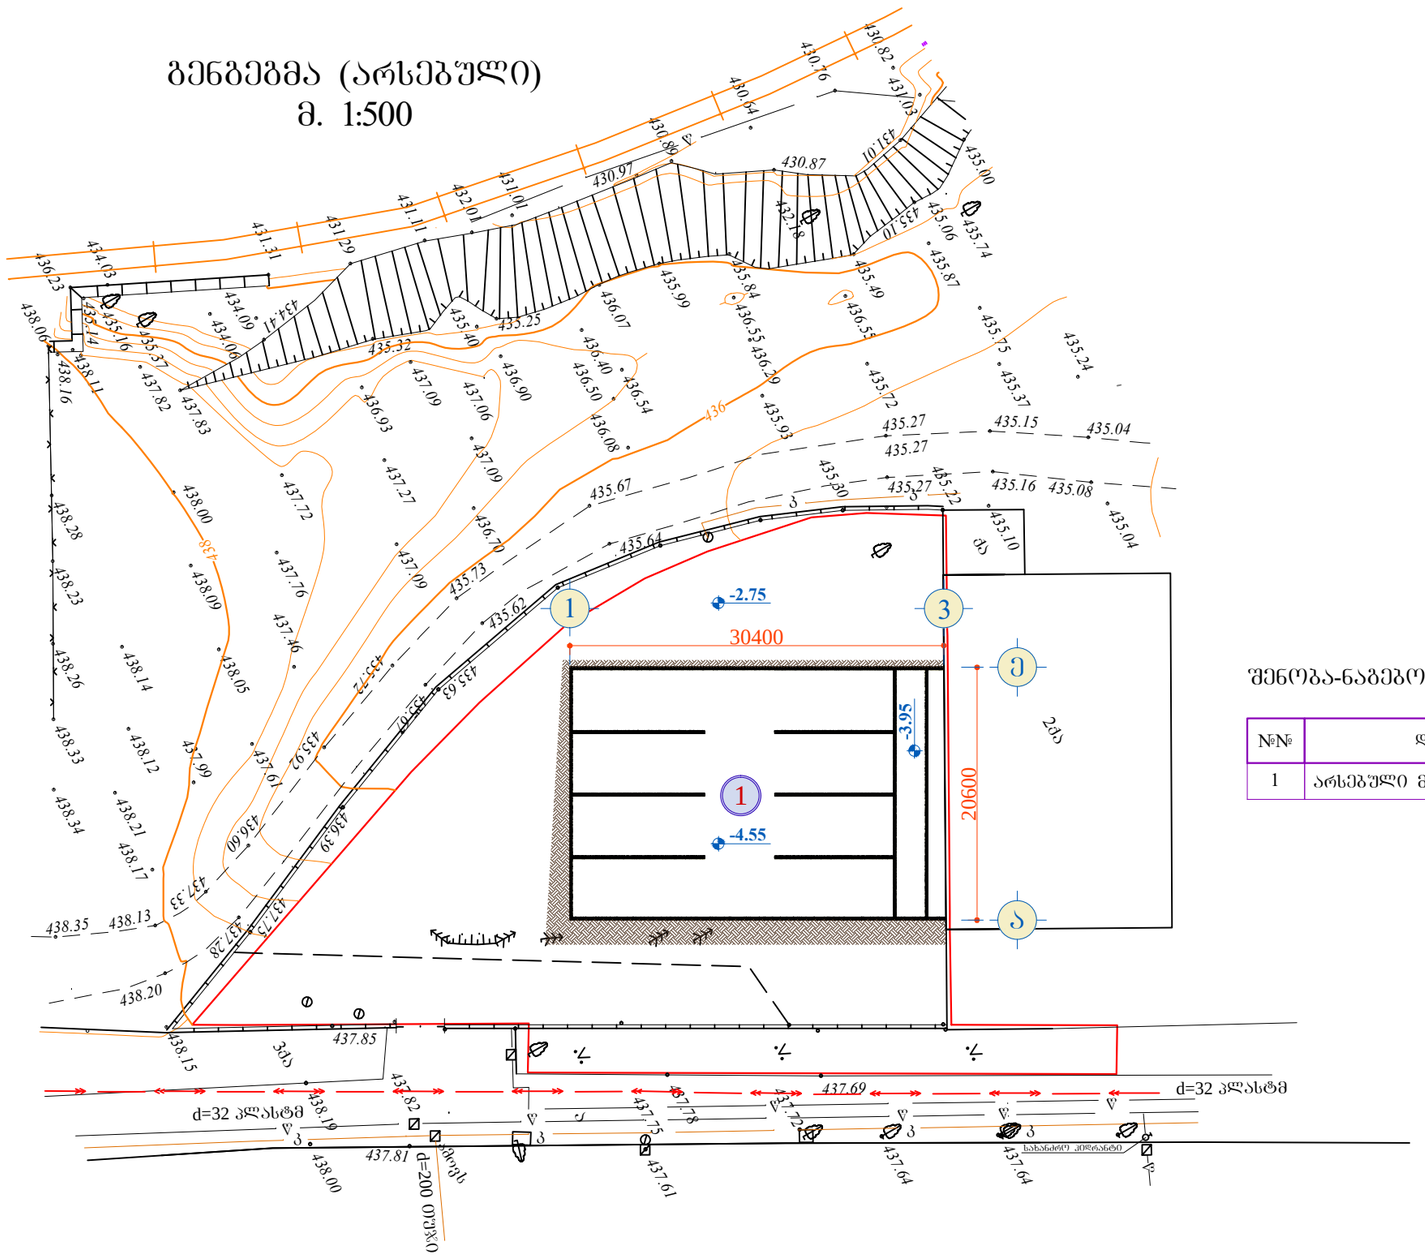



გურამიშვილის გამზირი

## შენობა-ნაგებობების ექსპლიკაცია

| №№ | დასახელება |
|---|---|
| 1 | არსებული მიწისქვეშა ნაგებობა |

| | | | | |
|---|---|---|---|---|
| დამკვეთი: გიორგი ცუცქირიძე | შემსრულებელი შ.პ.ს. "არჩსვეტი" L.T.D. "ARCHSVETI" | | | |
| არქიტექტურული ნაწილი | დირექტორი | | დ. გოქსაძე | |
| ბაზგასამართი სადგური ქ. თბილისში, გლდანი-ნაძალადევის რაიონში, გურამიშვილის გამზ. №84 | არქიტექტორი | | დ. ჯურღულაშვილი | |
| | შესრულა | | დ. ჯურღულაშვილი | |
| გენგეგმა (არსებული) | | | | |
| | სტადია | მასშტაბი | ფურცელი | ფორმატი |
| | მ.პ. | 1:500 | ა-1' | A-3 |

# გენგეგმა (არსებული)
მ. 1:500

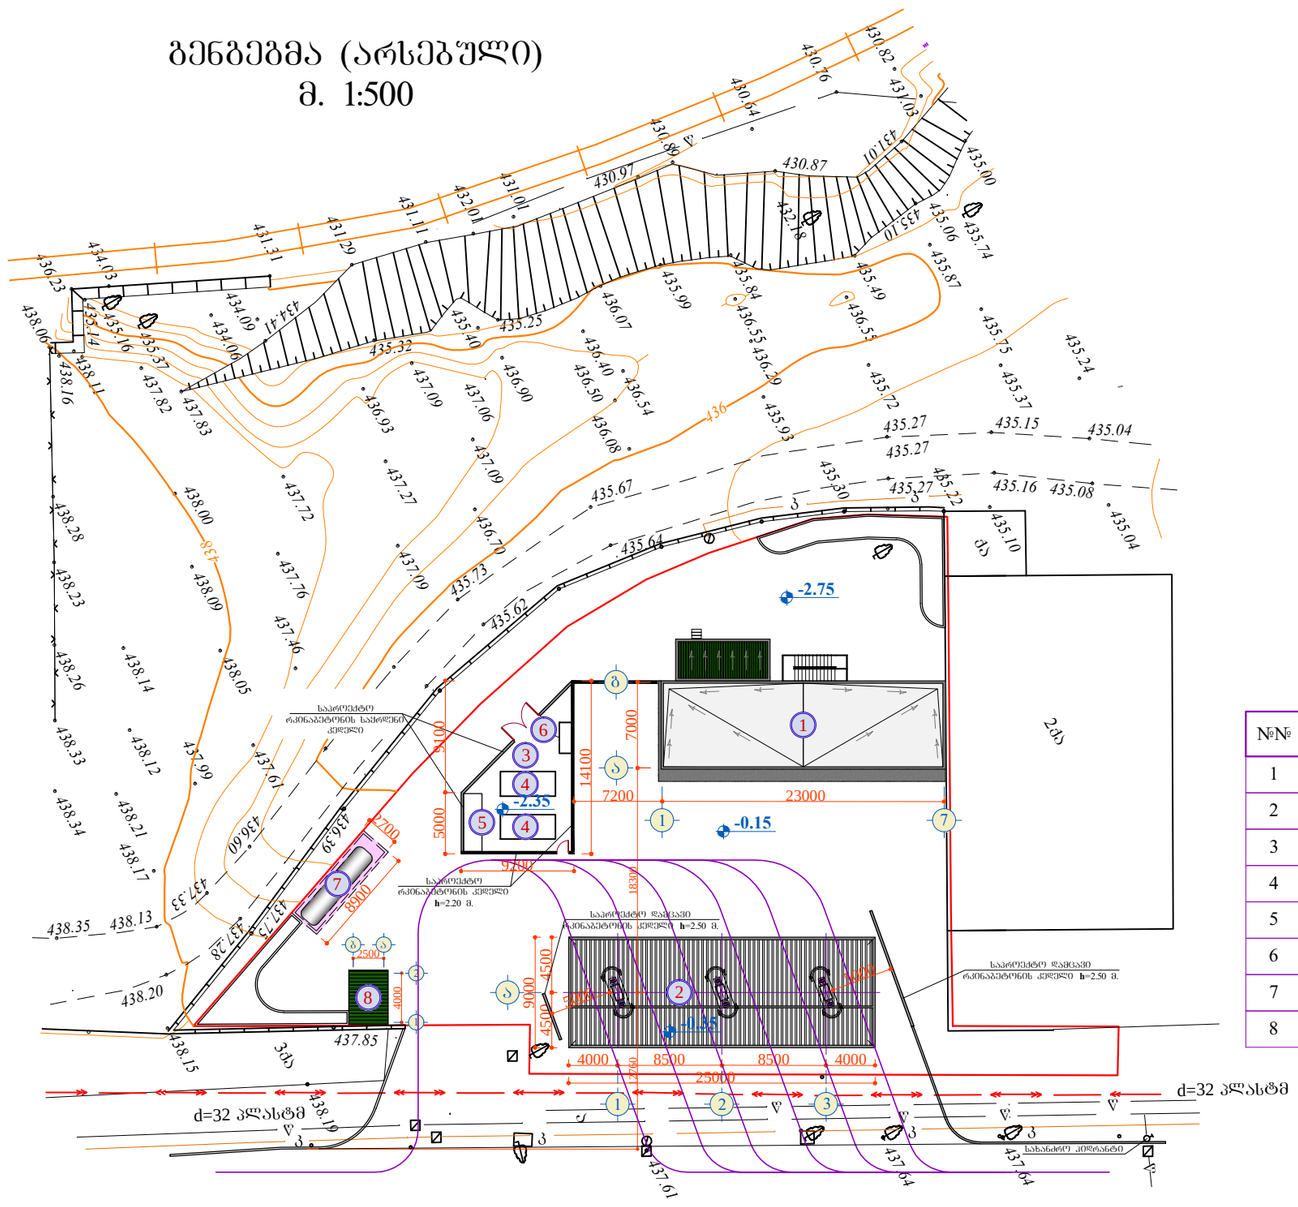



## შენობა-ნაგებობების ექსპლიკაცია

| №№ | დასახელება |
|---|---|
| 1 | ა.გ.ს.-ის ადმინისტრაციული შენობა და ტექ. მომსახურების ბოქსები |
| 2 | ბუნებრივი აირის მარიგებელი დისპენსერები ფარდულის ქვეშ |
| 3 | საკომპრესორო კონტეინერების მოედანი |
| 4 | კომპრესორის კონტეინერი |
| 5 | კონტეინერი შუალედური კომპრესორისთვის |
| 6 | კონტეინერი აირის გამაშრობელი მოწყობილობისთვის |
| 7 | მიწისქვეშა სათადარიგო რეზერვუარის სარკოფაგი |
| 8 | მოსაცდელი |

| | | | | |
|---|---|---|---|---|
| დამკვეთი: ბიორგი ცუცქირიძე | შემსრულებელი შ.პ.ს. "არქსვეტი" L.T.D. "ARCHSVETI" | | | |
| არქიტექტურული ნაწილი | დირექტორი | | დ. გოძსაძე | |
| გაზგასამართი სადგური ქ. თბილისში, გლდანი-ნაძალადევის რაიონში, გურამიშვილის გამზ. №84 | არქიტექტორი | | დ. ჯურღულაშვილი | |
| | შესრულა | | დ. ჯურღულაშვილი | |
| გენგეგმა (არსებული) | | | | |
| | სტადია | მასშტაბი | ფურცელი | ფორმატი |
| | მ.პ. | 1:500 | ა-1' | A-3 |

# გენგეგმა (არსებული)
## მ. 1:500

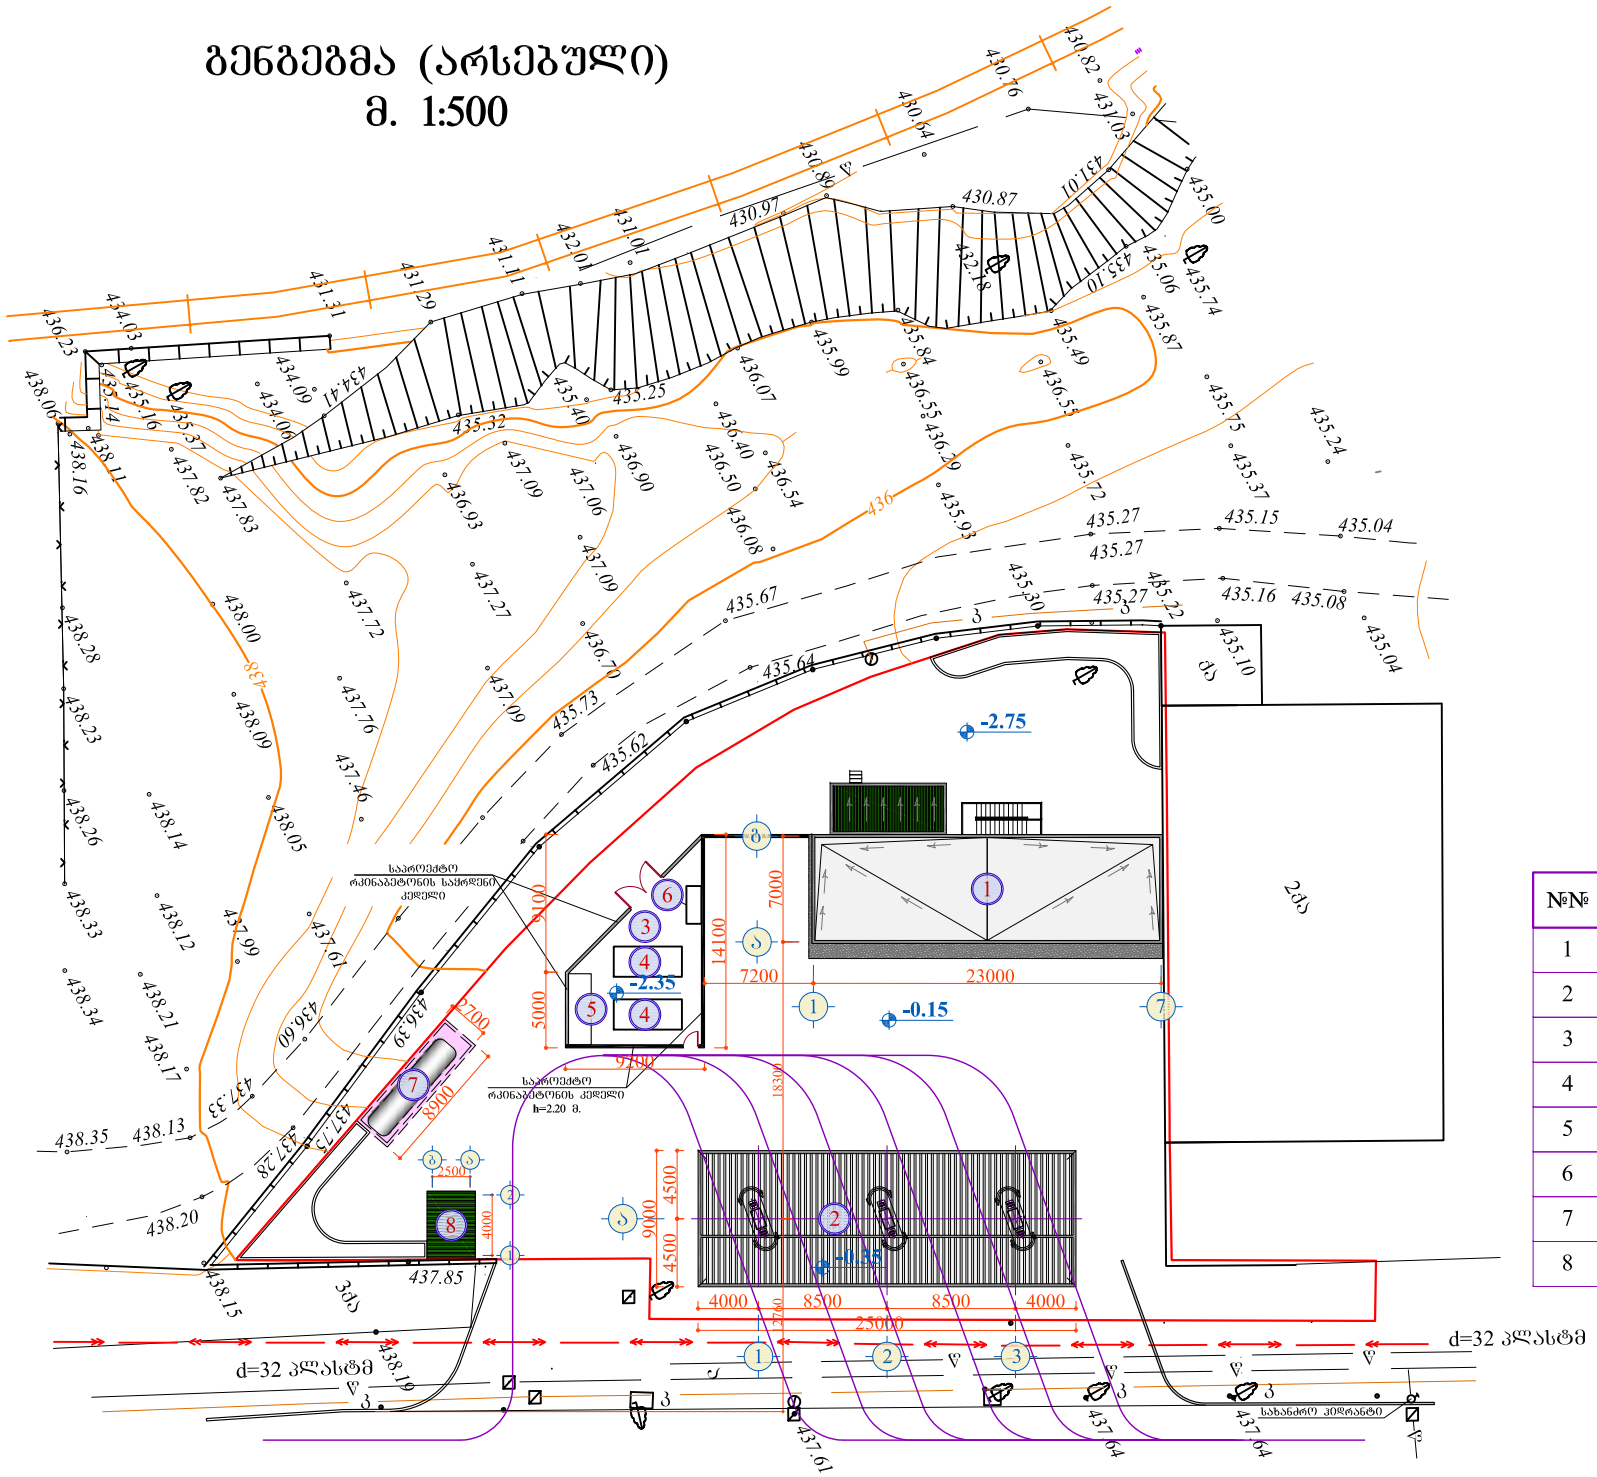


## შენობა-ნაგებობების ექსპლიკაცია

| №№ | დასახელება |
|---|---|
| 1 | ა.ბ.ს.-ის ადმინისტრაციული შენობა და ტექ. მომსახურების ბოქსები |
| 2 | ბუნებრივი აირის მარიგებელი დისპენსერები შარდულის ქვეშ |
| 3 | საკომპრესორო კონტეინერების მოედანი |
| 4 | კომპრესორის კონტეინერი |
| 5 | კონტეინერი შუალედური კომპრესორისთვის |
| 6 | კონტეინერი აირის გამაშრობელი მოწყობილობისთვის |
| 7 | მიწისქვეშა სათადარიგო რეზერვუარის სარკოფაგი |
| 8 | მოსაცდელი |

| | | | | |
|---|---|---|---|---|
| დამკვეთი: ბიორგი ცუცქირიძე | შემსრულებელი: შ.პ.ს. "არქსვეტი" L.T.D. "ARCHSVETI" | | | |
| არქიტექტურული ნაწილი | დირექტორი | | დ. ბოქსაძე | |
| ბაზებასამართი სადგური ქ. თბილისში, გლდანი-ნაძალადევის რაიონში, ბურამიშვილის გამზ. №84 | არქიტექტორი | | დ. ჯურღულაშვილი | |
| | შესრულა | | დ. ჯურღულაშვილი | |
| | | | | |
| გენგეგმა (კორექტირებული) | სტადია | მასშტაბი | ფურცელი | ფორმატი |
| | მ.პ. | 1:500 | ა-I' | A-3 |