ავტოსამრეცხაოს ბოქსების და ვულკანიზაციის ფასადი 1-5 ღერძებში
მ. 1:100

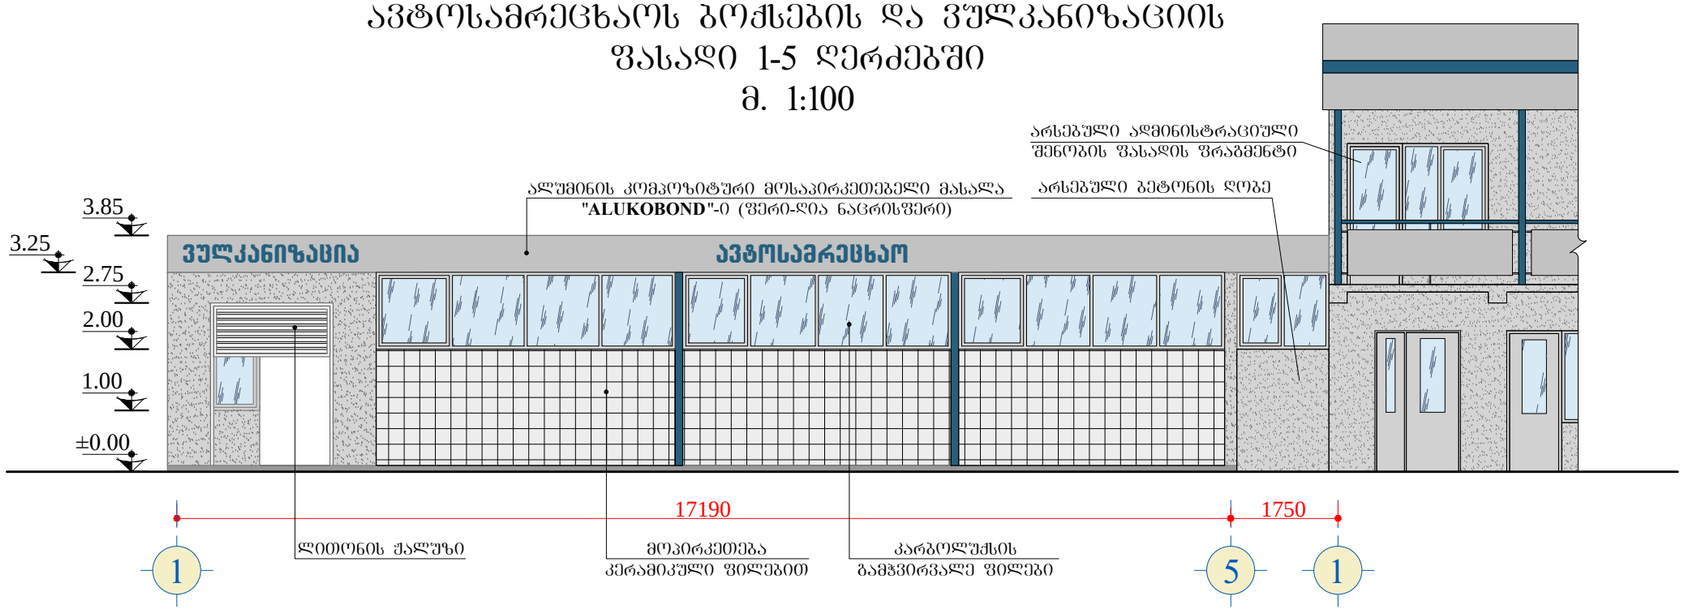

ავტოსამრეცხაოს ბოქსების და ვულკანიზაციის ფასადი 5-1 ღერძებში
მ. 1:100

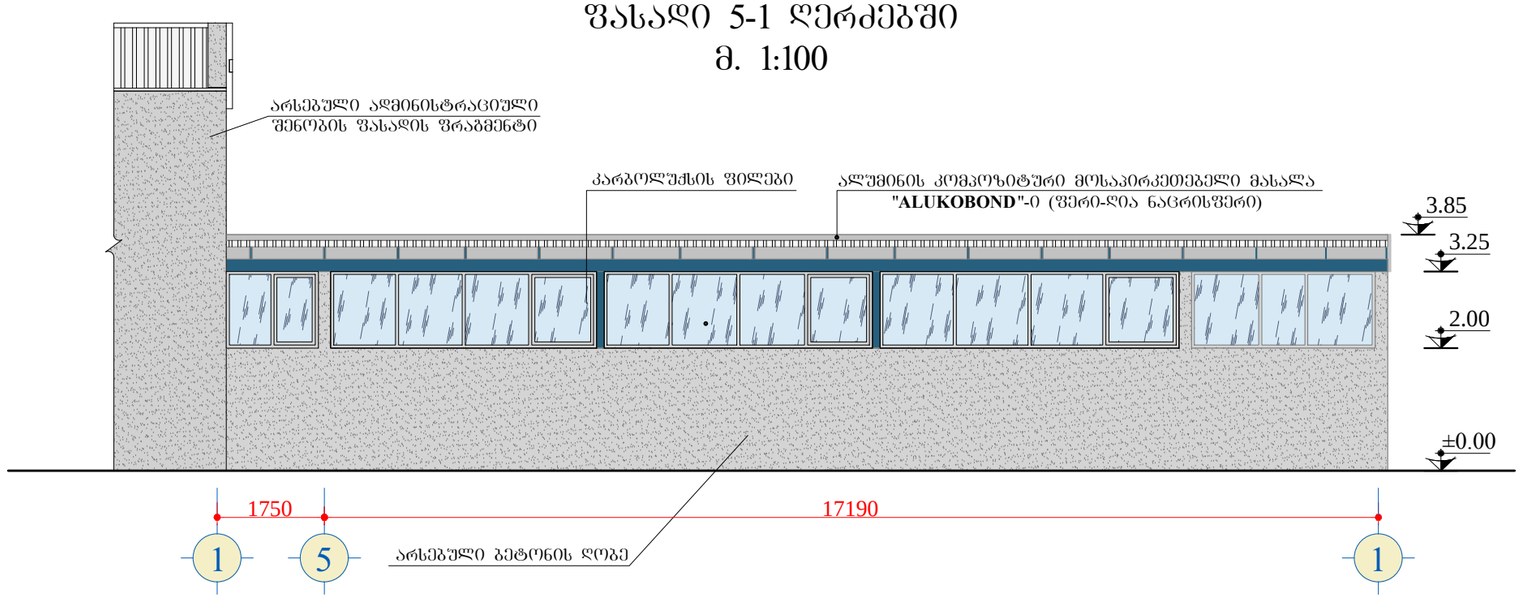

დამკვეთი: გიორგი ცუცქირიძე	შემსრულებელი: შ.პ.ს. "არქსვეტი" L.T.D. "ARCHSVETI"		
არქიტექტურული ნაწილი (კორექტირება)	დირექტორი		დ. გოქსაძე
გაზგასამართი სადგური ქ. თბილისში, გლდანი-ნაძალადევის რაიონში, გურამიშვილის გამზ. №84	არქიტექტორი		დ. ჯურღულაშვილი
	შესრულა		დ. ჯურღულაშვილი
ფასადები 1-5 და 5-1 ღერძებში	სტადია	მასშტაბი	ფურცელი	ფორმატი
	მ.პ.	1:100	ა-4	A-3

ავტოსამრეცხაოს ბოქსების და ვულკანიზაციის ფასადი ბ-ა ღერძებში
მ. 1:100

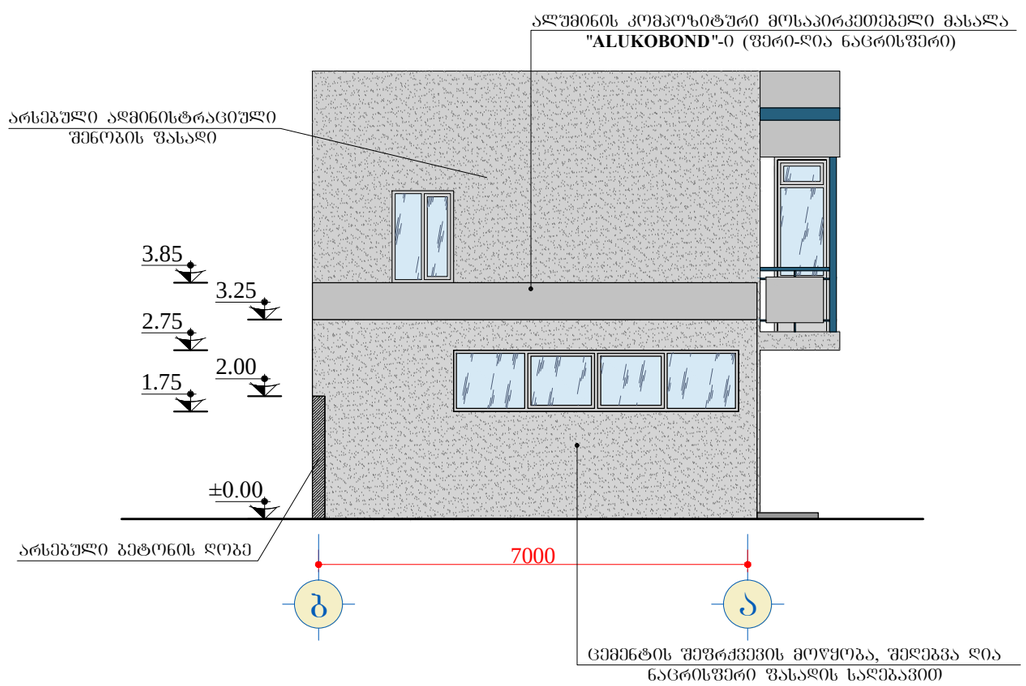

დამკვეთი: გიორგი ცუცქირიძე		შემსრულებელი: შ.პ.ს. "არქსვეტი" L.T.D. "ARCHSVETI"		
არქიტექტურული ნაწილი (კორექტირება)	დირექტორი		დ. ბოქსაძე	
ბახვისამართი სადგური ქ. თბილისში, გლდანი-ნაძალადევის რაიონში, გურამიშვილის გამზ. №84	არქიტექტორი		დ. ჯურღულაშვილი	
	შესრულა		დ. ჯურღულაშვილი	
ფასადი ბ-ა ღერძებში				
	სტადია	მასშტაბი	ფურცელი	ფორმატი
	მ.პ.	1:100	ა-5	A-3

ზასაღო 1-7 ღერძების
(ეზოდან ხედი)
მ. 1:100

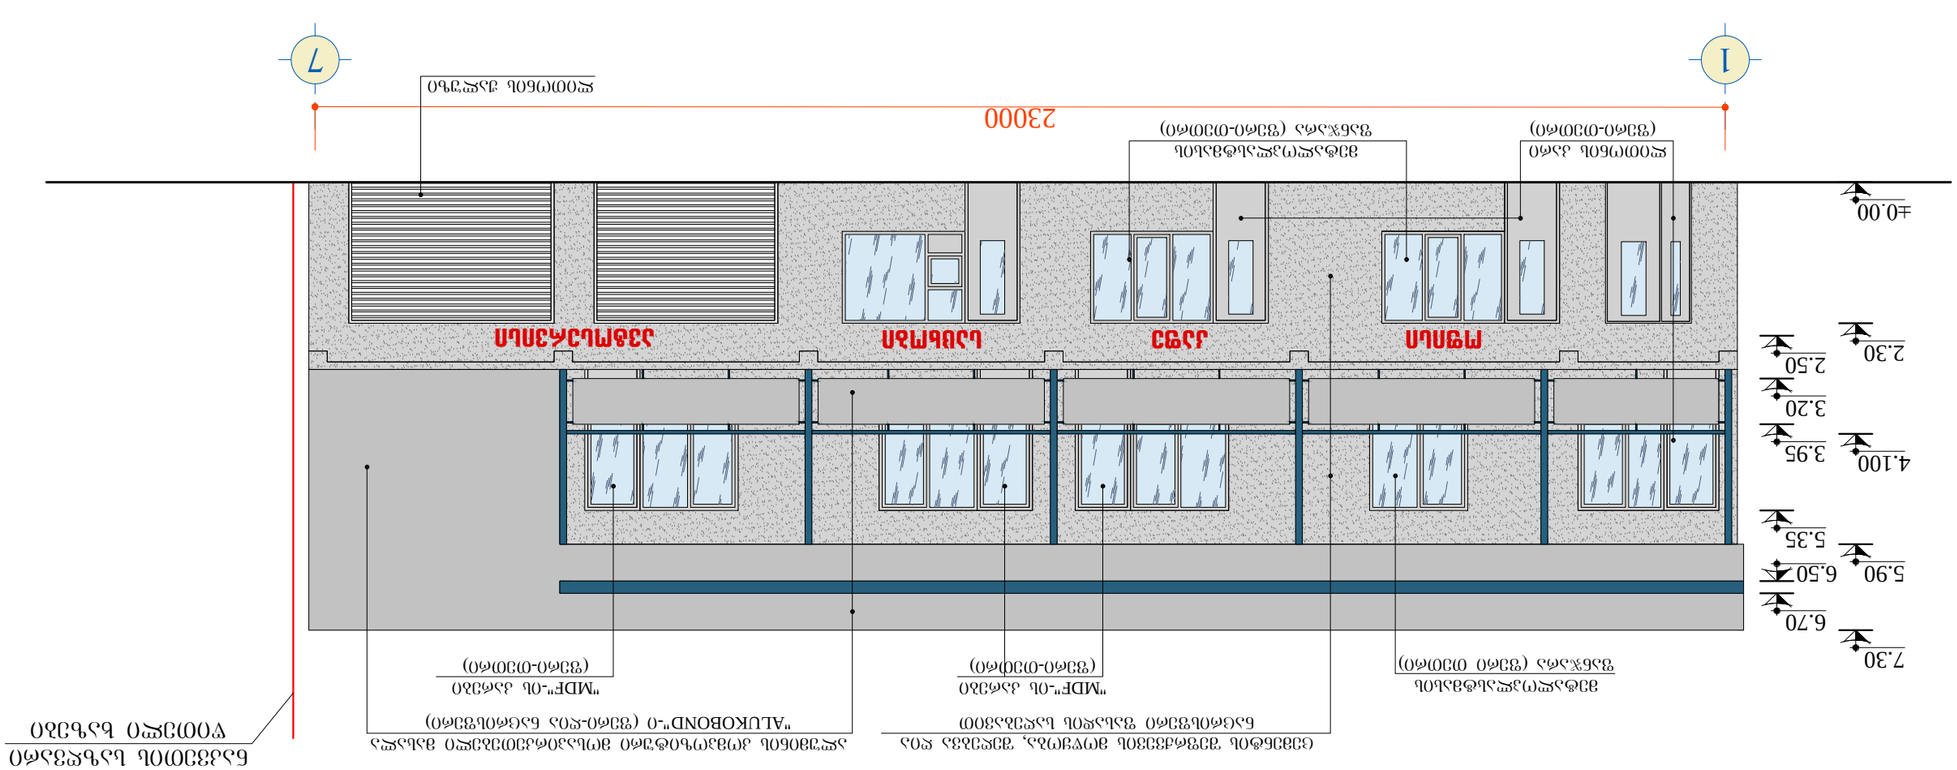
±0.00
2.30
2.50
3.20
3.95
4.100
5.35
5.90
6.50
6.70
7.30
1
7
23000
ალუმინის კარ-ფანჯრის ბლოკი (შუშით-ორპარკი)
შესასვლელი კარ-ფანჯრის ბლოკი (შუშით-ორპარკი)
"MDF"-ის კარის ბლოკი (შუშით-ორპარკი)
"ALUKOBOND"-ით (შუშით-ღია ნაცრისფერი) მოპირკეთებული კარ-ფანჯრის ბლოკების ზედა ნაწილის ფასადის ფრაგმენტი
ფანჯრის ბლოკი (შუშით-ორპარკი)
ფანჯრის ბლოკი (შუშით-ორპარკი)
ფანჯრის ბლოკი (შუშით-ორპარკი)

ფასადი 7-1 ღერძებში
(კორექტირების შემდეგ)
მ. 1:100

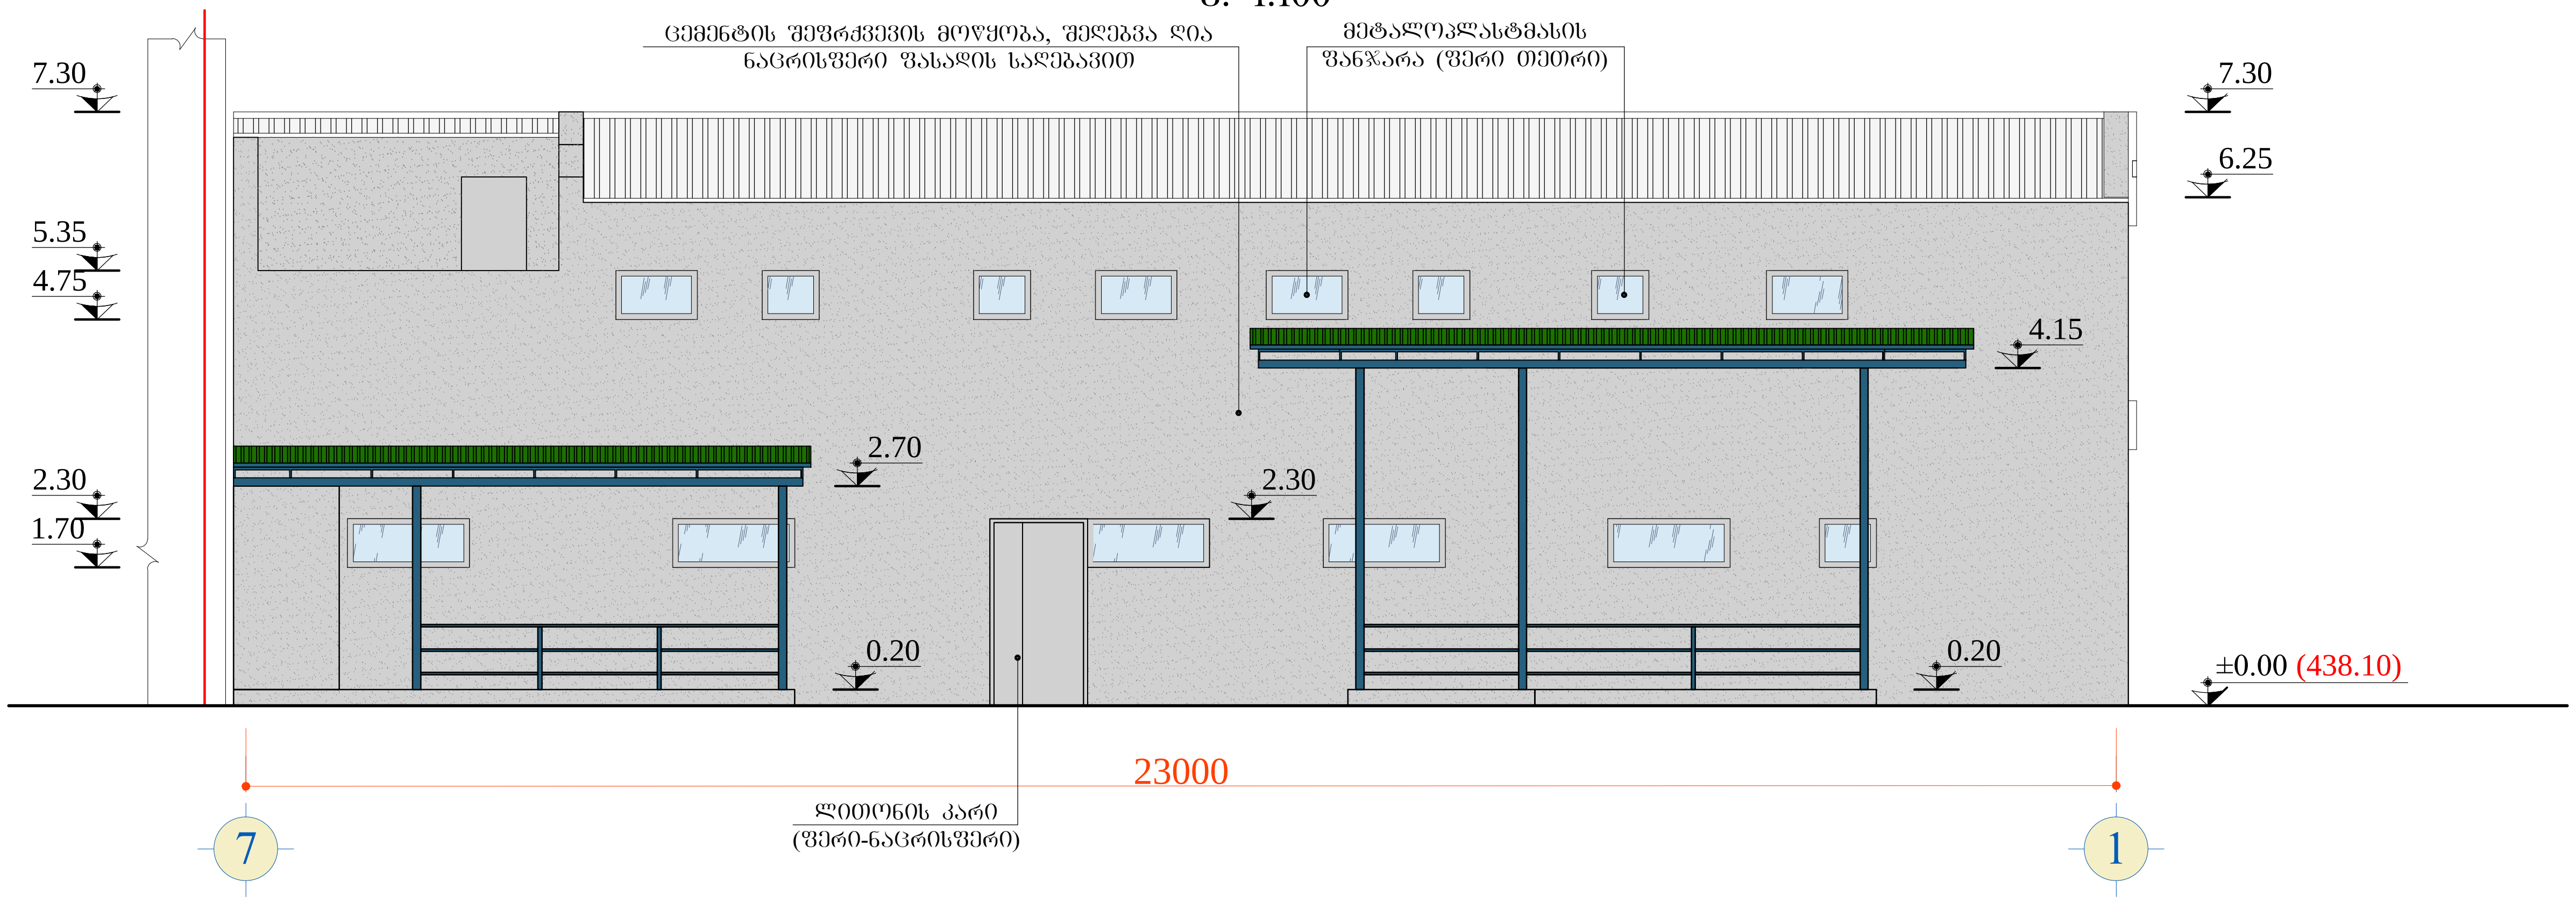

დამკვეთი:	შემსრულებელი:		
გიორგი ცუცქირიძე	შ.პ.ს. "არქსვეტი" L.T.D. "ARCHSVETI"		
არქიტექტურული ნაწილი (კორექტირება)	დირექტორი		დ. გოქსაძე
გაზგასამართი სადგური ქ. თბილისში, გლდანი-ნაძალადევის რაიონში, გურამიშვილის გამზ. №84	არქიტექტორი		დ. ჭურღულაშვილი
	შეასრულა		დ. ჭურღულაშვილი
ფასადი 7-1 ღერძებში (კორექტირების შემდეგ)			

სტადია	მასშტაბი	ფურცელი	ფორმატი
მ.პ.	1:100	ა-9	A-3