piroblTi niSnebi

ს. თბილისი, ა. წერეთლის ქ. №14 tel: (0790) 299 288			
შპს „SOFTLINE Architecture“			
დ. თბილისის, ს/ს №3			
ტოპოგრაფიული გეგმა			
ზომა: 1:500	ფურც.	ფურცელი	თარიღი: 2013წ.
ავტორი: ნ. ჯაფარიძე			
ხელმძღვანელი: ნ. ჯაფარიძე			
ნ. ჯაფარიძე			

pirobiTi niSnebi

q.s.	qvis saxovrebeli
a.f.	avtobarexi
	betonis Robe
q	gazgayvaniloba
k	kanalizacia
k	kavSirgabmiloba
wy	wyalgayvaniloba
595.63	simaRliT niSnuli
	el. kabeli
	wiwvovani xe
	hidranti
q.a.	qvis arasaxovrebeli
	mindori
	horizontali

koordinaTa bade

betonis Robe	lampioni
xis Robe	mgvali wa
	xexili
	foTovani xe

ს. თბილისი, ა. წერეთლის ქ. №14 tel: (0790) 299 288			
შპს „SOFTLINE Architecture“			
დ. თბილისის, ს/ს №3			
ტოპოგრაფიული გეგმა			
ზომა: 1:500	ფურც.	ფურცელი	თარიღი: 2013წ.
ავტორი: ნ. ჯაფარიძე			
ხელმძღვანელი: ნ. ჯაფარიძე			
ნ. ჯაფარიძე			

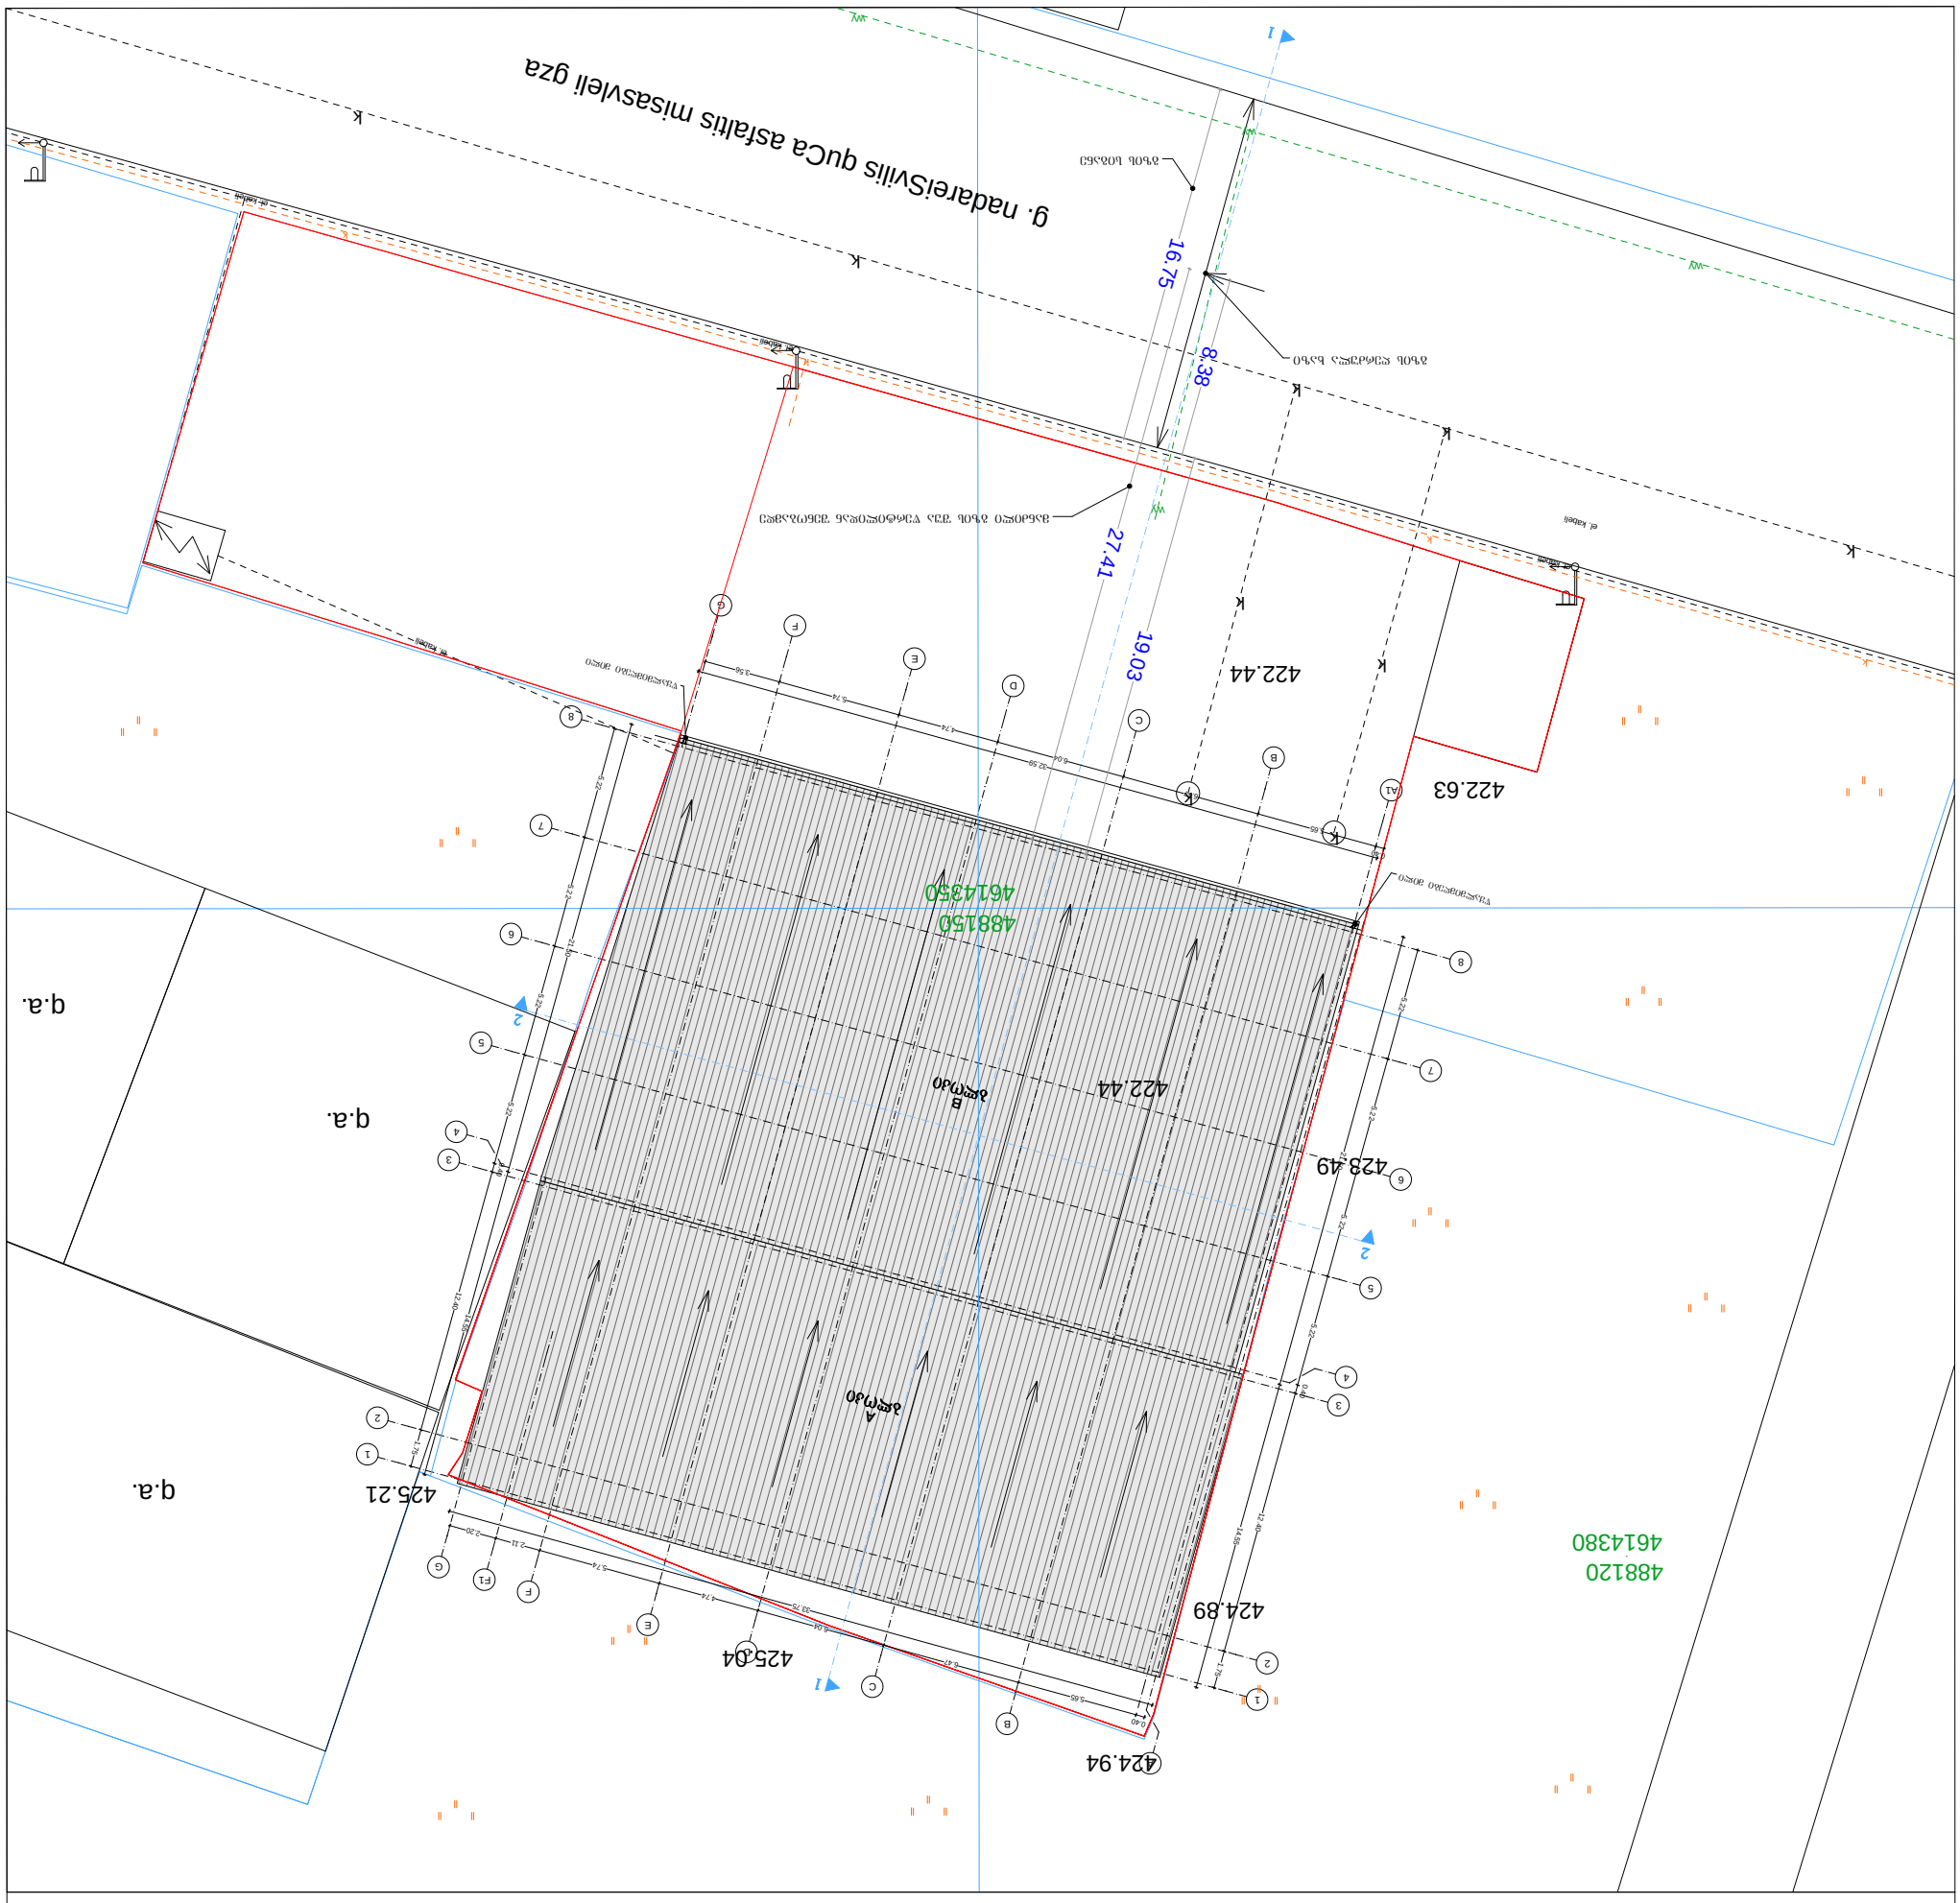

ვარიანტი:	ტოპოგრაფიული გეგმა №3ა
ფურცელი:	1904 ვ
სამუშაოების დასრულების თარიღი:	2013 წლის 15 ივნისი