ჭრილი 1-1
მ. 1:100

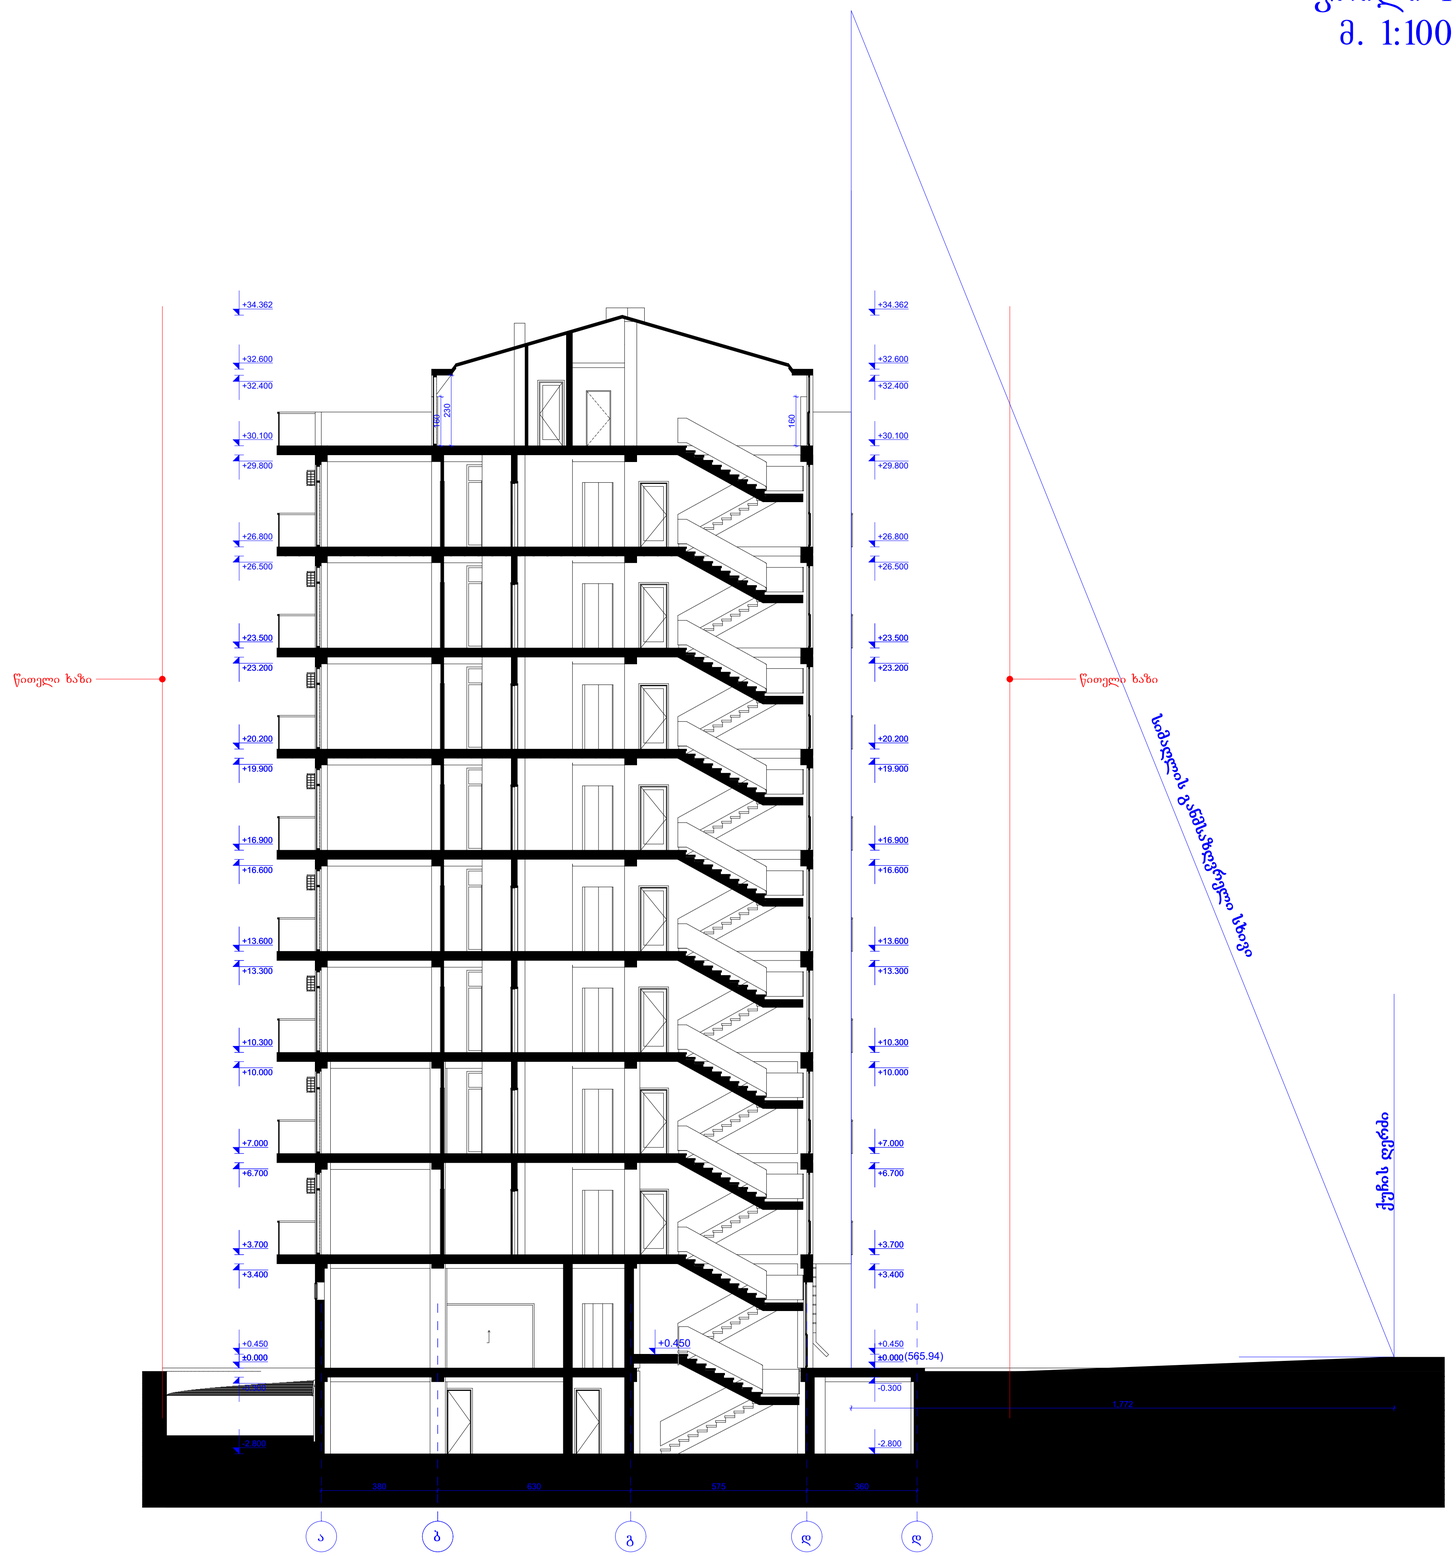

შენიშვნები

პროექტში ცვლილებები შეთანხმებული უნდა იქნეს ავტორებთან და შესაბამის საქალაქო სამსახურებთან

შ.პ.ს.
"ბილდ ჯორჯია"

დამკვეთი:	ბ. ხატიაშვილი
ობიექტი:	პროექტის შეთანხმება
მისამართი:	ქ. თბილისი, დასახლება ვაზისუბანი, მიკრო/რაიონი III, კვარტალი II, ნაკვეთი 11/005-ის მიმდებარედ (ნაკვეთი 11/036)

არქიტექტურული ნაწილი

დირექტორი:	ბ. ხატიაშვილი
არქიტექტორი:	ნ. ქუფარაშვილი
ფურცელი:	ფურცლები:

ჭრილი 2-2
მ. 1:100

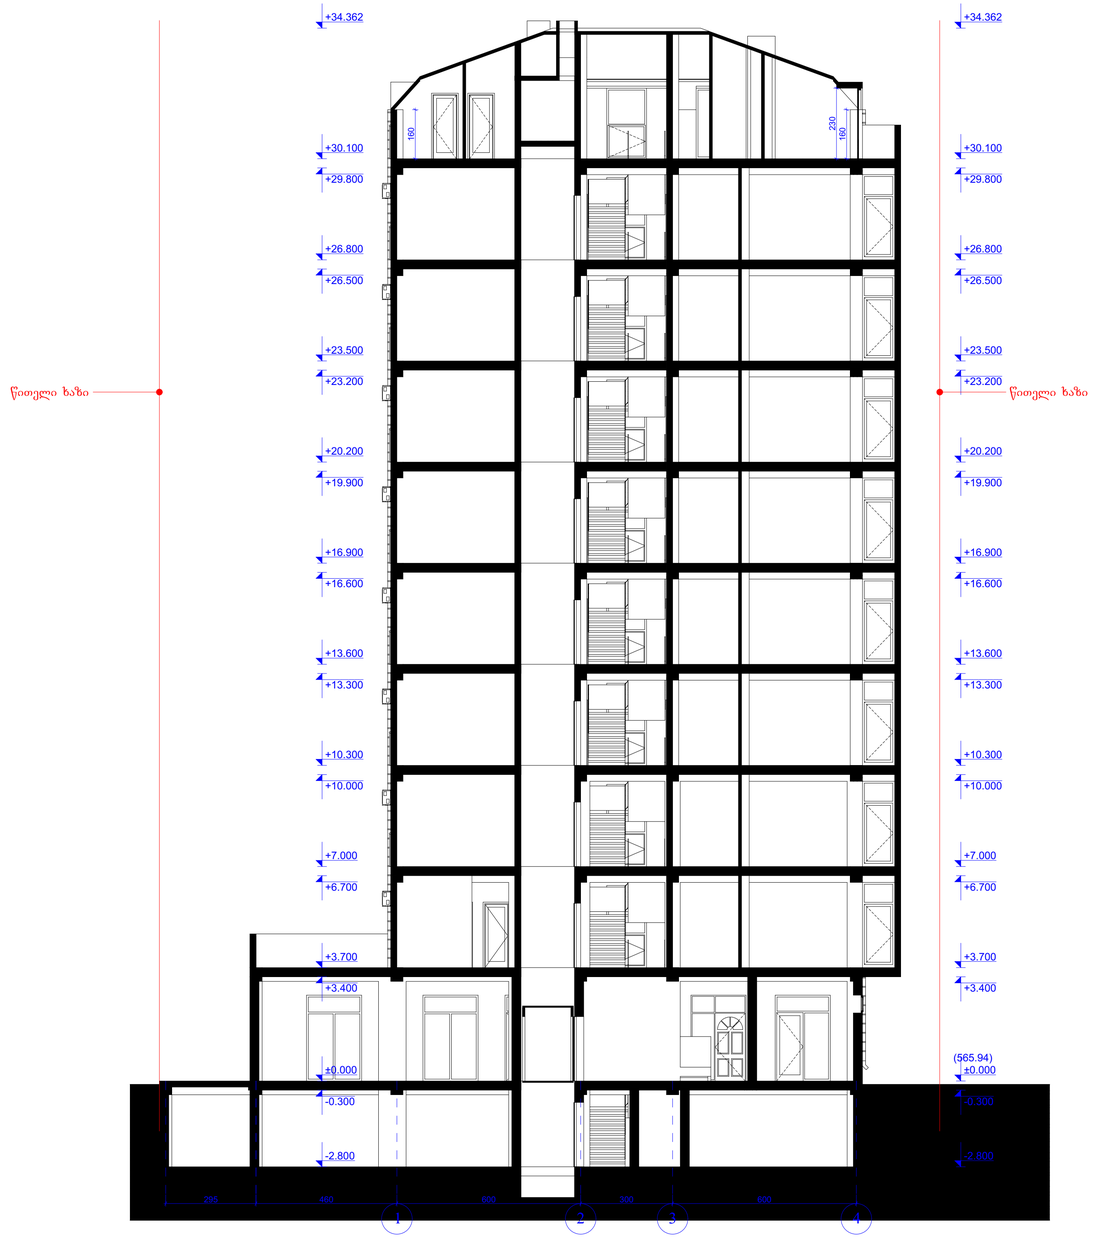

შენიშვნები

პროექტში ცვლილებები შეთანხმებული უნდა იქნეს ავტორებთან და შესაბამის საქალაქო სამსახურებთან

შ.პ.ს.
"ბილდ ჯორჯია"

დამკვეთი:	ბ. ხატიაშვილი
ობიექტი:	პროექტის შეთანხმება
მისამართი:	ქ. თბილისი, დასახლება ვაზისუბანი, მიკრო/რაიონი III, კვარტალი II, ნაკვეთი 11/005-ის მიმდებარედ (ნაკვეთი 11/036)

არქიტექტურული ნაწილი

დირექტორი:	ბ. ხატიაშვილი
არქიტექტორი:	ნ. ქუფარაშვილი
ფურცელი:	ფურცლები: