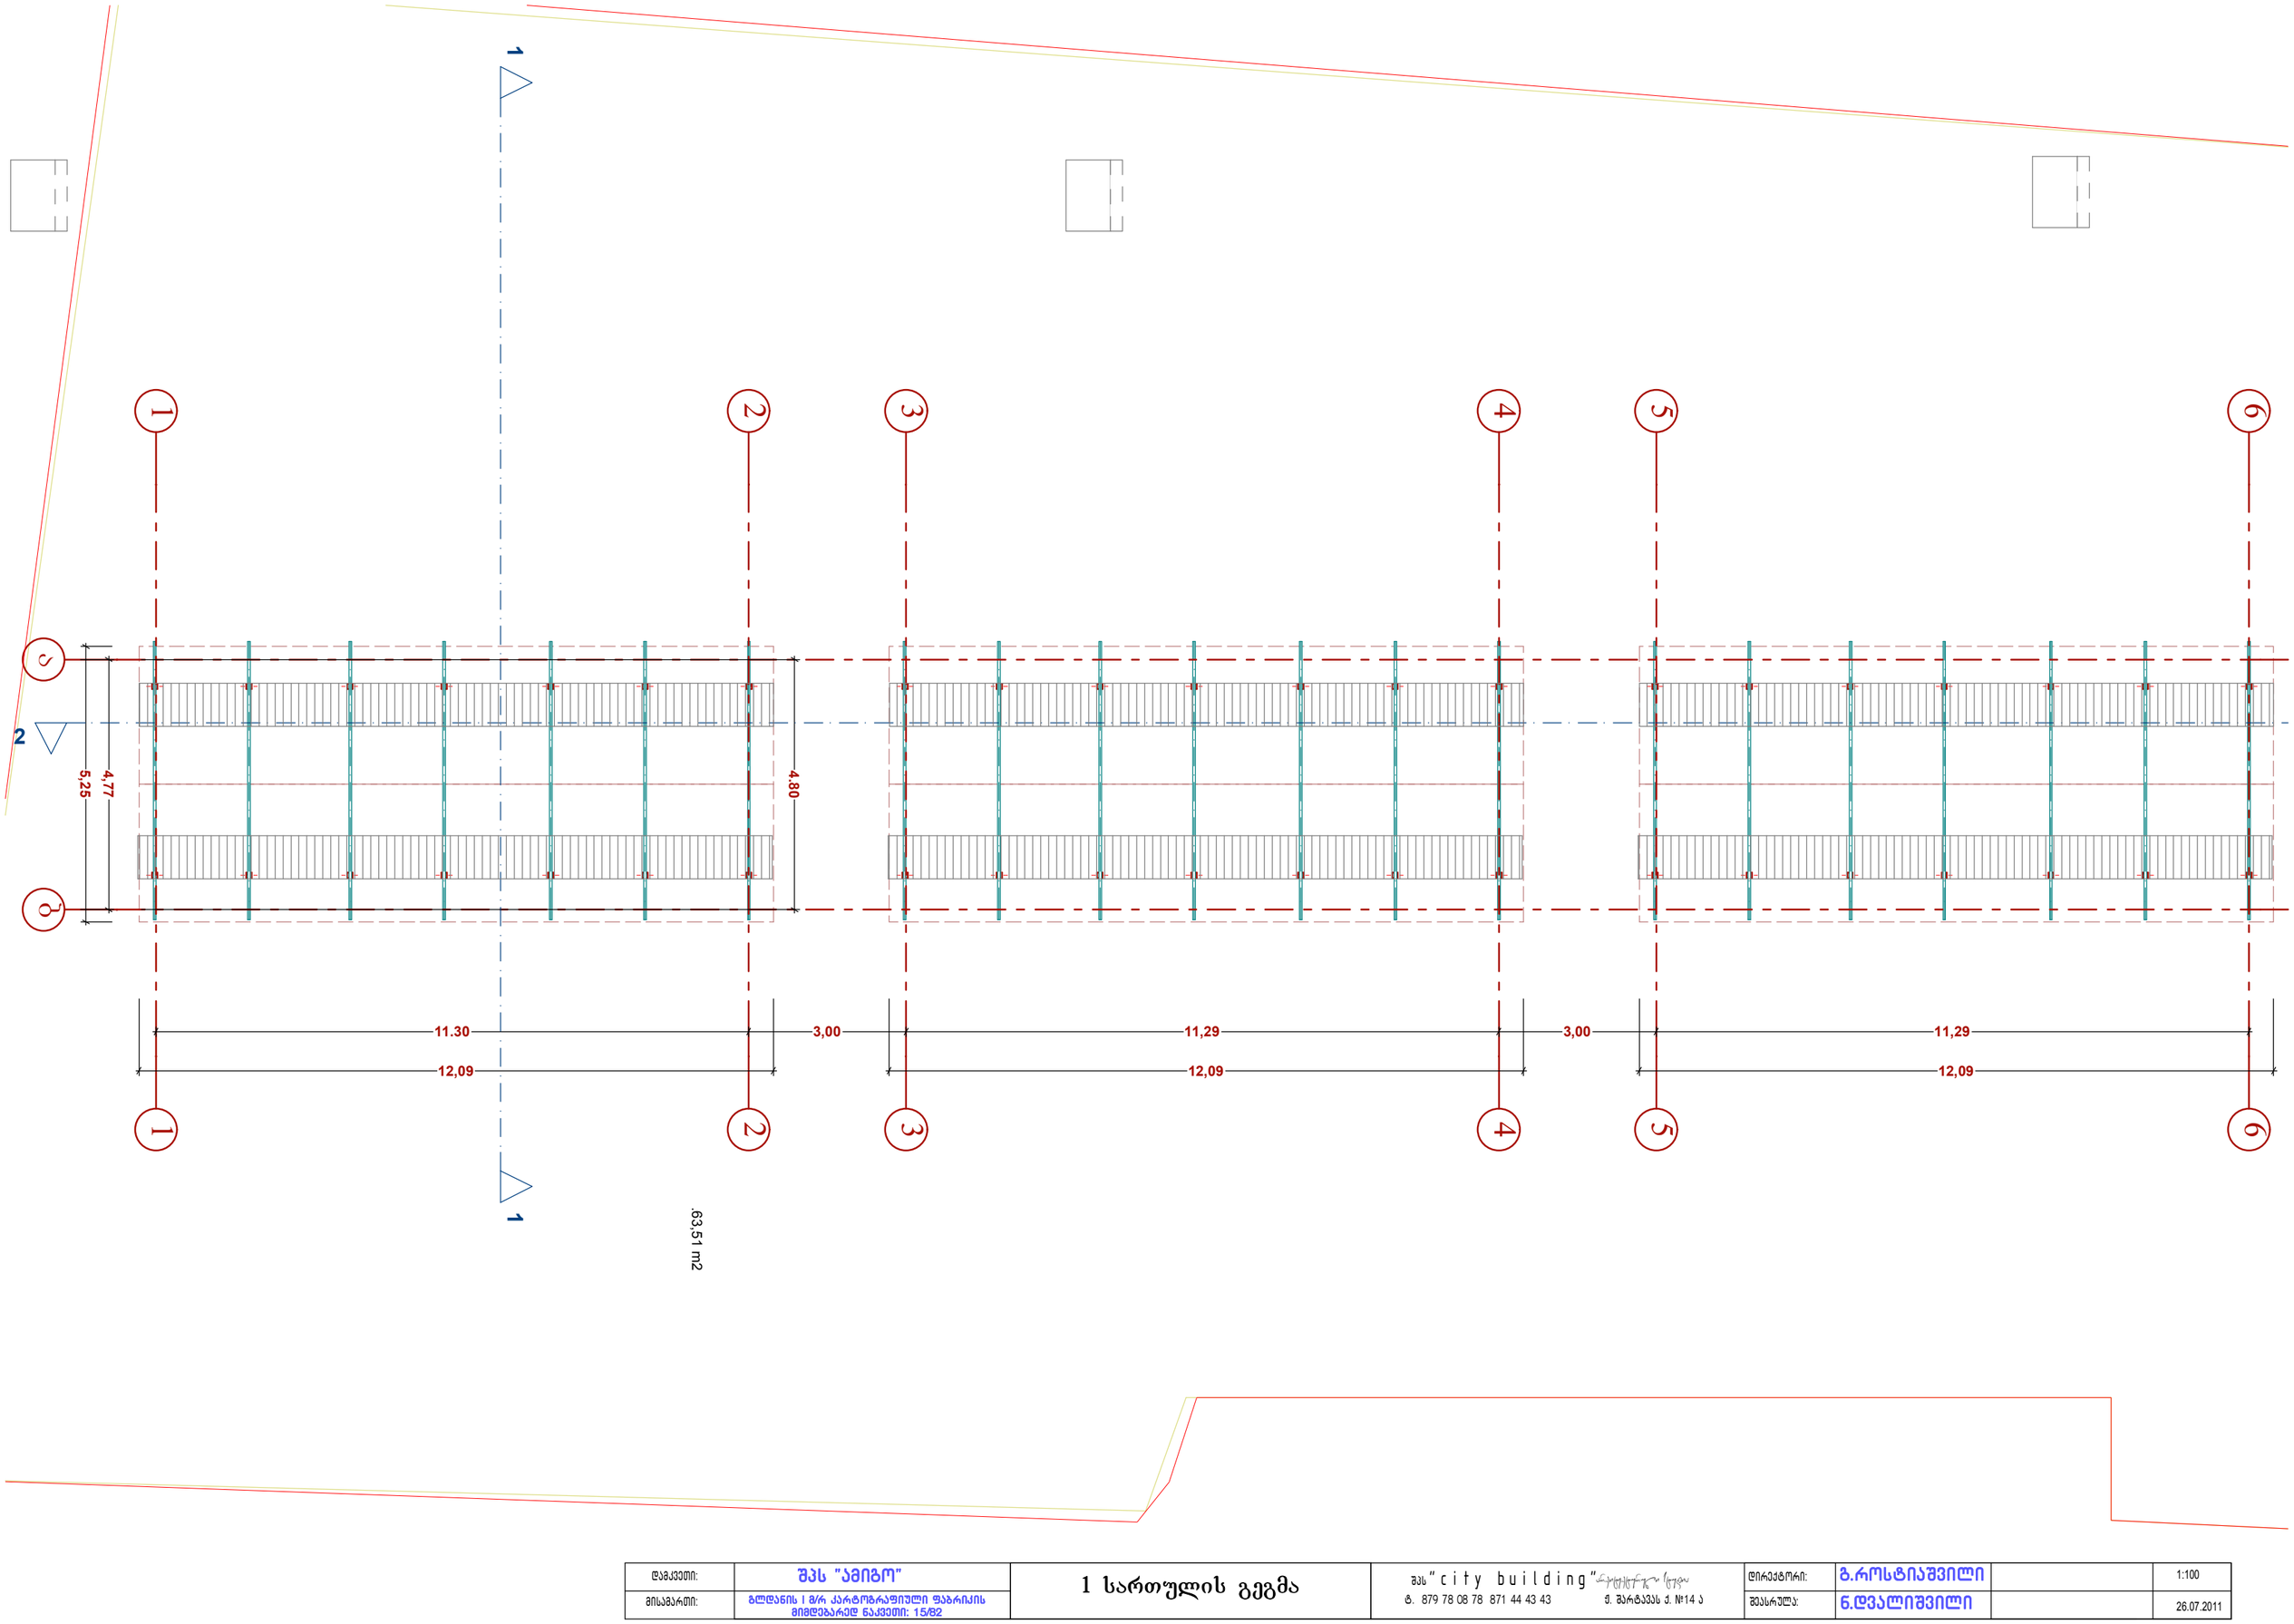

დამკვეთი:	შპს "ამიგო"	1 სართულის გეგმა	შპს "city building" ტ. 879 78 08 78 871 44 43 43 ქ. შარტავას ქ. №14 ა	დირექტორი:	გ.როსტიაშვილი	1:100
მისამართი:	გლდანის I მკრ კარტოგრაფიული ფაბრიკის მიმდებარედ ნაკვეთი: 15/82			შესრულა:	ნ.დვალიშვილი	26.07.2011

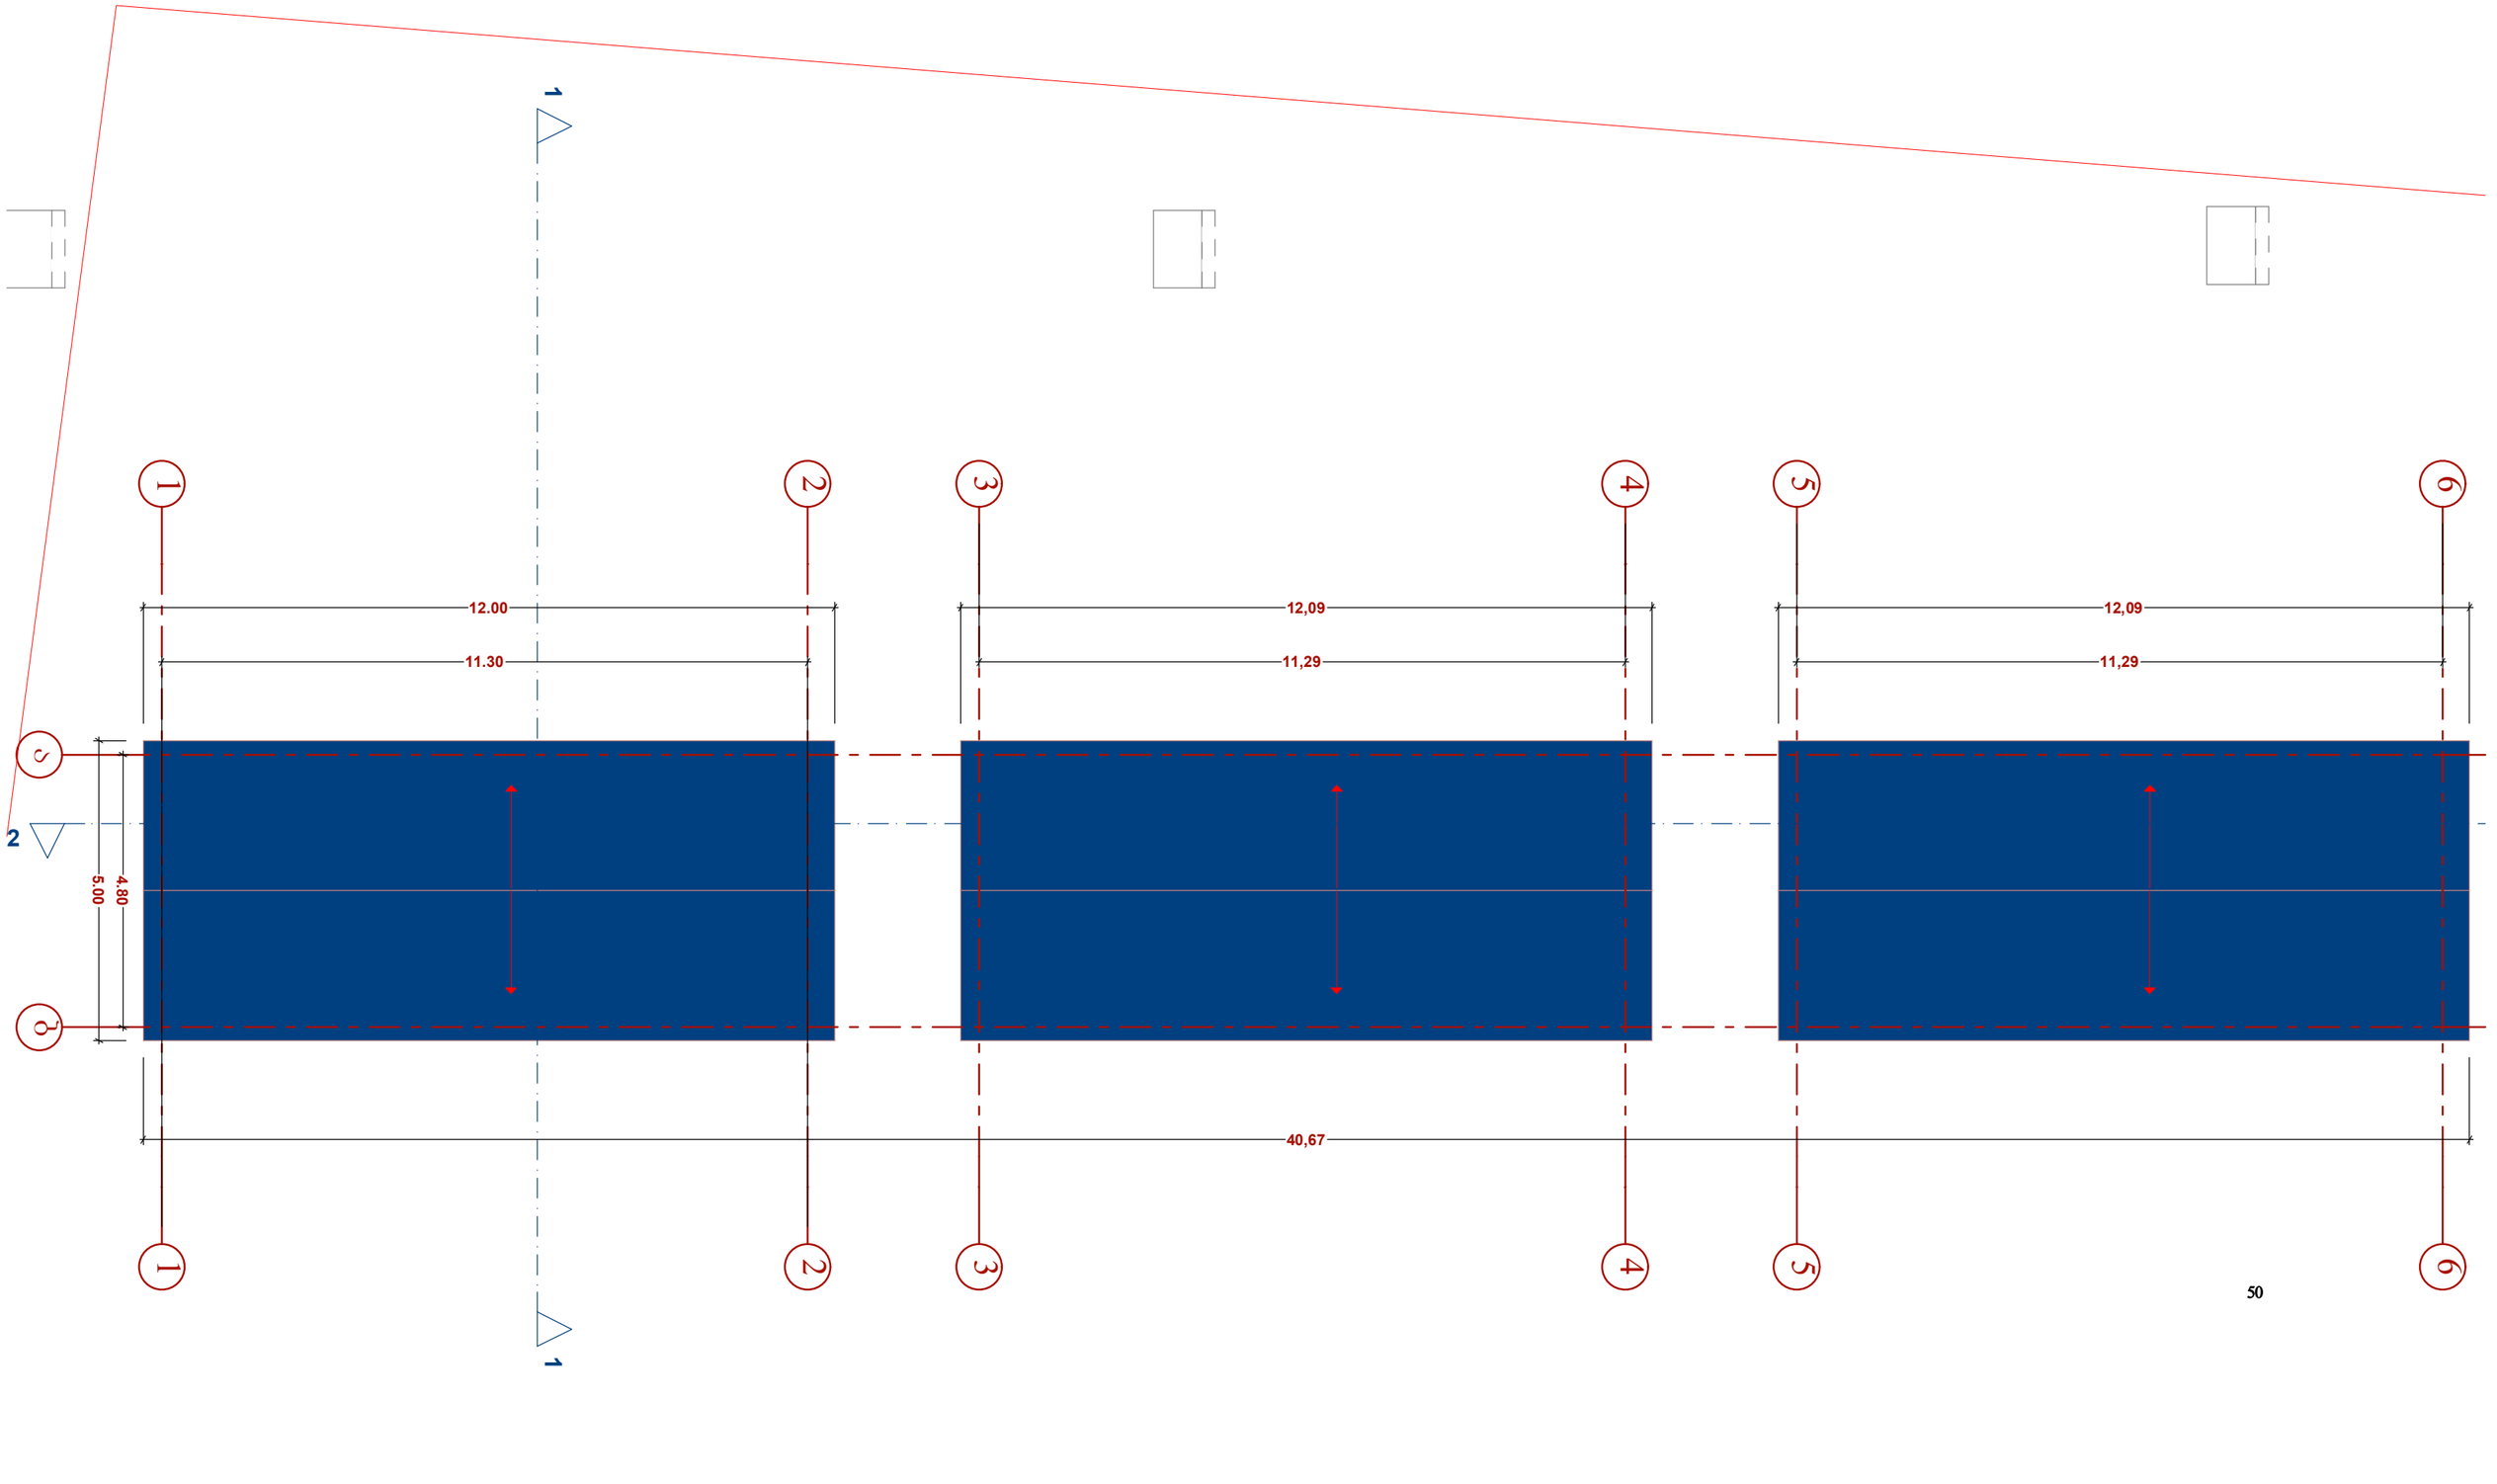

დამკვეთი:	შპს "ამიგო"	გადახურვის გეგმა	შპს "city building" ტელეფონი ფაქსი ტ. 879 78 08 78 871 44 43 43 ქ. ზარტყესს ქ. №14 ა	დირექტორი:	გ.როსტიაშვილი	1:100
მისამართი:	ბლდანის I მკრ კარტოგრაფიული ფაბრიკის მიმდებარედ ნაკვეთი: 15/82			შესრულა:	ნ.დვალიშვილი	26.07.2011