
10
10

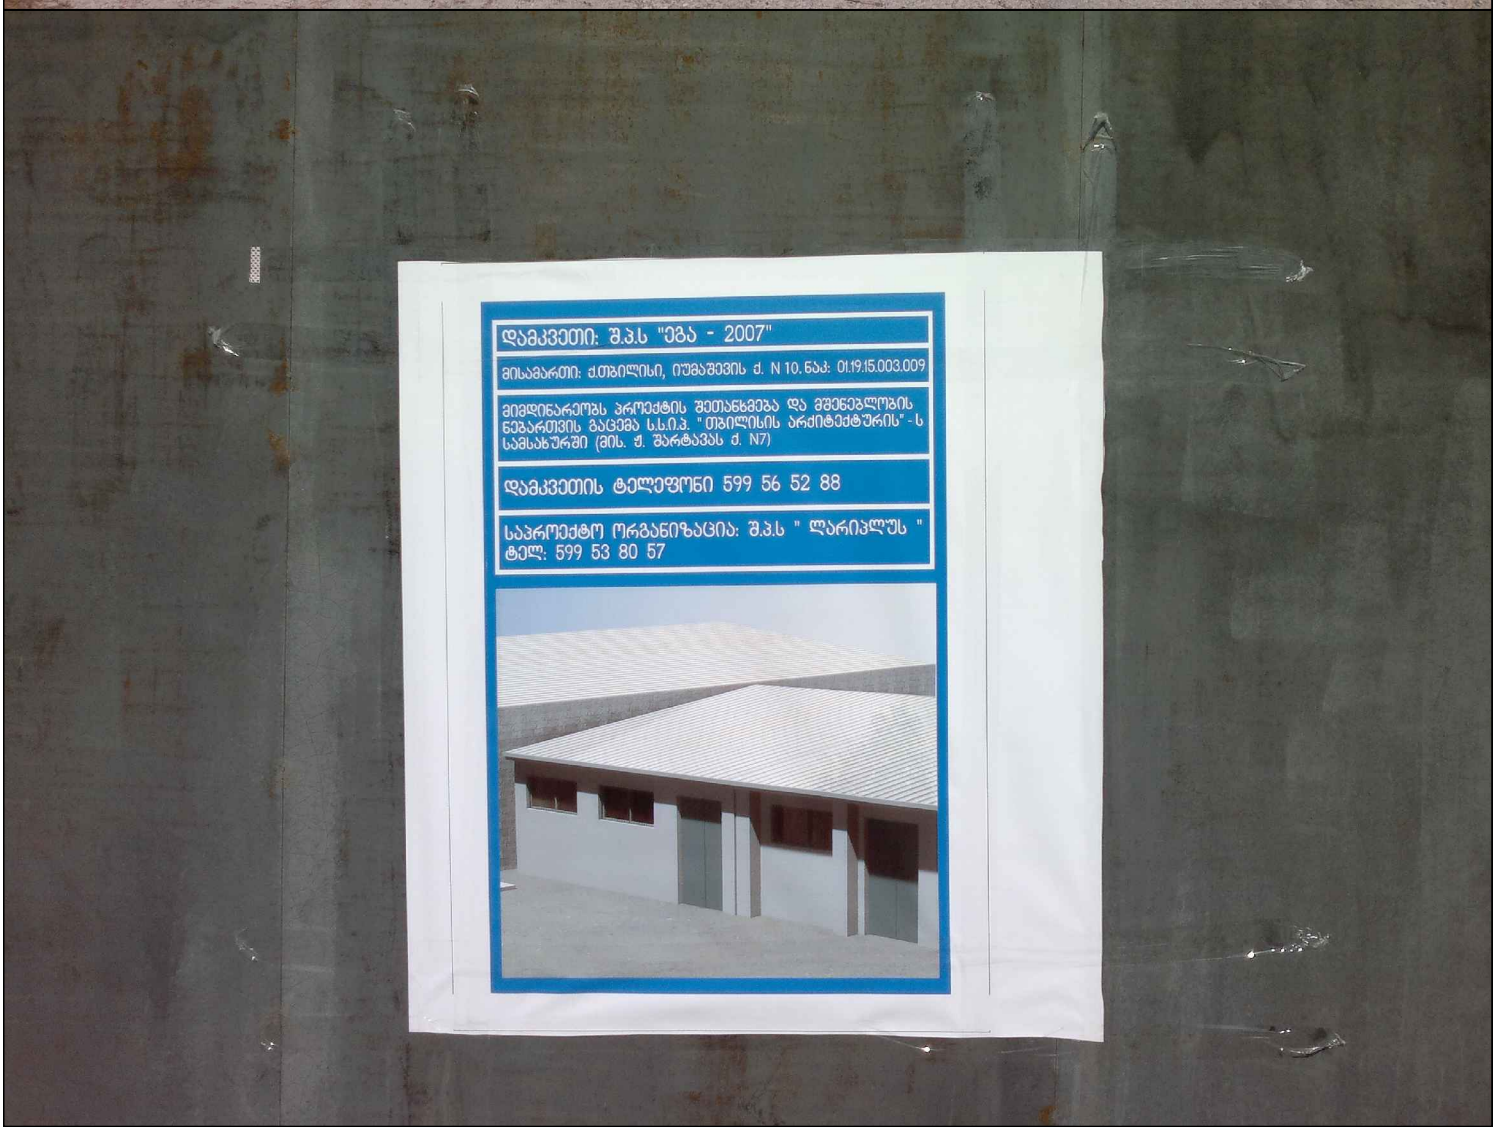
დამკვეთი: შ.პ.ს "ეგა - 2007"
მისამართი: ქ.თბილისი, იუმაშევის ქ. N 10, ნაკ: 01.19.15.003.009
მიმდინარეობს პროექტის შეთანხმება და მშენებლობის ნებართვის გაცემა ს.ს.ი.ჯ. "თბილისის არქიტექტურის" - ს სამსახურში (მის. ჟ. შარტავას ქ. N7)
დამკვეთის ტელეფონი 599 56 52 88
საპროექტო ორგანიზაცია: შ.პ.ს " ლარიპლუს "
ტელ: 599 53 80 57