
გეგმა -3.30 ნიშნულზე

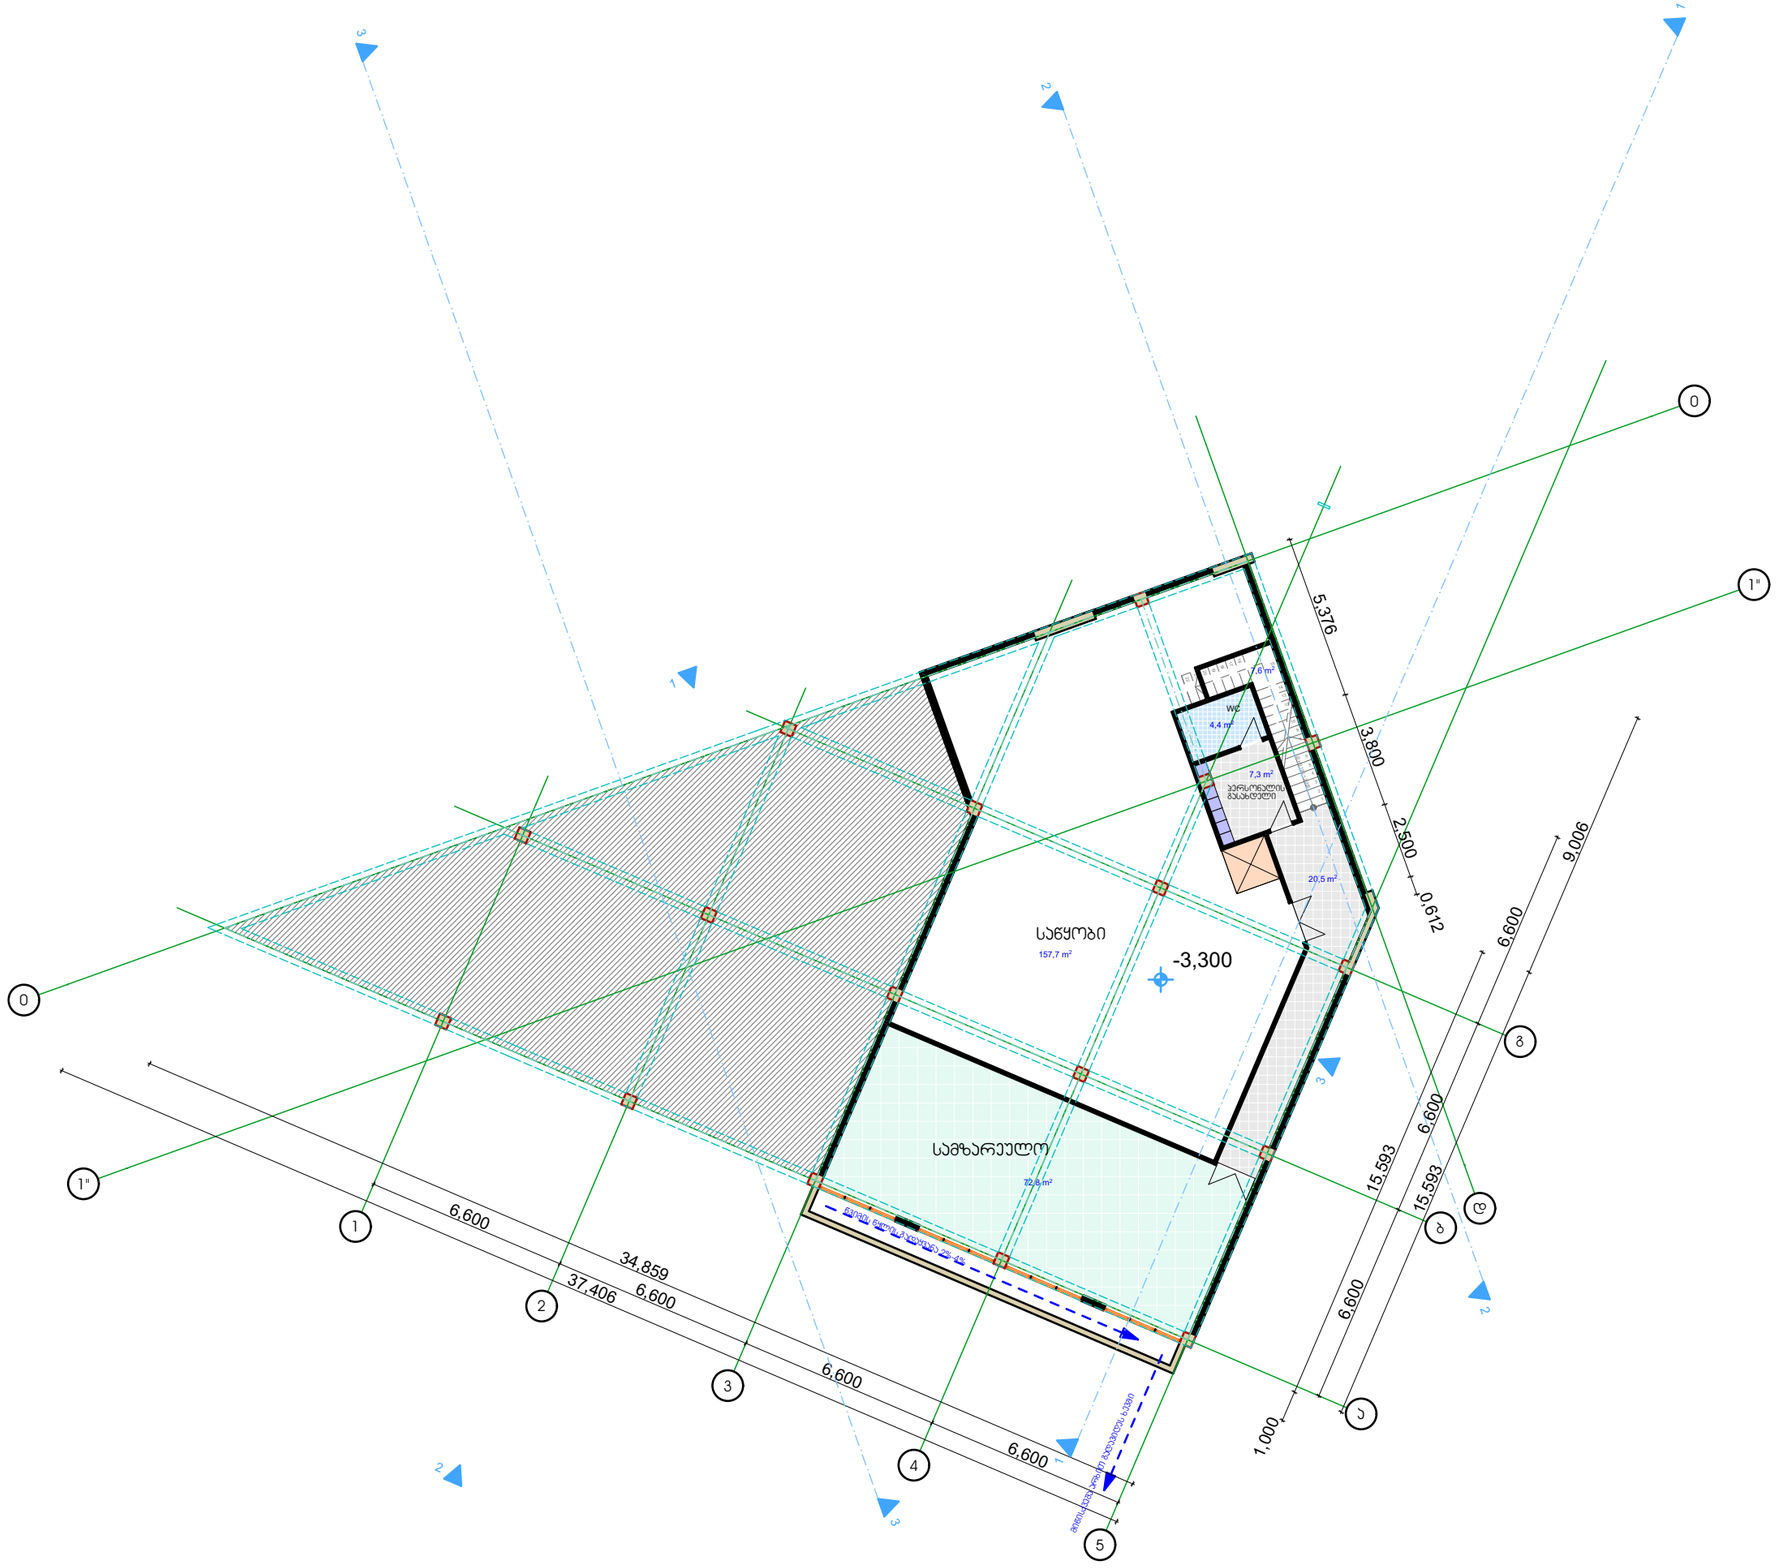

შ.პ.ს. "ესსა"
დირექტორი:
გიორგი ნანავა
მის.: პეკინის გამზ. №34
ტელ.: 237 39 54
მობ.: 595 777 101

დამკვეთი:
შპს. "ზღაპარი"

ქ. თბილისი, თემქა III მ/რ, II კვარტალი, 25-ე კორპუსის მიმდებარედ მდებარე ნაკვეთზე (№12/039) სავაჭრო პავილიონის პროექტი

შენიშვნა:


დირექტორი
გიორგი ნანავა

პროექტის ავტორი:
გიორგი ნანავა


ნახაზის დასახელება

გეგმა -3.30 ნიშნულზე

სტადია: ა-პ	ა-პ
მასშტაბი	*1:200*
შურც. რ.	10
შურც. №	**02**

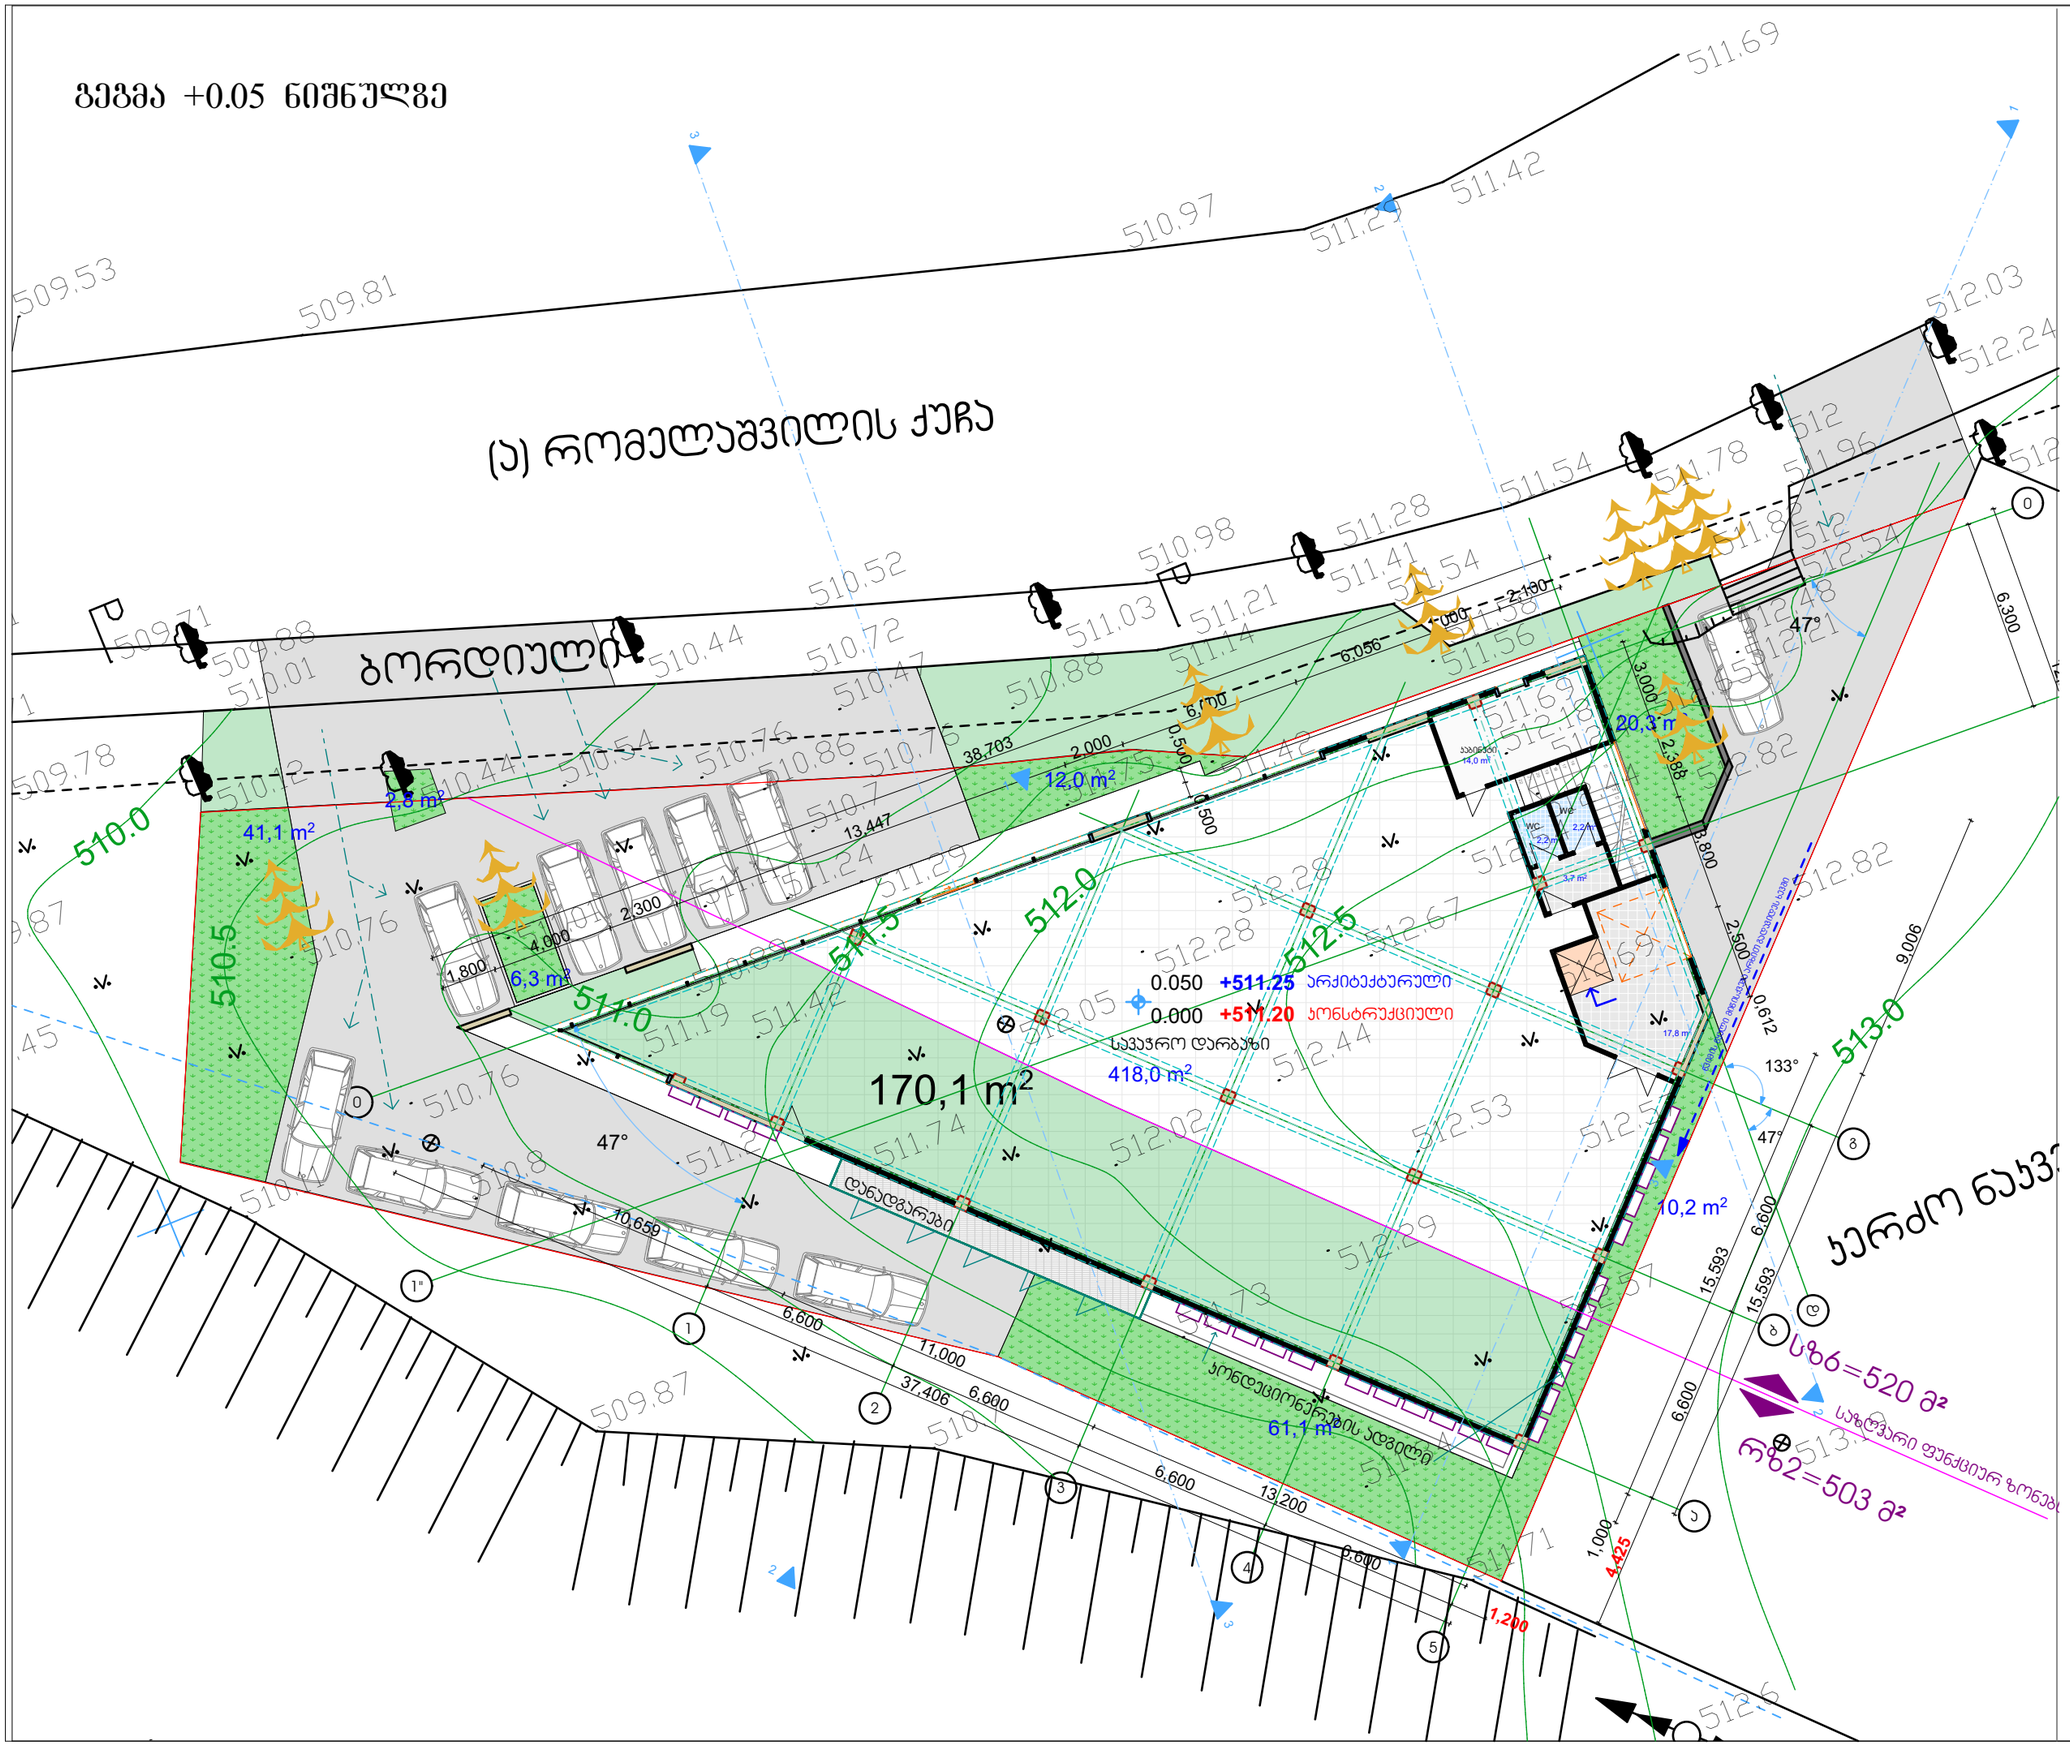
გეგმა +0.05 ნიშნულზე
(ა) რომელაშვილის ქუჩა
ბორდიურის
170,1 m²
61,1 m²
418,0 m²
20,3 m²
10,2 m²
41,1 m²
2,8 m²
12,0 m²
6,3 m²
0.050 +511.25 არქიტექტურული
0.000 +511.20 კონსტრუქციული
საპარკინგე დარბაზი
დანადგარები
პონდუციონერების ადგილი
სველი წერტილი
სველი წერტილი
სველი წერტ

სახურავის გეგმა

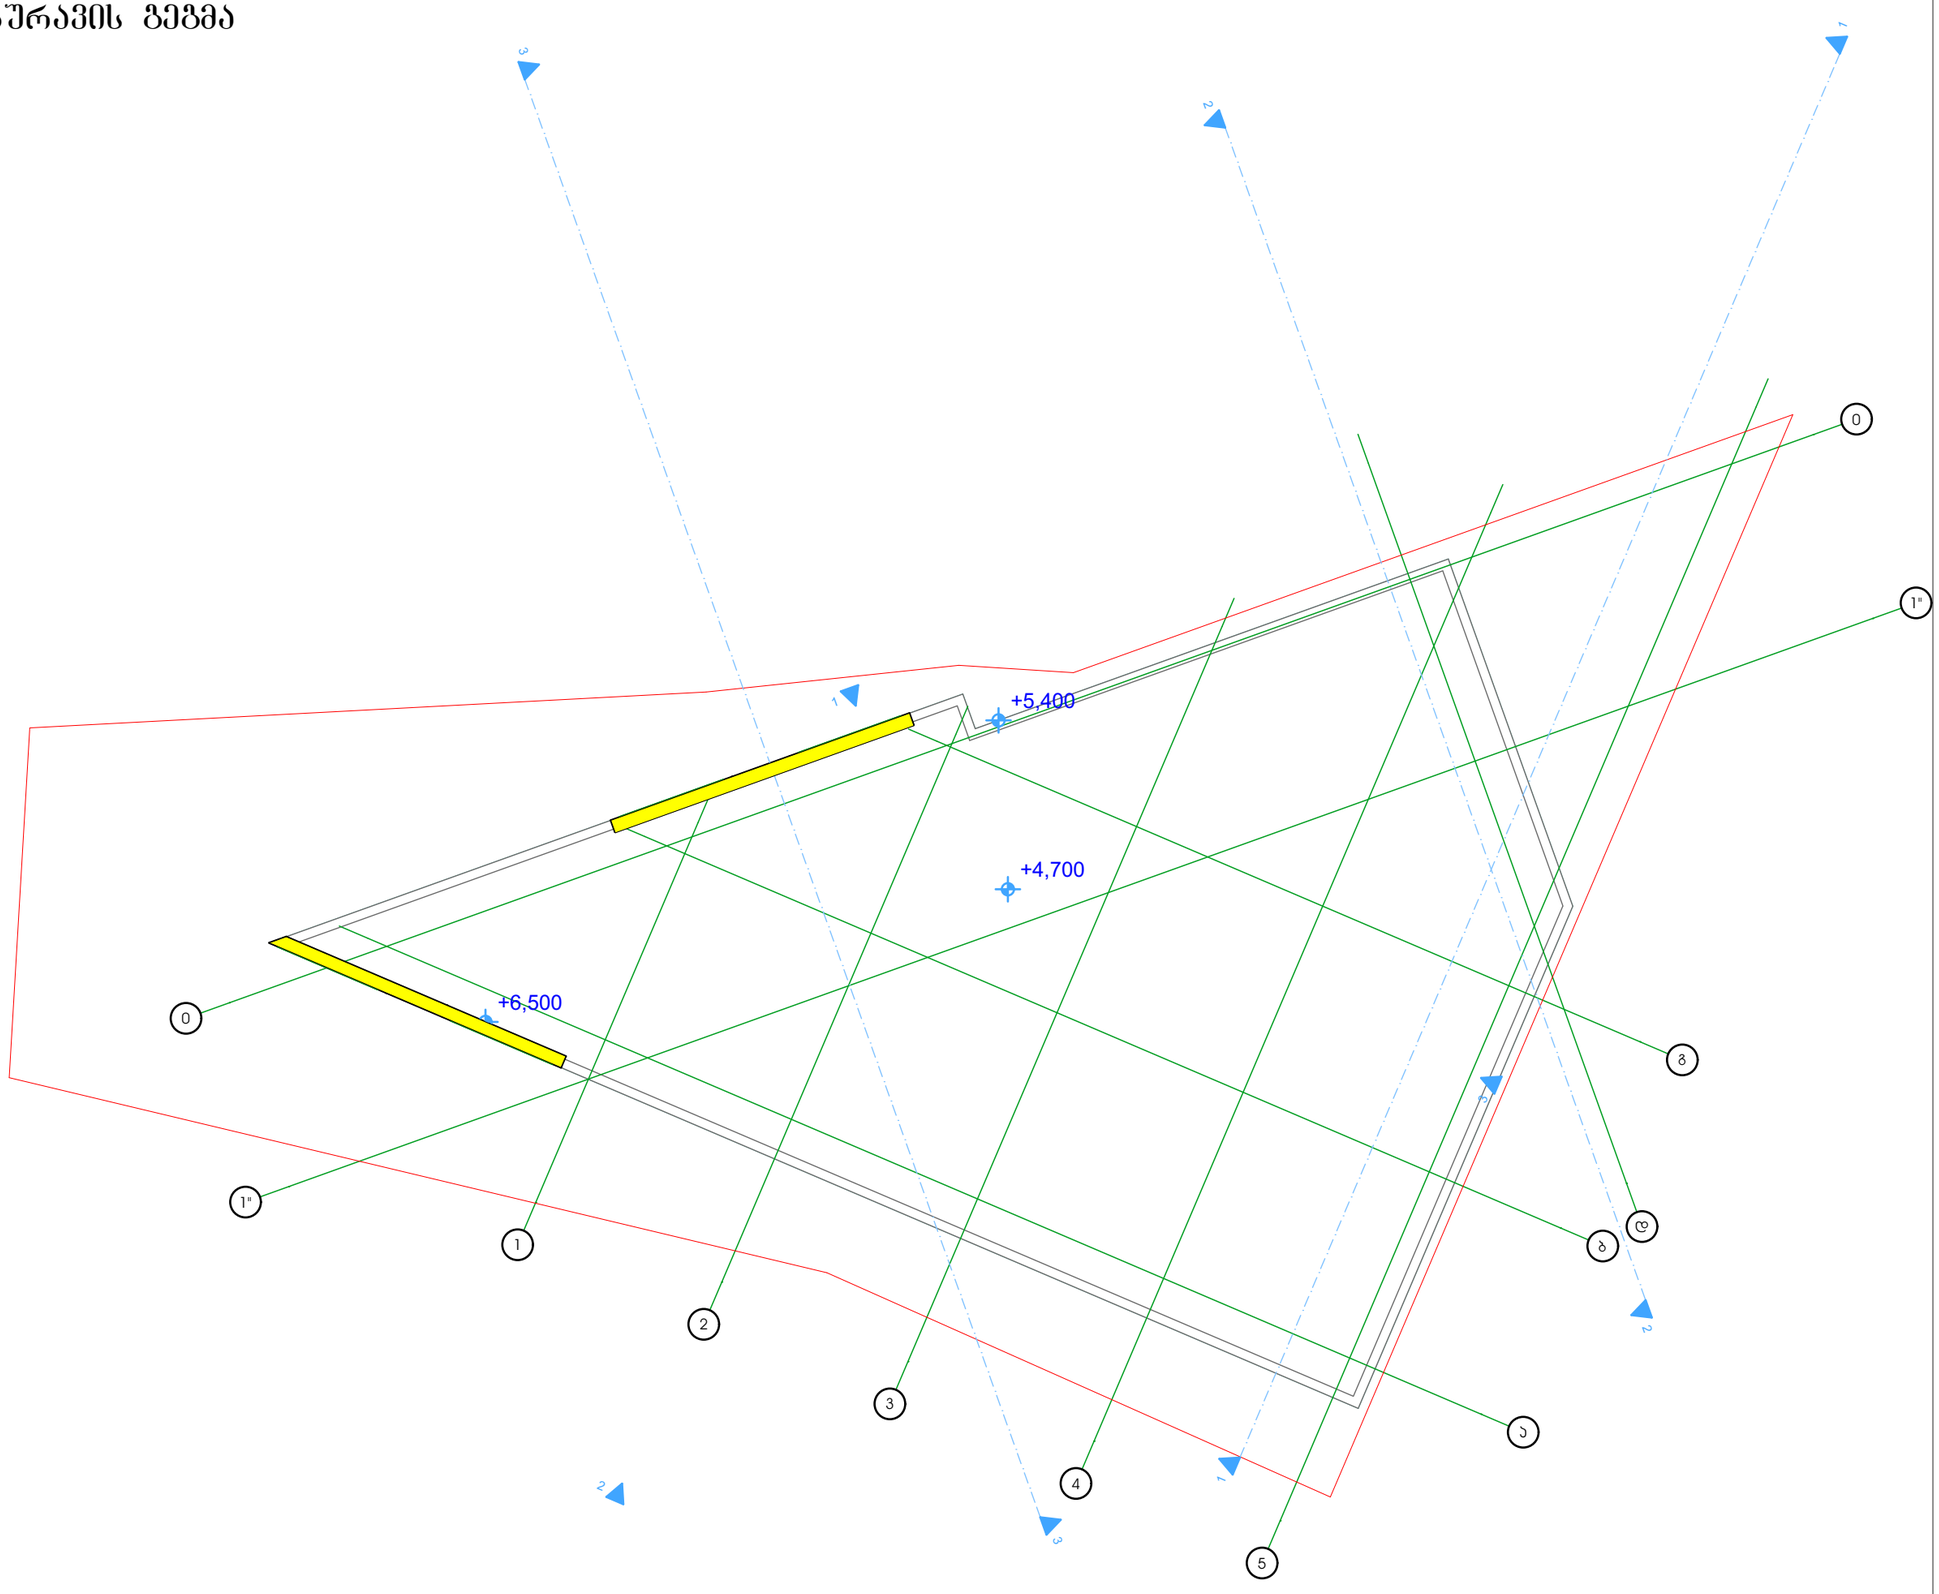

შ.პ.ს. "ესსა"
დირექტორი:
გიორგი ნანავა
მის.: პეკინის გამზ. №34
ტელ.: 237 39 54
მობ.: 595 777 101

დამკვეთი:
შპს. "ზღაპარი"

ქ. თბილისი, თემქა III მ/რ, II კვარტალი, 25-ე კორპუსის მიმდებარედ მდებარე ნაკვეთზე (№12/039) სავაჭრო პავილიონის პროექტი

შენიშვნა:

დირექტორი
გიორგი ნანავა

პროექტის ავტორი:
გიორგი ნანავა

ნახაზის დასახელება

სახურავის გეგმა

სტადია: ა-პ	ა-პ
მასშტაბი	*1:200*
შურც. რ.	10
შურც. №	**04**