


ქ.თბილისის მერია
ქ.თბილისის შრბანული დაბეგმარების საქალაქო სამსახური

ქ. თბილისი ახვლედიანის ქუჩის მარჯვენა მხარეს (ნაკვ. №02/006) გეგმა

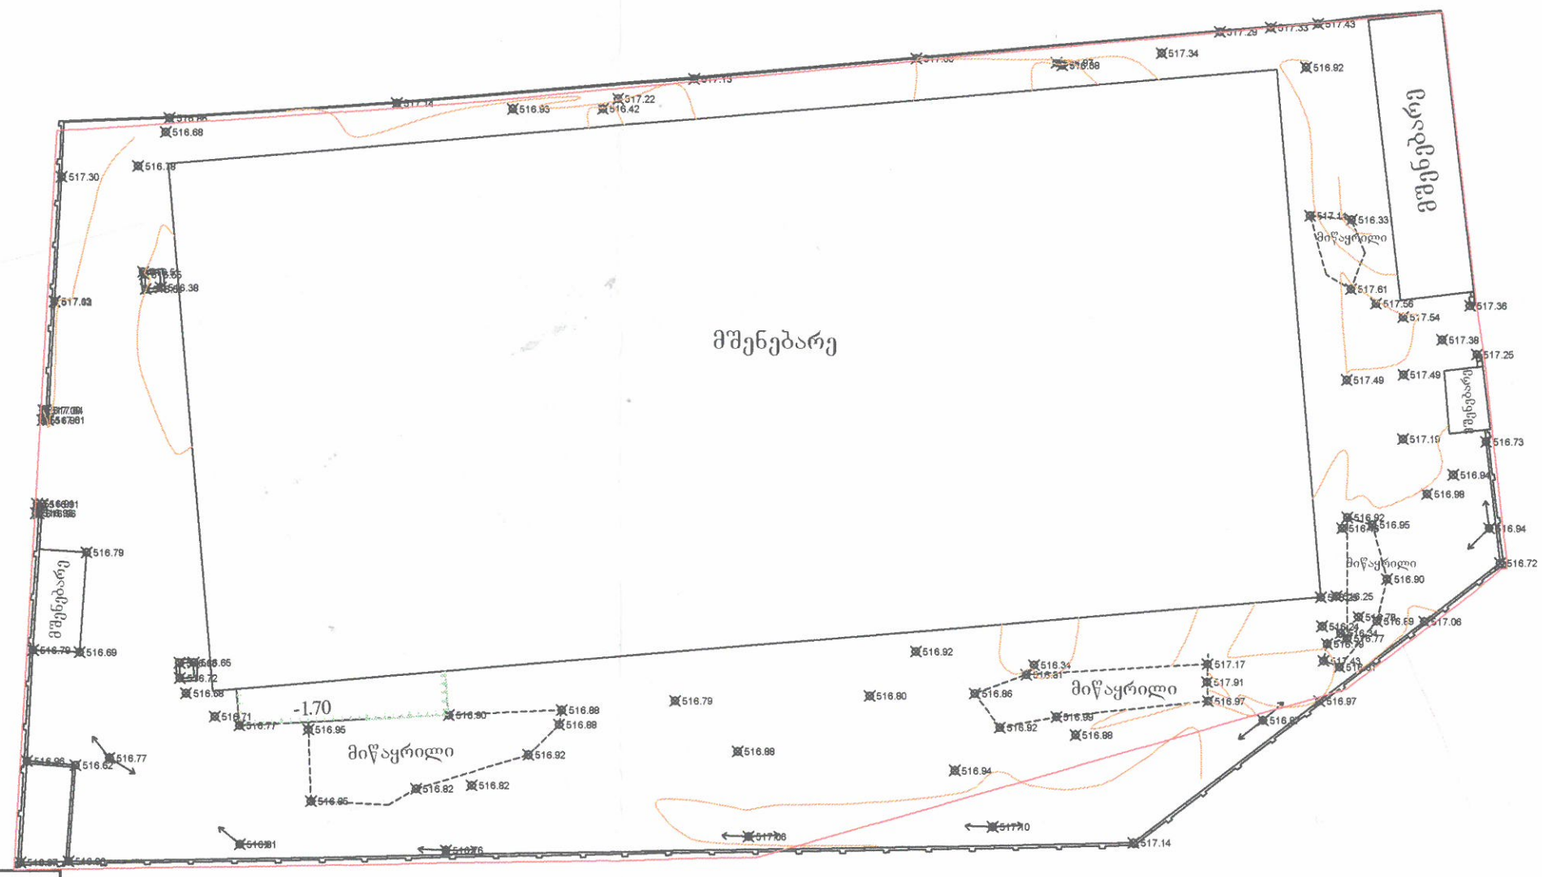


UTM (საერთაშორისო) სისტემის კოორდინატები
ადგილობრივი სისტემის სამუშაო კოორდინატები
არასაცხოვრებელი შენობა
საცხოვრებელი შენობა
შენებადი ნაგებობა
ფარდული
სატრანსფორმატორო ჯიხური
რეზერვუარი
ბორდიური
ღობე
კედელი
რკინიგზა
მაღალი ძაბვის ელექტრო გადამცემი ხაზი
ხეები
სამეთვალყურეო ჭები
რელიეფი

წყ წყალგაყვანილობა
გ გაზი
კ კანალიზაცია
ქ კავშირგაბმულობა
ელ. ქსელები
სკ სანიაღვრე


ტოპო გადაღება

| | | | | |
|---|---|---|---|---|
| დამკვეთი | შპს "აითნკ" | | დირექტორი | თ. ზუმბაძე |
| ობიექტის დასახელება მისამართი | ქ. თბილისი, ახვლედიანის ქუჩის მარჯვენა მხარეს, (ნაკვ. №02/006) | | შეასრულა | თ. არჩვაძე |
| აზომვა ჩატარდა: 01.03.2016 | | | კომპ. შეზრუნვ. | თ. არჩვაძე |
| | | | მასშტაბი 1:500 | |

ქ.თბილისის მერია
ქ.თბილისის ურბანული დაგეგმარების საქალაქო სამსახური

ქ. თბილისი ახვლედიანის ქუჩის მარჯვენა მხარეს (ნაკვ. №02/006) გეგმა

# ტოპოგრაფიულ გეგმაზე დამუშავებული გენერალური გეგმა

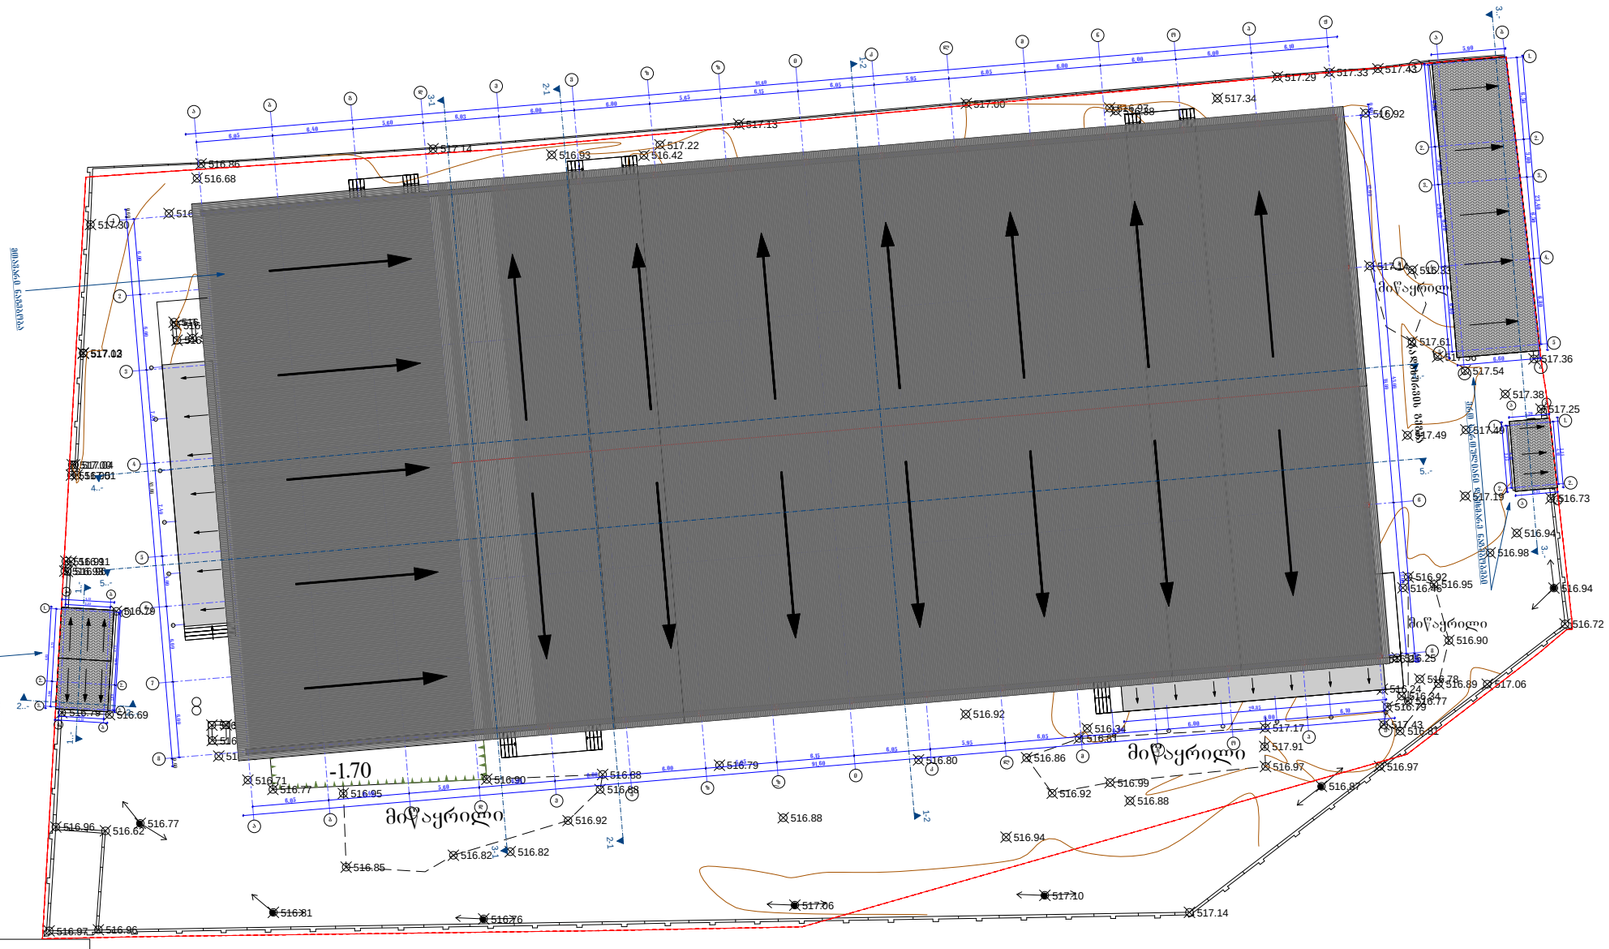


UTM (საერთაშორისო) სისტემის კოორდინატები
ადგილობრივი სისტემის სამუშაო კოორდინატები
არასაცხოვრებელი შენობა
საცხოვრებელი შენობა
შენებადი ნაგებობა
ფარდული
სატრანსფორმატორო ჯიხური
რეზერვუარი
ბორდიური
ღობე
კედელი
რკინიგზა
მაღალი ძაბვის ელექტრო გადამცემი ხაზი
ხეები
სამოთვალყურეო ჭები
რელიეფი

წყ წყალგაყვანილობა
გ გაზი
კ კანალიზაცია
კ კაშირგაბმულობა
ელ. ქსელები
სკ სანიაღვრე

## ტოპო გადაღება

| | | | | | |
|---|---|---|---|---|---|
| დამკვეთი | შპს "ათენკ" | | დირექტორი | | თ. ზუმბაძე |
| ობიექტის დასახელება მისამართი | ქ. თბილისი, ახვლედიანის ქუჩის მარჯვენა მხარეს, (ნაკვ. №02/006) | | შემასრულა | | თ. არჩვაძე |
| | | | გმ.არქიტექტორი | | ს. პატარაია |
| | | | შემასრულა | | გ.ზუმბაძე |
| აზომვა ჩატარდა: 01.03.2016 | | | მასშტაბი 1:500 | | |