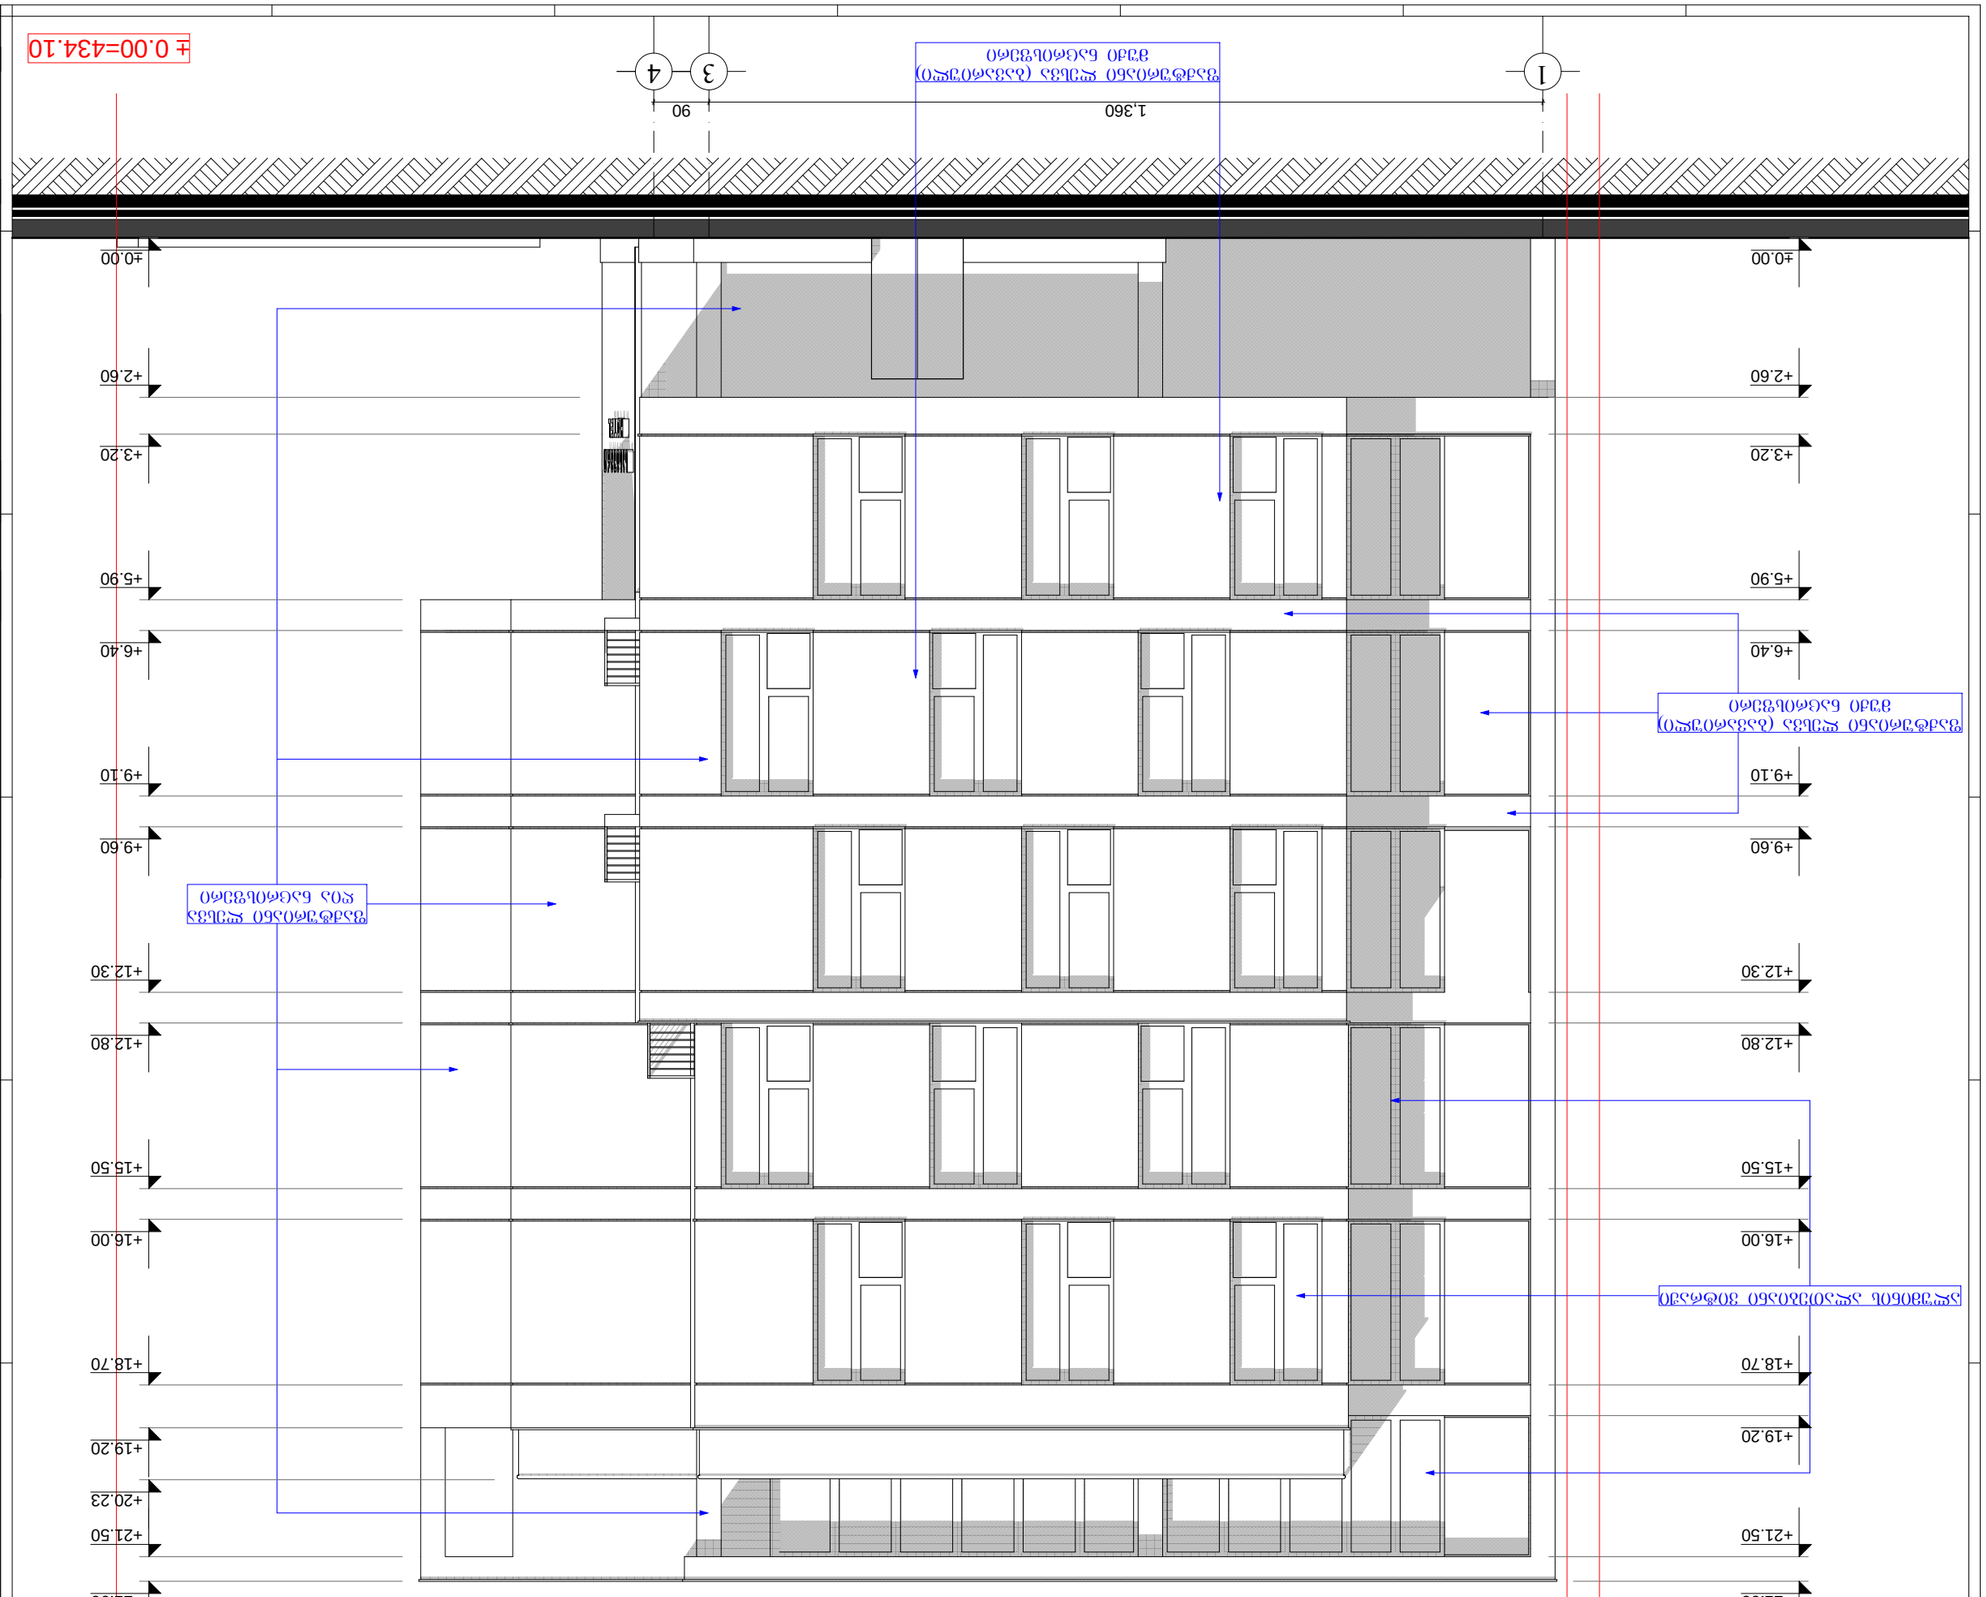

1 000

±0.00

1,360 90

±0.00

+3.20

+6.40

+9.60

+12.80

+16.00

+19.20

+21.90

±0.00

+3.20

+6.40

+9.60

+12.80

+16.00

+20.23

+21.90

+2.60

+5.90

+9.10

+12.30

+15.50

+18.70

+21.50

+2.60

+5.90

+9.10

+12.30

+15.50

+18.70

+21.50

+19.20

საკადასტრო

საზღვარი

ნიშნული

ფანჯარა

ნახაზზე ნიშნულები მოცემულია მეტრებში.

k-#

ტიხარი

შეასრულა:

კოლონა

ტექნიკურ-ეკონომიკური მაჩვენებლები:

1.

ზომის ხაზი

ხელმოწერა

მისამართი:

2016 w.

თანამდებობა

პრ. მთ. არქ.:

ღერძის ხაზი

A-3

დირექტორი:

მუშა

პროექტი 16

f-#

კარი

2.

შენიშვნები:

ნახაზის დასახელება:

ვიტრაჟი

ნახაზის ყველა ცვლილება მშენებლობისას

შეთანხმებული უნდა იყოს პროექტის ავტორთან.

ფორმატი

სტადია:

რიგელი

მასშტაბი:

ვიტ.-#

პირობითი ნიშნები:

ფურცელი:
დამკვეთი:

დიაფრაგმა

3.

რაოდენობა: ღეძის ხაზი

სახელი გვარი

პროექტის

სახელწოდება

კედელი

1:100

ექსპლიკაცია :

ნახაზზე ზომები მოცემულია სანტიმეტრებში.

a-13

ფასადი ~1-4` ღერძებს შორის მ. 1:100

adress:

"Arc Creation" L.t.d.

ქ. თბილისი,
საბურთალოს ქ.#33

შ.პ.ს. "არქ ქრიატიონ"

#33, Saburtalo str.,

თბილისი, Georgia

მისამართი:

E_mail: <levan.khukhashvili@gmail.com>

ლ. ხუხაშვილი

ო.ხუხაშვილი

ლ. ხუხაშვილი

გ. გვანცელაძე

შ.პ.ს. ~პატრიოტი~-ის დირექტორი ვაჟა გაგუა

ქალაქი თბილისი, დ. აღმაშენებლის ხეივნის

მე-12-ე კმ.-ზე./ ქალაქი თბილისი,

ხეივანი დ. აღმაშენებლი, მე-12-ე კმ. (ნაკვეთი #5/5)

სასტუმრო
ფასადი ~1-4` ღერძებს შორის

გ. გვანცელაძე

1 3 4

ფაქტურიანი ლესვა

ღია ნაცრისფერი

ფაქტურიანი ლესვა (ბავარიული)

მუქი ნაცრისფერი

ფაქტურიანი ლესვა (ბავარიული)

მუქი ნაცრისფერი

ალუმინის ალათებიანი ვიტრაჟი

± 0.00=434.10

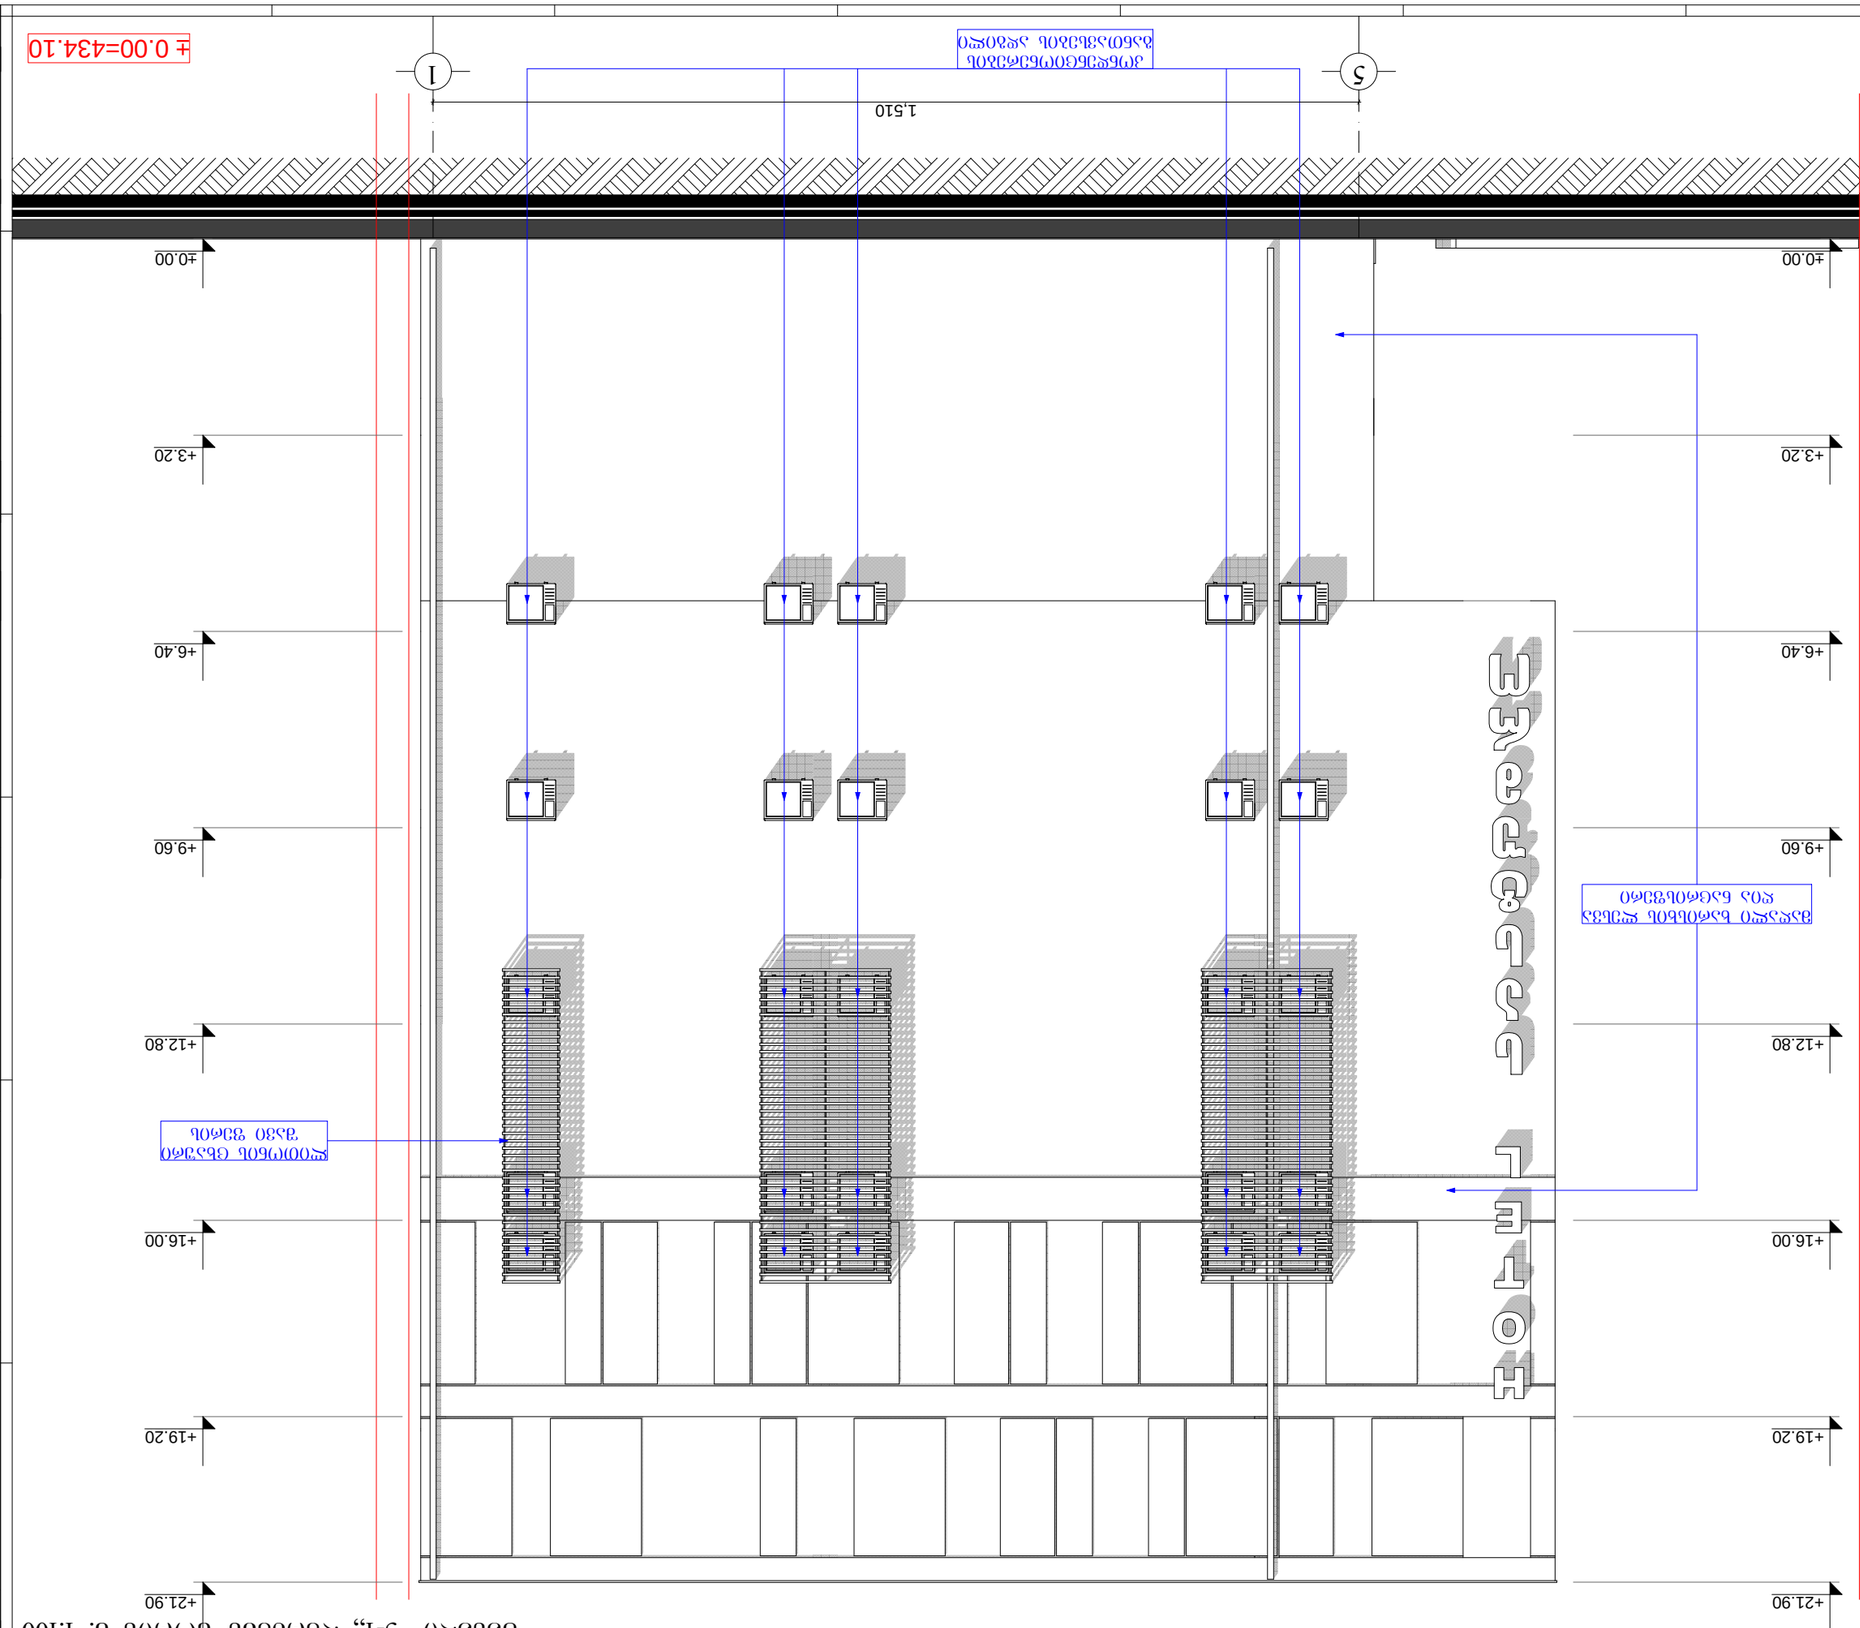

1 000

±0.00

1,510

±0.00

+3.20

+6.40

+9.60

+12.80

+16.00

+19.20

+21.90

±0.00

+3.20

+6.40

+9.60

+12.80

+16.00

+19.20

+21.90

საკადასტრო

საზღვარი

ნიშნული

ფანჯარა

ნახაზზე ნიშნულები მოცემულია მეტრებში.

k-#

ტიხარი

შეასრულა:

კოლონა

ტექნიკურ-ეკონომიკური მაჩვენებლები:

1.

ზომის ხაზი

ხელმოწერა

მისამართი:

2016 w.

თანამდებობა

პრ. მთ. არქ.:

ღერძის ხაზი

A-3

დირექტორი:

მუშა

პროექტი 16

f-#

კარი

2.

შენიშვნები:

ნახაზის დასახელება:

ვიტრაჟი

ნახაზის ყველა ცვლილება მშენებლობისას

შეთანხმებული უნდა იყოს პროექტის ავტორთან.

ფორმატი

სტადია:

რიგელი

მასშტაბი:

ვიტ.-#

პირობითი ნიშნები:

ფურცელი:
დამკვეთი:

დიაფრაგმა

3.

რაოდენობა:
ღეძის ხაზი

სახელი გვარი

პროექტის

სახელწოდება

კედელი

1:100

ექსპლიკაცია :

ნახაზზე ზომები მოცემულია სანტიმეტრებში.

a-14

კონდენციონერების

განთავსების ადგილი

adress:

"Arc Creation" L.t.d.

ქ. თბილისი,
საბურთალოს ქ.#33

შ.პ.ს. "არქ ქრიატიონ"

#33, Saburtalo str.,

თბილისი, Georgia

მისამართი:

E_mail: <levan.khukhashvili@gmail.com>

ლ. ხუხაშვილი

ო.ხუხაშვილი

ლ. ხუხაშვილი

გ. გვანცელაძე

შ.პ.ს. ~პატრიოტი~-ის დირექტორი ვაჟა გაგუა

ქალაქი თბილისი, დ. აღმაშენებლის ხეივნის

მე-12-ე კმ.-ზე./ ქალაქი თბილისი,

ხეივანი დ. აღმაშენებლი, მე-12-ე კმ. (ნაკვეთი #5/5)

სასტუმრო
ფასადი ~5-1` ღერძებს შორის

გ. გვანცელაძე

5 1

ფასადი ~5-1` ღერძებს შორის მ. 1:100

მაღალი ხარისხის ლესვა

ღია ნაცრისფერი

ლითონის ცხაური

შავი ფერის

± 0.00=434.10

1 000

±0.00

890

±0.00

+3.20

+6.40

+9.60

+12.80

+16.00

+19.20

+20.23

+21.90

±0.00

+3.20

+6.40

+9.60

+12.80

+16.00

+19.20

+20.23

+21.90

+2.60

+5.90

+9.10

+12.30

+15.50

+18.70

+2.60

+5.90

+9.10

+12.30

+15.50

+18.70

+21.50

საკადასტრო

საზღვარი

ნიშნული

ფანჯარა

ნახაზზე ნიშნულები მოცემულია მეტრებში.

k-#

ტიხარი

შეასრულა:

კოლონა

ტექნიკურ-ეკონომიკური მაჩვენებლები:

1.

ზომის ხაზი

ხელმოწერა

მისამართი:

2016 w.

თანამდებობა

პრ. მთ. არქ.:

ღერძის ხაზი

A-3

დირექტორი:

მუშა

პროექტი 16

f-#

კარი

2.

შენიშვნები:

ნახაზის დასახელება:

ვიტრაჟი

ნახაზის ყველა ცვლილება მშენებლობისას

შეთანხმებული უნდა იყოს პროექტის ავტორთან.

ფორმატი

სტადია:

რიგელი

მასშტაბი:

ვიტ.-#

პირობითი ნიშნები:

ფურცელი:
დამკვეთი:

დიაფრაგმა

3.

რაოდენობა: ღეძის ხაზი

სახელი გვარი

პროექტის

სახელწოდება

კედელი

1:100

ექსპლიკაცია :

ნახაზზე ზომები მოცემულია სანტიმეტრებში.

a-15

adress:

"Arc Creation" L.t.d.

ქ. თბილისი,
საბურთალოს ქ.#33

შ.პ.ს. "არქ ქრიატიონ"

#33, Saburtalo str.,

თბილისი, Georgia

მისამართი:

E_mail: <levan.khukhashvili@gmail.com>

ლ. ხუხაშვილი

ო.ხუხაშვილი

ლ. ხუხაშვილი

გ. გვანცელაძე

შ.პ.ს. ~პატრიოტი~-ის დირექტორი ვაჟა გაგუა

ქალაქი თბილისი, დ. აღმაშენებლის ხეივნის

მე-12-ე კმ.-ზე./ ქალაქი თბილისი,

ხეივანი დ. აღმაშენებლი, მე-12-ე კმ. (ნაკვეთი #5/5)

სასტუმრო
ფასადი ~ა-გ` ღერძებს შორის

გ. გვანცელაძე

ag

ფასადი ~ა-გ` ღერძებს შორის მ. 1:100

კონდენციონერების

განთავსების ადგილი

მაღალი ხარისხის ლესვა

მუქი ნაცრისფერი

ფაქტურიანი ლესვა (ბავარიული)

ღია ნაცრისფერი

ალუმინის ალათებიანი ვიტრაჟი

ლითონის მოაჯირი შავი ფერის

± 0.00=434.10

1 000

±0.00

890

±0.00

+3.20

+6.40

+9.60

+12.80

+16.00

+19.20

+21.90

±0.00

+3.20

+6.40

+9.60

+12.80

+16.00

+19.20

+20.23

+21.90

+2.60

+5.90

+9.10

+12.30

+15.50

+18.70

+21.50

საკადასტრო

საზღვარი

ნიშნული

ფანჯარა

ნახაზზე ნიშნულები მოცემულია მეტრებში.

k-#

ტიხარი

შეასრულა:

კოლონა

ტექნიკურ-ეკონომიკური მაჩვენებლები:

1.

ზომის ხაზი

ხელმოწერა

მისამართი:

2016 w.

თანამდებობა

პრ. მთ. არქ.:

ღერძის ხაზი

A-3

დირექტორი:

მუშა

პროექტი 16

f-#

კარი

2.

შენიშვნები:

ნახაზის დასახელება:

ვიტრაჟი

ნახაზის ყველა ცვლილება მშენებლობისას

შეთანხმებული უნდა იყოს პროექტის ავტორთან.

ფორმატი

სტადია:

რიგელი

მასშტაბი:

ვიტ.-#

პირობითი ნიშნები:

ფურცელი:
დამკვეთი:

დიაფრაგმა

3.

რაოდენობა: ღეძის ხაზი

სახელი გვარი

პროექტის

სახელწოდება

კედელი

1:100

ექსპლიკაცია :

ნახაზზე ზომები მოცემულია სანტიმეტრებში.

a-16

adress:

"Arc Creation" L.t.d.

ქ. თბილისი,
საბურთალოს ქ.#33

შ.პ.ს. "არქ ქრიატიონ"

#33, Saburtalo str.,

თბილისი, Georgia

მისამართი:

E_mail: <levan.khukhashvili@gmail.com>

ლ. ხუხაშვილი

ო.ხუხაშვილი

ლ. ხუხაშვილი

გ. გვანცელაძე

შ.პ.ს. ~პატრიოტი~-ის დირექტორი ვაჟა გაგუა

ქალაქი თბილისი, დ. აღმაშენებლის ხეივნის

მე-12-ე კმ.-ზე./ ქალაქი თბილისი,

ხეივანი დ. აღმაშენებლი, მე-12-ე კმ. (ნაკვეთი #5/5)

სასტუმრო
ფასადი ~გ-ა` ღერძებს შორის

გ. გვანცელაძე

g a

ფასადი ~გ-ა` ღერძებს შორის მ. 1:100

კონდენციონერების

განთავსების ადგილი

ფაქტურიანი ლესვა

ღია ნაცრისფერი
ალუმინის ალათებიანი ვიტრაჟი

ფაქტურიანი ლესვა (ბავარიული)

მუქი ნაცრისფერი

± 0.00=434.10