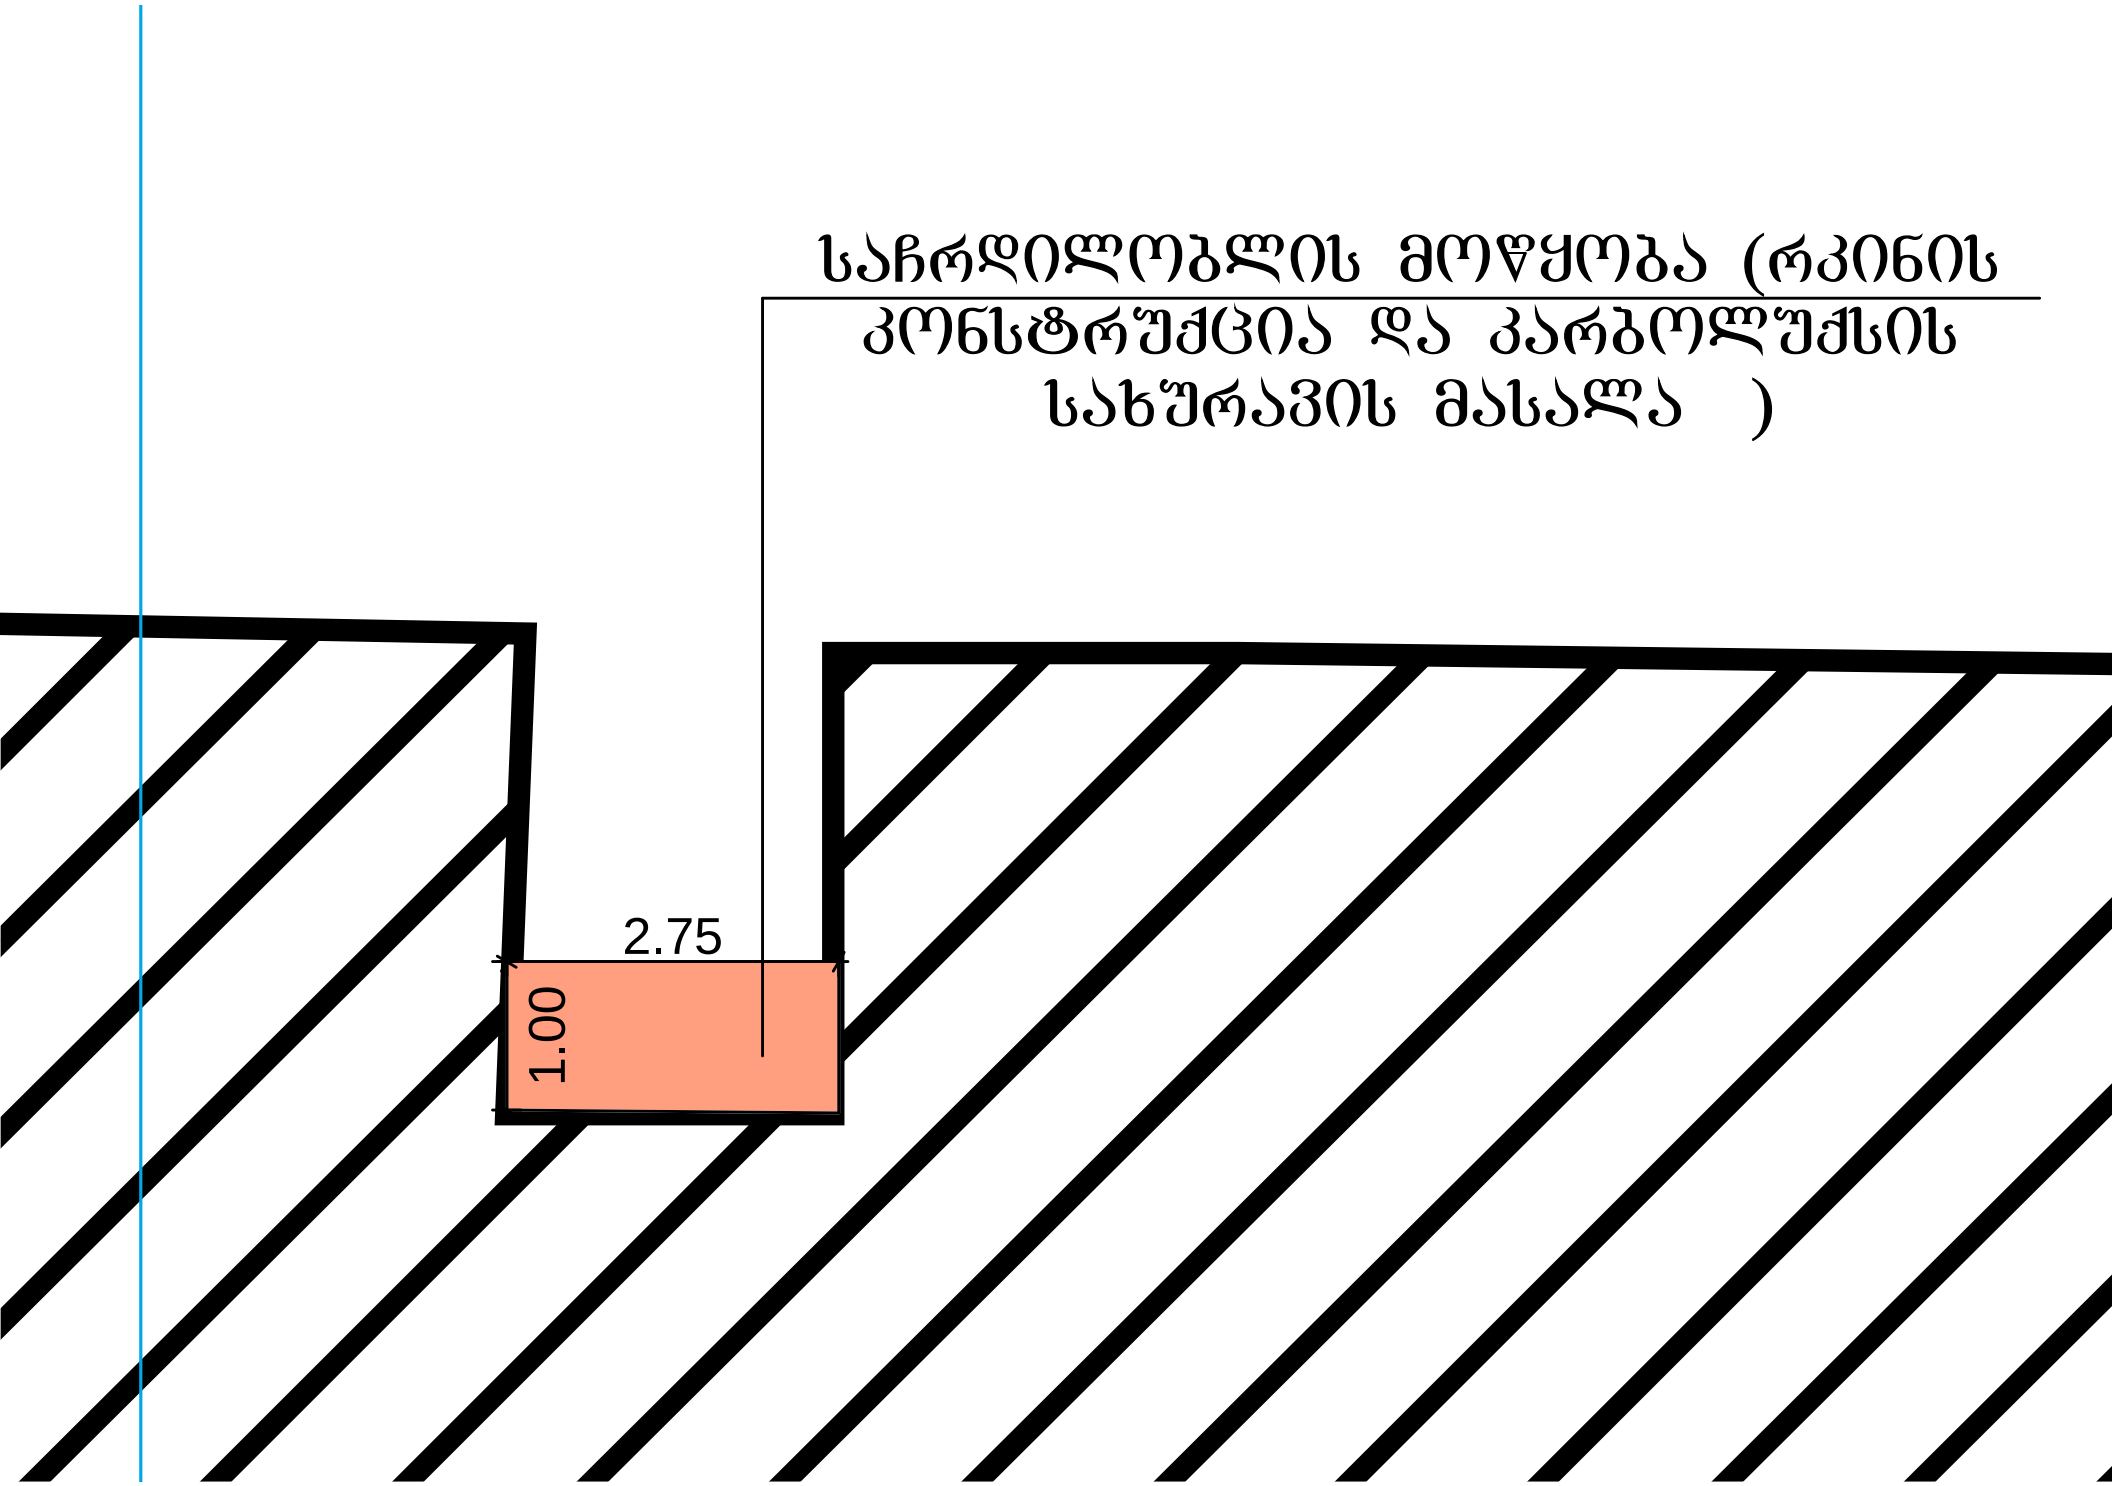

საჩრდილობლის მოწყობა (რკინის კონსტრუქცია და კარბოლუქსის სახურავის მასალა)
1.00
2.75
2.90
2.80

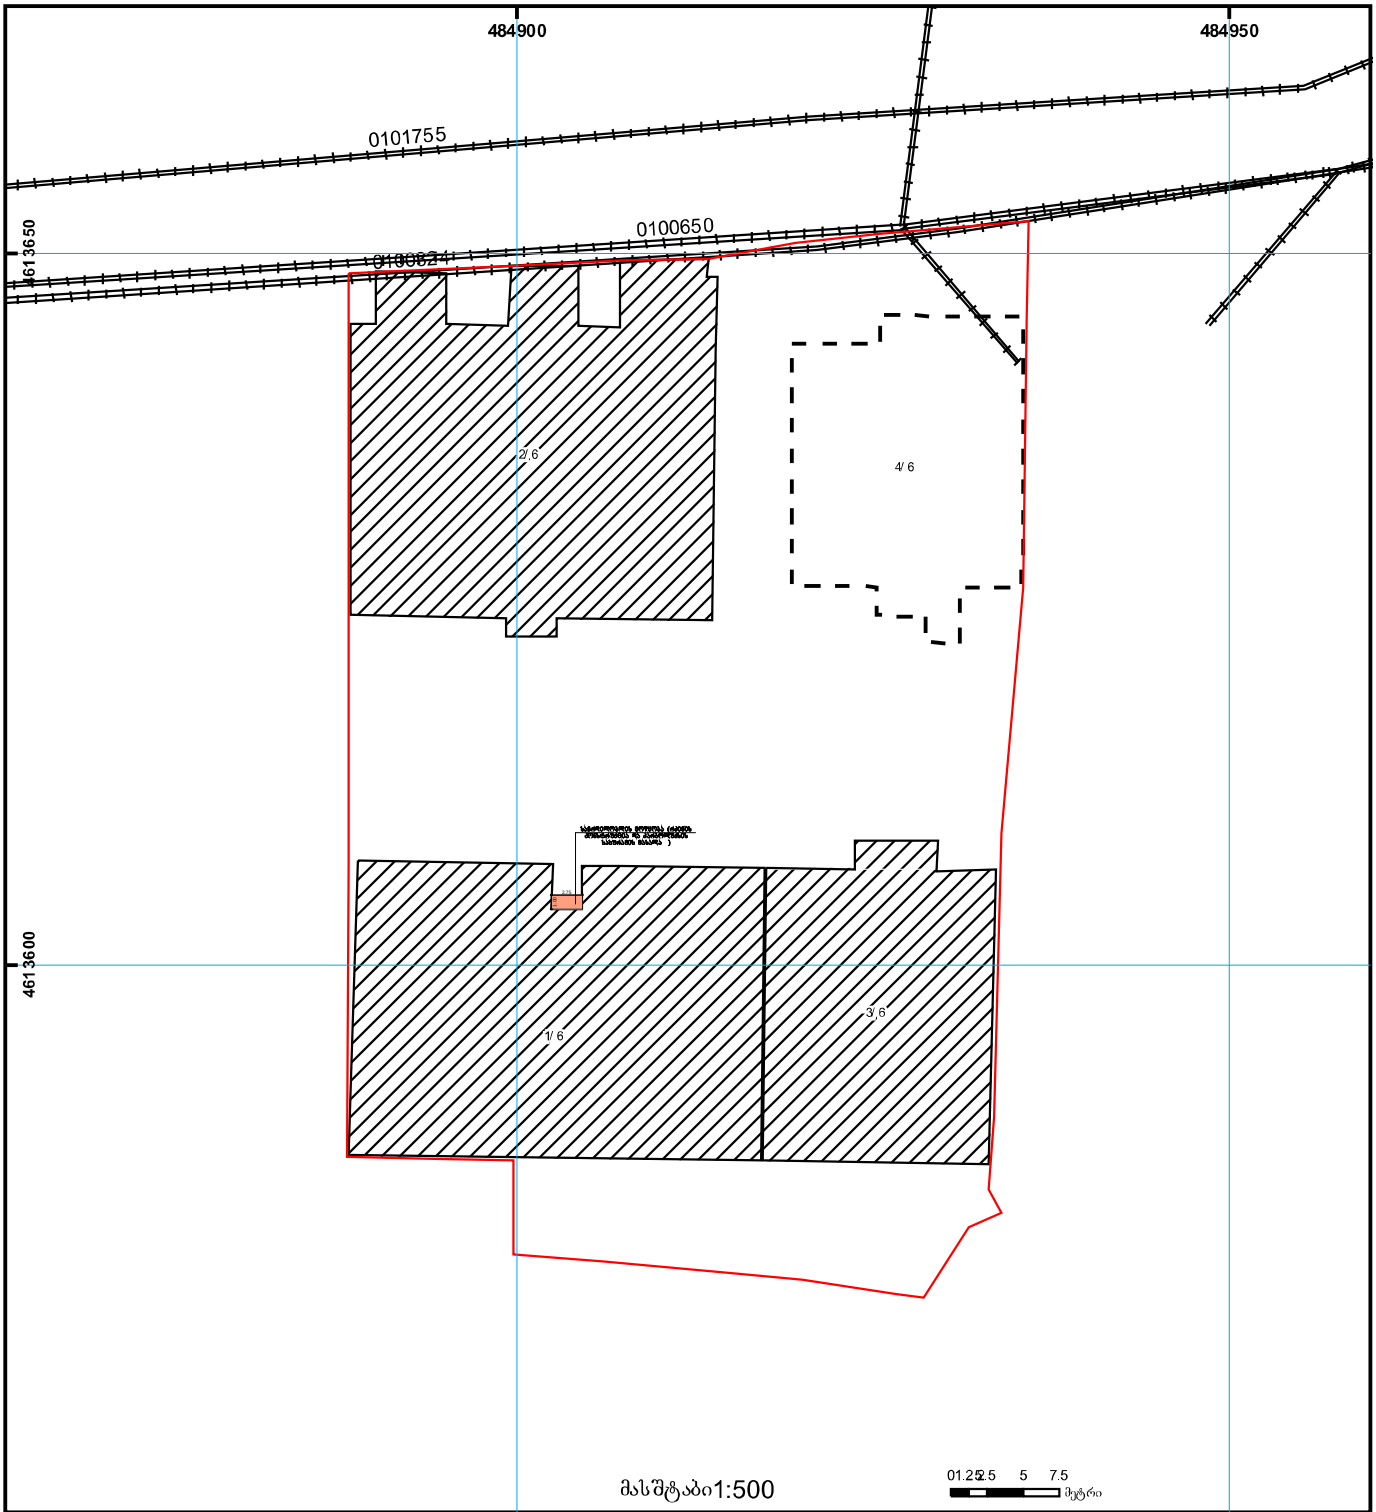

საბრძოლოგალის მოწყობა (რკინის კონსტრუქცია და პარგოლშის სახურავის მასალა)
1.00
2.75
2.90
2.80


საჩრდილობლის მოწყობა (რკინის კონსტრუქცია და კარბოლუქსის სახურავის მასალა)
2.75
1.00

საქართველოს იუსტიციის სამინისტრო
საჯარო რეესტრის ეროვნული სააგენტო

საკადასტრო გეგმა

მიწის ნაკვეთის საკადასტრო კოდი: *01.18.06.015.123*
განცხადების რეგისტრაციის ნომერი*882014235442*
მიწის ნაკვეთის ფართობი: *3230* კვ.მ.
დანიშნულება: *არასასოფლო-სამეურნეო*
მომზადების თარიღი 27.05.14



საჯარო რეესტრის ეროვნული სააგენტო თბილისი 0102 წმ. ნიკოლოზის/ნ. ჩხეიძის ქ. 2 ტელ.: (995 32) 91 04 27; ფაქსი: (995 32) 91 03 41
საჯარო რეესტრის ეროვნული სააგენტო თბილისი დ. აღმაშენებლის გამზ. 89/24 ტელ: (995 32) 94 13 65
www.napr.gov.ge