North Elevation

S-01

gegma n i Snu l ze 0.000
m. 1:200

West Elevation

S-02

East Elevation

S-02

South Elevation

S-01

1 2 3 4 5 6 7 8 9 10

b" b a a"

4.25 8.50 8.50 8.50 8.50 8.50 8.50 8.50 4.25 5.60

65.10

4.25 8.50 8.50 8.50 8.50 8.50 8.50 8.50 4.25 5.10

64.60

1.45 4.00 5.25 10.70

2.55 4.00 5.15 11.70

24.3 m²

23.0 m²

336.9 m²

112.0 m²

45.7 m²

16.3 m²

North Elevation

S-01

gegma ni Snu l ze 4.900

m. 1:200

West Elevation

S-02


542.4 m²

S-02

East Elevation

South Elevation

S-01

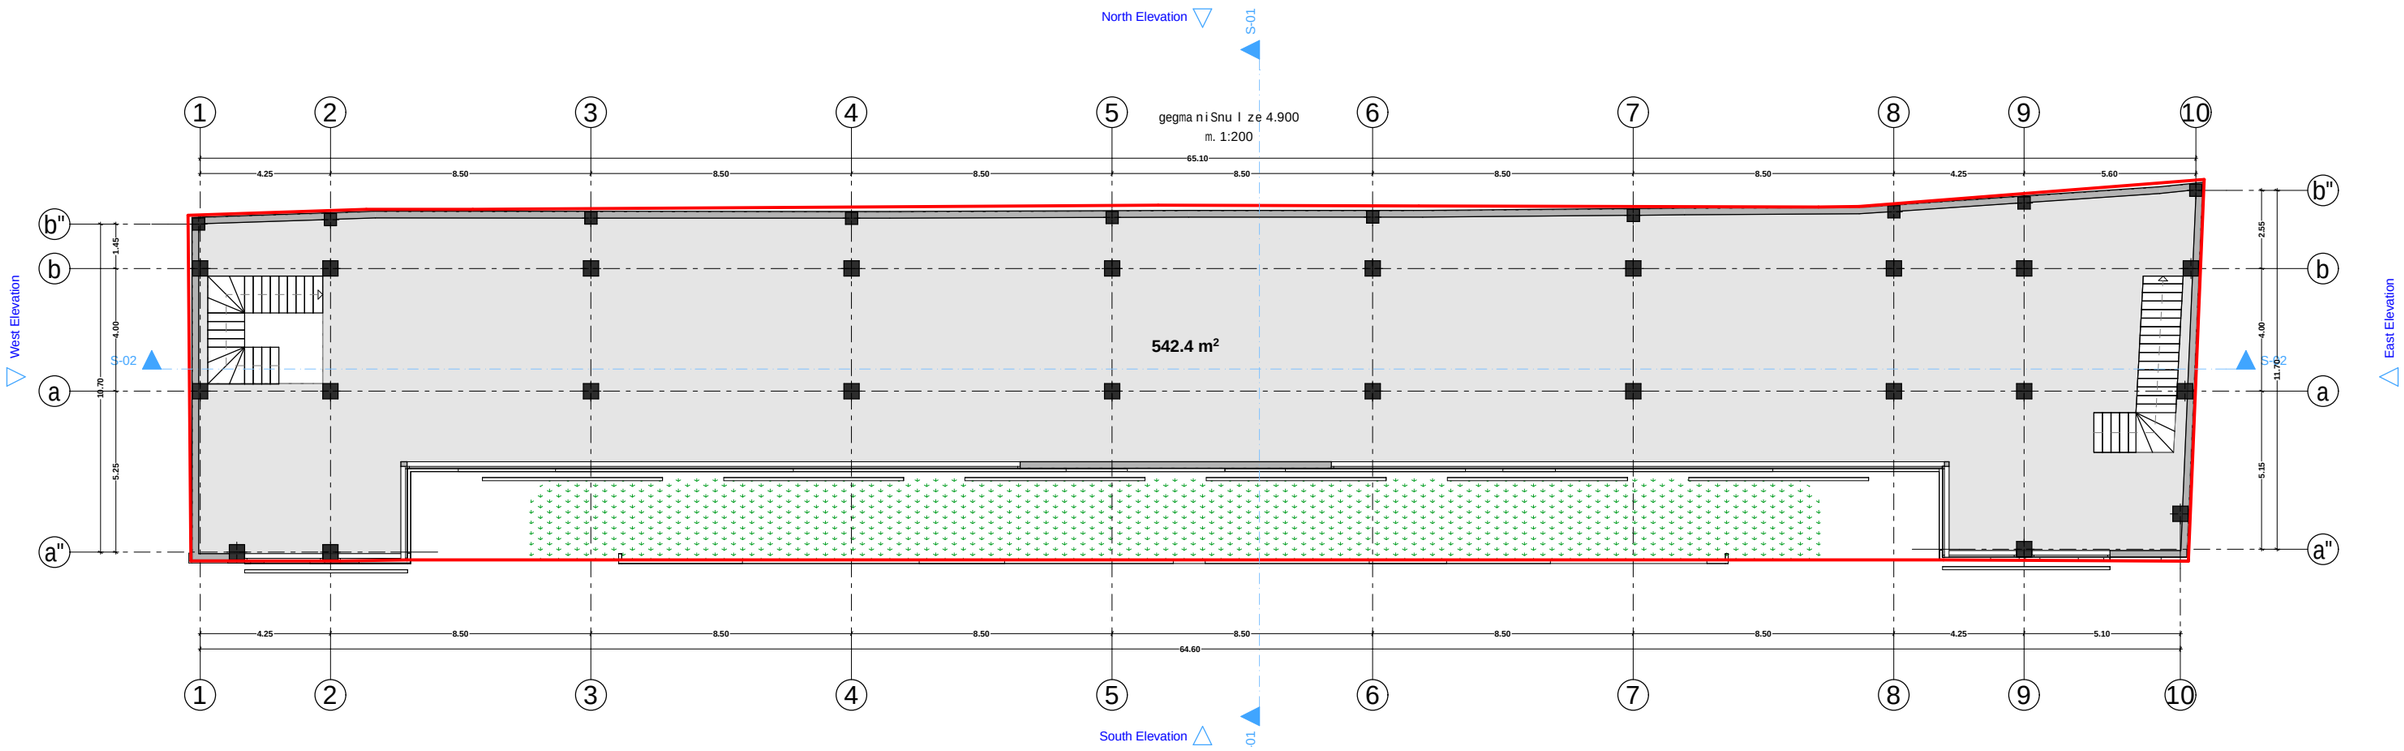

North Elevation

S-01

saxu r avi s gegma
m. 1:200

West Elevation

S-02

East Elevation

S-02

South Elevation

01

wya l Semk r ebi

wya l Semk r ebi

wya l Semk r ebi

wya l Semk r ebi

wya l Semk r ebi

wya l Semk r ebi

k3-is saangariSo kroki

**112.0 m²**

k1-is saangariSo kroki

460.7 m²

ganaSenianebis farTobiskroki

461.5 m²

7.2 m²